
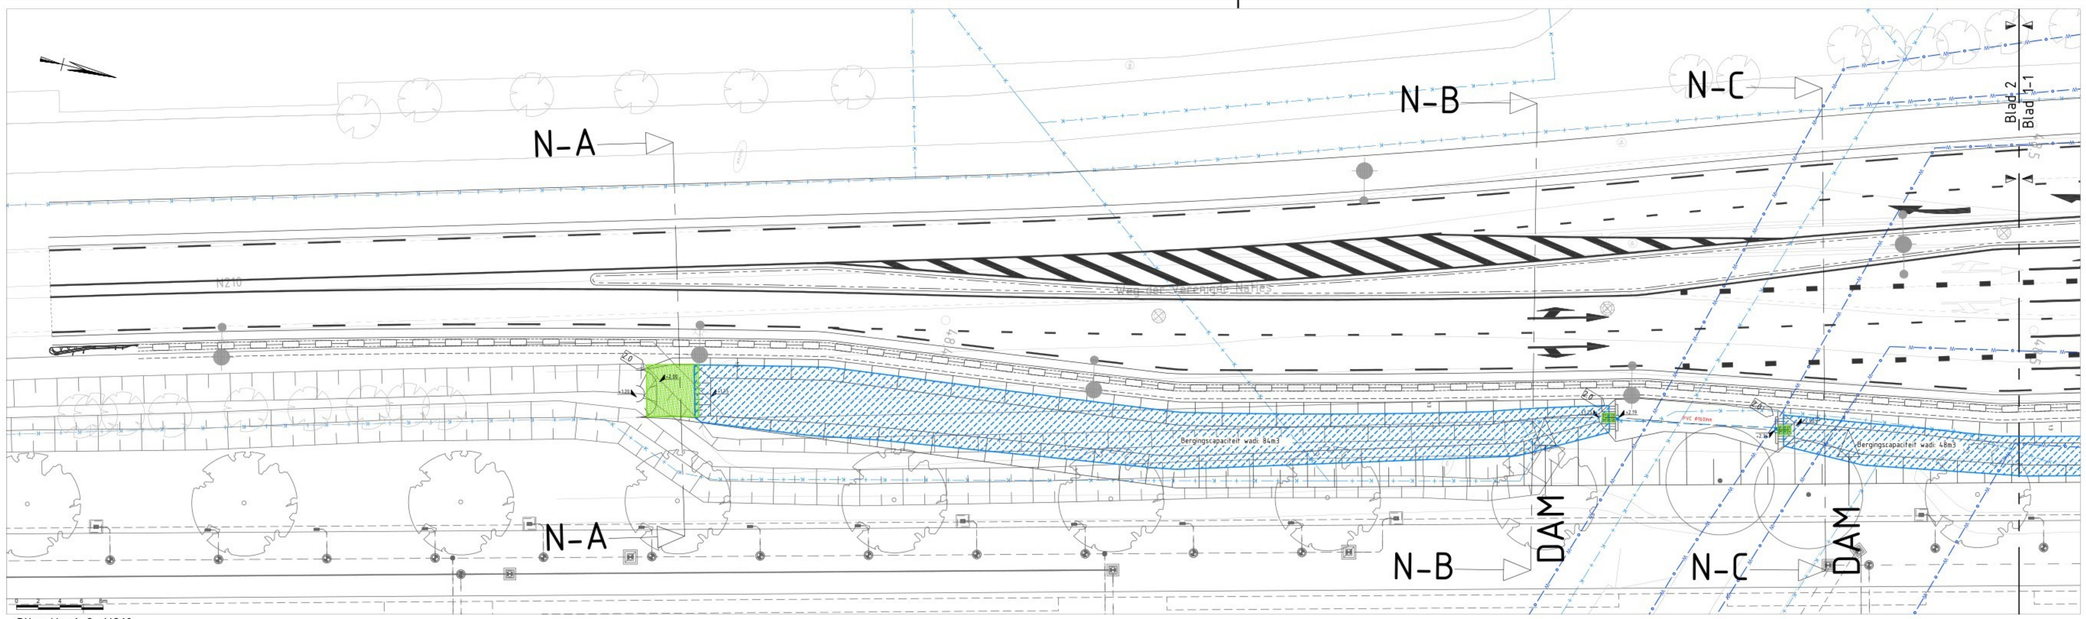


Situatie 1-2, N210

Schaal 1:200

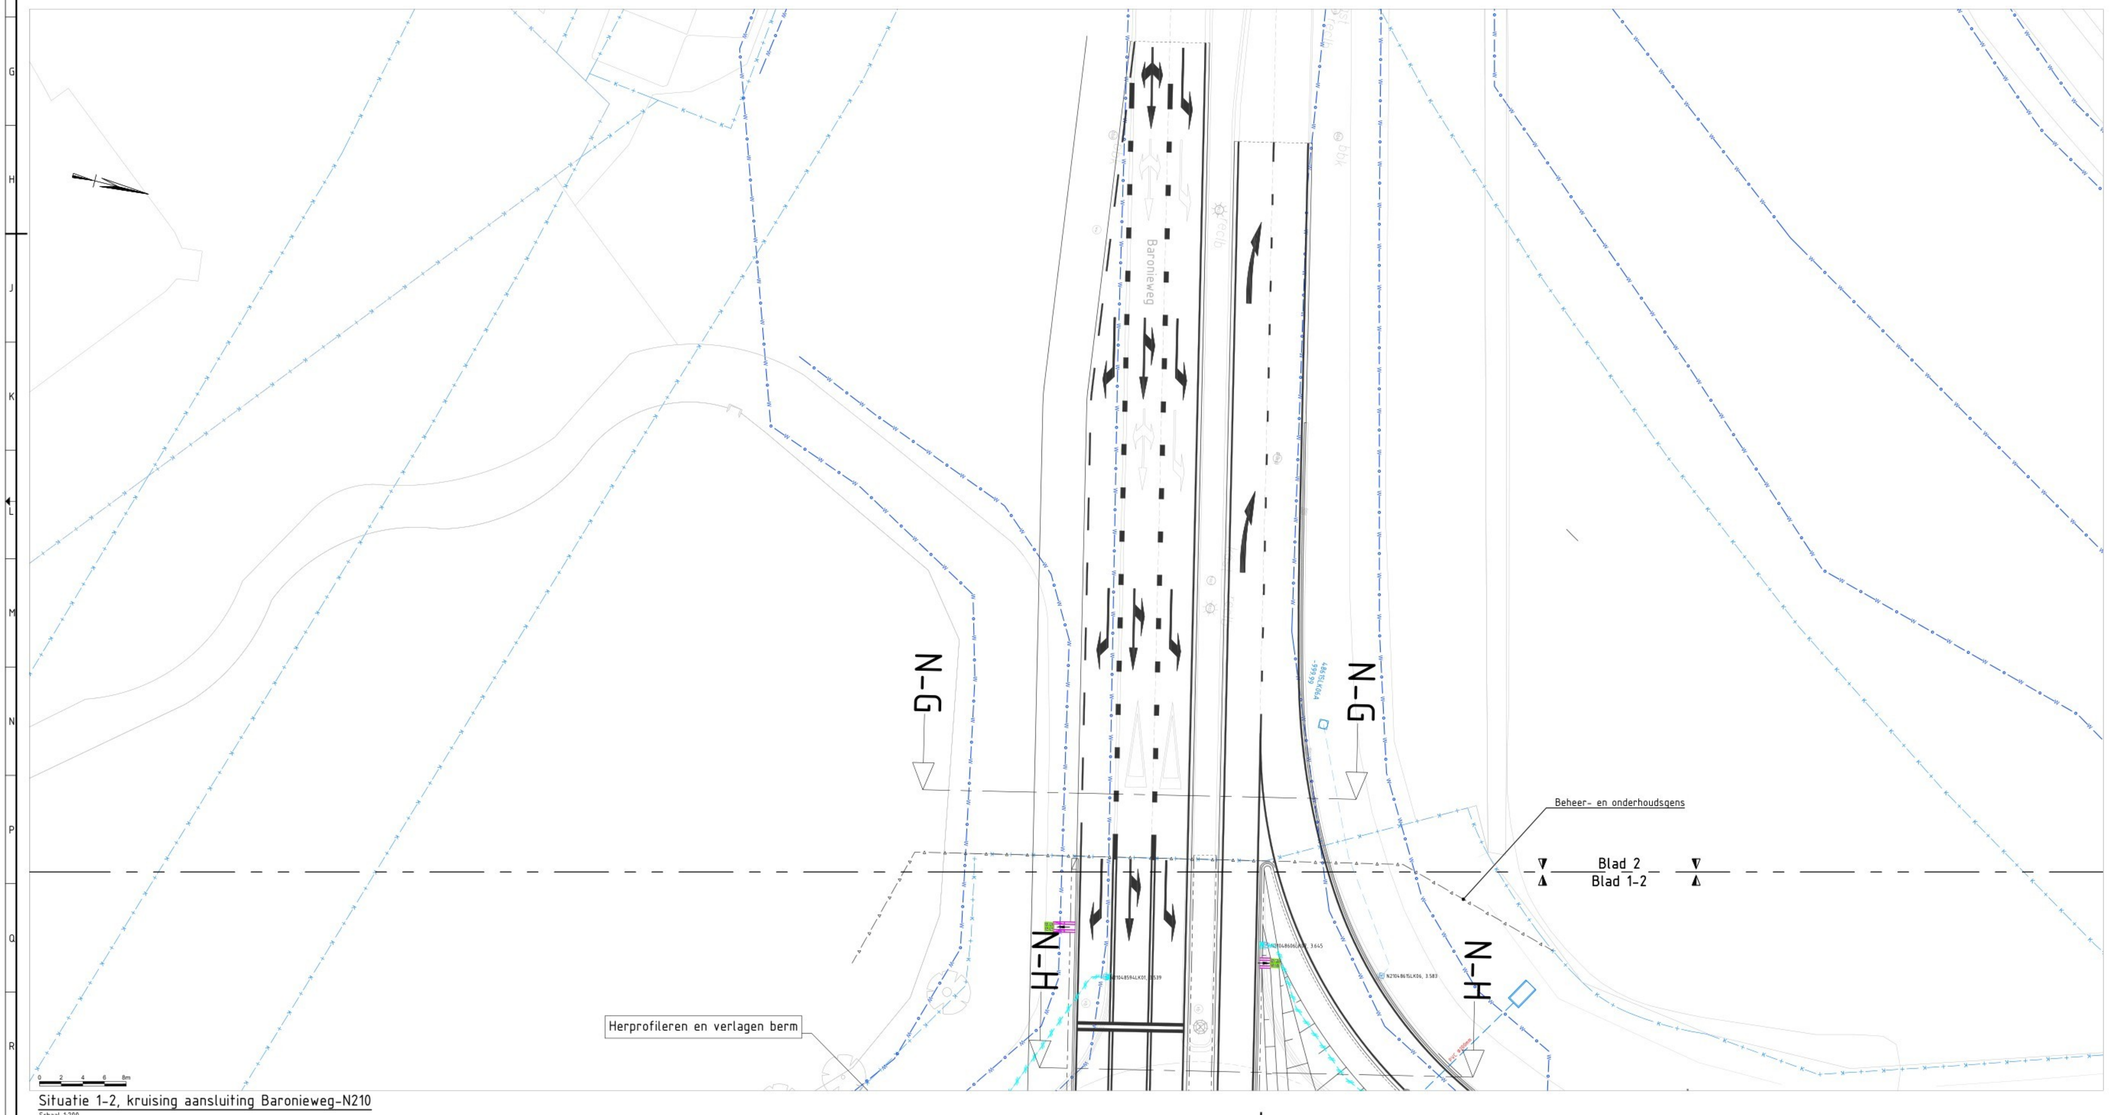

Situatie 1-2, kruising aansluiting Baronieweg-N210

Schaal 1:200


Verklaringen

- Bestaande situatie conform inmeting
- Bestaande situatie o.b.v. BGT
- Nieuwe situatie
- Nieuw ontwerp De Kroon
- Kadastrale grens
- Beheer- en onderhoudsgens
- Waterkering HDSR
- Handhaven bestaande trottoirkolk RWS
- Aanbrengen nieuwe trottoirkolk RWS
- Straatkolk voorzien van kolkomranding
- Nieuw te leggen kolkleiding, met materialisatie en diameter
- Bestaande kolk incl. kolknummer
- Bestaande kolkleiding
- Verwijderen RWS-kolk
- Verwijderen put
- Verwijderen kolkleiding
- Verwijderen uitstroombak
- RWS band 110/220x250mm t.b.v. waterdoorvoer ri. berm, zie "detail 7,8 en 9"
- HWA de Kroon, realisatie door derden

X-ref lijst

N210_DVI_X_N_GWW_T24_UO_OVL
N210_DVI_X_N_GWW_T24_UO_LEGENDA
N210_DVI_X_B_GWW_HWA
N210_DVI_X_N_GWW_T24_UO_HWA
N210_DVI_X_B_GWW_BGT_AANGEPAST
N210_DVI_X_B_GWW_RHM
N210_DVI_X_N_GWW_T24_DO_VEILIGHEIDSZONES_WATERKERING
N210_DVI_X_B_GWW_T24_DWM_CARPOOLPLAATS_REVISIE_AS BUILT_07-05-2025
N210_DVI_X_N_GWW_T24_UO_DWM
N210_DVI_X_B_GWW_KADASTRALE GRENZEN d.d.05-09-2025
N210_DVI_X_N_GWW_T24_DWM_DE KROON_2025-005-01-UO-01_C.02_04-12-2025
N210_DVI_X_N_GWW_T24_UO_TXT_DWM
N210_DVI_X_N_GWW_T24_RIO_DE KROON_2025-005-01-UO-01_07-11-2025
N210_DVI_X_N_GWW_T24_UO_DWP_LOC

Bladindeling

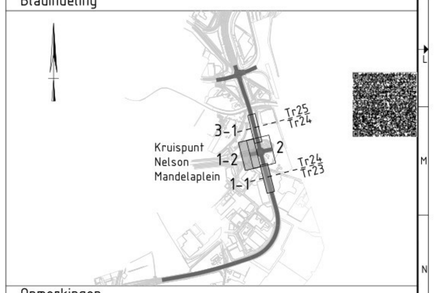

Opmerkingen

- Coördinatensysteem RD(x,y) en NAP(z).
- Maten in meters, tenzij anders vermeld.
- Materiaalmaten in millimeters, tenzij anders vermeld.
- Peilmaten in meters t.o.v. NAP, tenzij anders vermeld.
- Diameters in millimeters, tenzij anders vermeld.

wijz.	datum	getekend	wijziging t.o.v. vorige versie
2.0	21-05-2026	[redacted]	Opmerkingen verwerkt
1.0	24-04-2026		Definitief

UITVOERINGSONTWERP

DURA VERMEER Waarmaken van ambities

PROVINCIE UTRECHT


N210 SCHOONHOVEN - NIEUWEGEIN

Toekomst N210
Traject 24
Waterhuishouding

opgesteld	[redacted]	blad nr. 1 van 3 bladen
gecontroleerd		formaat A0
geautoriseerd		schaal 1:200

status DEFINITIEF versie 2.0 doc.nr. 50240011-003247

C:\Users\JMertens\DELAIDDocs\Dura Vermeer Infra\DVWR - N210\Project Files\02-WIP\07-GWW\02-AutoCAD\N210_DVI_UO_N_GWW_T24_TEK_SIT_HWA.dwg

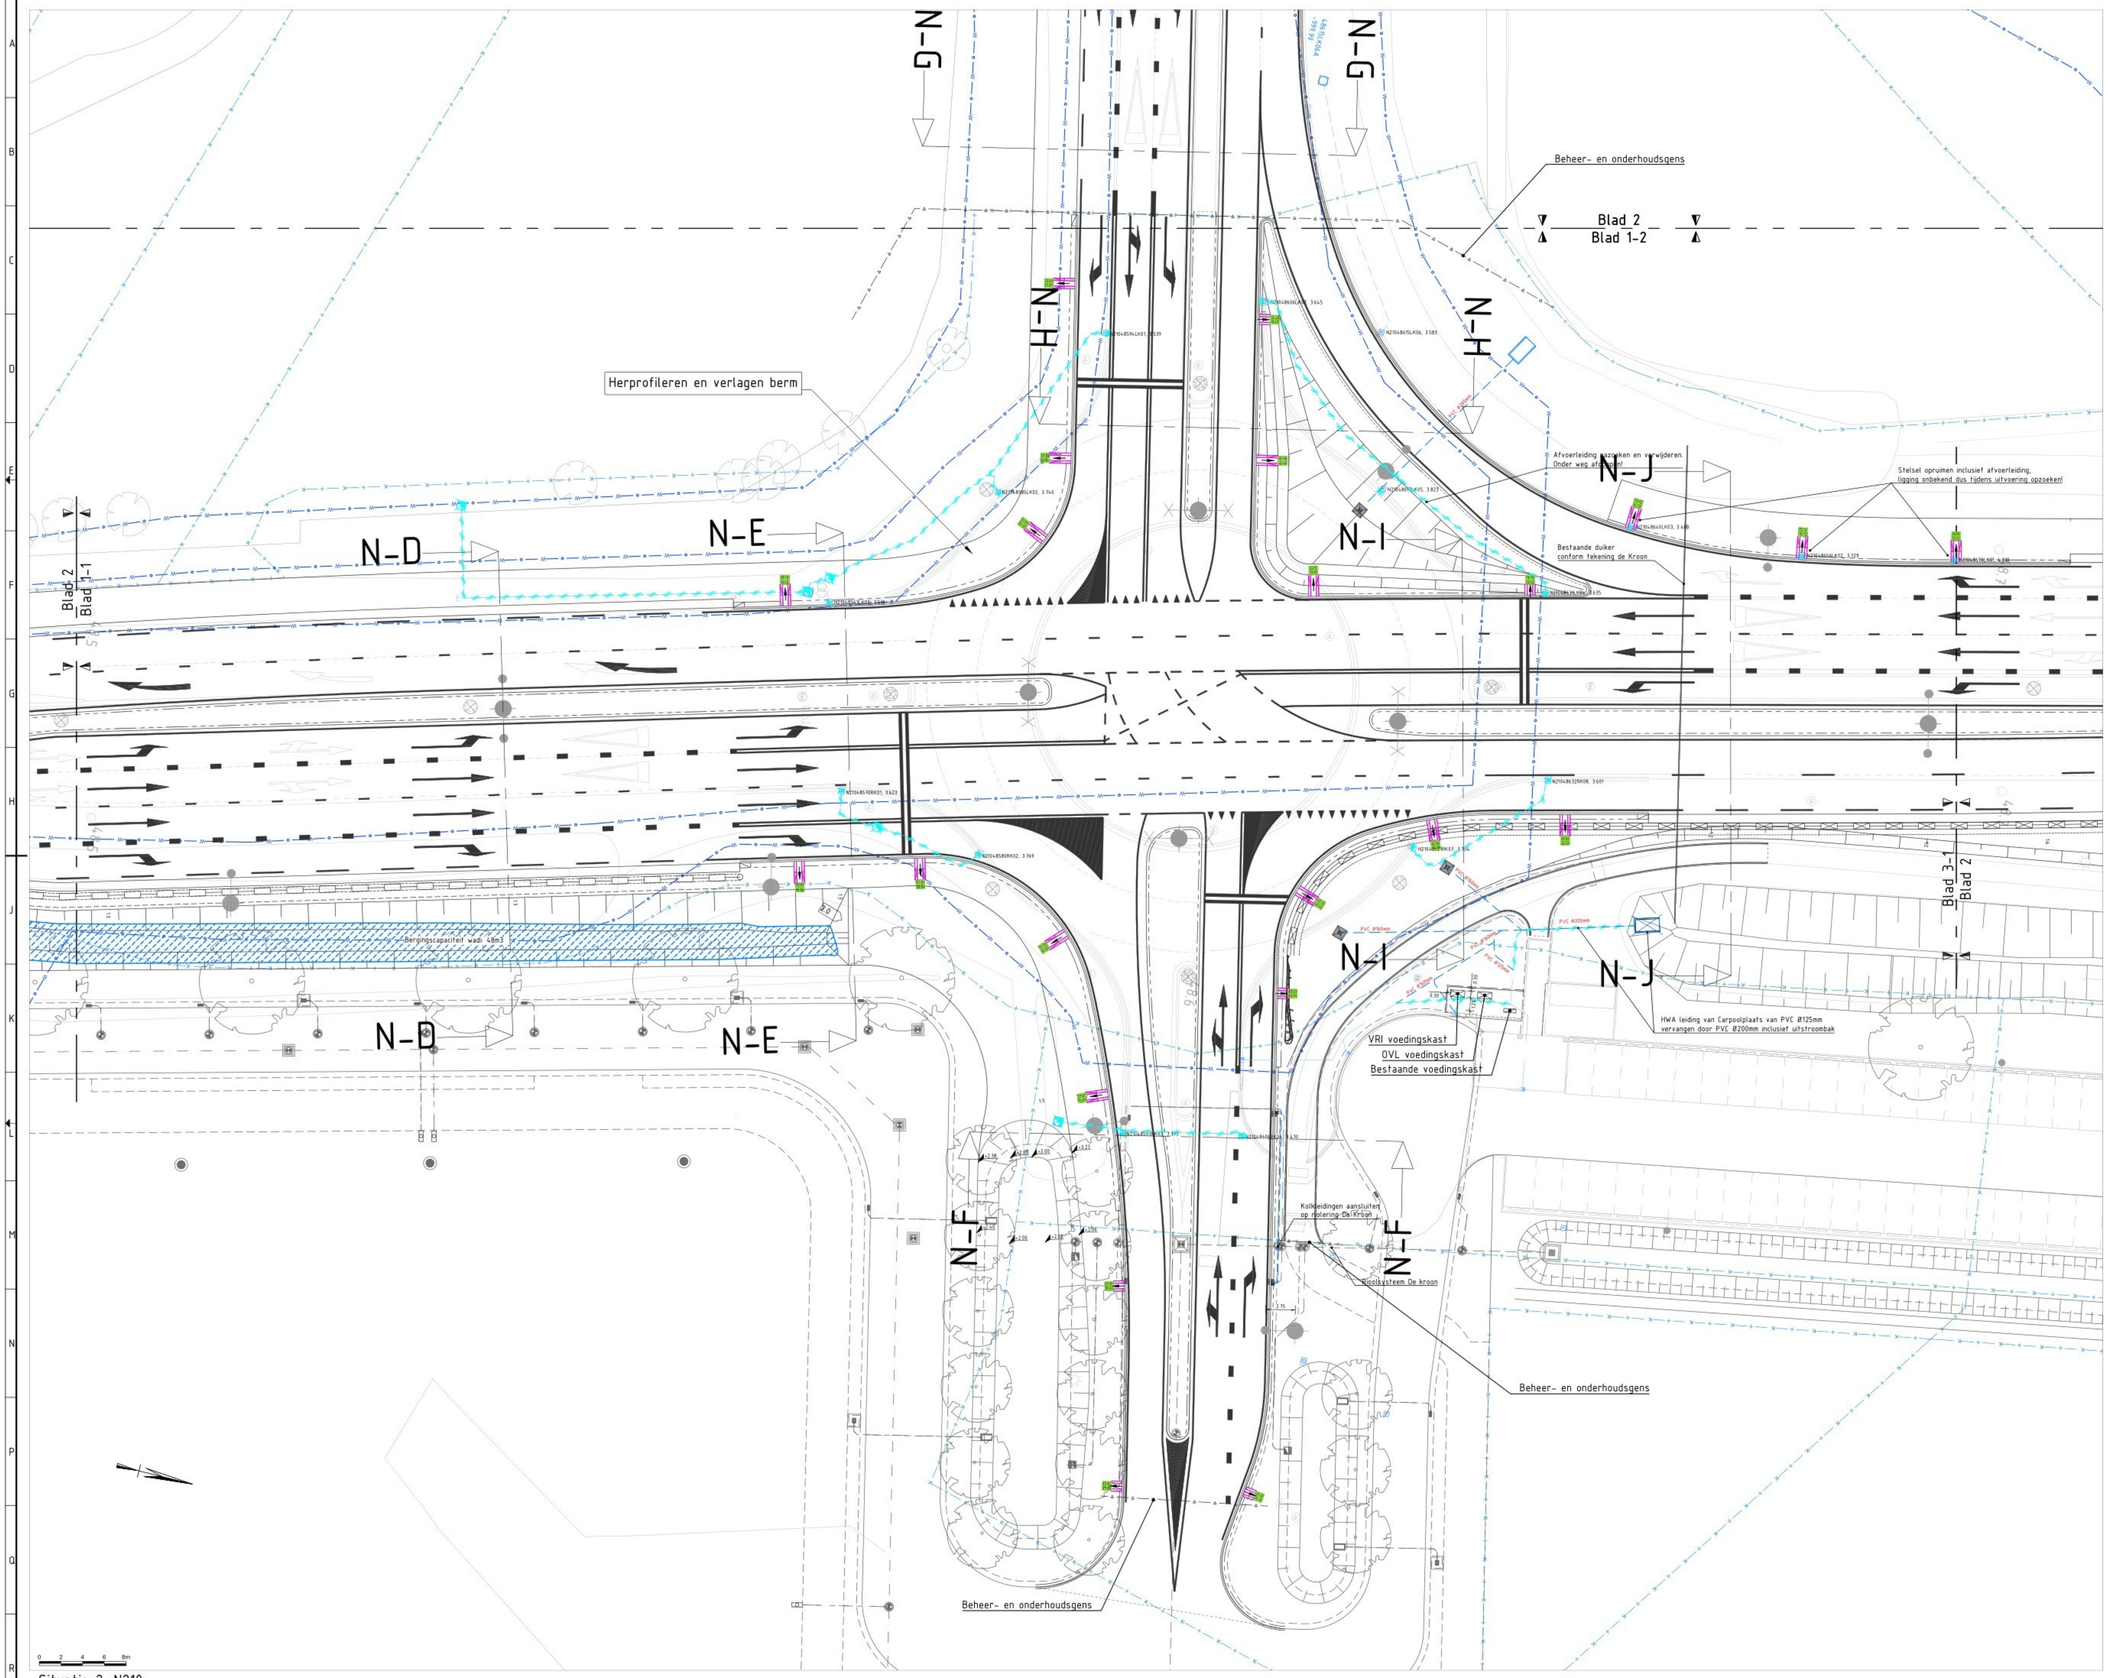

Situatie 2, N210

Schaal 1:200


Verklaringen

- Bestaande situatie conform inmeting
- Bestaande situatie o.b.v. BGT
- Nieuwe situatie
- Nieuw ontwerp De Kroon
- Kadastrale grens
- Beheer- en onderhoudsgens
- Waterkering HDSR
- Handhaven bestaande trottoirkolk RWS
- Aanbrengen nieuwe trottoirkolk RWS
- Straatkolk voorzien van kolkomranding
- Nieuw te leggen kolkleiding, met materialisatie en diameter
- Bestaande kolk incl. kolknummer
- Bestaande kolkleiding
- Verwijderen RWS-kolk
- Verwijderen put
- Verwijderen kolkleiding
- Verwijderen uitstroombak
- RWS band 110/220x250mm t.b.v. waterdoorvoer ri. berm, zie "detail 7,8 en 9"
- HWA de Kroon, realisatie door derden

X-ref lijst

N210_DVI_X_N_GWW_T24_UO_OVL
N210_DVI_X_N_GWW_T24_UO_LEGENDA
N210_DVI_X_B_GWW_HWA
N210_DVI_X_N_GWW_T24_UO_HWA
N210_DVI_X_B_GWW_BGT_AANGEPAST
N210_DVI_X_B_GWW_BMP
N210_DVI_X_N_GWW_T24_DO_VEILIGHEIDSZONES WATERKERING
N210_DVI_X_B_GWW_T24_DWM_CARPOOLPLAATS_REVISIE_AS BUILT_07-05-2025
N210_DVI_X_N_GWW_T24_UO_DWM
N210_DVI_X_B_GWW_KADASTRALE GRENZEN d.d.05-09-2025
N210_DVI_X_N_GWW_T24_DWM_DE KROON_2025-005-01-UO-01_C.02_04-12-2025
N210_DVI_X_N_GWW_T24_UO_TXT_DWM
N210_DVI_X_N_GWW_T24_RIO_DE KROON_2025-005-01-UO-01_07-11-2025
N210_DVI_X_N_GWW_T24_UO_DWP_LOC

Bladindeling

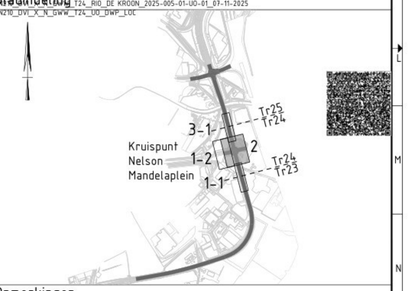

Opmerkingen

- Coördinatensysteem RD(x,y) en NAP(z).
- Maten in meters, tenzij anders vermeld.
- Materiaalmaten in millimeters, tenzij anders vermeld.
- Peilmaten in meters t.o.v. NAP, tenzij anders vermeld.
- Diameters in millimeters, tenzij anders vermeld.

wijz	datum	getekend	wijziging t.o.v. vorige versie
2.0	21-05-2026		Opmerkingen verwerkt
1.0	24-04-2026		Definitief

UITVOERINGSONTWERP

DURA VERMEER Waarmaken van ambities


PROVINCIE UTRECHT

N210 SCHOONHOVEN - NIEUWEGEIN


Toekomst N210
Traject 24
Waterhuishouding

opgesteld		blad nr. 2 van 3 bladlenl	
gecontroleerd		formaat A0	
geautoriseerd		schaal 1:200	
status DEFINITIEF	versie 2.0	doc.nr 50240011-003247	

C:\Users\JMarkens\3EC\ACEDocs\Dura Vermeer Infra\DVIRM - N210\Project Files\02-WIP\07-GWW\02-AutoCAD\N210_DVI_UO_N_GWW_T24_TEK_SIT_HWA.dwg

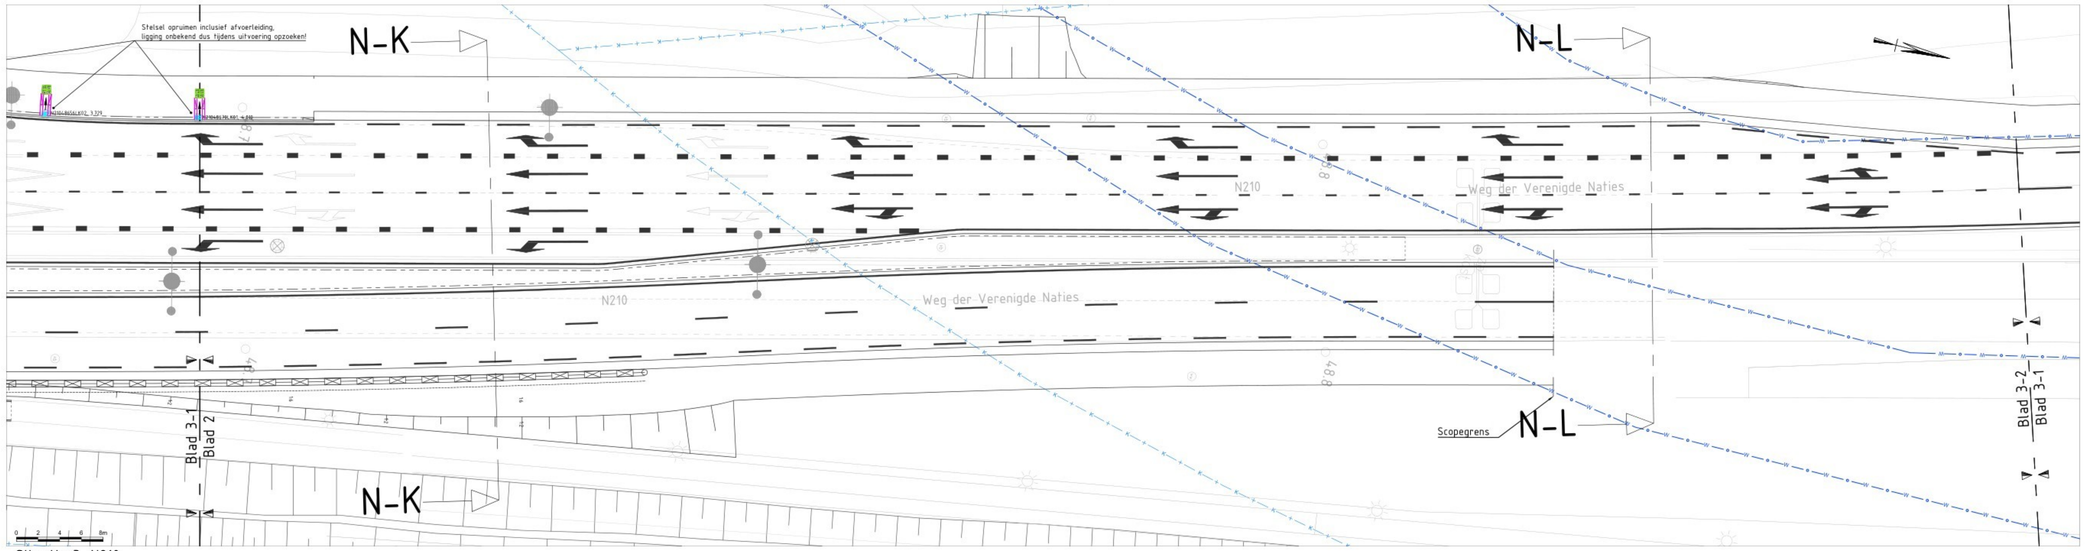

Situatie 3, N210
Schaal 1:200

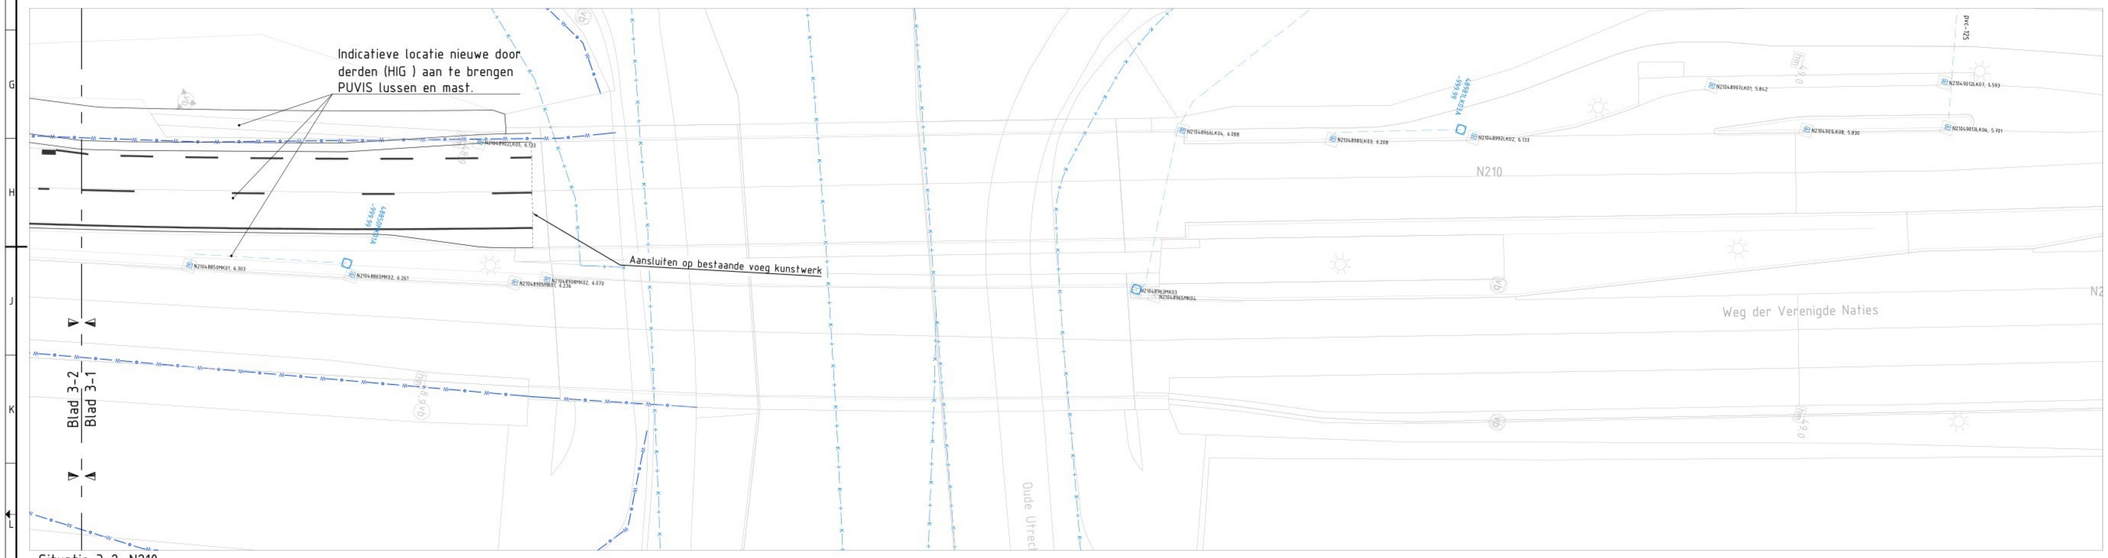

Situatie 3-2, N210
Schaal 1:200


Verklaringen

- Bestaande situatie conform inmeting
- Bestaande situatie o.b.v. BGT
- Nieuwe situatie
- Nieuw ontwerp De Kroon
- Kadastrale grens
- Beheer- en onderhoudsgens
- Waterkering HDSR
- Handhaven bestaande trottoirkolk RWS
- Aanbrengen nieuwe trottoirkolk RWS
- Straatkolk voorzien van kolkomranding
- Nieuw te leggen kolkleiding, met materialisatie en diameter
- Bestaande kolk incl. kolknummer
- Bestaande kolkleiding
- Verwijderen RWS-kolk
- Verwijderen put
- Verwijderen kolkleiding
- Verwijderen uitstroombak
- RWS band 110/220x250mm t.b.v. waterdoorvoer ri. berm, zie "detail 7,8 en 9"
- HWA de Kroon, realisatie door derden

X-ref lijst

N210_DVI_X_N_GWW_T24_UO_OVL
N210_DVI_X_N_GWW_T24_UO_LEGENDA
N210_DVI_X_B_GWW_HWA
N210_DVI_X_N_GWW_T24_UO_HWA
N210_DVI_X_B_GWW_BGT_AANGEPAST
N210_DVI_X_B_GWW_INM
N210_DVI_X_N_GWW_T24_OO_VEILIGHEIDSZONES WATERKERING
N210_DVI_X_B_GWW_T24_DWH_CARPOOLPLAATS_REVISIE_AS BUILT_07-05-2025
N210_DVI_X_N_GWW_T24_UO_DWH
N210_DVI_X_B_GWW_KADASTRALE GRENZEN d.d.05-09-2025
N210_DVI_X_N_GWW_T24_DWH_DE KROON_2025-005-01-UO-01_C.02_04-12-2025
N210_DVI_X_N_GWW_T24_UO_TXT_DWH
N210_DVI_X_N_GWW_T24_RIO_DE KROON_2025-005-01-UO-01_07-11-2025
N210_DVI_X_N_GWW_T24_UO_DWP_LOC

Bladindeling

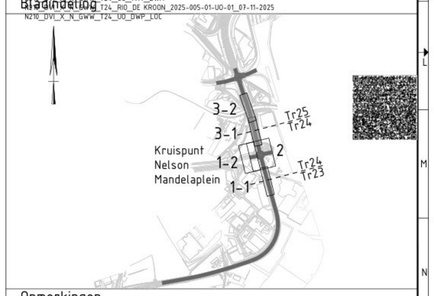

Opmerkingen

- Coördinatensysteem RD(x,y) en NAP(z).
- Maten in meters, tenzij anders vermeld.
- Materiaalmaten in millimeters, tenzij anders vermeld.
- Peilmaten in meters t.o.v. NAP, tenzij anders vermeld.
- Diameters in millimeters, tenzij anders vermeld.

wijz.	datum	getekend	wijziging t.o.v. vorige versie
2.0	21-05-2026		Opmerkingen verwerkt
1.0	24-04-2026		Definitief

UITVOERINGSONTWERP

DURA VERMEER Waarmaken van ambities
PROVINCIE UTRECHT

N210 SCHOONHOVEN – NIEUWEGEIN

Toekomst N210
Traject 24
Waterhuishouding

opgesteld		blad nr. 3 van 3 bladlenl	
gecontroleerd		formaat A0	
geautoriseerd		schaal 1:200	
status DEFINITIEF	versie 2.0	doc.nr. 50240011-003247	

C:\Users\JMertens\DELAIDas\Dura Vermeer Infra\DVWR - N210\Project Files\02-WIP\07-GWW\02-AutoCAD\N210_DVI_UO_N_GWW_T24_TEK_SIT_HWA.dwg