
Gemeente Texel .txl


Behoort bij besluit van
Burgemeester en Wethouders van Texel,
zaaknummer: Z3785033
kenmerk document: Bijlage 7/11
namens de burgemeester en wethouders van Texel,

de heer R.J. Nieuwenhuijzen
wnd. teamleider Vergunningen, Toezicht & Handhaving

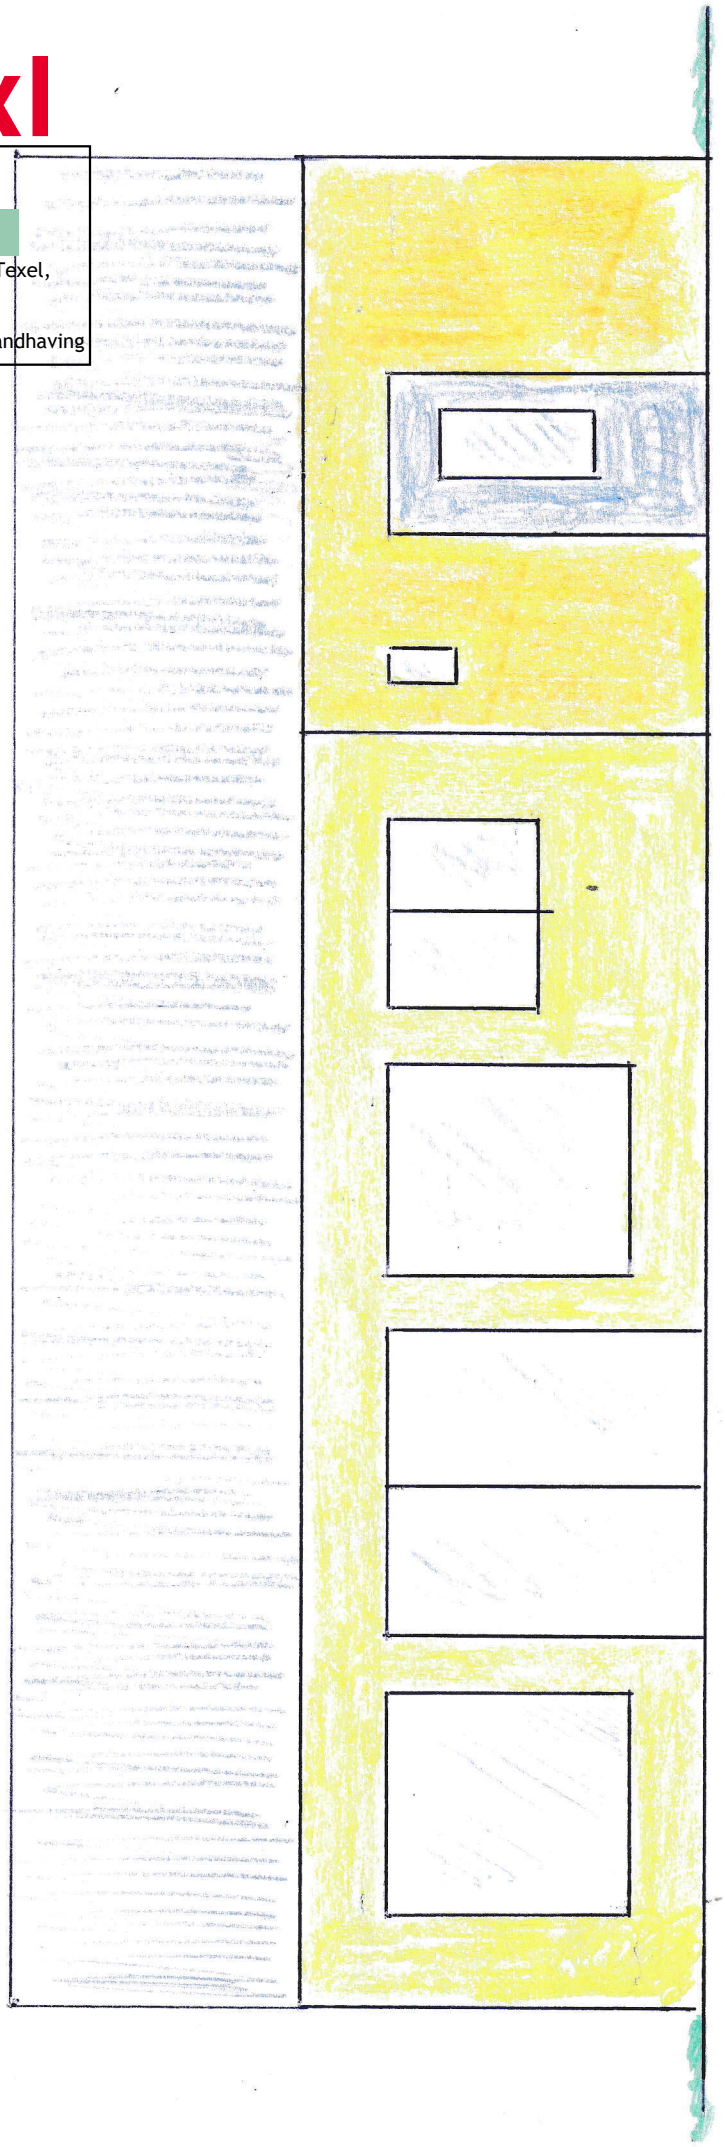


Perceel 3795
schaal 1:50
Voorzijde - zuid

Sluftterweg 58

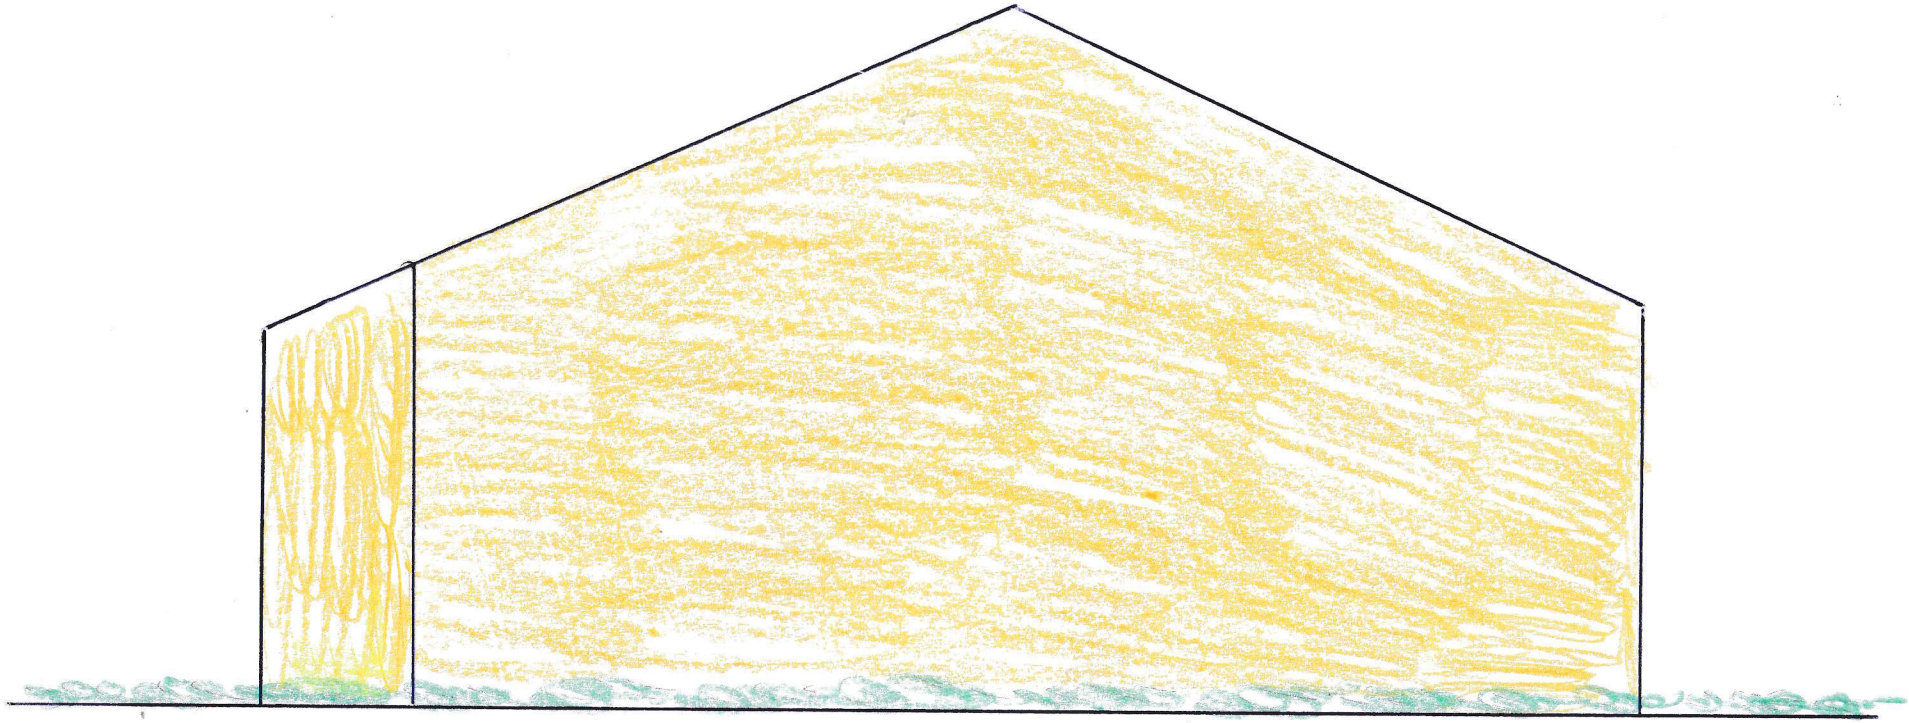


Slufterweg. 58

Perceel 3795
Schaal 1:50
Westzijde

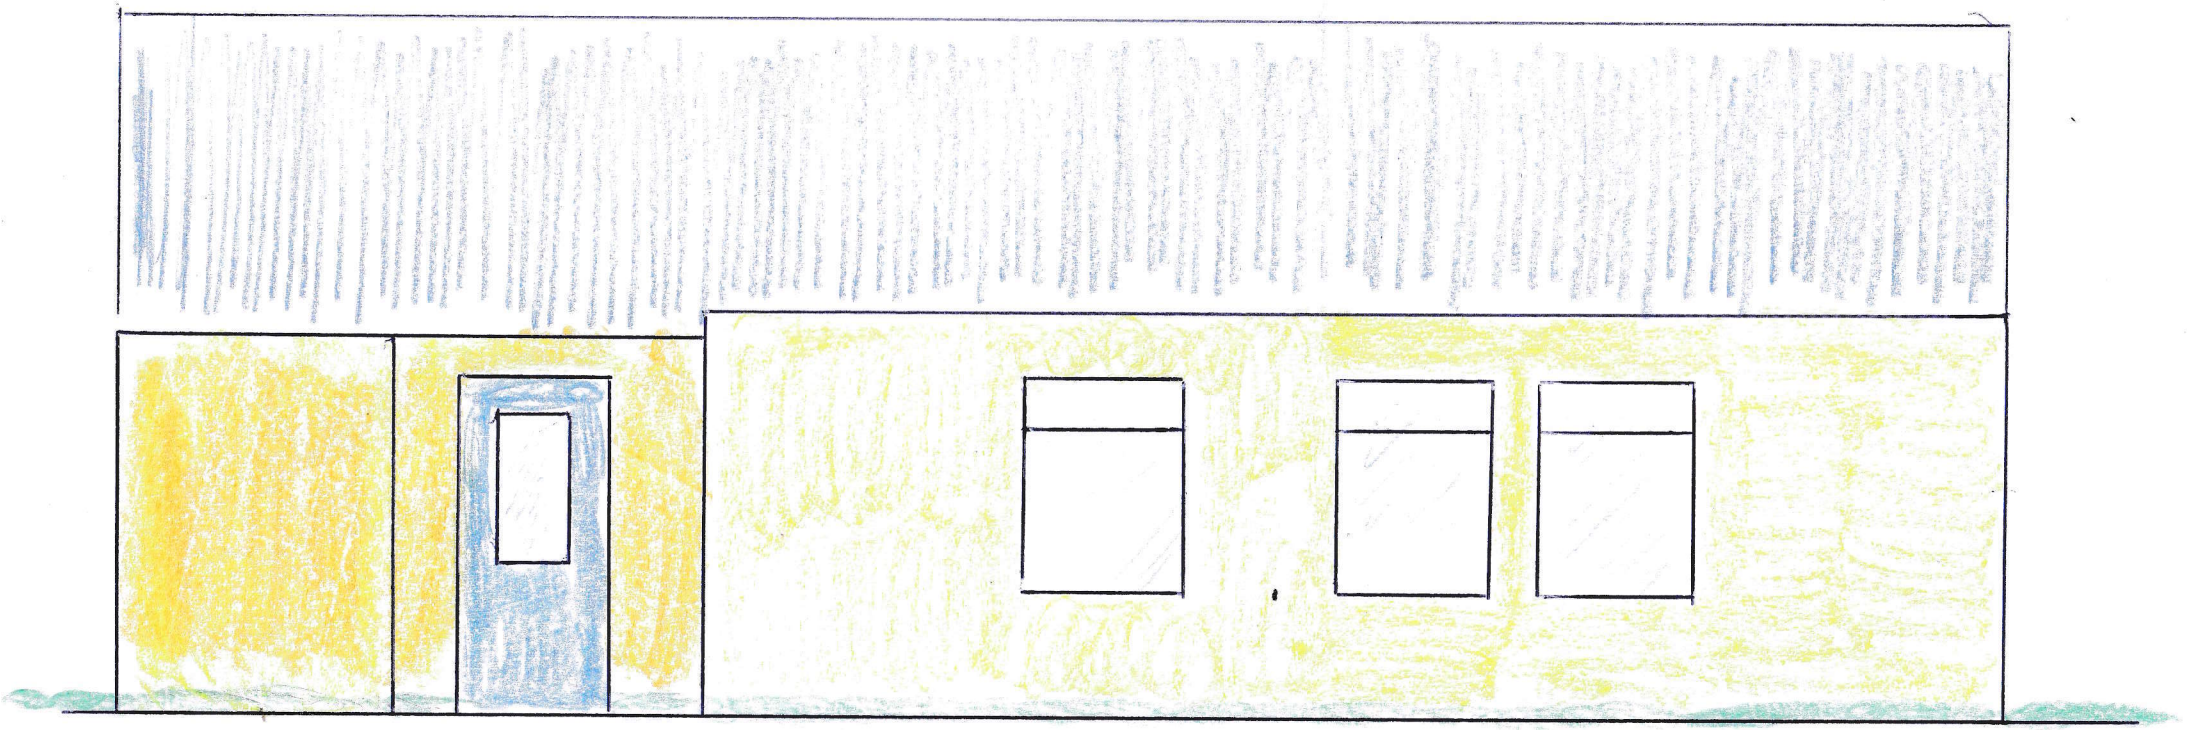

Slufterweg 58

Perceel 3795
Schaal 1 : 5
Achterzijde - noord

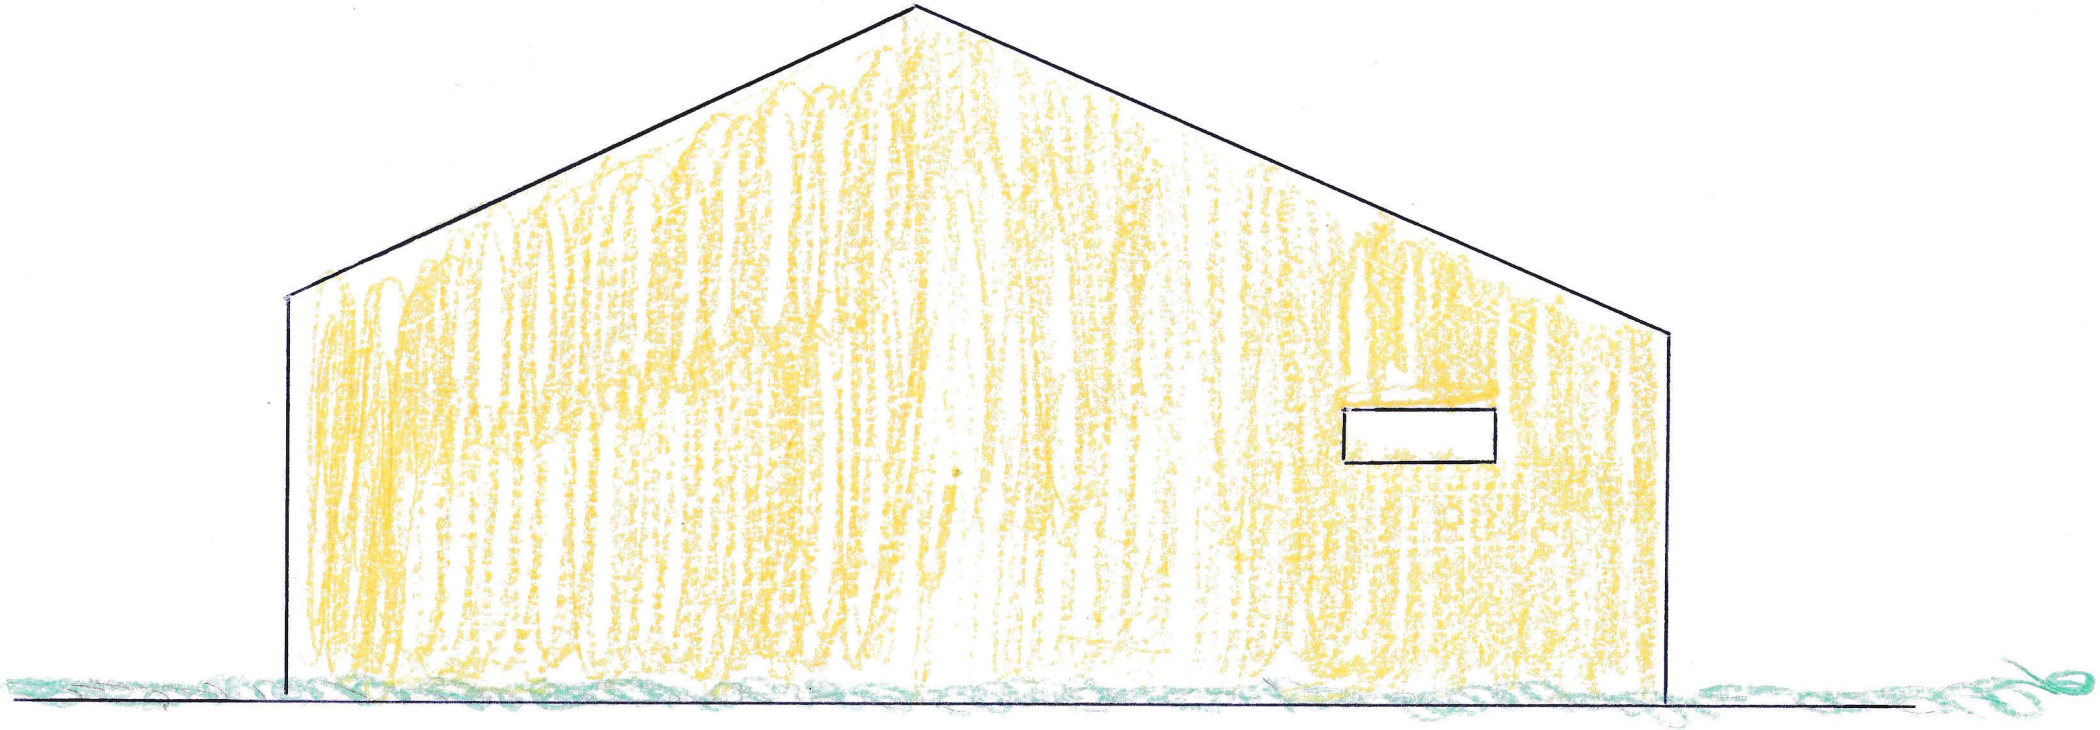

Slufterweg. 58

Perceel 3795
schaal 1 : 50
Oostzijde