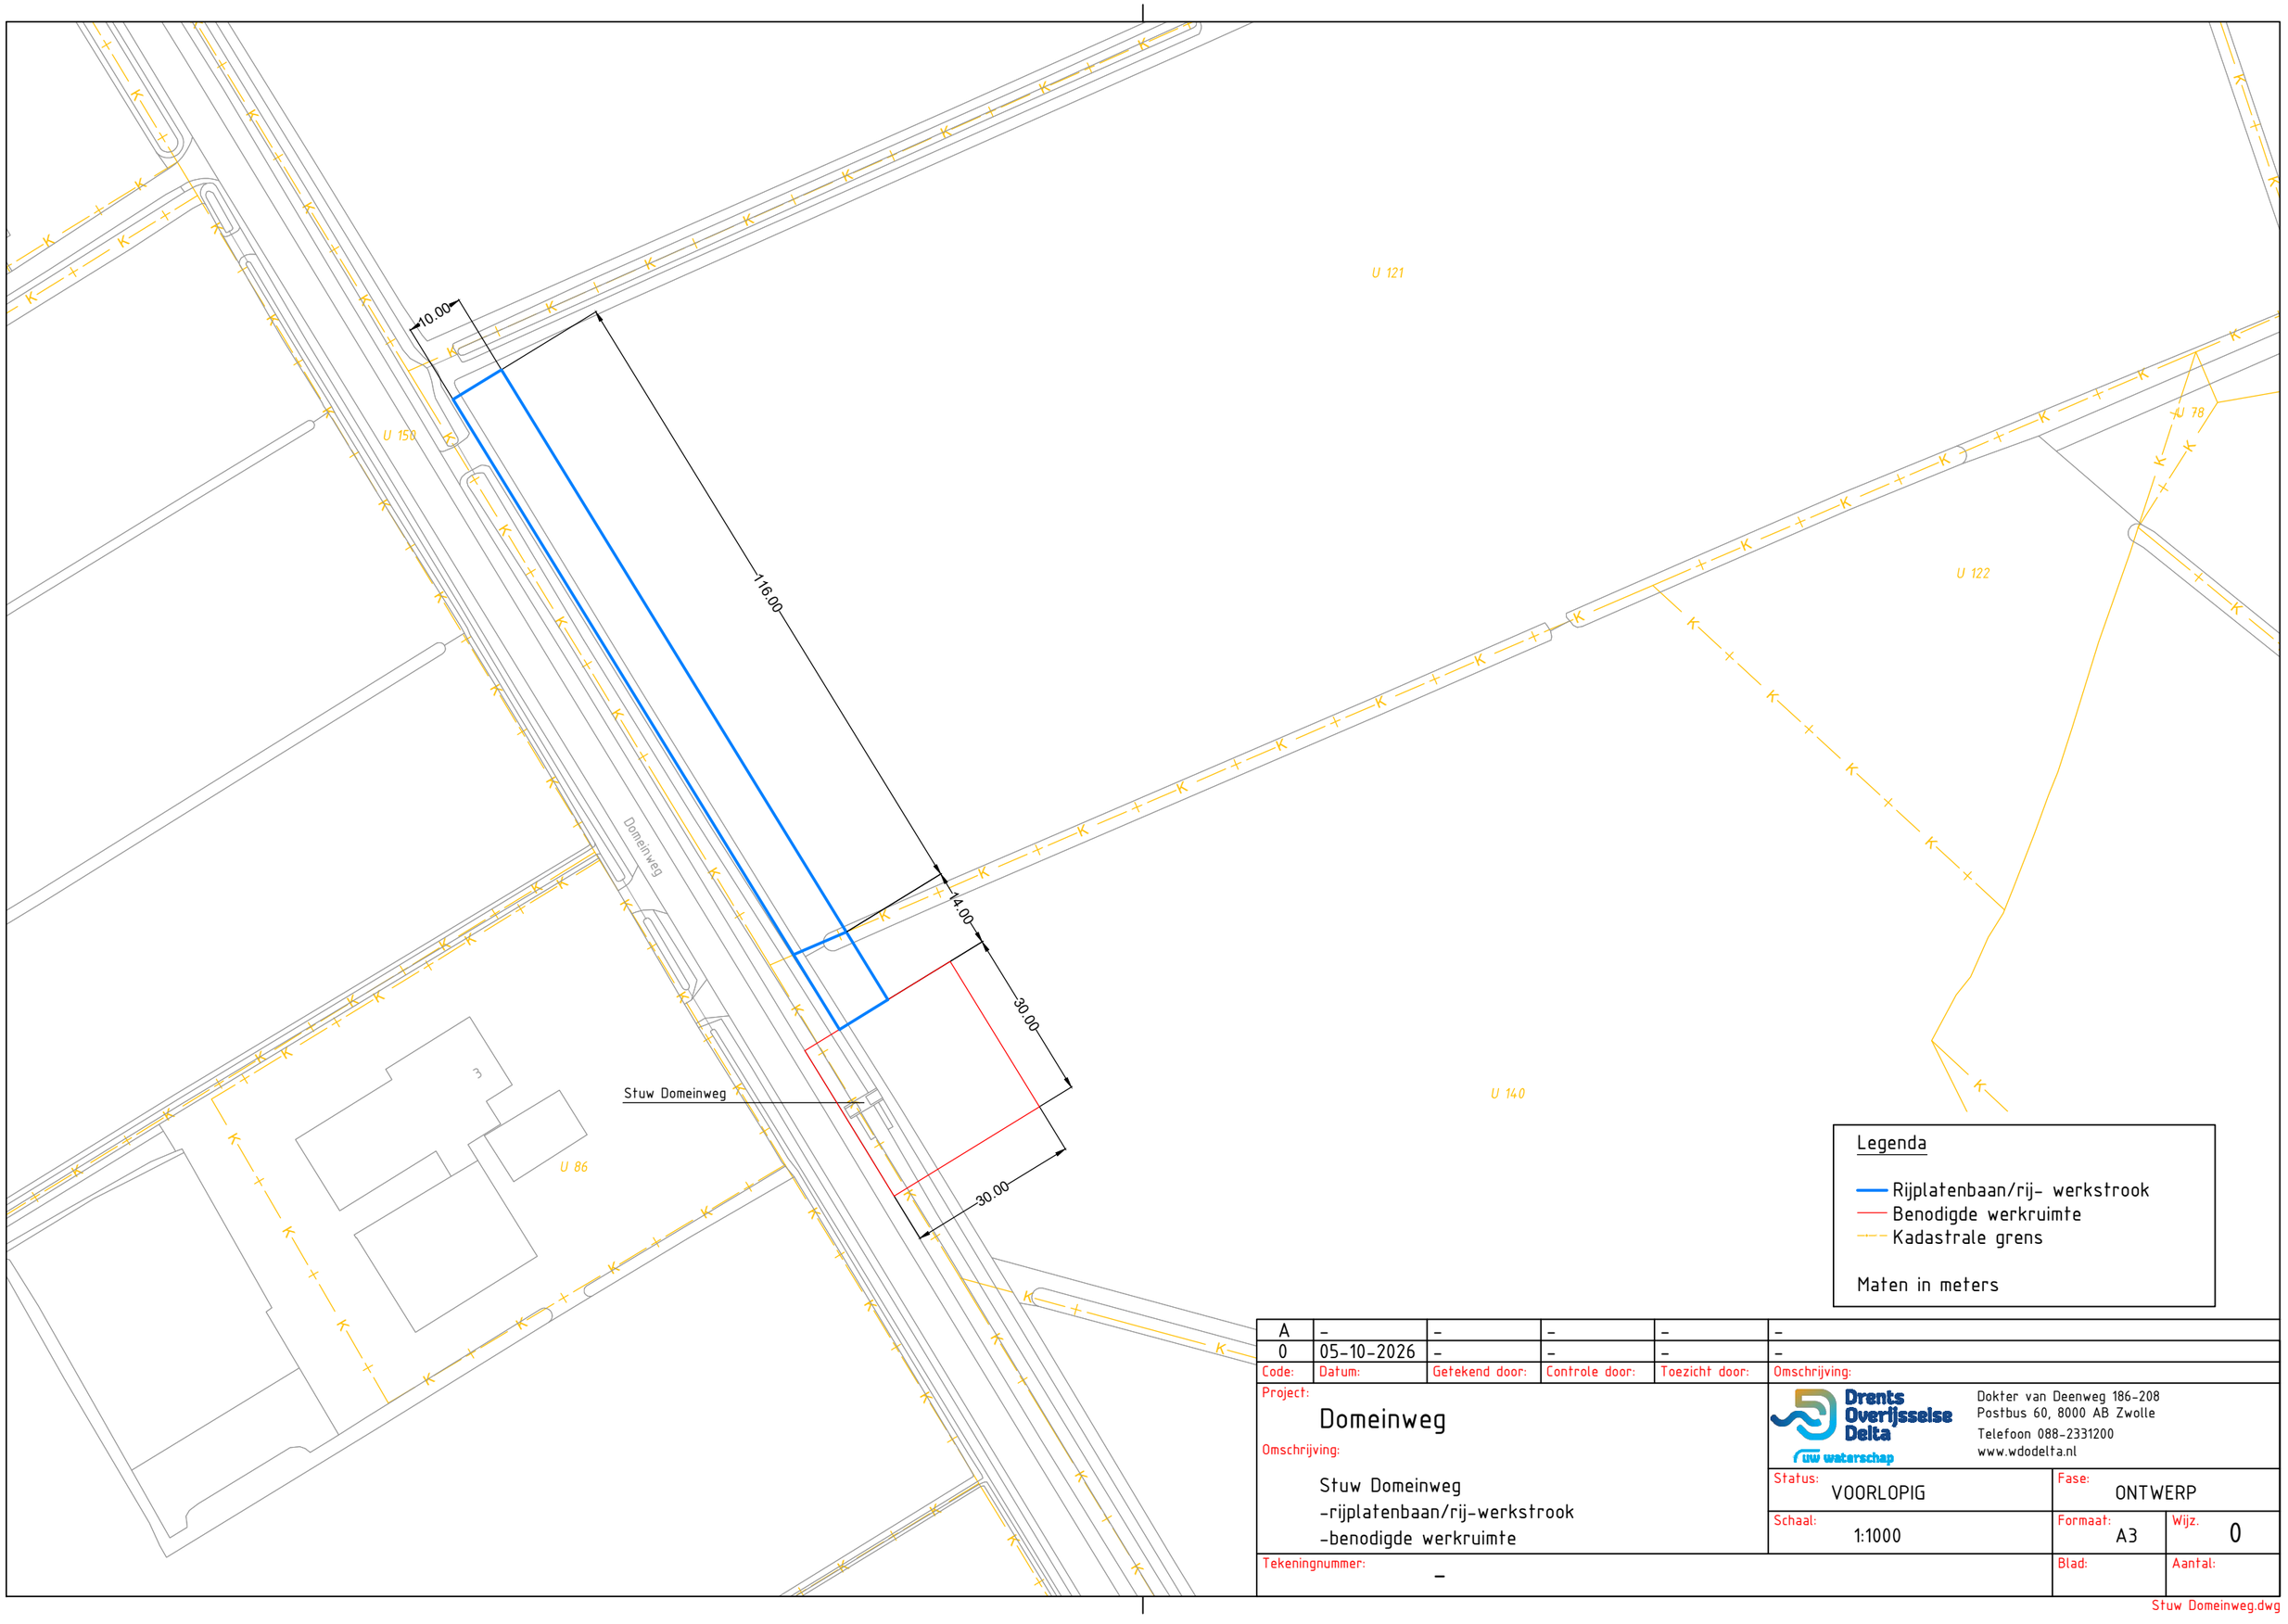


Legenda

- Rijplatenbaan/rij- werkstrook
- Benodigde werkruimte
- Kadastrale grens

Maten in meters

A	–	–	–	–	–
0	05-10-2026	–	–	–	–
Code:	Datum:	Getekend door:	Controle door:	Toezicht door:	Omschrijving:

Project: Domeinweg

Omschrijving:
Stuw Domeinweg
-rijplatenbaan/rij-werkstrook
-benodigde werkruimte

Drents Overijsselse Delta
tuw waterschap
Dokter van Deenweg 186-208
Postbus 60, 8000 AB Zwolle
Telefoon 088-2331200
www.wdodelta.nl

Status: VOORLOPIG		Fase: ONTWERP	
Schaal: 1:1000		Formaat: A3	Wijz. 0
Tekeningnummer: –		Blad:	Aantal:

Stuw Domeinweg.dwg