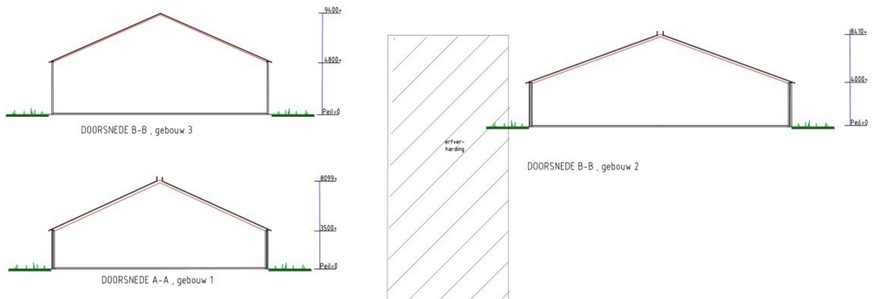

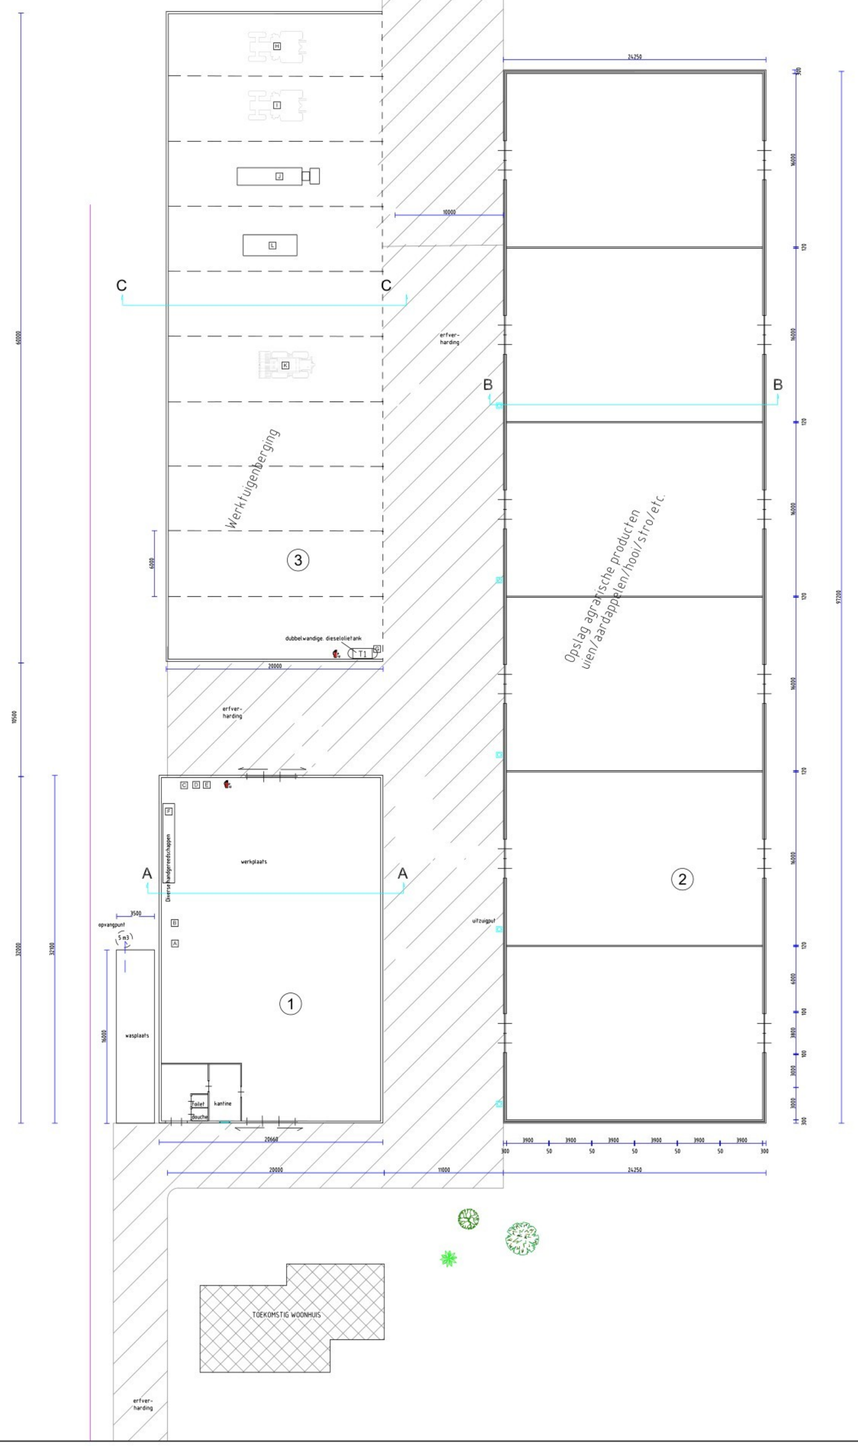

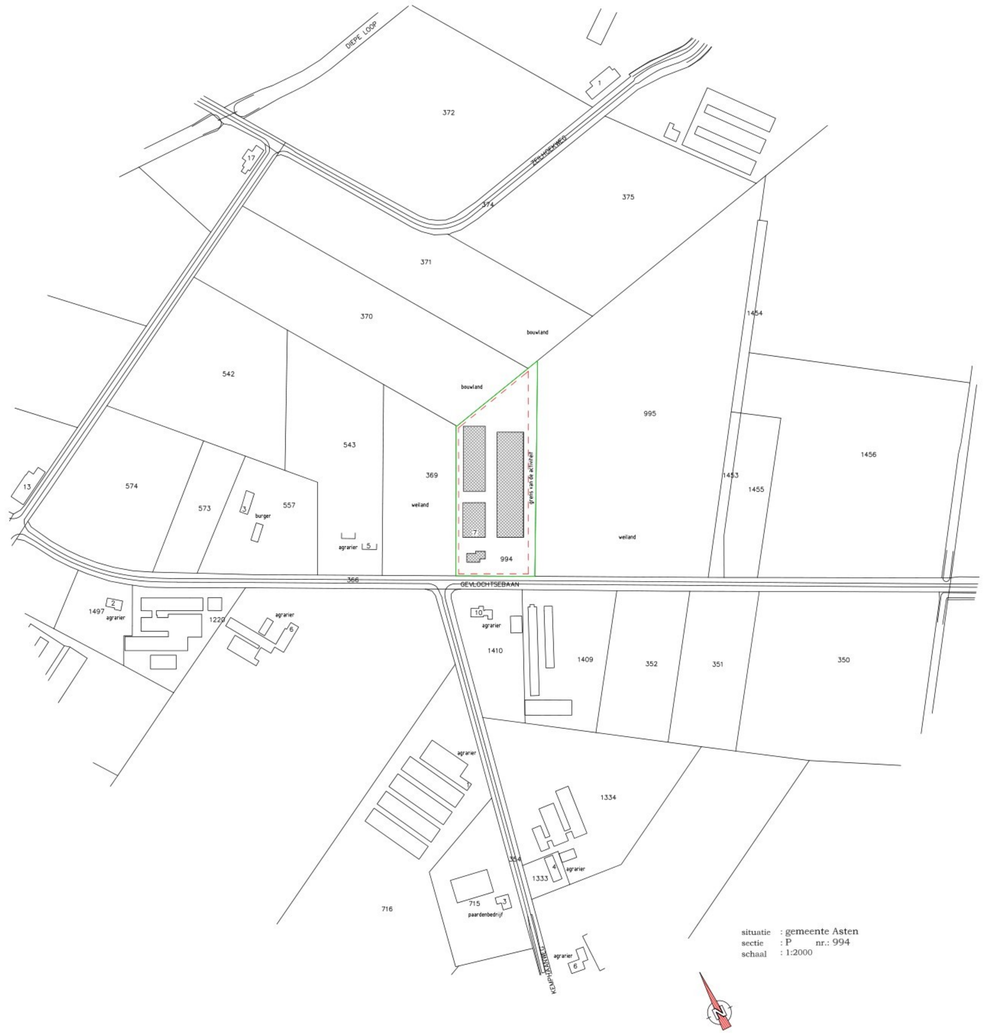

Nr	Benaming	Vloer-konstruktie	Wand-konstruktie	Muurpl. hoogte	Dak-konstruktie	Nok-hoogte	Soort dieren	Aantal plaatsen	Aantal te houden	Huisvestings-systeem	Cap.mestopslag
3	loods	beton	baksteen	4800	golfplaten	9400					
2	loods	beton	beton	4000	golfplaten	8410					
1	loods	beton	baksteen	3500	golfplaten	8099					

RENVOOI STALLEN

Nr.	St.	Benaming	kW
L	1	hoogwerker	50.0
K	1	loader	120
J	1	vrachtwagen	300
I	1	tractor	170
H	1	tractor	150
G	1	dieselpomp	0.3
F	1	boormachine	0.75
E	1	compressor	2.5
D	1	snijbrander	
C	1	lasapparaat	140Amp
B	1	stoomcleaner	5.0
A	1	hogedrukreiniger	3.7

RENVOOI MOTOREN

RENVOOI PICTOGRAMMEN

Pict.	Benaming	Aantal	Capaciteit
	GLV -straler		
	C.V. -ketel		
	Heteluchtkanon		
	Geijser		
	Brandblusser	2	pg12
	Zuuropslag		
	Olie -of Gastank	1	T1 5000 ltr
	Medicijnkast /gewas -bestrijdingsmiddelen		
	Pompput		
	Olieleiding		
	Gasleiding		
	Riolering		

ARTSADVIES
Asdonksweg 2D
5735 SP Aarle-Rixtel
E: [redacted]
M: [redacted]

BEDRIJFSGEGEVENS

Aard van de inrichting:	Akkerbouw- en agrarisch loonwerk
Behorende bij de aanvraag omgevingsvergunning:	Hamar B.V. Gevlochtsebaan 21 5725 RD Heusden
Adres van de inrichting:	Gevlochtsebaan 7 5725 RD Heusden

Tek.nr.:	MD-0380	Gewijzigd:		Par:	Handtekening aanvrager
Blad:	1	A	30-06-2025	J.Ar	
Schaal:	1 : 200	B			
Get:	[redacted]	C			d.d. _____ 20 _____
Datum:	10-08-2006	D			