


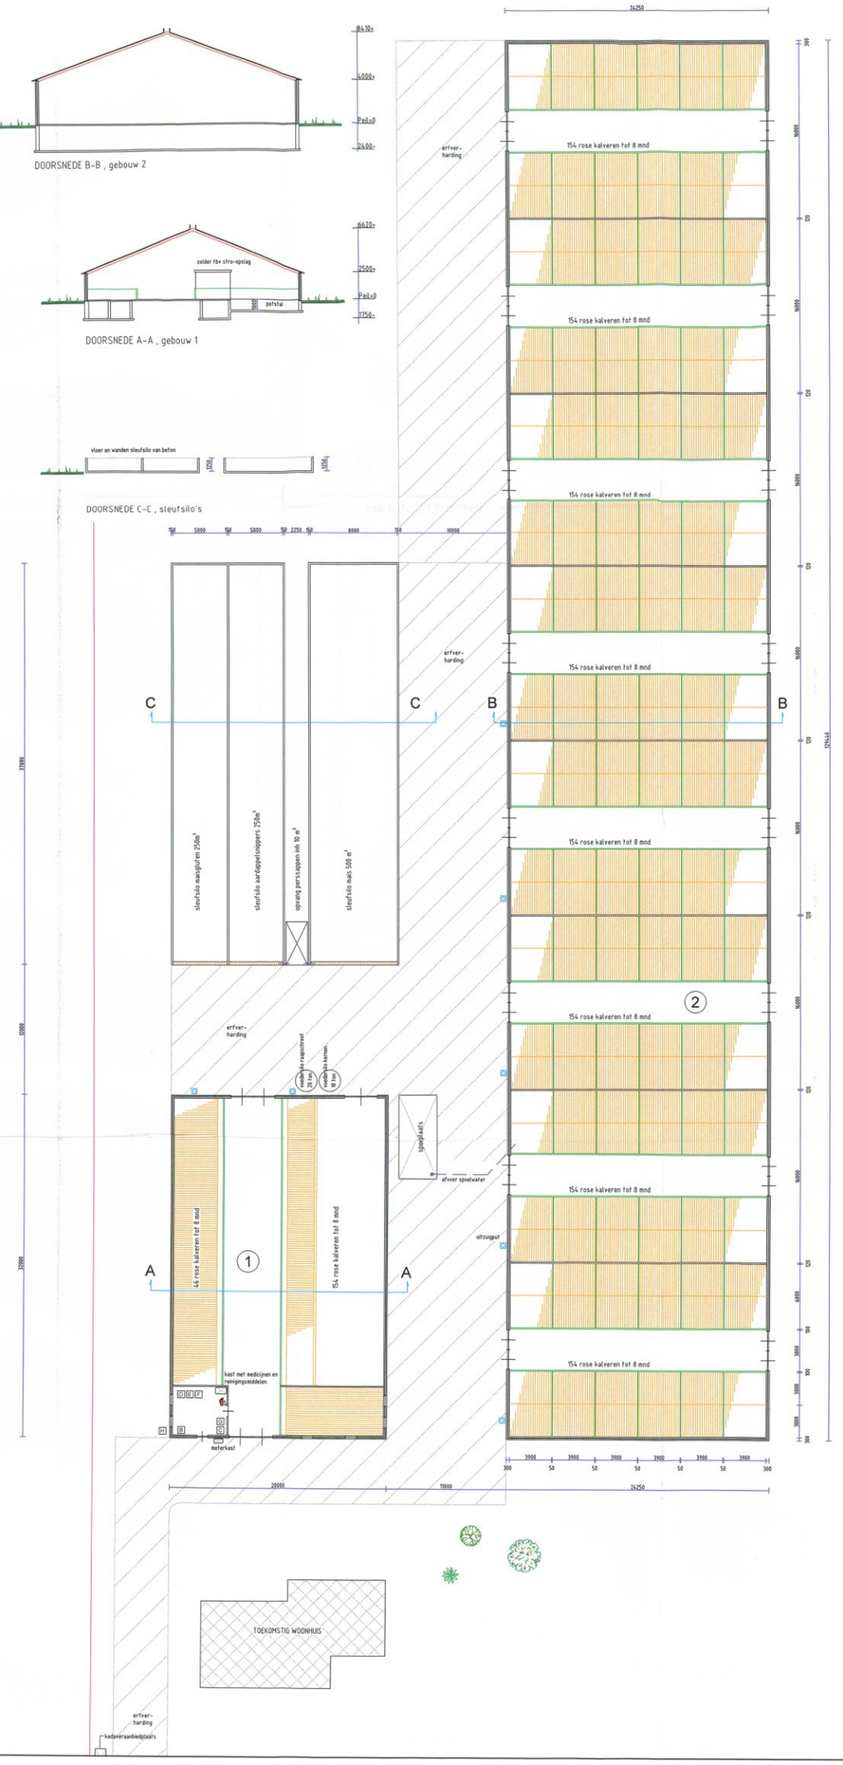


situatie : gemeente Asten
sectie : P nr.: 994
schaal : 1:2000

GEMEENTE ASTEN
18 AUG 2006

10 MEI

| | | | | | | | | | | | |
|---|---|---|---|---|---|---|---|---|---|---|---|
| 2 | kalverenstal | beton | baksteen | 4000 | golfplaten | 8410 | rose kalveren | 1232 | 1232 | groepshokken | drijfmest 6080 m³ |
| 1 | | | | | | | rose kalveren | 46 | 46 | groepshokken | drijfmest 250 m³ |
| 1 | kalverenstal | beton | baksteen | 2500 | golfplaten | 6820 | rose kalveren | 154 | 154 | potstal | vaste mest 150 m³ |
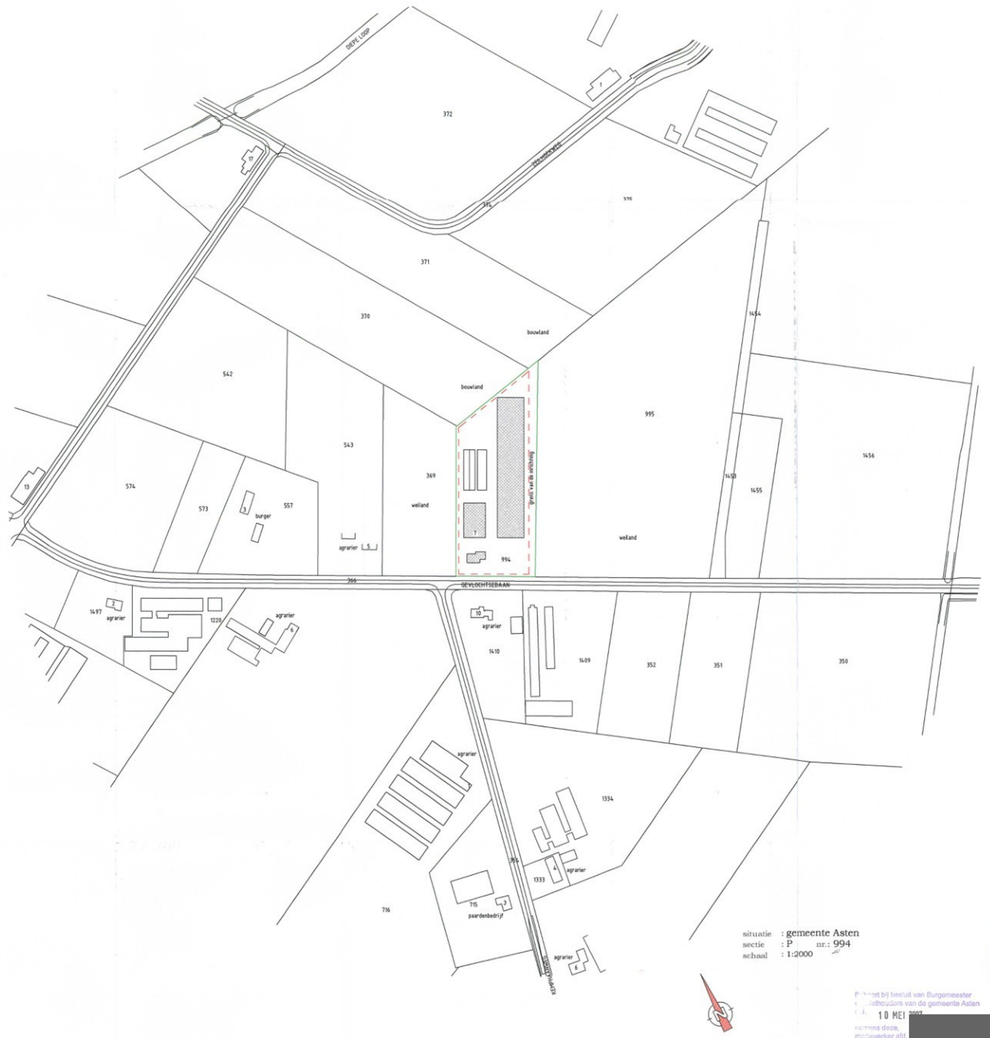
| Nr. | Benaming | Vloer-konstruktie | Wand-konstruktie | Muurpl. hoogte | Dak-konstruktie | Nok-hoogte | Soort dieren | Aantal plaatsen | Aantal te houden | Huisvestings-systeem | Cap.mestopslag |
|---|---|---|---|---|---|---|---|---|---|---|---|
| | **RENVOOI STALLEN** | | | | | | | | | | |

| Nr. St. | Benaming | kW |
|---|---|---|
| | **RENVOOI MOTOREN** | |
| H 1 | kadaverkoeling | 0,3 |
| G 1 | compressor | 1,5 |
| F 1 | medicijnmenger | 1,0 |
| E 1 | voerpomp | 2,0 |
| D 1 | voermenger | 2,5 |
| C 1 | hogedrukspuit | 1,8 |
| B 1 | voervijzel | 0,5 |
| A | | |

**RENVOOI PICTOGRAMMEN**

| Pict. | Benaming | Aantal | Capaciteit |
|---|---|---|---|
| | GLV -straler | | |
| | C.V. -ketel | | |
| | Heteluchtkanon | | |
| | Geijser | | |
| | Brandblusser | 1 | pg12 |
| | Zuuropslag | | |
| | Olie -of Gastank | | |
| | Medicijnkast /gewas -bestrijdingsmiddelen | | |
| | Pompput | | |
| | Oliëleiding | | |
| | Gasleiding | | |
| | Riolering | | |


HENDRIX UTD
a nutreco company

**Hendrix UTD B.V.**
Postbus 1
NL -5830 MA Boxmeer
tel.: 0486 -58 99 11

**Projectbegeleider:**
[redacted]
NL -5951 DW Vierlingsbeek
mob.: [redacted]
fax: 0478 -53 30 16


**BEDRIJFSGEGEVENS**

| | |
|---|---|
| Aard van de inrichting: | Rose kalverenbedrijf |
| Behorende bij de aanvraag vergunning wet milieubeheer van: | Hamar B.V. i.o.<br>Gevlochtsebaan 21<br>5725 RD Heusden |
| Adres van de inrichting: | Gevlochtsebaan 7<br>5725 RD Heusden |

| | | | |
|---|---|---|---|
| Tek.nr.: | M-4774 | Gewijzigd: | Par: |
| Blad: | 1 | A | |
| Schaal: | 1 : 200 | B | |
| Get: | [redacted] | C | |
| Datum: | 10-08-2006 | D | |

d.d. 17 - 8 - 20 06

© Hendrix UTD