
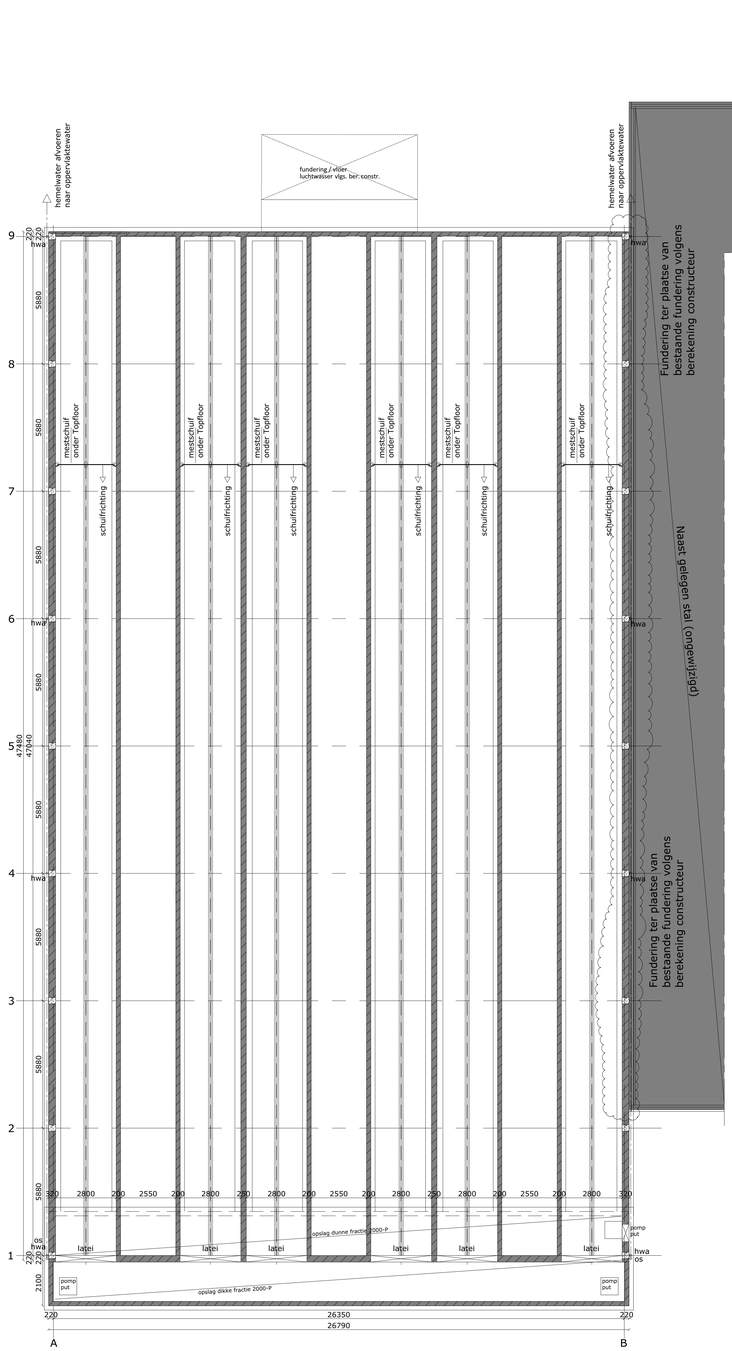



FUNDERING- EN PUTTENPLAN

hwa = hemelwaterafvoer
os = ontstoppingstuk
Fundering- en puttenplan volgens berekening constructeur
Hemelwater afvoer volgens berekening installateur

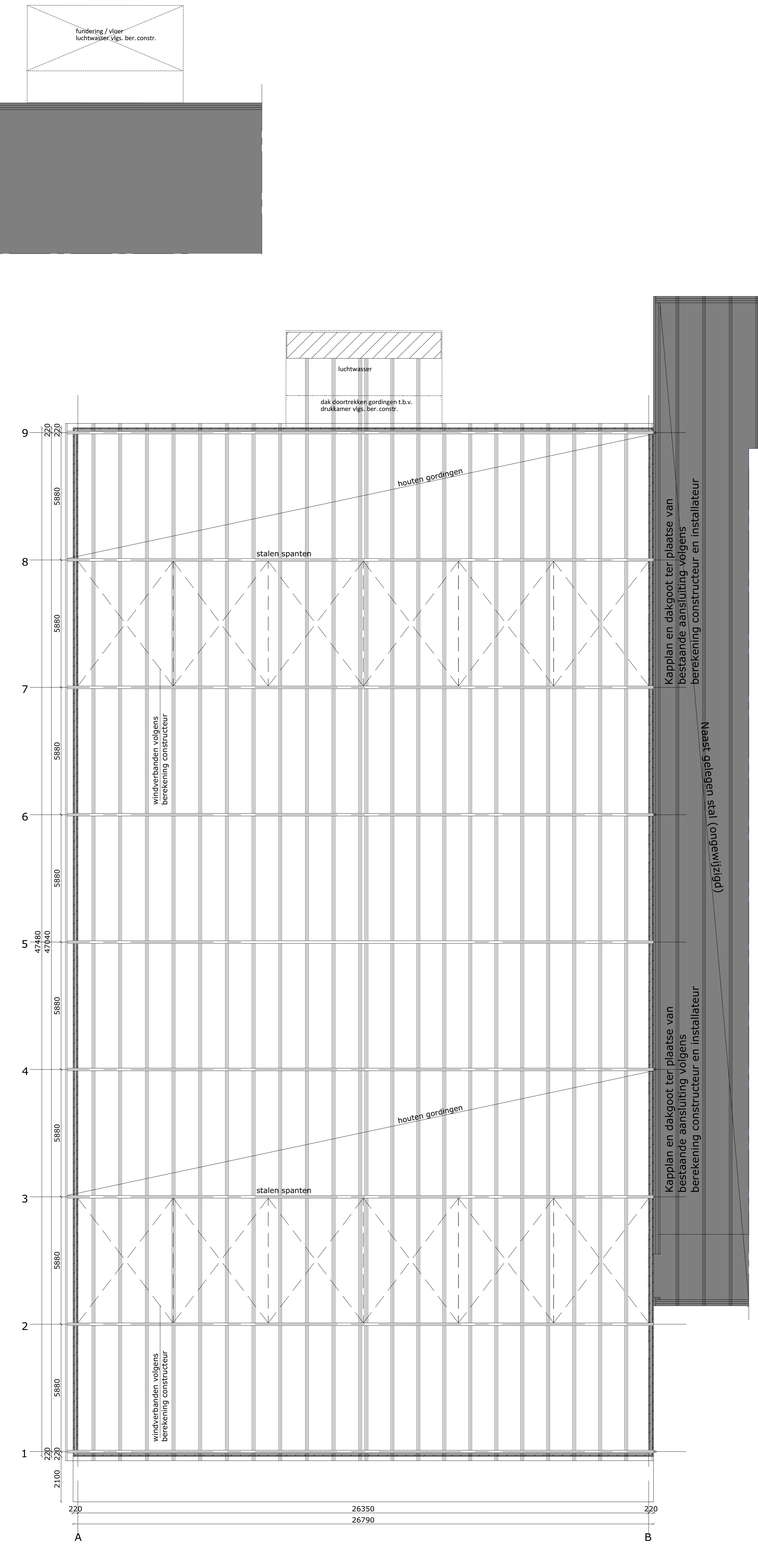

KAPPLAN

kapplan volgens berekening constructeur
houten gordingen aan stalen spanten bevestigen

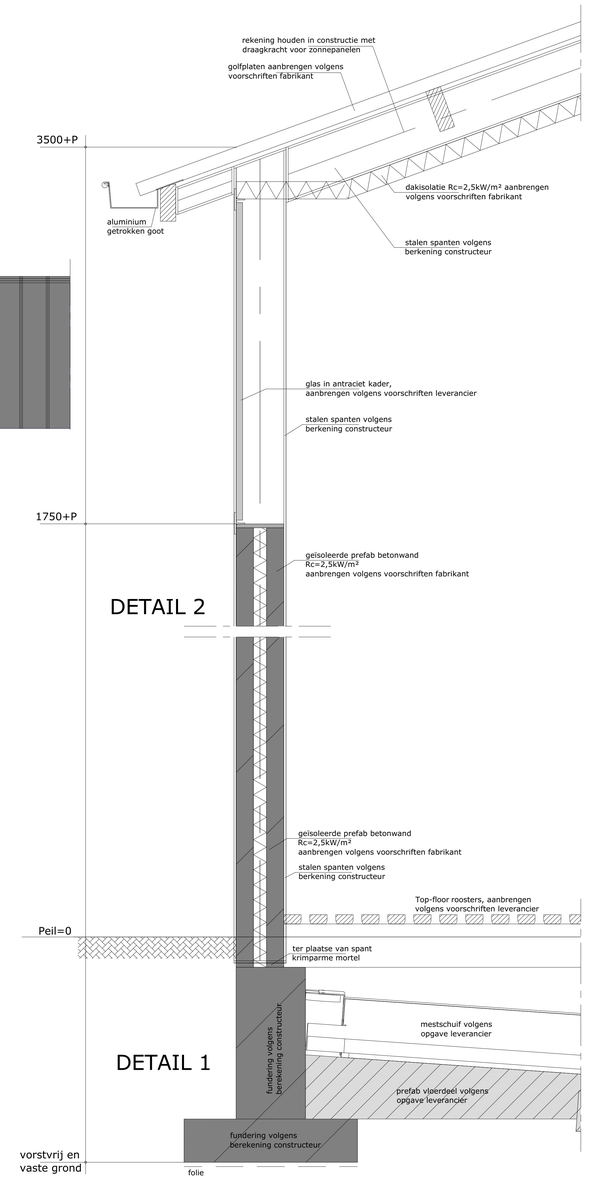

PRINCIPEDETAILS

Tekening gemaakt aan de hand van aangeleverde gegevens.
Alle maatvoeringen, tekeningen etc. voor aanvang werkzaamheden mbt het bouwwerk controleren en zo nodig aanpassen.
Kadastrale erfgrenzen voor eerste werkzaamheden mbt het bouwwerk (laten) uitzetten en zonodig maatvoering aanpassen.
Bouwplan uitvoeren volgens de voor dit plan geldende (bouw)regelgeving en toestemmingsbesluiten incl. voorschriften.
Alle constructieve werken volgens berekening constructeur.

Van Westreenen Adviseurs
Scherpenzeelseweg 11
7333 JA Apeldoorn
T. (0342) 47 42 93
F. (0342) 47 42 83
E. info@vanwestreenen.nl

Vorssenerstraweg 65d
7331 JA Lochemoordijk
T. (0544) 37 97 37
F. (0544) 37 97 38
E. info@vanwestreenen.nl

Haarweg 9a
9651 NT Tubbergen
T. (0546) 70 65 86
F. (0546) 37 83 64
E. info@vanwestreenen.nl

VanWestreenen
ADVISEURS RUIMTELIJKE ONTWIKKELING

PROJECT: Aanvraag omgevingsvergunning onderdeel bouwen
OPDRACHTGEVER: [redacted]
Scherpenzeelseweg 66
3772 MP BARNEVELD
LOCATIE: Scherpenzeelseweg 66 Barneveld
ONDERDEEL: Bouwtekening
Maten voor de uitvoering in het werk controleren

SCHAAL: 1:100
GETEKEND: HR
FORMAAT: A0
DATUM: 28-01-2026
WIJZIGING: 21-07-2026
PROJECTNUMMER: 20260180-VERSCHOOR
Blad 2 van 2