
BOVENAANZICHT
1:50

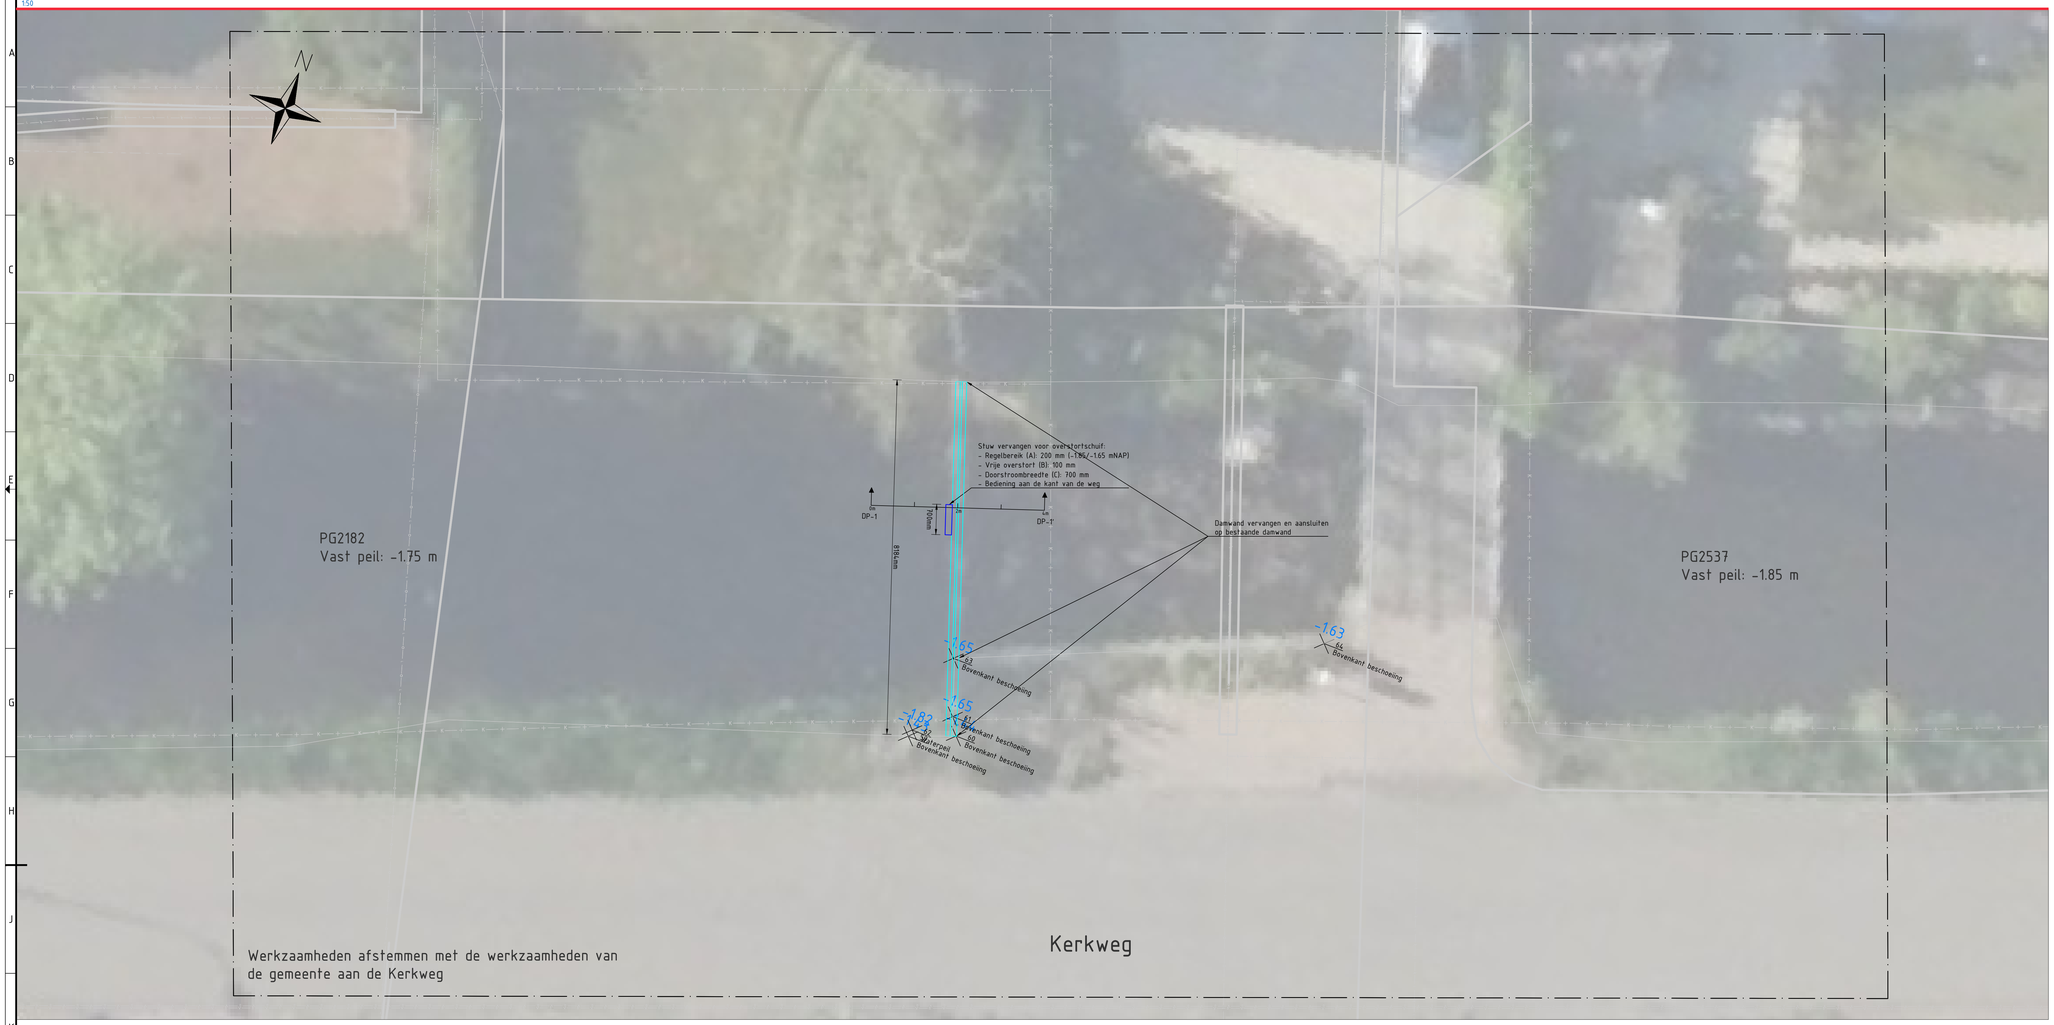

LEGENDA


BESTAAND


- Projectgrens
- Datakabel
- Laagspanning
- Gasleiding lage druk
- Waterleiding
- Riool vrijvervalleiding
- Kadastrale grens
- Kadastrale grens
- Bodem watergang
- Waterlevel
- Bebouwing
- Hoogte (mNAP) — Nummer / Code
- Inmeting


NIEUW

- Kantelstuw
- Beschoeiing

DWARSPROFIEL + VOORAANZICHT
1:20

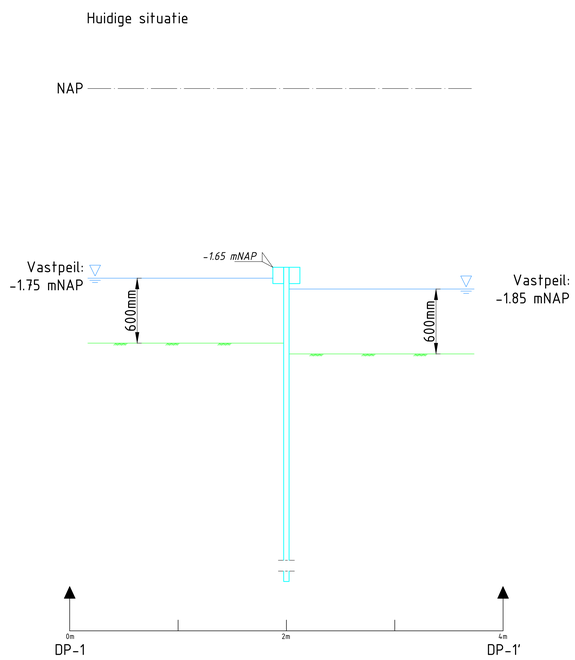

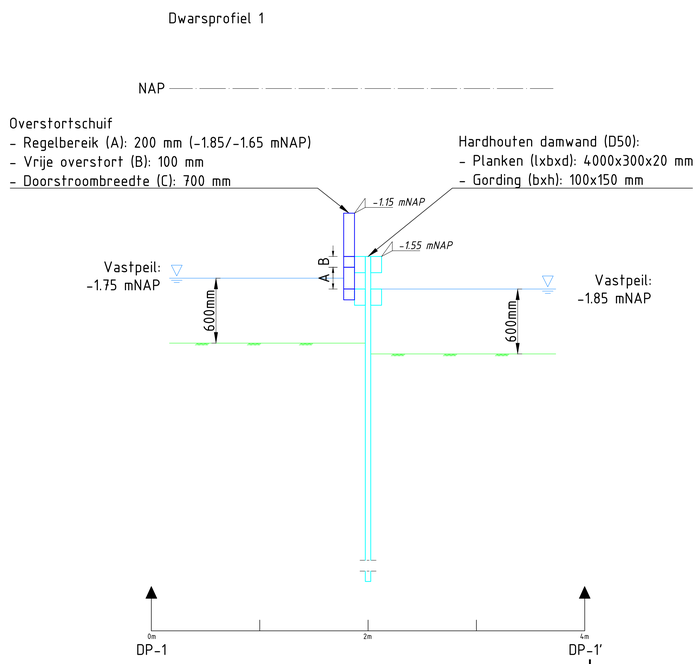

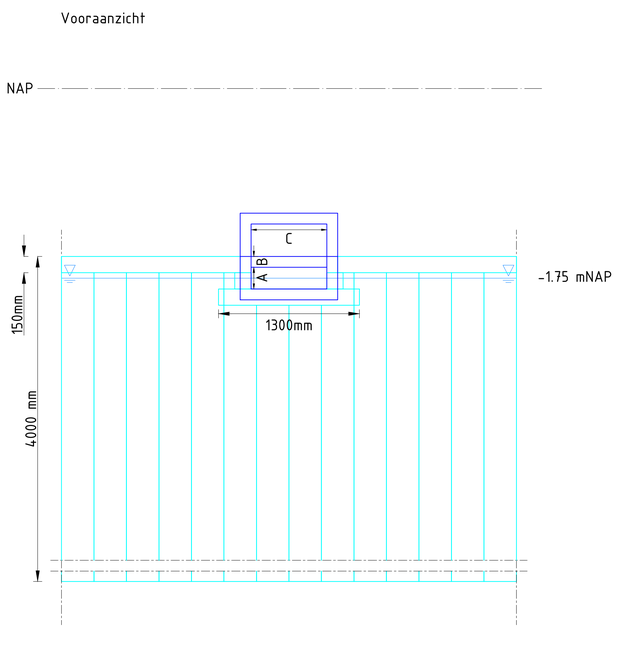

OVERZICHTSTEKENING
1:5000



Versie	Omschrijving	Datum	Getekend	Accoord
D	Kantelstuw veranderd naar overstortschuif	30-09-2026	SG	RvD
C	Aanpassing stuwhoogte	29-08-2026	SG	RvD
B	Dwarsprofiel en vooraanzicht toegevoegd	05-08-2026	SG	RvD
A	Opstellen bovenaanzicht	15-06-2026	SG	RvD

Doc. type	Getekend	Gecontroleerd	Goedgekeurd	Datum
Tekening	SG	projectleider	RvD	30-09-2026

Opdrachtgever: HOOGHEEMRAADSCHAP DE STICHTSE RIJNLANDEN
Adres: Polderrnolen 2, 3994 DD Houten, Tel.: (030) 634 57 00, email: post@hdsr.nl, www.hdsr.nl
Adviseur/aannemer: –
Tekeningnr.: DN: –

Locatie: Kockengen
Project: Verbeteren watersysteem de Tol
Onderdeel: Ontwerp ST1115 Bovenaanzicht, dwarsprofiel en vooraanzicht
Status: DEFINITIEF
Fase: VO
Versie: D
Projectnummer: 402107
Schaal: Zie tek.
Formaat: A0
Tekeningnummer: ST1115_ST_ZZ_TE_1101_Integraal
Blad: 1
Aantal: 1