


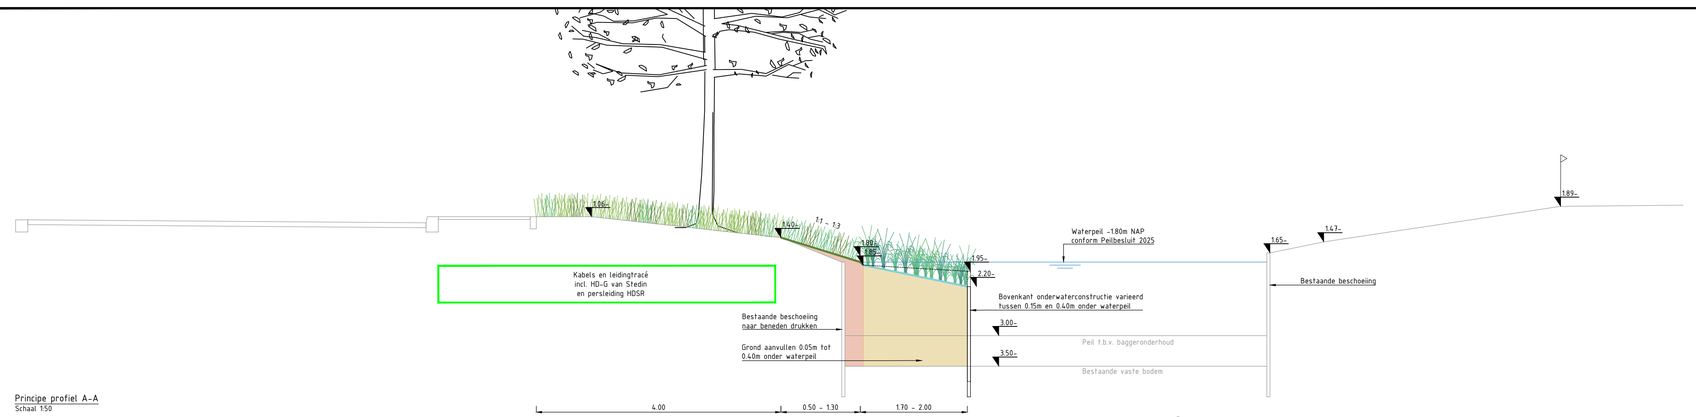

Principe profiel A-A
Schaal 1:50

Uitgangspunten ontwerp:

- Aanleg alleen in het natte profiel. gezien de steilheid van de oever, de rij met bomen en beperkte breedte van het gemeentelijk groen (ca. 2.00m)
- De ruimte in het profiel bij de desbetreffende watergang is 1.70 - 2.00m (horizontale overruimte).
- Bestaande bomen handhaven, werken met vloeiende lijnen.
- Waterpeil op basis van Peilbesluit HDSR 2025
- Bodemdiepte op basis van aanwijzing HDSR
- Hoogtepeilen op basis van AHN



Afbeelding 1: Bestaande situatie kijkend vanaf Acacialaan richting westen.



Afbeelding 2: Bestaande situatie kijkend vanaf Acacialaan richting oosten.

N

BUNNIK

Bunnik Groep B.V.
Antonie van Leeuwenhoekweg 6
2408 AM Alphen aan den Rijn
Tel: 0172 - 552200
Web: www.bunnikgroep.nl
Mail: info@bunnikgroep.nl

Project	Natuurvriendelijke oevers Woerden
Opdrachtgever	Gemeente Woerden
Onderdeel	Schetsvoorstel
Status	SO
Getekend	LM
Datum	20-10-2026
Formaat	A1
Schaal	1:500/1:50
Projectnummer	25-099
Tekeningnummer	001
Bladnummer	001

Wijzigingen

CODE	DATUM	GETEKEND	OMSCHRIJVING
1.0	11-12-2025	LM	Eerste uitgave
2.0	11-05-2026	LM	Aanpassingen o.b.v. opm. d.d. 07-05-2026
3.0	20-10-2026	LM	Aanpassing o.b.v. aanwijzing HDSR 21-09-2026
-	-	-	-
-	-	-	-