



10

1200 500 800

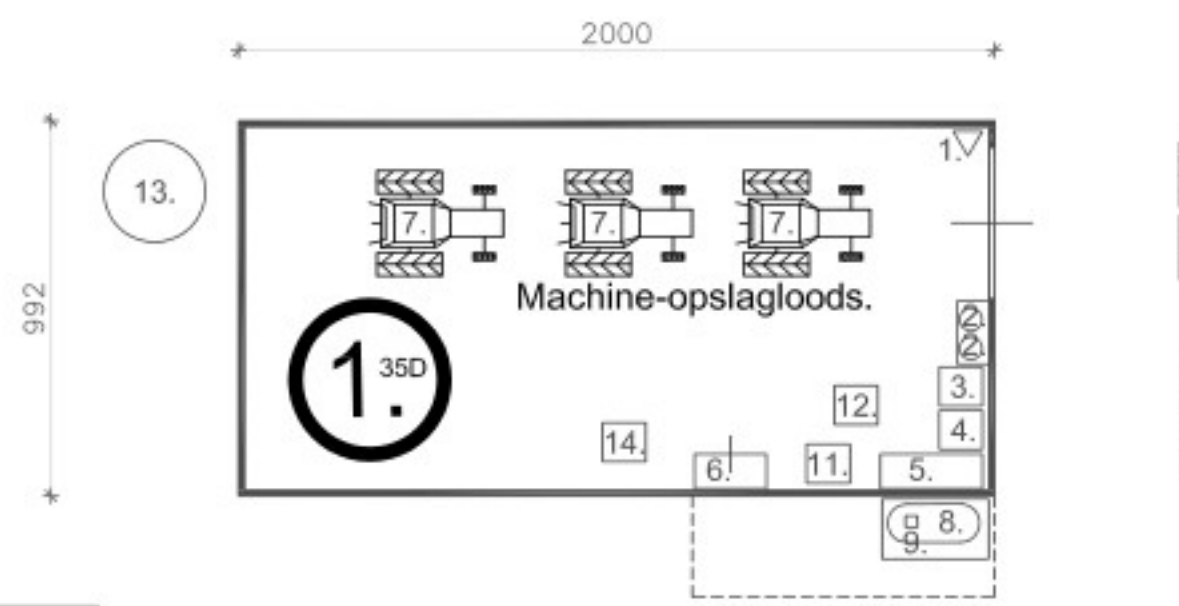

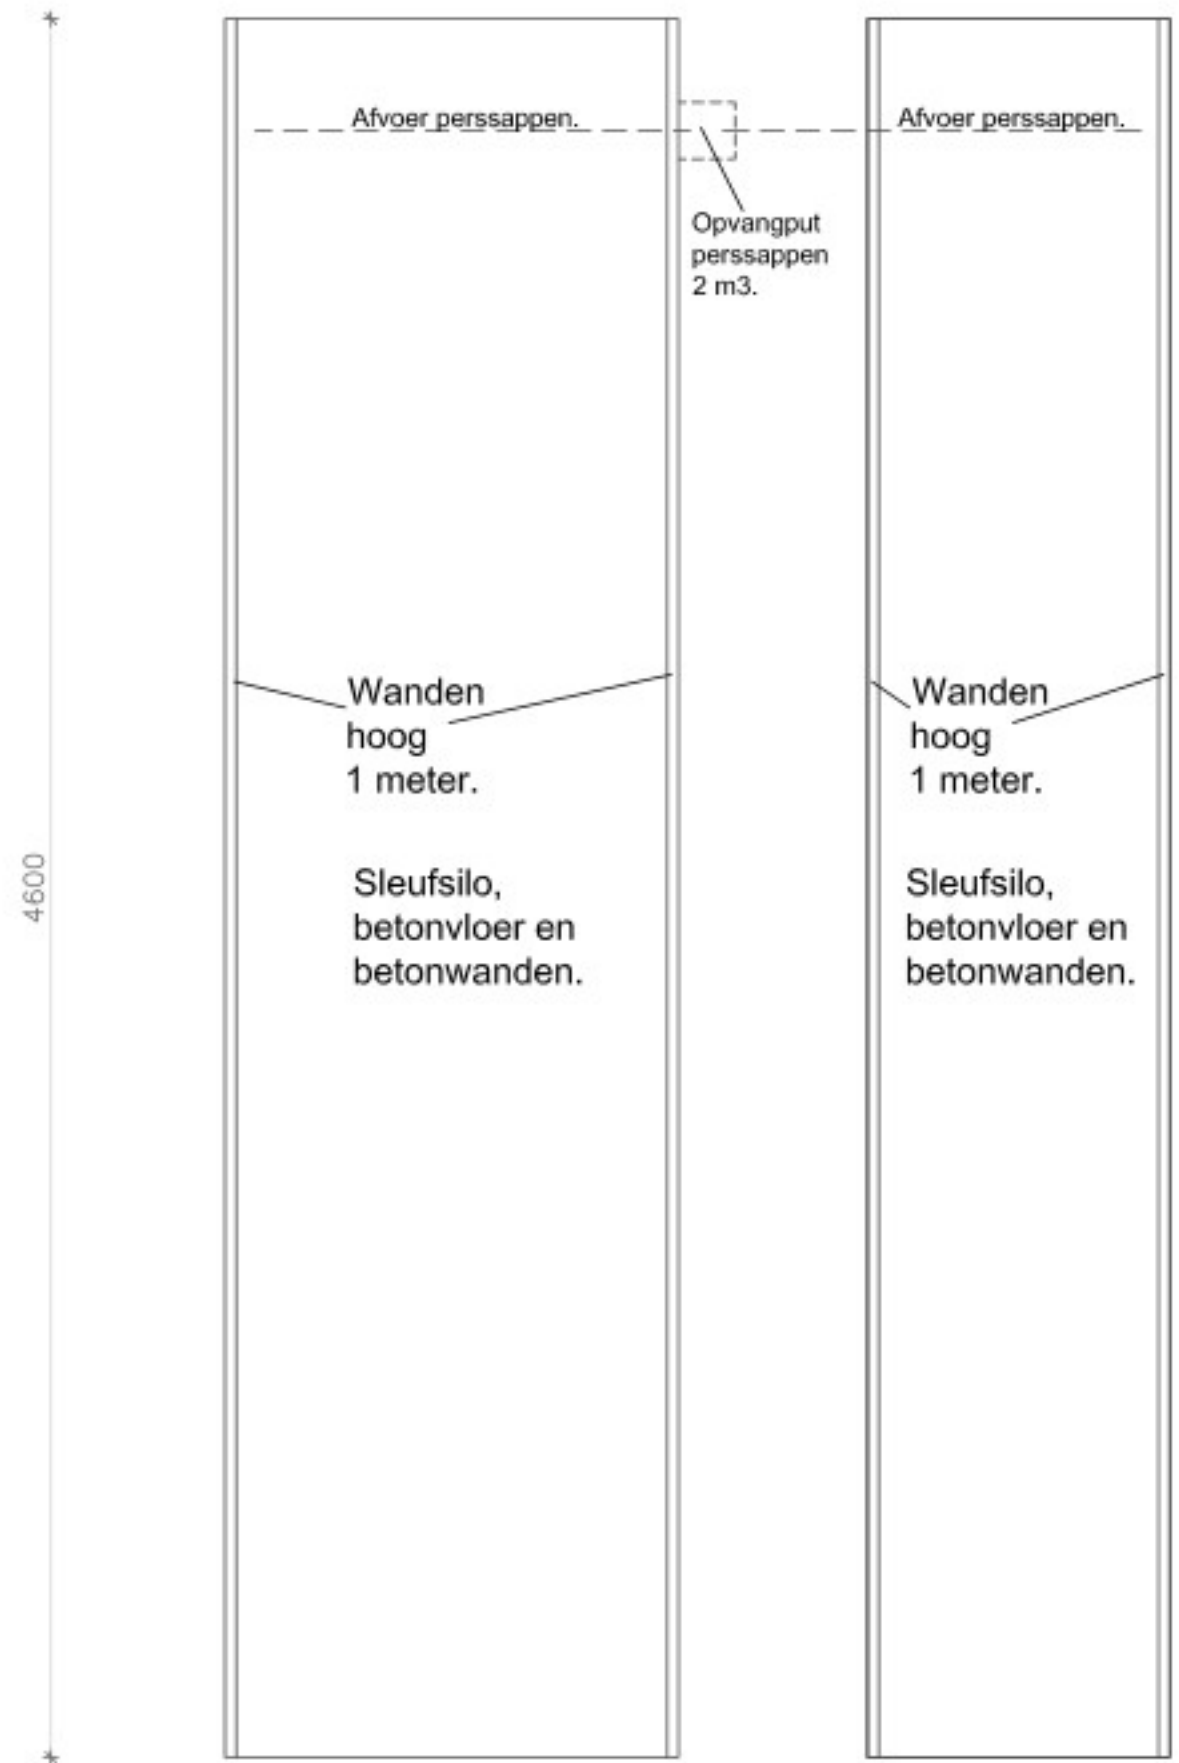


Helenaveensweg

Garage-berging.

5. Woonhuis.

Heldenseweg



onderwerp: Tekening tbv melding besluit activiteiten leefomgeving.
project: Maatschap Hoonoord
opdrachtgever: 
ontwerper: 
email: 

standaard: schaal: 1:200
datum: 19 april 2025
gemaakt: 
vandellgtoadvies
020-4610151 | 06-27124861 | www.vandellgtoadvies.nl

BLAD 01

Toelichting grondslagen

In dit document kunt u secties vinden die onleesbaar zijn gemaakt. Deze informatie is achterwege gelaten op basis van de Wet open overheid (Woo). De letter die hierbij is vermeld correspondeert met de bijbehorende grondslag in onderstaand overzicht.

J Art. 5.1 lid 2 sub e

Het belang van de openbaarmaking van deze informatie weegt niet op tegen het belang van de eerbiediging van de persoonlijke levenssfeer van betrokkenen