

BESTAANDE SITUATIE

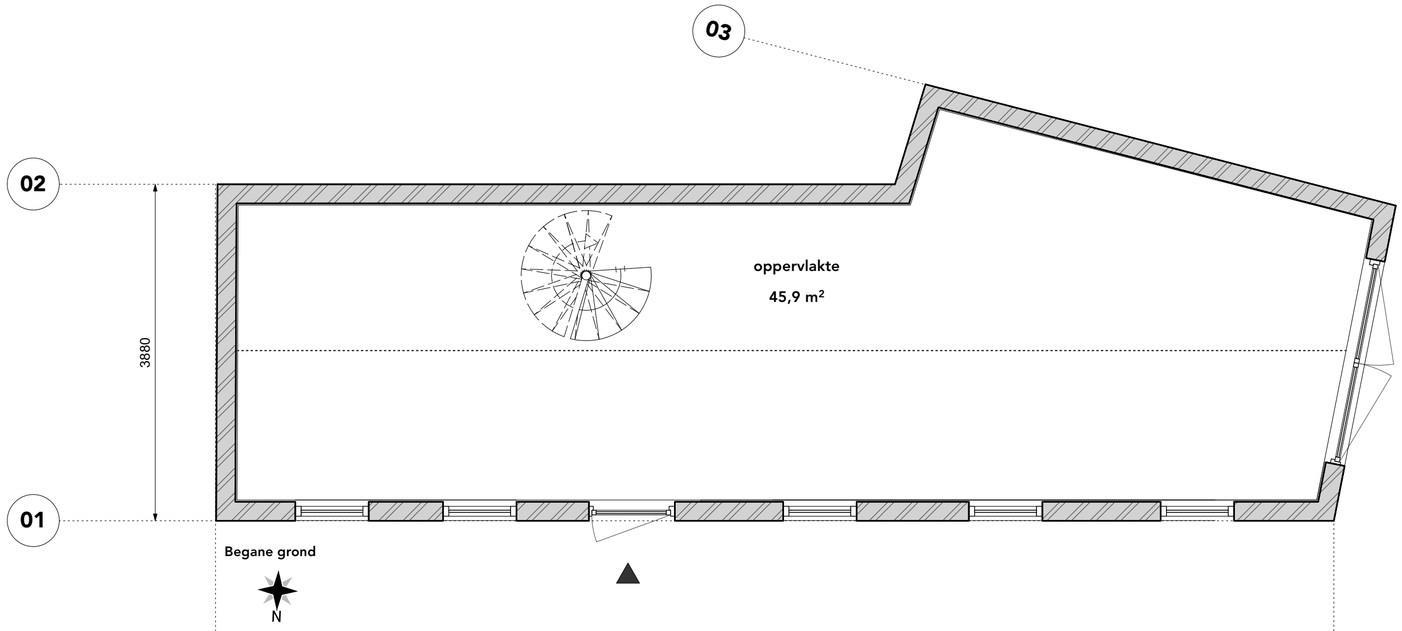



Zijgevel

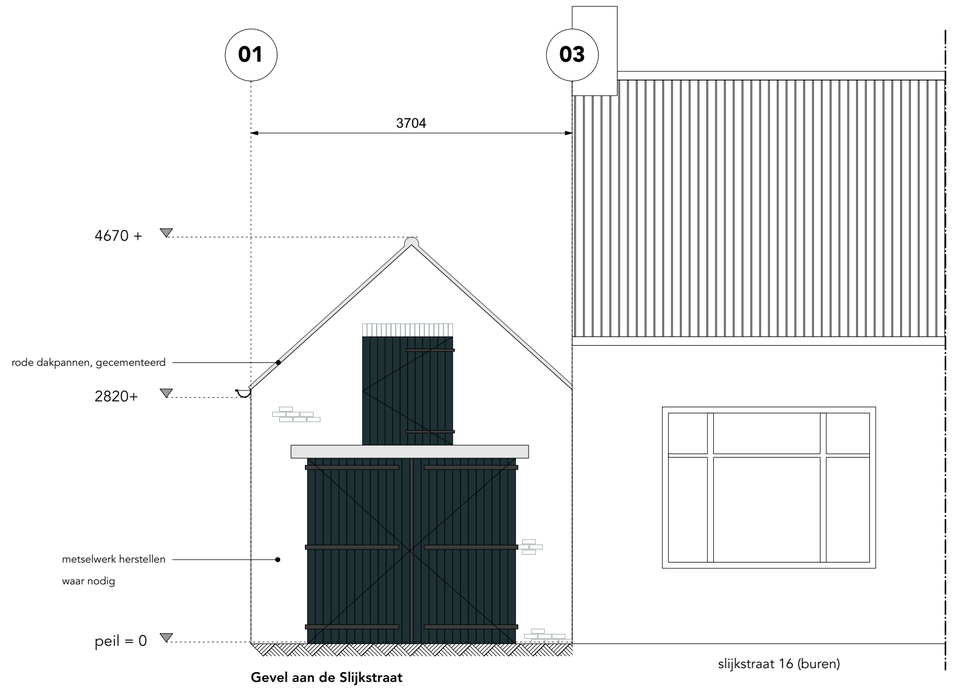

Gevel aan de Slijkstraat





POM
info@pomarchitecture.com

Opdrachtgever	Getekend door	Projectcode
Qompany BV	PW	24-020
Project titel	**Datum**	**Schaal**
Slijkstraat 18 (slijterij)	26/08/2026	1/50
Titel tekening		**Nummering**
BESTAANDE SITUATIE		V-02