

NIEUWE SITUATIE

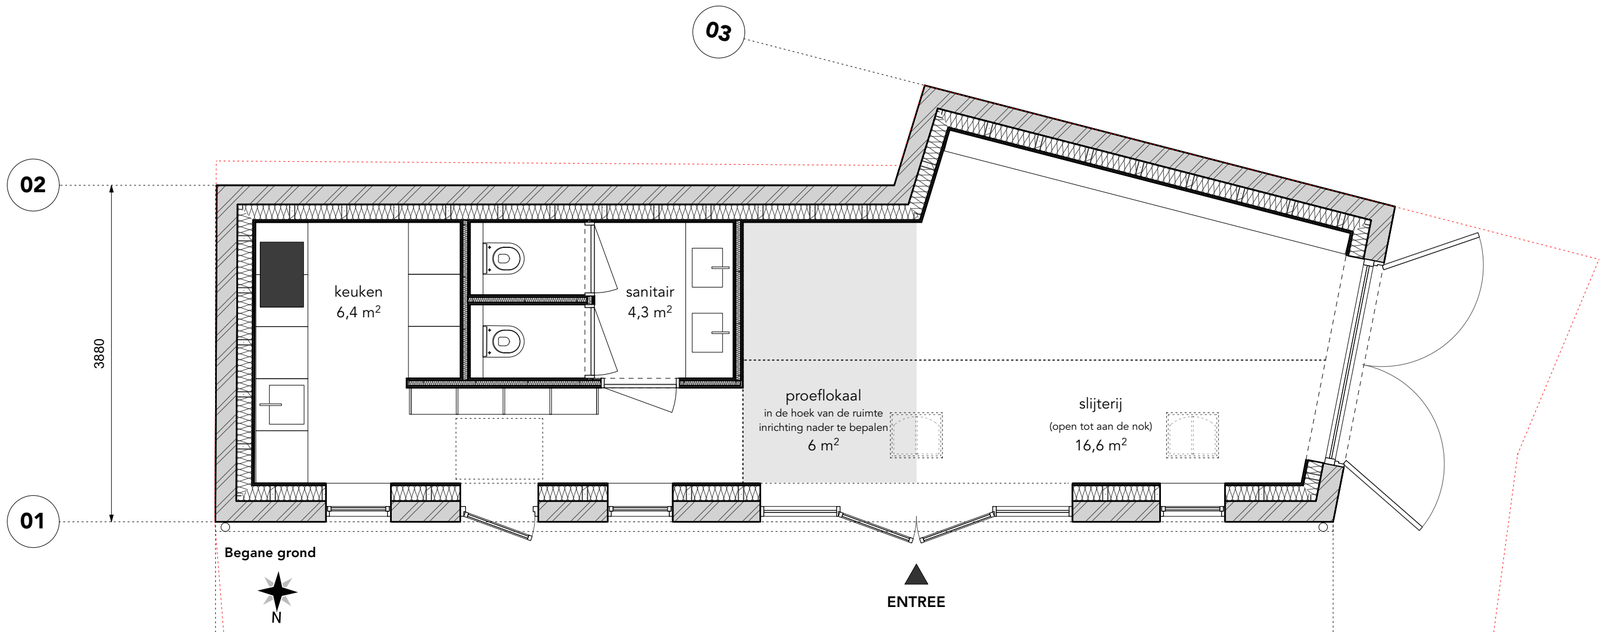

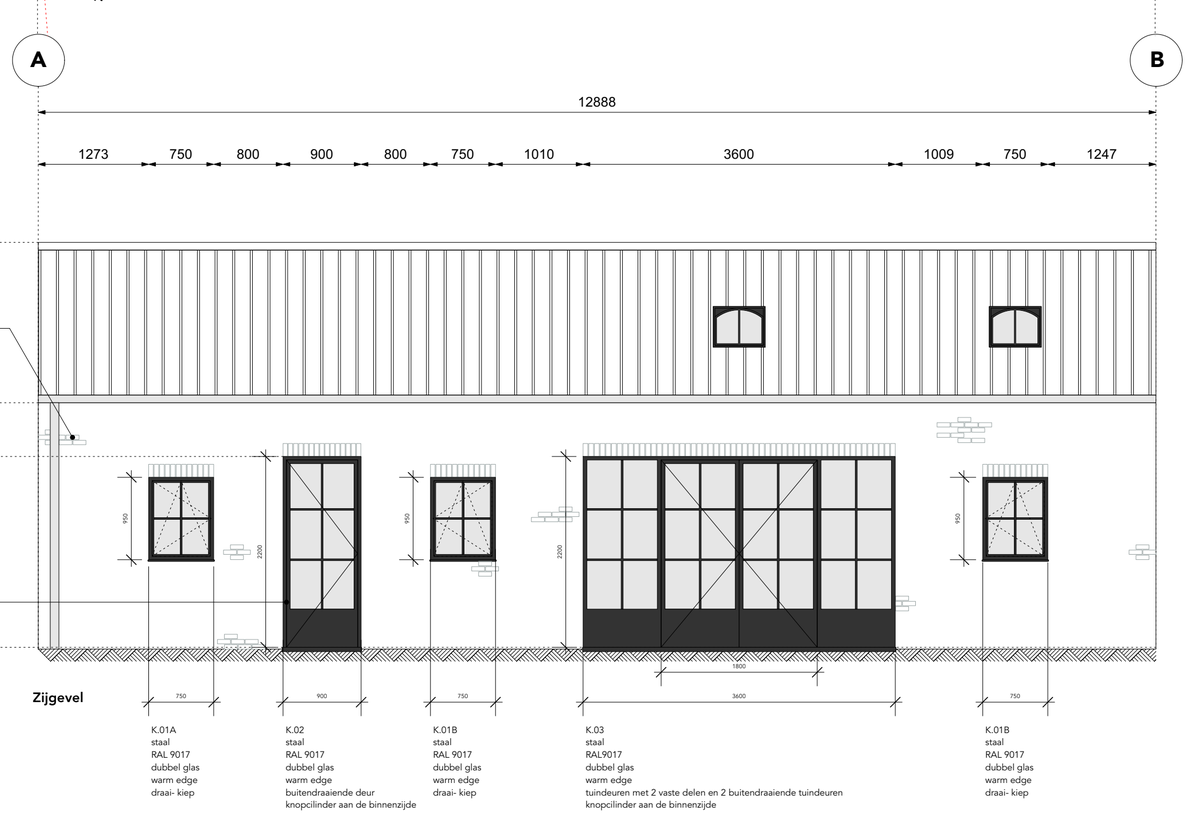


K.01A
staal
RAL 9017
dubbel glas
warm edge
draai- kiep

K.02
staal
RAL 9017
dubbel glas
warm edge
buitendraaiende deur
knopcilinder aan de binnenzijde

K.01B
staal
RAL 9017
dubbel glas
warm edge
draai- kiep

K.03
staal
RAL9017
dubbel glas
warm edge
tuindeuren met 2 vaste delen en 2 buitendraaiende tuindeuren
knopcilinder aan de binnenzijde

K.01B
staal
RAL 9017
dubbel glas
warm edge
draai- kiep

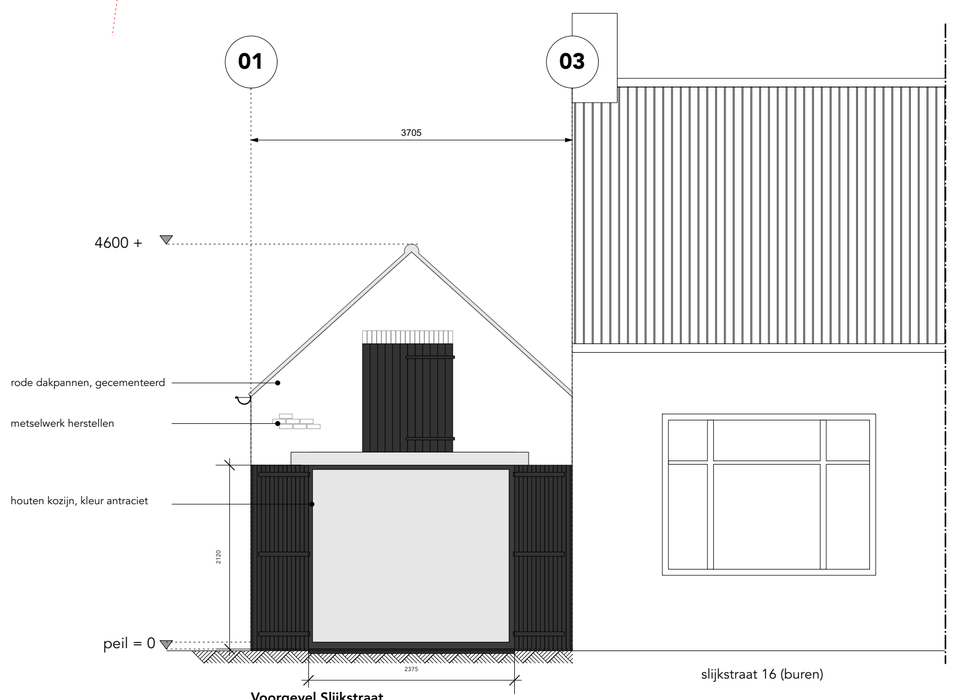

K.04
hout
RAL 9017
dubbel glas of triple
warm edge
vast

Kleuren en materialen

Metselwerk	**Herstellen en waar nodig vervangen**	
Kozijnen	**Zijgevel**	**Staal, RAL 9017, dubbel glas, warm edge**
	Voorgevel	**Houten kozijn (vast), RAL 9017, dubbel glas, warm edge**
Dorpels	**Hardsteen**	
Dakpannen	**Hollandse pan, verouderd**	
Dakramen	**FEROV 600 x 700 mm,**	

POM
info@pomarchitecture.com
+31 (0)6 36 35 89 58

Opdrachtgever	Getekend door	Projectcode
Qompany BV	PW	24-020
Project titel	**Datum**	**Schaal**
Slijkstraat 18 (slijterij)	26/08/2026	1/50
Titel tekening		**Nummering**
NIEUWE SITUATIE		V-02