fase	tek. nr.	onderwerp	formaat	get.	schaal	datum	huidig revisie	wijz. A	wijz. B	wijz. C
b) tekeningen										
Bouwaanvraag	-01.201	Kelder (bestaand)	A1	R.B.	1:100	21-09-2022				
Bouwaanvraag	00.200	Beganegrond (bestaand)	A1	R.B.	1:100	21-09-2022				
Bouwaanvraag	01.201	1e Verdieping (bestaand)	A1	R.B.	1:100	21-09-2022				
Bouwaanvraag	02.202	2e Verdieping (bestaand)	A1	R.B.	1:100	21-09-2022				
Bouwaanvraag	03.203	3e Verdieping (nieuw op bestaand)	A1	R.B.	1:100	21-09-2022				
Bouwaanvraag	3D.201	3D lagen kelder tm 2e verd	A0 staand	R.B.	1:100	21-09-2022				
Bouwaanvraag	3D.202	3D laag 3e verd tm dak	A0 staand	R.B.	1:100	21-09-2022				
Bouwaanvraag	04.204	4e Verdieping (nieuw)	A1	R.B.	1:100	21-09-2022				
Bouwaanvraag	05.205	5e Dak (nieuw)	A1	R.B.	1:100	21-09-2022				
Bouwaanvraag	G.201	Gevel/Doorsnede as 01	A2	R.B.	1:100	21-09-2022				
Bouwaanvraag	G.202	Gevel/Doorsnede as 02	A2	R.B.	1:100	21-09-2022				
Bouwaanvraag	G.203	Gevel/Doorsnede as 03	A2	R.B.	1:100	21-09-2022				
Bouwaanvraag	G.204	Gevel/Doorsnede as 04	A2	R.B.	1:100	21-09-2022				
Bouwaanvraag	G.205	Gevel/Doorsnede as 05	A2	R.B.	1:100	21-09-2022				
Bouwaanvraag	G.206	Gevel/Doorsnede as 06	A2	R.B.	1:100	21-09-2022				
Bouwaanvraag	G.207	Gevel/Doorsnede as 07, 7'	A2	R.B.	1:100	21-09-2022				
Bouwaanvraag	G.208	Gevel/Doorsnede as 08	A2	R.B.	1:100	21-09-2022				
Bouwaanvraag	G.209	Gevel/Doorsnede as 09, 9'	A2	R.B.	1:100	21-09-2022				
Bouwaanvraag	G.210	Gevel/Doorsnede as 10	A2	R.B.	1:100	21-09-2022				
Bouwaanvraag	G.211	Gevel/Doorsnede as 11	A2	R.B.	1:100	21-09-2022				
Bouwaanvraag	G.230	Gevel/Doorsnede as B	A1	R.B.	1:100	21-09-2022				
Bouwaanvraag	G.231	Gevel/Doorsnede as C	A1	R.B.	1:100	21-09-2022				
Bouwaanvraag	G.232	Gevel/Doorsnede as D+E	A1	R.B.	1:100	21-09-2022				
Bouwaanvraag	G.233	Gevel/Doorsnede as F	A1	R.B.	1:100	21-09-2022				
Bouwaanvraag	G.234	Gevel/Doorsnede as G	A1	R.B.	1:100	21-09-2022				

omschrijving wijziging:	get.:	datum:	wijz.:

berkhout tros bouwadviseurs bv

scheldestraat 32
1823 wb alkmaar
telefoon • 072 5270090

alkmaar@berkhouttros.nl

Revit Structure drawing

project : Transformatie kantoorpand naar huurwoningen
Rogier van der Weydestraat 4 te Alkmaar

onderwerp : **Tekeningenlijst**

konstrukteur :

schaal :


formaat : A4

get./datum : R.B./ 21-09-2022


fase : **Bouwaanvraag**

tekening nr. : **TL.201**

projekt nr. : **2021.245**

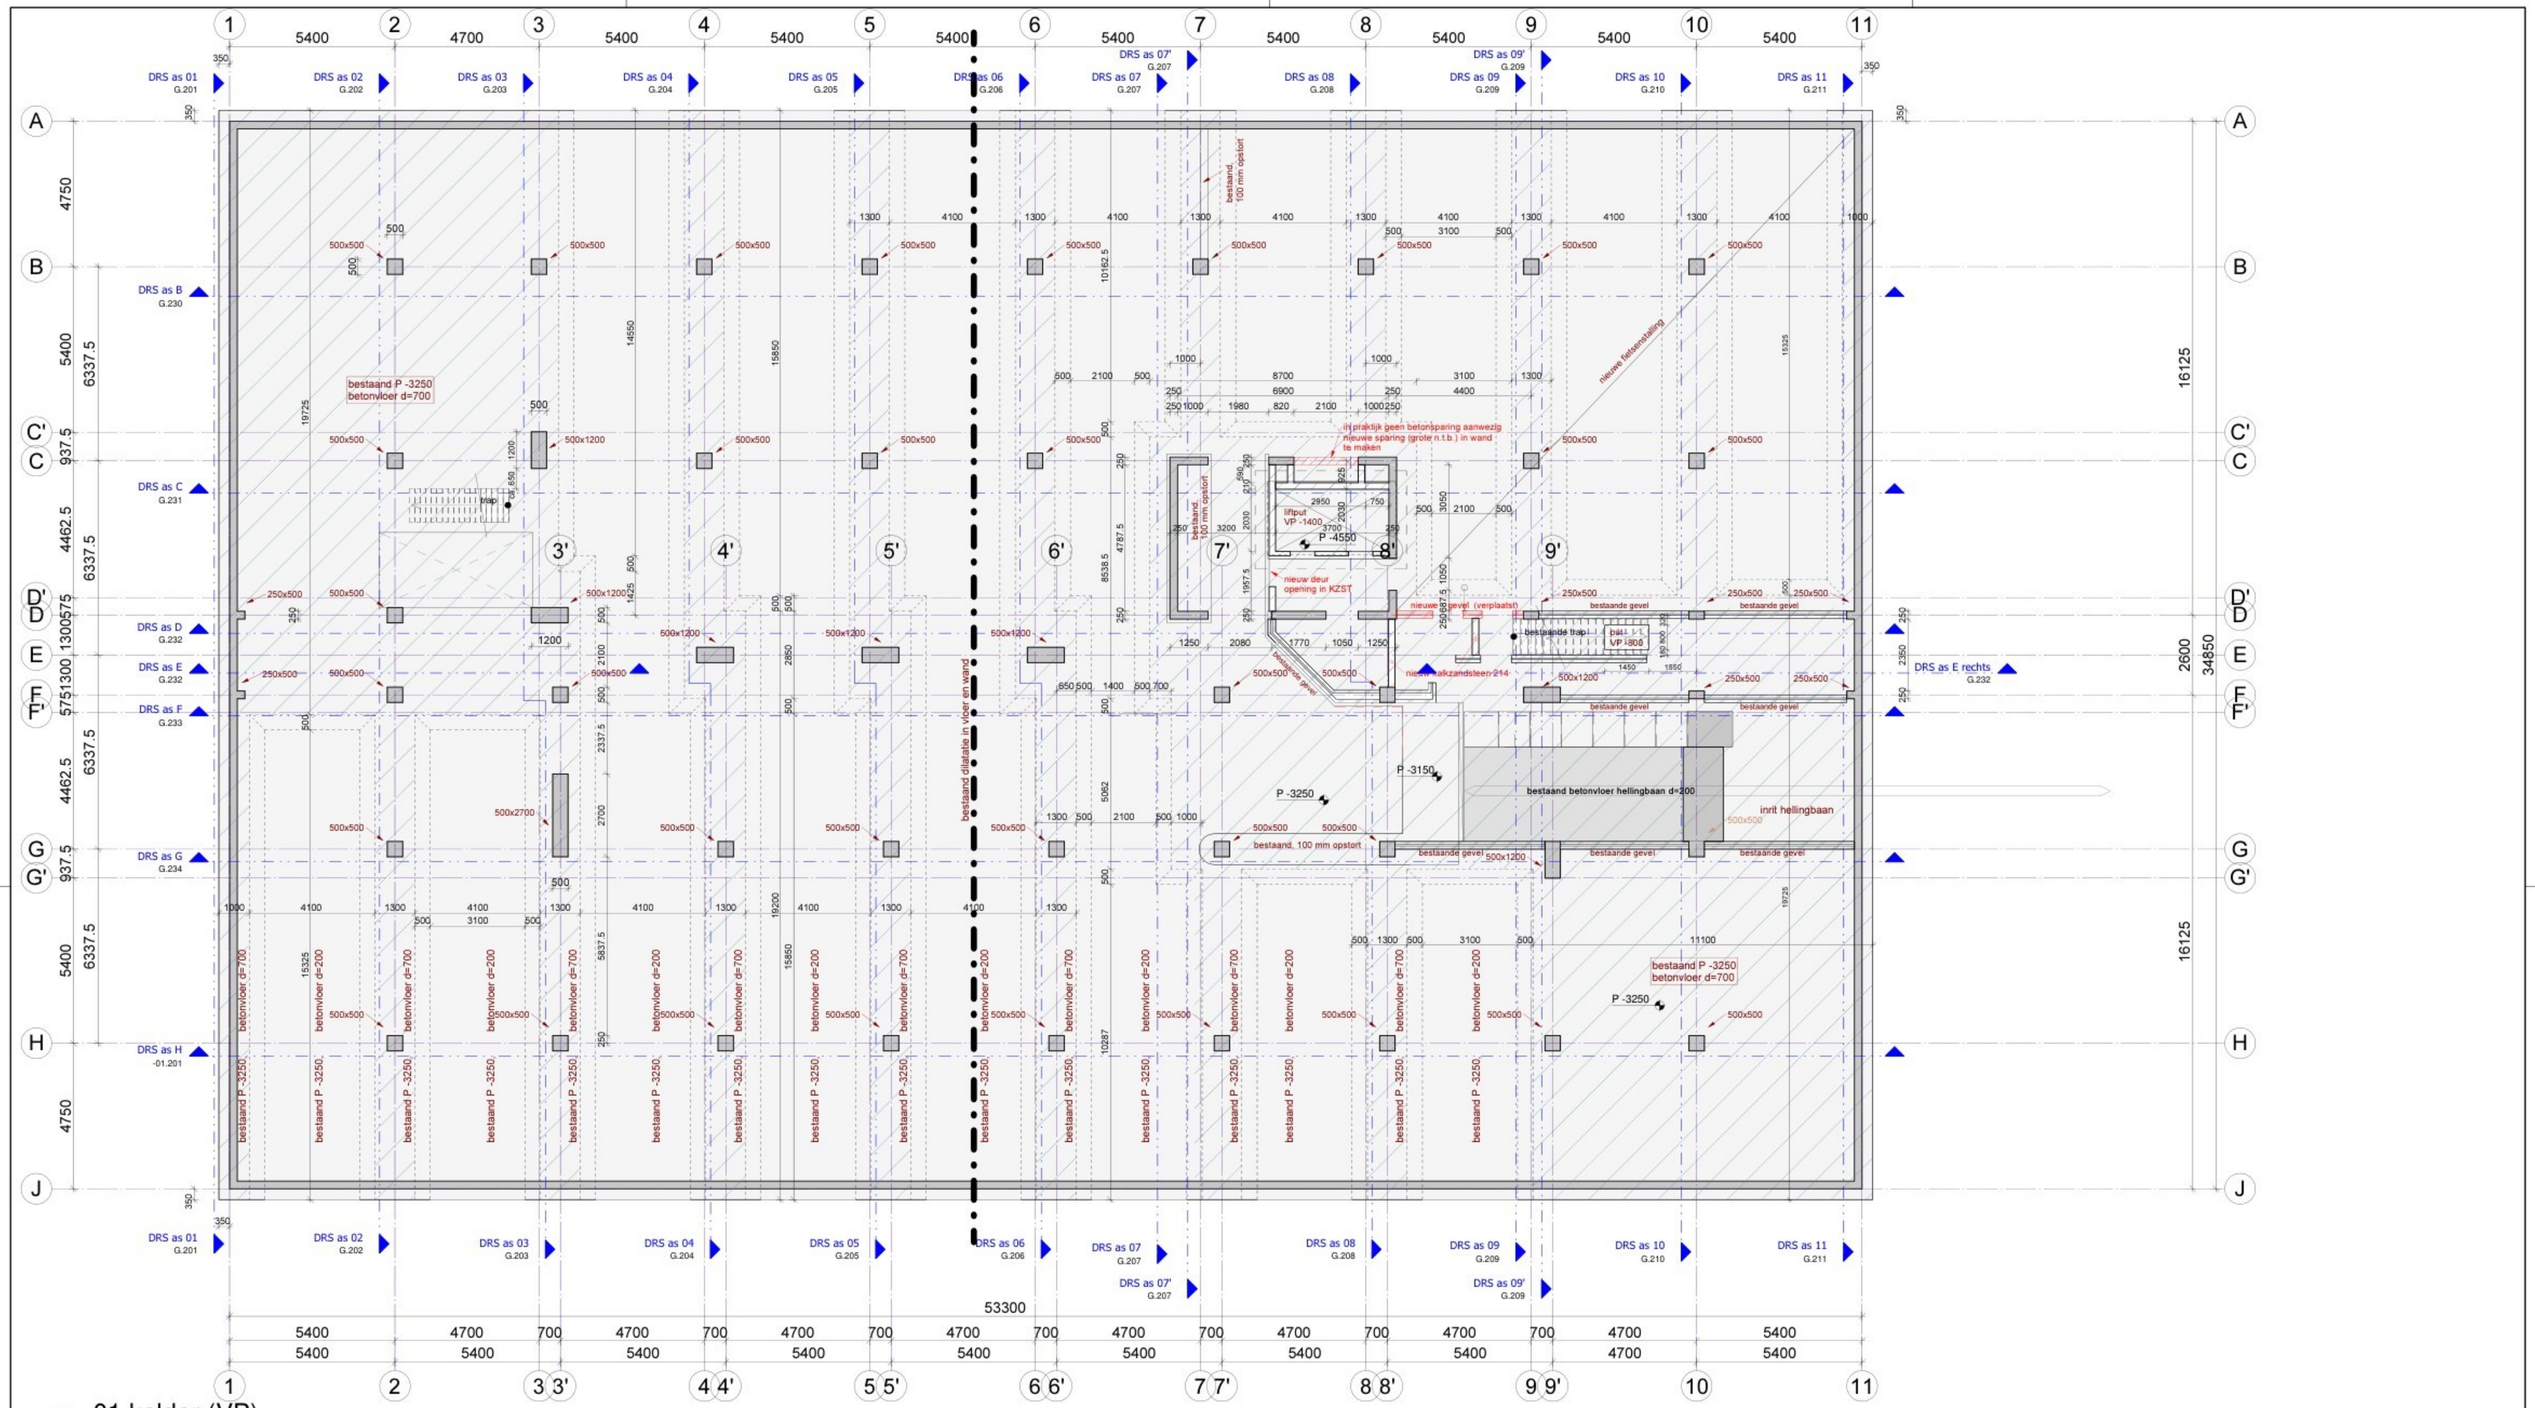

-01 kelder (VP)
1 : 100

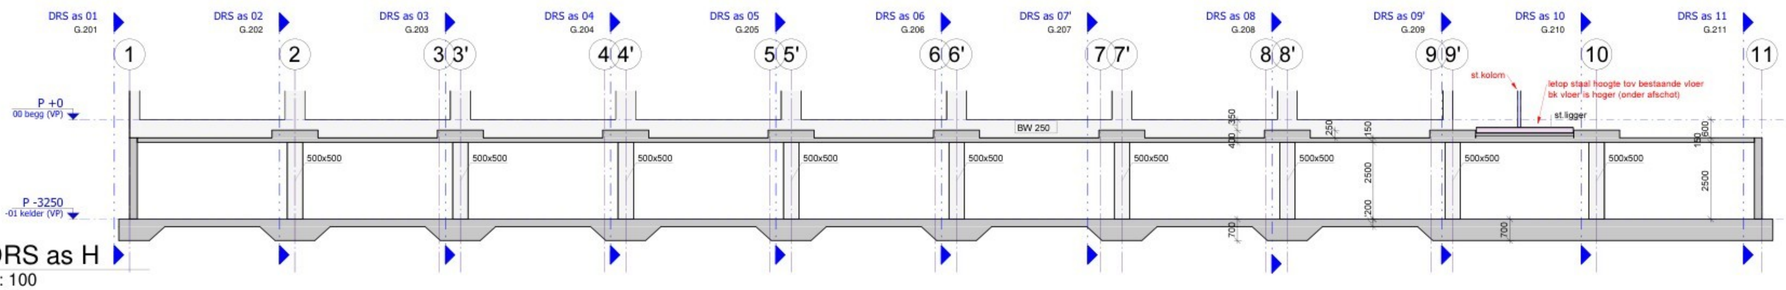

DRS as H
1 : 100


- alle sparing maten in vloeren en wanden i.h.w. kontroleren !

omschrijving wijziging:	get.:	datum:	wijz.:

berkhout tros bouwadviseurs
scheldestraat 32
1823 wb alkmaar
telefoon • 072 5270090
alkmaar@berkhoutros.nl

project :	Transformatie kantoorpand naar huurwoningen Rogier van der Weydestraat 4 te Alkmaar
opdrachtgever:	Elfi Vastgoed B.V. te Amsterdam
architect :	ENZO architectuur te Burgerveen
onderwerp :	**Kelder (bestaand)**
konstrukteur :	
schaal :	1 : 100
formaat :	A1
get./datum :	R.B./ 21-09-2022

fase : **Bouwaanvraag**
tekening nr. : **-01.201**
projekt nr. : **2021.245**

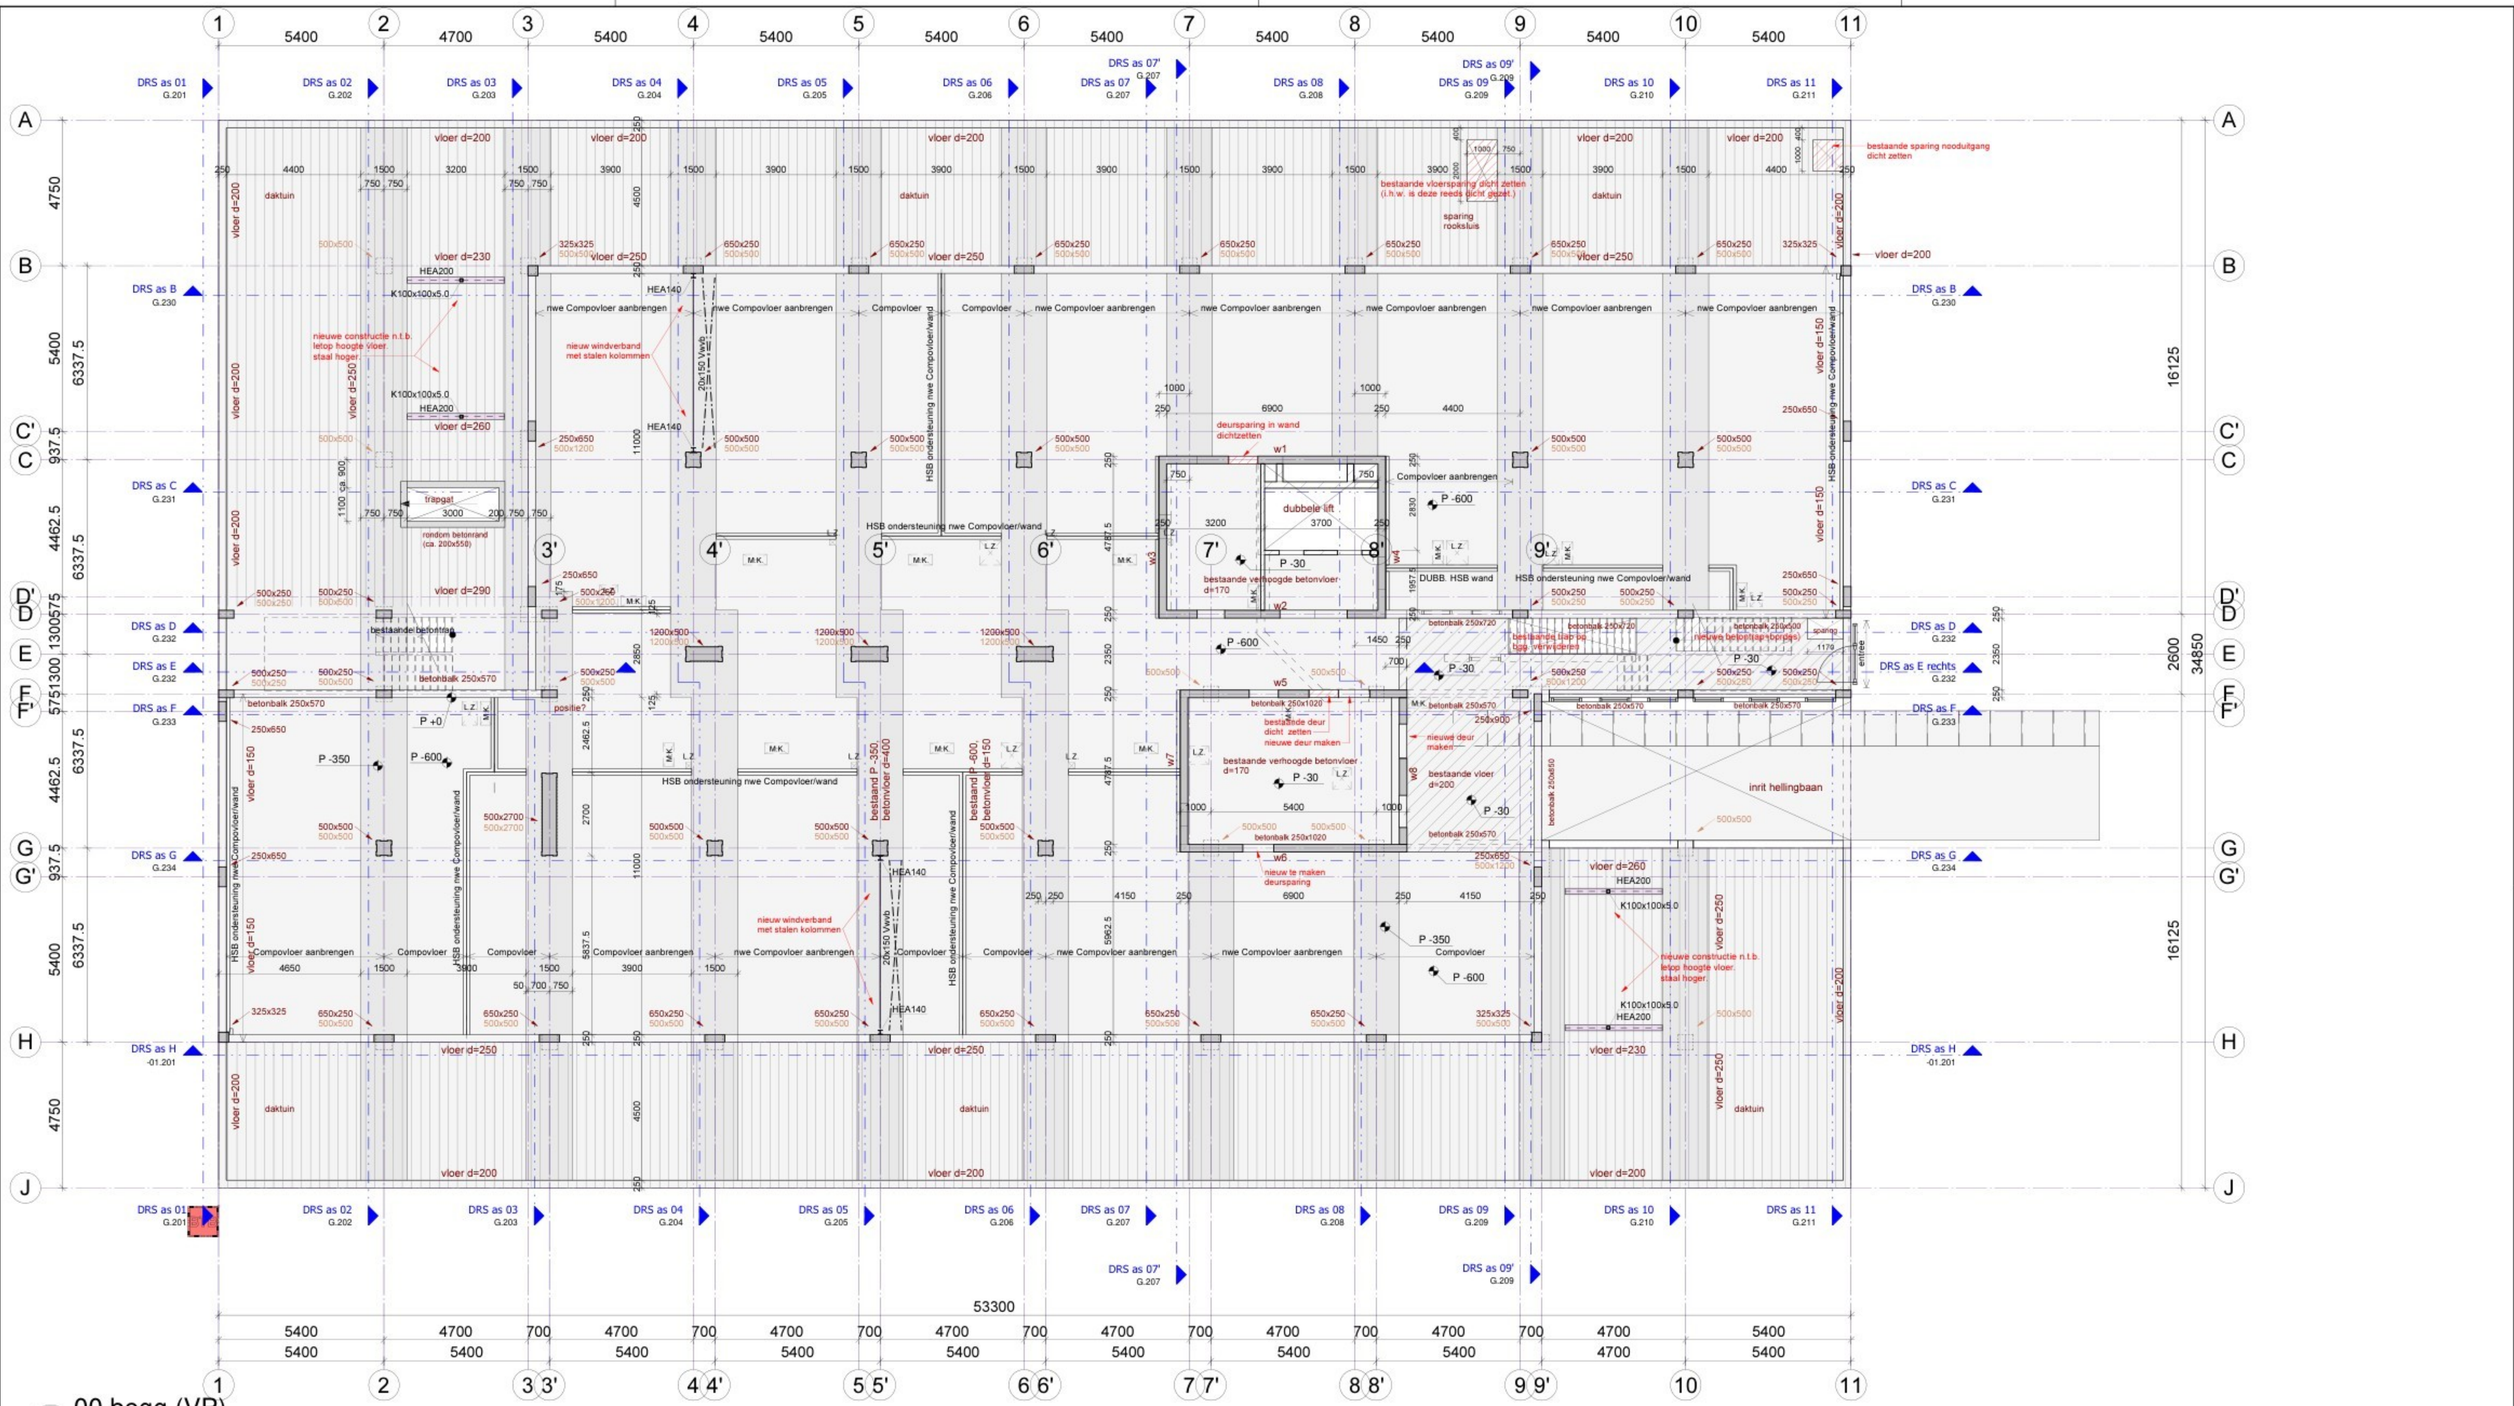

00 begg (VP)

1 : 100

- alle sparing maten in vloeren en wanden i.h.w. kontroleren !

omschrijving wijziging:	get.:	datum:	wijz.:

berkhout tros bouwadviseurs

scheldestraat 32
1823 wb alkmaar
telefoon • 072 5270090

alkmaar@berkhouttros.nl


project :	Transformatie kantoorpand naar huurwoningen Rogier van der Weydestraat 4 te Alkmaar
opdrachtgever:	Elfi Vastgoed B.V. te Amsterdam
architect :	ENZO architectuur te Burgerveen
onderwerp :	**Beganegrond (bestaand)**
konstrukteur :	
schaal :	1 : 100
formaat :	A1
get./datum :	R.B./ 21-09-2022

fase : **Bouwaanvraag**

tekening nr. : **00.200**

projekt nr. : **2021.245**

Revit Structure drawing

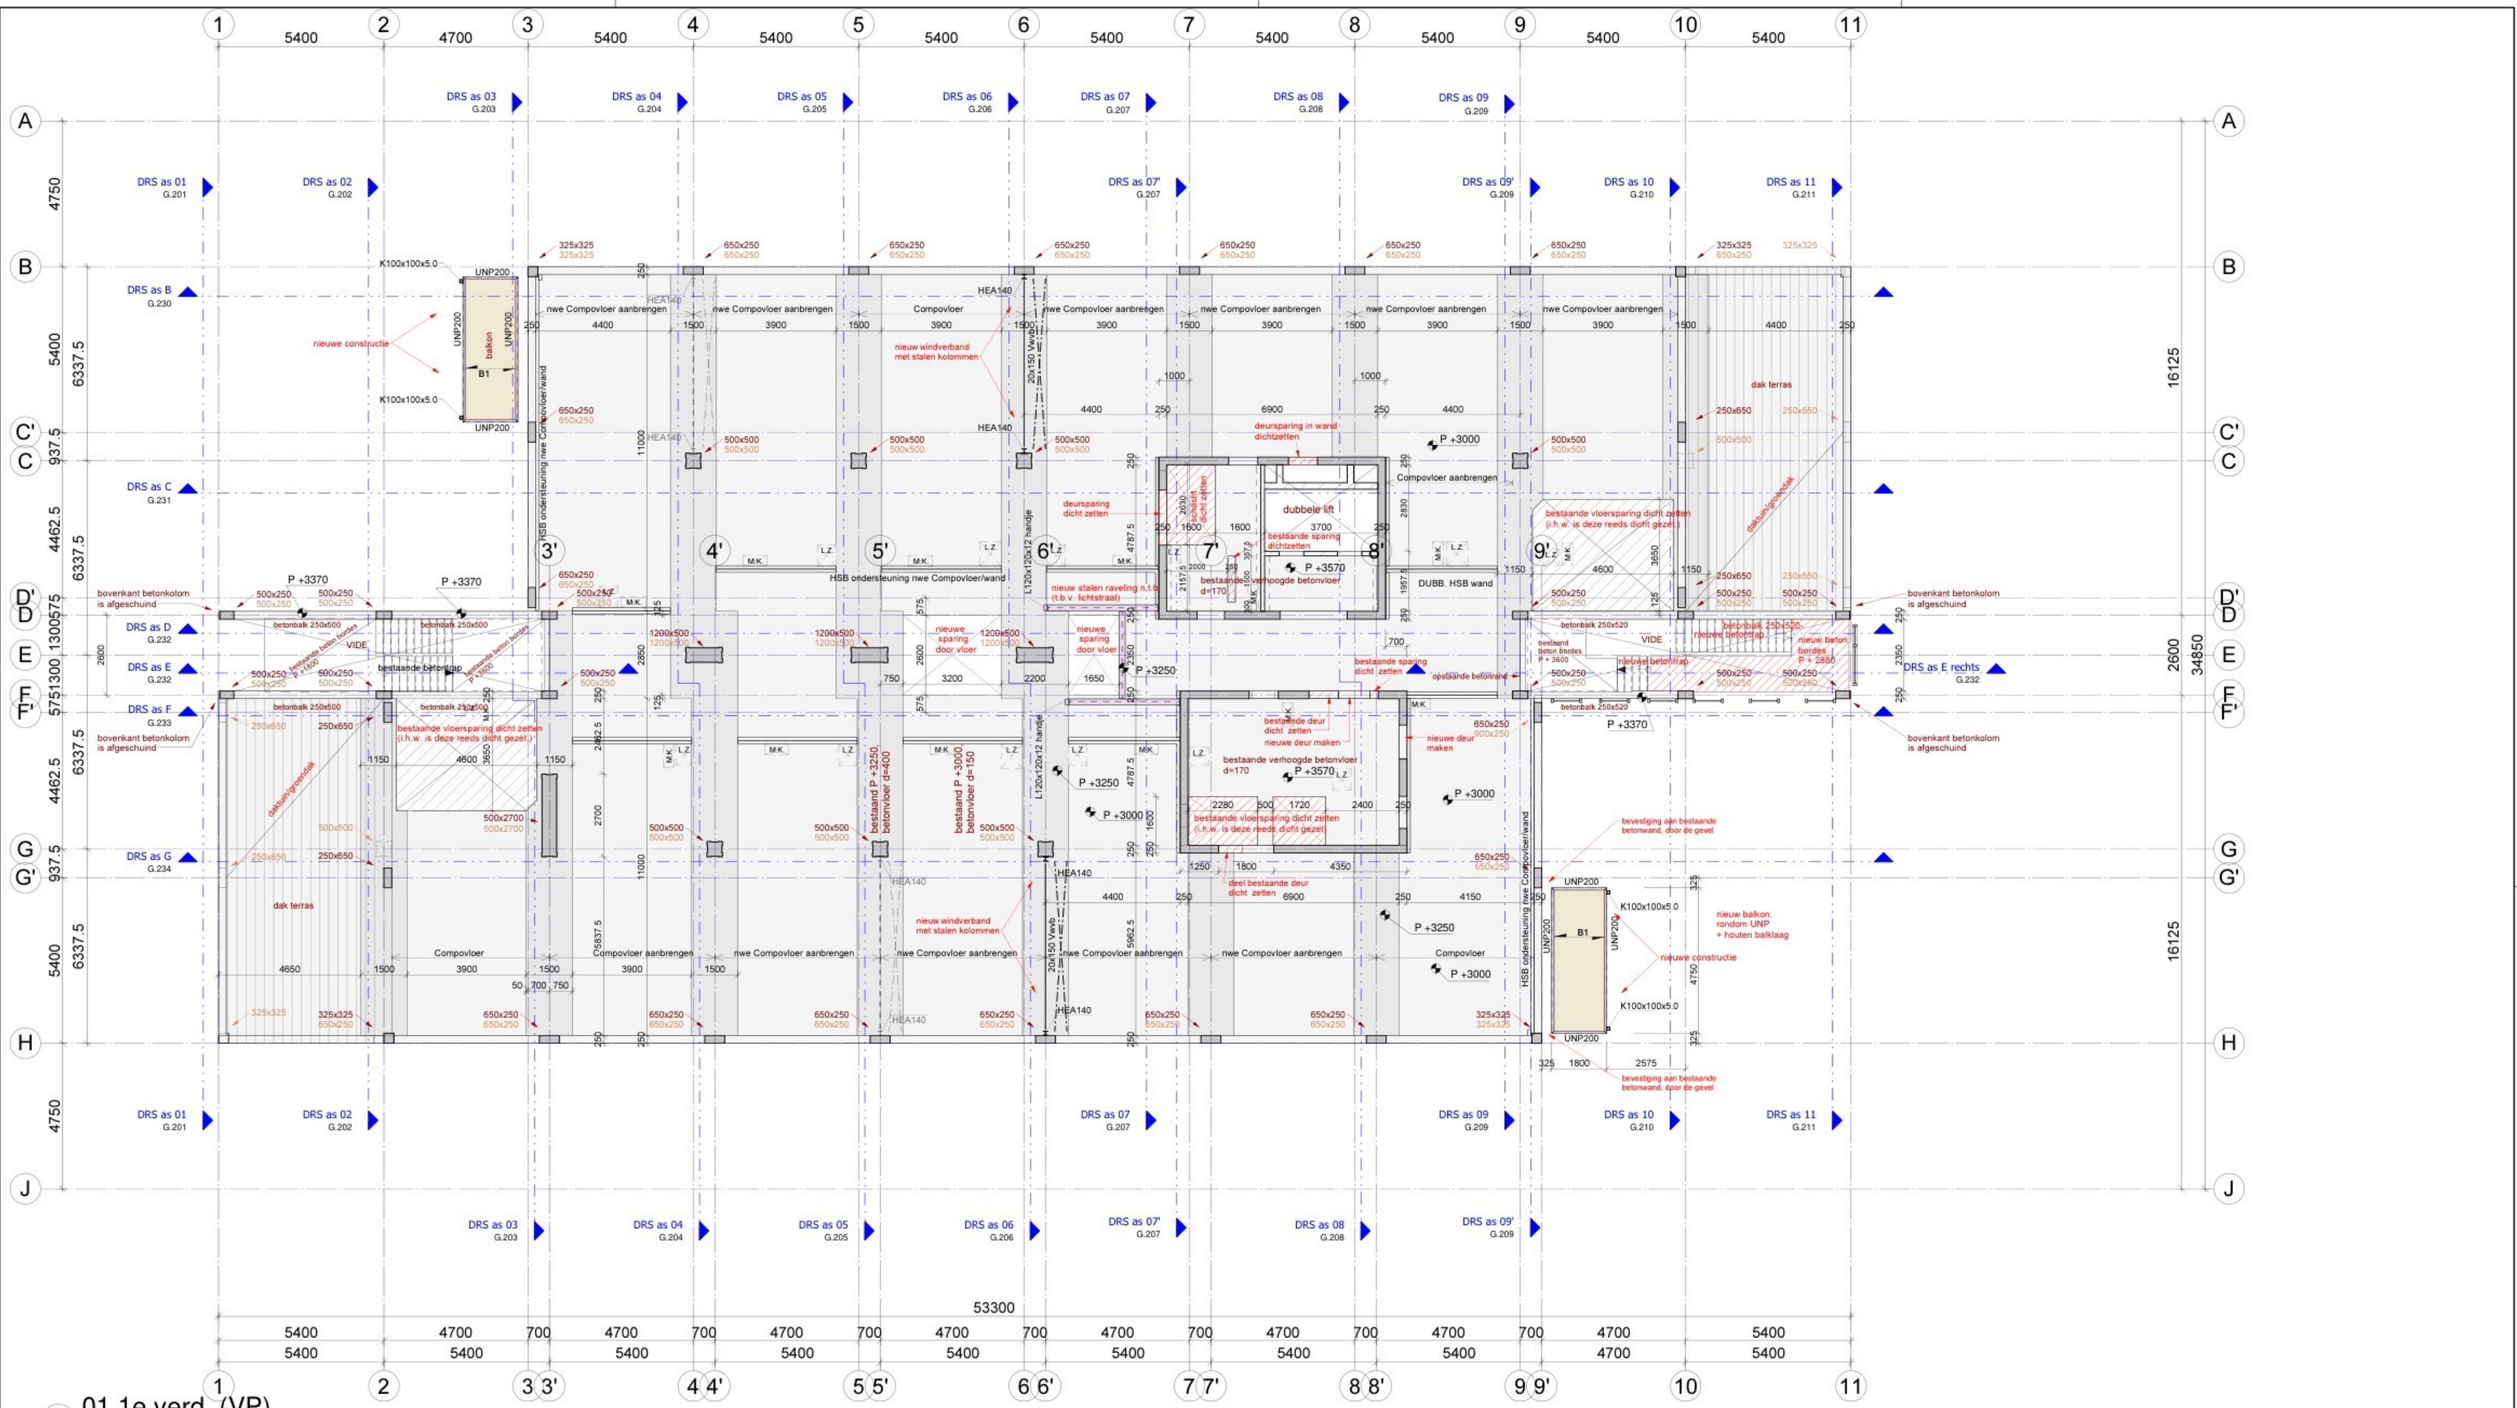

01 1e verd. (VP)
1 : 100


- alle sparing maten in vloeren en wanden i.h.w. kontroleren !

omschrijving wijziging:	get.:	datum:	wijz.:

berkhout tros bouwadviseurs
scheldestraat 32
1823 wb alkmaar
telefoon • 072 5270090
alkmaar@berkhoutros.nl

project :	Transformatie kantoorpand naar huurwoningen Rogier van der Weydestraat 4 te Alkmaar
opdrachtgever:	Elfi Vastgoed B.V. te Amsterdam
architect :	ENZO architectuur te Burgerveen
onderwerp :	**1e Verdieping (bestaand)**
konstrukteur :	
schaal :	1 : 100
formaat :	A1
get./datum :	R.B./ 21-09-2022
fase :	**Bouwaanvraag**
tekening nr. :	**01.201**
projekt nr. :	**2021.245**

Revit Structure drawing

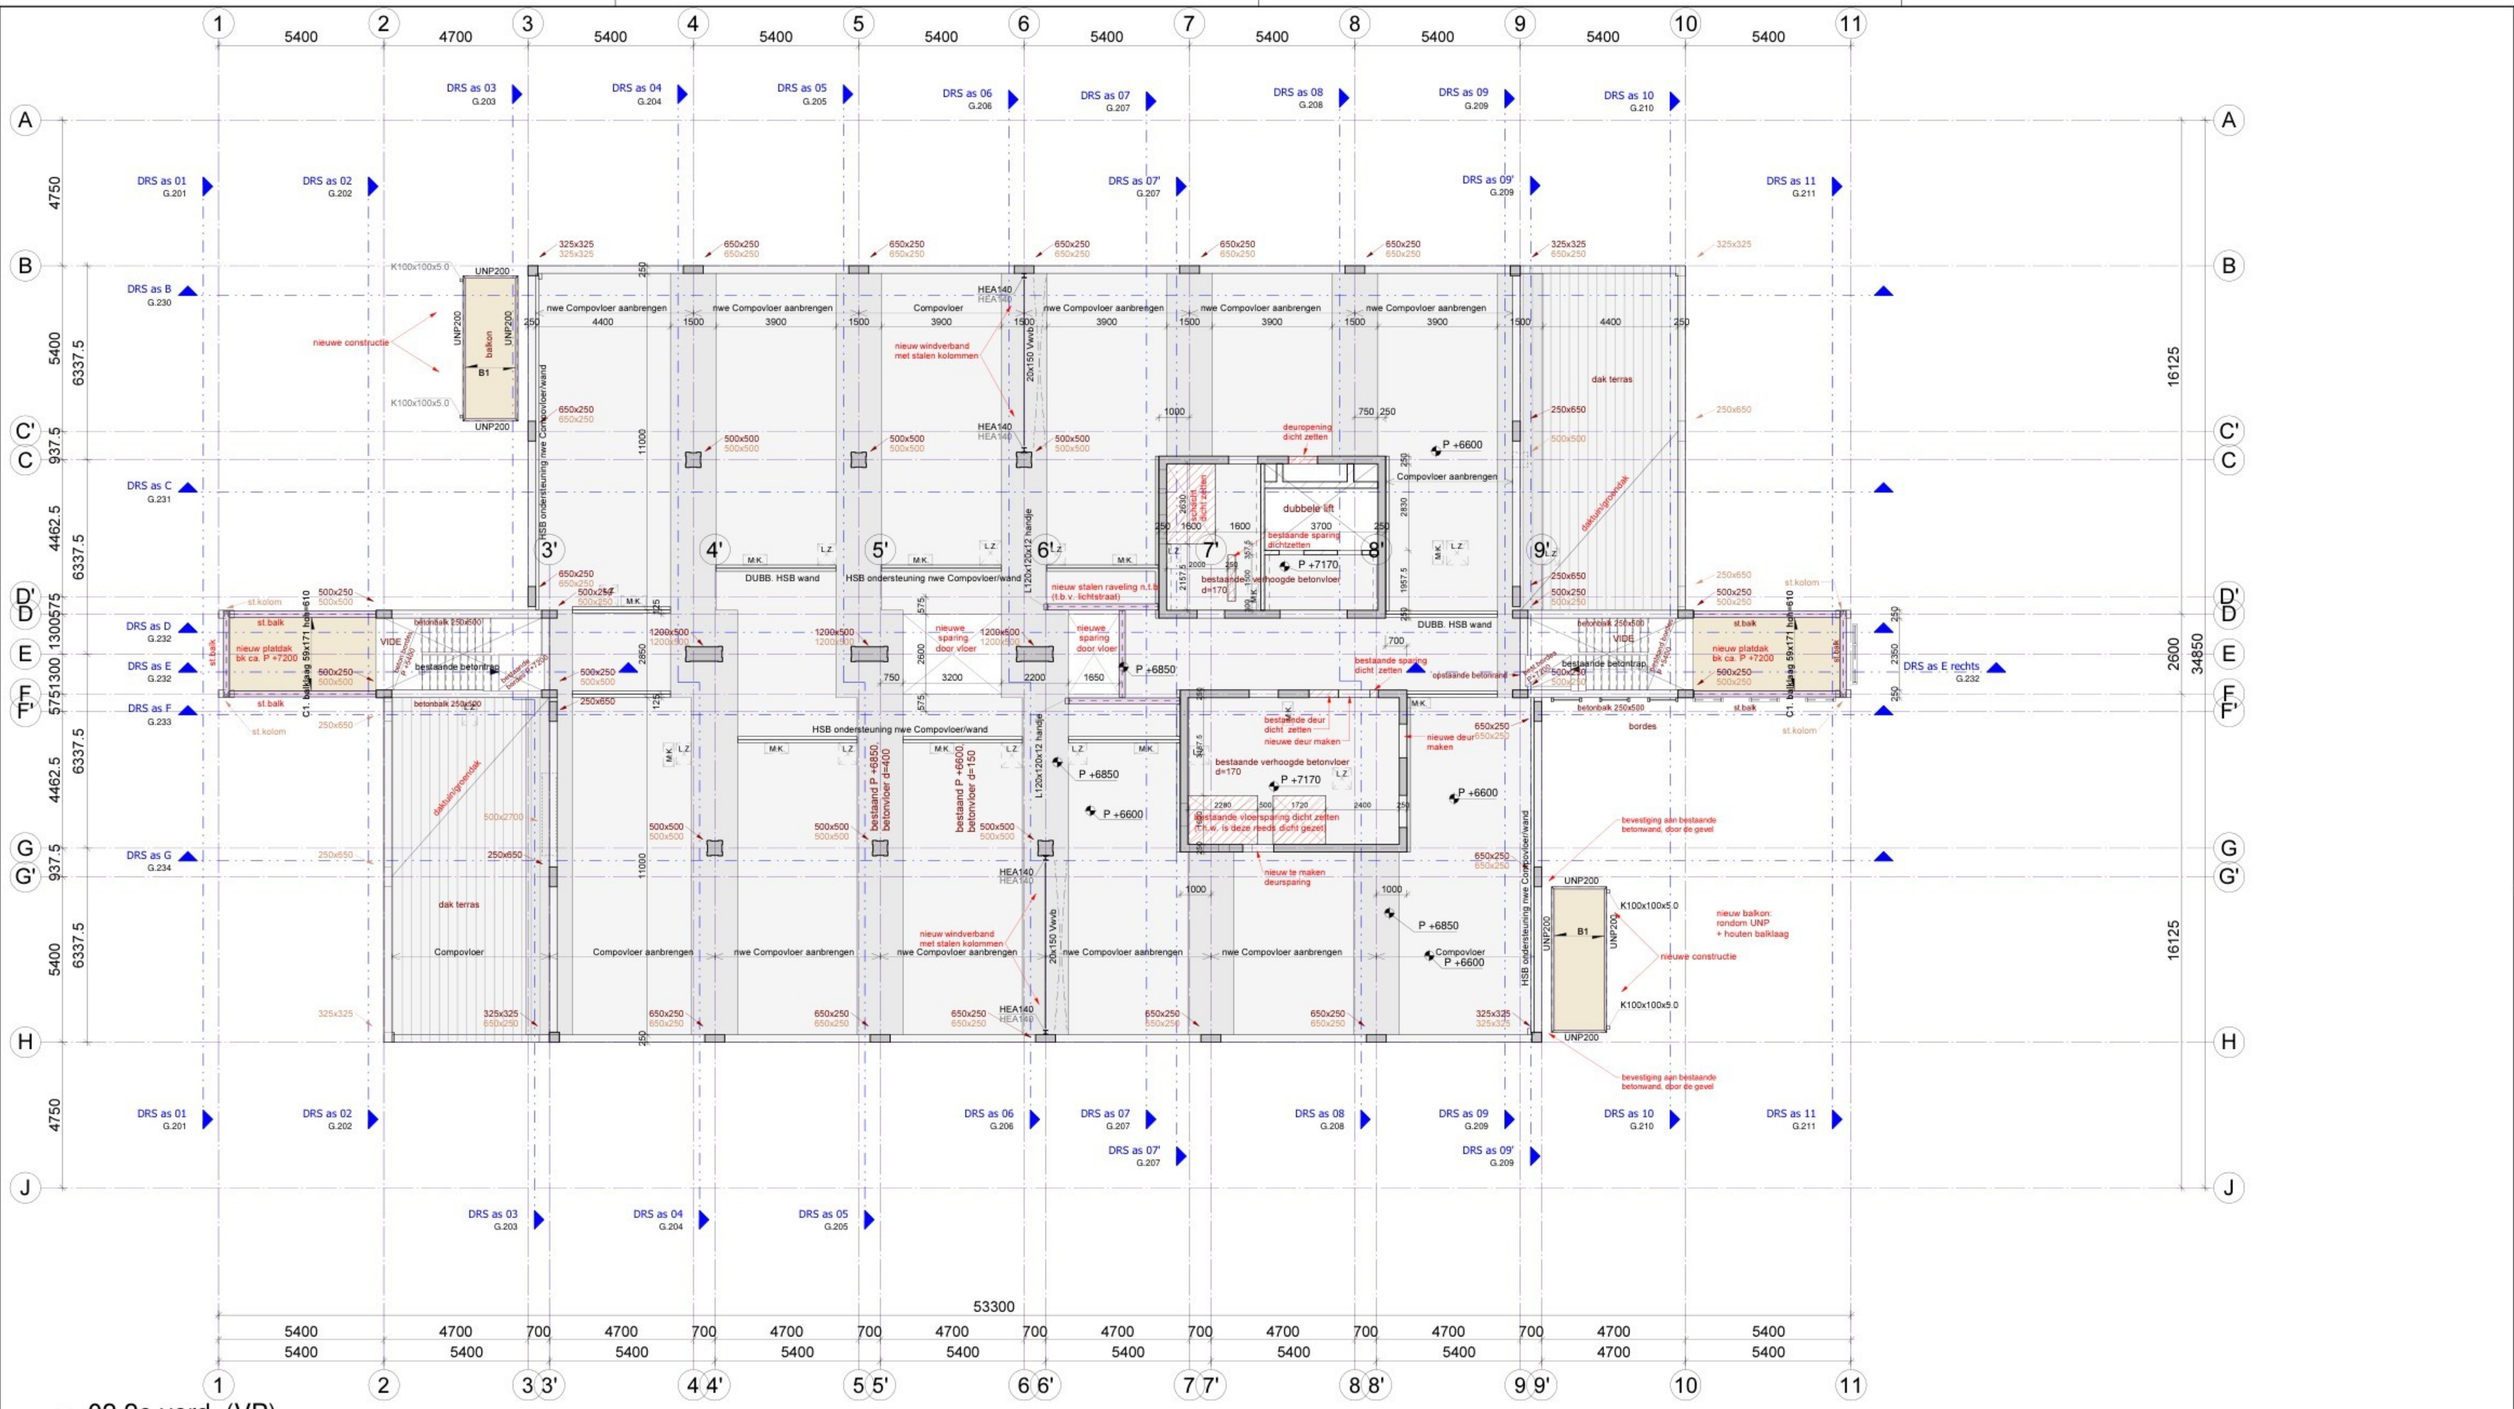

02 2e verd. (VP)
1 : 100

- alle sparing maten in vloeren en wanden i.h.w. kontroleren !


omschrijving wijziging:	get.:	datum:	wijz.:

berkhout tros bouwadviseurs
scheldestraat 32
1823 wb alkmaar
telefoon • 072 5270090
alkmaar@berkhouttros.nl

project :	Transformatie kantoorpand naar huurwoningen Rogier van der Weydestraat 4 te Alkmaar
opdrachtgever:	Elfi Vastgoed B.V. te Amsterdam
architect :	ENZO architectuur te Burgerveen
onderwerp :	**2e Verdieping (bestaand)**
konstrukteur :	
schaal :	1 : 100
formaat :	A1
get./datum :	R.B./ 21-09-2022

fase : **Bouwaanvraag**
tekening nr. : **02.202**
projekt nr. : **2021.245**

Revit Structure drawing

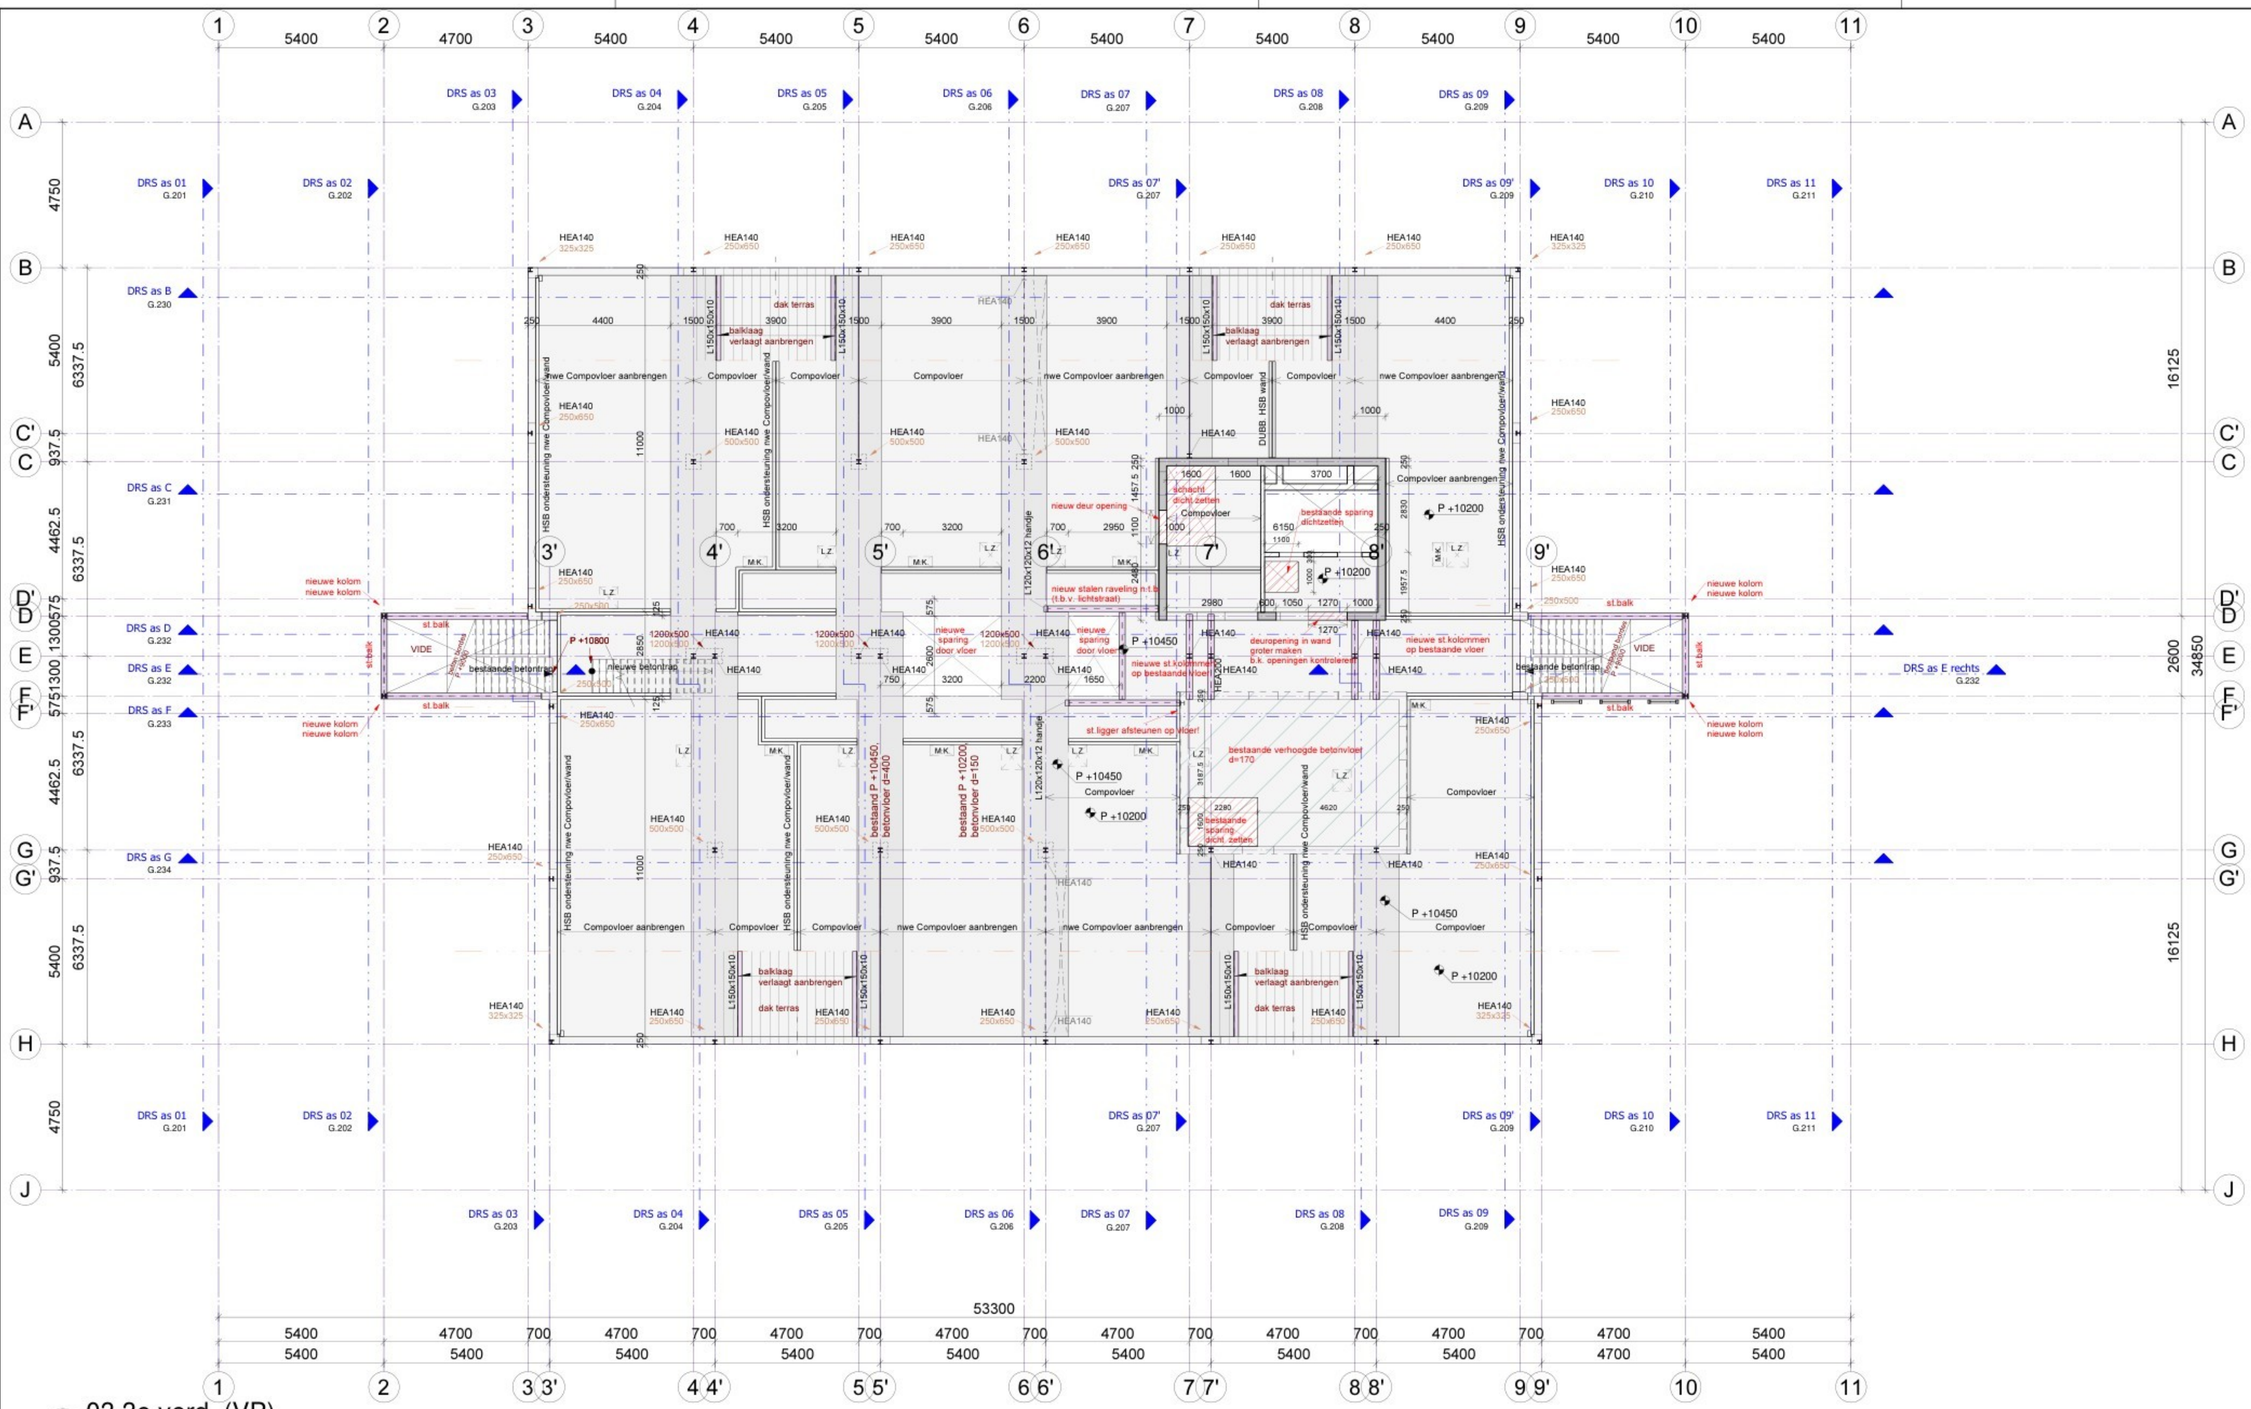

03 3e verd. (VP)
1 : 100


- alle sparing maten in vloeren en wanden i.h.w. kontroleren !

omschrijving wijziging:	get.:	datum:	wijz.:

berkhout tros bouwadviseurs
scheldestraat 32
1823 wb alkmaar
telefoon • 072 5270090
alkmaar@berkhoutros.nl

project :	Transformatie kantoorpand naar huurwoningen Rogier van der Weydestraat 4 te Alkmaar
opdrachtgever:	Elfi Vastgoed B.V. te Amsterdam
architect :	ENZO architectuur te Burgerveen
onderwerp :	**3e Verdieping (nieuw op bestaand)**
konstrukteur :	
schaal :	1 : 100
formaat :	A1
get./datum :	R.B./ 21-09-2022

fase : **Bouwaanvraag**
tekening nr. : **03.203**
projekt nr. : **2021.245**

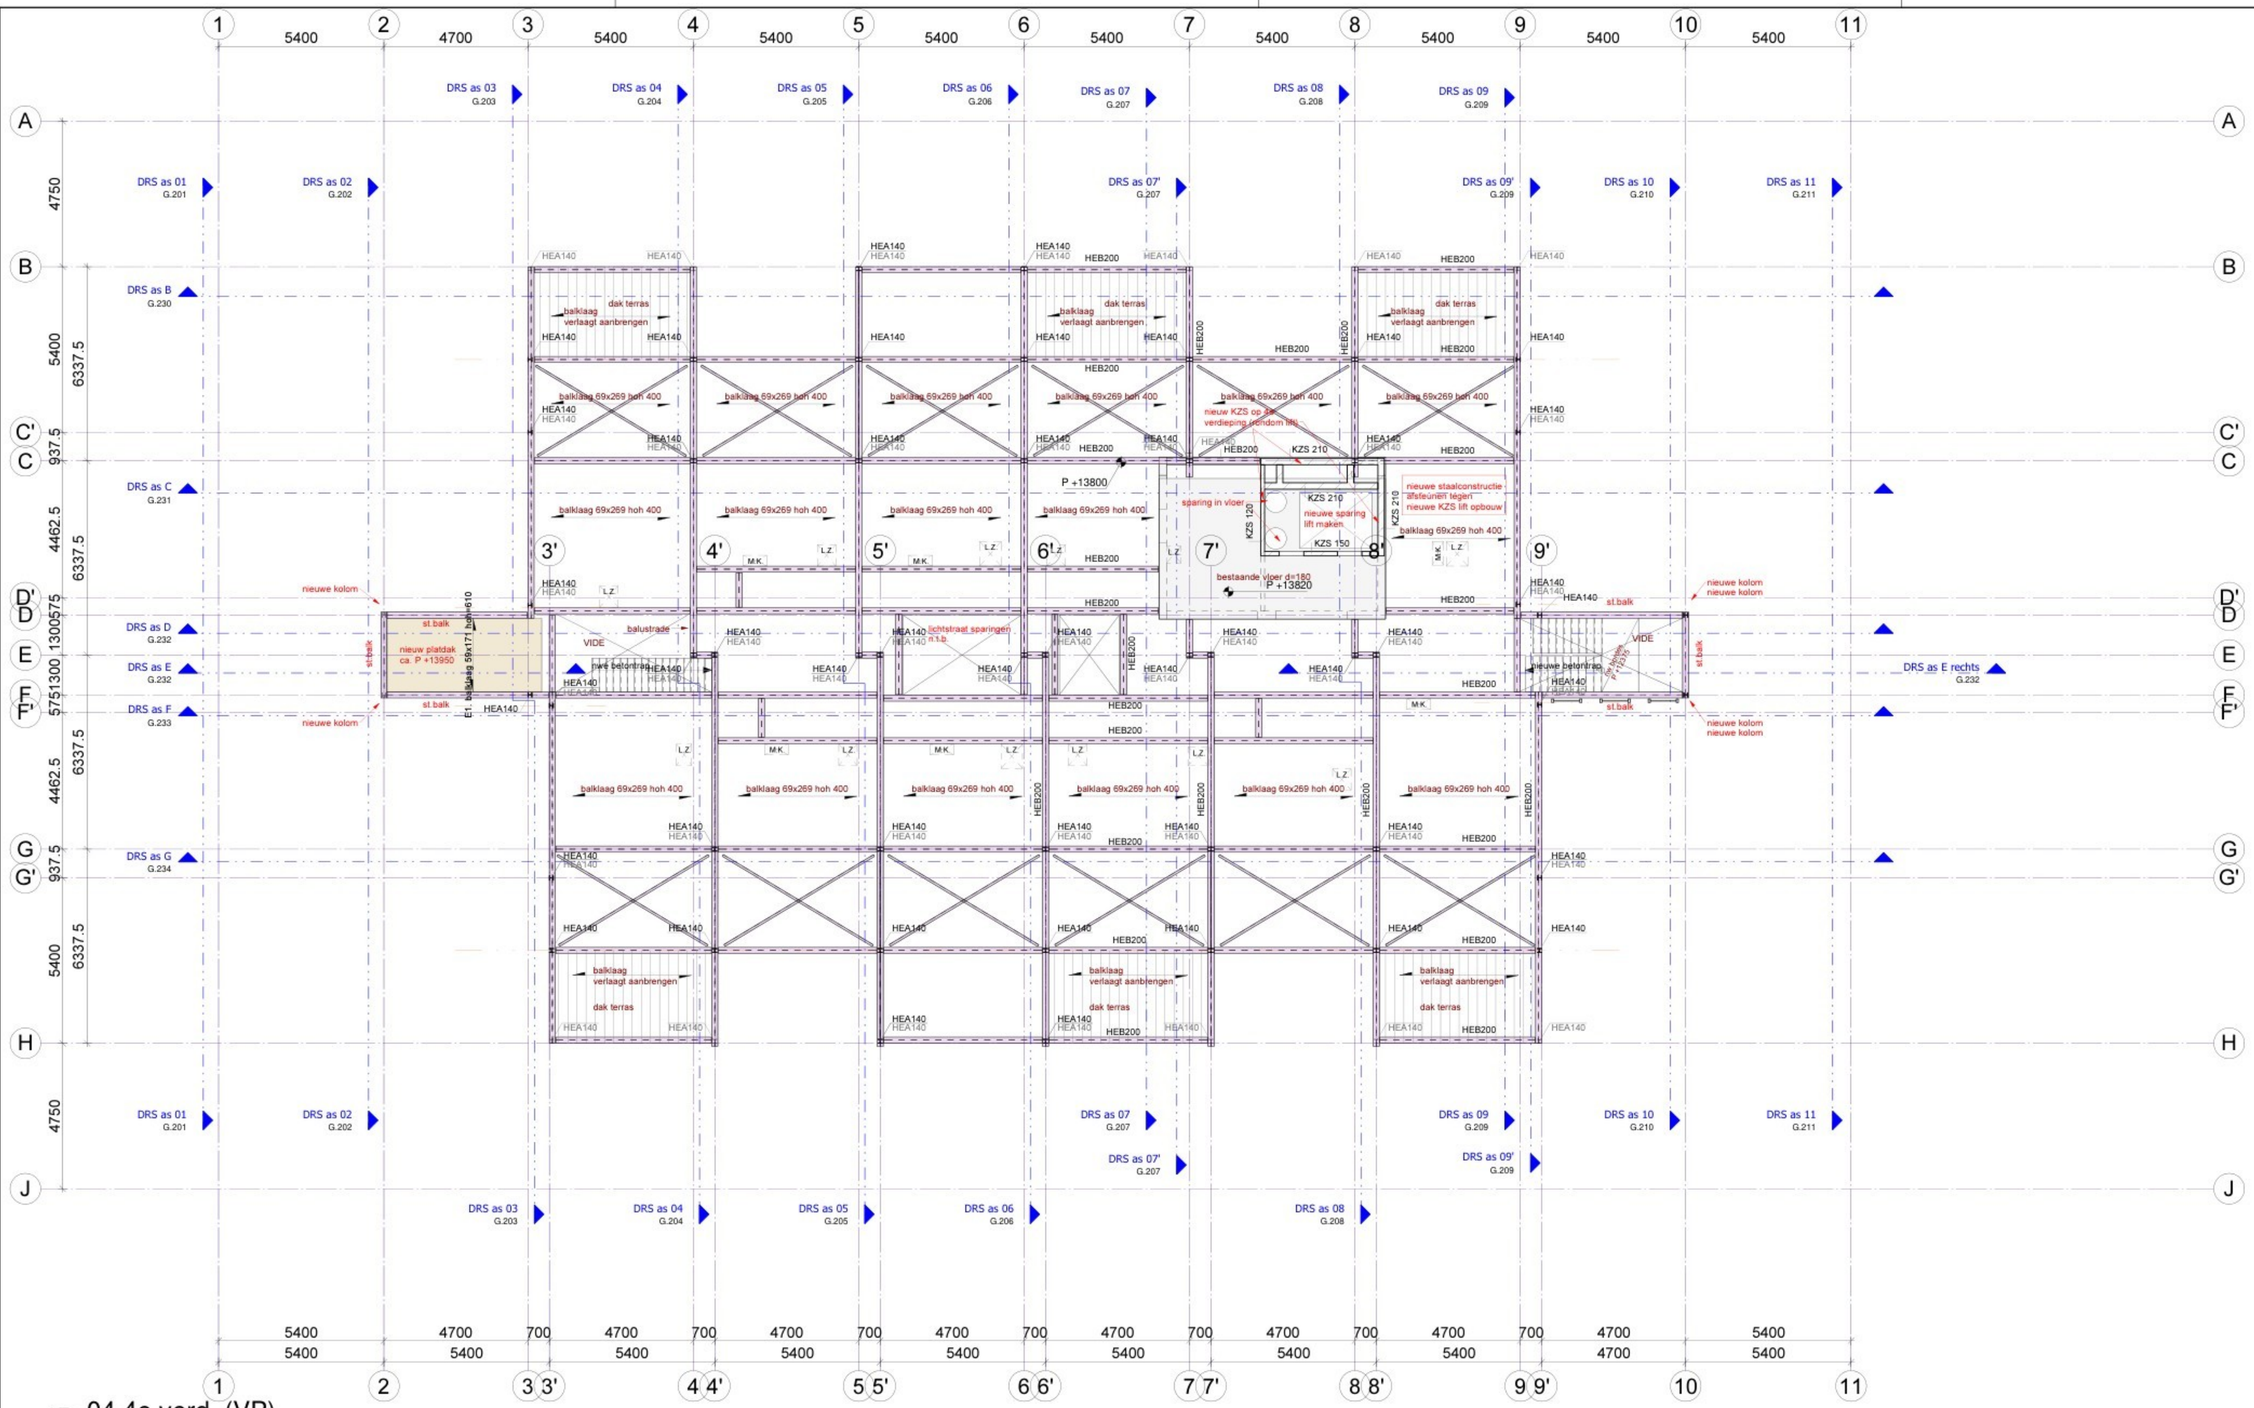

04 4e verd. (VP)
1 : 100


omschrijving wijziging:	get.:	datum:	wijz.:

berkhout tros bouwadviseurs
scheldestraat 32
1823 wb alkmaar
telefoon • 072 5270090
alkmaar@berkhouttros.nl

project :	Transformatie kantoorpand naar huurwoningen Rogier van der Weydestraat 4 te Alkmaar
opdrachtgever:	Elfi Vastgoed B.V. te Amsterdam
architect :	ENZO architectuur te Burgerveen
onderwerp :	**4e Verdieping (nieuw)**
konstrukteur :	
schaal :	1 : 100
formaat :	A1
get./datum :	R.B./ 21-09-2022

fase : **Bouwaanvraag**
tekening nr. : **04.204**
projekt nr. : **2021.245**

Revit Structure drawing

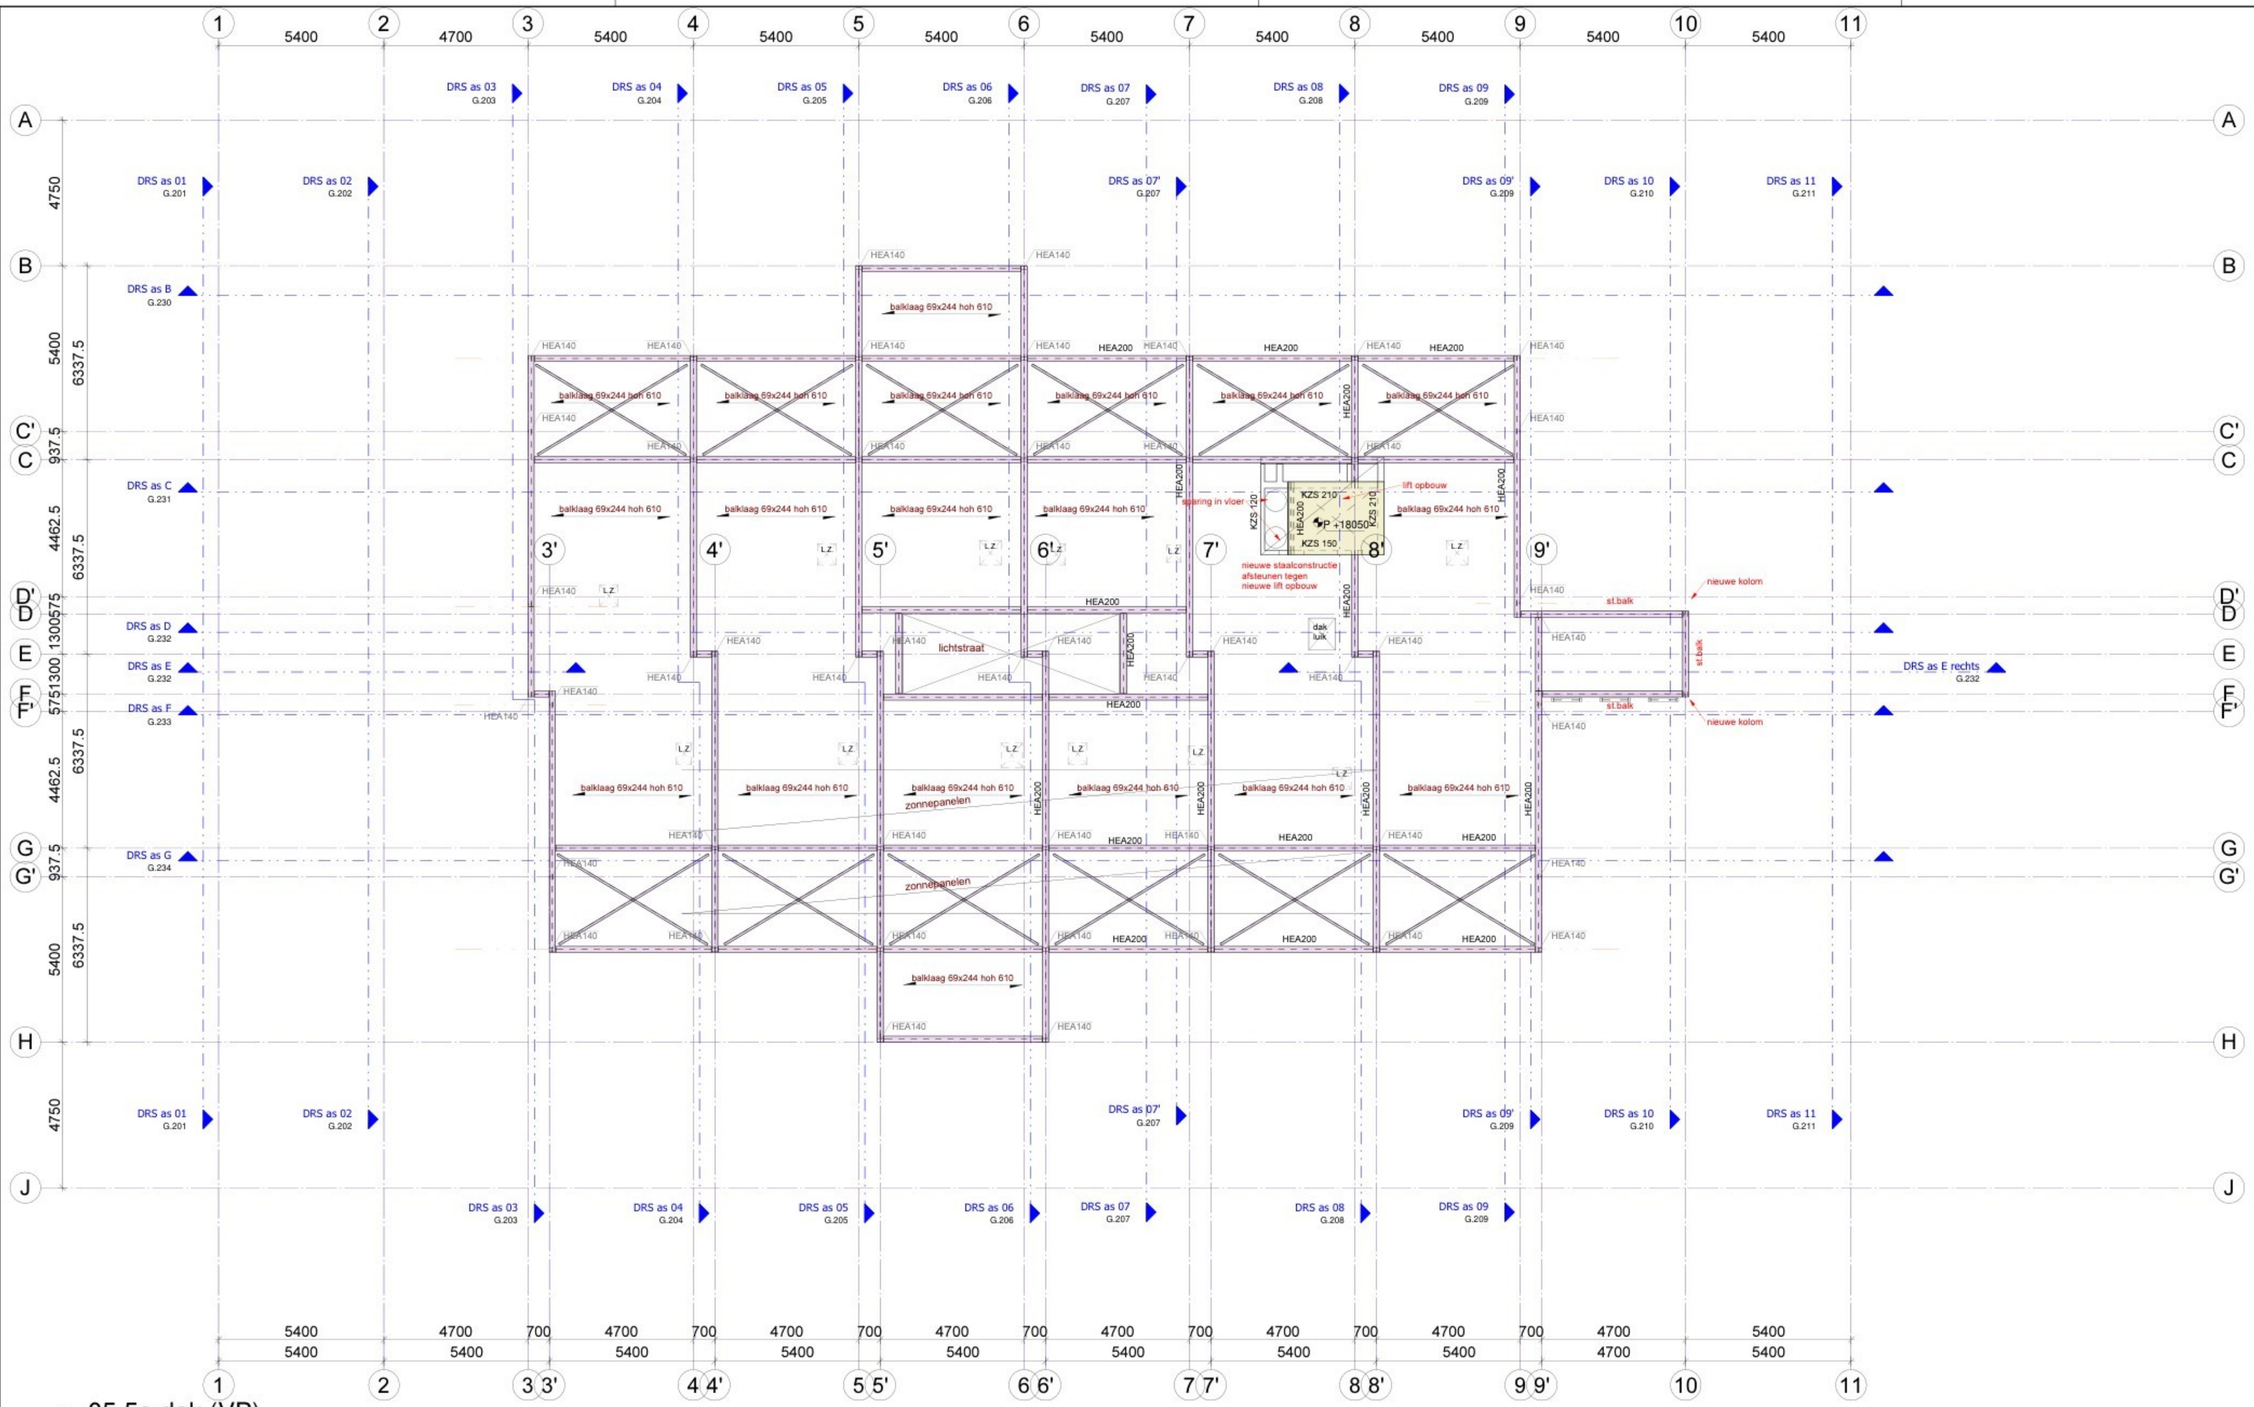

05 5e dak (VP)
1 : 100


omschrijving wijziging:	get.:	datum:	wijz.:

berkhout tros bouwadviseurs
scheldestraat 32
1823 wb alkmaar
telefoon • 072 5270090
alkmaar@berkhouttros.nl


project :	Transformatie kantoorpand naar huurwoningen Rogier van der Weydestraat 4 te Alkmaar
opdrachtgever:	Elfi Vastgoed B.V. te Amsterdam
architect :	ENZO architectuur te Burgerveen
onderwerp :	**5e Dak (nieuw)**
konstrukteur :	
schaal :	1 : 100
formaat :	A1
get./datum :	R.B./ 21-09-2022

fase : **Bouwaanvraag**
tekening nr. : **05.205**
projekt nr. : **2021.245**


Revit - Structure - drawing

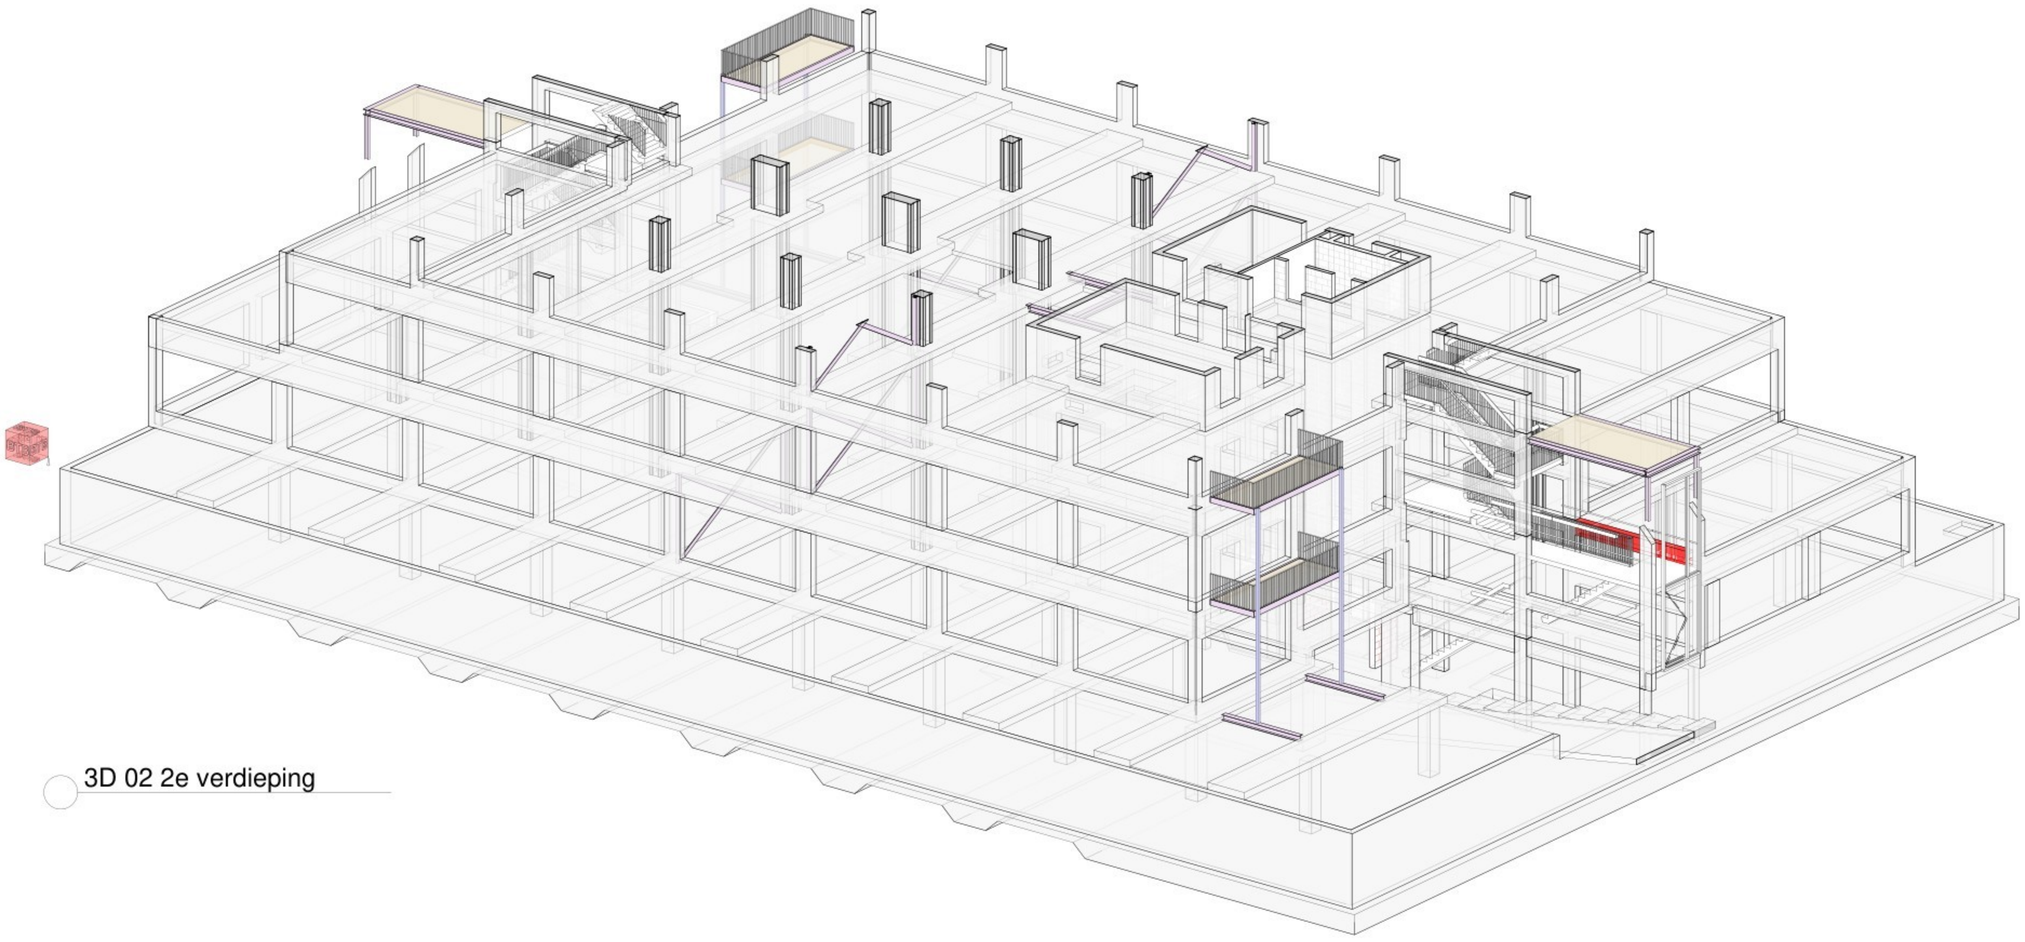


3D 02 2e verdieping

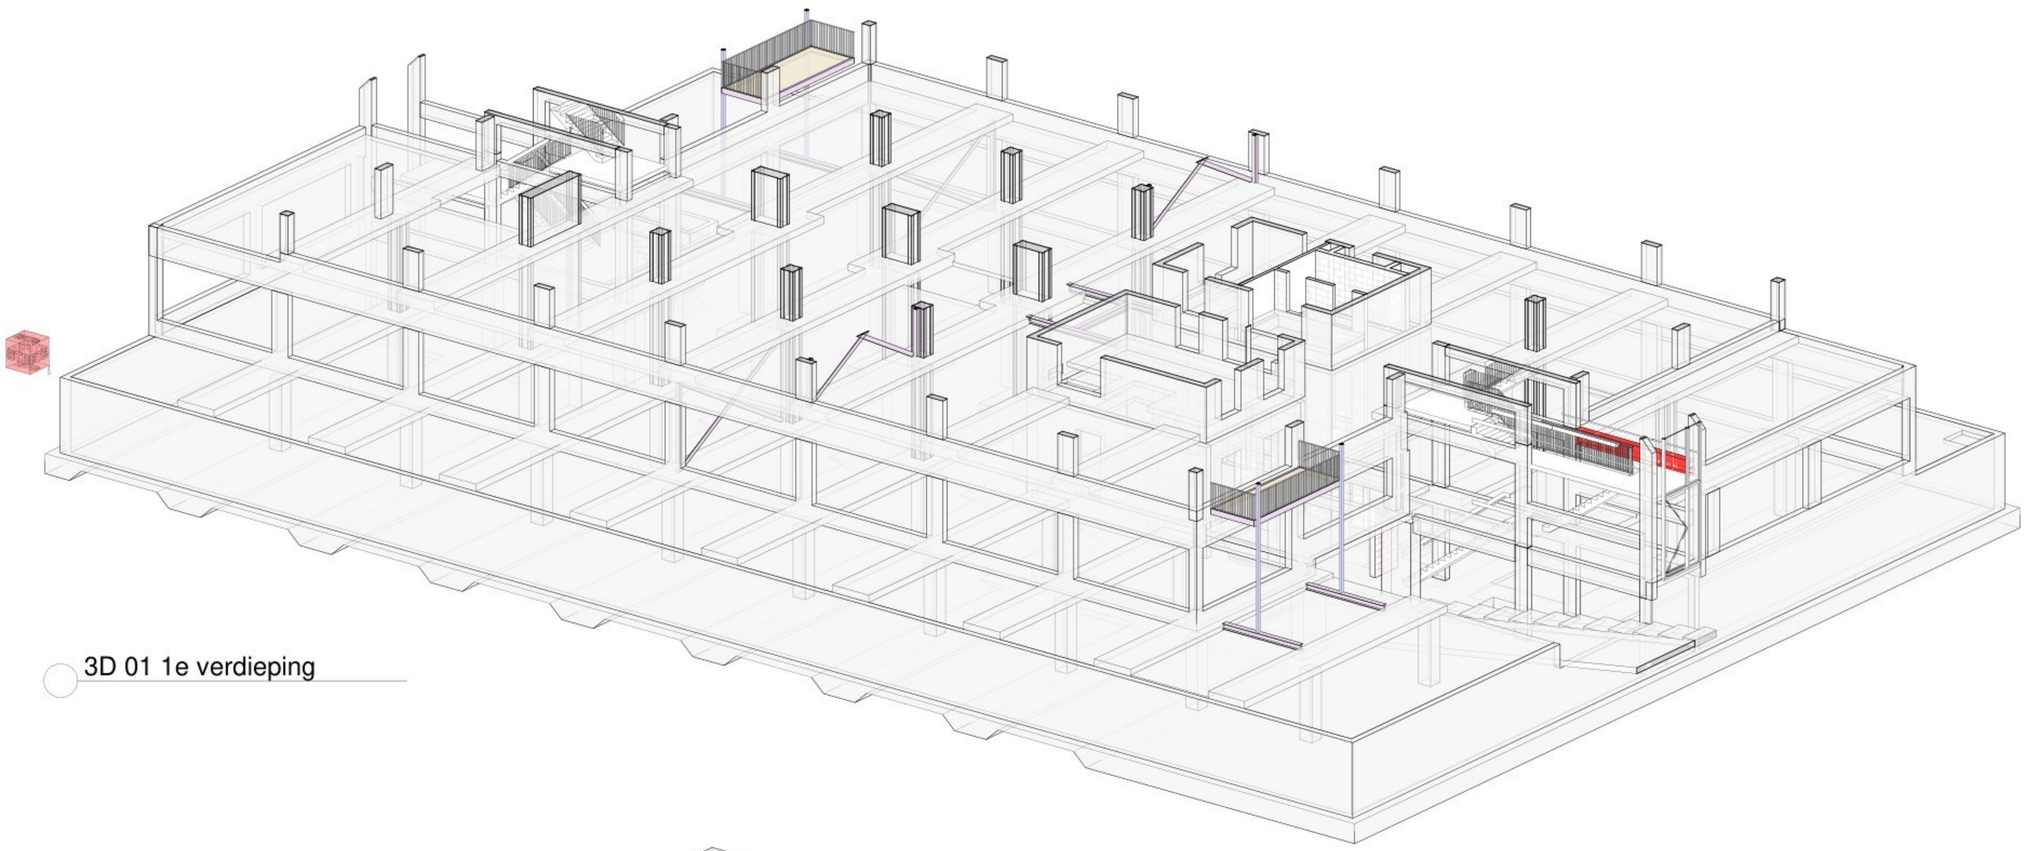

3D 01 1e verdieping

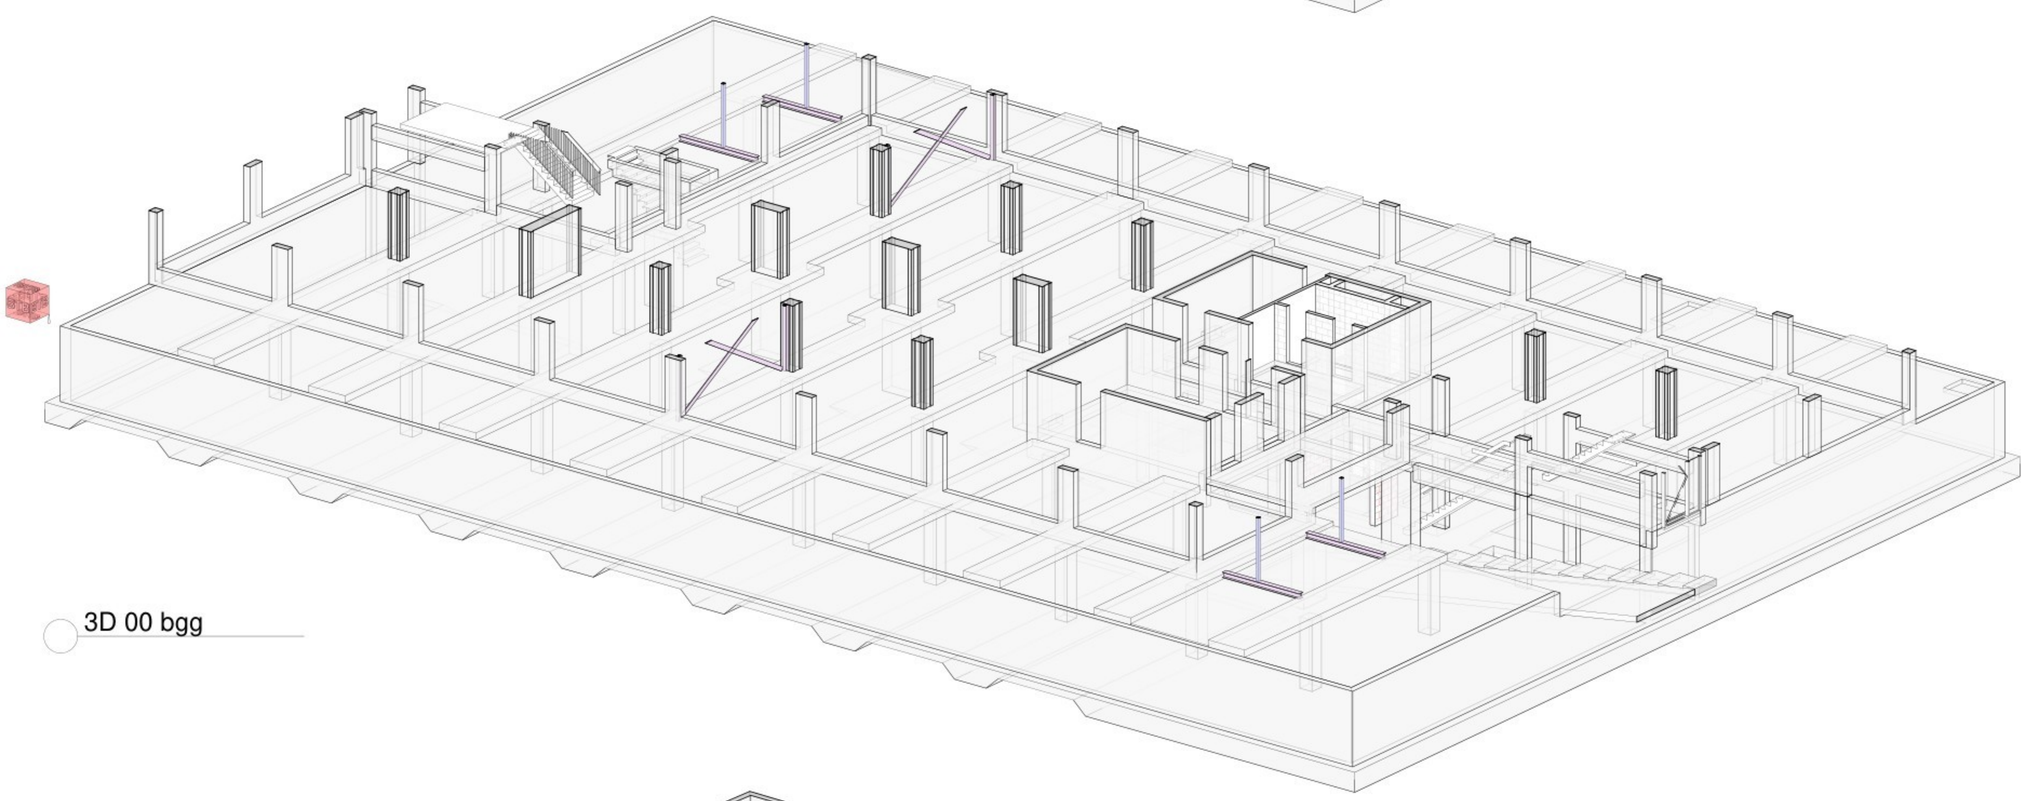

3D 00 bgg

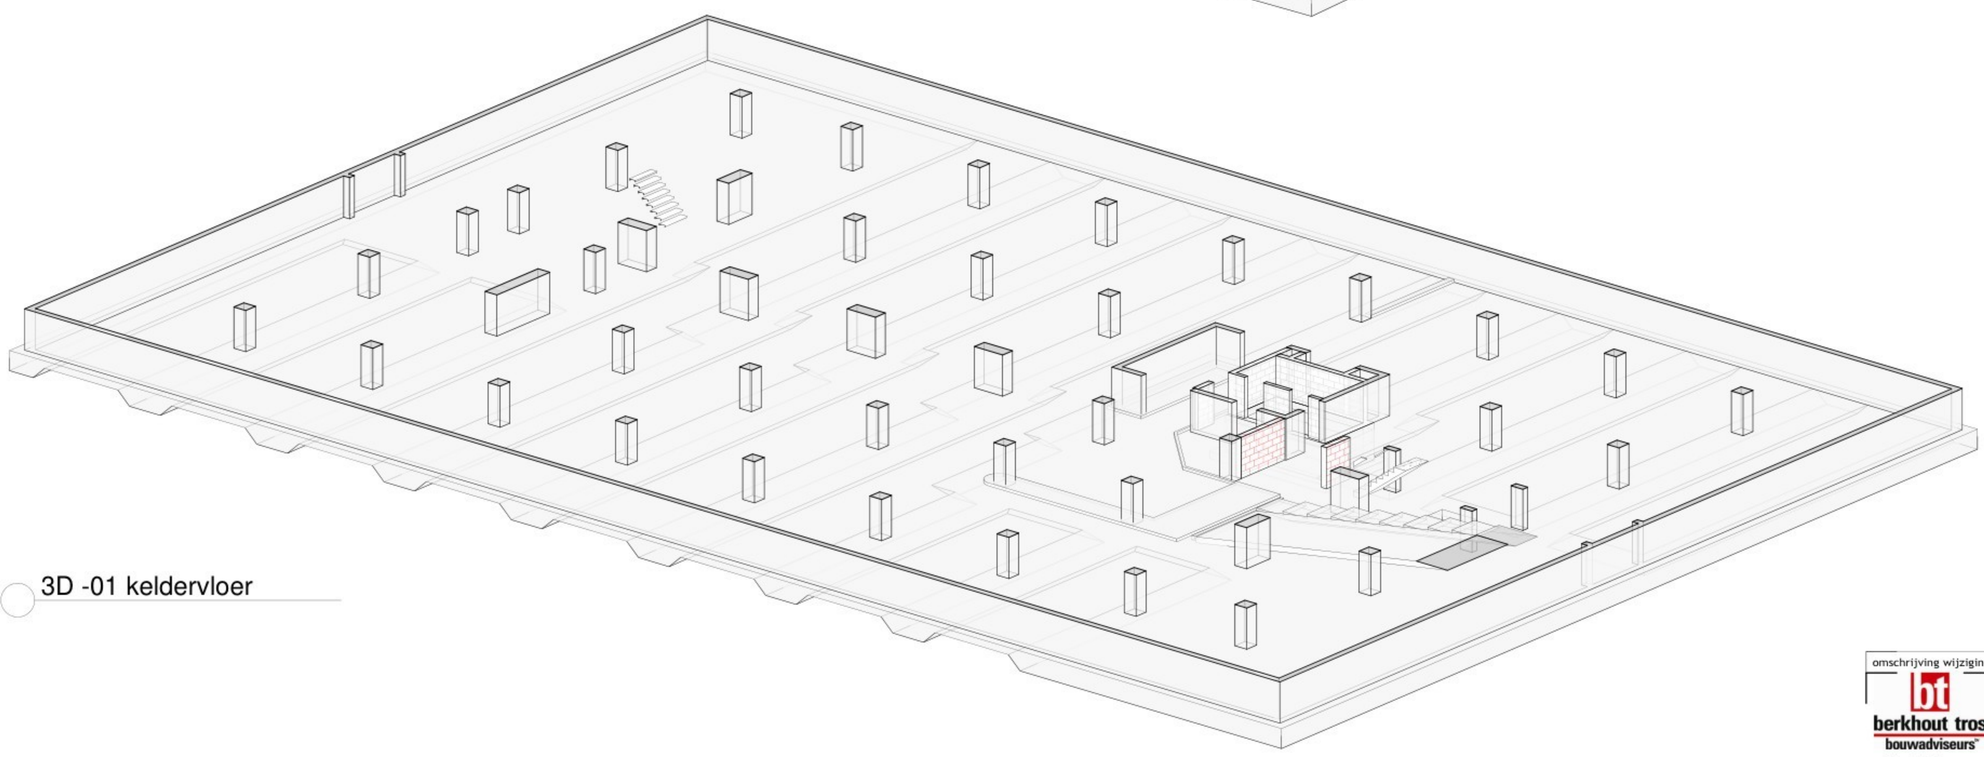

3D -01 keldervloer

omschrijving wijziging: | get.: | datum: | wijz.:

berkhout tros bouwadviseurs
scheldestraat 32
1823 wb alkmaar
telefoon • 072 5270090
alkmaar@berkhoutros.nl

project : Transformatie kantoorpand naar huurwoningen
Rogier van der Weydestraat 4 te Alkmaar

opdrachtgever: Elfi Vastgoed B.V. te Amsterdam

architect : ENZO architectuur te Burgerveen

onderwerp : **3D lagen kelder tm 2e verd**

konstrukteur :

schaal :

fase : **Bouwaanvraag**


formaat : A0 staand

tekening nr. : **3D.201**


projekt nr. : **2021.245**

get./datum : R.B./ 21-09-2022


Revit Structure drawing

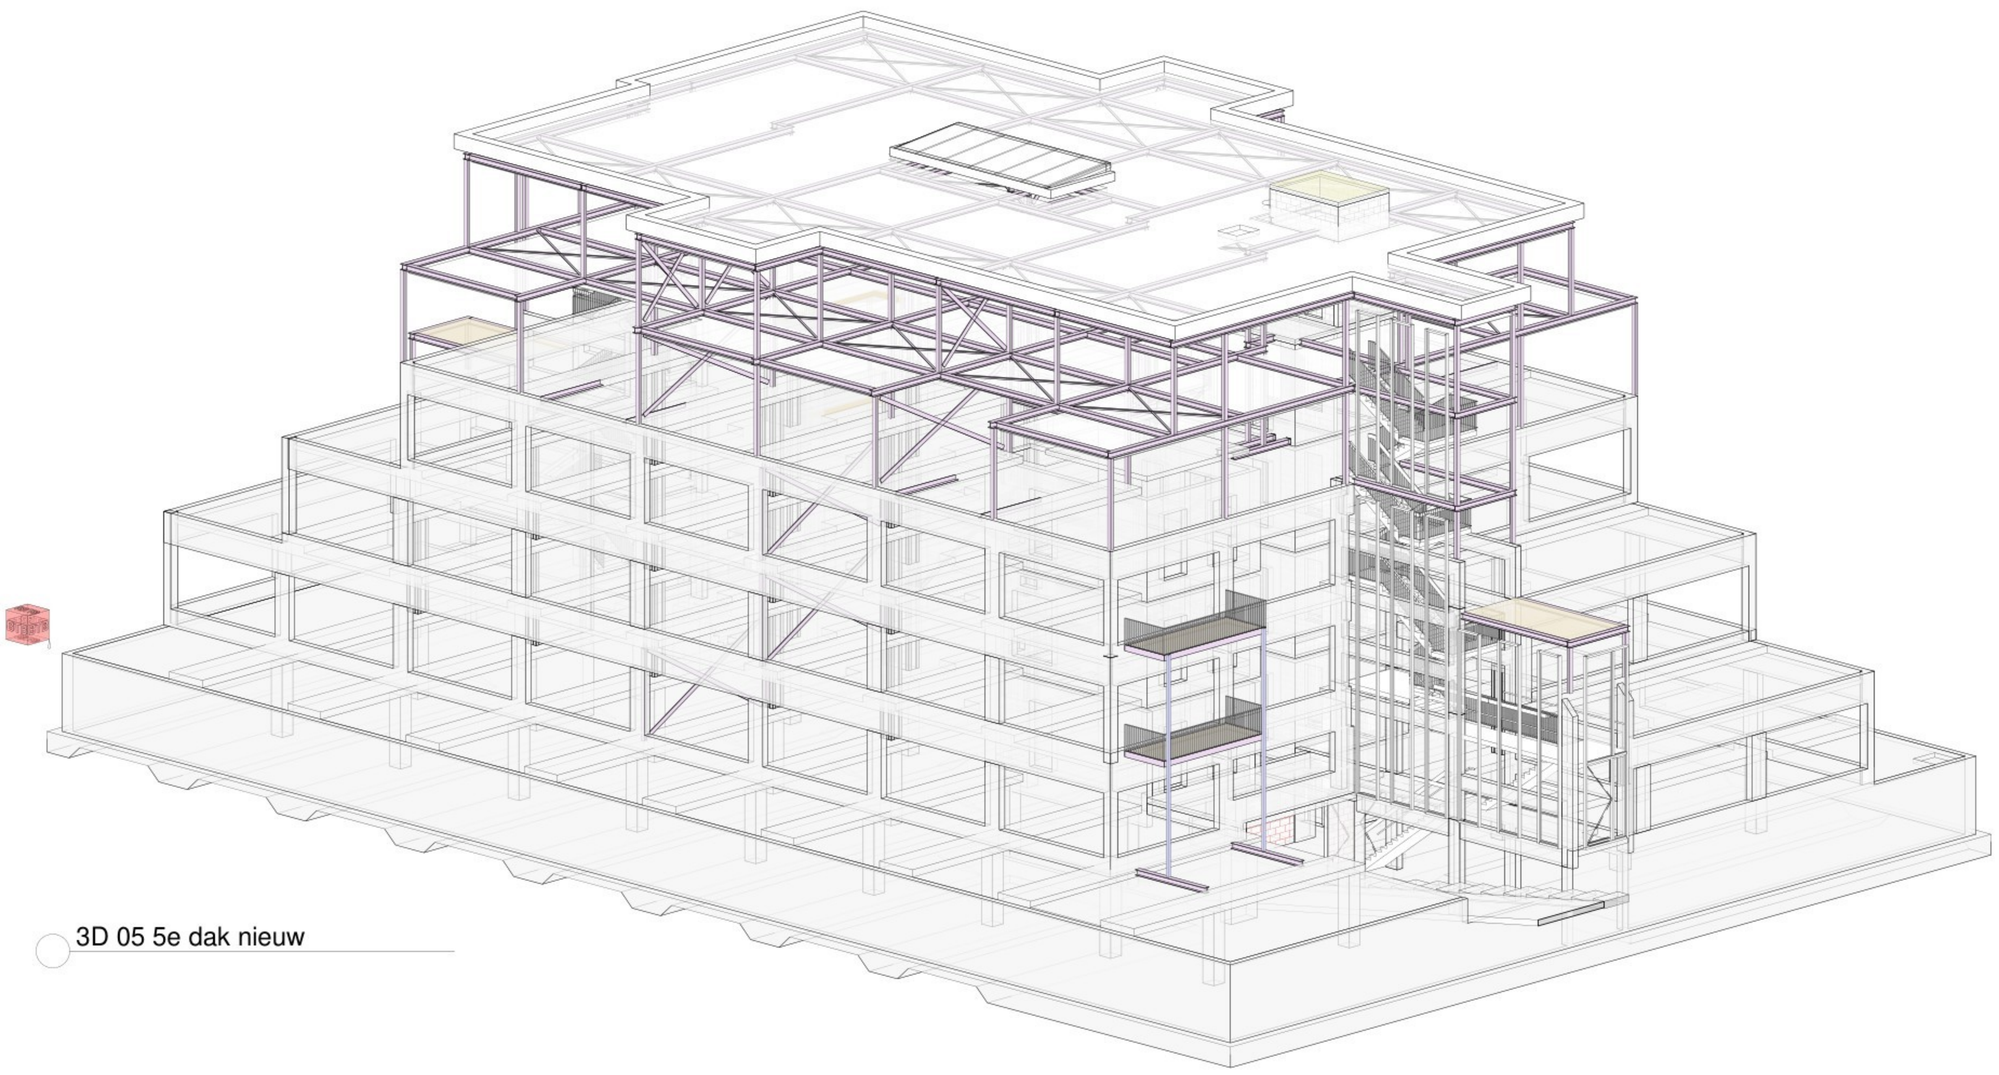

3D 05 5e dak nieuw

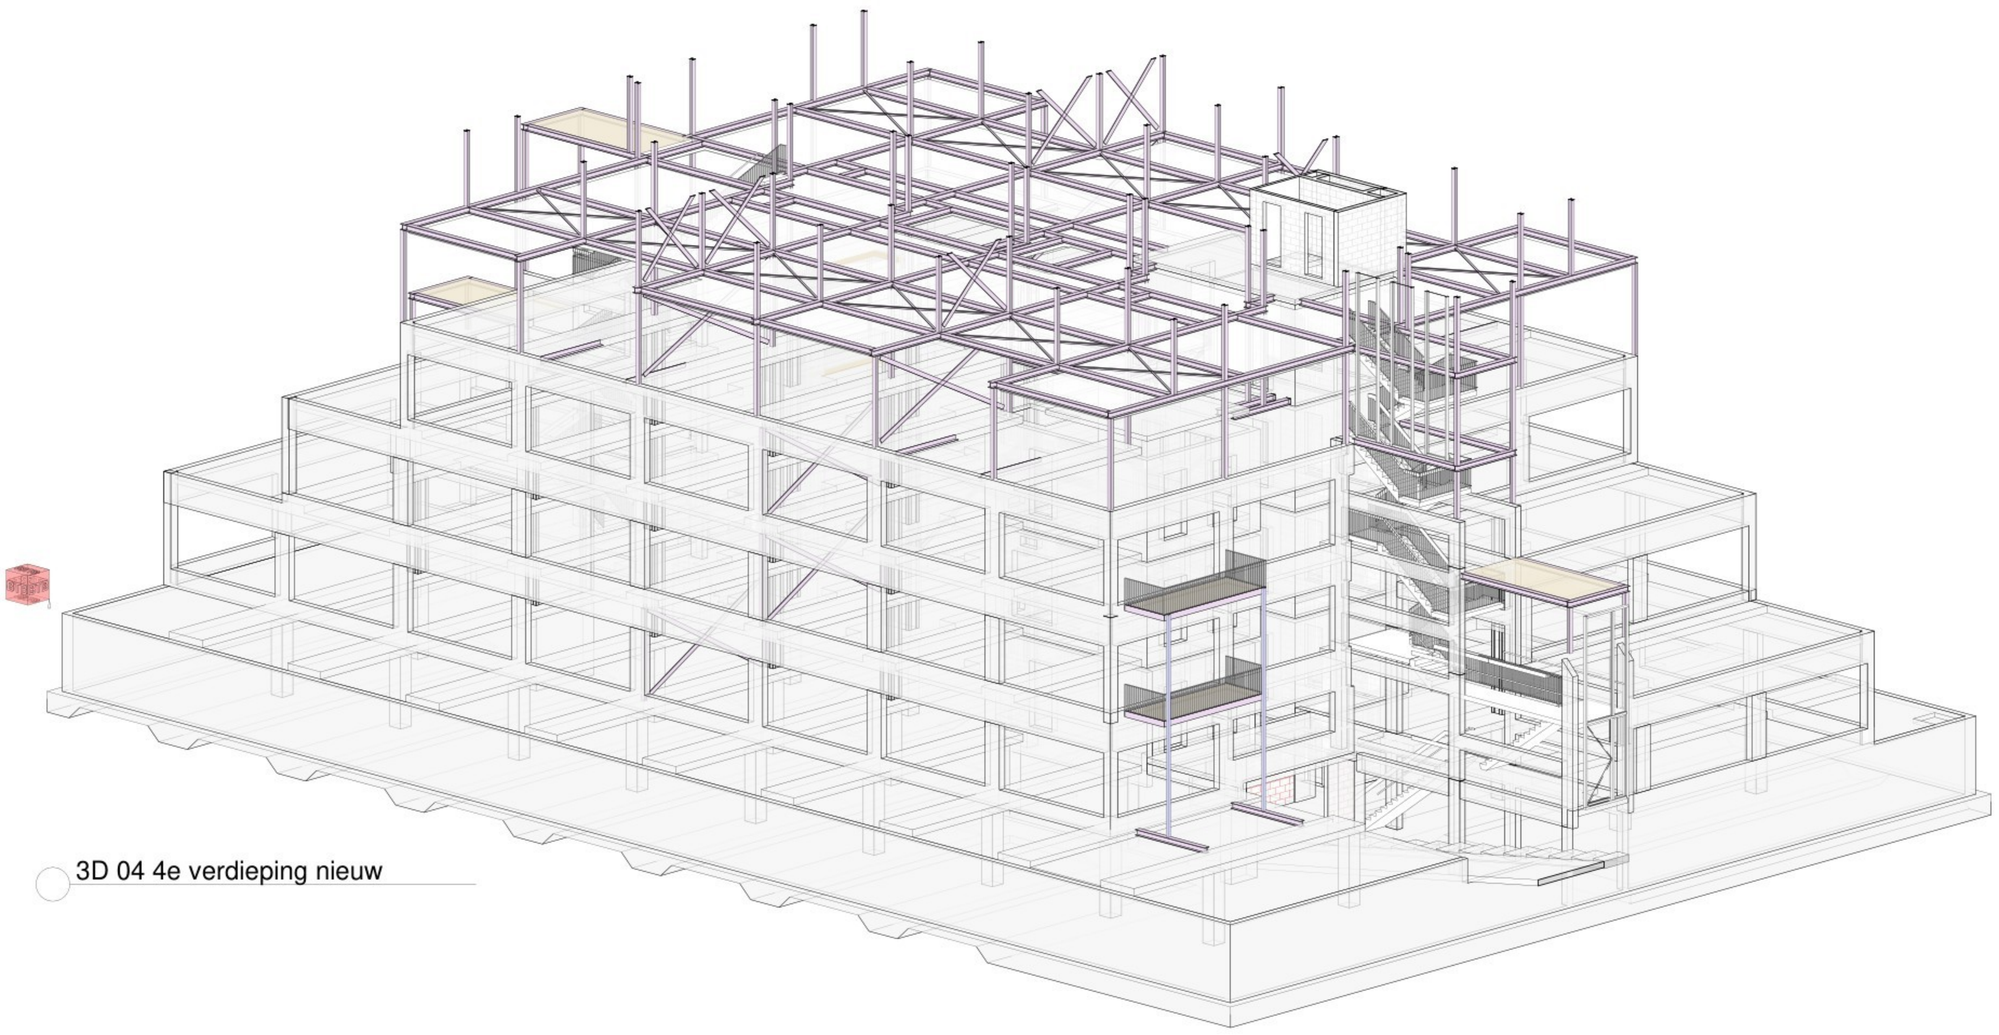

3D 04 4e verdieping nieuw

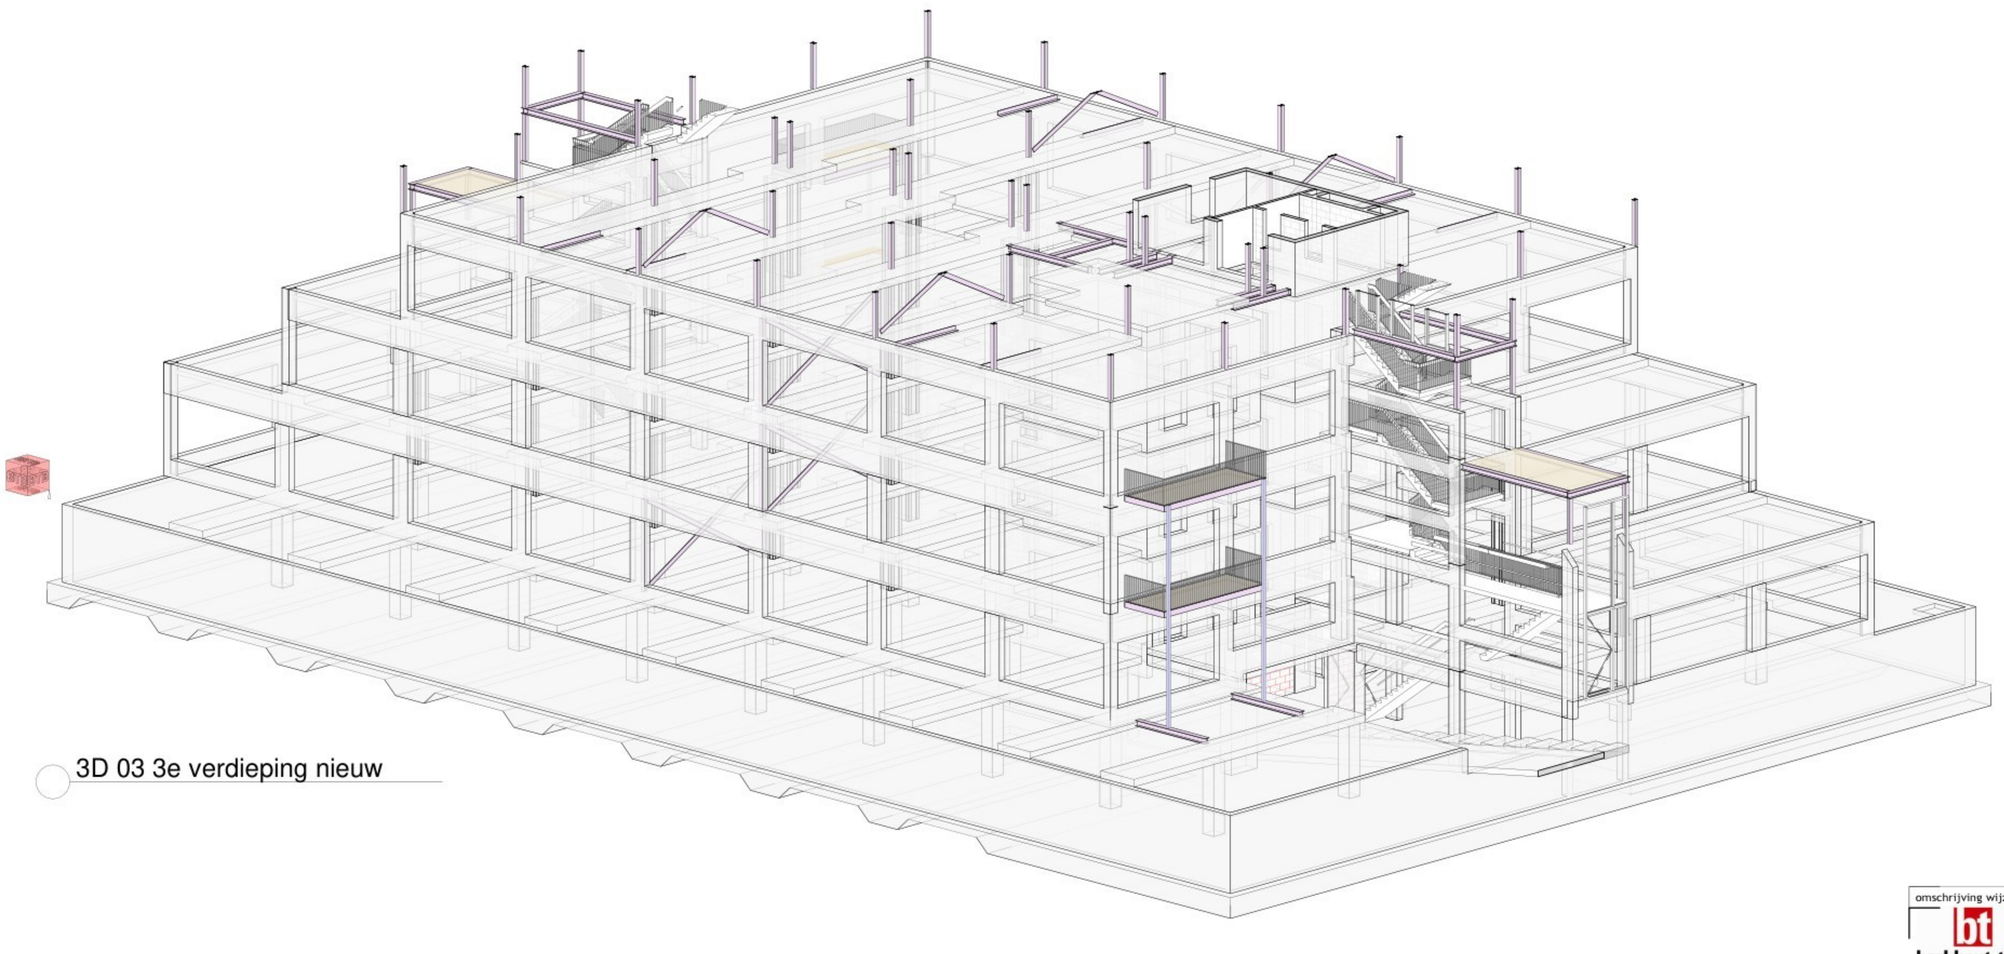

3D 03 3e verdieping nieuw

omschrijving wijziging: | get.: | datum: | wijz.:

berkhout tros bouwadviseurs
scheldestraat 32
1823 wb alkmaar
telefoon • 072 5270090
alkmaar@berkhouttros.nl

project : Transformatie kantoorpand naar huurwoningen
Rogier van der Weydestraat 4 te Alkmaar

opdrachtgever: Elfi Vastgoed B.V. te Amsterdam

architect : ENZO architectuur te Burgerveen

onderwerp : **3D laag 3e verd tm dak**

konstrukteur :

schaal :

fase : **Bouwaanvraag**


formaat : A0 staand

tekening nr. : **3D.202**

projekt nr. : **2021.245**

get./datum : R.B./ 21-09-2022

Revit Structure drawing

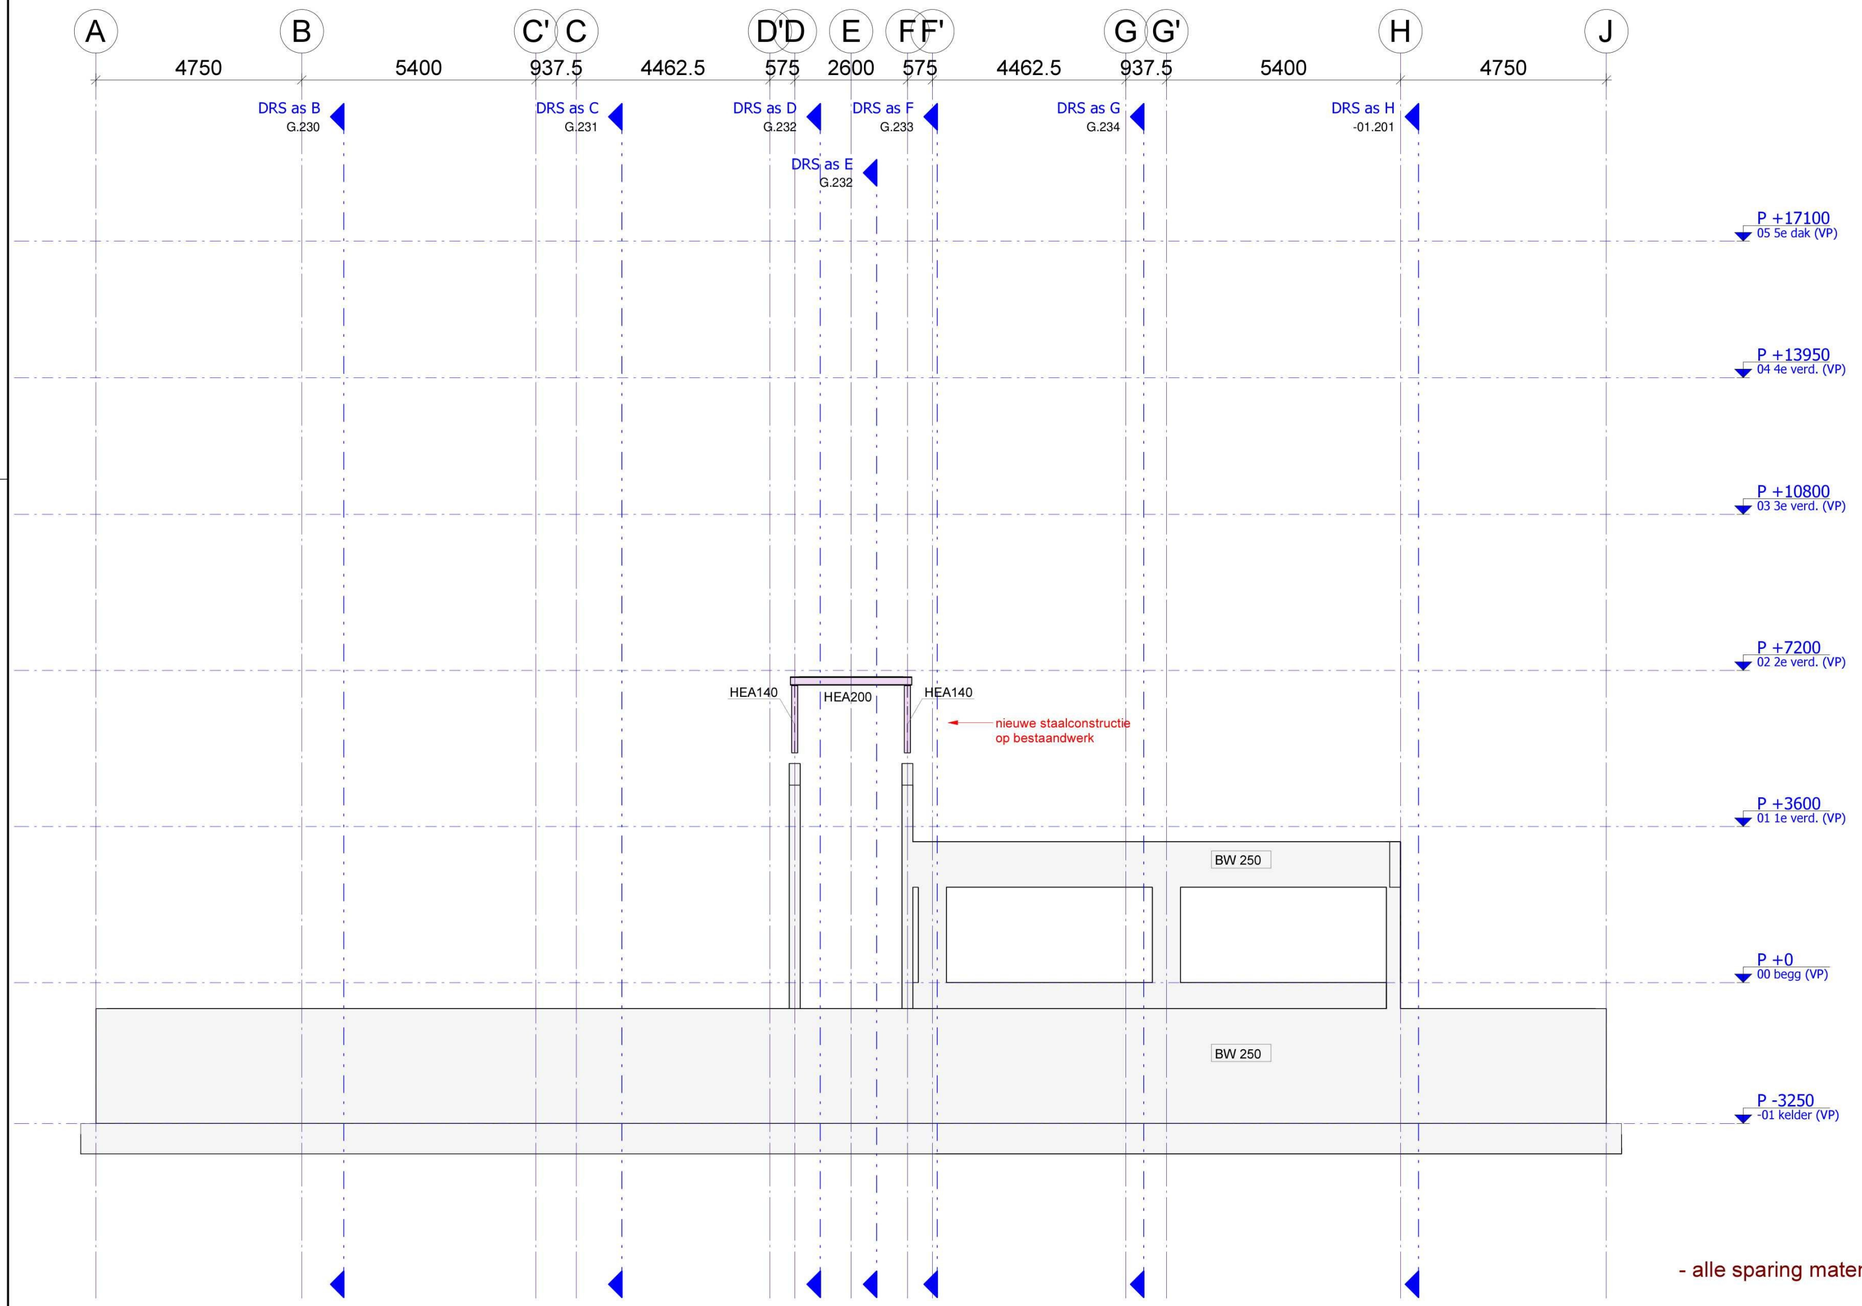

- alle sparing maten in vloeren en wanden i.h.w. kontroleren !

DRS as 01
1 : 100

omschrijving wijziging:	get.:	datum:	wijz.:

berkhout tros bouwadviseurs
scheldestraat 32
1823 wb alkmaar
telefoon • 072 5270090
alkmaar@berkhouttros.nl

project : Transformatie kantoorpand naar huurwoningen
Rogier van der Weydestraat 4 te Alkmaar

opdrachtgever: Elfi Vastgoed B.V. te Amsterdam

architect : ENZO architectuur te Burgerveen

onderwerp : **Gevel/Doorsnede as 01**

konstrukteur :

schaal : 1 : 100

formaat : A2


get./datum : R.B./ 21-09-2022

fase : **Bouwaanvraag**

tekening nr. : **G.201**

projekt nr. : **2021.245**

Revit Structure drawing

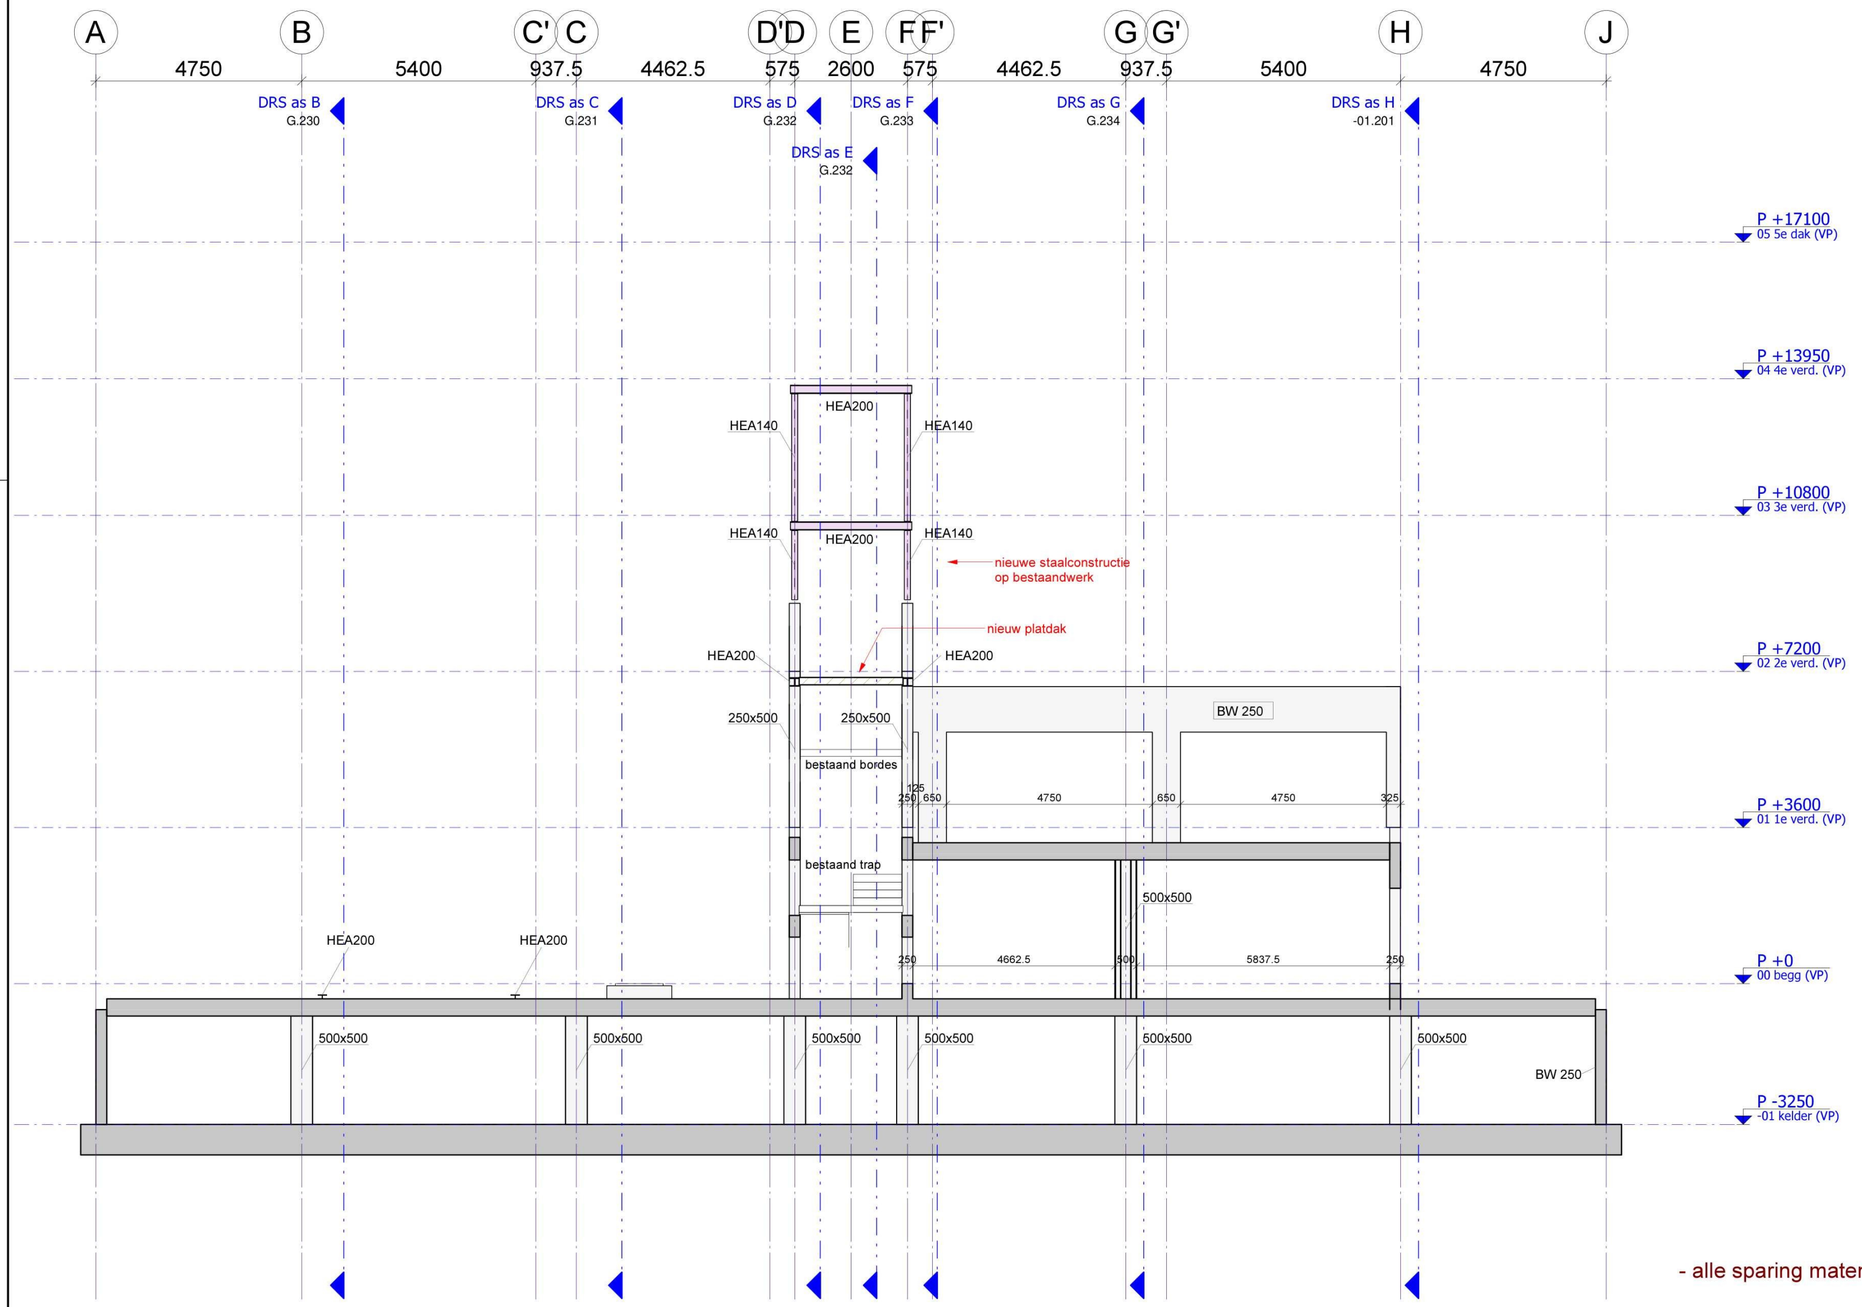

- alle sparing maten in vloeren en wanden i.h.w. kontroleren !

DRS as 02
1 : 100

omschrijving wijziging:	get.:	datum:	wijz.:

berkhout tros bouwadviseurs
scheldestraat 32
1823 wb alkmaar
telefoon • 072 5270090
alkmaar@berkhouttros.nl

project : Transformatie kantoorpand naar huurwoningen
Rogier van der Weydestraat 4 te Alkmaar

opdrachtgever: Elfi Vastgoed B.V. te Amsterdam

architect : ENZO architectuur te Burgerveen

onderwerp : **Gevel/Doorsnede as 02**

konstrukteur :

schaal : 1 : 100

formaat : A2


get./datum : R.B./ 21-09-2022

fase : **Bouwaanvraag**

tekening nr. : **G.202**

projekt nr. : **2021.245**

Revit Structure drawing

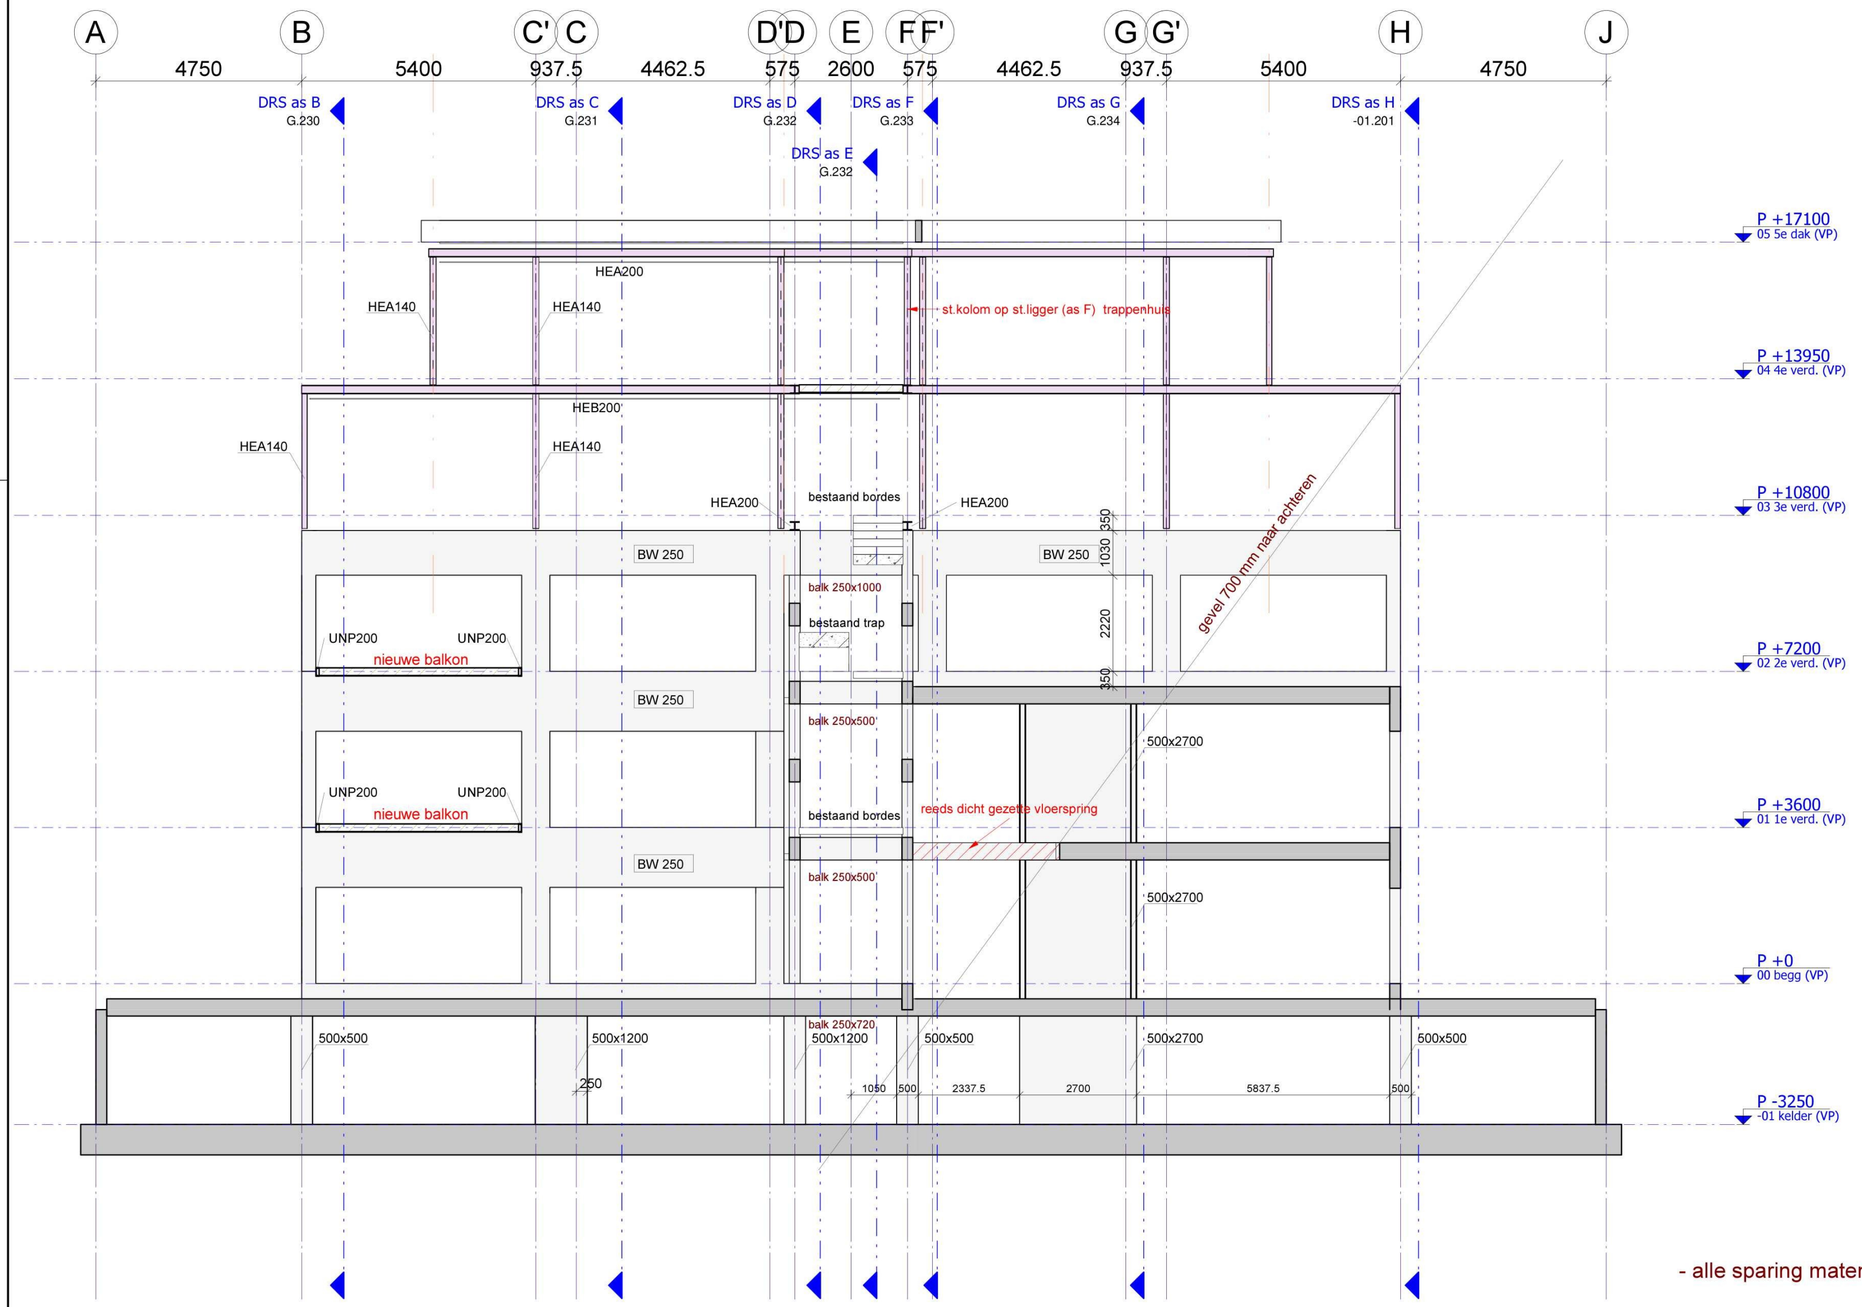

- alle sparing maten in vloeren en wanden i.h.w. kontroleren !

DRS as 03

1 : 100

omschrijving wijziging:	get.:	datum:	wijz.:

berkhout tros bouwadviseurs
scheldestraat 32
1823 wb alkmaar
telefoon • 072 5270090
alkmaar@berkhouttros.nl


project :	Transformatie kantoorpand naar huurwoningen Rogier van der Weydestraat 4 te Alkmaar
opdrachtgever:	Elfi Vastgoed B.V. te Amsterdam
architect :	ENZO architectuur te Burgerveen
onderwerp :	**Gevel/Doorsnede as 03**
konstrukteur :	
schaal :	1 : 100
formaat :	A2
get./datum :	R.B./ 21-09-2022

fase : **Bouwaanvraag**

tekening nr. : **G.203**

projekt nr. : **2021.245**

Revit Structure drawing

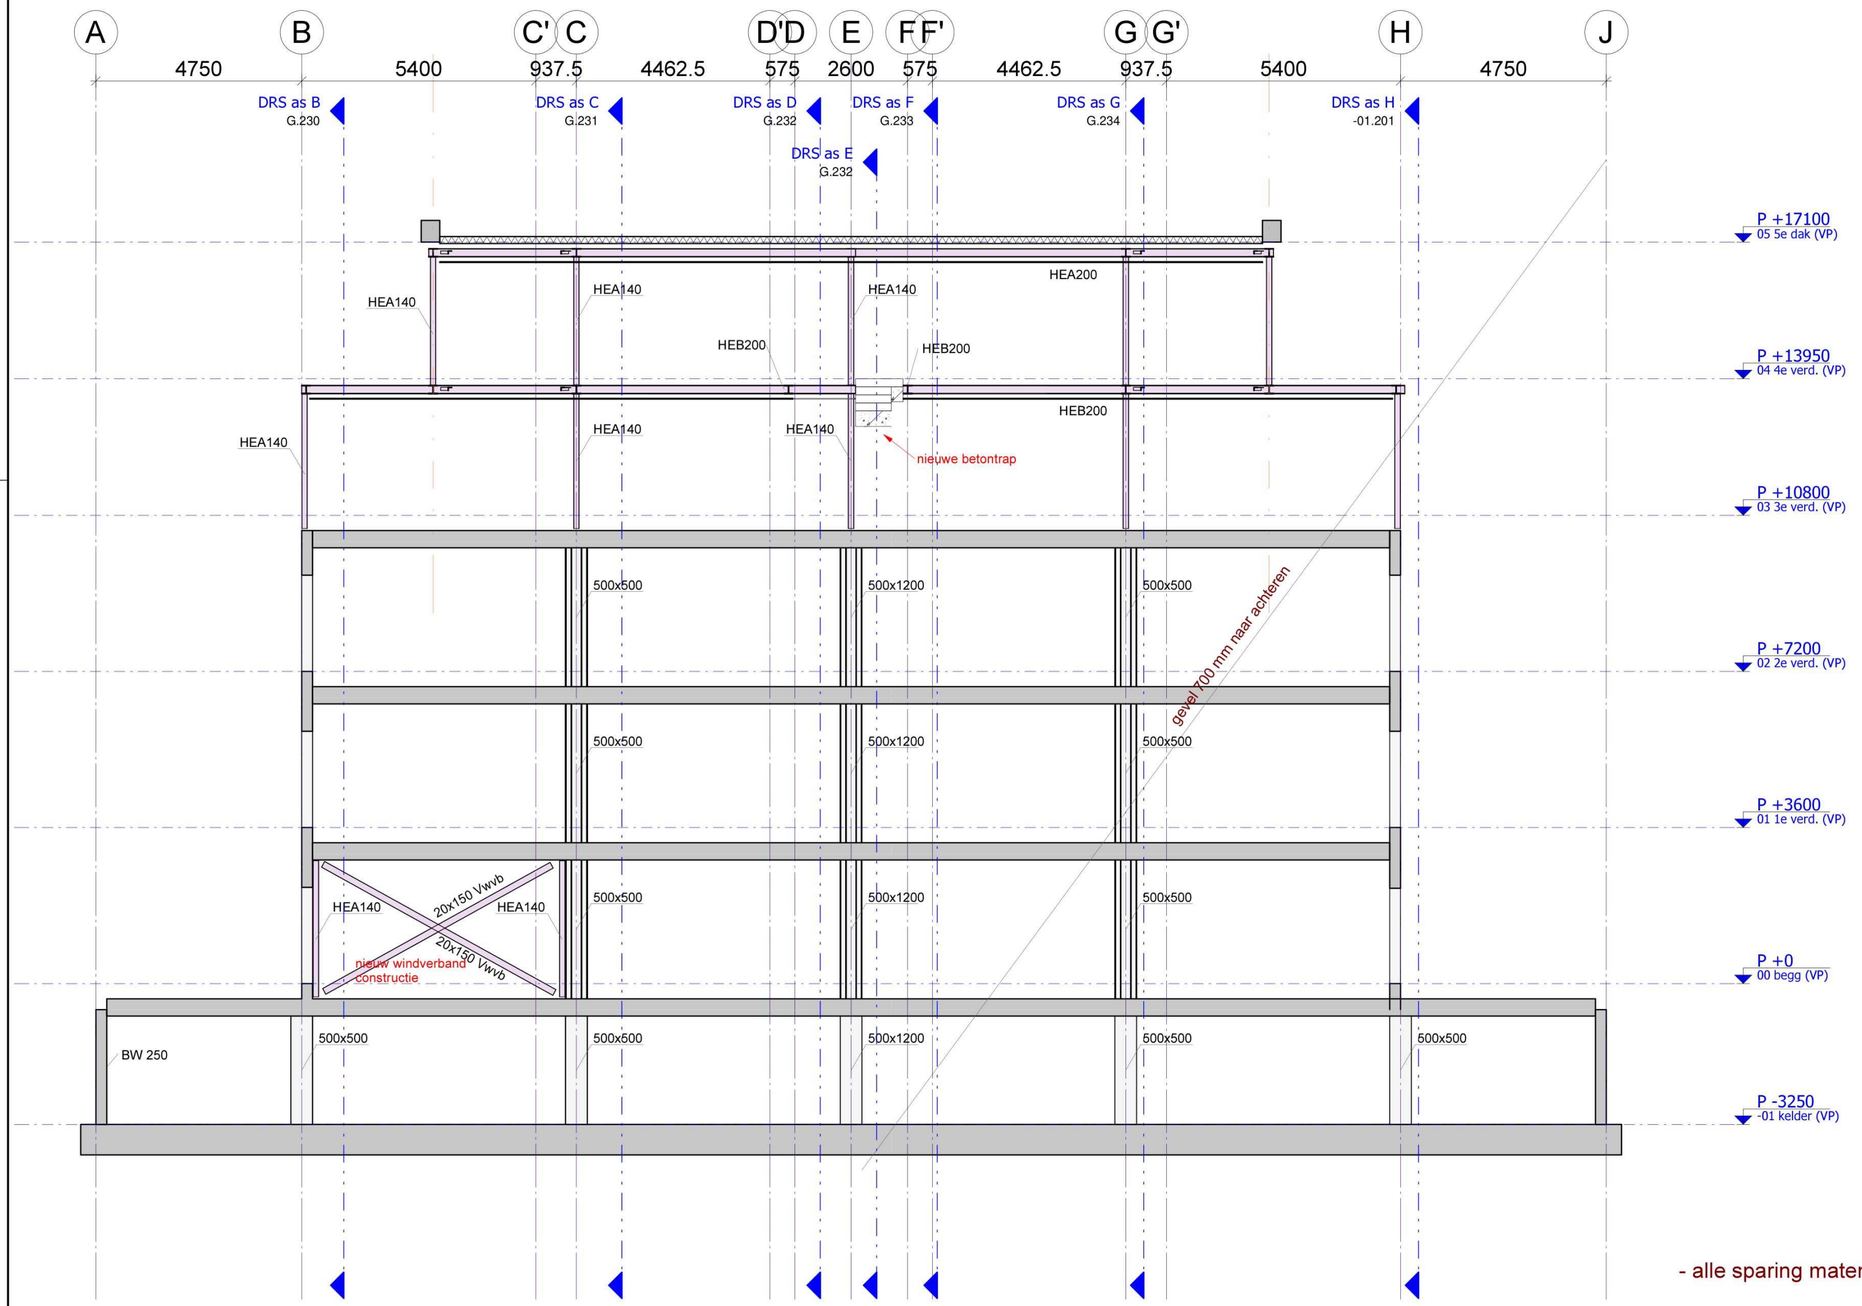

- alle sparing maten in vloeren en wanden i.h.w. kontroleren !

DRS as 04
1 : 100

omschrijving wijziging:	get.:	datum:	wijz.:

berkhout tros bouwadviseurs
scheldestraat 32
1823 wb alkmaar
telefoon • 072 5270090
alkmaar@berkhouttros.nl

project : Transformatie kantoorpand naar huurwoningen
Rogier van der Weydestraat 4 te Alkmaar

opdrachtgever: Elfi Vastgoed B.V. te Amsterdam

architect : ENZO architectuur te Burgerveen

onderwerp : **Gevel/Doorsnede as 04**

konstrukteur :

schaal : 1 : 100

formaat : A2


get./datum : R.B./ 21-09-2022

fase : **Bouwaanvraag**

tekening nr. : **G.204**

projekt nr. : **2021.245**

Revit Structure drawing

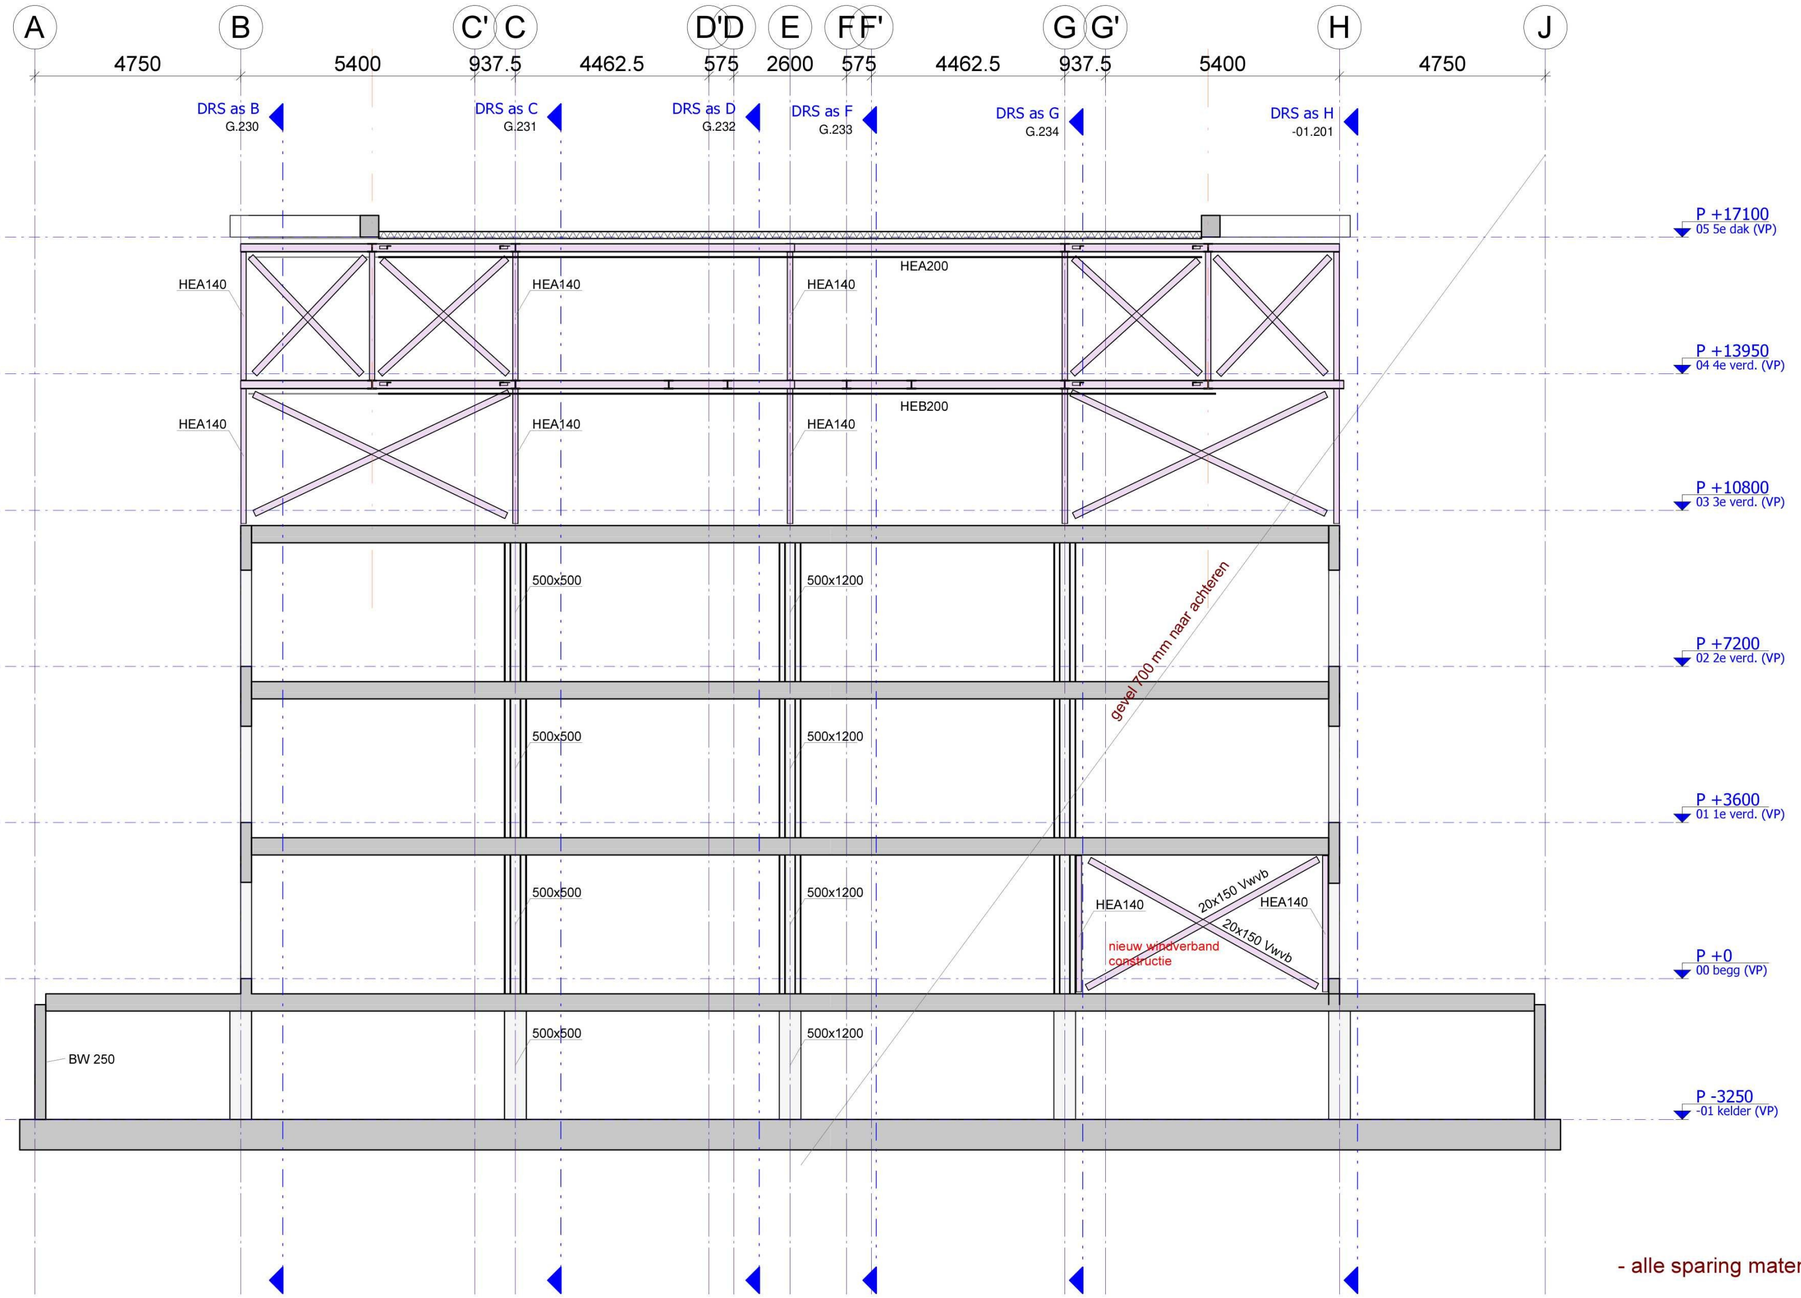

- alle sparing maten in vloeren en wanden i.h.w. kontroleren !

DRS as 05
1 : 100

omschrijving wijziging:	get.:	datum:	wijz.:

berkhout tros bouwadviseurs
scheldestraat 32
1823 wb alkmaar
telefoon • 072 5270090
alkmaar@berkhouttros.nl

project : Transformatie kantoorpand naar huurwoningen
Rogier van der Weydestraat 4 te Alkmaar

opdrachtgever: Elfi Vastgoed B.V. te Amsterdam

architect : ENZO architectuur te Burgerveen

onderwerp : **Gevel/Doorsnede as 05**

konstrukteur :

schaal : 1 : 100

formaat : A2


get./datum : R.B./ 21-09-2022

fase : **Bouwaanvraag**

tekening nr. : **G.205**

projekt nr. : **2021.245**

Revit Structure drawing

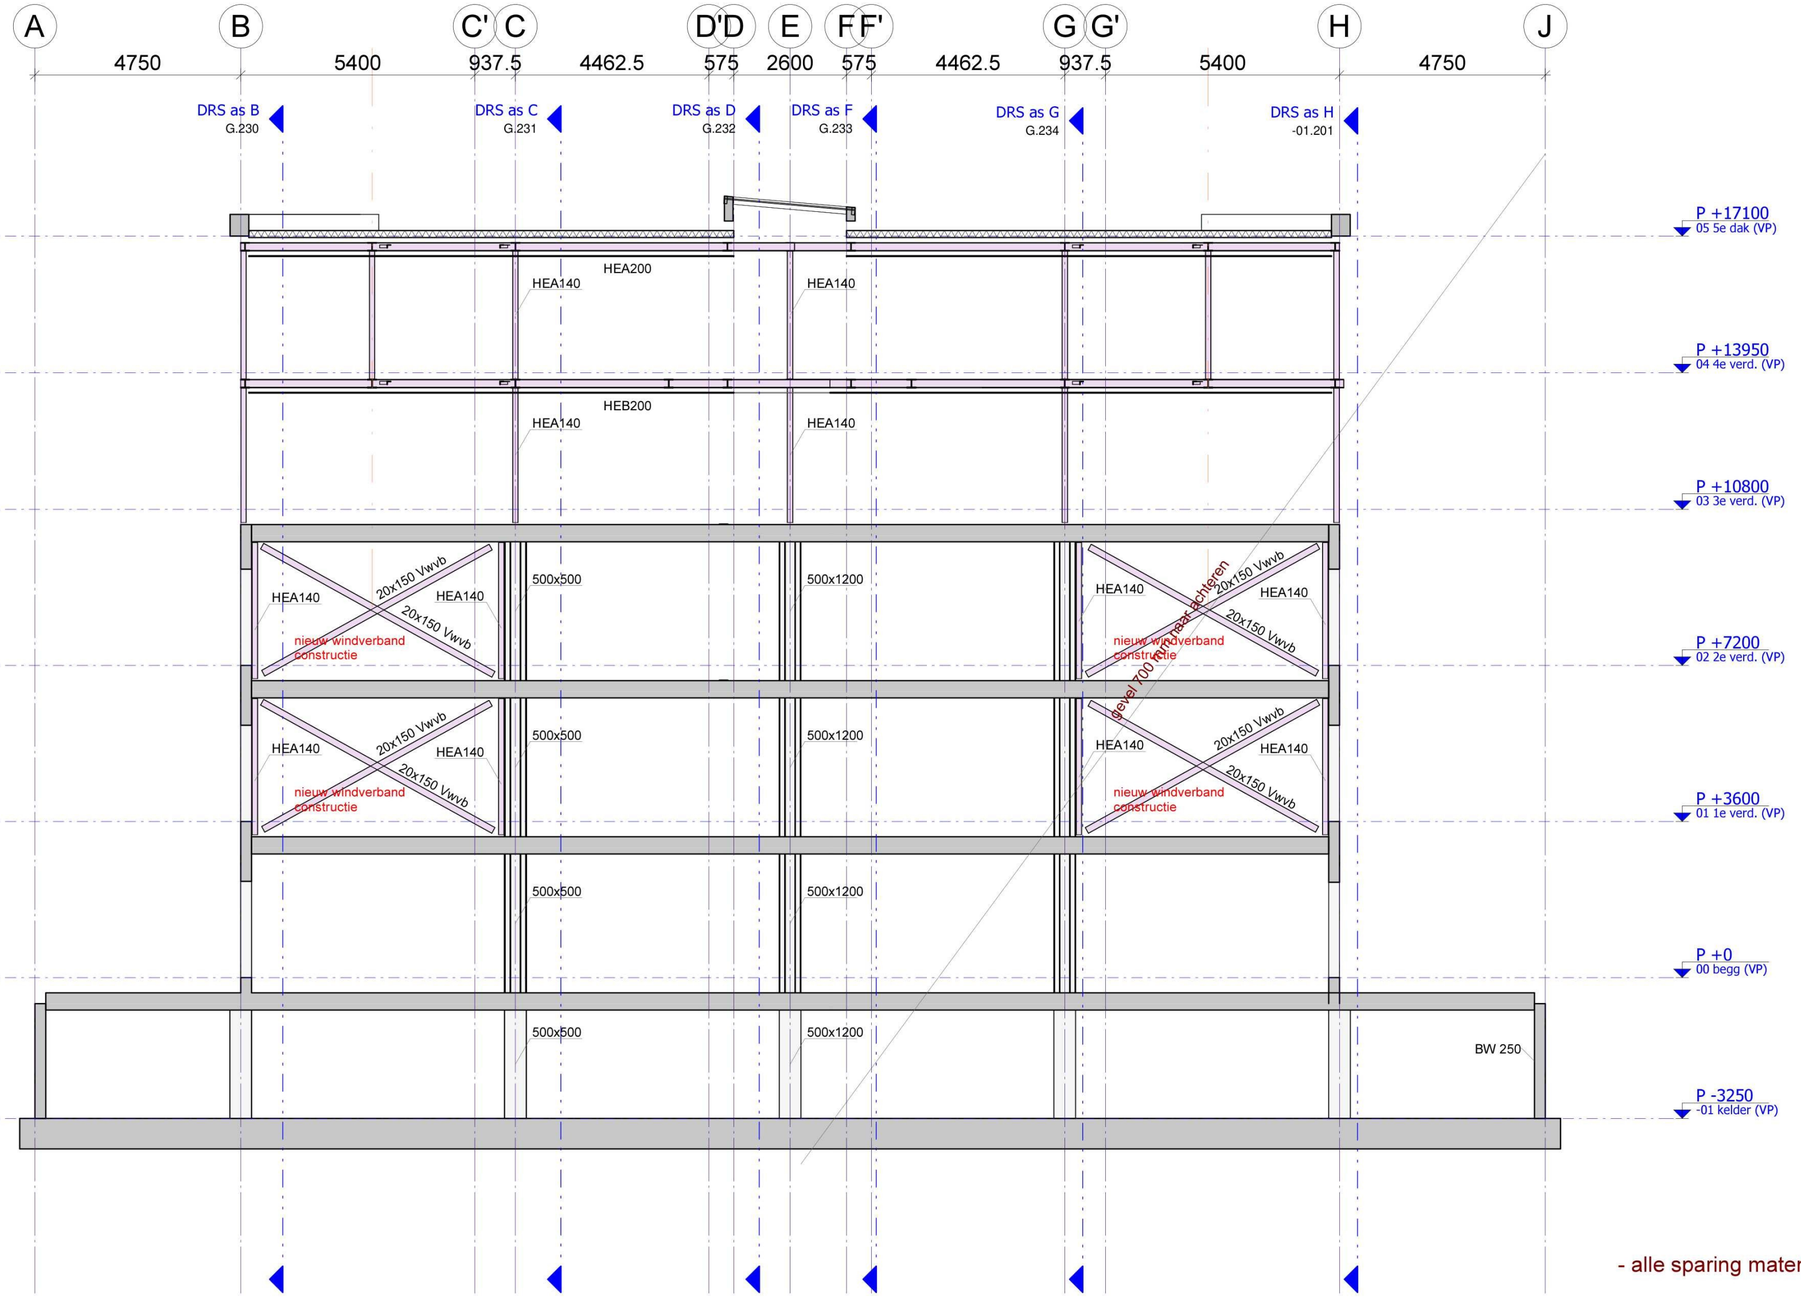

- alle sparing maten in vloeren en wanden i.h.w. kontroleren !

DRS as 06
1 : 100

omschrijving wijziging:	get.:	datum:	wijz.:

berkhout tros bouwadviseurs
scheldestraat 32
1823 wb alkmaar
telefoon • 072 5270090
alkmaar@berkhouttros.nl


project :	Transformatie kantoorpand naar huurwoningen Rogier van der Weydestraat 4 te Alkmaar
opdrachtgever:	Elfi Vastgoed B.V. te Amsterdam
architect :	ENZO architectuur te Burgerveen
onderwerp :	**Gevel/Doorsnede as 06**
konstrukteur :	
schaal :	1 : 100
formaat :	A2
get./datum :	R.B./ 21-09-2022


fase : **Bouwaanvraag**

tekening nr. : **G.206**

projekt nr. : **2021.245**

Revit Structure drawing

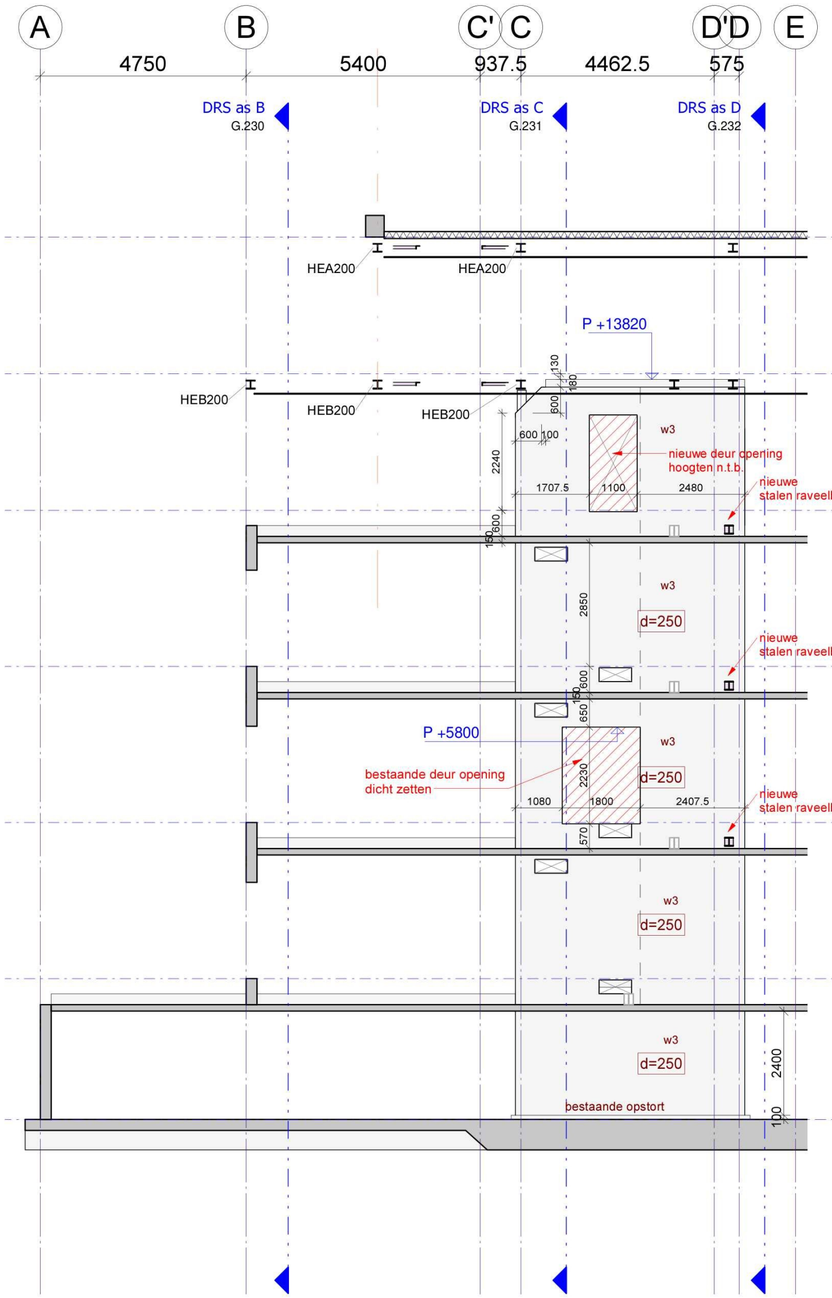

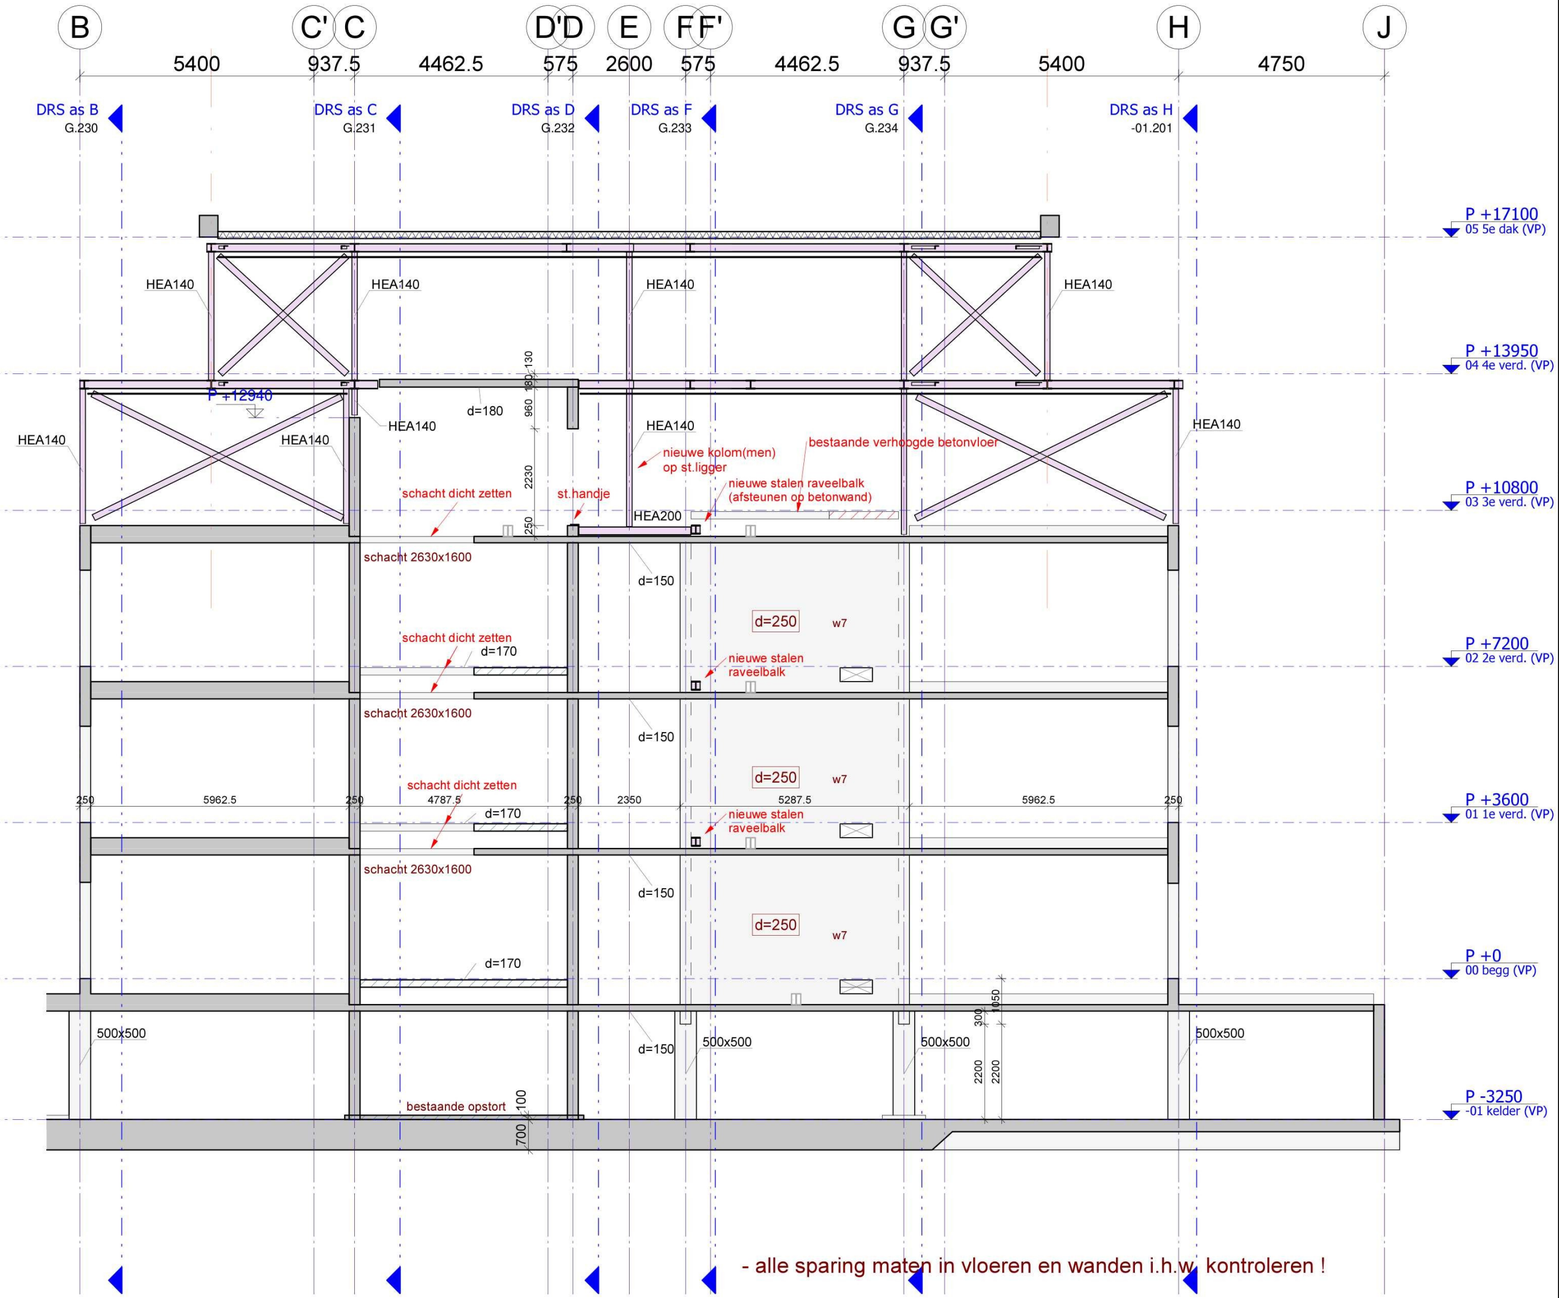

- alle sparing maten in vloeren en wanden i.h.w. kontroleren !

DRS as 07
1 : 100

DRS as 07'
1 : 100

omschrijving wijziging:	get.:	datum:	wijz.:

berkhout tros bouwadviseurs
scheldestraat 32
1823 wb alkmaar
telefoon • 072 5270090
alkmaar@berkhouttros.nl


project :	Transformatie kantoorpand naar huurwoningen Rogier van der Weydestraat 4 te Alkmaar
opdrachtgever:	Elfi Vastgoed B.V. te Amsterdam
architect :	ENZO architectuur te Burgerveen
onderwerp :	**Gevel/Doorsnede as 07, 7'**
konstrukteur :	
schaal :	1 : 100
formaat :	A2
get./datum :	R.B./ 21-09-2022

fase : **Bouwaanvraag**

tekening nr. : **G.207**

projekt nr. : **2021.245**

Revit Structure drawing

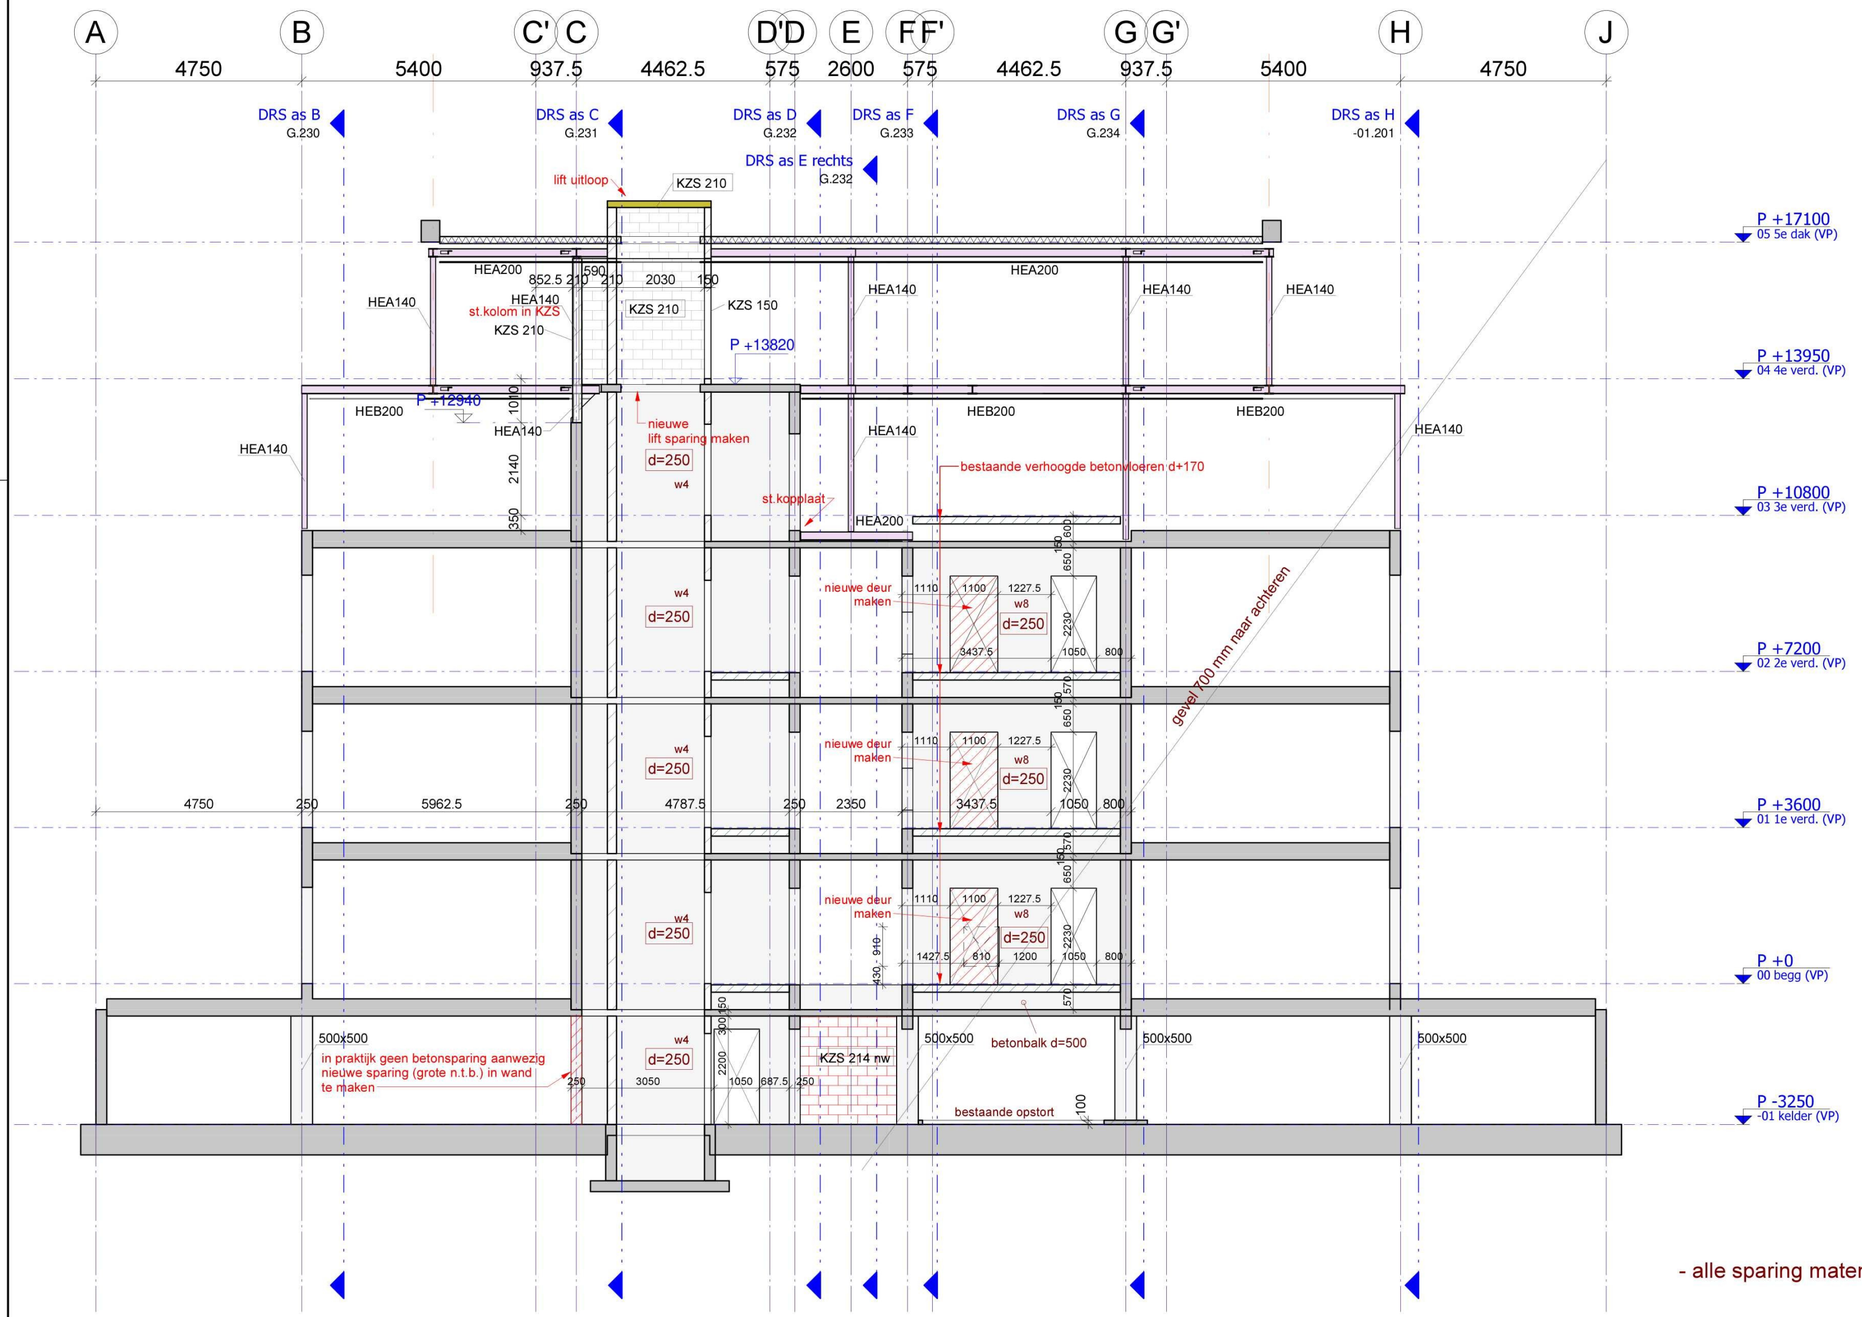

- alle sparing maten in vloeren en wanden i.h.w. kontroleren !

DRS as 08
1 : 100

omschrijving wijziging:	get.:	datum:	wijz.:

berkhout tros bouwadviseurs
scheldestraat 32
1823 wb alkmaar
telefoon • 072 5270090
alkmaar@berkhouttros.nl

project : Transformatie kantoorpand naar huurwoningen
Rogier van der Weydestraat 4 te Alkmaar

opdrachtgever: Elfi Vastgoed B.V. te Amsterdam

architect : ENZO architectuur te Burgerveen

onderwerp : **Gevel/Doorsnede as 08**

konstrukteur :

schaal : 1 : 100

formaat : A2


get./datum : R.B./ 21-09-2022

fase : **Bouwaanvraag**


tekening nr. : **G.208**

projekt nr. : **2021.245**

Revit Structure drawing

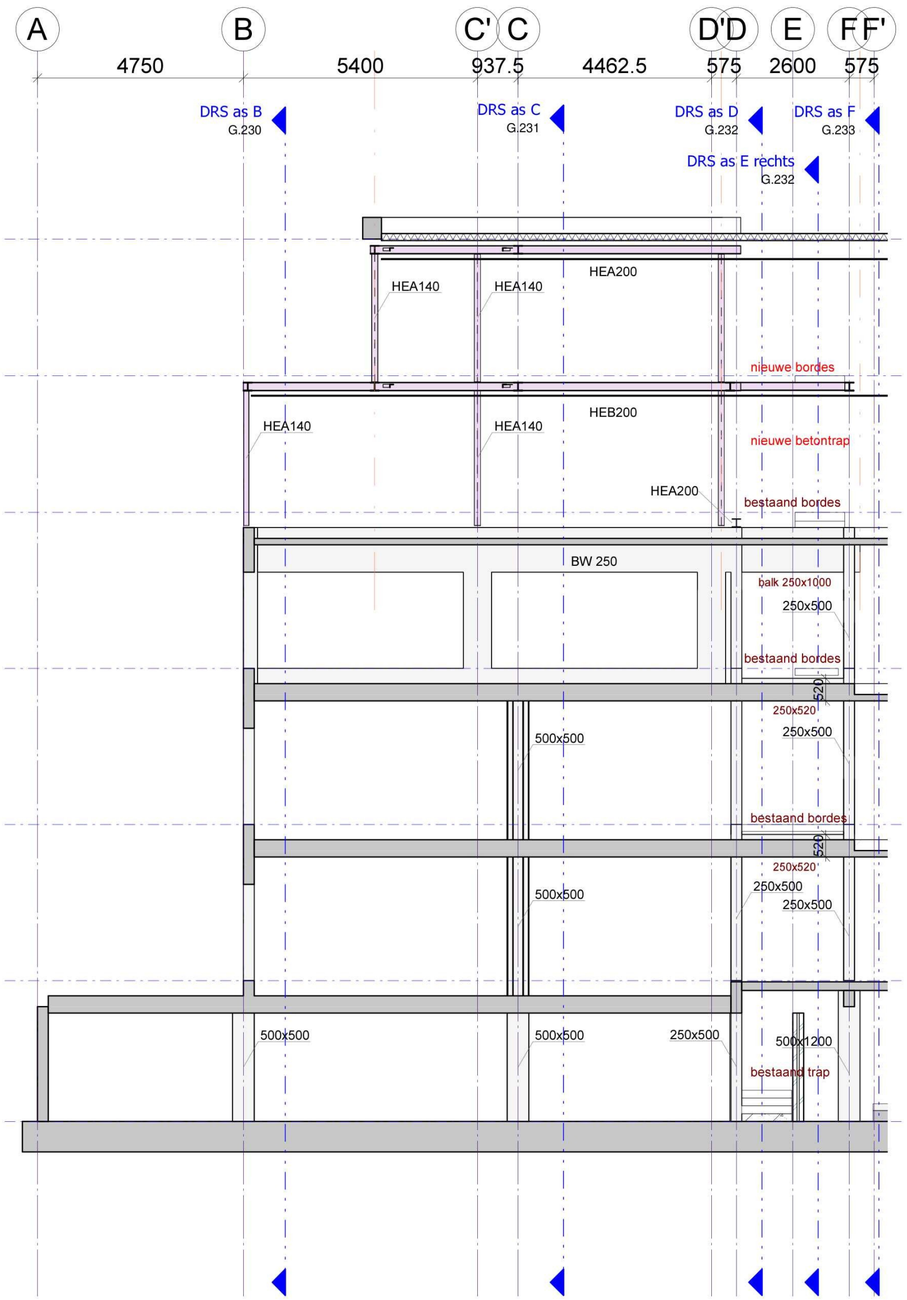

DRS as 09
1 : 100

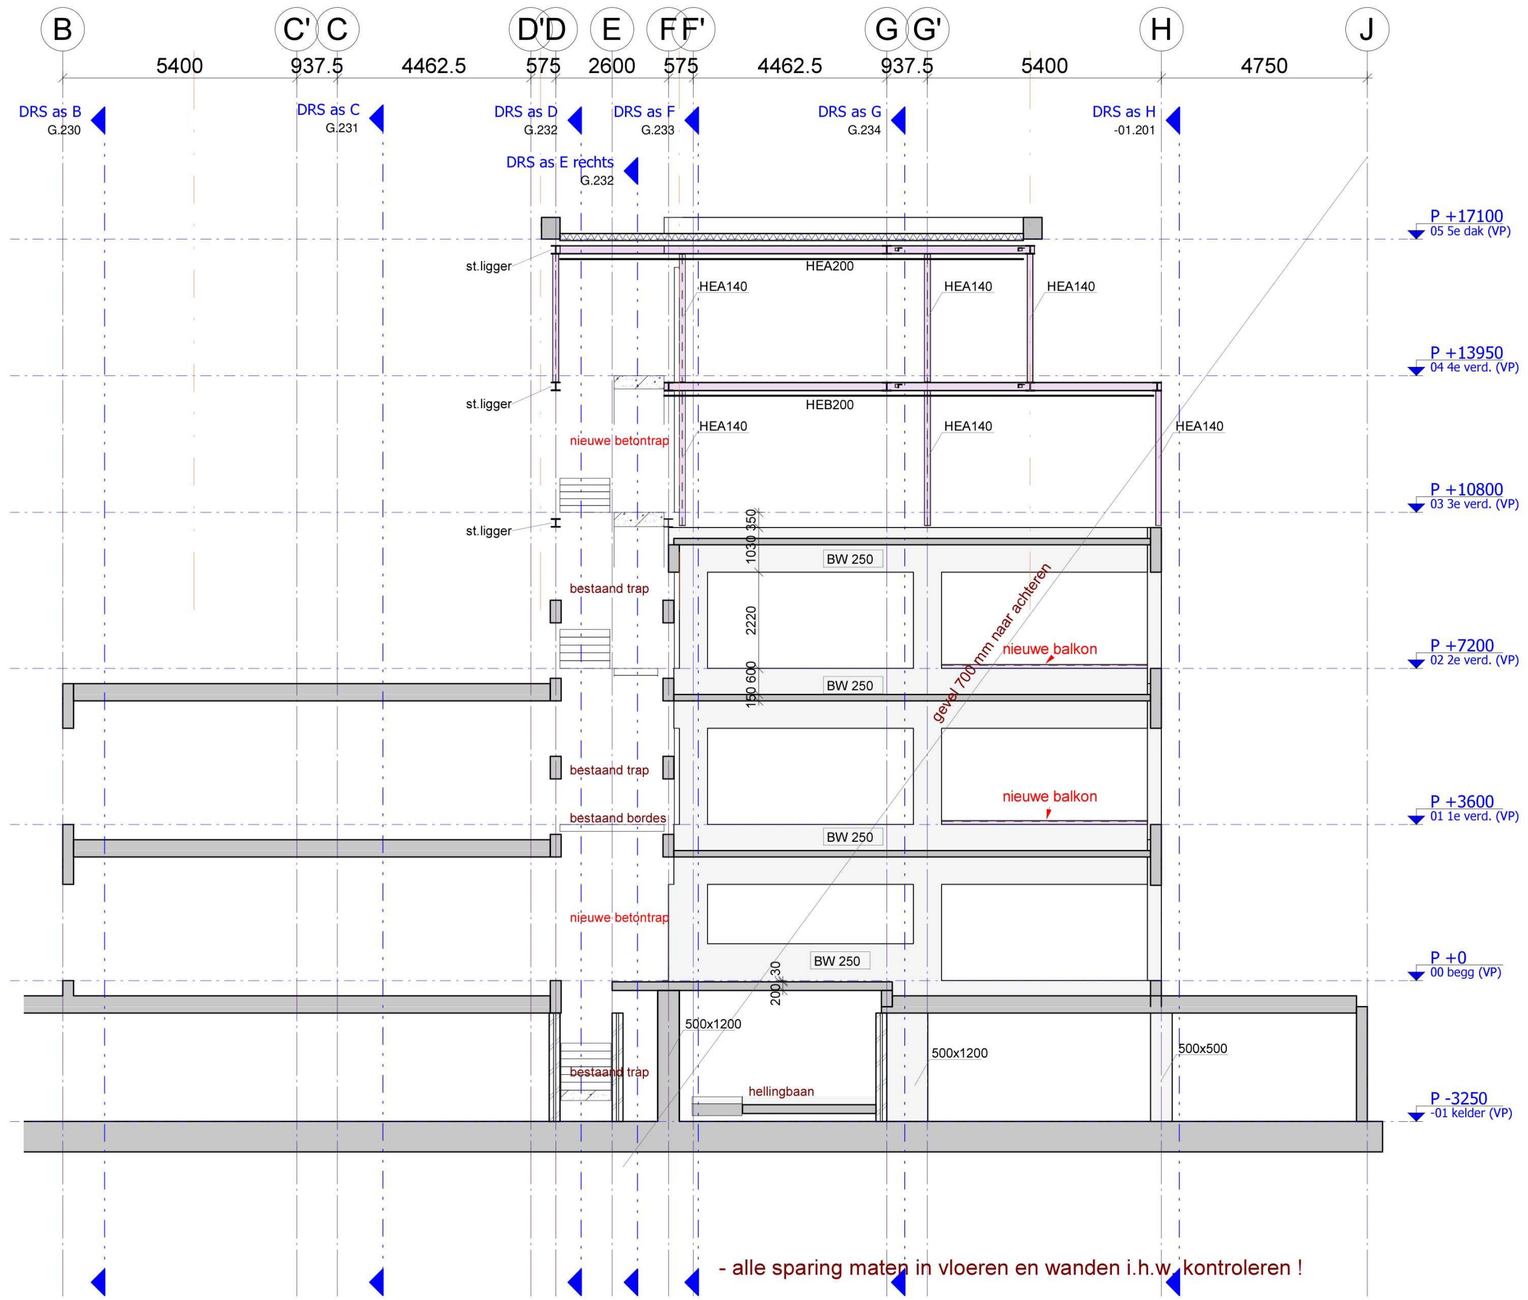

DRS as 09'
1 : 100

omschrijving wijziging:	get.:	datum:	wijz.:

berkhout tros bouwadviseurs
scheldestraat 32
1823 wb alkmaar
telefoon • 072 5270090
alkmaar@berkhouttros.nl


project :	Transformatie kantoorpand naar huurwoningen Rogier van der Weydestraat 4 te Alkmaar
opdrachtgever:	Elfi Vastgoed B.V. te Amsterdam
architect :	ENZO architectuur te Burgerveen
onderwerp :	**Gevel/Doorsnede as 09, 9'**
konstrukteur :	
schaal :	1 : 100
formaat :	A2
get./datum :	R.B./ 21-09-2022

fase : **Bouwaanvraag**

tekening nr. : **G.209**

projekt nr. : **2021.245**

Revit Structure drawing

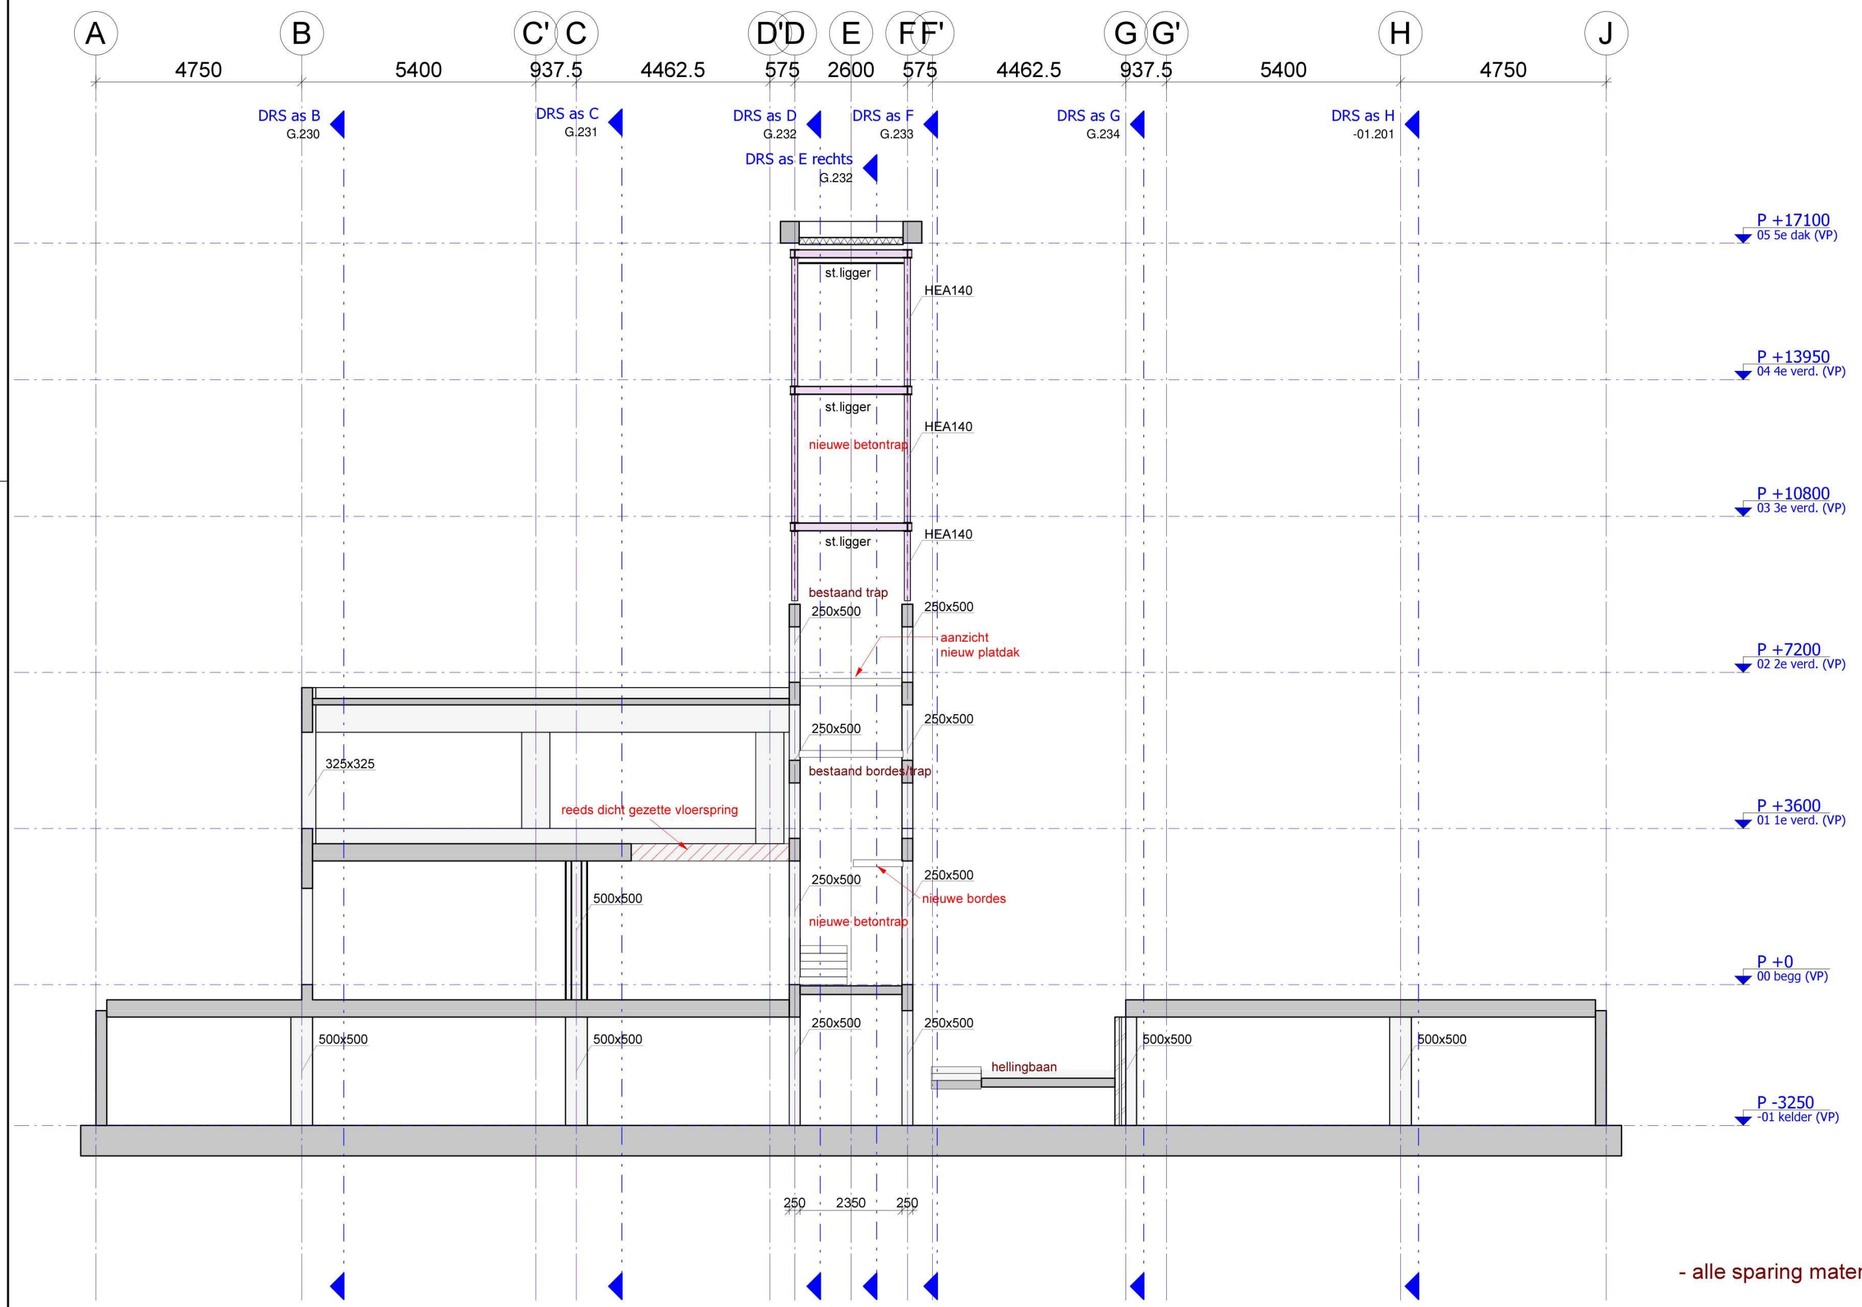

- alle sparing maten in vloeren en wanden i.h.w. kontroleren !

DRS as 10
1 : 100

omschrijving wijziging:	get.:	datum:	wijz.:

berkhout tros bouwadviseurs
scheldestraat 32
1823 wb alkmaar
telefoon • 072 5270090
alkmaar@berkhouttros.nl

project : Transformatie kantoorpand naar huurwoningen
Rogier van der Weydestraat 4 te Alkmaar

opdrachtgever: Elfi Vastgoed B.V. te Amsterdam

architect : ENZO architectuur te Burgerveen

onderwerp : **Gevel/Doorsnede as 10**

konstrukteur :

schaal : 1 : 100

formaat : A2


get./datum : R.B./ 21-09-2022

fase : **Bouwaanvraag**

tekening nr. : **G.210**

projekt nr. : **2021.245**

Revit Structure drawing

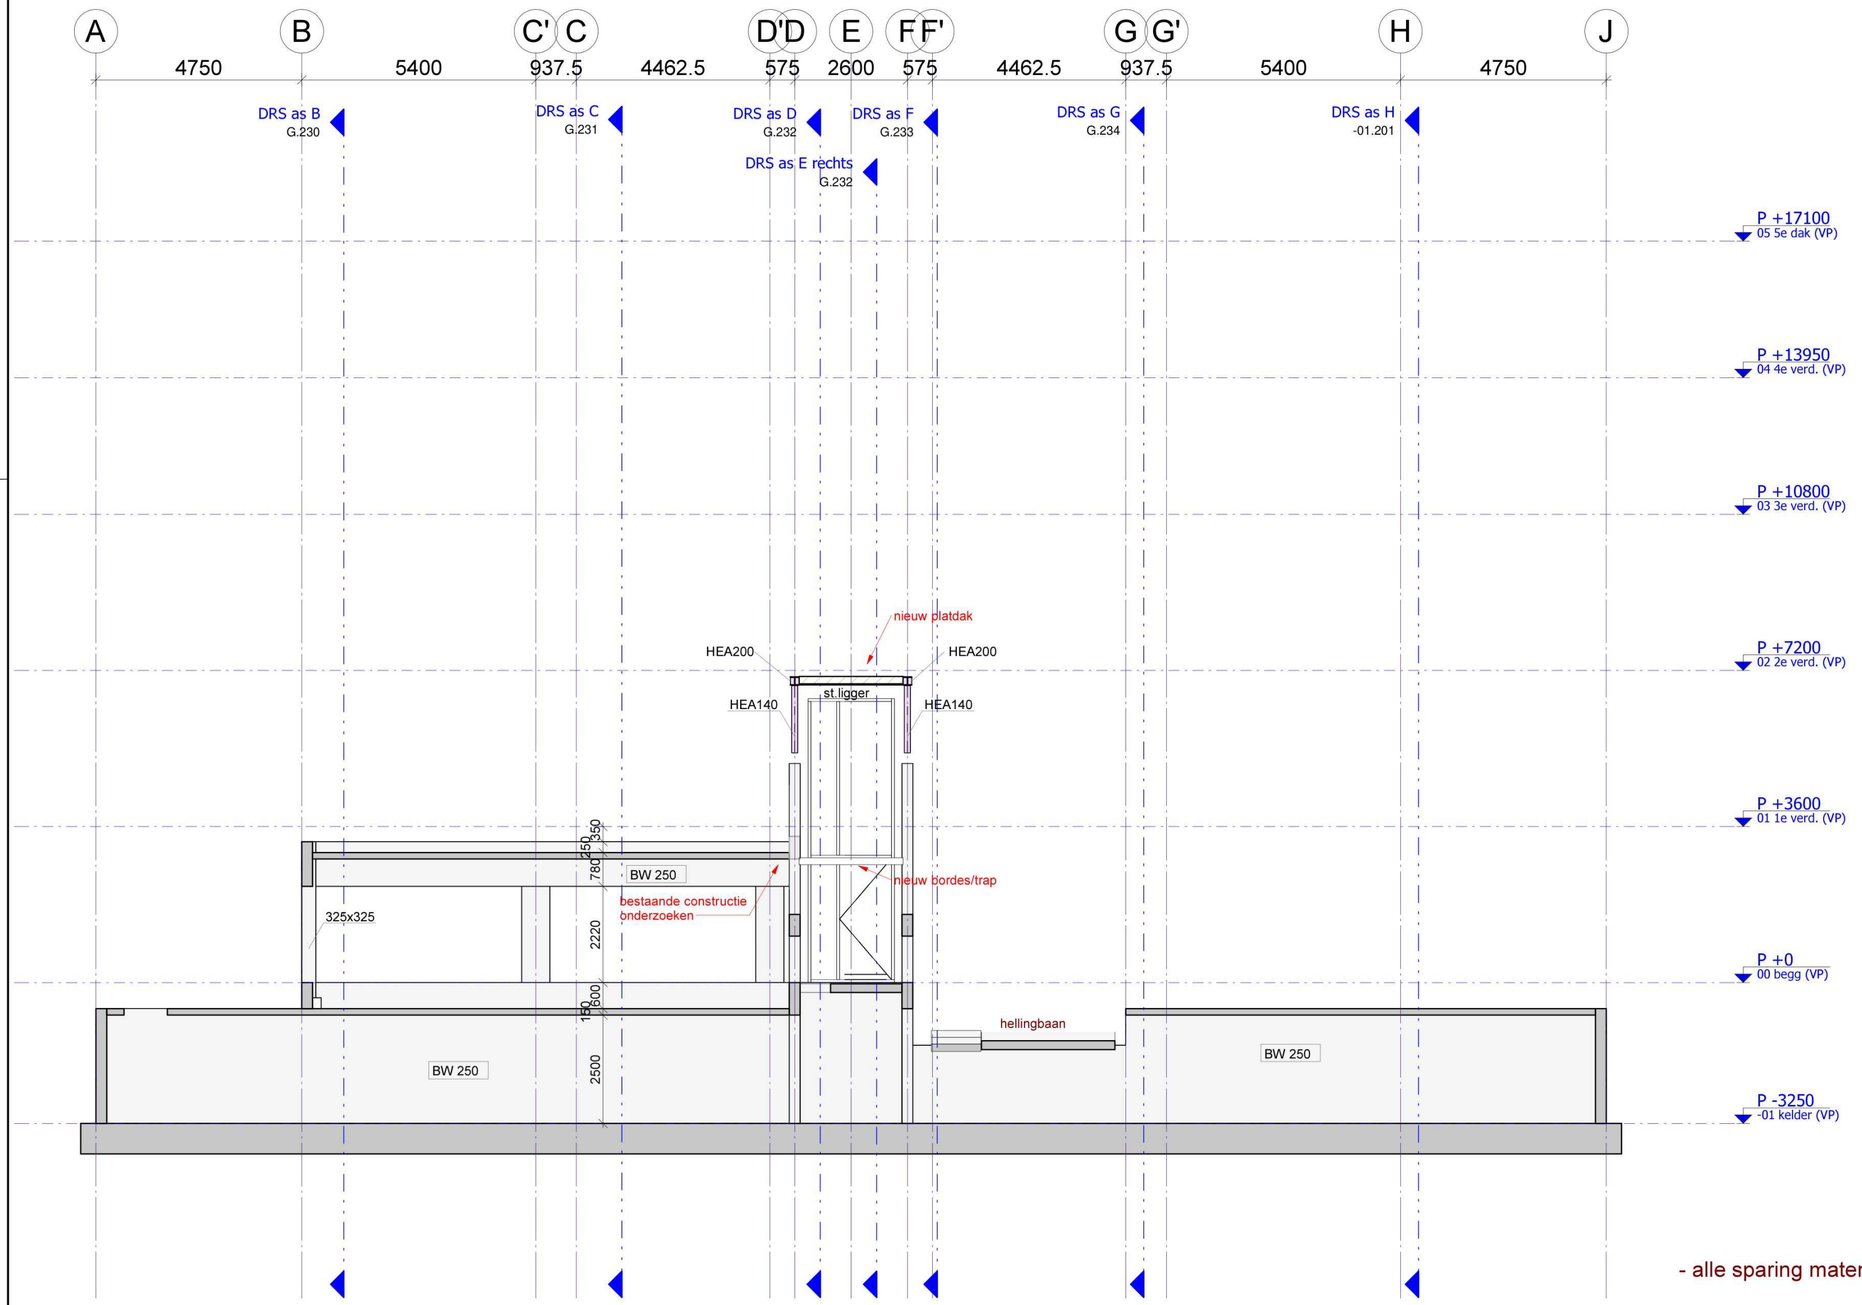

- alle sparing maten in vloeren en wanden i.h.w. kontroleren !

DRS as 11
1 : 100

omschrijving wijziging:	get.:	datum:	wijz.:

berkhout tros bouwadviseurs
scheldestraat 32
1823 wb alkmaar
telefoon • 072 5270090
alkmaar@berkhouttros.nl

project : Transformatie kantoorpand naar huurwoningen
Rogier van der Weydestraat 4 te Alkmaar

opdrachtgever: Elfi Vastgoed B.V. te Amsterdam

architect : ENZO architectuur te Burgerveen

onderwerp : **Gevel/Doorsnede as 11**

konstrukteur :

schaal : 1 : 100

formaat : A2


get./datum : R.B./ 21-09-2022

fase : **Bouwaanvraag**

tekening nr. : **G.211**

projekt nr. : **2021.245**

Revit Structure drawing

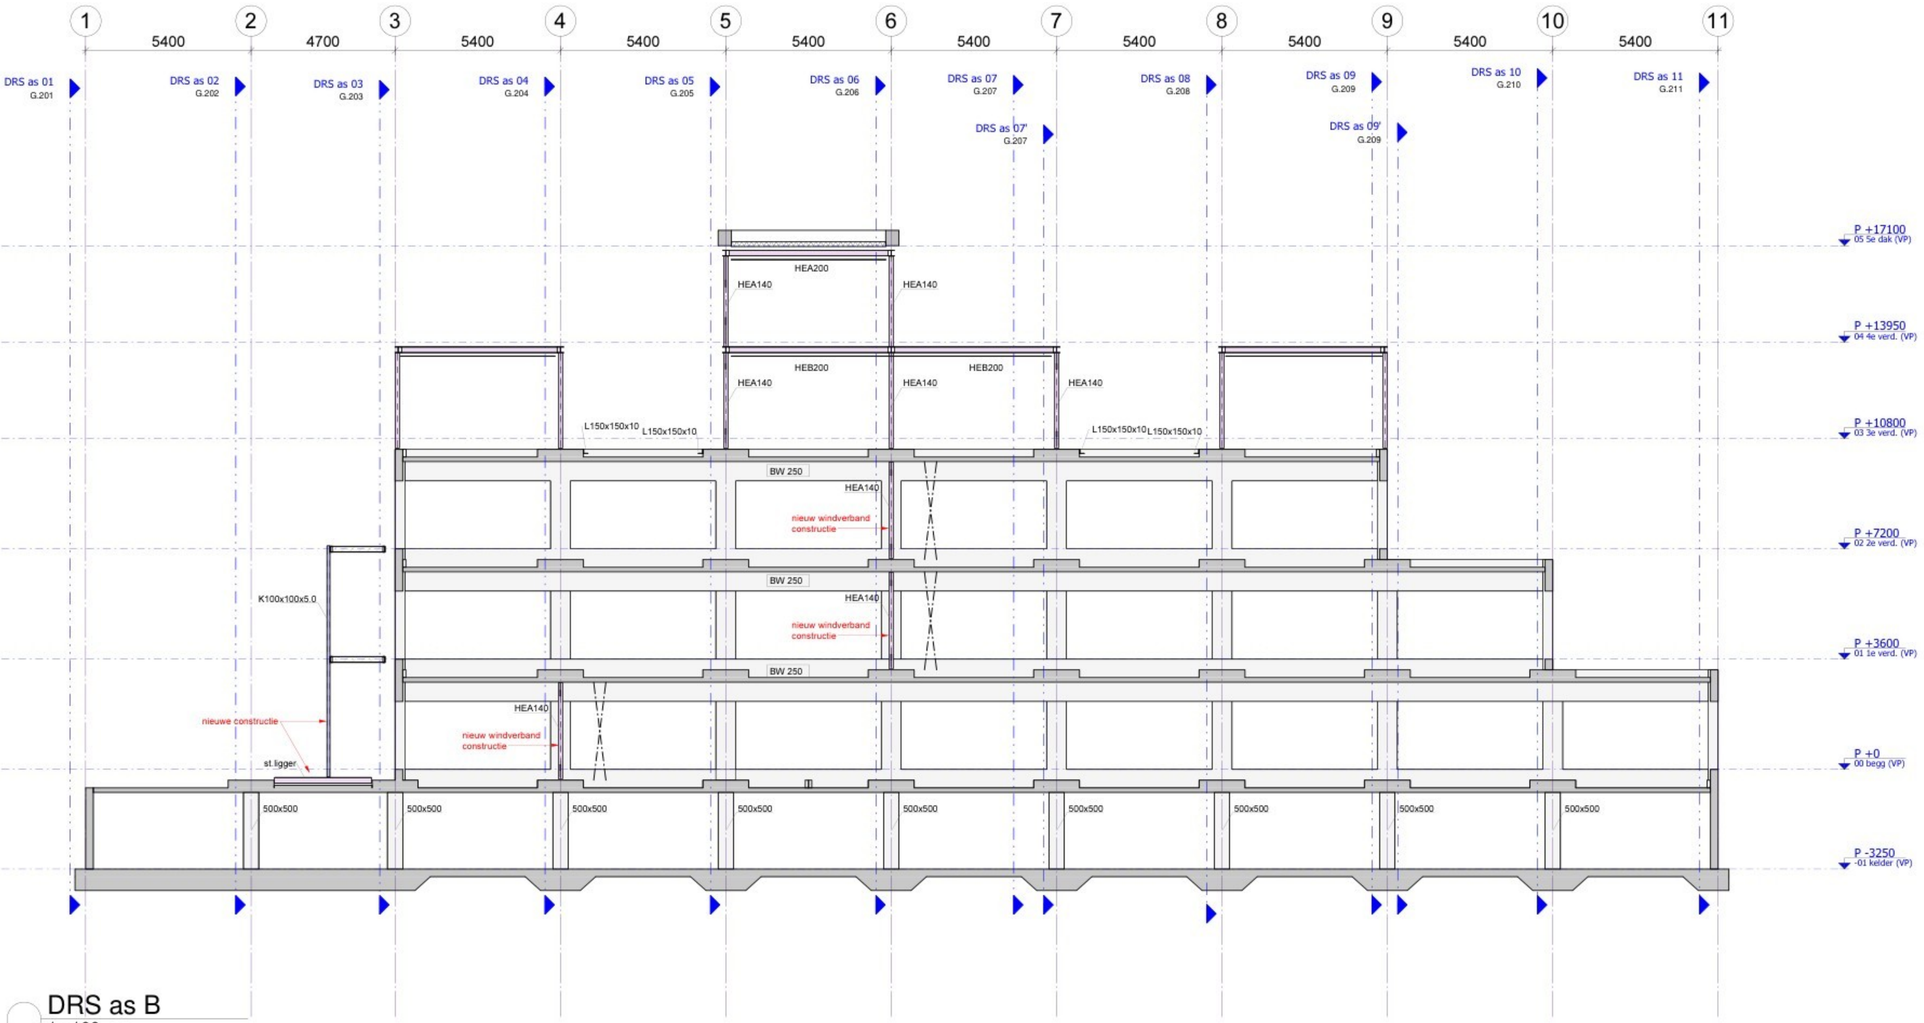

DRS as B
1 : 100

- alle sparing maten in vloeren en wanden i.h.w. kontroleren !


omschrijving wijziging:	get.:	datum:	wijz.:

berkhout tros bouwadviseurs
scheldestraat 32
1823 wb alkmaar
telefoon • 072 5270090
alkmaar@berkhouttros.nl

project :	Transformatie kantoorpand naar huurwoningen Rogier van der Weydestraat 4 te Alkmaar
opdrachtgever:	Elfi Vastgoed B.V. te Amsterdam
architect :	ENZO architectuur te Burgerveen
onderwerp :	**Gevel/Doorsnede as B**
konstrukteur :	
schaal :	1 : 100
formaat :	A1
get./datum :	R.B./ 21-09-2022

fase : **Bouwaanvraag**
tekening nr. : **G.230**
projekt nr. : **2021.245**

Revit Structure drawing

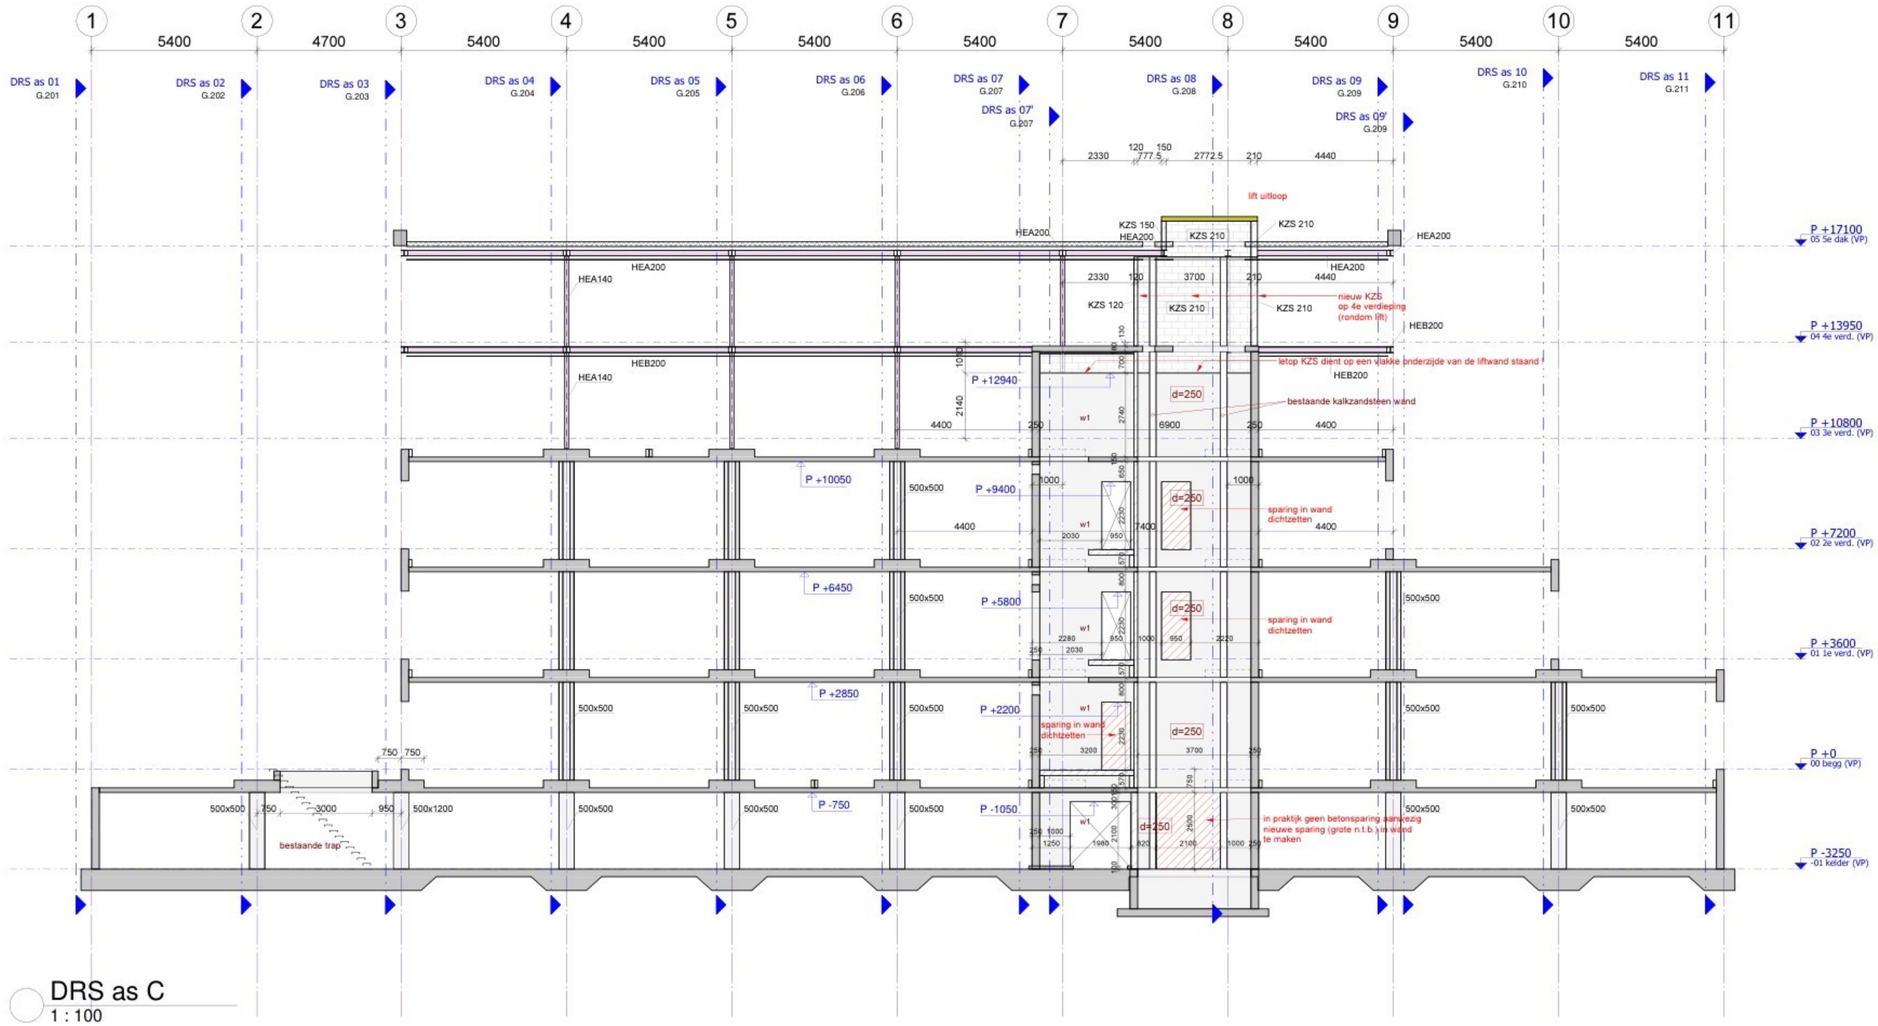

DRS as C
1 : 100

- alle sparing maten in vloeren en wanden i.h.w. kontroleren !


omschrijving wijziging:	get.:	datum:	wijz.:

berkhout tros bouwadviseurs
scheldestraat 32
1823 wb alkmaar
telefoon • 072 5270090
alkmaar@berkhouttros.nl


project :	Transformatie kantoorpand naar huurwoningen Rogier van der Weydestraat 4 te Alkmaar
opdrachtgever:	Elfi Vastgoed B.V. te Amsterdam
architect :	ENZO architectuur te Burgerveen
onderwerp :	**Gevel/Doorsnede as C**
konstrukteur :	
schaal :	1 : 100
formaat :	A1
get./datum :	R.B./ 21-09-2022

fase : **Bouwaanvraag**
tekening nr. : **G.231**
projekt nr. : **2021.245**


Revit Structure drawing

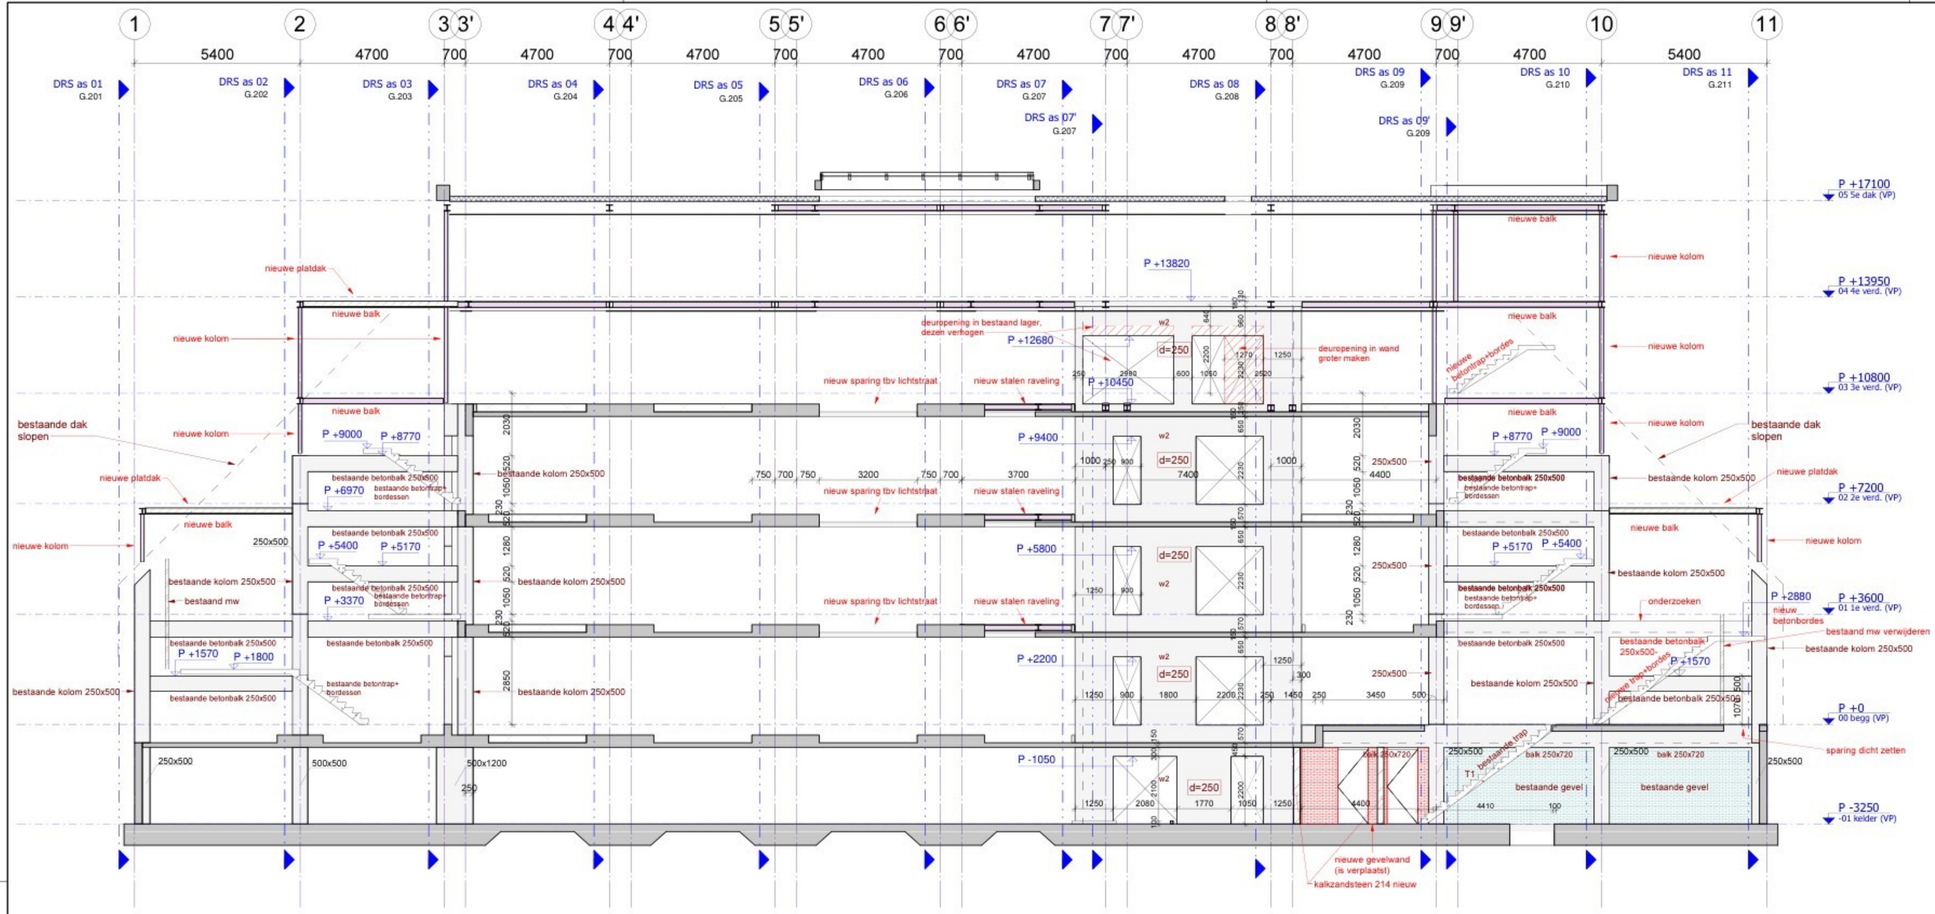

DRS as D
1 : 100

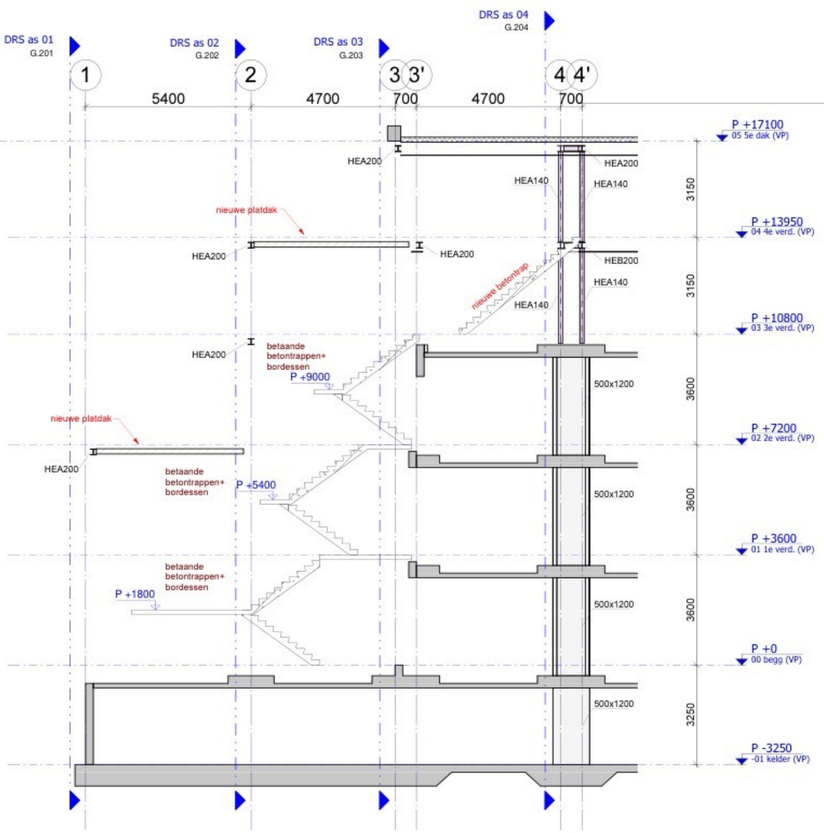

DRS as E rechts
1 : 100

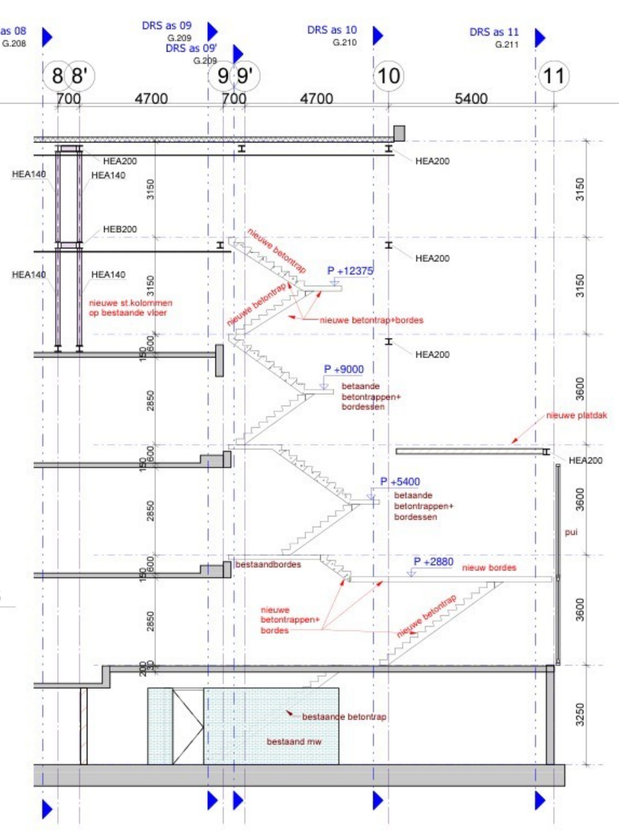

DRS as E
1 : 100

- alle sparing maten in vloeren en wanden i.h.w. kontroleren !


omschrijving wijziging: | get.: | datum: | wijz.:

berkhout tros bouwadviseurs
scheldestraat 32
1823 wb alkmaar
telefoon • 072 5270090
alkmaar@berkhoutros.nl

project :	Transformatie kantoorpand naar huurwoningen Rogier van der Weydestraat 4 te Alkmaar
opdrachtgever:	Elfi Vastgoed B.V. te Amsterdam
architect :	ENZO architectuur te Burgerveen
onderwerp :	**Gevel/Doorsnede as D+E**
konstrukteur :	
schaal :	1 : 100
formaat :	A1
get./datum :	R.B./ 21-09-2022

fase : **Bouwaanvraag**
tekening nr. : **G.232**
projekt nr. : **2021.245**

Revit Structure drawing

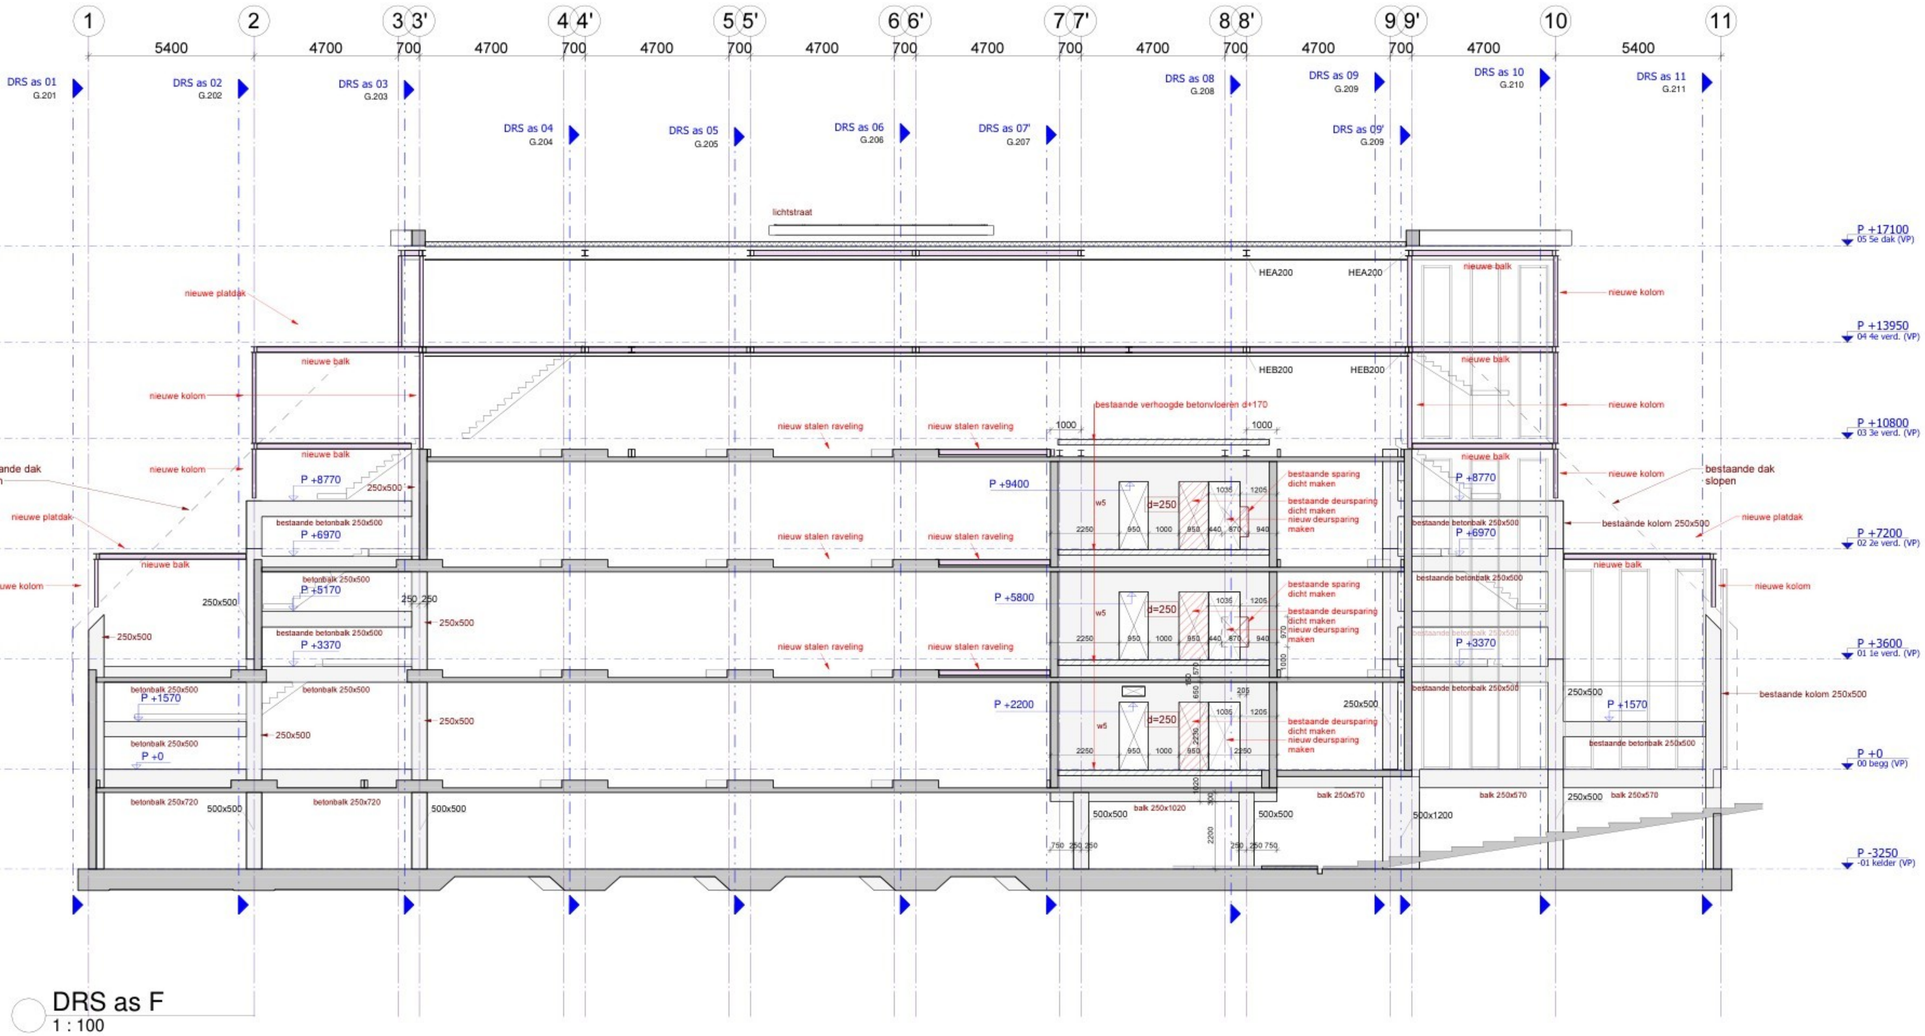

DRS as F
1 : 100


- alle sparing maten in vloeren en wanden i.h.w. kontroleren !

omschrijving wijziging:	get.:	datum:	wijz.:

berkhout tros bouwadviseurs
scheldestraat 32
1823 wb alkmaar
telefoon • 072 5270090
alkmaar@berkhouttros.nl

project :	Transformatie kantoorpand naar huurwoningen Rogier van der Weydestraat 4 te Alkmaar		
opdrachtgever:	Elfi Vastgoed B.V. te Amsterdam		
architect :	ENZO architectuur te Burgerveen		
onderwerp :	**Gevel/Doorsnede as F**		
konstrukteur :		fase :	
schaal :	1 : 100		**Bouwaanvraag**
formaat :	A1	tekening nr. :	projekt nr. :
get./datum :	R.B./ 21-09-2022	**G.233**	**2021.245**

Revit Structure drawing

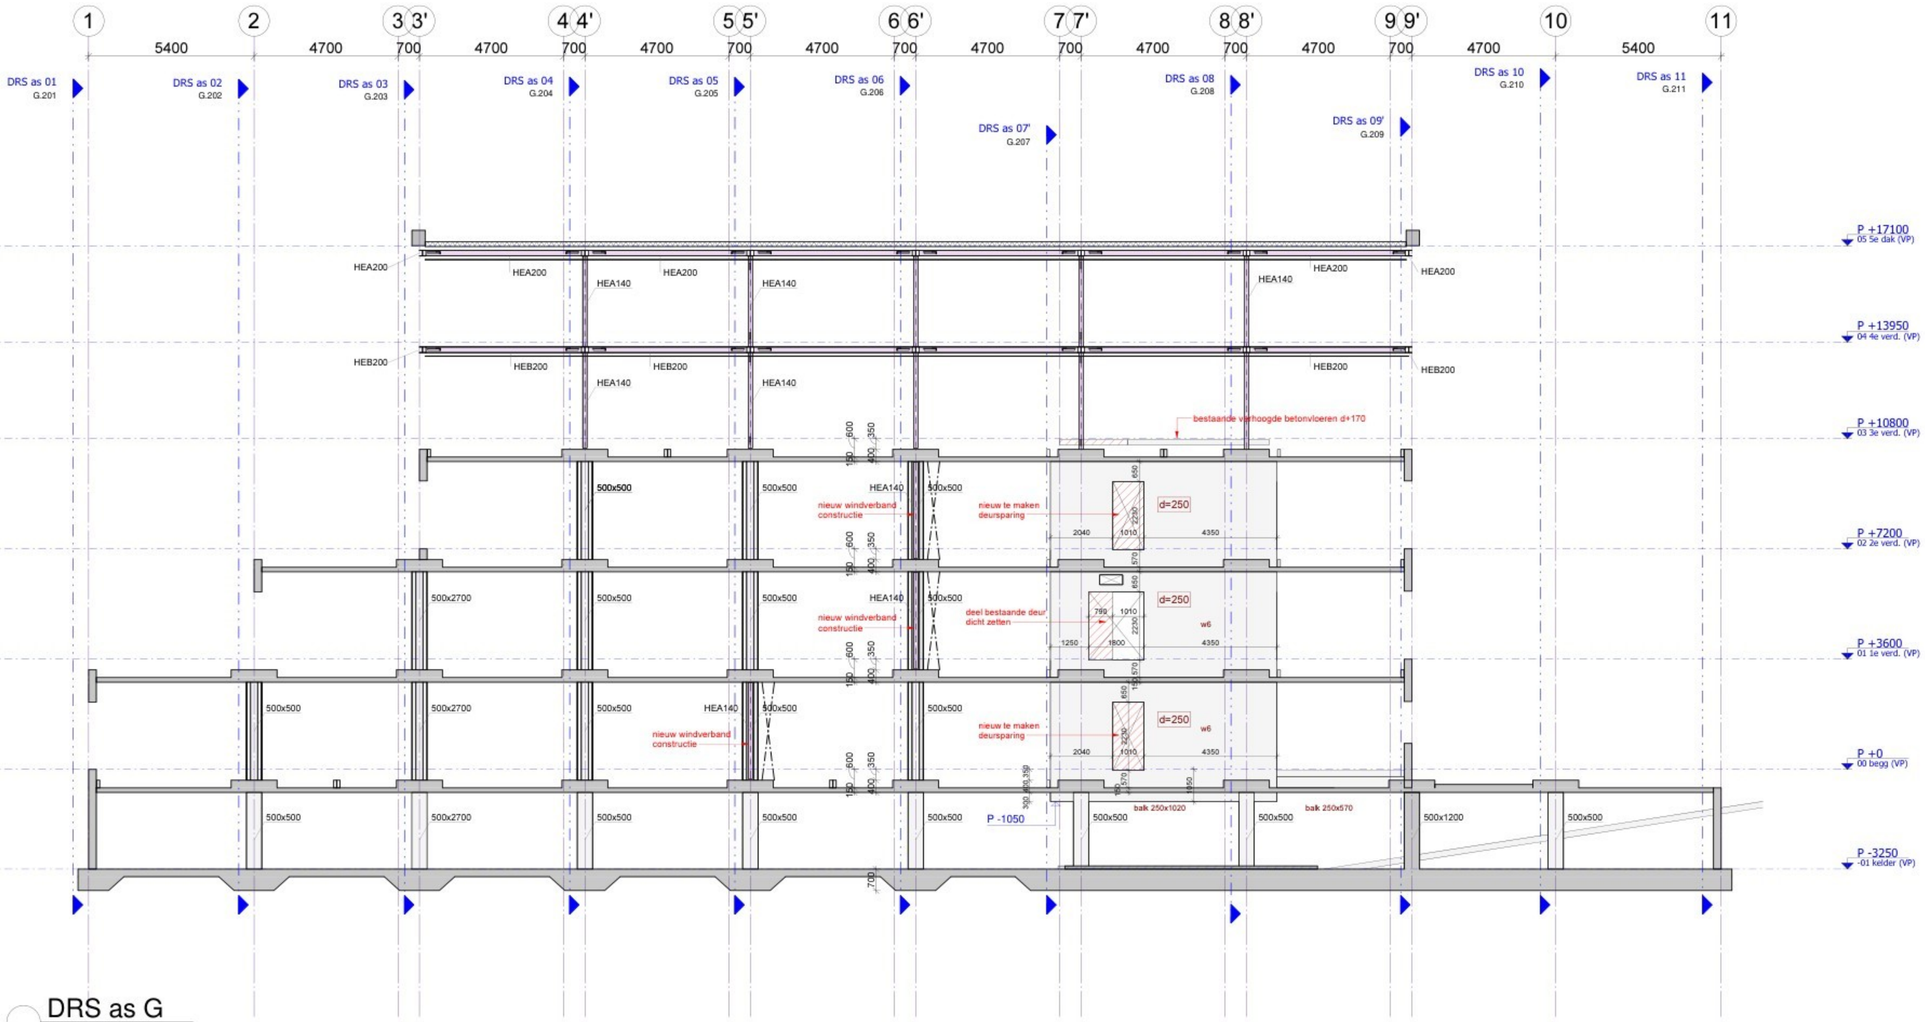

DRS as G
1 : 100

omschrijving wijziging:	get.:	datum:	wijz.:

berkhout tros bouwadviseurs
scheldestraat 32
1823 wb alkmaar
telefoon • 072 5270090
alkmaar@berkhouttros.nl

project :	Transformatie kantoorpand naar huurwoningen Rogier van der Weydestraat 4 te Alkmaar
opdrachtgever:	Elfi Vastgoed B.V. te Amsterdam
architect :	ENZO architectuur te Burgerveen
onderwerp :	**Gevel/Doorsnede as G**
konstrukteur :	
schaal :	1 : 100
formaat :	A1
get./datum :	R.B./ 21-09-2022

fase : **Bouwaanvraag**
tekening nr. : **G.234**
projekt nr. : **2021.245**

Revit Structure drawing