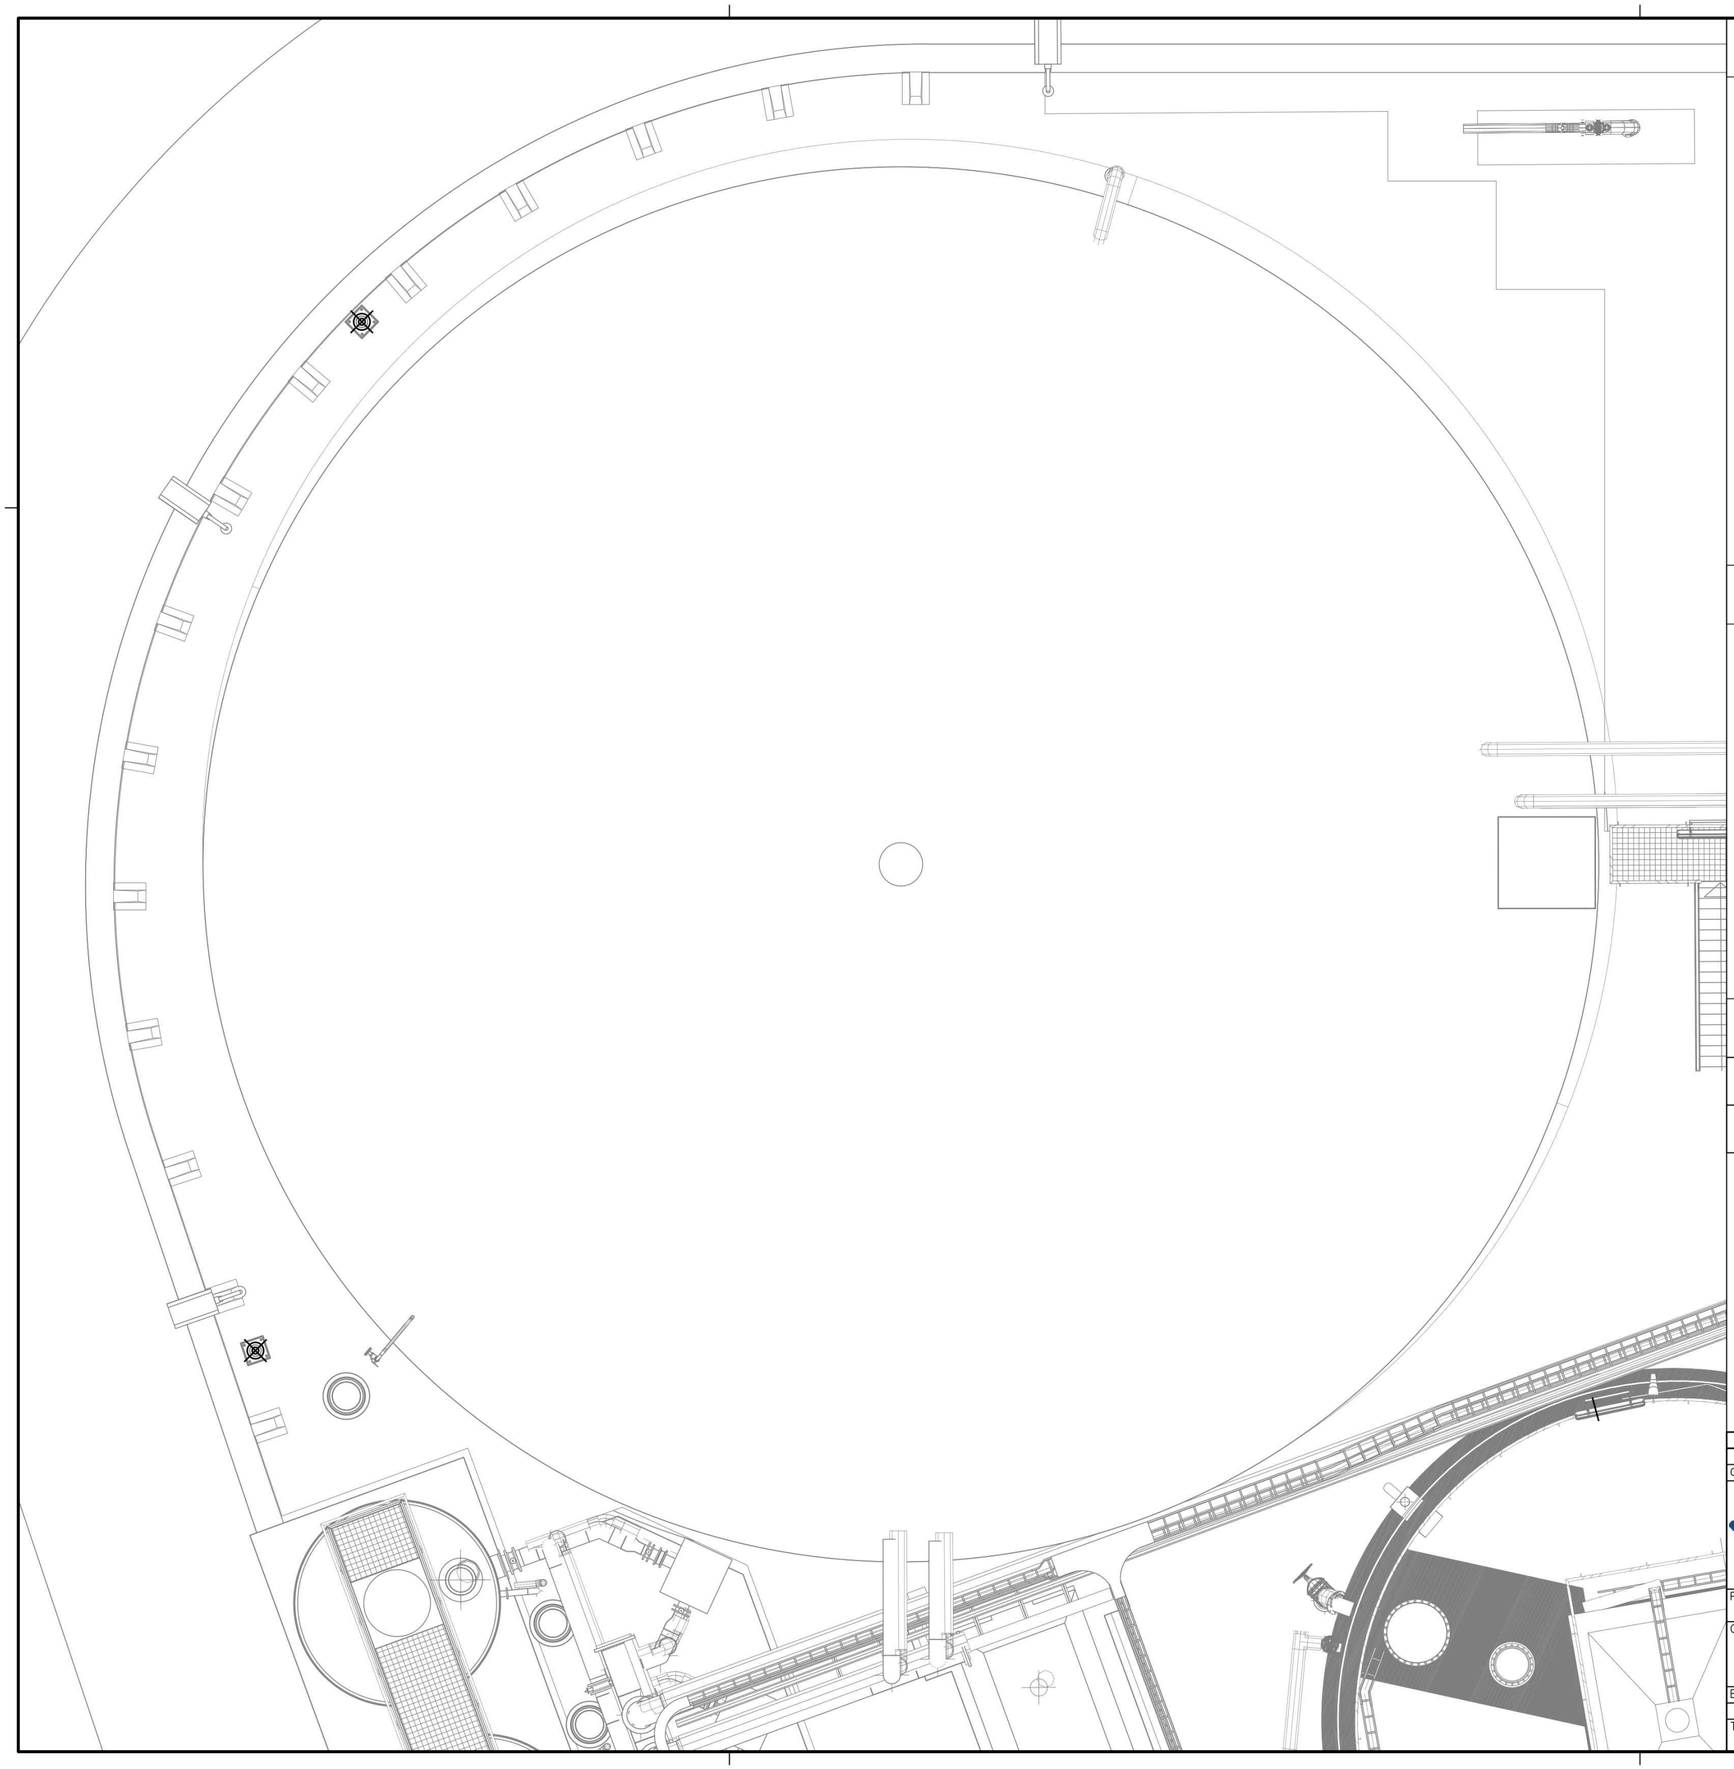


OPMERKINGEN:

1. TE GEBRUIKEN BLIKSEMBEVEILIGINGSKLASSE IS LPL4 (ZIE V.D. HEIDE RIE)
2. BLIKSEMBEVEILIGING MASTEN AAN TE SLUITEN OP TERREINAARDNET

LEGEND:

BLIKSEMBEVEILIGING MAST 17.5m
J. PRÖPSTER ARTIKEL NUMMER 920 706

REFERENTIEDOCUMENTEN:

DOCUMENT TITEL:	DOCUMENTNUMMER:
TERREINAARDING	25333_EIA_ELD_001

VIRO
1-12-2023
FOR CONSTRUCTION

Code:	Datum:	Getekend door:	Controle door:	Toezicht door:	Omschrijving:
B	18/10/23	DTR	BGT	–	COMMENTAAR INBEGREPEN
A	22/6/23	DTR	BGT	–	EERSTE VERSIE

Drents Overijsselse Delta
uw waterschap
Dokter van Deenweg 186–208
Postbus 60, 8000 AB Zwolle
Telefoon 088–2331200
www.wdodelta.nl

Adviseur/aannemer:
VIRO
the performance of technology
Newtonweg 3, 6101 WX Echt
Postbus 33, 6100 AA Echt
The Netherlands

Project: ECHTEN – SLIBVERGISTING

Omschrijving: SLIBOPSLAGTANK1
BLIKSEMBEVEILIGING (LPL4)

Status: TER GOEDKEURING
Fase: UO

Besteknummer: –
–

Schaal: 1:80

Formaat: A2
Wijz. B

Tekeningnummer: 25333_EIA_ELD_029

Blad: 001
Aantal: 001