


De Lingemeren
Parelsnoer langs de Linge
Landschapspark Installatieterrein | Inrichting

Landschapspark Installatieterrein
Na afronding van de zandwinning wordt het installatieterrein omgevormd tot een aantrekkelijk landschapspark voor omwonenden. De bestaande groenwal blijft behouden. Het wandelnetwerk wordt uitgebreid met nieuwe routes en ruimte voor sport en recreatie.

Aan de plas komen zandige aanlegoevers en een botenhelling voor omwonenden. Het park krijgt een parkachtige inrichting die aansluit bij het naastgelegen landgoed Lingedael, met een centraal amfitheater voor buitenactiviteiten.
Een bevaarbare kreek doorsnijdt het gebied en biedt een besloten natuur- en vaarervaring. De zuidoever wordt ingericht als vochtig natuurgebied. Daarnaast wordt ruimte gereserveerd voor een maatschappelijke functie, zoals dagopvang of een retraitevoorziening. De kreek maakt het gebied afsluitbaar en beheersbaar, wat bijdraagt aan de rust en sociale veiligheid.



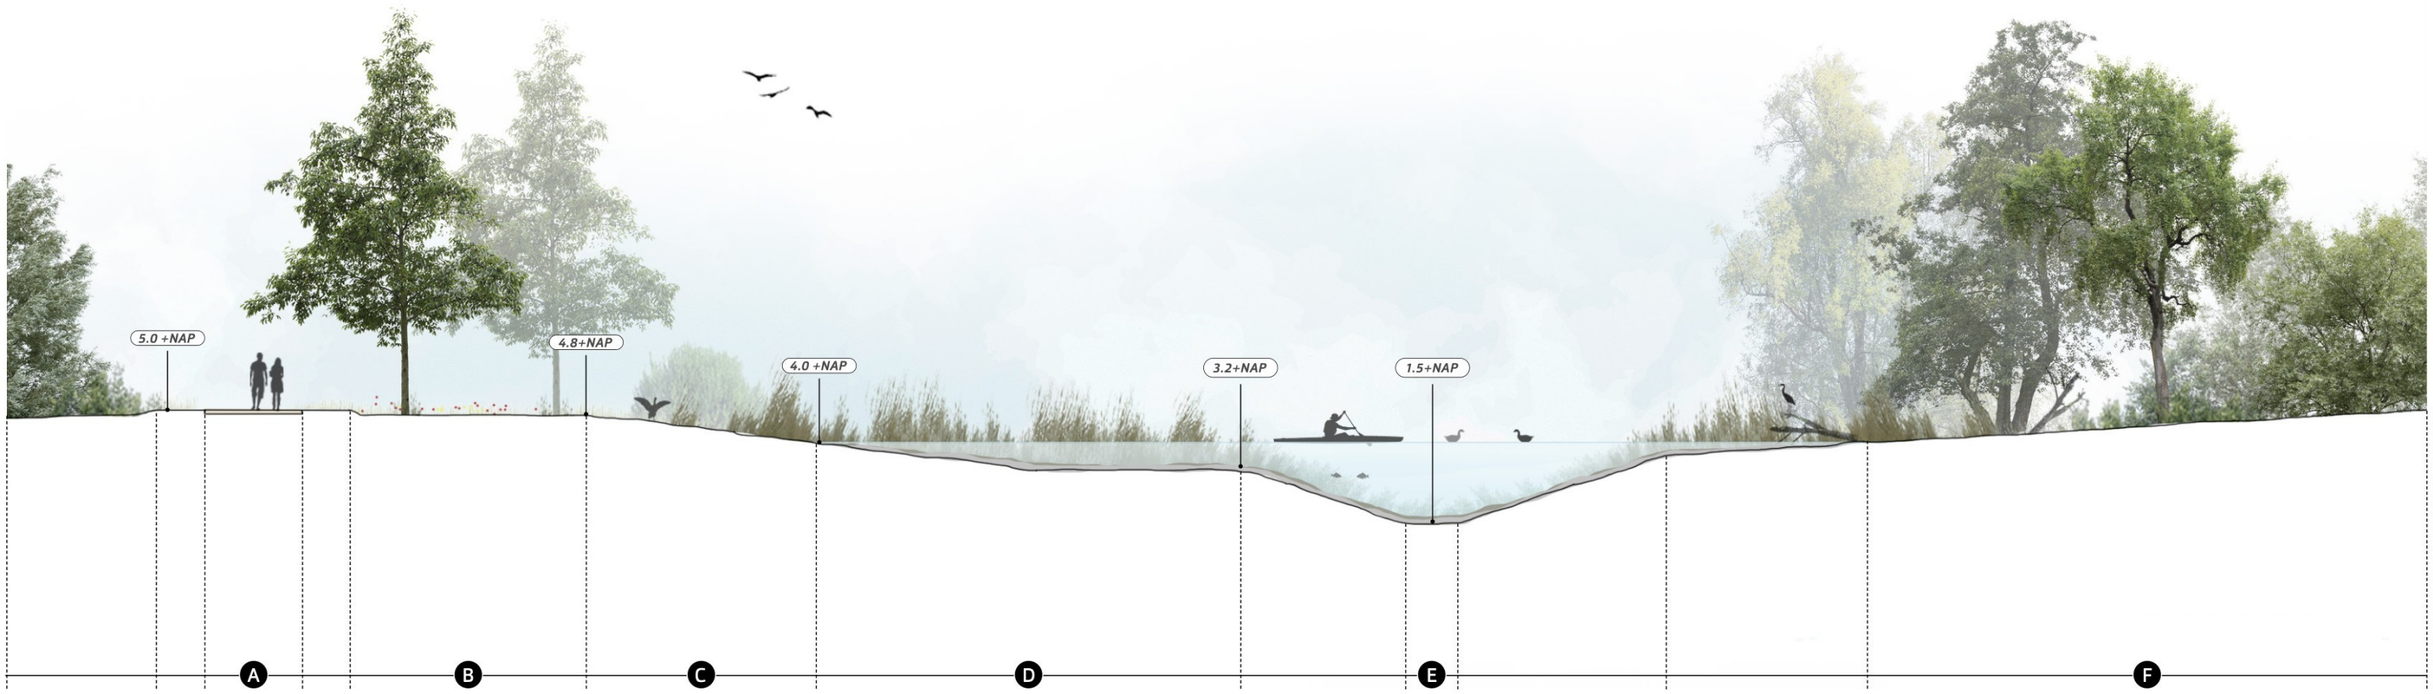


- A Wandelpad *(3 meter breed)*
- B Kruidenrijk gras
- C Oeverzone *(talud 1:8)*
- D Plas-dras oever
- E Bevaarbare "kreek"
- F Wilgenstruweel

De Lingemeren
Parelsnoer langs de Linge

Doorsnede "Kreek" | Installatieterrein



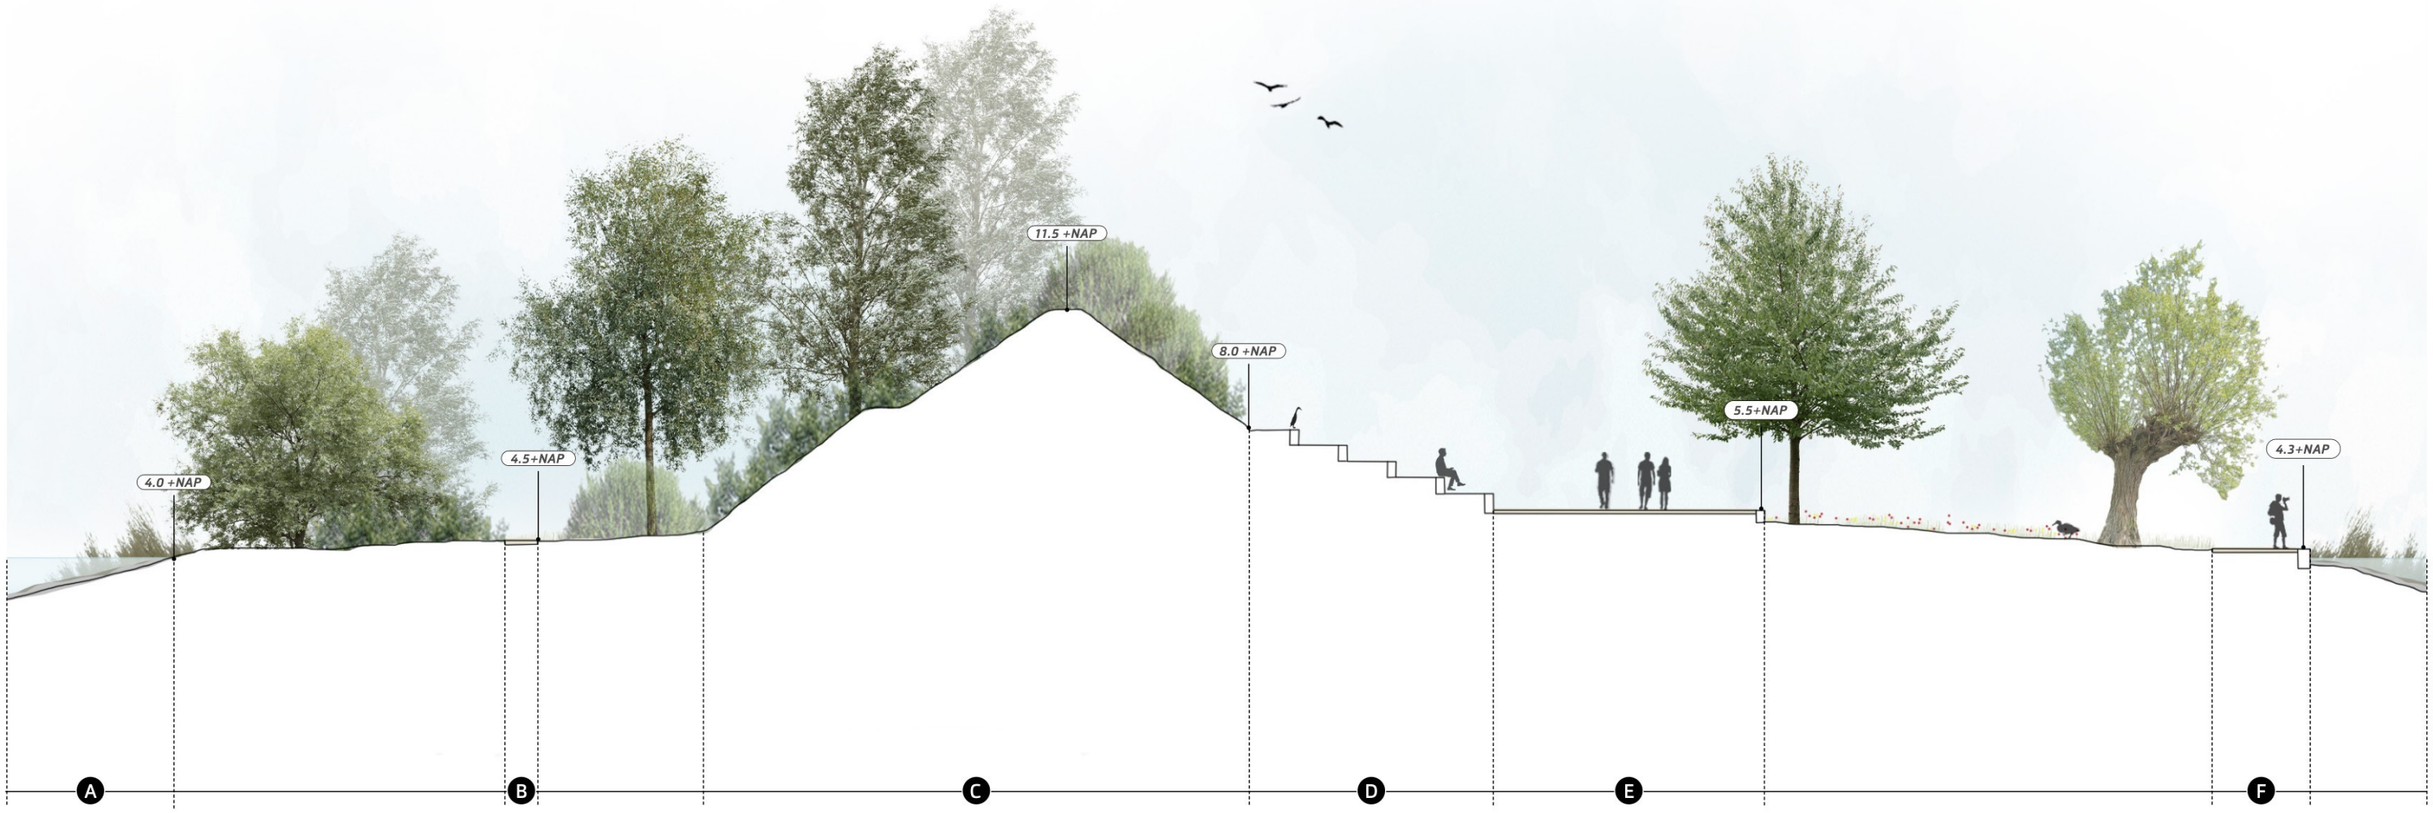

De Lingemeren
Parelsnoer langs de Linge

Doorsnede Amphitheater | Installatieterrein

- A Overgang naar diep water *(talud 1:4)*
- B Onderhoudspad
- C Bestaande groenwal *(talud 1:1.3)*
- D Amphitheater *(zitranden 40cm hoog)*
- E Podiumplein *(halfverhard)*
- F Wandelpad langs waterpartij