




PROFIEL 1-1
Schaal 1:50

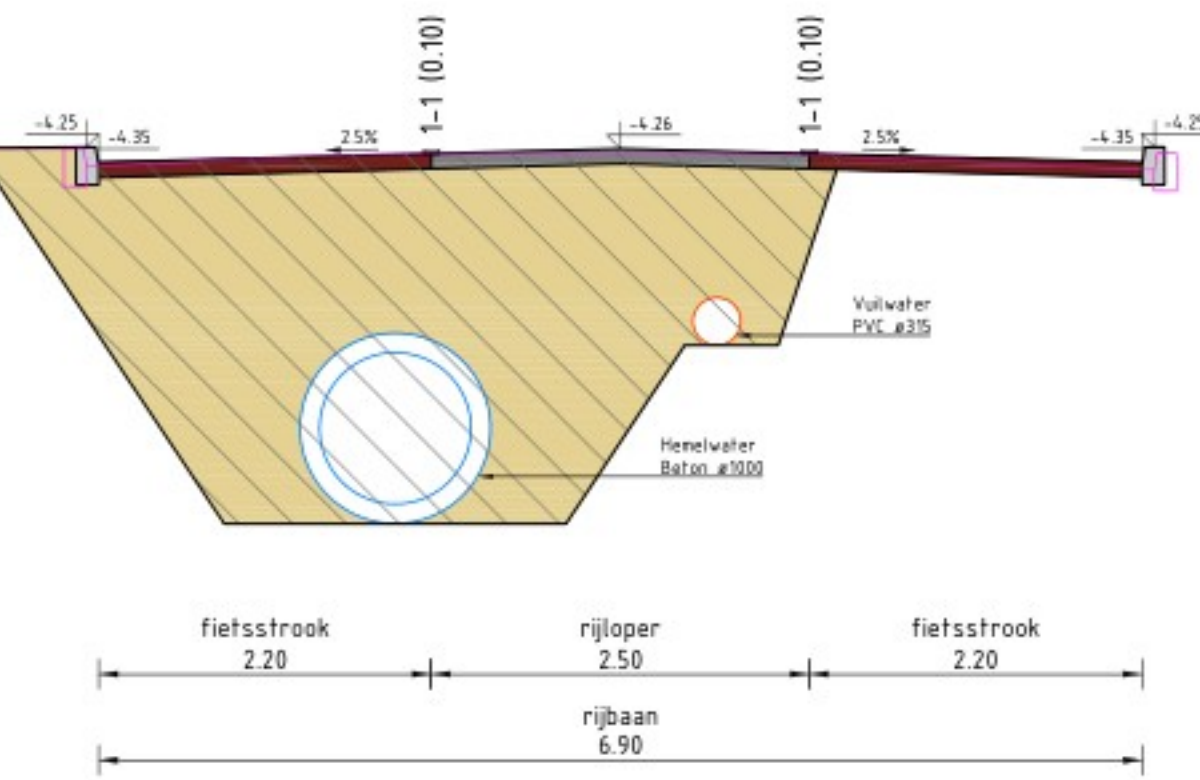


PROFIEL 2-2
Schaal 1:50

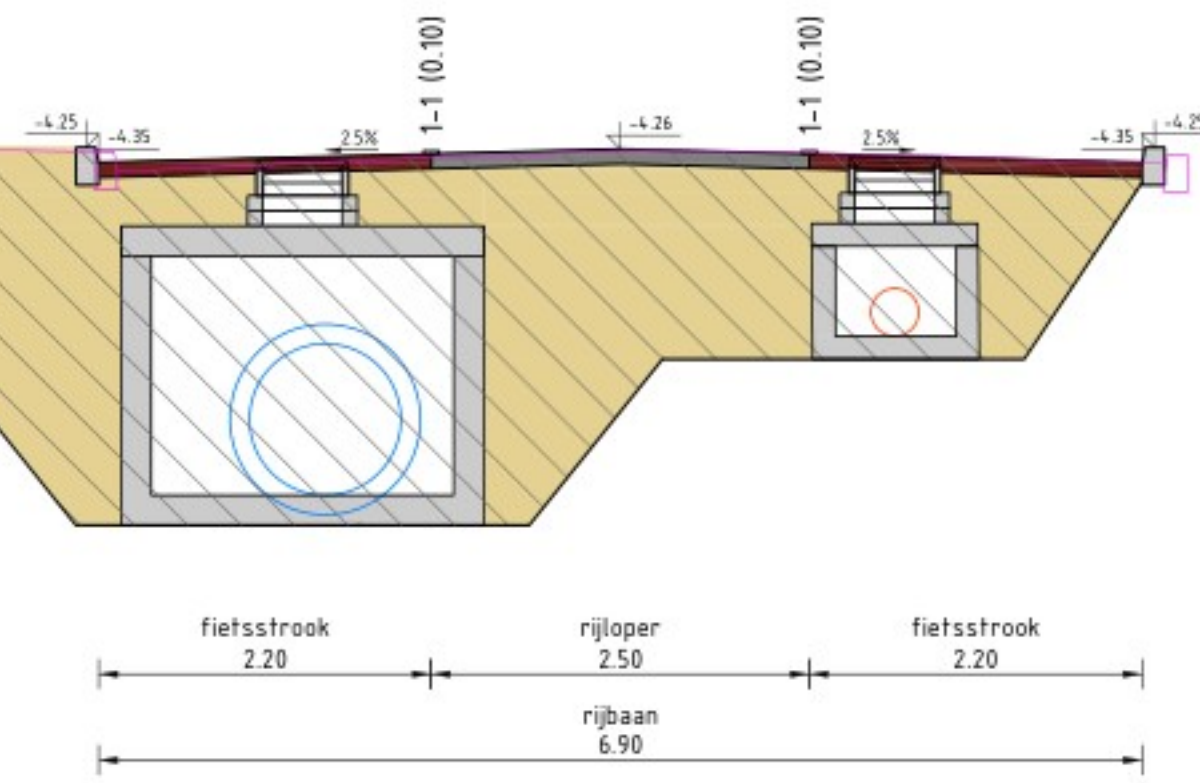


PROFIEL 3-3
Schaal 1:50

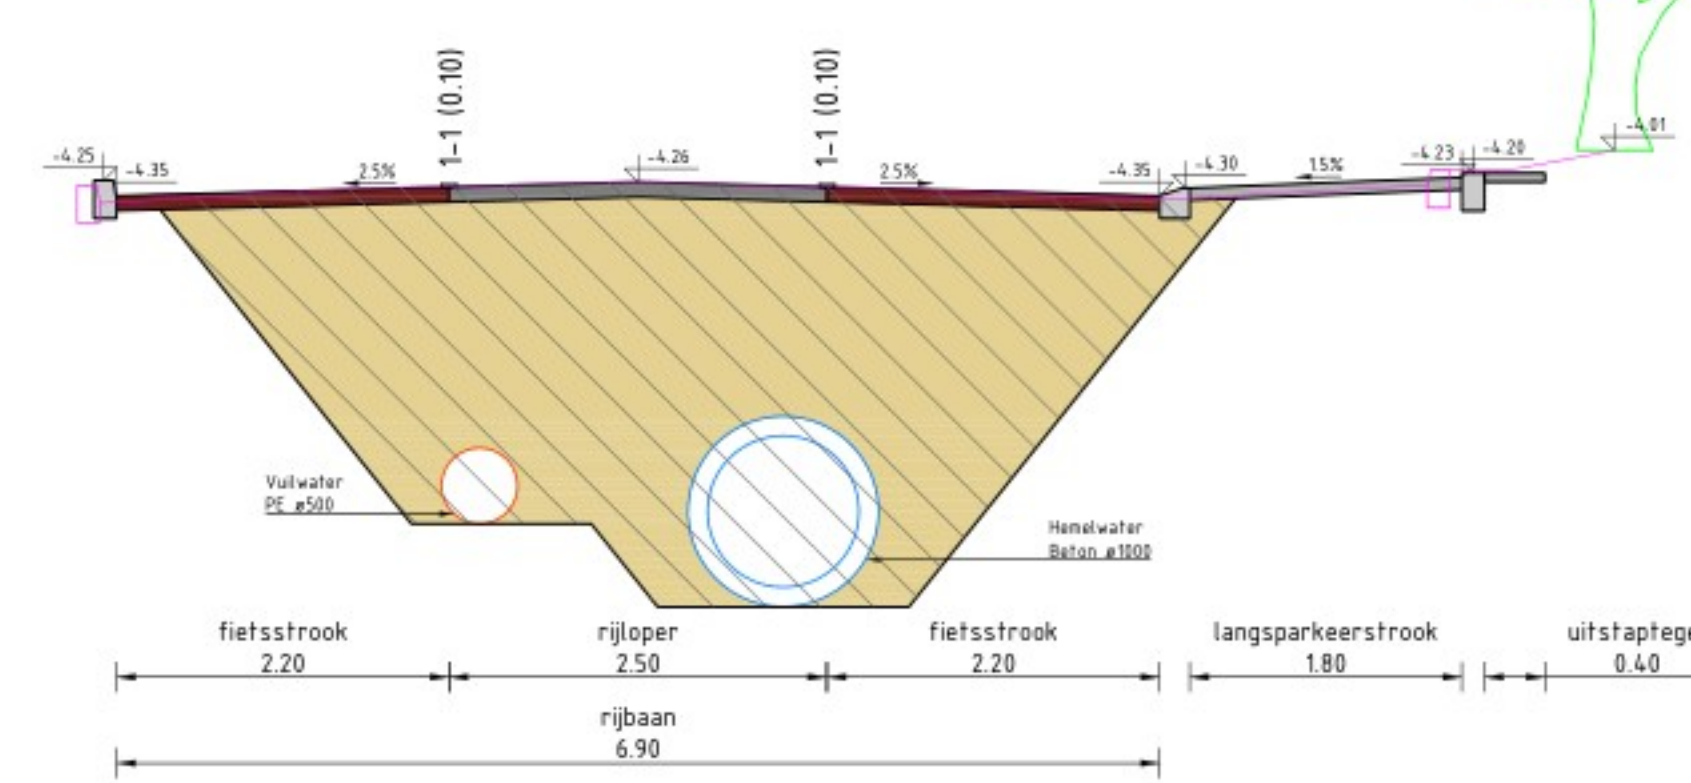


PROFIEL 4-4
Schaal 1:50

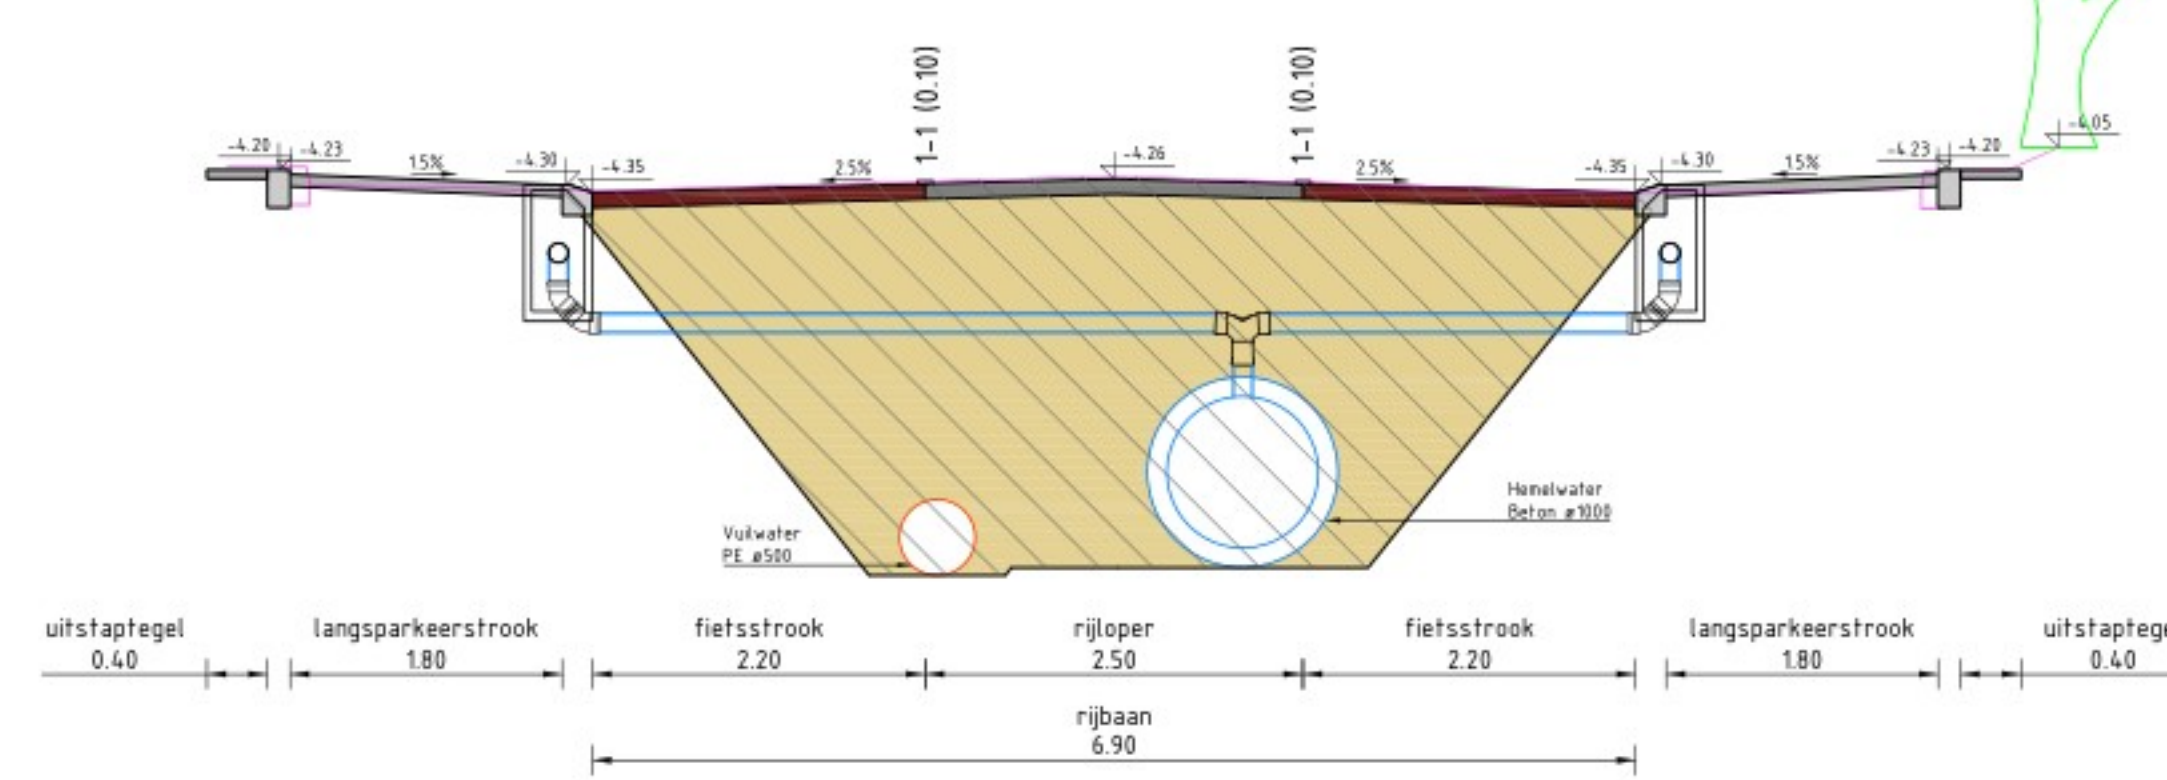

PROFIEL 5-5
Schaal 1:50

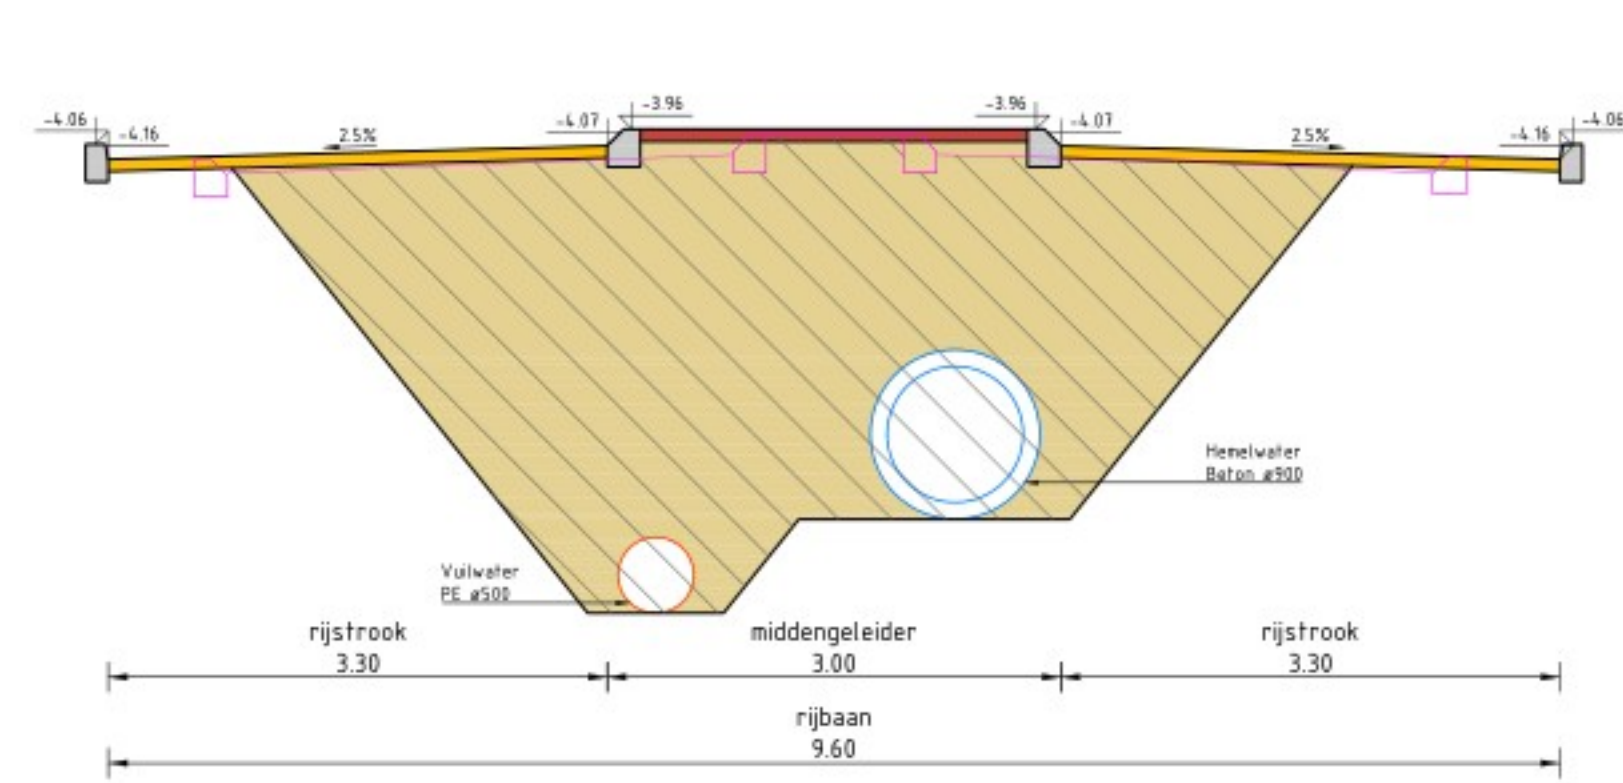

PROFIEL 6-6
Schaal 1:50

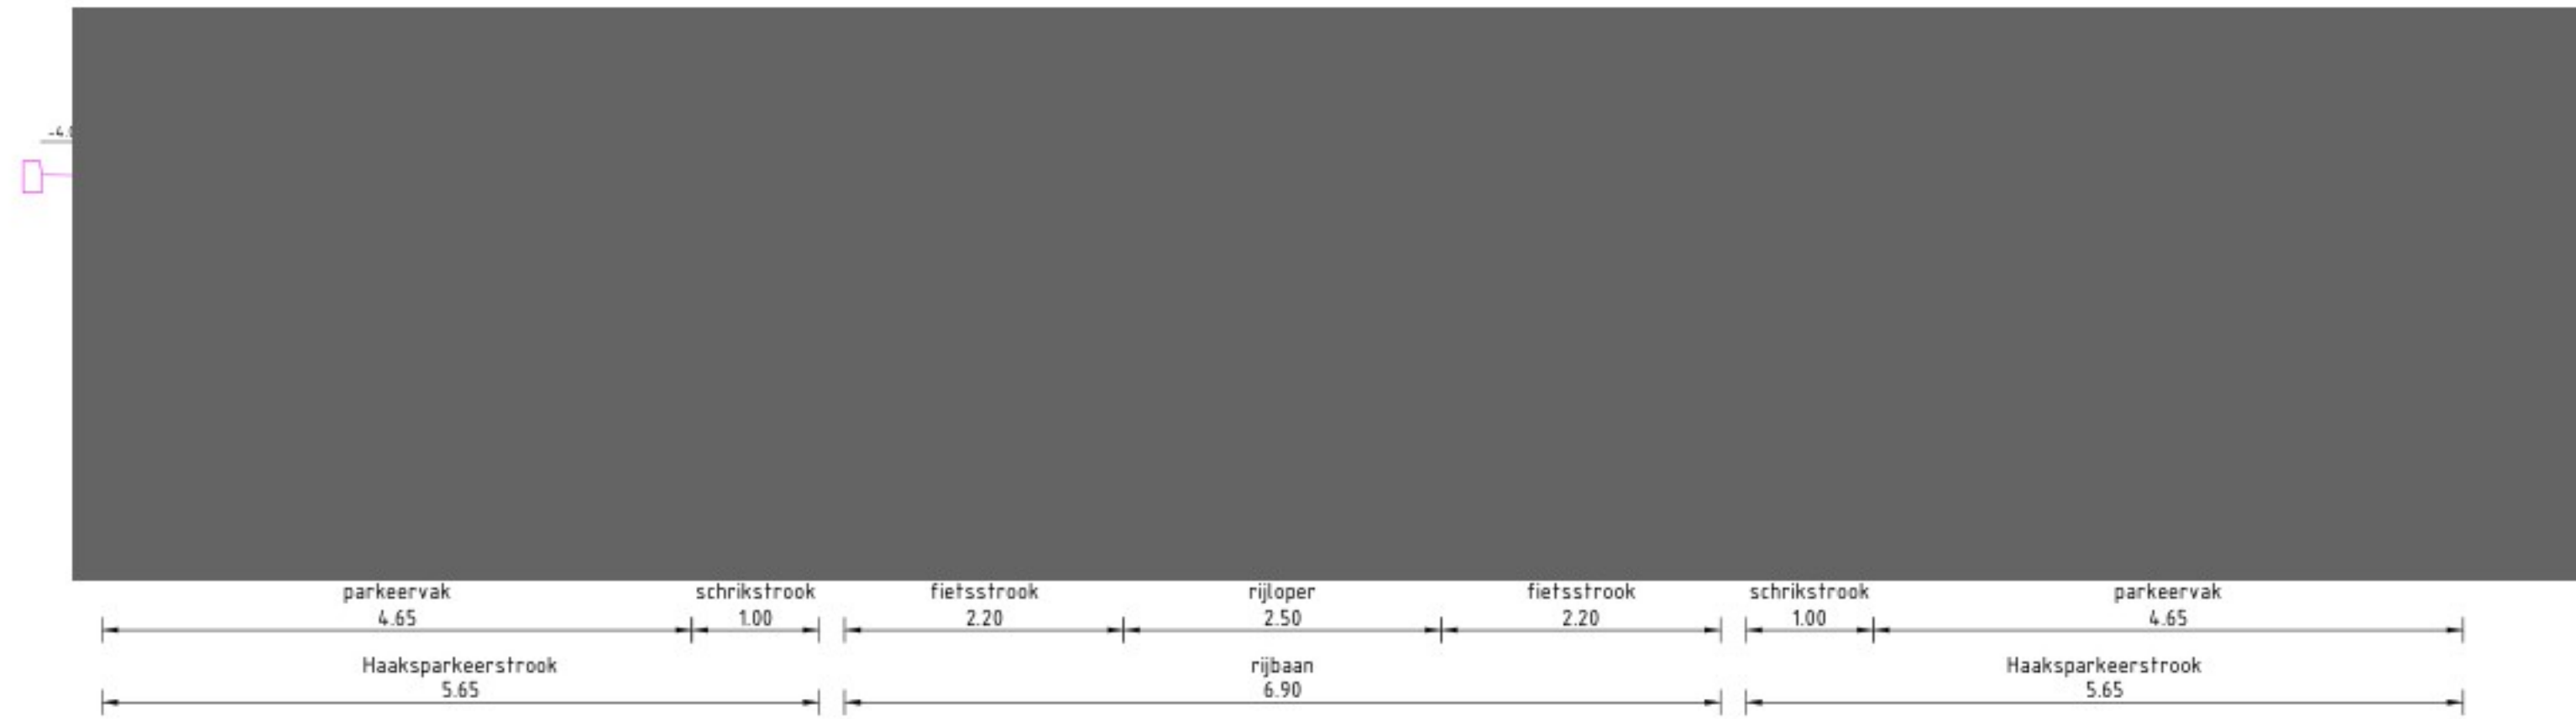

PROFIEL 7-7
Schaal 1:50