


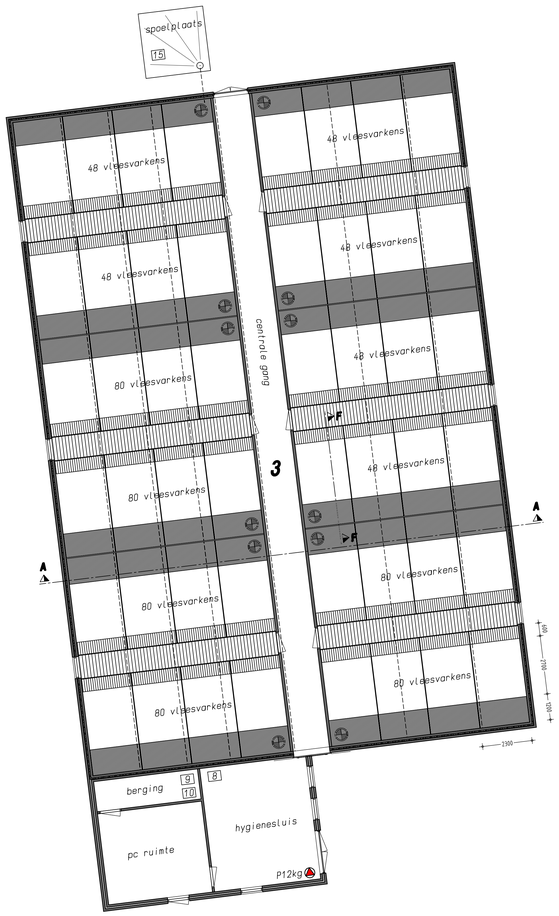


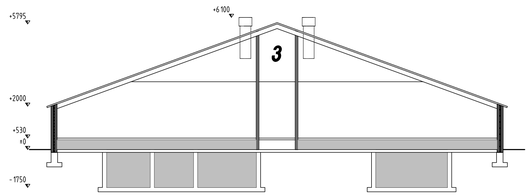


Doorsnede AA

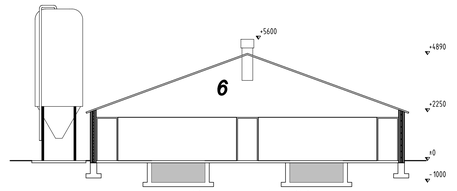


Doorsnede BB

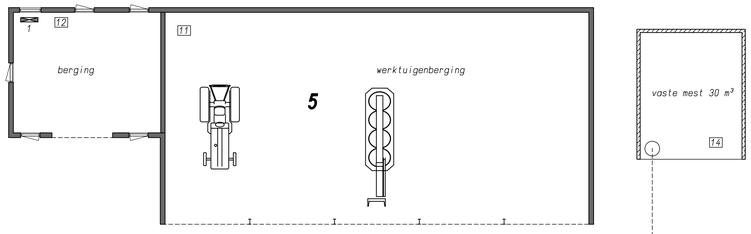


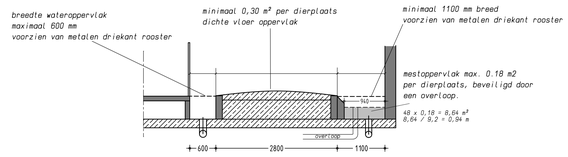



Doorsnede FF **BWL 2004.03.V1**

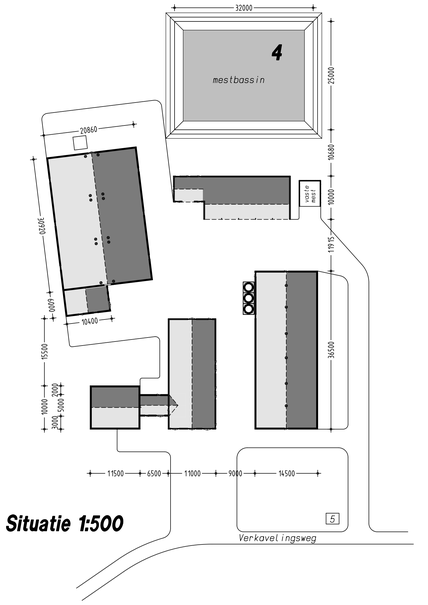

Situatie 1:500

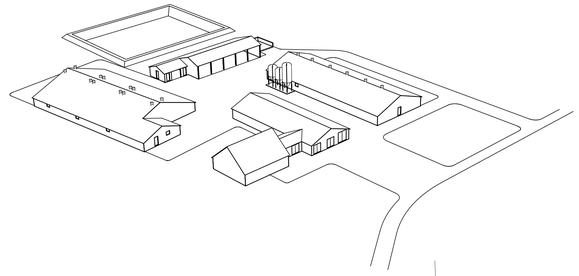

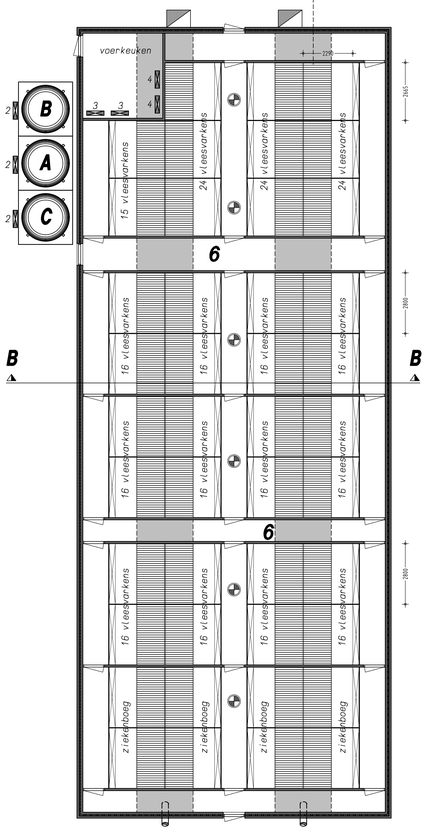

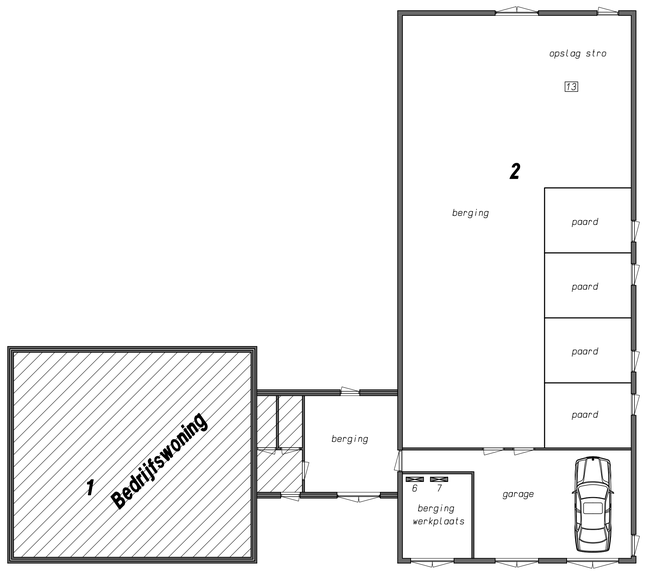



renvooi	KW p/st.	KW totaal		KW p/st.	KW totaal
1 Hogedrukreiniger		4	9 Opslag reinigingsmiddelen		
2 Vijzels 3 stuks	0,75	2,25	10 Opslag ontsmettingsmiddelen		
3 Pomp 2 stuks	1,5	3	11 Opslag oud ijzer		
4 Roerwerk 2 stuks	0,5	1	12 Opslag TL buizen		
5 Kadaverafhaalplaats (1:500)			13 Opslag stro en strooisel		
6 Compressor		2,8	14 Opslag vaste mest		
7 Handgereedschap		8	15 Spoelplaats		
8 Medicijnenkast					

A Voedersilo (polyester) 6 ton
B Voedersilo (polyester) 8 ton
C Voedersilo (polyester) 14 ton

Brandblussers 1 stuks
Traktor 80 PK = 59 KW

Gebouw/Afdeling: 1

functie	:	bedrijfswoning
dak	:	dakpannen
wanden	:	baksteen
vloer	:	beton
ventilatie	:	natuurlijke ventilatie
drijfmestk.inh.	:	n.v.t.
aantal ligpl.	:	n.v.t.

Gebouw/Afdeling: 2

functie	:	berging
dak	:	golfplaten
wanden	:	baksteen
vloer	:	beton
ventilatie	:	natuurlijke ventilatie
drijfmestk.inh.	:	n.v.t.
aantal ligpl.	:	4 paarden

Gebouw/Afdeling: 3

functie	:	vleesvarkensstal
dak	:	golfplaten
wanden	:	baksteen
vloer	:	beton
ventilatie	:	12x Ø45 à 0,35 KW = 4,2 KW
drijfmestk.inh.	:	500 m³
aantal ligpl.	:	768 vleesvarkens
groen label nr.	:	BWL 2004.03.V1

Gebouw/Afdeling: 4 situatie 1:500

functie	:	mestbassin
dak	:	zeil
wanden	:	zeil
vloer	:	zeil
ventilatie	:	natuurlijke ventilatie
drijfmestk.inh.	:	860 m³
aantal ligpl.	:	n.v.t.

Gebouw/Afdeling: 5

functie	:	werktuigenberging
dak	:	golfplaten
wanden	:	baksteen
vloer	:	beton
ventilatie	:	natuurlijke ventilatie
drijfmestk.inh.	:	n.v.t.
aantal ligpl.	:	n.v.t.

Gebouw/Afdeling: 6

functie	:	vleesvarkensstal
dak	:	golfplaten
wanden	:	baksteen
vloer	:	beton
ventilatie	:	6x Ø45 à 0,35 KW = 2,1 KW
drijfmestk.inh.	:	280 m³
aantal ligpl.	:	279 vleesvarkens
groen label nr.	:	

Dieraantallen per stal

stal nr.	Diercategorie	Code	Rav code	Aantal	m3
1:	Bedrijfswoning				
2:	Paarden		K 1	4	
3:	Vleesvarkens	GL		768	500
4:	Mestbassin				860
5:	Werktuigenberging				
6:	Vleesvarkens	TR		279	280

Totale kelderinhoud v/h bedrijf: 1640 m³

Situatie Kadastrale gemeente Lichtenvoorde
Sektie U nr: 4 - 5
Schaal 1:2000

opdrachtgever: Mariënvelde B.V.
Koolsweg 5
7136 JG Zieuwent
telefoon: 0544 - 351851

betreft: Wet Milieubeheer (wijziging inrichting)
Locatie: Verkavelingsweg 2/2a in Zieuwent

handt.:

Contactpersoon:
Telefoon : 0573 - 288806
Fax : 0573 - 288890
E-mail : s.hoochantink@forfarmers.eu

schaal: 1:100	formaat: A 0	datum :	24-11-2010
get. :	tek.nr.: MV 1	d.d.gew.:	30-06-2011

bouwkundig 3D ontwerp- en adviesburo
agrarische sector
dorpsstraat 4a, 7156 ll beltrum
www.bouwburo-AR.nl
tel.0544 481356
fax 0544 482342
info@bouwburo-ar.nl

Tekeningen en adviezen van Bouwburo AR zijn gemaakt op basis van de meest actuele kennis en ervaringen uit onderzoek en praktijk. Bouwburo AR is niet aansprakelijk voor schade die ontstaat door toepassing en uitvoering van deze tekeningen en adviezen.
© Copyright Bouwburo AR