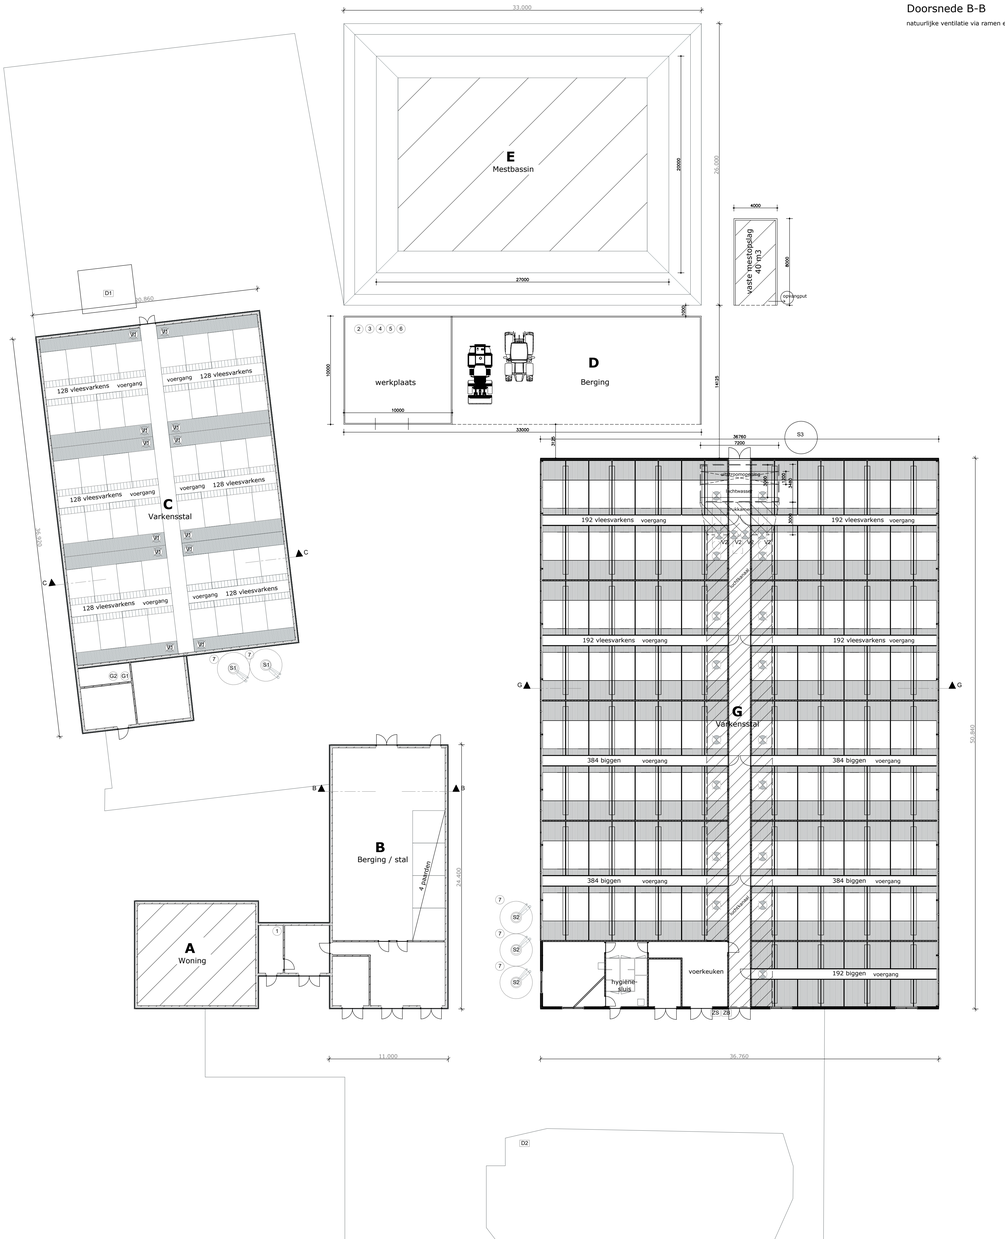


Doorsnede B-B

natuurlijke ventilatie via ramen en deuren


Doorsnede C-C

mechanische ventilatie via dakventilatoren

Doorsnede G-G

GEGEVENS CHEM. LUCHTWASSER 95% (STAL G)

type CW 2007.05.V1 (95%)
capaciteit 104.640 m3/uur
pakkethoogte 0,6 meter
druppelvanger dikte in meter
inhoud waterbak circa 7,60 m3
ultrieele snelheid 1,43 m/sec. (vert.)
uitstroomhoogte 10,243 meter
uitstroek oppervlakte 8,64 m2

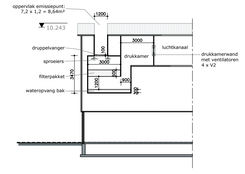

Detail tekening luchtwasser stal G

Totaal bedrijf

Benaming	Aantal/eenheid
Inhoud mestkelders	3725 m³
Inhoud bassin	860 m³
Inhoud vaste mestopslag	40 m³
Vleesvarkens	1536 stuks
Biggen	1728 stuks
Paarden	4 stuks

Legenda gebouwen


NR	Benaming	Dier aantallen	RAV-code	m3 opslag mest
A	Woning			
B	Berging / stal	4 paarden	HL1.100	
C	Varkensstal	768 vleesvarken	HD5.9.1.2	500 m3
D	Berging/ werkplaats			
E	Mestbassin			860 m3
G	Varkensstal	768 vleesvarkens 1728 genp. biggen	HD5.100 (OW 2007.05.V1 + LW2.5) HD1.100 (OW 2007.05.V1 + LW2.5)	3225 m3

Renvooi

NR	Symbool	Benaming	Aantal	Vermogen/inhoud
Apparatuur				
1	1	CV-ketel	1	1 kw
2	2	Hogedrukreiniger	1	1 kw
3	3	Diverse handgereedschappen	1	0,5 kw
4	4	Compressor	1	0,5 kw
5	5	Lasapparaat	1	1,5 kw
6	6	Haakse slijper	1	0,5 kw
7	7	Voervijzel	5	0,5 kw
Diverse				
D1	D1	Spoelplaats	1	
D2	D2	Kadaverophaalplaats	1	-
ZB	ZB	Zuigbuis mest	1	-
ZS	ZS	Zuigbuis spuiwater	1	-
Grondstoffen en producten				
G1	G1	Diergeneesmiddelenkast	1	
G2	G2	Reinigings-ontsmettingsmiddelen	1	150 liter
S1	S1	Silo krachtvoer	2	10 ton
S2	S2	Silo krachtvoer	3	15 ton
S3	S3	Silo spuiwater	1	50 m3
Rijtuigen				
R1		Shovel	1	25 kw
R2		Tractor	1	75 kw
Ventilatie				
V1	V1	Ventilator	12	1,5 kw @ 500
V2	V2	Ventilator	4	1,1 kw @ 920

N
W O
Z

Gemeente : Oost Gelre
Kadastrale gemeente : Lichtenvoorde
Sectie : U
Sectienummer : 5, 263 & 264
Schaal : 1:1000

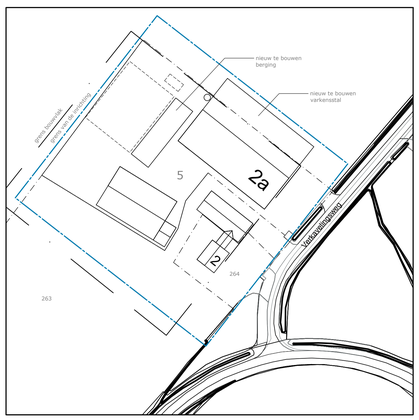

LOCIS ADVISEURS
Groten Bos 3
7131 NW Lichtenvoorde
Tel: 0315 - 82 01 00
Internet: www.locisadviseurs.nl

Projectomschrijving: Actualiseren milieusituatie		Datum:	23-04-2026
		Wijzigingsdatum 1:	
		Wijzigingsdatum 2:	
Fase: Indienen	Onderwerp: Milieutekening	Wijzigingsdatum 3:	
		Wijzigingsdatum 4:	
Locatie: Verkavelingsweg 2 & 2a 7136 JH ZIEUWENT		Schaal:	1:200
		Adviseur / tekenaar:	RTP
Opdrachtgever: Beheer B.V. Koolsweg 5 7136 JG ZIEUWENT		Formaat: A0	
		Tekeningnummer: 26-1713-M01-TOEBES	

Deze tekening mag alleen vermenigvuldigd en/of aan derden verstrekt worden met toestemming van Locis Adviseurs.