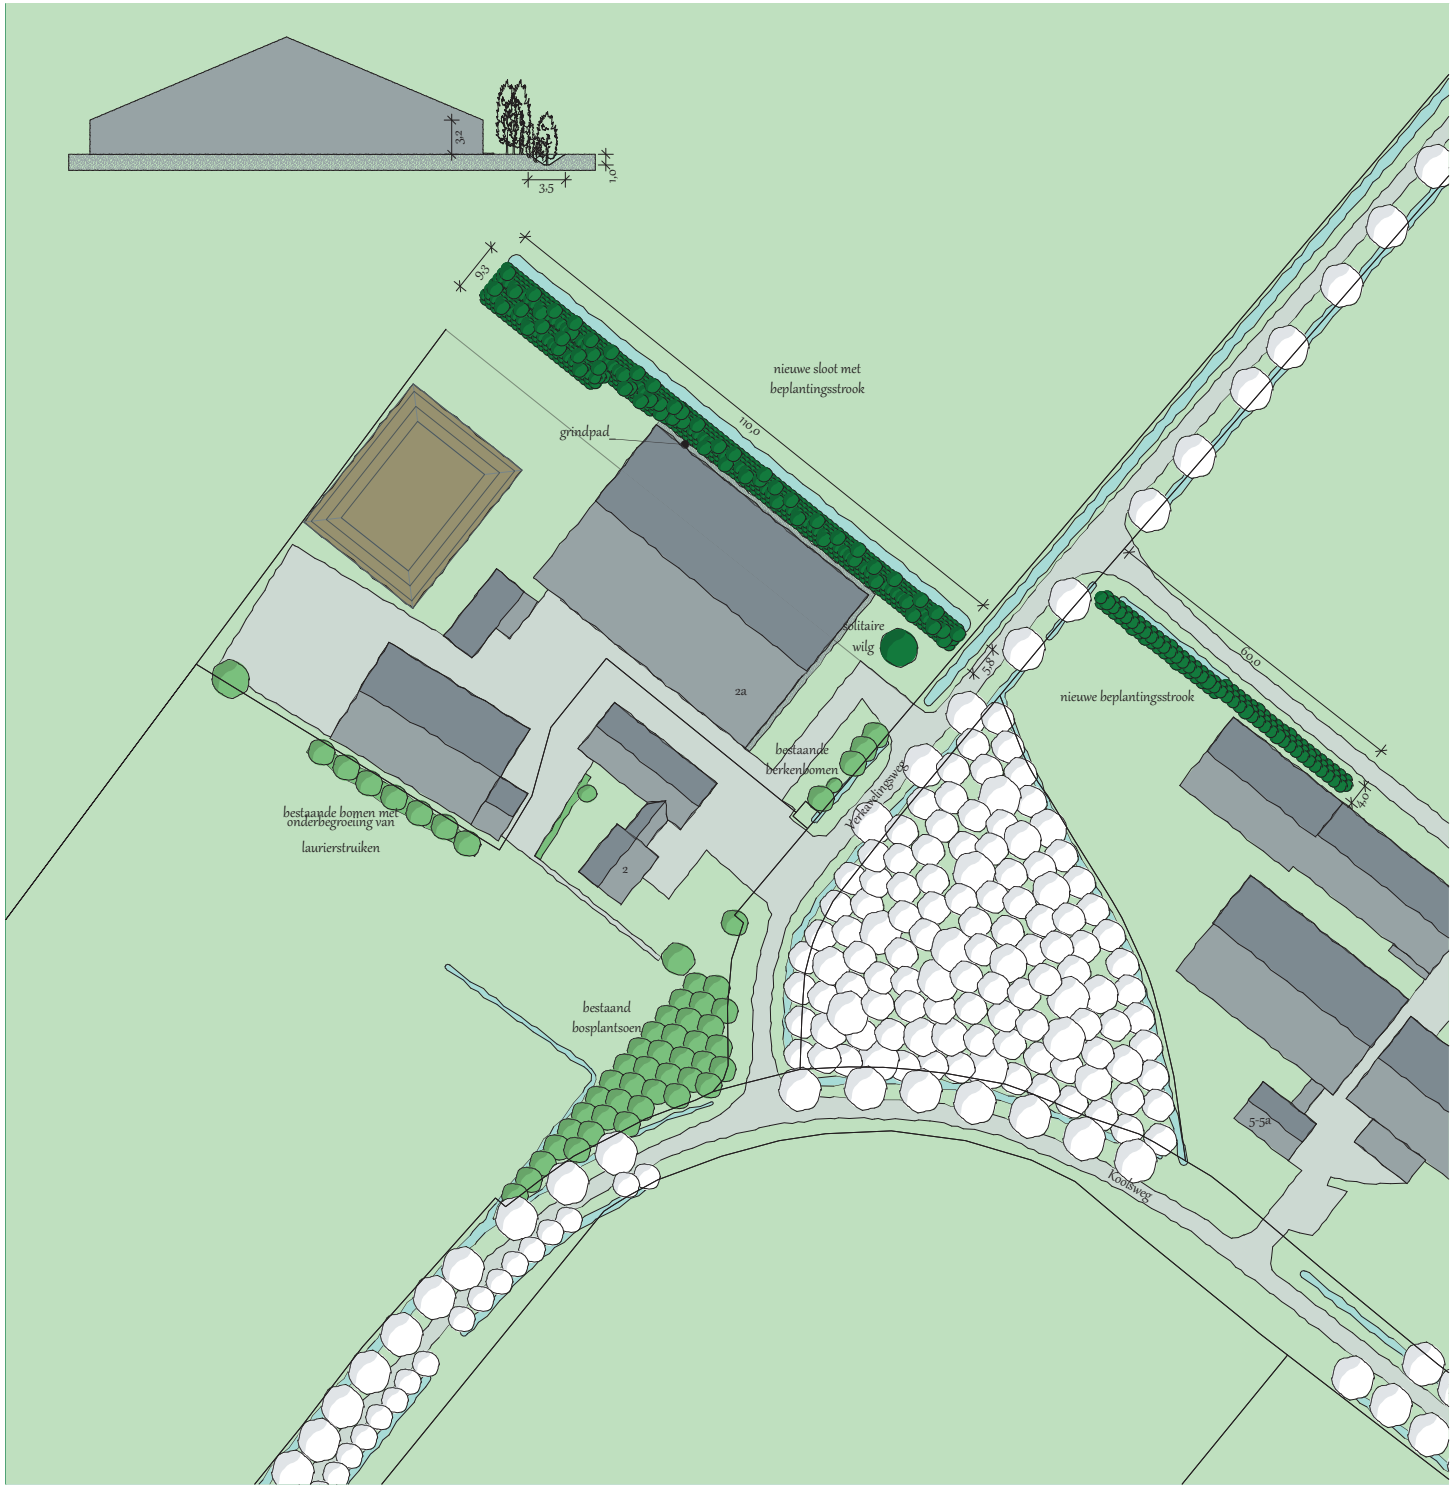


Legenda

- bebouwing
- mestopslag
- terreinverharding
- greppels/sloten
- bestaande beplanting buiten het perceel
- bestaande beplanting binnen het perceel
- nieuwe beplanting binnen het perceel

Beplanting

Driehoeksverband
Plantafstand 1,25x1,25m

Nieuwe sloot met beplantingsstrook
Sloot, 1 rij
Els
Wilg

Talud, 3 rijen
Hulst
Krent

Tot grindpad, 3 rijen
Populier
Hulst
Berk
Hazelaar

Nieuwe beplantingsstrook
3 rijen
Els
Wilg
Populier
Berk

Situatie

Kad. gemeente: Lichtenvoorde
Sectie: U nr: 004, 005
Schaal: 1:1000

N

Agrifirm (Exlan Advies)
T: 088 488 29 29
@: exlanadvies@agrifirm.com

S-00

Status:
Definitief

Datum:
28-02-2024

Opdrachtgever:
Toebes Beheer B.V.
Koolsweg 5
7136 JG Zieuwent

Project:
Nieuwbouw: Varkensstal
Locatie: Verkavelingsweg 2,
te Zieuwent

Projectnummer:
EX-19-1023

Fase:
Aanvraag omgevingsvergunning

Schaal:
1:1000

Formaat:
A3

agrifirm