




VOORGEVEL

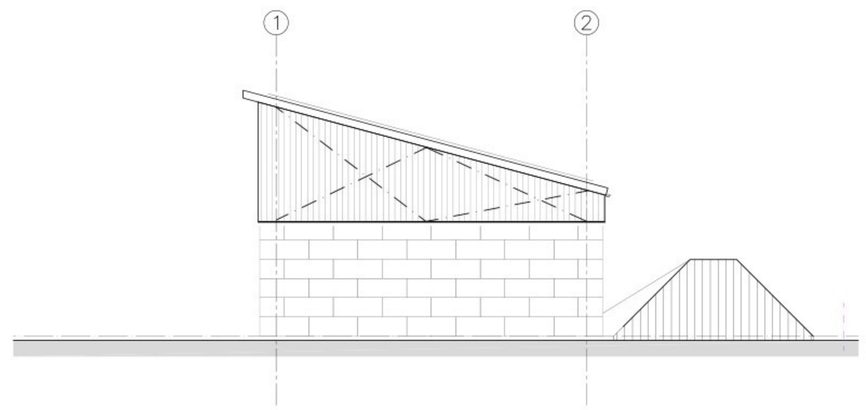

RECHTER ZIJGEVEL

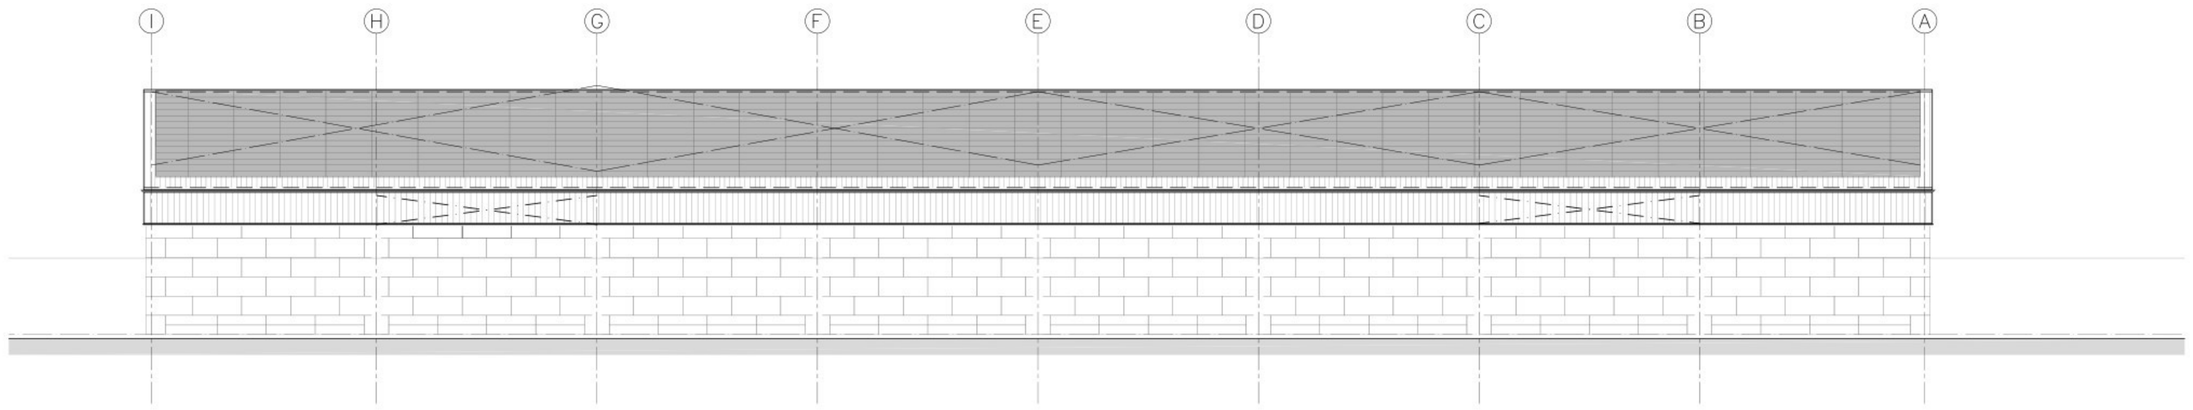

ACHTERGEVEL

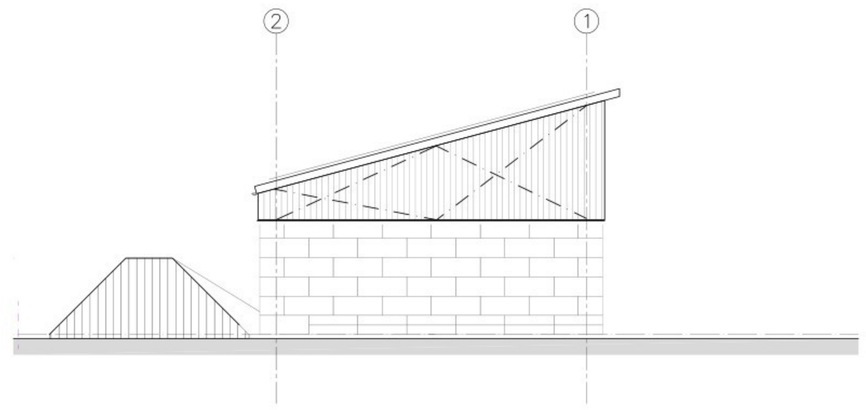

LINKER ZIJGEVEL

DISCLAIMER

-Deze tekening (en beeldrecht) blijft eigendom van Van Hooft Architecten vermenigvuldiging of verstrekking aan derden is zonder onze schriftelijke goedkeuring niet toegestaan.
-De tekeningen zijn primair vervaardigd voor het aanvragen van de "Omgevingsvergunning activiteit Bouwen", en zijn met de grootste zorgvuldigheid voor dat doel vervaardigd. Indien deze tekeningen worden gebruikt voor de uitvoering van de bouwwerkzaamheden, moeten deze door de aannemer, eventueel in overleg met de opdrachtgever grondig worden gecontroleerd, zodat onduidelijkheden of fouten vooraf in overleg met de architect en de constructeur kunnen worden hersteld. De verantwoording hiervoor ligt bij de aannemer.

ALGEMEEN

-De aannemer dient voor de aanvang van de bouw of fabrikage elementen de maatvoering te controleren (en indien nodig aan te passen) en ter inzage voor te leggen aan desbetreffende gemeente.
-Alle door derden aangeleverde stukken welke door ons op tekening verwerkt zijn, vallen onder verantwoordelijkheid van deze derden.

GELIJKWAARDIGHEID

Aan een in het 2e tot en met het 9e hoofdstuk gesteld voorschrift van het bouwbesluit 2012 dat moet worden toegepast om te voldoen aan een met betrekking tot een bouwwerk of een gedeelte daarvan gestelde eis, behoeft niet te worden voldaan, voorzover anders dan door toepassing van dat voorschrift het bouwwerk of het betrokken gedeelte daarvan ten minste dezelfde mate van veiligheid, bescherming van de gezondheid, bruikbaarheid, energiezuinigheid en bescherming van het milieu biedt, als is beoogd met het betrokken voorschrift.


GELDENDE ALGEMENE VOORSCHRIFTEN

-Riolering volgens NEN 3215/ NPR 3216
-Hemelwaterleidingen volgens NEN 7016
-Brandveiligheid volgens NEN 6082


AFWERKINGSSTAAT:	MATERIAAL:	KLEUR:
Gevels: muren	verticale stalen profielplaat betonblokken	donker grijs natuurlijk (grijs, zo donker mogelijk)
Dak: dakbedekking	stalen profielplaat	donker grijs
gaten	aluminium gestrokken	donker grijs
kokers	aluminium	natuurlijk
Overige: windveer	staal	natuurlijk donker grijs

CONSTRUCTIE: Constructiebureau Lamers en Visser
REFERENTIE: 23-117_LEV_UO DATUM: 29-06-2023
TEL.NR.: 073-5475803

ALLE MATEN IN MILLIMETERS
MAATVOERING EN AANTALLEN TE CONTROLEREN

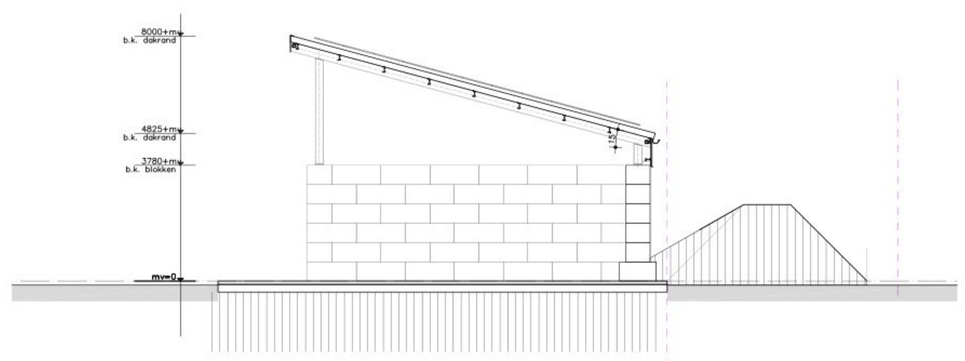


DOORSNEDE AA

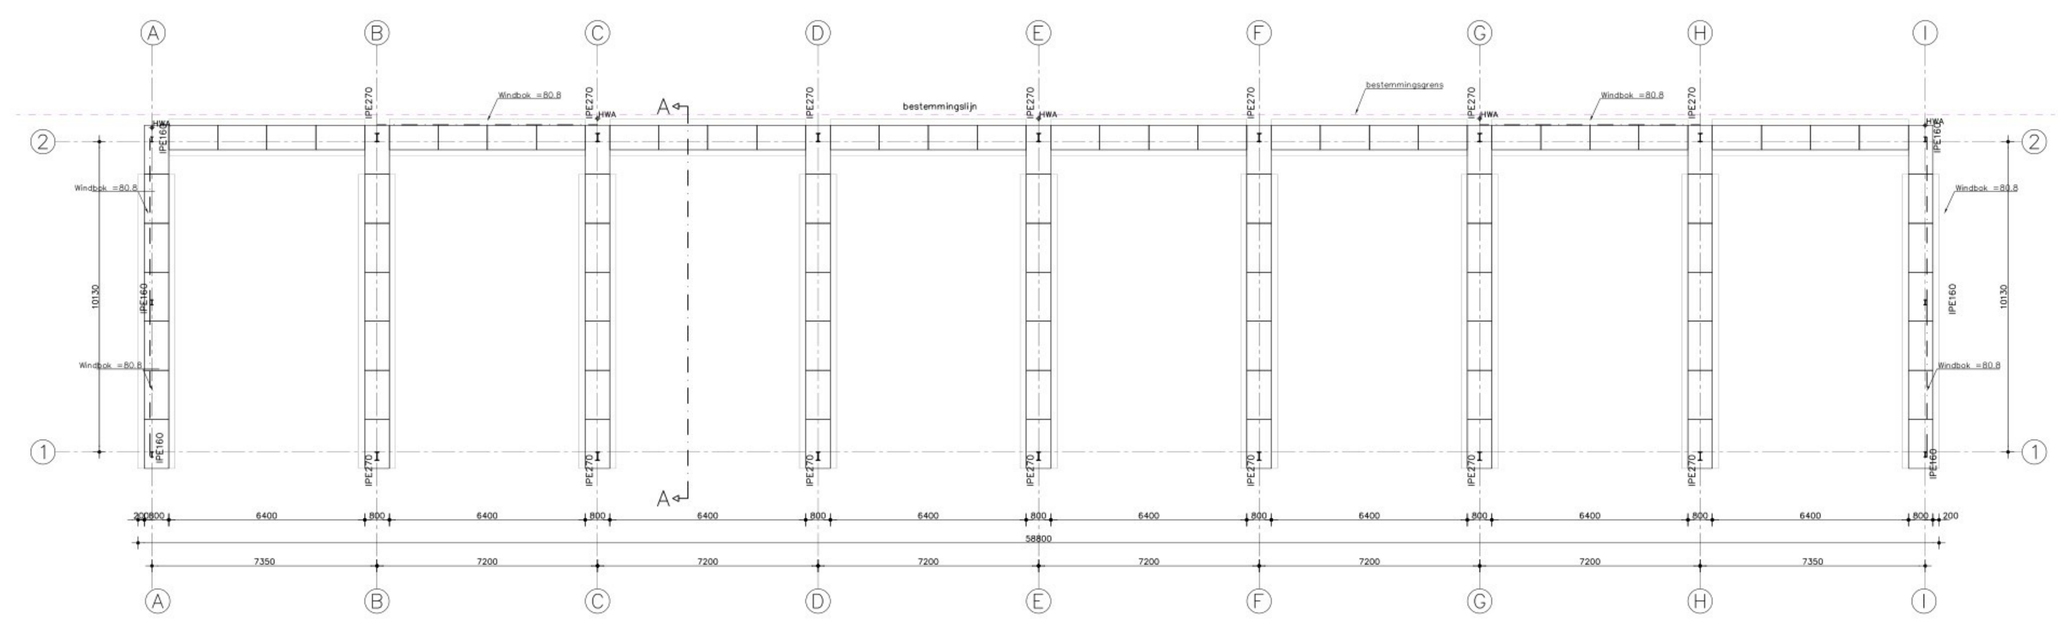

SITUATIE:

Gemeente : Eersel
Sectie : D
Nummer : 4783 - 798 en 4848 (pas)
Schaal : 1:1000

nr.	Gebouw/bouwwerken	Status
1	Kaploods	Nieuw te bouwen
2	Bestaande bedrijfswoning	Handhaven
3	Bestaande loods	
4	Inrit/ schuifpoort	Inrit verplaatsen/ schuifpoort nieuw
5	Inrit	Inrit verplaatsen
6	Permanente blokkenwand	Nieuw
7	Waterbasin	Nieuw
8	Schutting hardhout verticale delen	Nieuw
9	Lichtmast (verdeeld over terrein)	

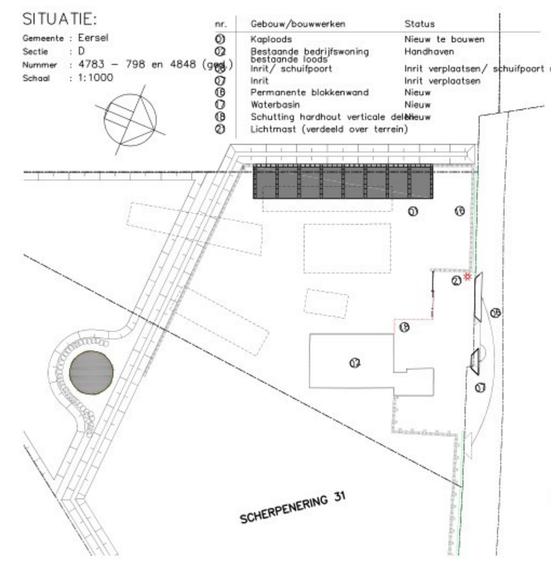

Plan voor het bouwen van een kaploods aan de Scherpenering 31 te Wintelre 0025-6

BLAD NR.: TAB-01

OPDRACHTGEVER: Van Berkel Biomassa & Bodemproducten BV
Mariniersstraat 4
5405 BG Uden
TELEFOON: 0413-310453
E-MAIL: info@vanberkelgroep.nl
GSM nummer:

DAT.: 26-09-2023 GE
GEW.: 23-12-2025

SCHAAL: 1:100
FORM: A0

ACT. BOUWEN KAPLOODS

van Hooft architecten
Kapelstraat 19 5466 PA Eerde tel. 0413-365371 algemeen@vh-a.nl www.vh-a.nl