
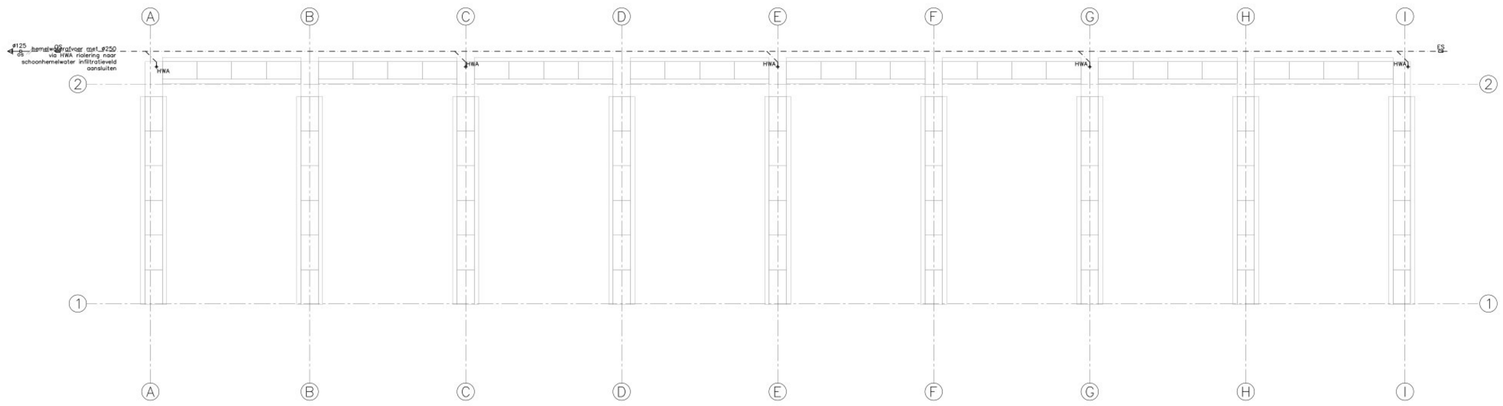



FUNDERING/RIOLERING/BEGANE GRONDVLOER (principe)

–Betreft een principeschema.

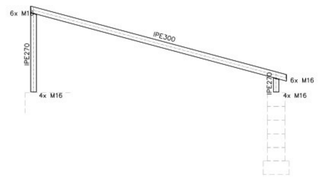


STALEN SPANT B t/m H (principe)

–Volgens opgave constructeur

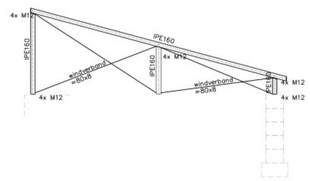


STALEN SPANT A en I (principe)

–Volgens opgave constructeur

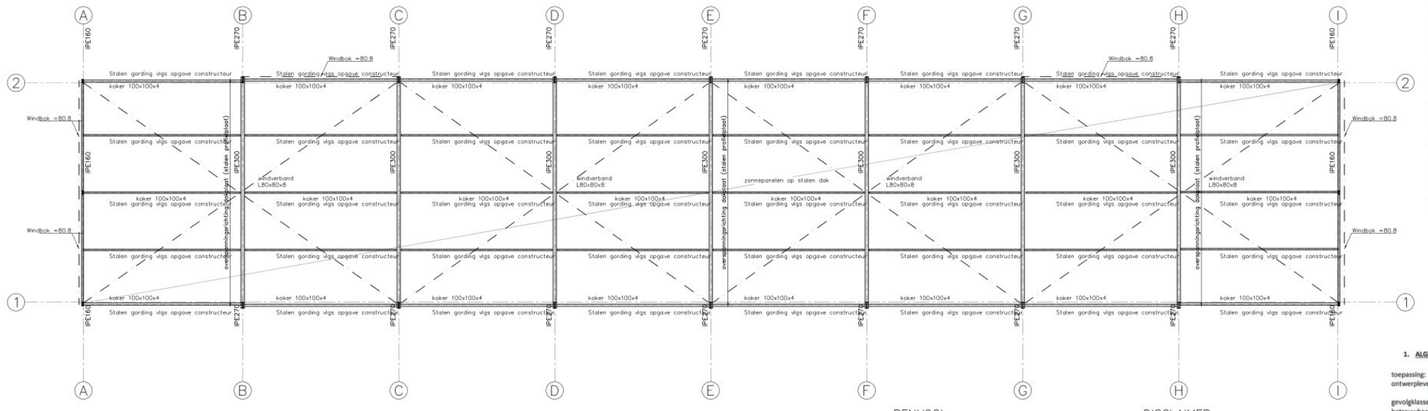

KAPPLAN (principe)

–Betreft een principeschema.

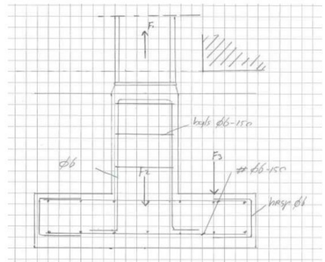

FUNDRINGSDETAIL TPV KOLOM
1:10

ALLE MATEN IN MILLIMETERS
MAATVOERING EN AANTALLEN TE CONTROLEREN

RENVOOI

RIOLERING
ES = eindstuk
OS = ontstoppingsstuk

SCHOON WATER
HWA = hemelwaterafvoer ø100

CONSTRUCTIEF
o.r. = overspanningsrichting

HEMELWATERAFVOER

–HWA via het HWA riolering naar schoon hemelwater infiltratieveld
–Dimensioneringen, positionering en uitvoering vlgs installateur

DISCLAIMER

–Deze tekening (en beeldrecht) blijft eigendom van Van Hooft Architecten vermenigvuldiging of verstrekking aan derden is zonder onze schriftelijke goedkeuring niet toegestaan
–De tekeningen zijn primair vervaardigd voor het aanvragen van de "Omgevingsvergunning activiteit Bouwen", en zijn met de grootste zorgvuldigheid voor dat doel vervaardigd. Indien deze tekeningen worden gebruikt voor de uitvoering van de bouwwerkzaamheden moeten deze door de aannemer, eventueel in overleg met de opdrachtgever, grondig worden gecontroleerd, zodat onduidelijkheden of fouten voorzover in overleg met de architect en de constructeur kunnen worden hersteld. De verantwoording hiervoor ligt bij de aannemer.
–Getekende indelingen van badkamer/keuken/e.d. zijn fictief. Definitieve indelingen vlgs principaal.

RIOLERING

–Granddekking leidingen minimaal 600 mm
–Capaciteitsberekening door installateur aan te leveren alvorens deze uitgevoerd zal worden

1. ALGEMEEN

toepassing:	Overkapping
ontwerplevensduur:	15
gevolgklasse:	CC1
betrouwbaarheidsklasse:	RC1
K_{fi}:	0,9

Indien niet anders vermeld is gerekend met de volgende materialen:

beton sterkteklasse:	C20/25
betonstaal:	B500B
kalkzandsteen:	CS12
houtkwaliteit:	C18
staalkwaliteit	
- walsprofielen	S235
- koker- en buisprofielen	S275 (warmgewalst)
boutkwaliteit:	8.8
ankerkwaliteit:	4.6

Afwerking staalconstructie volgens opgave architect.
Brandwerende bekleding van stalen liggers en kolommen volgens opgave architect.
Staal onder Peil behandelen met corrosiewerende verf (teerepoxy o.g.).
Detailberekeningen staalconstructie volgens staalleverancier.

CONSTRUCTIE: Constructiebureau Lamers en Visser
REFERENTIE: 23–117_LEV_UO DATUM: 29–06–2023
TEL.NR.: 073–5475803

Plan voor het bouwen van een kaploods aan de Scherpenering 31 te Wintelre 0025–6

TAB–02

OPDRACHTGEVER: Van Berkel Biomassa & Bodemproducten BV
Mariniersstraat 4
5405 BG Uden
TELEFOON: 0413–310453
E–MAIL: info@vanberkelgroep.nl
GSM nummer:

DAT. 26–09–2023 GE
GEW. 23–12–2025
SCHAAL 1:100
FORM. A1

ACT. BOUWEN KAPLOODS

van Hooft architecten
Kapelstraat 19 5466 PA Veghel tel. 0413–365371 ogermans@vh-a.nl www.vh-a.nl