
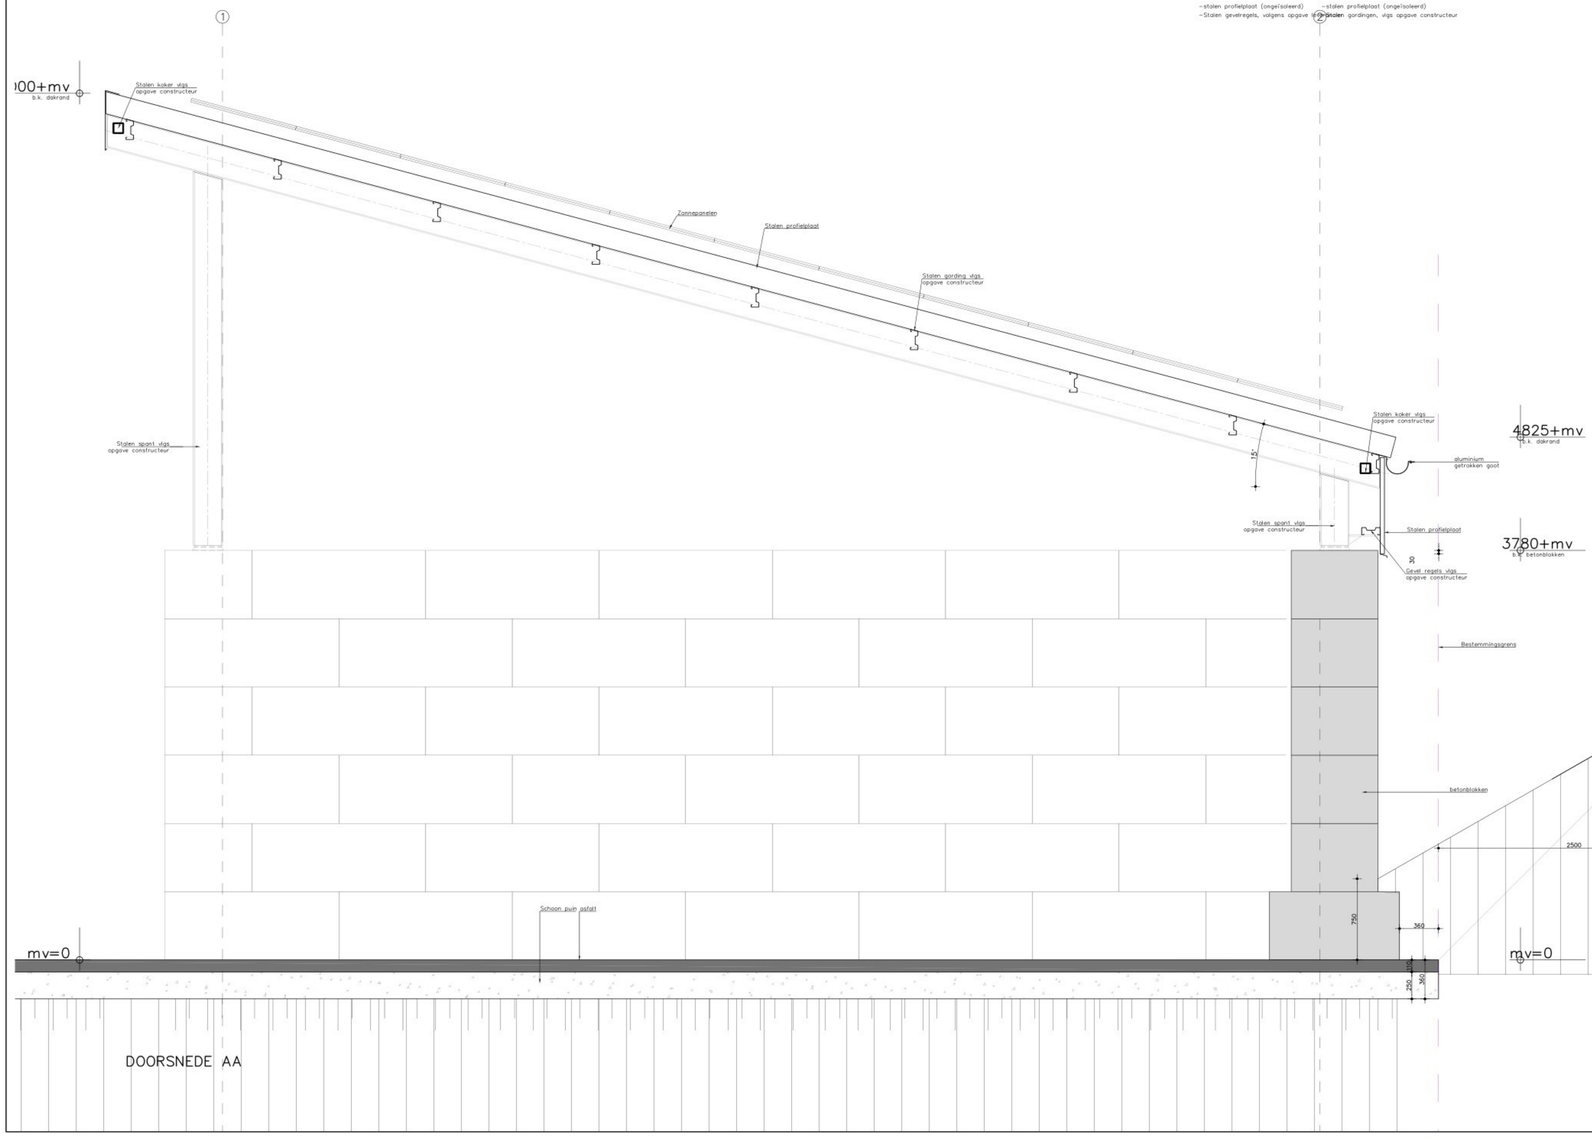


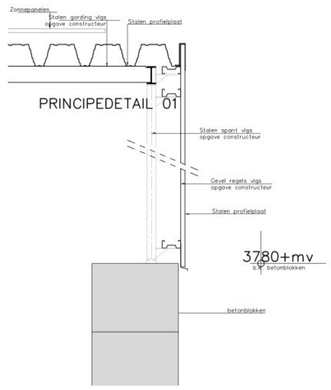

ALLE MATEN IN MILLIMETERS
MAATVOERING EN AANTALLEN TE CONTROLEREN

CONSTRUCTIE: Constructiebureau Lamers en Visser
REFERENTIE: 23-117_LEV_UO DATUM: 29-06-2023
TEL.NR.: 073-5475803

Plan voor het bouwen van een kaploods aan de Scherpenering 31 te Winteire 0025-6

TAB-03

OPDRACHTGEVER: Van Berkel Biomassa & Bodemproducten BV
Mariniersstraat 4
5405 BG Uden
TELEFOON: 0413-310453
E-MAIL: info@vanberkelgroep.nl
GSM nummer:

DAT: 26-09-2023 GE
GEW: 23-12-2025
SCHAAL: 1: 20
FORMAAT: A1

ACT. BOUWEN KAPLOODS

van Hooft architecten
Kapelstraat 19 5466 PA Eerde tel: 0413-363371 opgemaakt@vh-a.nl www.vh-a.nl