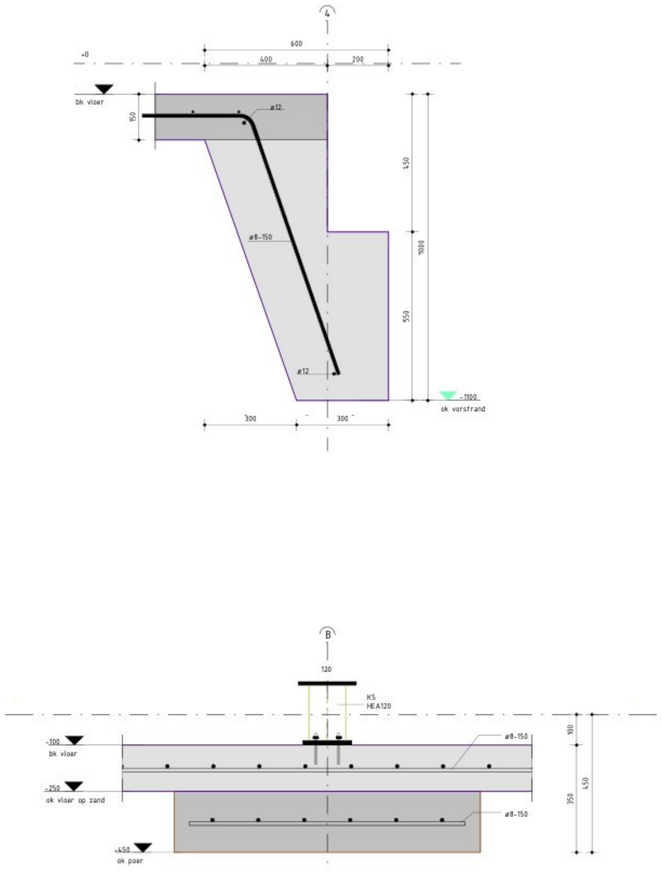

FUNDERINGSDETAILS

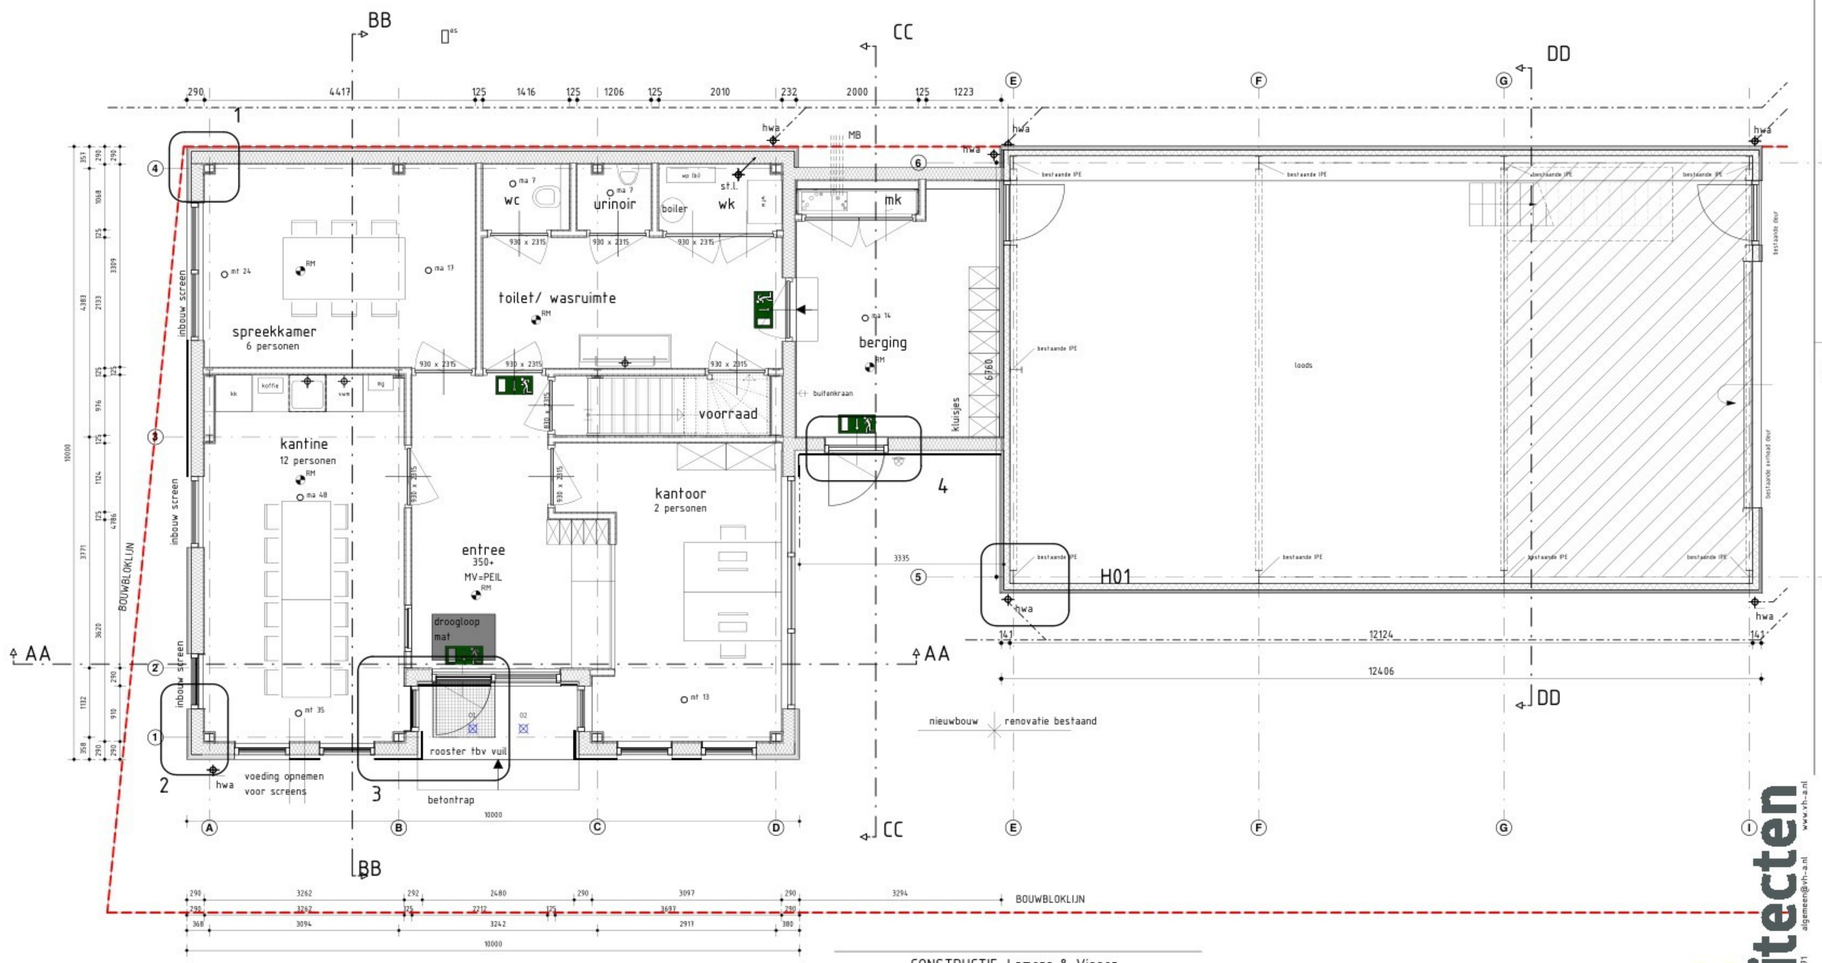

BEGANE GROND

CONSTRUCTIE: Lamers & Visser
REFERENTIE: 20-090 DATUM: 20-02-2023
TEL.NR.: 0485-321144

BOUWBESLUIT: Bouwstudio Pelser-Hartman
REFERENTIE: 7760 DATUM: 03-03-2023
TEL.NR.: 073-6135729

ALLE MATEN IN MILLIMETERS
VOORAF MAATVOERING EN AANTALLEN
IN HET WERK TE METEN EN TE CONTROLEREN

Plan voor het bouwen van een kantoor aan de Scherpenering 23 te Wintelre

WERK no.: 0025-7
BLAD no.: TAB-02

OPDRACHTGEVER: Van Berkel Biomassa & Bodemproducten BV
Mariniersstraat 4
5405 BG Uden
TELEFOON nummer: 0413 31 04 53
MOBIEL nummer: 06 27 108 709
E-MAIL: info@vanberkelgroep.eu

DAT.: 23-03-2020 GET.: SCHAAL: 1:50
GEW.: 20-04-2020 27-01-2023 08-02-2023 FORM: A1
24-02-2023 03-03-2023 15-07-2025

ACT. BOUWEN BEGANE GROND

van Hooft architecten
Kapelstraat 19 5466 PA Eerde tel. (0413) 36 53 71 algemeen@vh-a.nl www.vh-a.nl