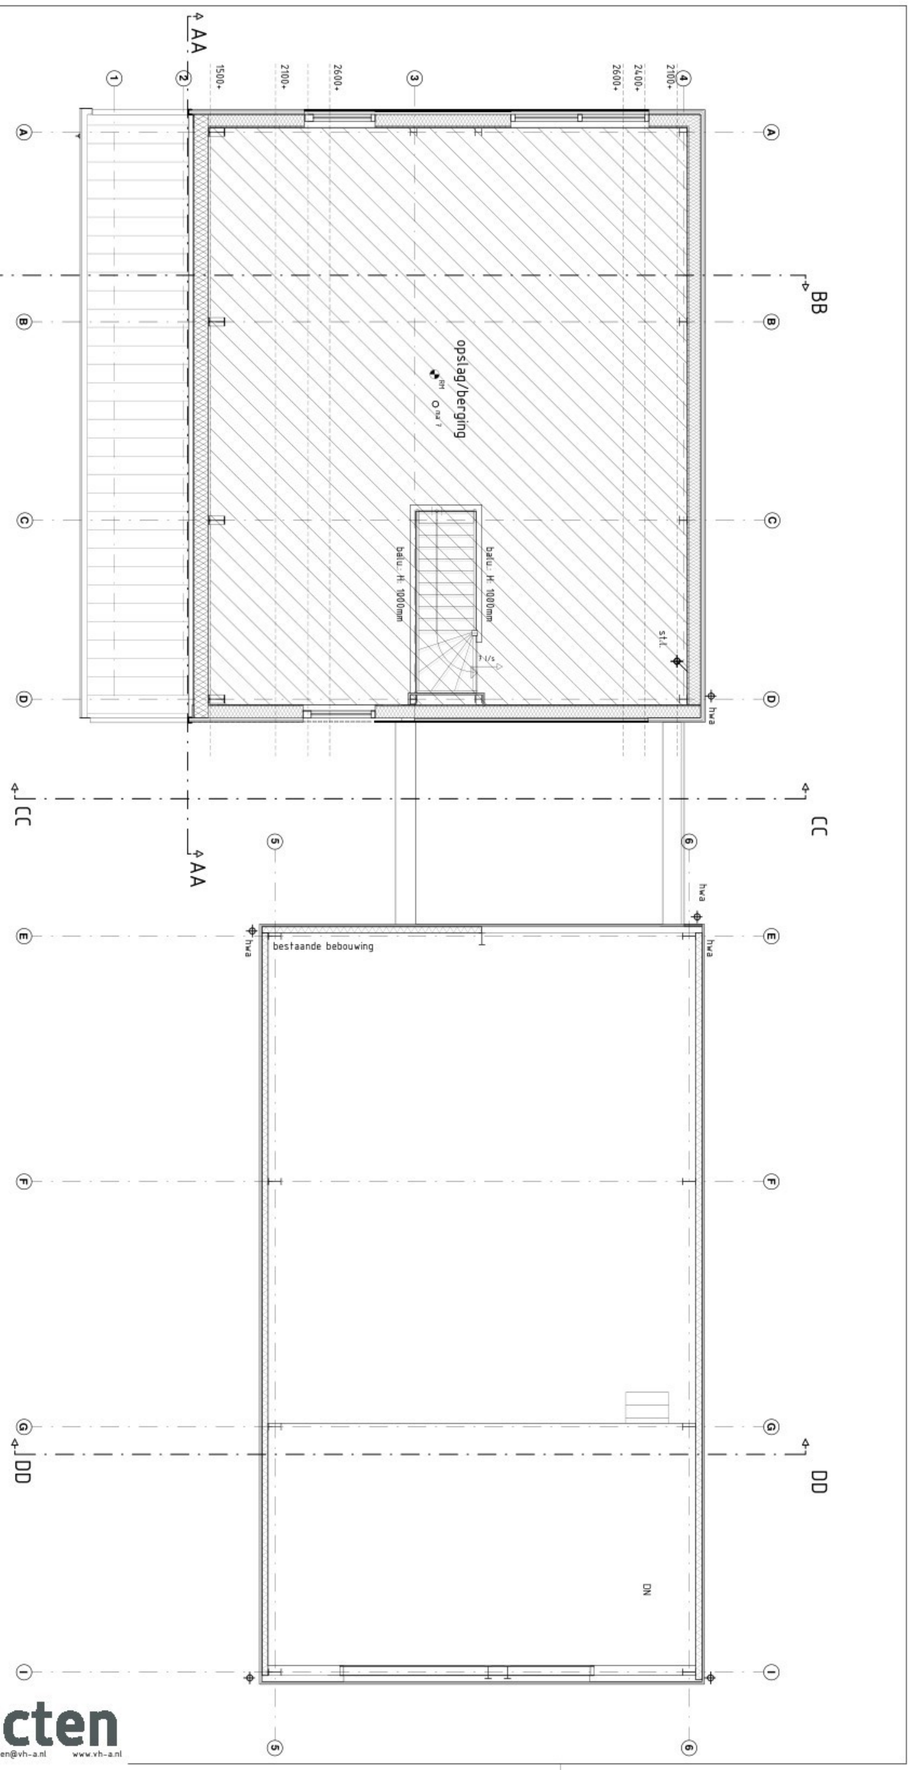


1ste VERDIEPING

CONSTRUCTIE: Lamers & Visser
REFERENTIE: 20-090 DATUM: 20-02-2023
TEL.NR.: 0485-321144

BOUWBESLUIT: Bouwstudio Pelser-Hartman
REFERENTIE: 7760 DATUM: 03-03-2023
TEL.NR.: 073-6135729

ALLE MATEN IN MILLIMETERS
VOORAF MAATVOERING EN AANTALLEN
IN HET WERK TE METEN EN TE CONTROLEREN

Plan voor het bouwen van een kantoor aan de
Scherpenering 23 te Winterre

OPDRACHTGEVER: Van Berkel Biomassa & Bodemproducten BV
Marinherstraat 4
5405 BG Uden
TELEFOON nummer: 0413 31 04 53
MOBIEL nummer: 06 27 108 709
E-MAIL: info@vanberkelgroep.eu

DAT.: 23-03-2020
GEW.: 20-04-2020
24-02-2023
GET:
27-01-2023
03-03-2023
08-02-2023
15-07-2025
SCHAAL 1:50
FORM: A2

WERK no.: 0025-7
BLAD no.: TAB-03

1ste VERDIEPING

ACT. BOUWEN 1

van Hooft architecten
Kapelstraat 19 5466 PA Eerde tel. (0413) 36 53 71 algemeen@vh-a.nl www.vh-a.nl