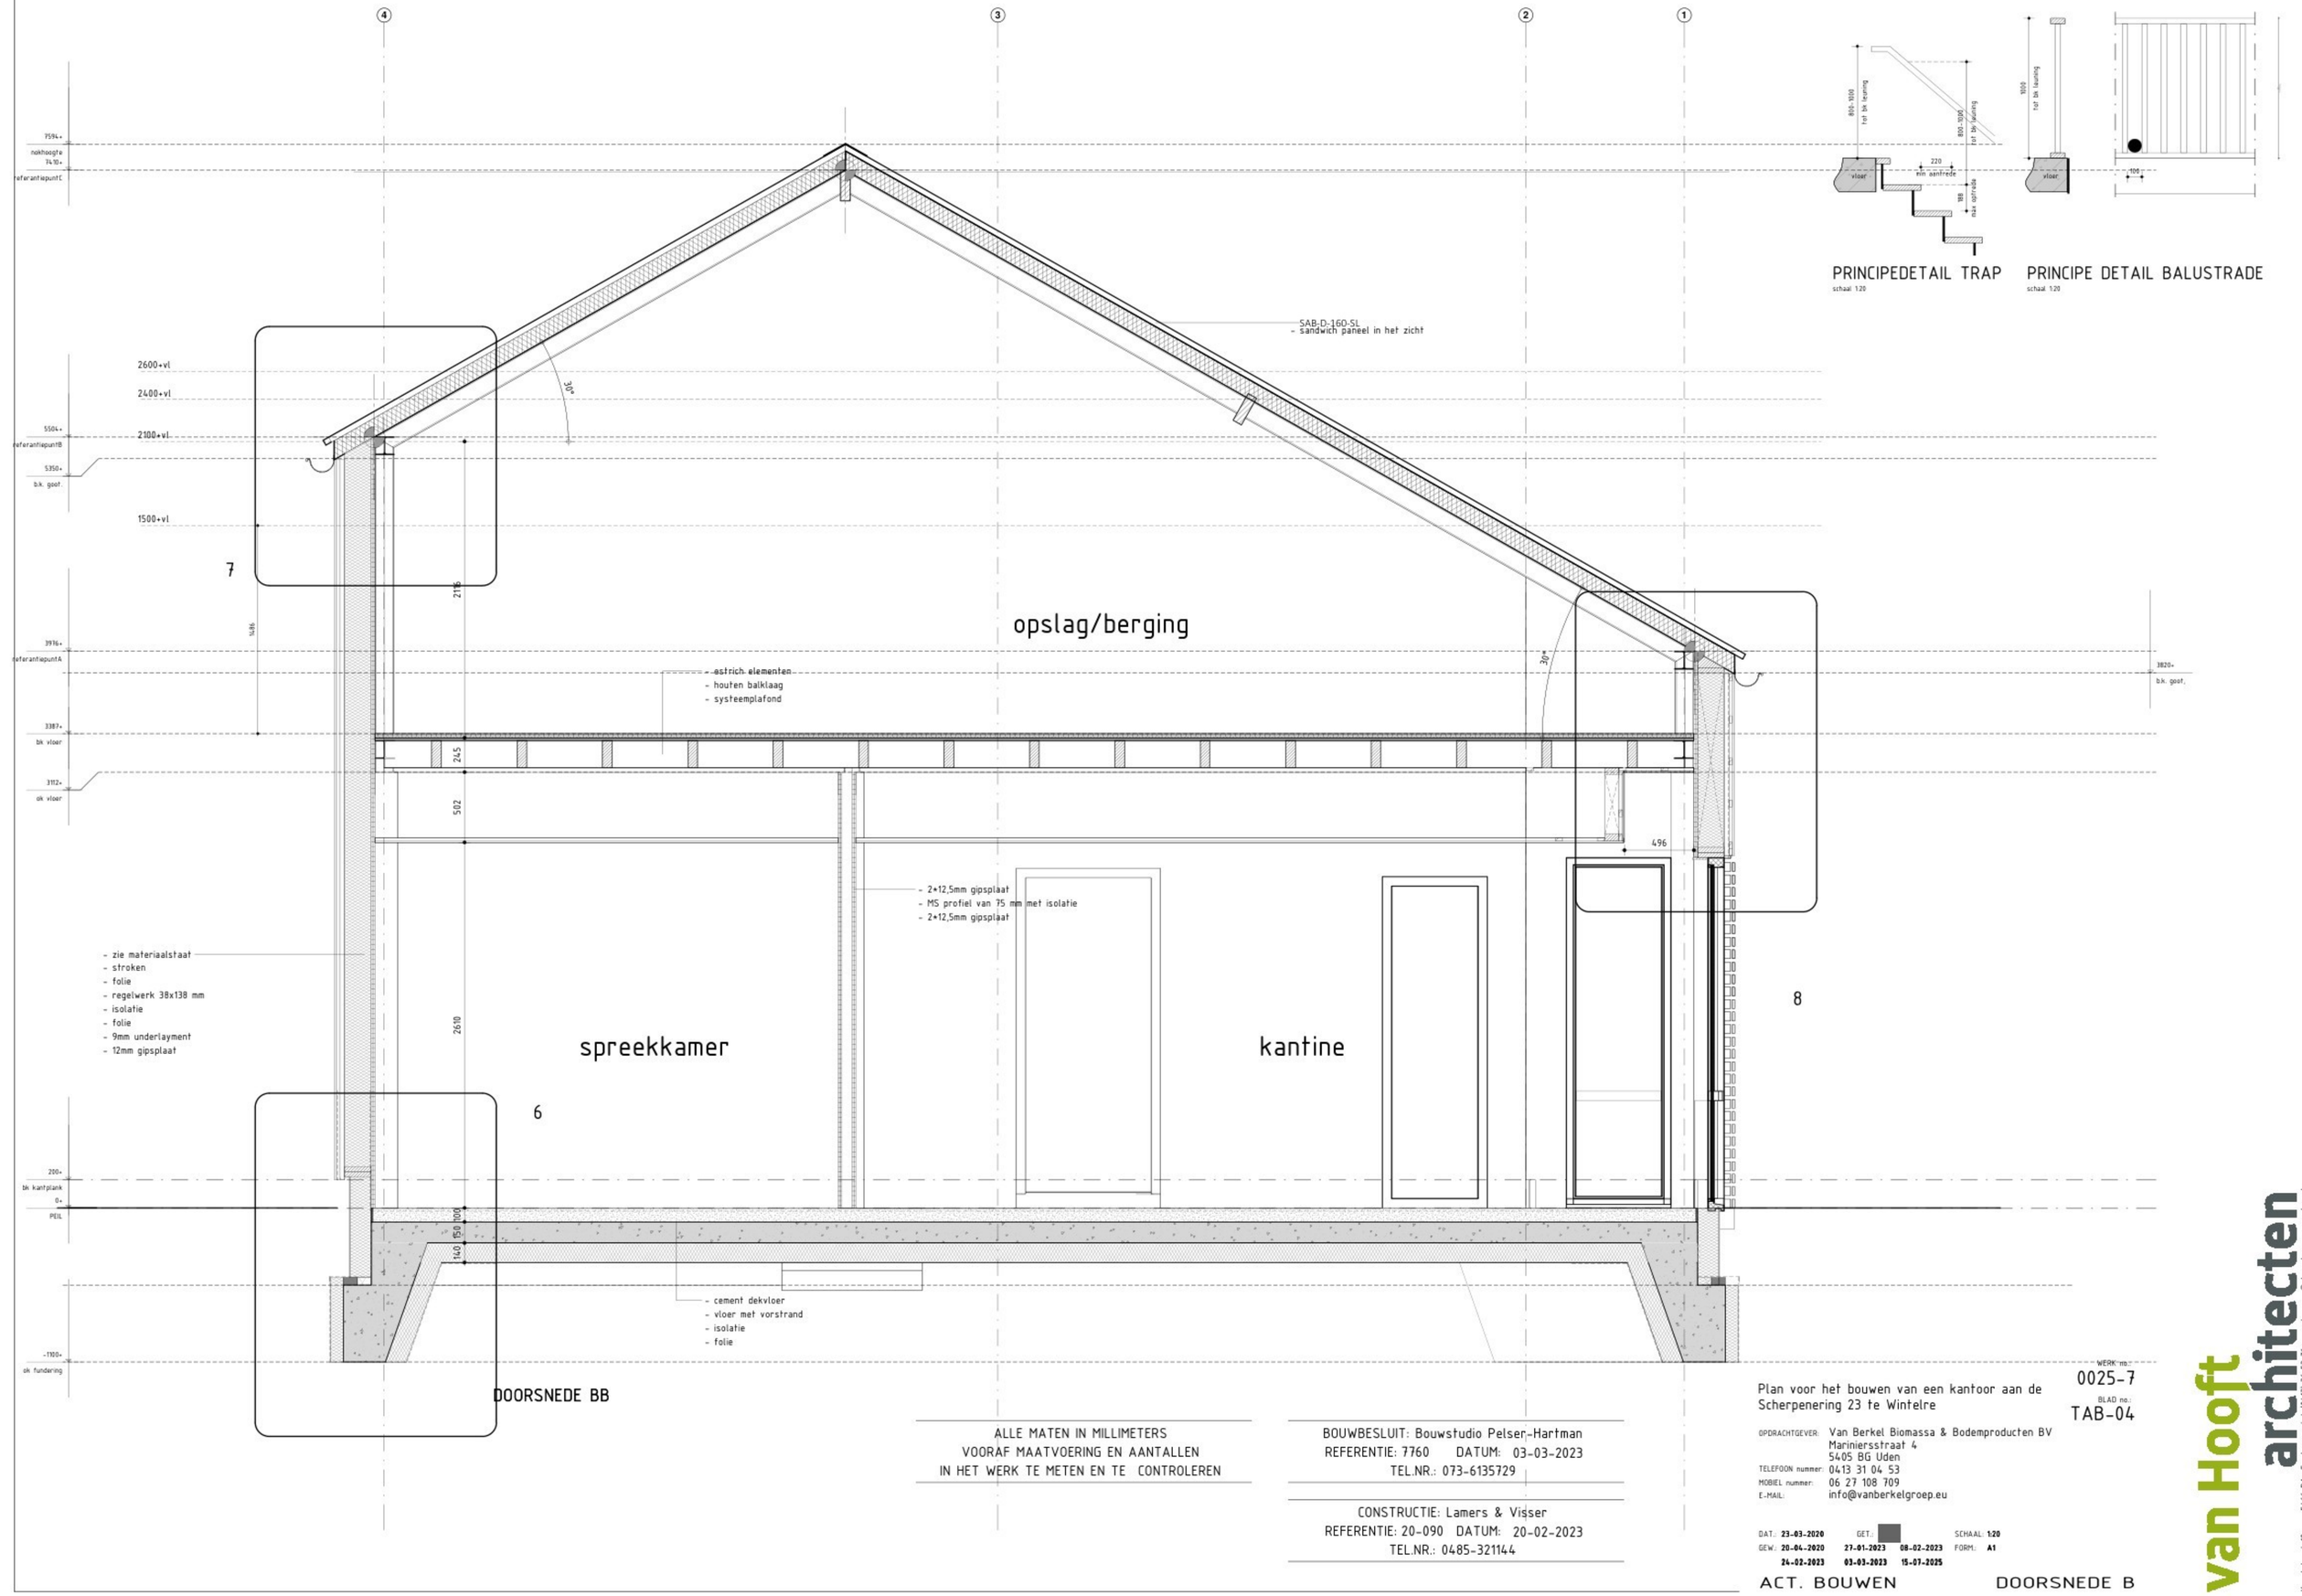


ALLE MATEN IN MILLIMETERS
VOORAF MAATVOERING EN AANTALLEN
IN HET WERK TE METEN EN TE CONTROLEREN

BOUWBESLUIT: Bouwstudio Pelser-Hartman
REFERENTIE: 7760 DATUM: 03-03-2023
TEL.NR.: 073-6135729

CONSTRUCTIE: Lamers & Visser
REFERENTIE: 20-090 DATUM: 20-02-2023
TEL.NR.: 0485-321144

WERK no.: 0025-7
BLAD no.: TAB-04

Plan voor het bouwen van een kantoor aan de Scherpenering 23 te Wintelre

OPDRACHTGEVER: Van Berkel Biomassa & Bodemproducten BV
Marinierssstraat 4
5405 BG Uden
TELEFOON nummer: 0413 31 04 53
MOBIEL nummer: 06 27 108 709
E-MAIL: info@vanberkelgroep.eu

DAT.: 23-03-2020 GET. SCHAAL: 1:20
GEW.: 20-04-2020 27-01-2023 08-02-2023 FORM: A1
24-02-2023 03-03-2023 15-07-2025

ACT. BOUWEN

DOORSNEDE B

van Hooft architecten
Kapelstraat 19 5466 PA Eerde tel. (0413) 36 53 71
algemeen@vh-a.nl www.vh-a.nl