
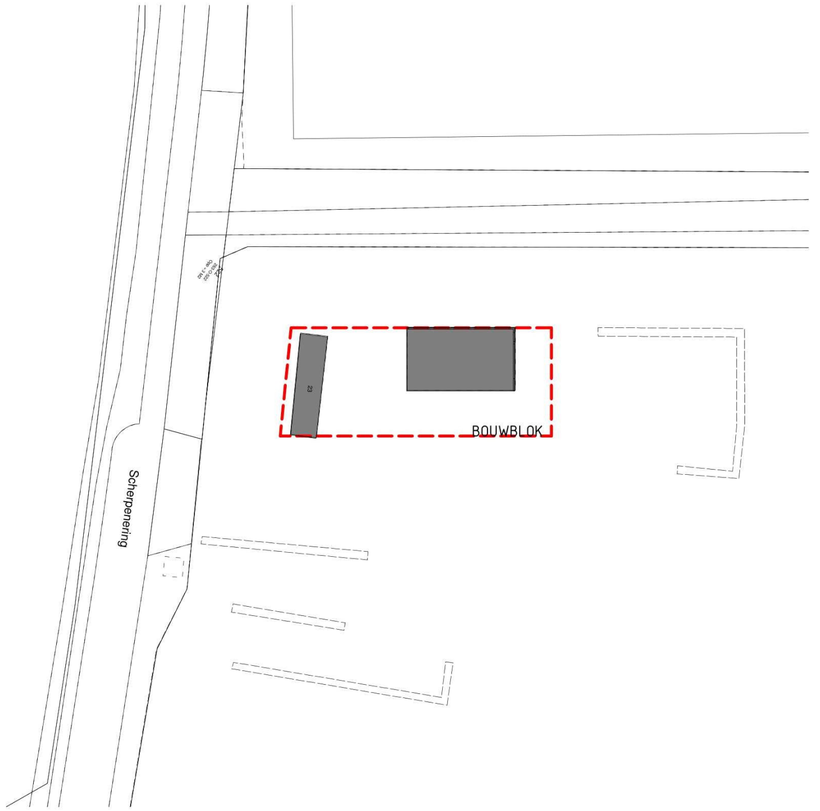


SITUATIE BESTAAND

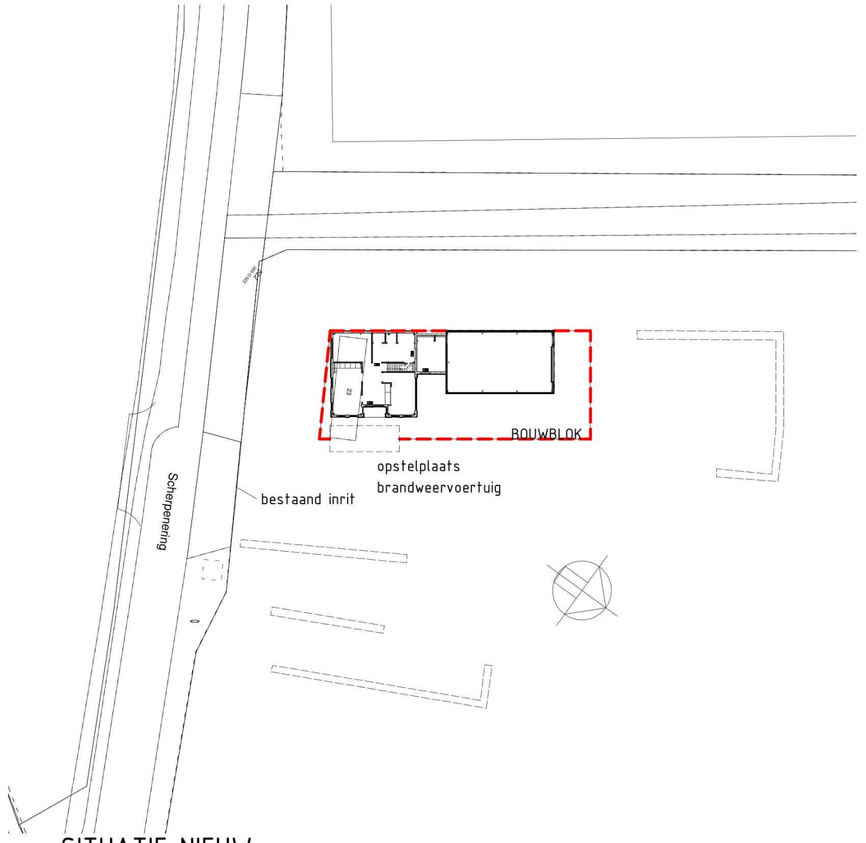

SITUATIE NIEUW

Plan voor het bouwen van een kantoor aan de Scherpenering 23 te Wintelre

WERK no.: 0025-7

BLAD no.: TAB-06

OPDRACHTGEVER: Van Berkel Biomassa & Bodemproducten BV
Mariniersstraat 4
5405 BG Uden
TELEFOON nummer: 0413 31 04 53
MOBIEL nummer: 06 27 108 709
E-MAIL: info@vanberkelgroep.eu

DAT.: **23-03-2019** GET.: SCHAAL: **1:500**

GEW.: **20-04-2020** **27-01-2023** **08-02-2023** FORM.: **A2**

24-02-2023 **03-03-2023** **15-07-2025**

ACT. BOUWEN

SITUATIE

van Hooft architecten
Kapelstraat 19 5466 PA Eerde tel. (0413) 36 53 71 algemeen@vh-a.nl www.vh-a.nl