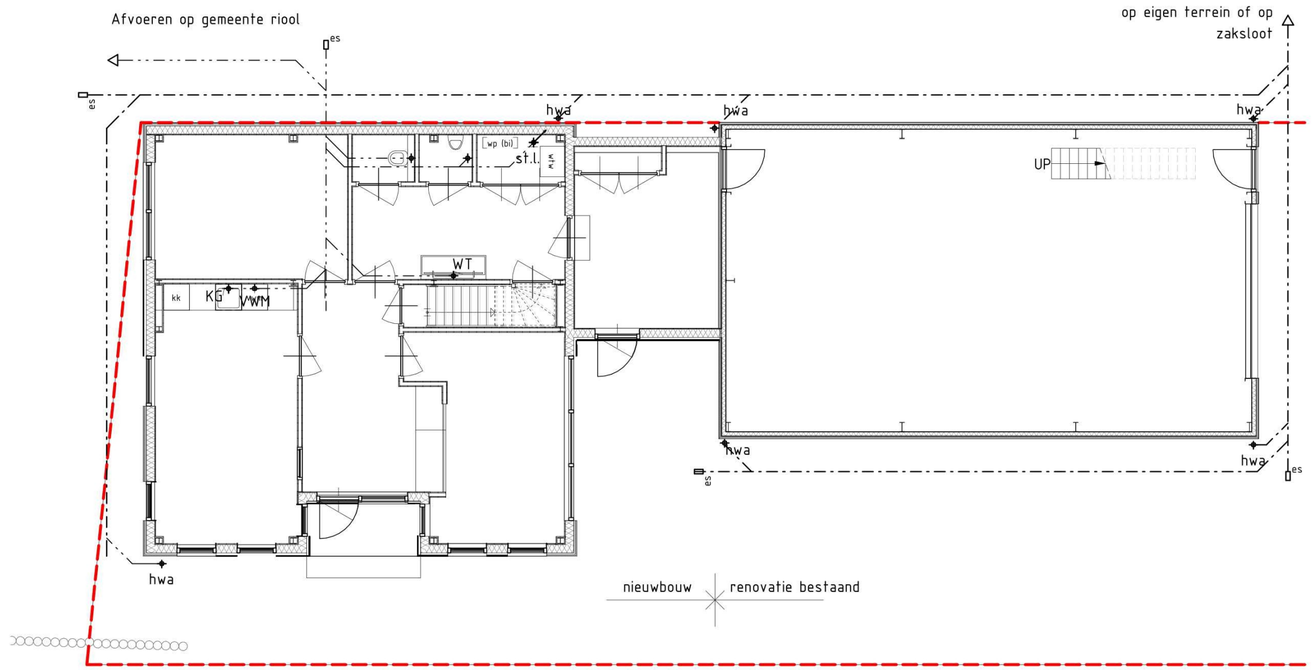


BEGANE GROND

RENVOOI
RIOLERING

BR	= beluchting riolering	
ES	= eindstuk	
OS	= ontstoppingsstuk	
STL	= standleiding	

SCHOON WATER

HWA	= hemelwaterafvoer	ø80

VUIL WATER

B	= bad	ø75
BD	= bidet	ø50
D	= douche	ø75
DT	= droogtrommel	ø75
F	= fonteintje	ø50
KG	= keukengootsteen	ø75
OV.CV	= overstort CV	ø40
OV.MV	= overstort MV	ø40
SP	= schrobput	ø75
U	= urinoir	ø50
UB	= uitstortbak	ø75
VWM	= vaatwasmachine	ø75
WC	= watercloset	ø110
WM	= wasmachine	ø75
WT	= wastafel	ø50
WTR	= wastrog	ø50

OVERIGE

MB	= mantelbuizen
MP	= meterput
VK	= ventilatie kelderkast

CONSTRUCTIEF

120/140/...	= afwijkende wanddikte
nd	= niet dragende wand
dr	= dragende wand
st.b.	= stabiliteitswand
o.k.b.	= onderkant balklaag
o.k.v.	= onderkant verdiepingsvloer
o.r.	= overspanningsrichting
VS	= versterkte strook

WEREN VAN RATTEN EN MUIZEN
-De scheidingsconstructie mag geen openingen bevatten groter dan 10 mm, muv openingen tbv luchtverversing, afvoer
van rook of de ont- en beluchting van een voorziening voor de afvoer van afvalwater en faecaliën
-Openingen >10 mm, voorzien van roosters en/of schroten tbv het weren van ongedierte
-Er dient een funderingsscherm tot 0,6 m onder het maaiveld aangebracht te worden.

RIOLERING
-Grondafdekking leidingen minimaal 600 mm
-Capaciteitsberekening door installateur aan te leveren alvorens deze uitgevoerd zal worden

NUTSVOORZIENINGEN
-Minimale afmetingen meterkast (b×d×h) 750×310×2100
-Netto opening meterput 500×800, diepte 600-P en luik isoleren en luchtdicht uitvoeren

HEMELWATERAFVOER riool
-HWA aansluiten/afvoeren op openbare voorziening
-Dimensioneringen, positionering en uitvoering vlgs installateur

WERK no.: 0025-7
BLAD no.: TAB_07

Plan voor het bouwen van een kantoor aan de Scherpenering 23 te Wintelre

OPDRACHTGEVER: Van Berkel Biomassa & Bodemproducten BV
Mariniersstraat 4
5405 BG Uden
TELEFOON nummer: 0413 31 04 53
MOBIEL nummer: 06 27 108 709
E-MAIL: info@vanberkelgroep.eu

DAT.: **23-03-2020** GET.: SCHAAL: **1:100**
GEW.: **20-04-2020** **27-01-2023** **08-02-2023** FORM.: **A2**
24-02-2023 **03-03-2023** **15-07-2025**

ACT. BOUWEN SCHEMA RIOLERING

van Hooft architecten
Kapelstraat 19 5466 PA Eerde tel. (0413) 36 53 71 algemeen@vh-a.nl www.vh-a.nl