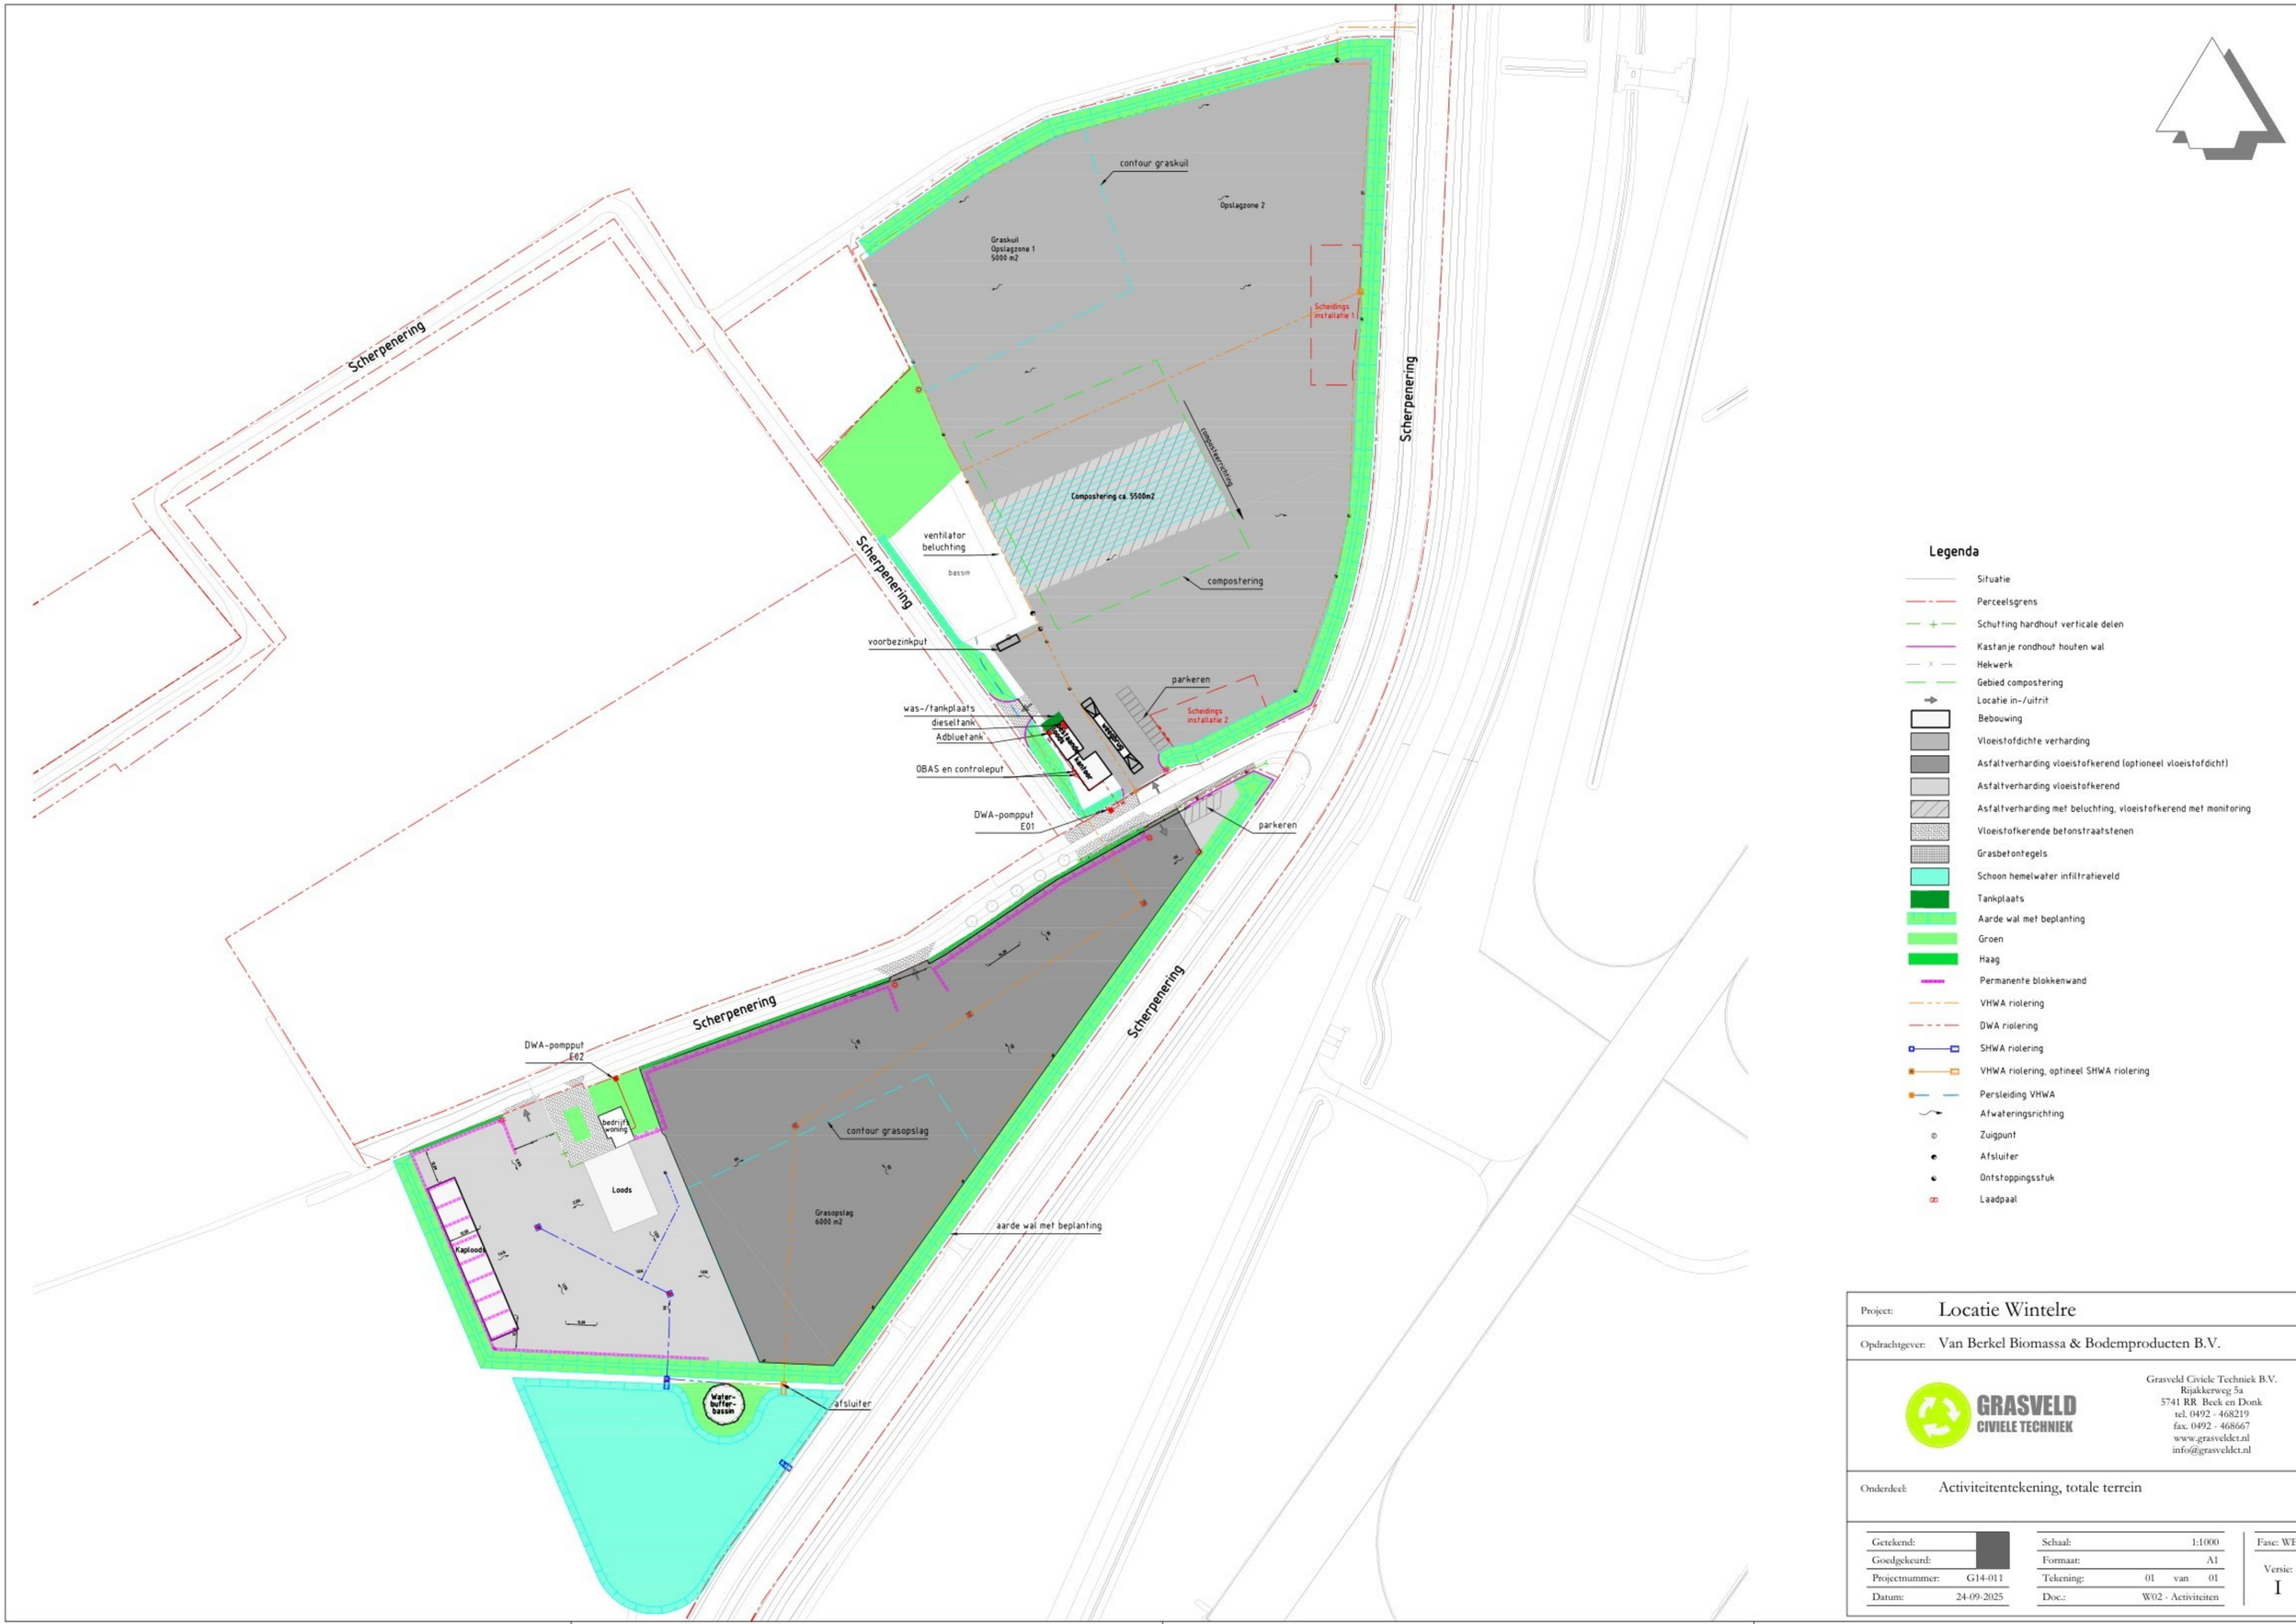


Project:	Locatie Wintelre
Opdrachtgever:	Van Berkel Biomassa & Bodemproducten B.V.

GRASVELD CIVIELE TECHNIEK

Grasveld Civiele Techniek B.V.
Rijakkerweg 5a
5741 RR Beek en Donk
tel. 0492 - 468219
fax. 0492 - 468667
www.grasveldct.nl
info@grasveldct.nl

Onderdeel:	Activiteitentekening, totale terrein

Getekend:		Schaal:	1:1000	Fase: WE	
Goedgekeurd:		Formaat:	A1	Versie:	
Projectnummer:	G14-011	Tekening:	01 van 01		I
Datum:	24-09-2025	Doc.:	W02 - Activiteiten		