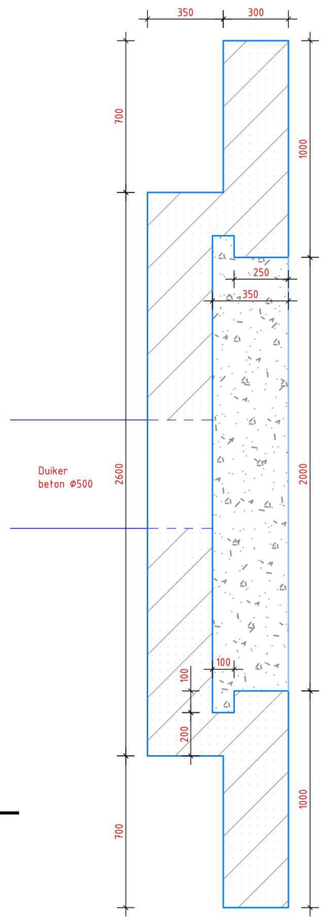

Bovenaanzicht bestaande instroom

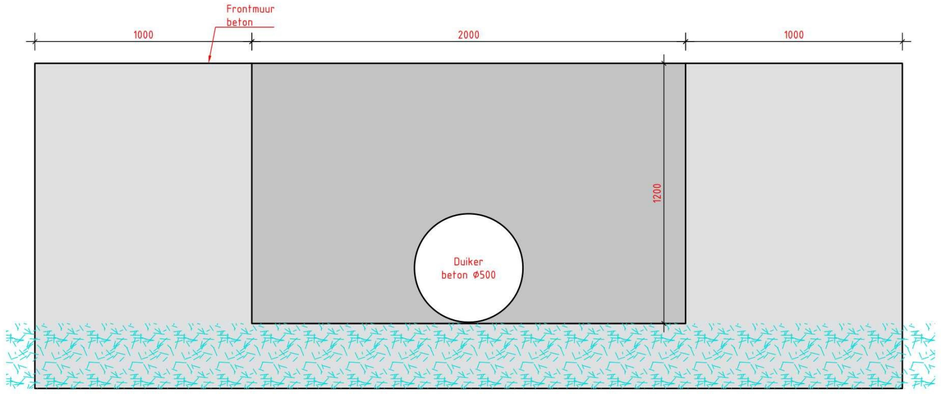

Vooraanzicht bestaande instroom

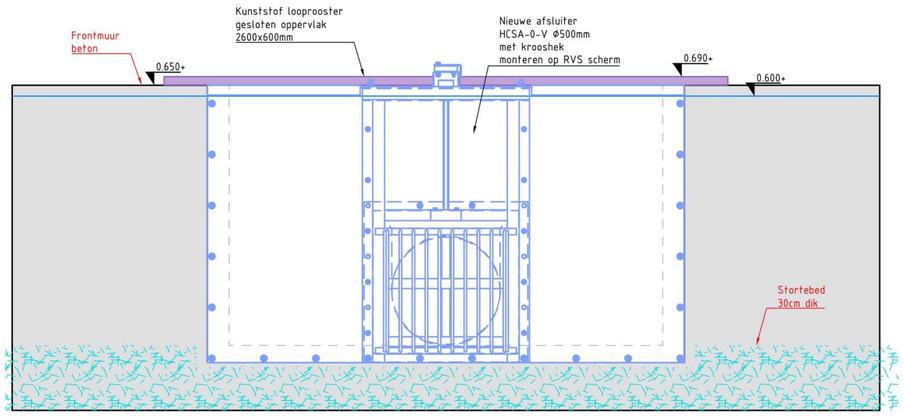

Vooraanzicht nieuwe situatie afsluiter

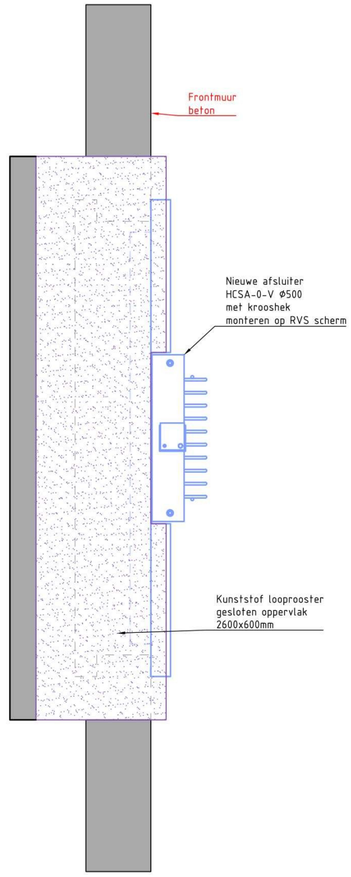

Bovenaanzicht nieuwe situatie afsluiter

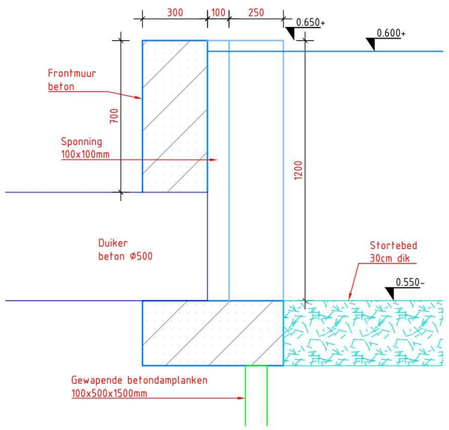

Doorsnede bestaande instroom

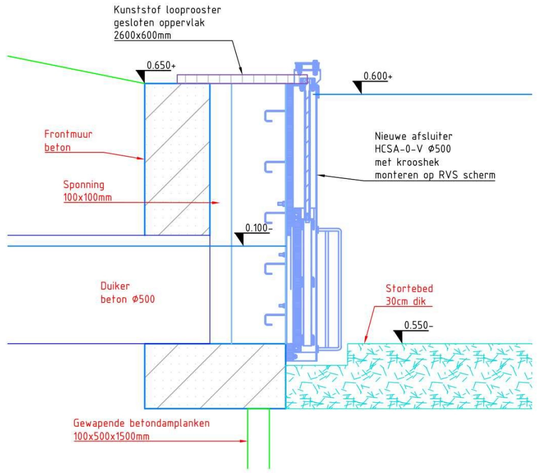

Doorsnede nieuwe situatie afsluiter

OPDRACHTGEVER
HDSR
-

PROJECTOMSCHRIJVING
Instroom Darwindreef
Fort Blauwkapel - Overvecht

TEKENINGOMSCHRIJVING
Situatie
Aanzichten en doorsnedes
-

DOCUMENTSOORT
TEKENING

STATUS
DO

TEKENAAR

SCHAAL
1:20

PROJECTLEIDER
-

FORMAAT
A2

BLAD IN BLADEN
14-10-2026
1 IN 1

TEKENINGNUMMER
26-064

WIJZ.NR
-

Aannemingsbedrijf Gebr. Schep B.V.
M.A. Reinaldaweg 17 3411 MB Lopik
Tel. 0348-474166 www.schepbv.nl
info@schepbv.nl