

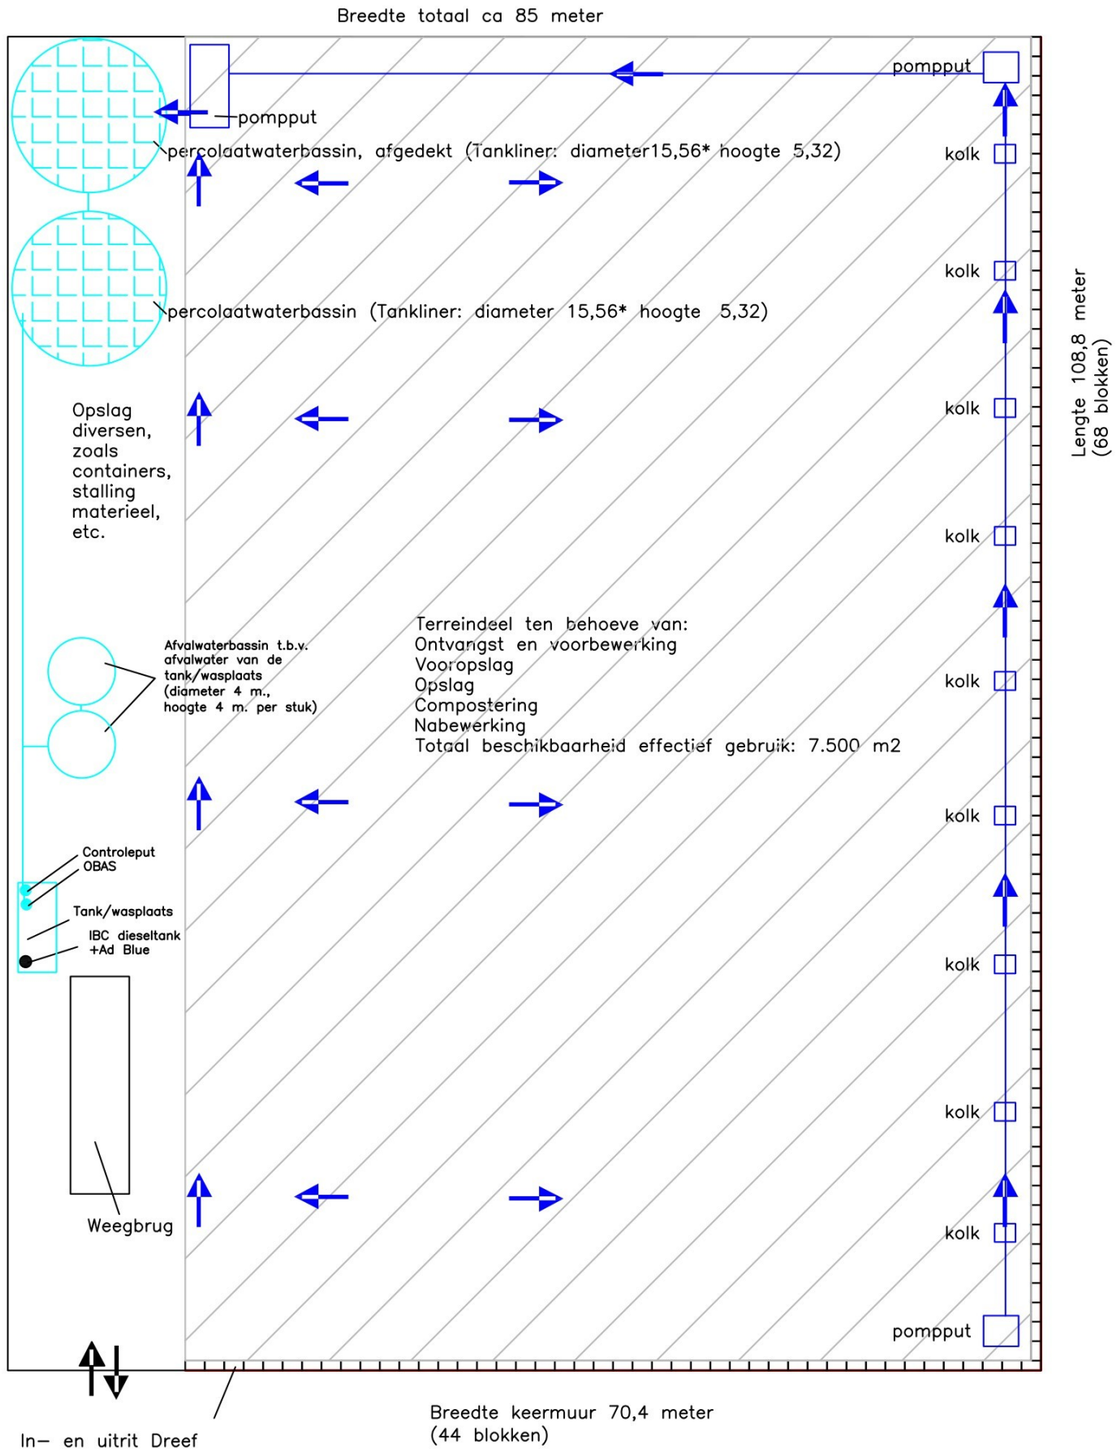


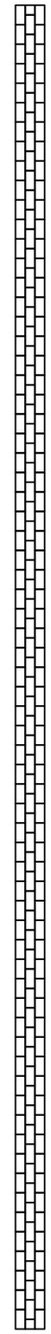

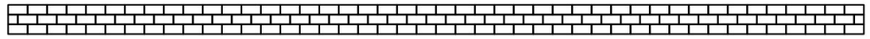

Zij-aanzicht voorkant

Keermuur van legioblokken (160*80*80), 2.4 m. hoog (drie blokken)
Lengte keermuur 70,4 meter (44 blokken)

Afwatering richting putten

Omschrijving: Dreef 1, 2e Excloermond
Bijlage: 1

Project: Situatietekening WABO-vergunning

Opdrachtgever: KruisVeld Drenthe BV

Projectnummer: 22761/JBOS

Tekenaar:	Schaal:	Formaat:	Datum:	Accoord:	Revisie:
	1: schema	A3	08-07-2026		

KruisVeld Drenthe BV