GEMEENTE OPSTERLAND
18 JUN 2007
No.
Afd.
A C R

Nieuwbouw/verbouw ligboxenstal Weinterp 20 te Wijnjewoude.

d.d. 18-06-2007

Bestek tekeningen t.b.v. bouwaanvraag

Behorende bij besluit van
burgemeester en wethouders
van Opsterland d.d.
11 SEP 2007

Opdrachtgever: [redacted]

Adres: Weinterp 20


Plaats: 9241 HD Wijnjewoude

Datum: 26-6-7
Regio-architect: [redacted]
Aard van het advies: Voldoet.


hûsenhiem

INGENIEURSBUREAU
ORANJEWOUD B.V.
GECONTROLEERD OP
CONSTRUCTIEVE UITGANGSPUNTEN
☐ ZIE OPMERKINGEN
☒ GEEN OPMERKINGEN
DATUM: 8-10-07 PAR: [redacted]


ONTVANGEN
26 JUN 2007
HÛS EN HIEM

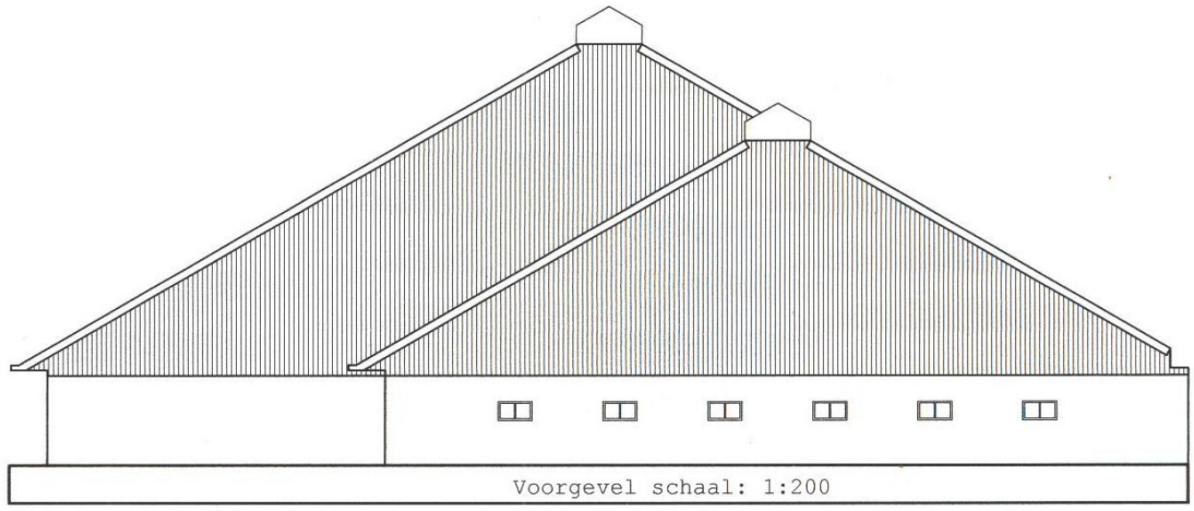


Voorgevel schaal: 1:200

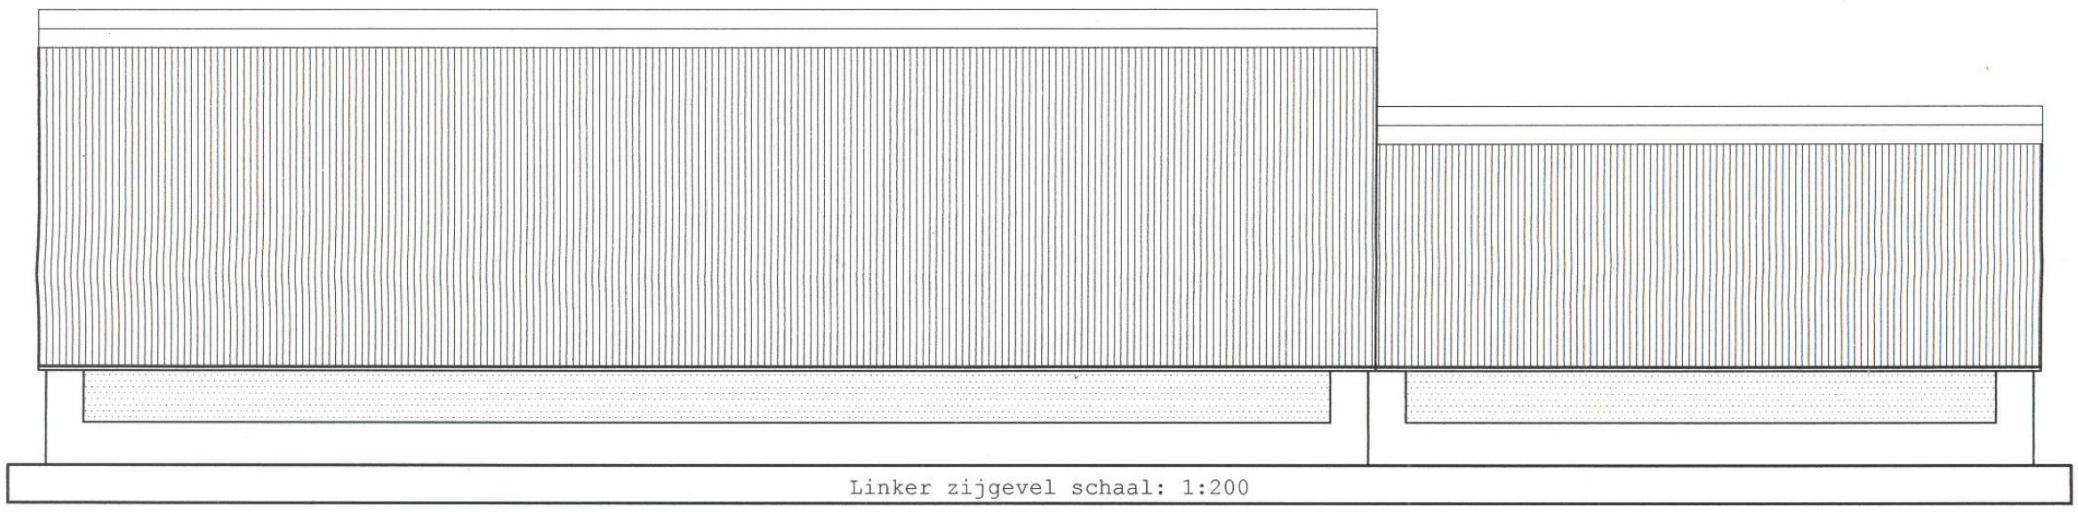


Linker zijgevel schaal: 1:200

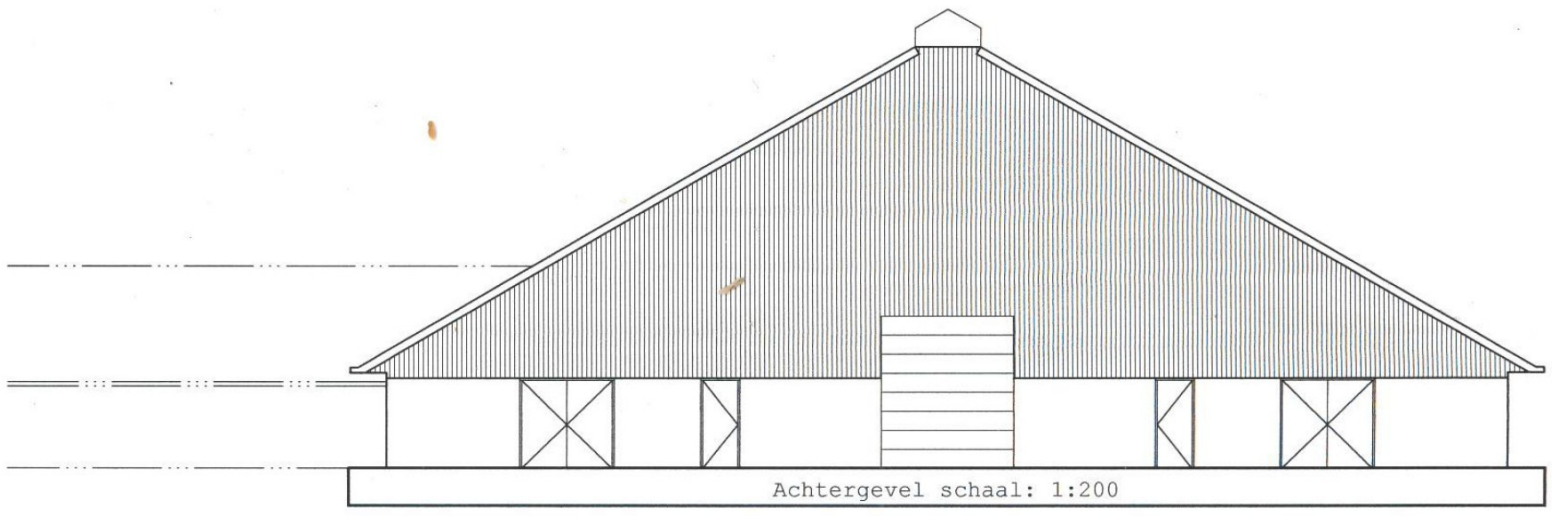


Achtergevel schaal: 1:200

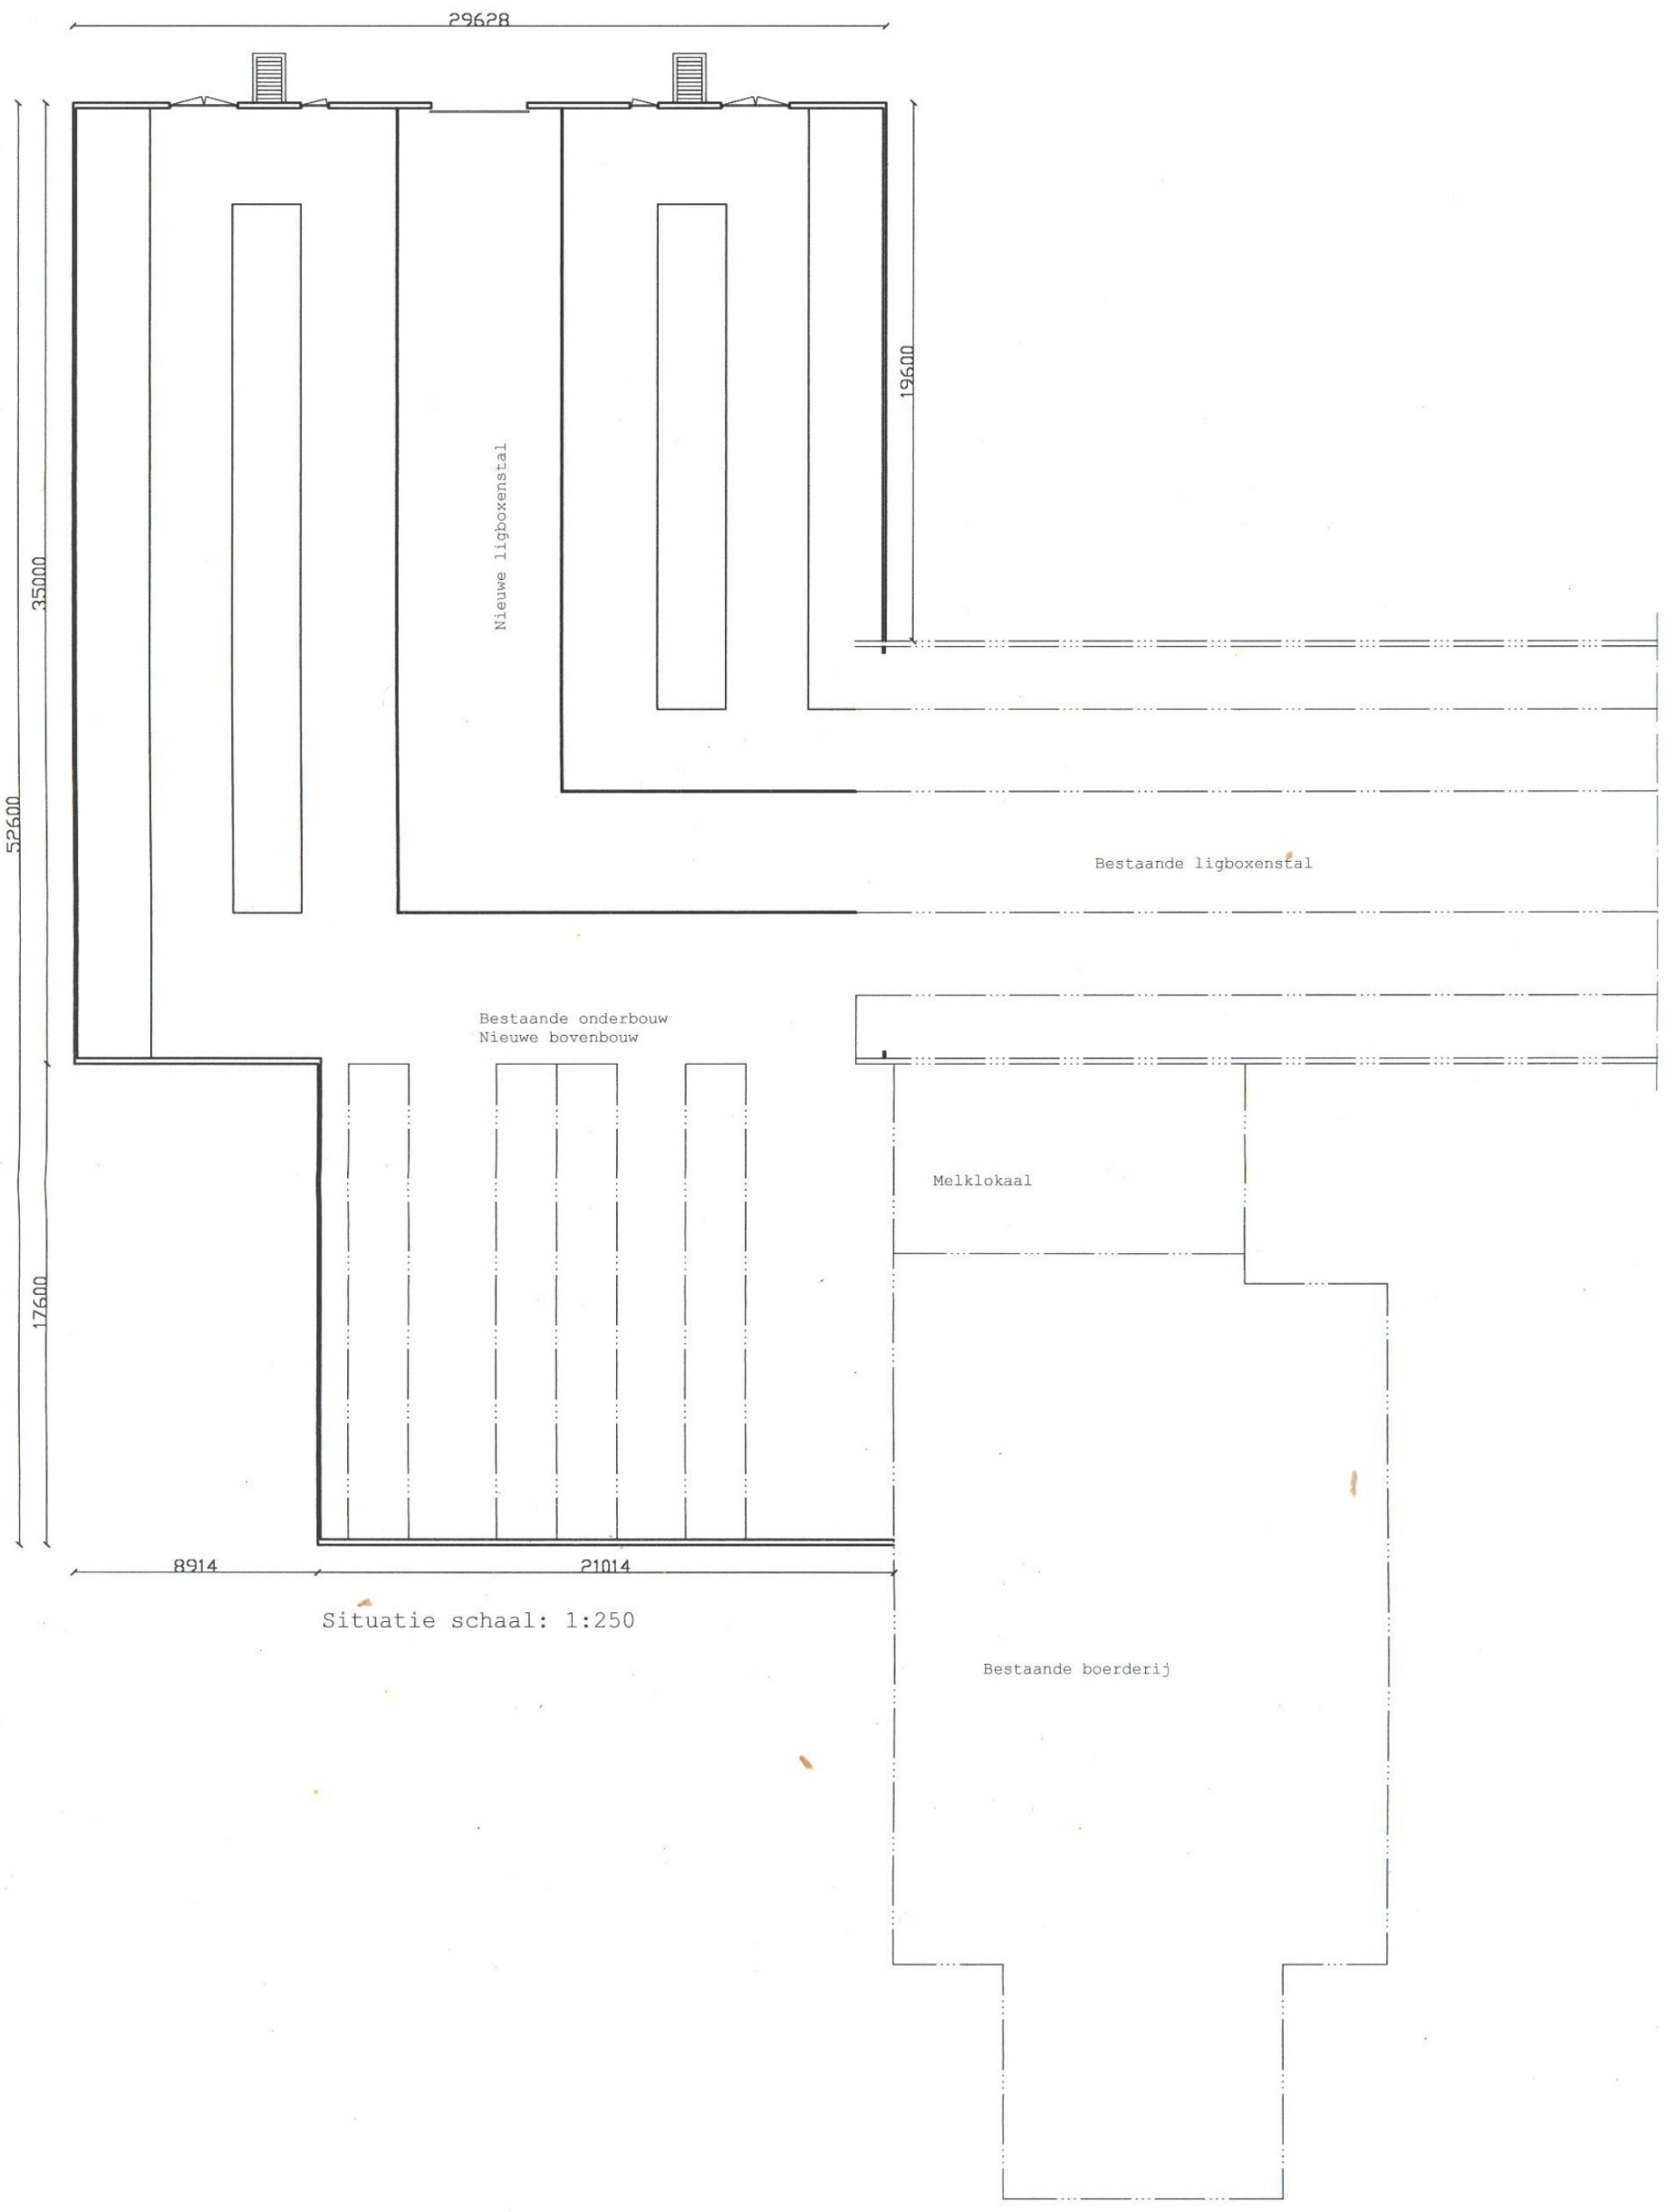

Situatie schaal: 1:250

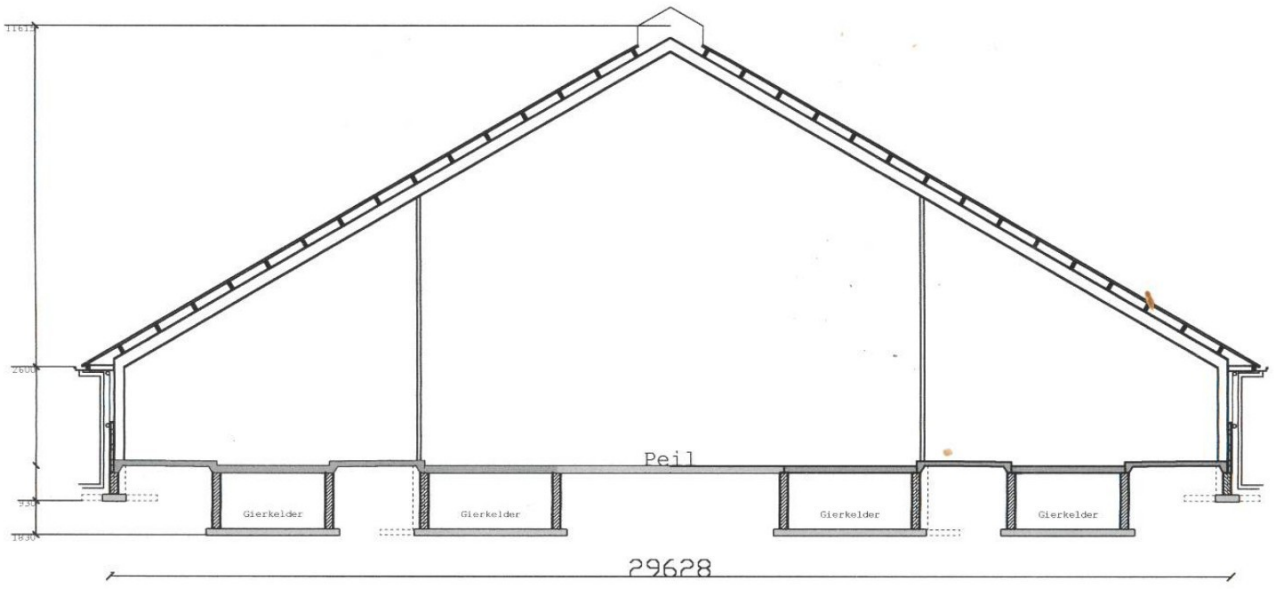

Doorsende achterste gedeelte schaal: 1:200

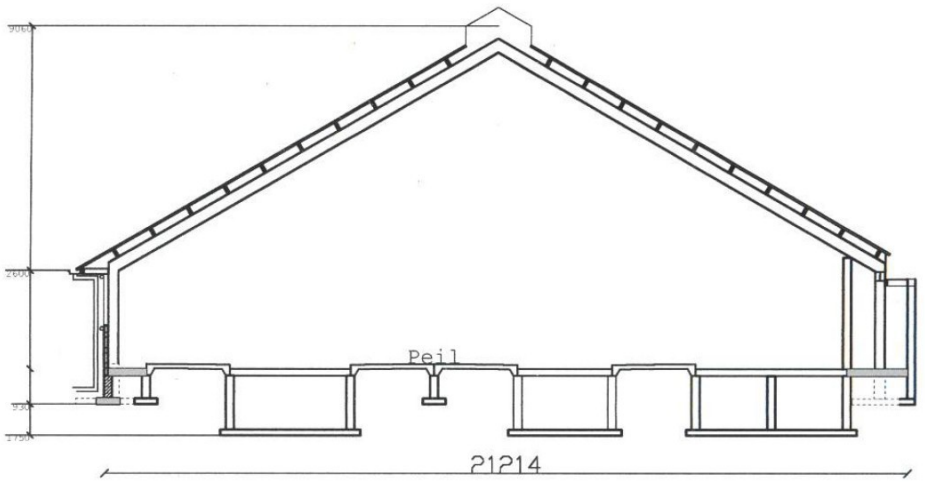

Doorsnede voorste gedeelte schaal: 1:200

Toelichting grondslagen

In dit document kunt u secties vinden die onleesbaar zijn gemaakt. Deze informatie is achterwege gelaten op basis van de Wet open overheid (Woo). De letter die hierbij is vermeld correspondeert met de bijbehorende grondslag in onderstaand overzicht.

J Art. 5.1 lid 2 sub e

Het belang van de openbaarmaking van deze informatie weegt niet op tegen het belang van de eerbiediging van de persoonlijke levenssfeer van betrokkenen