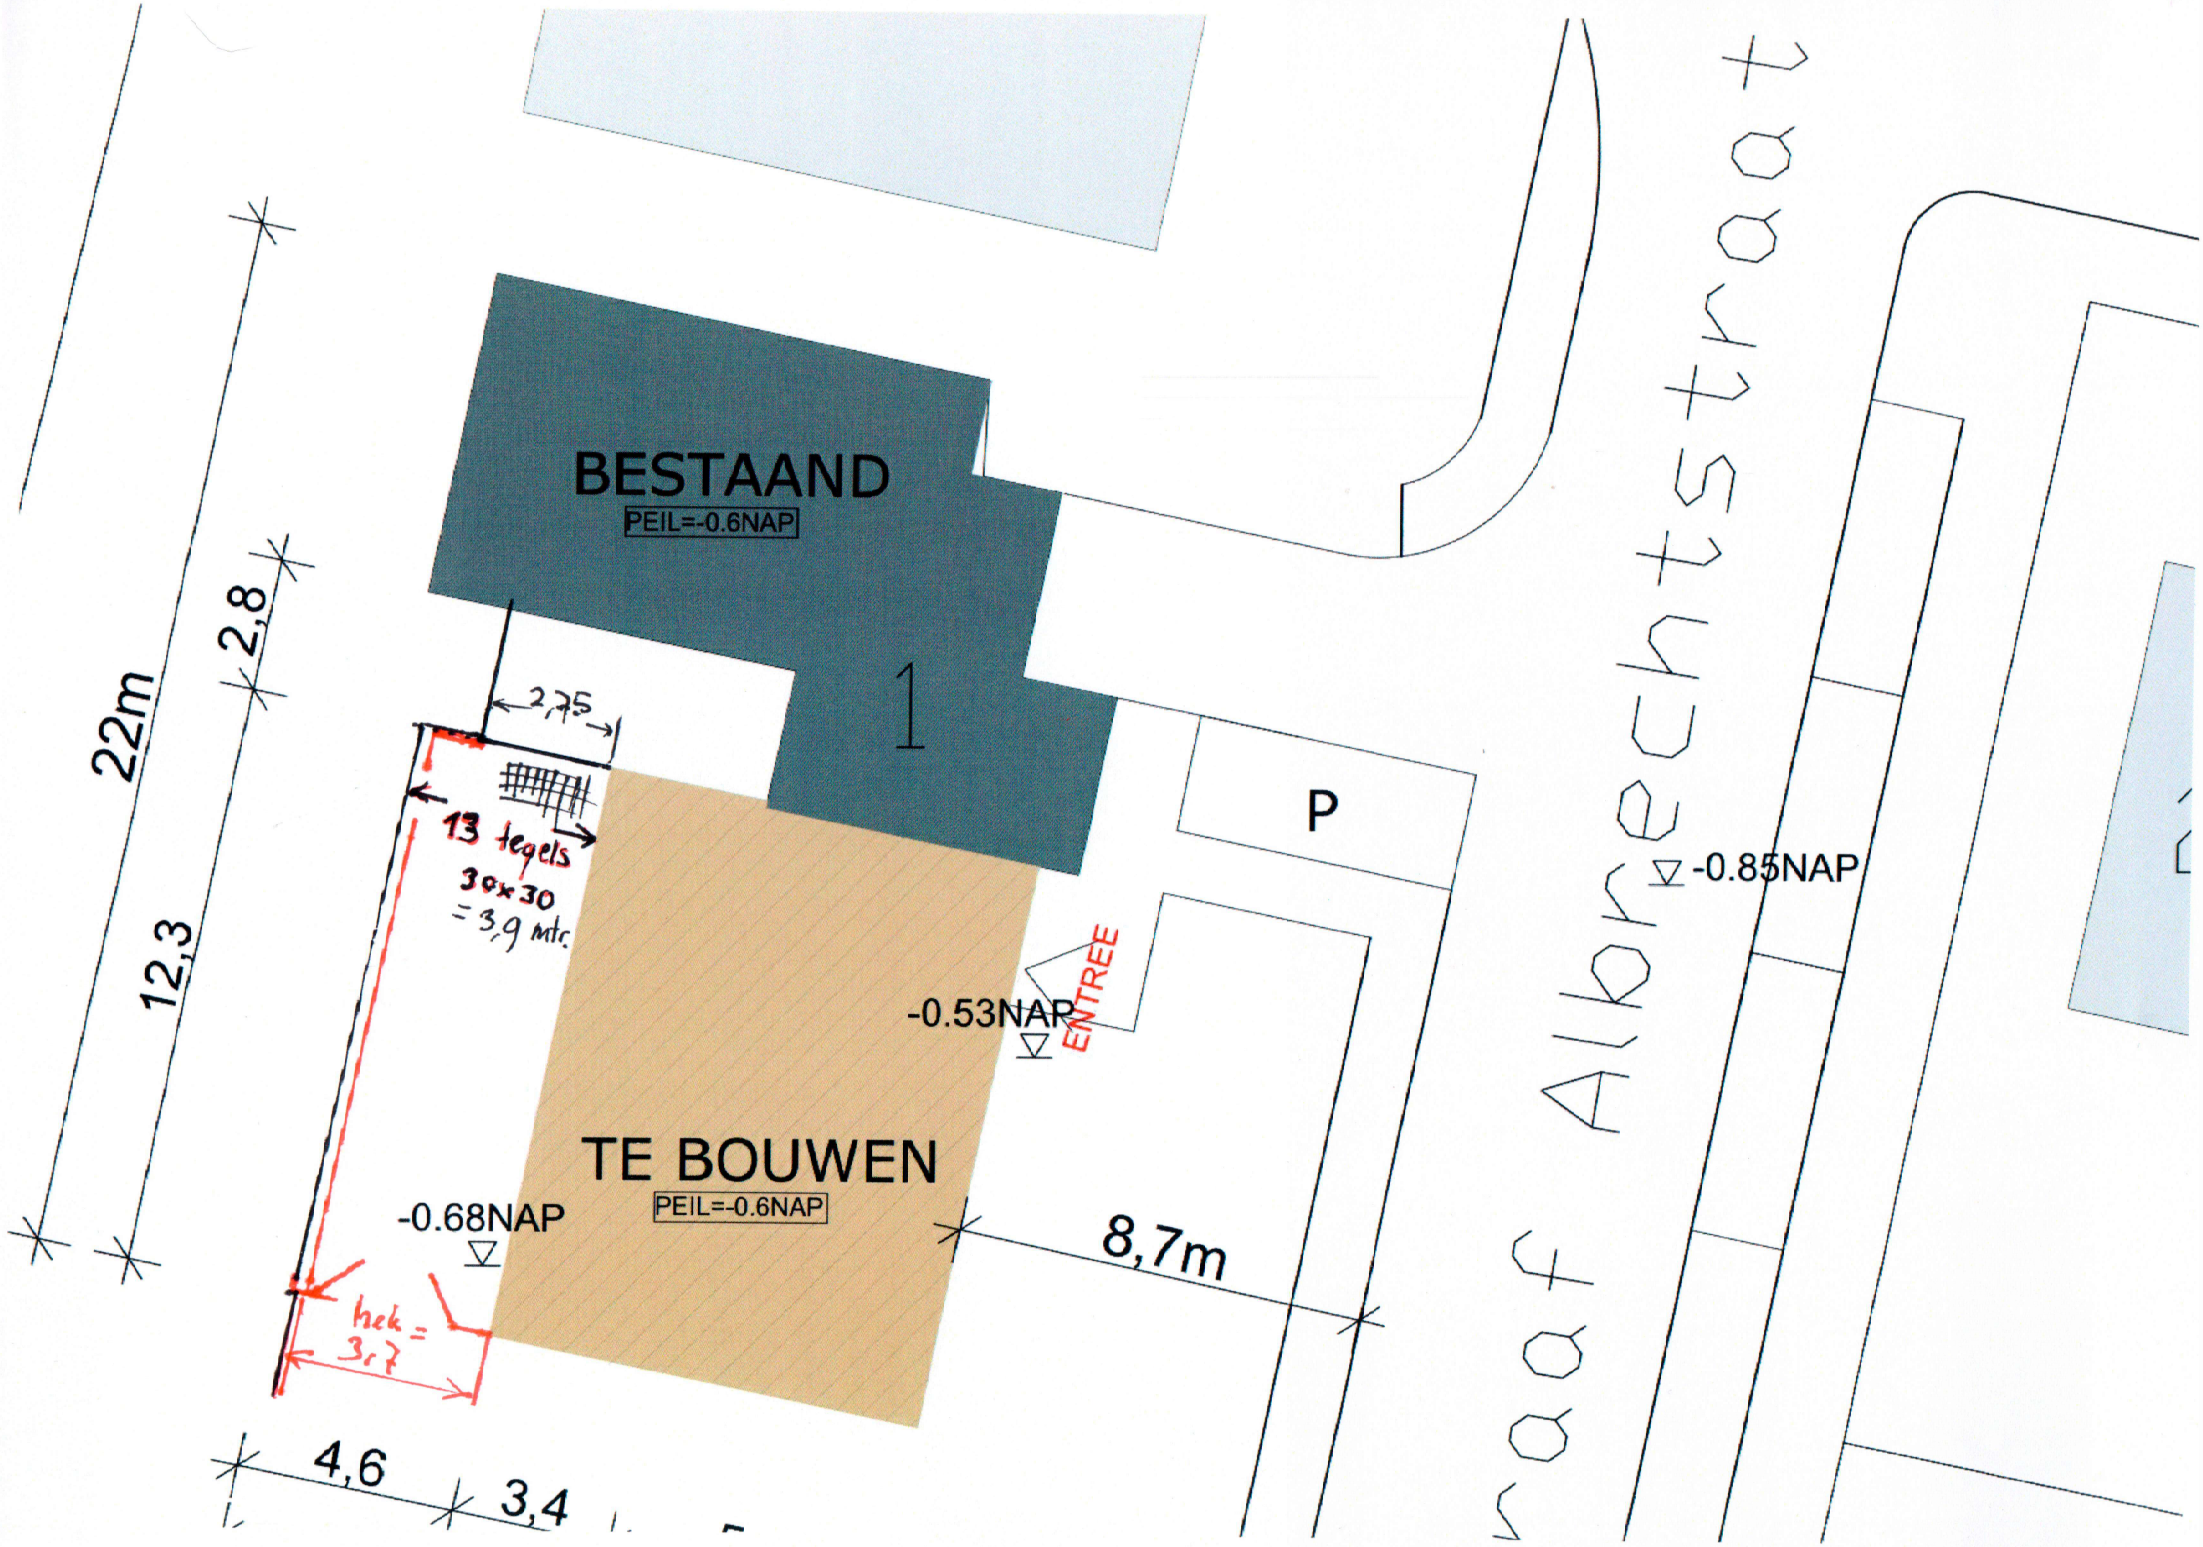

BESTAAND
PEIL=-0.6NAP
1
TE BOUWEN
PEIL=-0.6NAP
P
22m
12,3
2,8
2,75
13 tegels
30x30
=3,9 mtr
-0.68NAP
-0.53NAP
ENTREE
-0.85NAP
8,7m
4,6
3,4
haag = 3,7
raaf Albrechtstraat