



Quick Profile
Metrering 0.000 tot 102.776

DP_dijkvak 8a

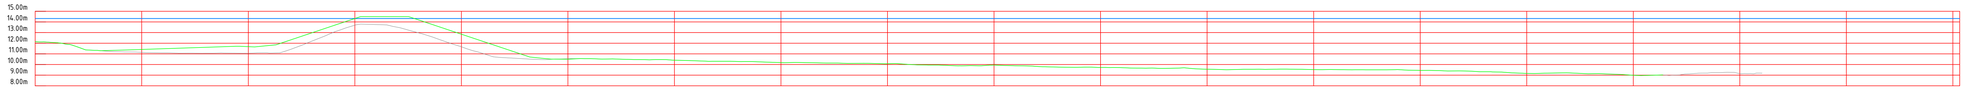


Quick Profile
Metrering 0.000 tot 180.645

DP_dijkvak 10b

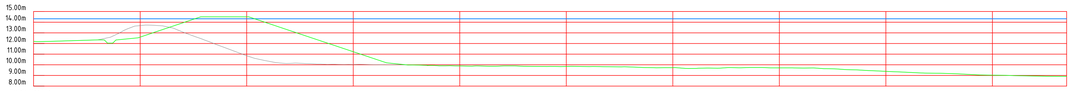


Quick Profile
Metrering 0.000 tot 96.966

DP_dijkvak 11

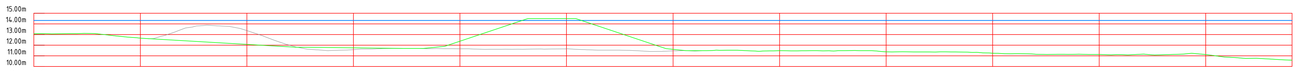


Quick Profile
Metrering 0.000 tot 118.103

DP_dijkvak 13

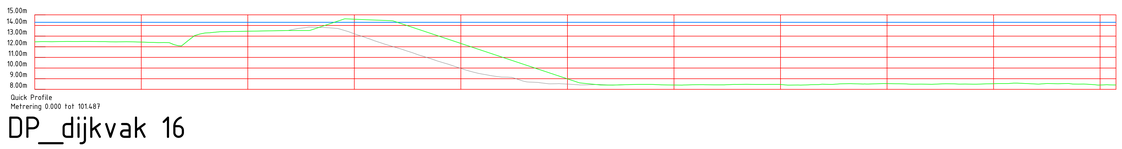


Quick Profile
Metrering 0.000 tot 101.487

DP_dijkvak 16

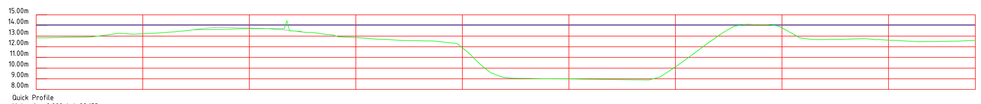


Quick Profile
Metrering 0.000 tot 88.153

DP_dijkvak 17c

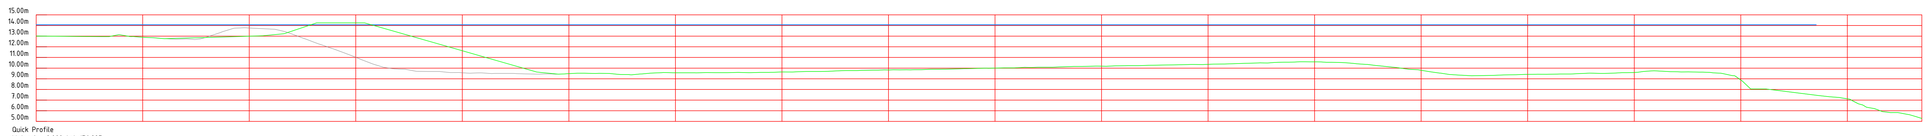


Quick Profile
Metrering 0.000 tot 176.997

DP_dijkvak 21

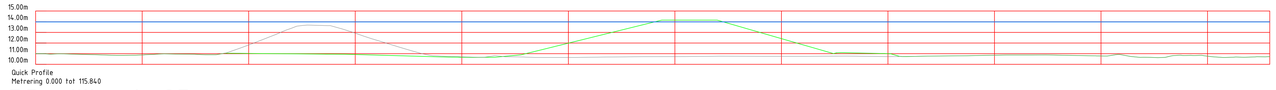

Quick Profile
Metrering 0.000 tot 115.840

DP_dijkvak 25

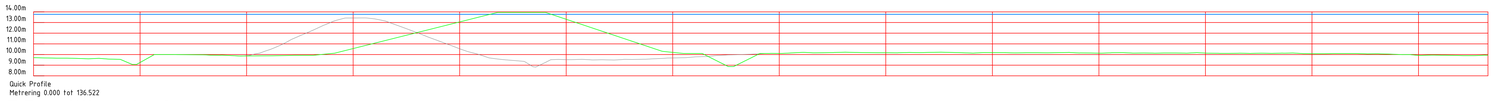

Quick Profile
Metrering 0.000 tot 136.522

DP_dijkvak 28

LEGENDA:

- waterlijn WBN
- maaiveld bestaande bodem
- maaiveld bodem na realisatie