
Legenda

- Aanbrengen klei
- Aanbrengen erosiebestendige klei
- Aanbrengen kernmateriaal
- Aanbrengen teelaarde
- Aanbrengen strooisellaag
- Aanbrengen asfalt
- Aanbrengen halfverharding
- Aanbrengen wegfundering
- Aanbrengen zand
- Aanbrengen grasbetonsteen
- Verwijderen teelaarde
- Verwijderen grond
- Verwijderen strooisellaag
- Aanbrengen stabiliteitsscherm
- Aanbrengen pipingscherm
- Aanbrengen keermuur

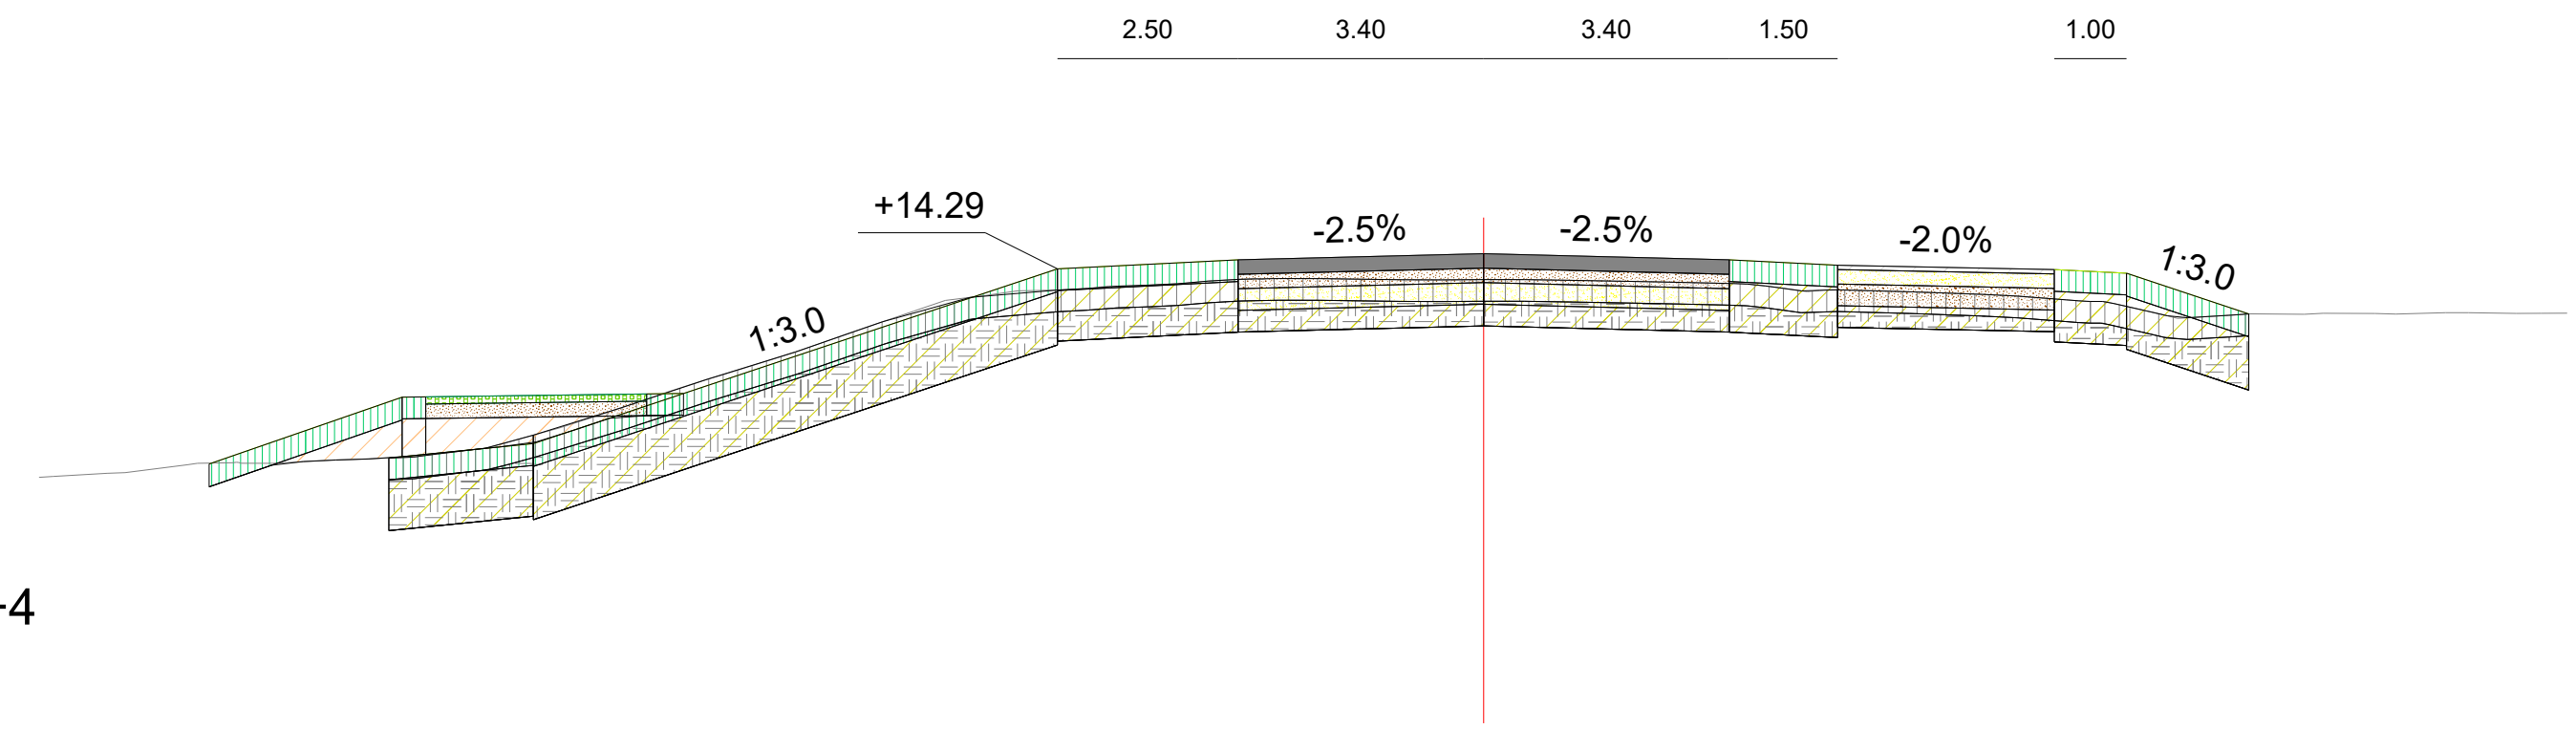

Dwarsprofiel DWP-DV02-03b-54.028+4
Schaal 1:200

Hoogte nieuwe situatie	11.59	12.06	12.51	12.53	12.58	14.31	14.42	14.50	14.43	14.34	14.29	14.23	13.67
Afstand nieuwe situatie	-17.64	-16.27	-14.97	-13.78	-11.03	-5.46	-3.39	0.00	2.82	4.91	7.39	8.91	10.60

Hoogte bestaande situatie	11.40	11.42	11.47	11.60	11.65	11.68	11.81	12.09	12.41	12.85	13.16	13.51	13.85	13.99	14.05	14.09	14.16
Afstand bestaande situatie	-20.00	-19.81	-18.81	-17.20	-15.90	-14.81	-13.81	-12.80	-11.80	-10.46	-9.46	-8.46	-7.45	-6.45	-5.19	-4.19	-3.01


Hoogte bestaande situatie	14.14	14.14	14.13	14.11	14.09	14.00	13.97	13.93	13.86	13.66	13.67	13.67	13.66	13.68	13.67	13.68
Afstand bestaande situatie	-1.51	0.00	1.14	2.51	3.52	4.73	5.98	7.03	8.09	9.40	10.61	11.62	12.63	13.63	14.64	15.00

Haskoning
Enhancing Society Together

Cross section DWP-DV02-03b-54.028+4
Page size A4
Plot scale 1:200
Plotted at 03-July-2025 13:53

Legenda

- Aanbrengen klei
- Aanbrengen erosiebestendige klei
- Aanbrengen kernmateriaal
- Aanbrengen teelaarde
- Aanbrengen strooisellaag
- Aanbrengen asfalt
- Aanbrengen halfverharding
- Aanbrengen wegfundering
- Aanbrengen zand
- Aanbrengen grasbetonsteen
- Verwijderen teelaarde
- Verwijderen grond
- Verwijderen strooisellaag
- Aanbrengen stabiliteitsscherm
- Aanbrengen pipingscherm
- Aanbrengen keermuur

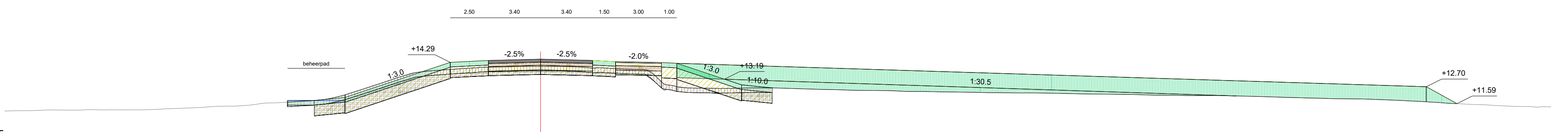

Dwarsprofiel DWP-DV02-03b-54.029+5
Schaal 1:200


Hoogte nieuwe situatie	11.11 11.13 11.14 11.19 11.17 11.20 11.20 11.19 11.22 11.27 11.31 11.36 11.42 11.49 11.60 11.74 11.78 11.88 12.12 12.49 12.92 13.25 13.58 13.73 13.82 13.89 13.97 14.00 14.03 14.04 14.03 14.00 13.90 13.88 13.82 13.24 12.77 12.60 12.60 12.59 12.61 12.63 12.63 12.60 12.58 12.53 12.51 12.47 12.45 12.44 12.39 12.39 12.36 12.35 12.34 12.31 12.31 12.29 12.26 12.28 12.23 12.21 12.21 12.19 12.16 12.14 12.13 12.13 12.12 12.09 12.06 12.03 11.98 11.95 11.92 11.89 11.85 11.81 11.79 11.67 11.65 11.54 11.46 11.42 11.40 11.39
Afstand nieuwe situatie	-35.00 -34.34 -33.27 -32.01 -30.04 -29.04 -28.64 -27.64 -26.64 -25.64 -24.64 -23.64 -22.63 -21.63 -20.63 -19.63 -18.63 -17.63 -16.62 -15.62 -14.62 -13.62 -12.61 -11.62 -10.45 -9.45 -8.45 -7.45 -5.99 -4.99 -3.80 -2.81 -2.31 -1.04 0.00 1.03 2.47 3.51 5.01 6.37 7.95 8.66 10.10 11.10 12.10 13.10 14.11 15.11 16.11 17.11 18.11 19.11 20.11 21.11 22.11 23.11 24.11 25.11 26.11 27.11 28.11 29.12 30.12 31.12 32.12 33.12 34.12 35.12 36.12 37.63 38.63 39.64 41.03 42.03 43.03 44.64 45.64 47.03 48.03 49.64 51.03 52.64 54.03 55.03 56.03 57.42 58.64 59.64 61.03 62.64 63.64 64.64 66.03

Cross section DWP-DV02-03b-54.029+5
Page size A1
Plot scale 1:200
Plotted at 03-July-2025 13:53

Haskoning
Enhancing Society Together

Legenda

- Aanbrengen klei
- Aanbrengen erosiebestendige klei
- Aanbrengen kernmateriaal
- Aanbrengen teelaarde
- Aanbrengen strooisellaag
- Aanbrengen asfalt
- Aanbrengen halfverharding
- Aanbrengen wegfundering
- Aanbrengen zand
- Aanbrengen grasbetonsteen
- Verwijderen teelaarde
- Verwijderen grond
- Verwijderen strooisellaag
- Aanbrengen stabiliteitsscherm
- Aanbrengen pipingscherm
- Aanbrengen keermuur

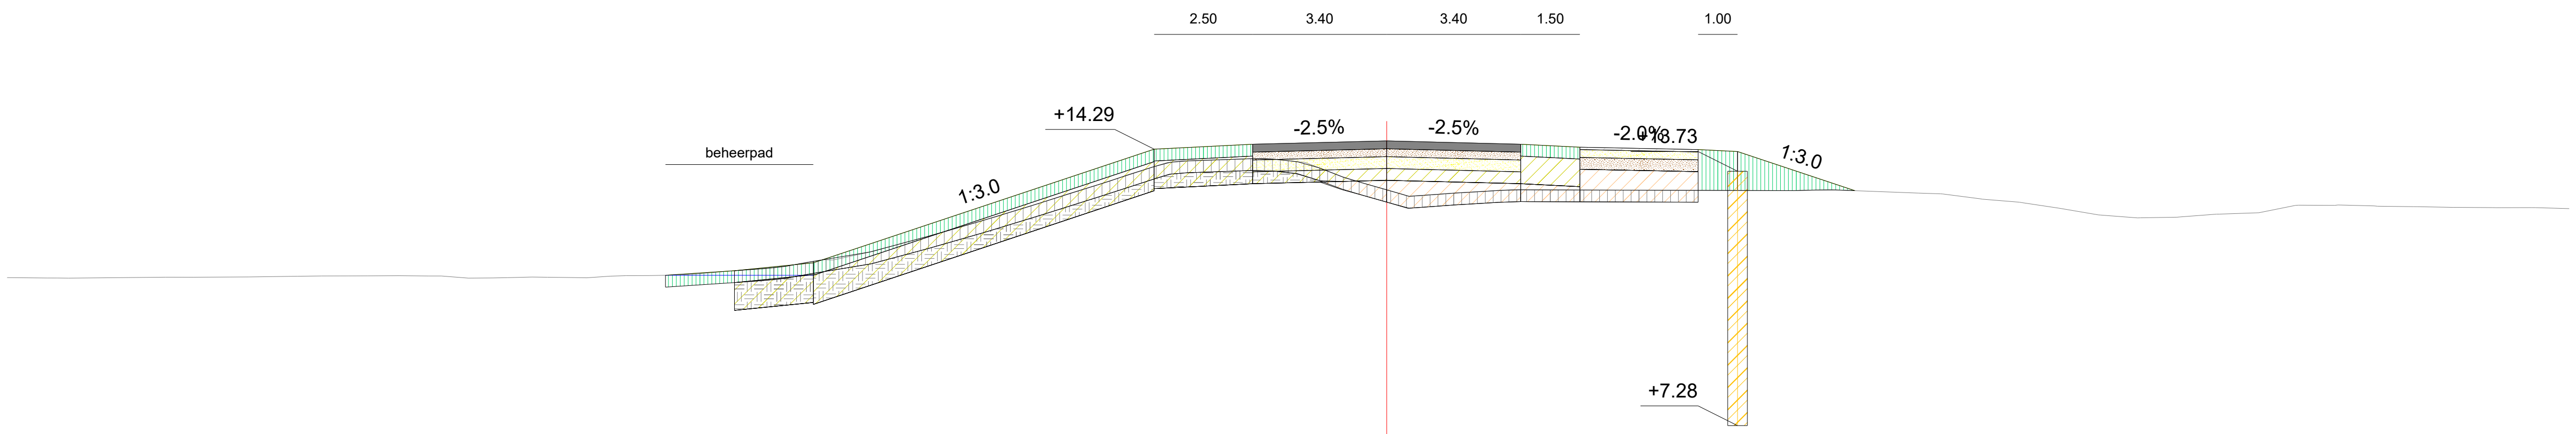

Dwarsprofiel DWP-DV02-03b-54.031+1

Schaal 1:200

Hoogte nieuwe situatie	11.10	11.22	11.42	12.97	14.29	14.35	14.41	14.46	14.50	14.45	14.41	14.34	14.31	14.28	14.23	13.70	13.24
Afstand nieuwe situatie	-18.27	-16.52	-14.52	-9.87	-5.90	-4.73	-3.40	-1.59	0.00	1.81	3.40	4.90	6.30	7.90	8.90	10.48	11.86

Hoogte bestaande situatie	11.03	11.02	11.04	11.05	11.07	11.08	11.07	11.02	11.03	11.04	11.03	11.08	11.09
Afstand bestaande situatie	-35.00	-33.44	-30.27	-28.86	-27.03	-25.86	-24.30	-23.30	-22.30	-21.30	-20.30	-19.30	-18.30

Hoogte bestaande situatie	11.14	11.23	11.31	11.48	11.70	11.97	12.25	12.68	13.00	13.31	13.64	13.99	14.06
Afstand bestaande situatie	-17.30	-16.30	-15.30	-14.04	-13.04	-12.04	-11.04	-9.58	-8.57	-7.57	-6.57	-5.17	-3.07

Hoogte bestaande situatie	13.95	13.56	13.26	13.16	13.22	13.24	13.24	13.18	13.03	12.95	12.79	12.62
Afstand bestaande situatie	-2.07	-1.07	0.00	1.57	2.57	8.60	10.34	13.48	15.05	16.05	17.05	18.05


Hoogte bestaande situatie	12.55	12.56	12.64	12.68	12.86	12.86	12.85	12.83	12.81	12.81	12.81	12.78
Afstand bestaande situatie	19.05	20.05	21.05	22.05	23.05	24.05	25.05	26.05	27.05	28.05	29.05	30.00

Haskoning
Enhancing Society Together

Cross section DWP-DV02-03b-54.031+1
Page size A3
Plot scale 1:200
Plotted at 03-July-2025 13:53

Legenda

- Aanbrengen klei
- Aanbrengen erosiebestendige klei
- Aanbrengen kernmateriaal
- Aanbrengen teelaarde
- Aanbrengen strooisellaag
- Aanbrengen asfalt
- Aanbrengen halfverharding
- Aanbrengen wegfundering
- Aanbrengen zand
- Aanbrengen grasbetonsteen
- Verwijderen teelaarde
- Verwijderen grond
- Verwijderen strooisellaag
- Aanbrengen stabiliteitsscherm
- Aanbrengen pipingscherm
- Aanbrengen keermuur

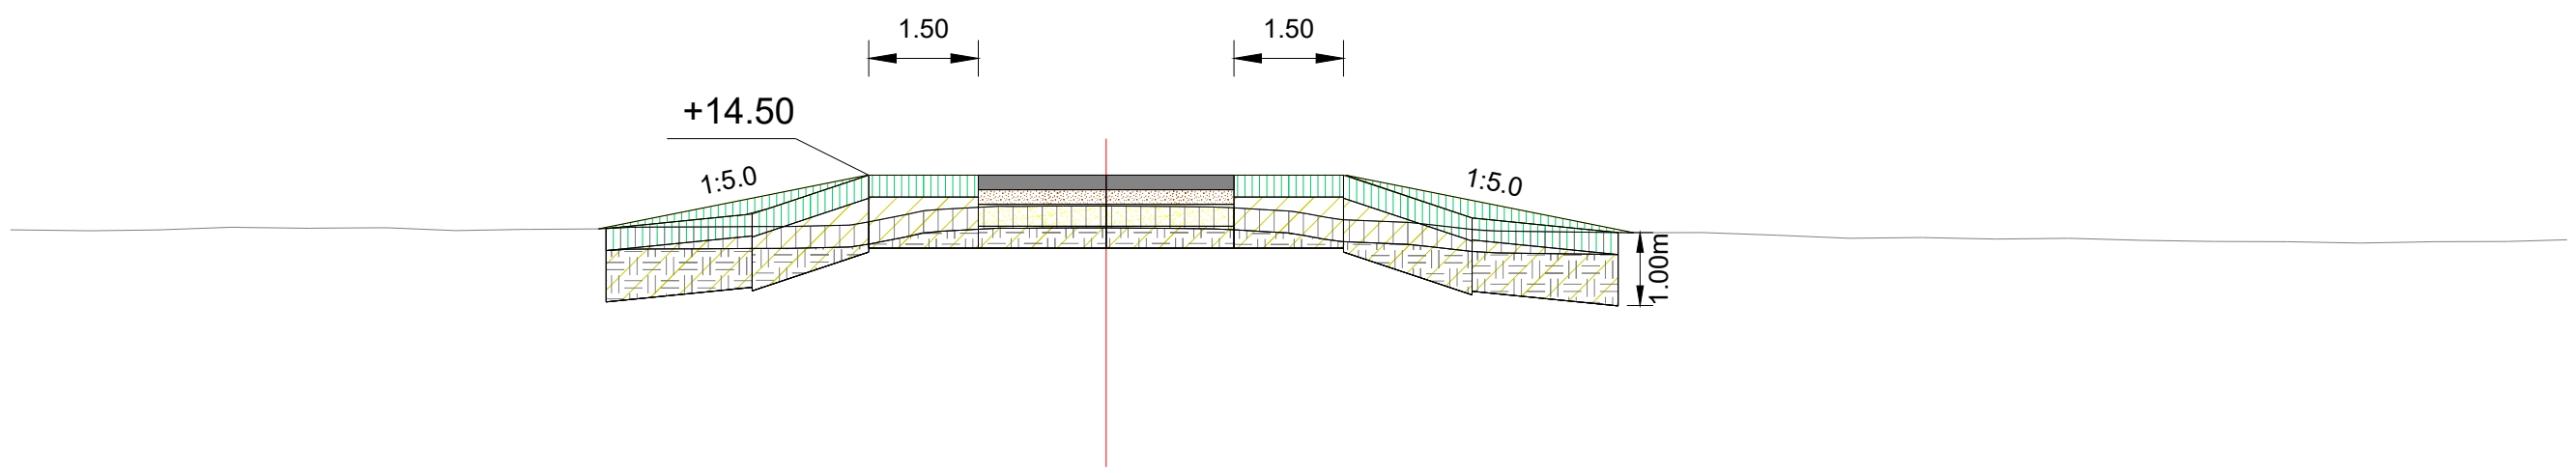

Dwarsprofiel DWP-DV04-54.035

Schaal 1:200

Hoogte nieuwe situatie	13.76	13.84	14.50	14.50	14.50	14.50	14.50	13.79	13.71
Afstand nieuwe situatie	-6.96	-6.59	-3.25	-1.59	0.00	1.75	3.12	6.83	7.21

Hoogte bestaande situatie	13.75	13.79	13.74	13.75	13.79	13.77	13.78	13.74	13.76	13.79	13.79	13.79	13.82	14.02	14.07	14.08	14.06
Afstand bestaande situatie	-15.00	-14.90	-13.90	-12.90	-11.90	-10.90	-9.90	-8.90	-7.90	-6.47	-5.47	-4.47	-3.47	-2.47	-1.37	0.00	1.47


Hoogte bestaande situatie	14.01	13.85	13.74	13.72	13.71	13.71	13.68	13.65	13.62	13.63	13.59	13.59	13.57	13.59	13.59	13.61
Afstand bestaande situatie	2.57	4.17	5.18	6.18	7.18	8.18	9.18	11.16	12.18	13.19	15.16	16.18	17.18	18.20	19.20	20.00

Cross section DWP-DV04-54.035
Page size A4
Plot scale 1:200
Plotted at 03-July-2025 13:53

Haskoning
Enhancing Society Together

Legenda

- Aanbrengen klei
- Aanbrengen erosiebestendige klei
- Aanbrengen kernmateriaal
- Aanbrengen teelaarde
- Aanbrengen strooisellaag
- Aanbrengen asfalt
- Aanbrengen halfverharding
- Aanbrengen wegfundering
- Aanbrengen zand
- Aanbrengen grasbetonsteen
- Verwijderen teelaarde
- Verwijderen grond
- Verwijderen strooisellaag
- Aanbrengen stabiliteitsscherm
- Aanbrengen pipingscherm
- Aanbrengen keermuur

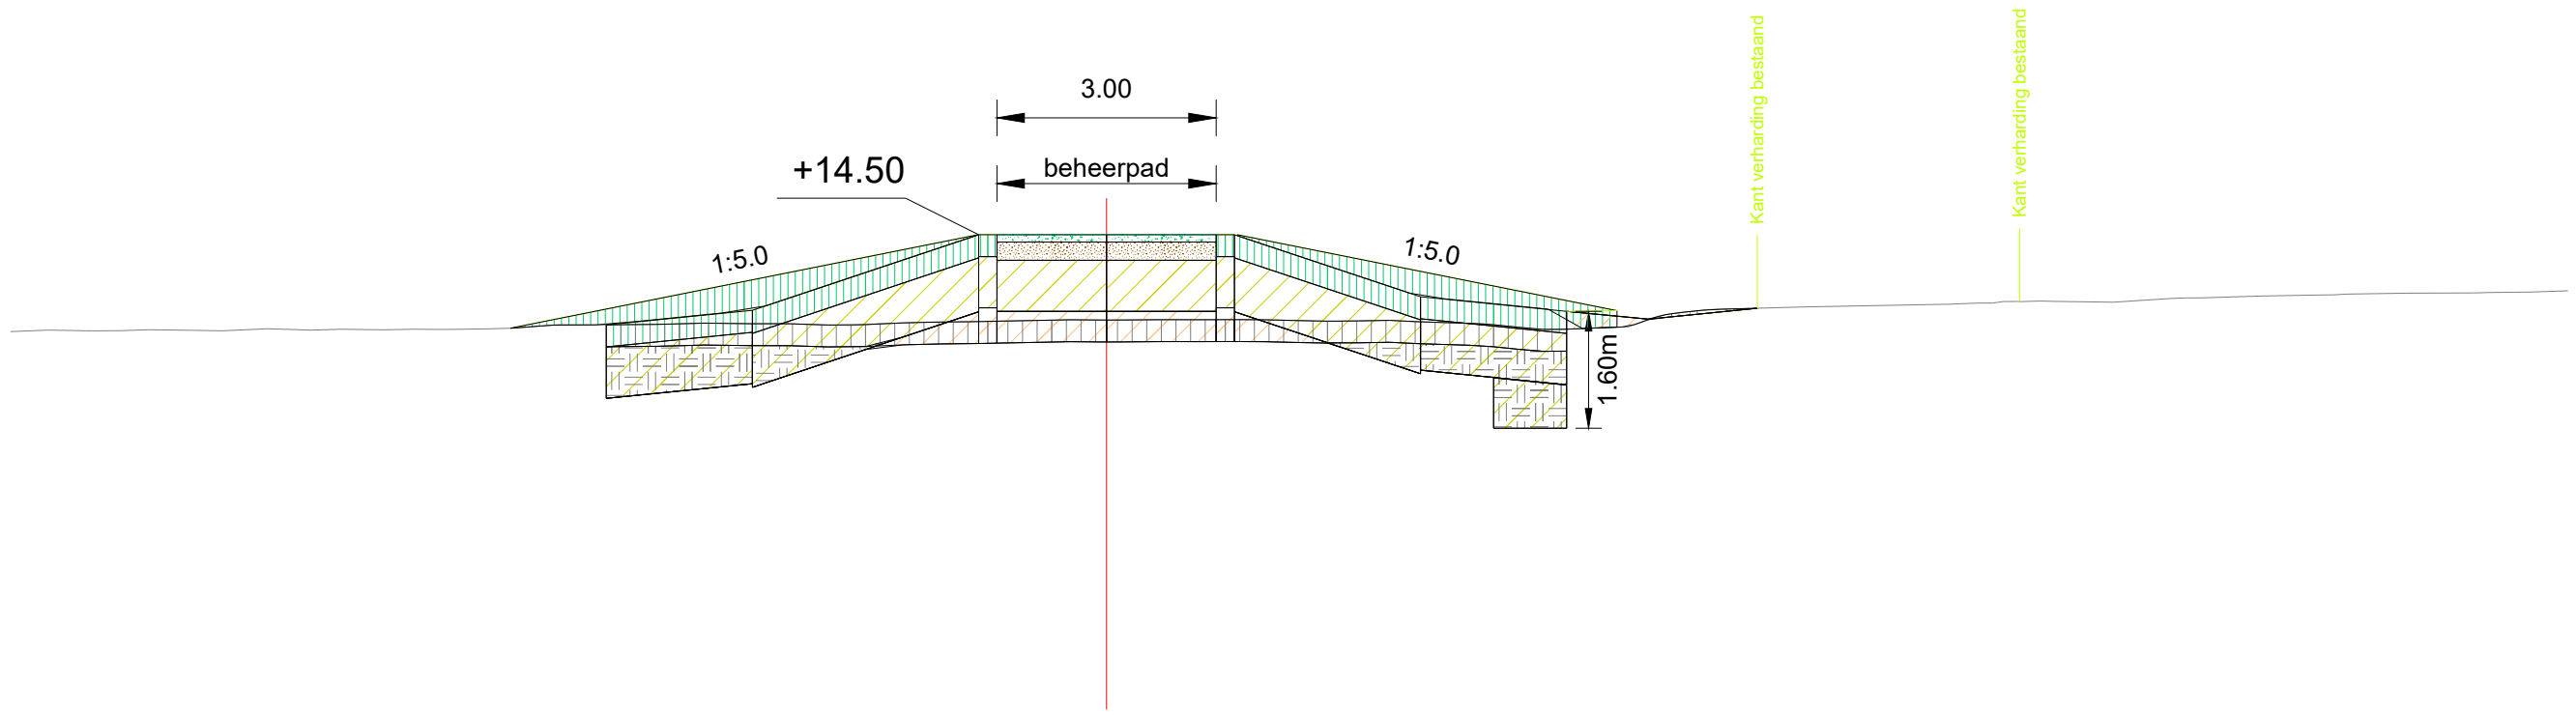

Dwarsprofiel DWP-DV05-54.037
Schaal 1:200

Hoogte nieuwe situatie	13.27	13.30	13.63	14.50	14.50	14.50	13.78	13.51	13.51
Afstand nieuwe situatie	-6.83	-6.53	-4.36	-1.24	0.00	1.75	3.05	8.72	9.52


Hoogte bestaande situatie	13.17	13.19	13.20	13.18	13.21	13.20	13.27	13.27	13.29	13.28	13.32	13.33	13.34	13.34	13.32	13.31	13.28	13.23	13.48	13.51	13.55	13.59	13.58	13.63	13.67	13.70	13.70	13.73
Afstand bestaande situatie	-15.00	-14.49	-13.10	-12.10	-10.49	-9.10	-7.49	-6.10	-4.49	-3.10	-1.49	0.00	1.14	2.14	3.14	4.14	5.14	6.90	8.25	9.52	11.52	12.78	13.78	14.78	16.59	17.78	18.78	20.00

Haskoning
Enhancing Society Together

Cross section DWP-DV05-54.037
Page size A4
Plot scale 1:200
Plotted at 03-July-2025 13:53

Legenda

- Aanbrengen klei
- Aanbrengen erosiebestendige klei
- Aanbrengen kernmateriaal
- Aanbrengen teelaarde
- Aanbrengen strooisellaag
- Aanbrengen asfalt
- Aanbrengen halfverharding
- Aanbrengen wegfundering
- Aanbrengen zand
- Aanbrengen grasbetonsteen
- Verwijderen teelaarde
- Verwijderen grond
- Verwijderen strooisellaag
- Aanbrengen stabiliteitsscherm
- Aanbrengen pipingscherm
- Aanbrengen keermuur

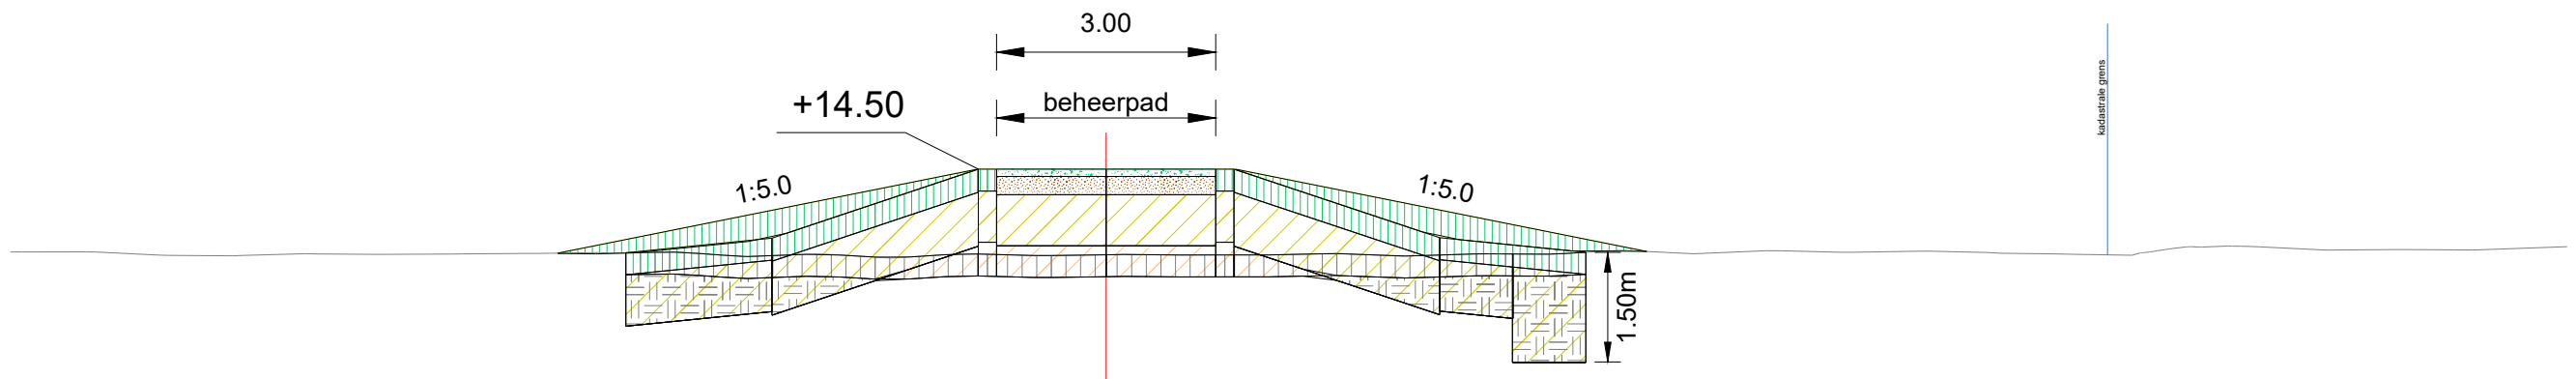

Dwarsprofiel DWP-DV06-54.039
Schaal 1:200

Hoogte nieuwe situatie	13.35	13.39	13.42	13.54	13.94	14.50	14.50	14.50	14.12	13.56	13.36
Afstand nieuwe situatie	-7.52	-7.44	-5.82	-4.63	-3.44	-1.75	0.00	1.75	2.90	4.57	6.57

Hoogte bestaande situatie	13.37	13.37	13.37	13.32	13.32	13.34	13.33	13.34	13.35	13.35	13.36	13.31	13.33	13.29	13.34	13.33	13.32
Afstand bestaande situatie	-15.00	-14.83	-13.83	-12.82	-11.82	-10.82	-9.81	-8.81	-7.81	-6.80	-5.80	-4.80	-3.79	-2.79	-1.78	0.00	1.04


Hoogte bestaande situatie	13.33	13.34	13.31	13.34	13.34	13.38	13.35	13.38	13.36	13.38	13.35	13.33	13.37	13.45	13.39	13.40	13.39	13.44
Afstand bestaande situatie	2.04	3.04	4.04	5.24	6.24	7.25	8.25	9.25	10.26	11.26	12.26	13.27	14.28	15.35	16.71	17.71	18.71	20.00

Haskoning
Enhancing Society Together

Cross section DWP-DV06-54.039
Page size A4
Plot scale 1:200
Plotted at 03-July-2025 13:53

Legenda

- Aanbrengen klei
- Aanbrengen erosiebestendige klei
- Aanbrengen kernmateriaal
- Aanbrengen teelaarde
- Aanbrengen strooisellaag
- Aanbrengen asfalt
- Aanbrengen halfverharding
- Aanbrengen wegfundering
- Aanbrengen zand
- Aanbrengen grasbetonsteen
- Verwijderen teelaarde
- Verwijderen grond
- Verwijderen strooisellaag
- Aanbrengen stabiliteitsscherm
- Aanbrengen pipingscherm
- Aanbrengen keermuur

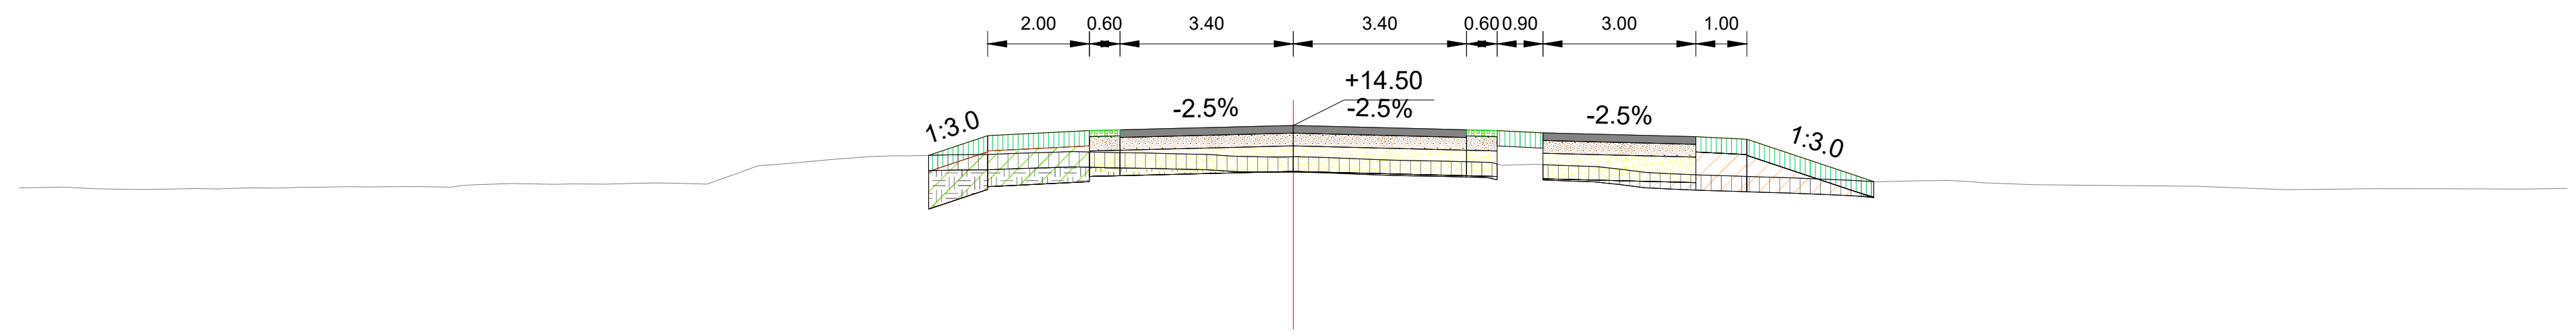

Dwarsprofiel DWP-DV07-54.045+48
Schaal 1:200

Hoogte nieuwe situatie	13.91	14.30	14.36	14.42	14.46	14.50	14.45	14.42	14.38	14.32	14.28	14.23	13.46
Afstand nieuwe situatie	-7.16	-6.00	-4.89	-3.40	-1.52	0.00	1.88	3.40	4.50	6.24	7.90	8.90	11.20


Hoogte bestaande situatie	13.28	13.28	13.26	13.25	13.25	13.29	13.30	13.30	13.32	13.36	13.35	13.37	13.35	13.74	13.86	13.90	13.93	13.95	13.99	13.95	13.90	13.89	13.82	13.79	13.74	13.69	13.57	13.53	13.50	13.43	13.42	13.40	13.34	13.32	13.31	13.24	13.26	13.26	13.25	13.27
Afstand bestaande situatie	-25.00	-24.87	-23.51	-22.51	-21.15	-19.51	-18.51	-17.51	-16.29	-15.27	-14.14	-12.88	-11.51	-10.13	-8.75	-7.61	-6.60	-5.49	-4.35	-2.58	-1.24	0.00	2.03	3.40	4.76	5.88	6.95	7.95	8.95	10.88	12.25	13.31	14.56	16.45	17.73	19.48	21.32	22.70	24.12	25.00

Haskoning
Enhancing Society Together

Cross section DWP-DV07-54.045+48
Page size A3
Plot scale 1:200
Plotted at 03-July-2025 13:53

Legenda

- Aanbrengen klei
- Aanbrengen erosiebestendige klei
- Aanbrengen kernmateriaal
- Aanbrengen teelaarde
- Aanbrengen strooisellaag
- Aanbrengen asfalt
- Aanbrengen halfverharding
- Aanbrengen wegfundering
- Aanbrengen zand
- Aanbrengen grasbetonsteen
- Verwijderen teelaarde
- Verwijderen grond
- Verwijderen strooisellaag
- Aanbrengen stabiliteitsscherm
- Aanbrengen pipingscherm
- Aanbrengen keermuur

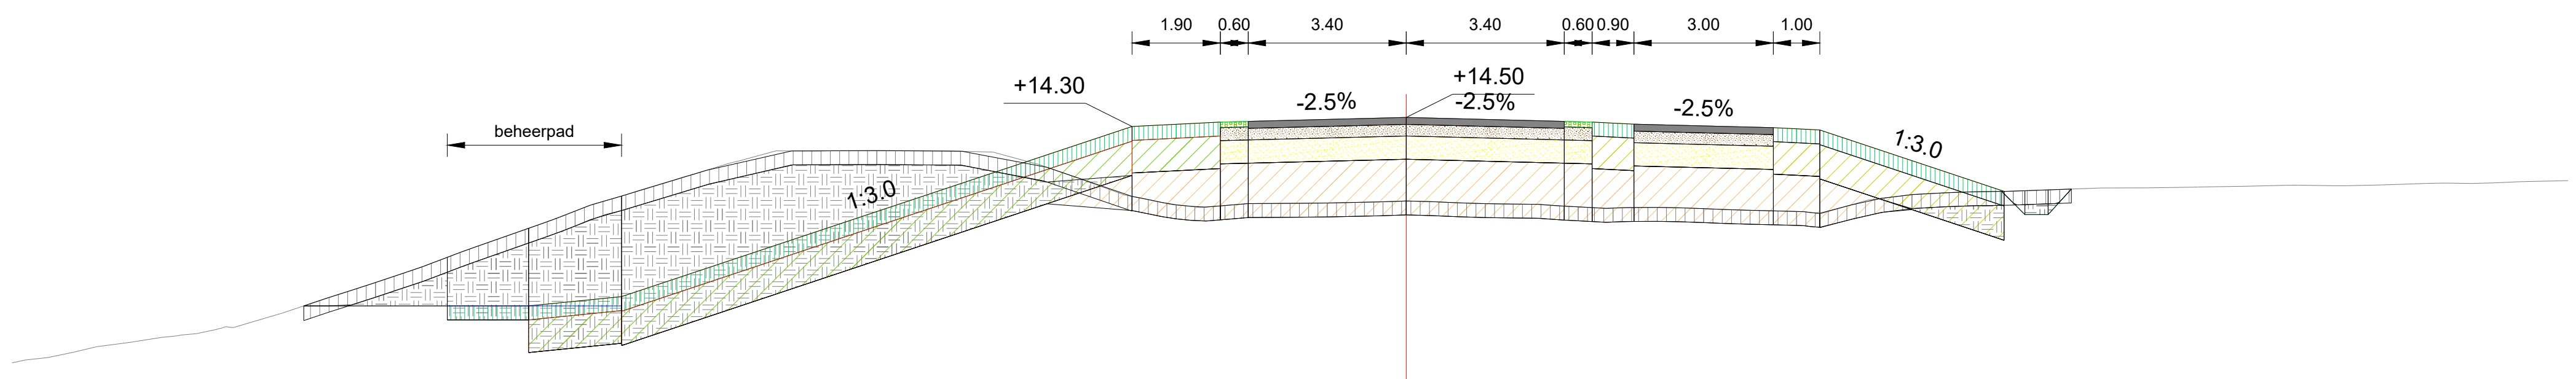

Dwarsprofiel DWP-DV08-54.052
Schaal 1:200

Hoogte nieuwe situatie	10.08	10.10	10.19	10.44	10.44	10.64	13.49	14.30	14.38	14.41	14.50	14.43	14.40	14.34	14.28	13.95	12.92
Afstand nieuwe situatie	-23.73	-23.47	-22.37	-20.65	-18.90	-16.90	-8.36	-5.91	-4.42	-3.41	0.00	2.64	3.99	5.54	7.89	9.73	12.81


Hoogte bestaande situatie	9.21	9.27	9.44	9.67	9.81	9.97	10.27	10.60	10.92	11.26	11.70	12.22	12.61	12.91	13.21	13.51	13.78	13.78	13.78	13.59	13.19	12.76	12.59	12.65	12.66	12.70	12.65	12.63	12.55	12.56	12.50	12.47	12.72	12.84	12.89	12.91	12.94	12.98	12.98	13.00	13.01	13.04	13.03	13.04	13.08	13.08	13.11	13.14	13.14
Afstand bestaande situatie	-30.00	-29.72	-28.68	-27.38	-26.36	-25.23	-24.23	-23.23	-22.23	-21.23	-20.05	-18.56	-17.56	-16.56	-15.56	-14.56	-13.56	-12.36	-9.84	-8.29	-7.06	-5.68	-4.08	-2.69	-1.27	0.00	1.39	2.88	4.13	5.64	7.12	8.56	9.93	10.93	11.93	12.93	13.93	14.93	15.93	16.93	17.93	18.93	19.93	20.94	21.94	22.94	23.94	24.94	25.00

Haskoning
Enhancing Society Together

Cross section DWP-DV08-54.052
Page size A3
Plot scale 1:200
Plotted at 03-July-2025 13:53

Legenda

- Aanbrengen klei
- Aanbrengen erosiebestendige klei
- Aanbrengen kernmateriaal
- Aanbrengen teelaarde
- Aanbrengen strooisellaag
- Aanbrengen asfalt
- Aanbrengen halfverharding
- Aanbrengen wegfundering
- Aanbrengen zand
- Aanbrengen grasbetonsteen
- Verwijderen teelaarde
- Verwijderen grond
- Verwijderen strooisellaag
- Aanbrengen stabiliteitsscherm
- Aanbrengen pipingscherm
- Aanbrengen keermuur

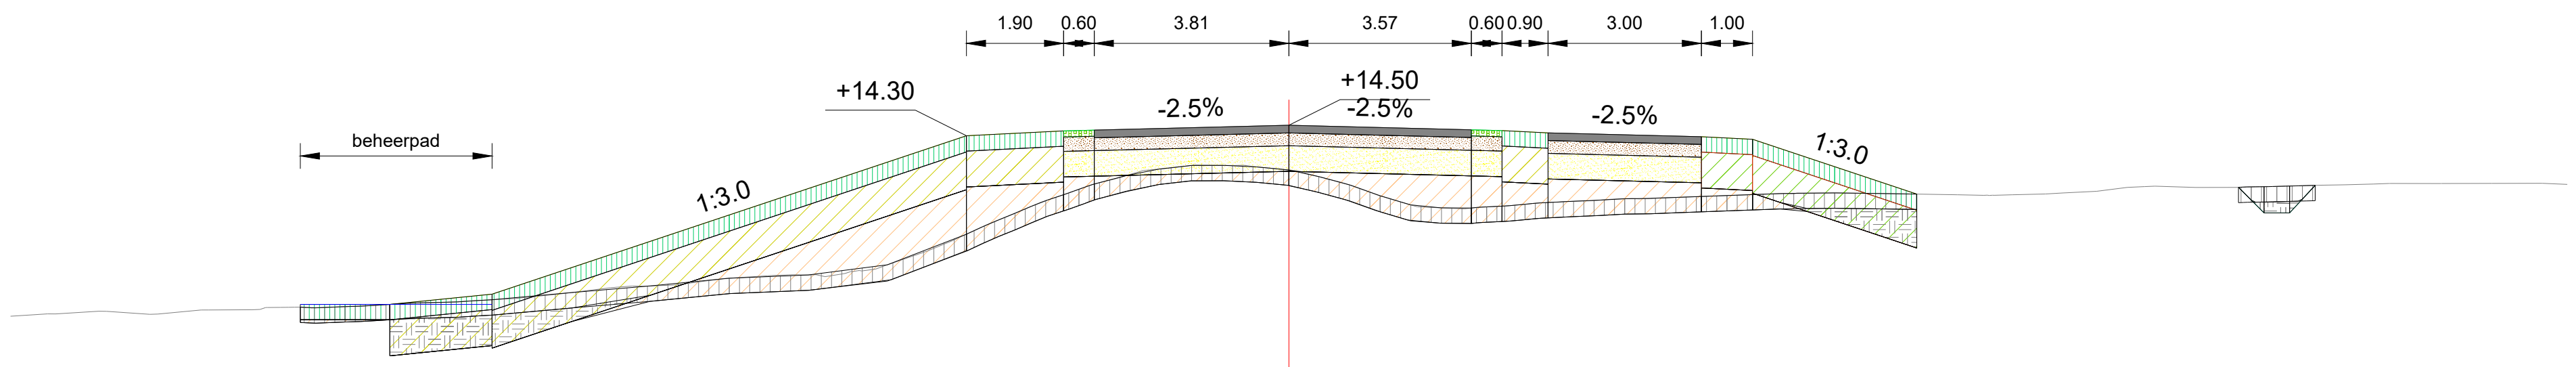

Dwarsprofiel DWP-DV08a-54.049+9

Schaal 1:200

Hoogte nieuwe situatie	10.99	10.99	11.06	11.19	12.24	14.33	14.41	14.44	14.50
Afstand nieuwe situatie	-19.37	-18.78	-16.95	-15.62	-12.48	-5.67	-3.81	-2.48	0.00

Hoogte nieuwe situatie	14.44	14.41	14.37	14.30	14.28	14.23	13.52	13.16
Afstand nieuwe situatie	2.36	3.58	4.78	7.08	8.08	9.08	11.21	12.29

Hoogte bestaande situatie	10.77	10.81	10.87	10.81	10.89	10.90	10.93	10.97	11.03	11.06	11.12	11.22	11.34	11.40
Afstand bestaande situatie	-25.00	-24.12	-23.12	-22.12	-21.12	-20.12	-19.12	-18.12	-17.12	-16.12	-15.12	-14.12	-13.12	-11.87

Hoogte bestaande situatie	11.56	11.54	11.77	12.24	12.73	13.15	13.46	13.66	13.71	13.63	13.37	12.97	12.87	12.95
Afstand bestaande situatie	-10.11	-9.07	-7.88	-6.59	-5.48	-4.37	-3.36	-2.34	-1.09	0.00	1.06	2.30	3.43	4.59


Hoogte bestaande situatie	13.02	13.07	13.17	13.17	13.14	13.14	13.21	13.31	13.29	13.33	13.35	13.36	13.36	13.34
Afstand bestaande situatie	5.65	6.70	9.69	11.61	13.07	14.14	15.79	16.94	18.53	20.13	21.20	22.52	23.52	25.00

Haskoning
Enhancing Society Together

Cross section DWP-DV08a-54.049+9
Page size A3
Plot scale 1:200
Plotted at 03-July-2025 13:53

Legenda

- Aanbrengen klei
- Aanbrengen erosiebestendige klei
- Aanbrengen kernmateriaal
- Aanbrengen teelaarde
- Aanbrengen strooisellaag
- Aanbrengen asfalt
- Aanbrengen halfverharding
- Aanbrengen wegfundering
- Aanbrengen zand
- Aanbrengen grasbetonsteen
- Verwijderen teelaarde
- Verwijderen grond
- Verwijderen strooisellaag
- Aanbrengen stabiliteitsscherm
- Aanbrengen pipingscherm
- Aanbrengen keermuur

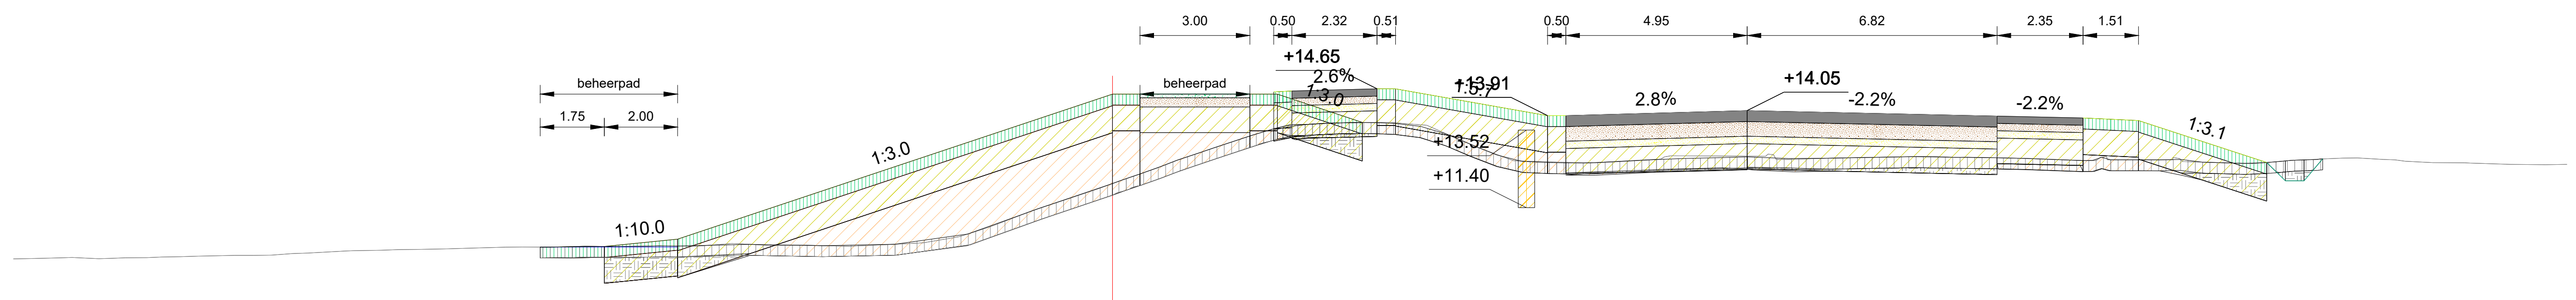

Dwarsprofiel DWP-DV08b-54.058+65
Schaal 1:200


Hoogte nieuwe situatie	10.33 10.32 10.38 10.55 11.21 14.50 14.50 14.50 13.72
Afstand nieuwe situatie	-15.60 -15.31 -13.52 -11.85 -9.88 0.00 3.25 4.38 6.84
Hoogte bestaande situatie	10.00 10.01 10.04 10.02 10.05 10.08 10.10 10.10 10.16 10.22 10.24 10.26 10.28 10.32 10.32 10.35 10.34 10.36 10.35 10.42 10.37 10.38 10.35 10.39 10.44 10.61 10.94 11.33 11.66 12.06 12.53 13.05 13.38 13.66 13.70 13.73 13.68 13.38 12.72 12.63 12.70 12.80 12.76 12.78 12.80 12.78 12.74 12.70 12.71 12.63 12.63 12.71 12.76 12.71 12.63 12.62 12.58 12.57 12.58
Afstand bestaande situatie	-30.00 -29.42 -28.40 -27.37 -25.96 -24.96 -23.96 -22.96 -21.96 -20.96 -19.96 -18.95 -17.95 -16.56 -15.40 -14.39 -13.39 -12.39 -11.39 -10.39 -9.39 -8.39 -7.17 -6.17 -5.17 -4.17 -3.17 -2.17 -1.17 0.00 1.33 2.81 3.81 4.81 5.81 6.87 8.18 9.18 10.85 12.62 14.52 17.83 19.72 20.89 22.03 23.29 24.93 26.20 28.31 30.28 31.46 32.82 33.98 35.01 36.04 37.06 38.09 39.11 39.70

Haskoning
Enhancing Society Together

Cross section DWP-DV08b-54.058+65
Page size A2
Plot scale 1:200
Plotted at 03-July-2025 13:53

Legenda

- Aanbrengen klei
- Aanbrengen erosiebestendige klei
- Aanbrengen kernmateriaal
- Aanbrengen teelaarde
- Aanbrengen strooisellaag
- Aanbrengen asfalt
- Aanbrengen halfverharding
- Aanbrengen wegfundering
- Aanbrengen zand
- Aanbrengen grasbetonsteen
- Verwijderen teelaarde
- Verwijderen grond
- Verwijderen strooisellaag
- Aanbrengen stabiliteitsscherm
- Aanbrengen pipingscherm
- Aanbrengen keermuur

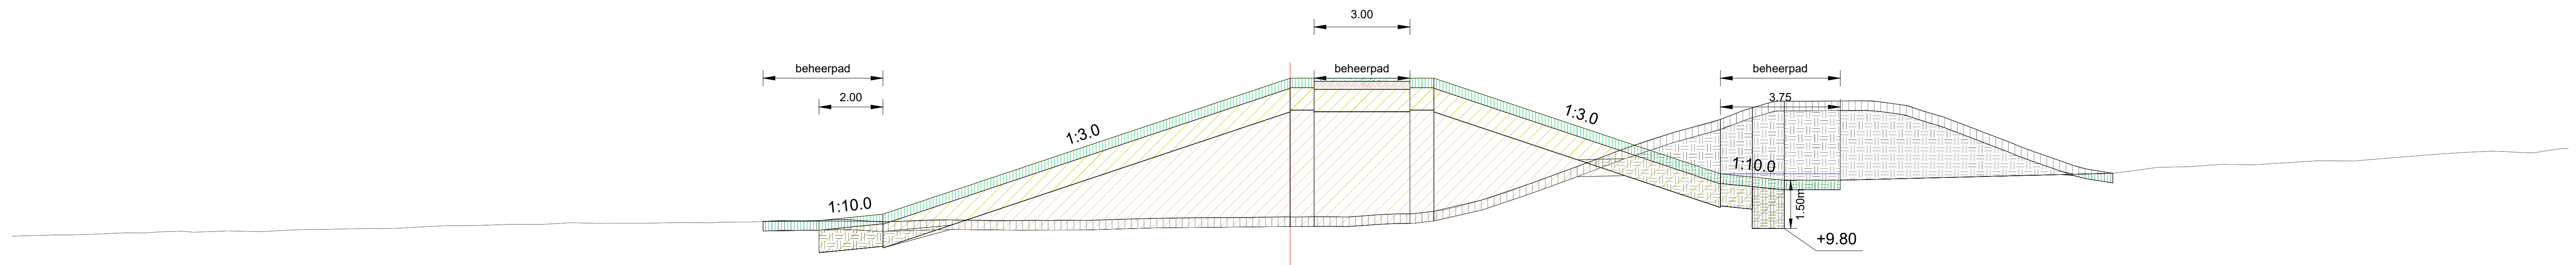

Dwarsprofiel DWP-DV10-54.063+5
Schaal 1:200

Afstand nieuwe situatie	Hoogte nieuwe situatie
-16.40	10.07
-15.65	10.08
-13.79	10.16
-12.65	10.28
-7.05	12.15
0.00	14.50
2.06	14.50
3.76	14.50
8.41	13.20
13.45	11.52
15.45	11.32
17.20	11.32
21.96	11.44
25.69	11.53


Afstand bestaande situatie	Hoogte bestaande situatie
-40.00	9.56
-39.68	9.57
-38.61	9.60
-37.54	9.62
-36.46	9.67
-35.39	9.70
-34.32	9.68
-33.24	9.73
-32.17	9.71
-31.10	9.76
-30.02	9.78
-28.94	9.80
-27.86	9.81
-26.78	9.87
-25.71	9.89
-24.63	9.92
-23.55	9.93
-22.47	9.98
-21.39	9.97
-20.32	9.96
-19.24	9.99
-18.16	9.98
-17.08	10.00
-16.01	10.05
-14.94	10.04
-13.88	10.08
-12.81	10.01
-11.75	10.05
-10.69	10.07
-9.62	10.05
-8.56	10.05
-7.49	10.06
-6.43	10.06
-5.37	10.09
-4.26	10.12
-3.25	10.14
-2.22	10.14
-1.19	10.13
0.00	10.16
1.25	10.17
2.35	10.20
3.55	10.27
4.83	10.39
5.86	10.65
6.88	10.97
7.91	11.34
8.93	11.72
10.19	12.20
11.19	12.55
12.20	12.86
13.20	13.11
14.21	13.50
15.21	13.79
17.60	13.79
19.36	13.64
20.37	13.32
21.37	12.94
22.38	12.56
23.72	12.05
24.73	11.70
25.75	11.53
27.15	11.71
28.15	11.73
29.15	11.81
30.15	11.80
31.15	11.86
32.15	11.92
33.15	11.91
35.91	12.13
36.97	12.19
38.73	12.17
39.75	12.30
40.00	12.30

Haskoning
Enhancing Society Together

Cross section DWP-DV10-54.063+5
Page size A2
Plot scale 1:200
Plotted at 03-July-2025 13:53

Legenda

- Aanbrengen klei
- Aanbrengen erosiebestendige klei
- Aanbrengen kernmateriaal
- Aanbrengen teelaarde
- Aanbrengen strooisellaag
- Aanbrengen asfalt
- Aanbrengen halfverharding
- Aanbrengen wegfundering
- Aanbrengen zand
- Aanbrengen grasbetonsteen
- Verwijderen teelaarde
- Verwijderen grond
- Verwijderen strooisellaag
- Aanbrengen stabiliteitsscherm
- Aanbrengen pipingscherm
- Aanbrengen keermuur

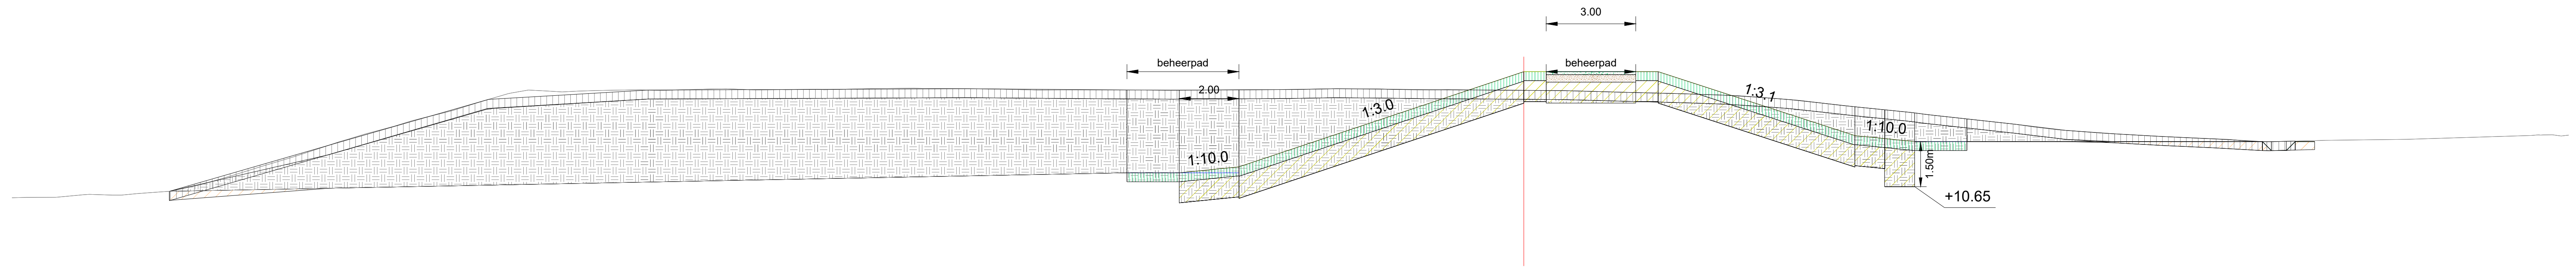

Dwarsprofiel DWP-DV10c-54.071

Schaal 1:200

Afstand nieuwe situatie	Hoogte nieuwe situatie
-45.34	10.50
-35.53	10.64
-12.74	11.12
-10.91	11.18
-9.55	11.32
-6.39	12.37
0.00	14.50
1.71	14.50
3.74	14.50
8.83	13.06
11.09	12.36
12.44	12.23
14.27	12.16
21.11	12.16
24.76	12.16
25.95	12.16
26.97	12.19
28.03	12.23


Afstand bestaande situatie	Hoogte bestaande situatie
-50.63	10.28
-50.15	10.30
-49.12	10.30
-48.04	10.40
-46.42	10.42
-45.36	10.50
-44.31	10.72
-43.20	11.05
-42.17	11.36
-41.09	11.69
-39.41	12.23
-38.33	12.54
-37.25	12.85
-36.18	13.12
-34.90	13.51
-33.34	13.89
-32.21	13.82
-31.08	13.87
-29.95	13.89
-28.86	13.87
-26.71	13.93
-25.71	13.89
-24.60	13.90
-23.43	13.90
-21.76	13.94
-20.13	13.94
-17.45	13.91
-16.32	13.88
-14.91	13.89
-12.67	13.89
-10.76	13.89
-7.61	13.90
-6.27	13.93
-4.36	13.90
-3.23	13.89
-2.03	13.89
0.00	13.88
1.34	13.87
3.52	13.81
5.25	13.76
7.17	13.70
9.21	13.54
10.60	13.38
13.02	13.13
16.10	12.78
17.11	12.65
19.31	12.45
21.10	12.35
22.66	12.27
24.21	12.18
26.36	12.19
29.57	12.24
33.75	12.37
35.00	12.38

Haskoning
Enhancing Society Together

Cross section DWP-DV10c-54.071
Page size A2
Plot scale 1:200
Plotted at 03-July-2025 13:53

Legenda

- Aanbrengen klei
- Aanbrengen erosiebestendige klei
- Aanbrengen kernmateriaal
- Aanbrengen teelaarde
- Aanbrengen strooisellaag
- Aanbrengen asfalt
- Aanbrengen halfverharding
- Aanbrengen wegfundering
- Aanbrengen zand
- Aanbrengen grasbetonsteen
- Verwijderen teelaarde
- Verwijderen grond
- Verwijderen strooisellaag
- Aanbrengen stabiliteitsscherm
- Aanbrengen pipingscherm
- Aanbrengen keermuur

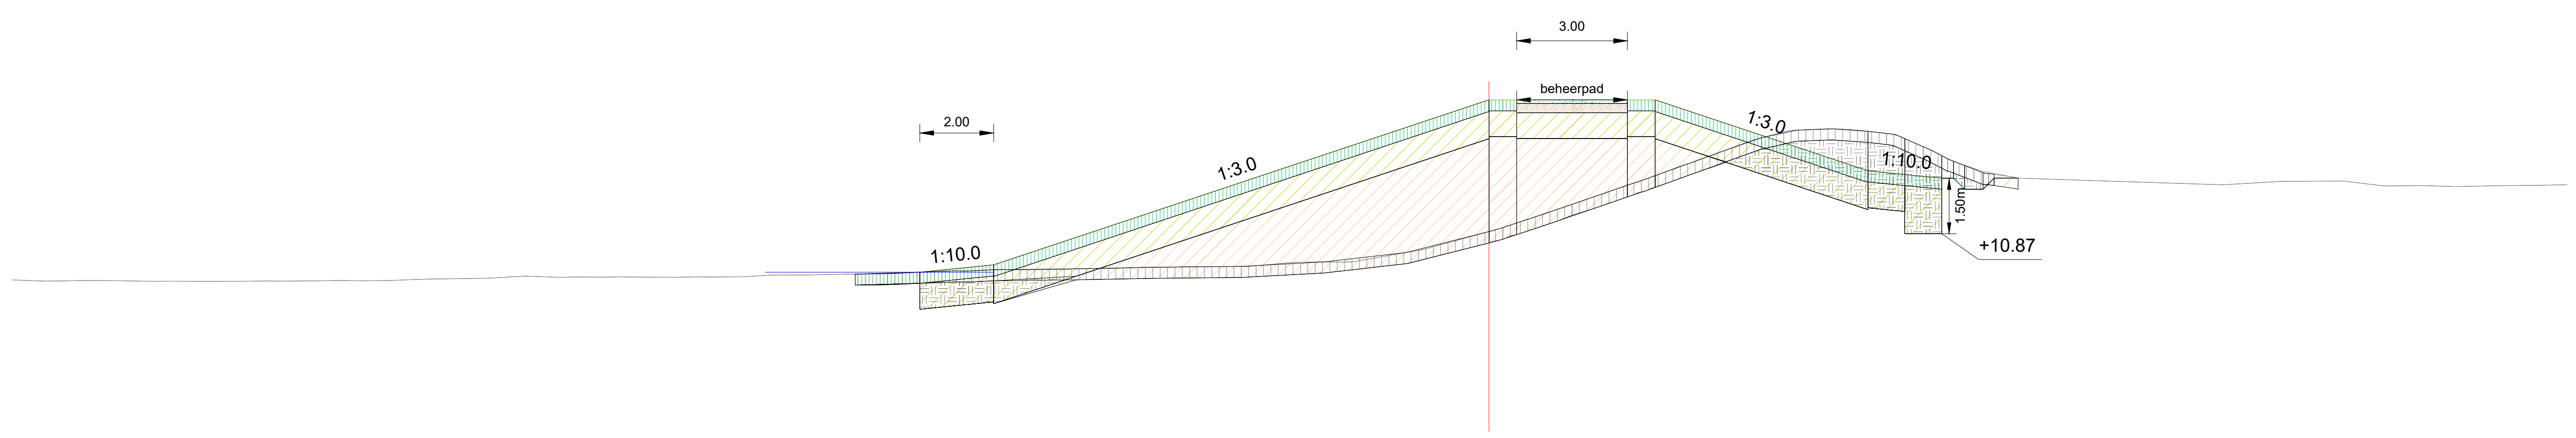

Dwarsprofiel DWP-DV11-54.073+1
Schaal 1:200

Afstand nieuwe situatie	Hoogte nieuwe situatie
-17.18	9.78
-17.02	9.78
-15.24	9.84
-13.42	10.02
-12.21	10.43
0.00	14.50
1.02	14.50
3.75	14.50
5.02	14.33
10.27	12.58
12.27	12.38
13.34	12.08
14.34	12.38


Afstand bestaande situatie	Hoogte bestaande situatie
-40.00	9.61
-39.14	9.58
-38.14	9.60
-37.14	9.59
-36.14	9.58
-35.14	9.58
-34.14	9.58
-33.14	9.59
-32.14	9.59
-31.14	9.60
-30.14	9.60
-29.14	9.62
-28.14	9.65
-27.07	9.66
-25.14	9.68
-24.14	9.69
-23.14	9.69
-21.21	9.69
-20.21	9.70
-18.47	9.75
-17.27	9.77
-16.20	9.79
-15.20	9.84
-14.20	9.85
-13.20	9.90
-12.19	9.89
-11.19	9.92
-10.19	9.93
-9.19	9.96
-8.18	9.98
-7.18	9.97
-6.18	10.01
-5.18	10.10
-3.73	10.10
-2.73	10.27
-1.73	10.45
0.00	10.93
1.19	11.31
3.15	11.98
4.15	12.32
5.15	12.69
6.50	13.17
7.79	13.58
9.15	13.71
10.40	13.63
12.01	13.12
13.44	12.54
19.84	12.20
21.45	12.29
22.98	12.30
24.22	12.17
25.33	12.17
26.34	12.15
28.16	12.18
29.21	12.20

Haskoning
Enhancing Society Together

Cross section DWP-DV11-54.073+1
Page size A2
Plot scale 1:200
Plotted at 03-July-2025 13:53

Legenda

- Aanbrengen klei
- Aanbrengen erosiebestendige klei
- Aanbrengen kernmateriaal
- Aanbrengen teelaarde
- Aanbrengen strooisellaag
- Aanbrengen asfalt
- Aanbrengen halfverharding
- Aanbrengen wegfundering
- Aanbrengen zand
- Aanbrengen grasbetonsteen
- Verwijderen teelaarde
- Verwijderen grond
- Verwijderen strooisellaag
- Aanbrengen stabiliteitsscherm
- Aanbrengen pipingscherm
- Aanbrengen keermuur

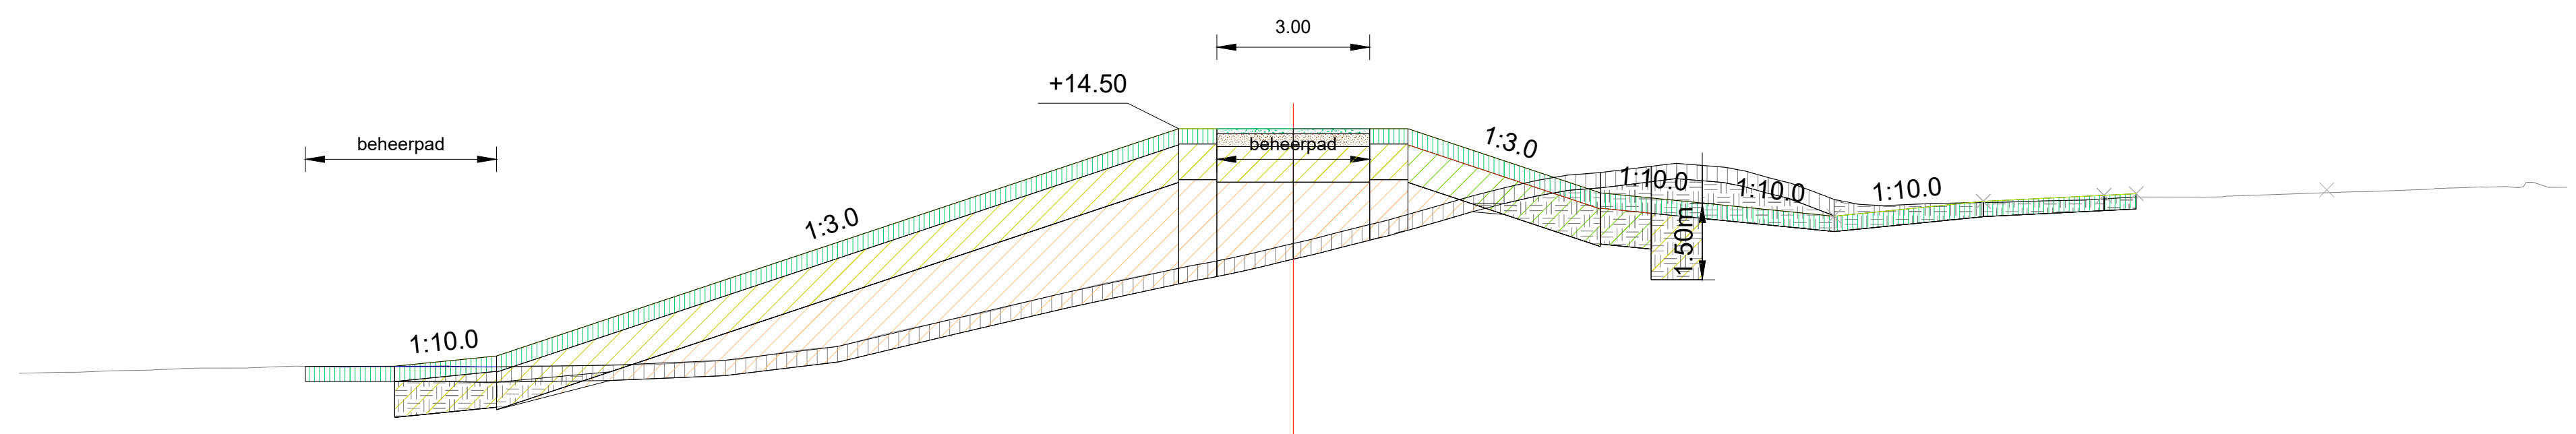

Dwarsprofiel DWP-DV12-54.075
Schaal 1:200

Afstand nieuwe situatie	Hoogte nieuwe situatie
-19.38	9.84
-17.63	9.84
-15.63	10.04
-1.50	14.50
0.00	14.50
1.50	14.50
6.03	13.24
8.03	13.04
10.61	12.78


Afstand bestaande situatie	Hoogte bestaande situatie
-25.00	9.70
-24.18	9.72
-23.18	9.75
-21.82	9.79
-20.81	9.80
-19.81	9.83
-18.81	9.82
-17.81	9.84
-16.81	9.84
-15.80	9.82
-14.80	9.85
-13.80	9.85
-12.80	9.86
-11.80	9.91
-10.71	10.00
-8.83	10.25
-7.81	10.52
-6.79	10.74
-5.77	10.97
-4.75	11.22
-3.73	11.46
-2.71	11.66
-1.16	11.97
0.00	12.25
1.36	12.59
2.36	12.85
3.36	13.14
4.36	13.39
5.36	13.59
6.36	13.68
7.40	13.81
8.54	13.74
9.54	13.48
10.81	13.04
12.27	13.02
13.49	13.05
14.49	13.08
15.54	13.10
16.60	13.16
17.92	13.16
19.16	13.20
20.31	13.24
22.26	13.31
23.31	13.36
24.32	13.45
25.00	13.35

Haskoning
Enhancing Society Together

Cross section DWP-DV12-54.075
Page size A3
Plot scale 1:200
Plotted at 03-July-2025 13:53

Legenda

- Aanbrengen klei
- Aanbrengen erosiebestendige klei
- Aanbrengen kernmateriaal
- Aanbrengen teelaarde
- Aanbrengen strooisellaag
- Aanbrengen asfalt
- Aanbrengen halfverharding
- Aanbrengen wegfundering
- Aanbrengen zand
- Aanbrengen grasbetonsteen
- Verwijderen teelaarde
- Verwijderen grond
- Verwijderen strooisellaag
- Aanbrengen stabiliteitsscherm
- Aanbrengen pipingscherm
- Aanbrengen keermuur

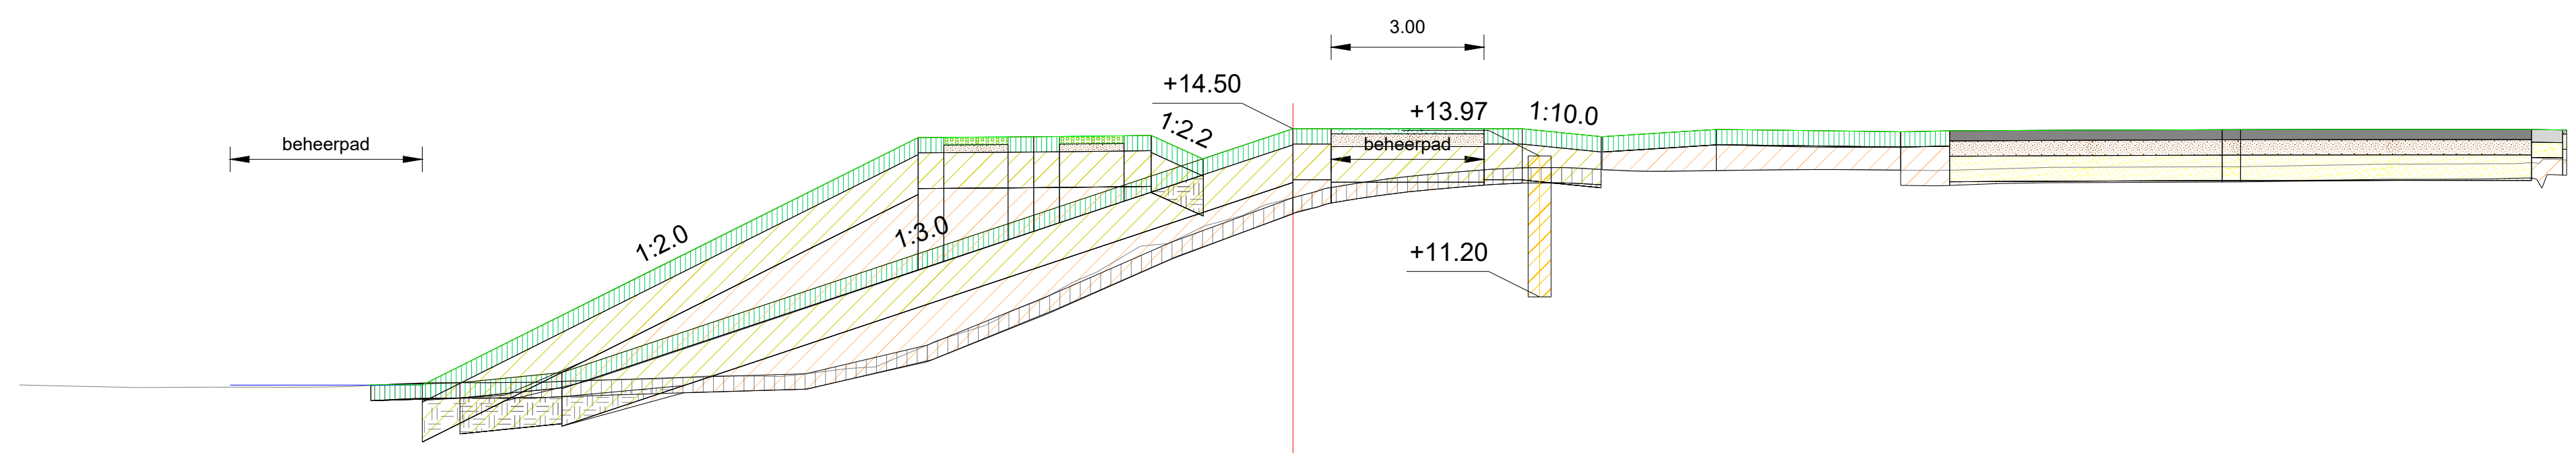

Dwarsprofiel DWP-DV12a-54.074+5
Schaal 1:200

Hoogte nieuwe situatie	12.33	12.40	13.25	14.34	14.50	14.50	14.11	13.72
Afstand nieuwe situatie	-3.79	-3.51	0.00	4.48	6.32	9.74	10.97	12.21


Hoogte bestaande situatie	9.47	9.44	9.42	9.43	9.43	9.44	9.51	9.51	9.53	9.57	9.59	9.65	9.68	9.83	10.36	10.70	11.16	11.69	12.25	12.79	13.15	13.47	13.62	13.70	13.74	13.66	13.68	13.70	13.68	13.74	13.75	13.75	13.81	13.81	13.89
Afstand bestaande situatie	-25.00	-23.37	-22.35	-21.06	-19.89	-18.47	-17.06	-15.75	-14.66	-13.57	-12.47	-11.24	-9.69	-8.20	-6.92	-5.92	-4.90	-3.86	-2.44	-1.00	0.00	1.50	2.81	3.87	5.39	6.97	8.34	10.39	12.65	14.87	16.60	18.47	21.62	23.94	25.00

Haskoning
Enhancing Society Together

Cross section DWP-DV12a-54.074+5
Page size A3
Plot scale 1:200
Plotted at 03-July-2025 13:53

Legenda

- Aanbrengen klei
- Aanbrengen erosiebestendige klei
- Aanbrengen kernmateriaal
- Aanbrengen teelaarde
- Aanbrengen strooisellaag
- Aanbrengen asfalt
- Aanbrengen halfverharding
- Aanbrengen wegfundering
- Aanbrengen zand
- Aanbrengen grasbetonsteen
- Verwijderen teelaarde
- Verwijderen grond
- Verwijderen strooisellaag
- Aanbrengen stabiliteitsscherm
- Aanbrengen pipingscherm
- Aanbrengen keermuur

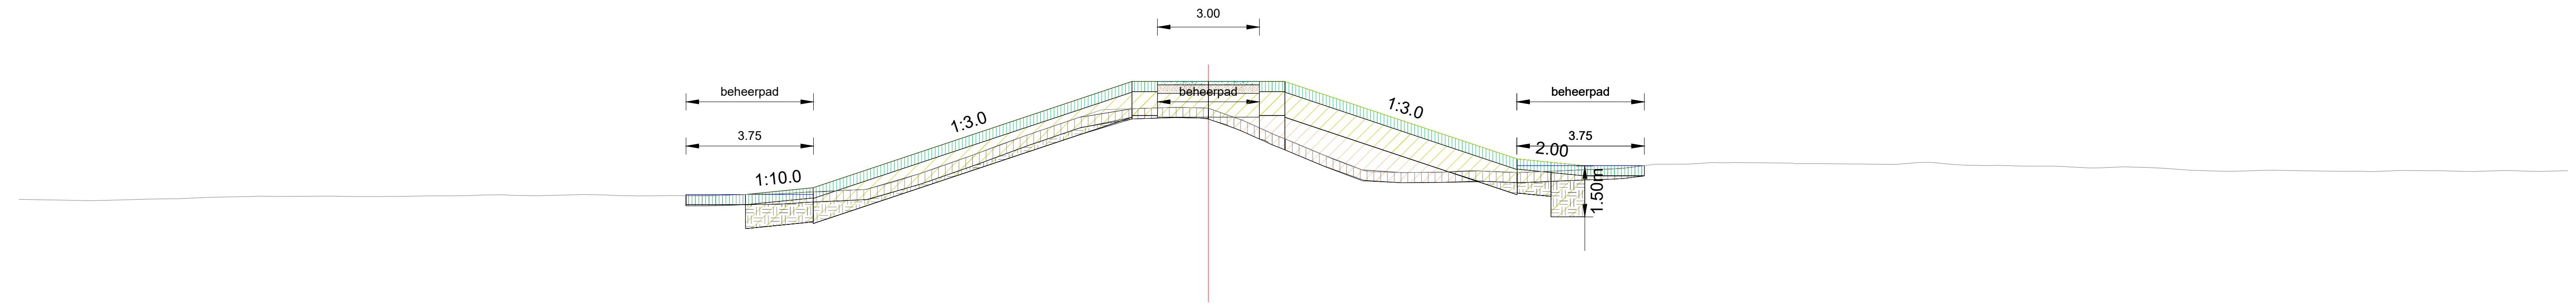

Dwarsprofiel DWP-DV13-54.079
Schaal 1:200

Afstand nieuwe situatie	Hoogte nieuwe situatie
-15.34	11.13
-13.59	11.17
-11.60	11.37
-5.38	13.45
-1.46	14.50
0.00	14.50
1.54	14.50
5.00	13.60
9.11	12.23
11.10	12.03
12.85	12.03


Afstand bestaande situatie	Hoogte bestaande situatie
-35.00	11.03
-34.99	11.00
-33.93	11.01
-32.92	10.99
-31.92	11.02
-30.92	11.04
-29.91	11.07
-28.91	11.10
-27.39	11.12
-25.80	11.13
-24.79	11.12
-23.79	11.12
-22.78	11.13
-21.78	11.14
-20.77	11.16
-19.77	11.14
-18.76	11.16
-17.76	11.16
-16.75	11.13
-15.75	11.14
-14.74	11.14
-13.74	11.17
-12.39	11.20
-11.05	11.27
-10.05	11.32
-9.05	11.60
-7.82	12.02
-6.14	12.64
-5.14	12.99
-4.14	13.33
-3.14	13.66
-2.14	13.70
-1.02	13.74
0.00	13.71
1.18	13.28
2.67	12.64
3.67	12.21
4.67	11.85
5.67	11.82
6.67	11.82
7.67	11.88
8.67	11.83
9.82	11.85
11.15	11.91
12.15	11.94
13.15	12.07
14.15	12.07
15.15	12.11
16.15	12.11
17.15	12.10
18.24	12.08
19.24	12.07
20.91	12.12
21.91	12.06
22.91	12.02
23.91	12.01
24.91	12.01
25.91	11.95
26.91	11.99
27.91	11.96
28.91	11.89
29.91	11.86
30.91	11.88
31.92	11.88
32.92	11.86
33.92	11.86
34.92	11.88
35.92	11.87
36.92	11.85
37.92	11.87
38.92	11.86
39.92	11.87
40.00	11.87

Haskoning
Enhancing Society Together

Cross section DWP-DV13-54.079
Page size A2
Plot scale 1:200
Plotted at 03-July-2025 13:53

Legenda

- Aanbrengen klei
- Aanbrengen erosiebestendige klei
- Aanbrengen kernmateriaal
- Aanbrengen teelaarde
- Aanbrengen strooisellaag
- Aanbrengen asfalt
- Aanbrengen halfverharding
- Aanbrengen wegfundering
- Aanbrengen zand
- Aanbrengen grasbetonsteen
- Verwijderen teelaarde
- Verwijderen grond
- Verwijderen strooisellaag
- Aanbrengen stabiliteitsscherm
- Aanbrengen pipingscherm
- Aanbrengen keermuur

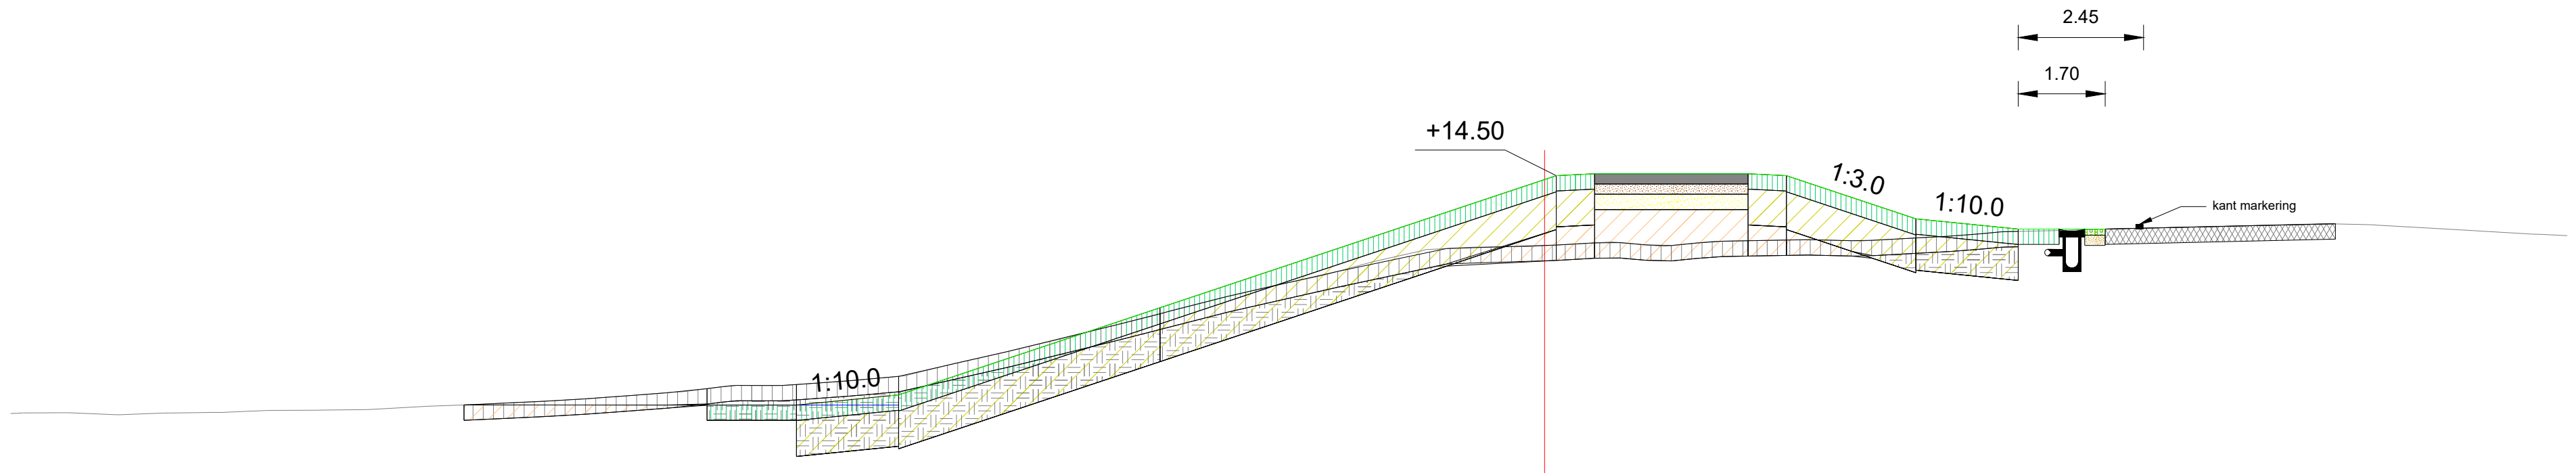

Dwarsprofiel DWP-DV15-18
Schaal 1:200


Hoogte nieuwe situatie	10.02, 10.21, 11.92, 14.06, 14.42, 14.54, 14.54, 14.32, 13.66, 13.46, 13.46, 13.46
Afstand nieuwe situatie	-16.38, -12.63, -7.52, -1.11, 0.00, 1.41, 3.98, 5.26, 7.26, 9.26, 10.42, 10.96
Hoogte bestaande situatie	9.85, 9.86, 9.83, 9.86, 9.87, 9.91, 9.92, 9.93, 9.99, 10.03, 10.07, 10.13, 10.20, 10.27, 10.40, 10.40, 10.50, 10.60, 10.85, 11.07, 11.31, 11.56, 11.86, 12.11, 12.35, 12.55, 12.83, 13.05, 13.10, 13.13, 13.19, 13.13, 13.22, 13.25, 13.23, 13.32, 13.41, 13.43, 13.53, 13.56, 13.53, 13.47, 13.42, 13.36, 13.33
Afstand bestaande situatie	-30.00, -29.75, -28.01, -26.88, -25.88, -24.88, -23.88, -22.88, -21.88, -20.88, -19.88, -18.88, -17.88, -16.88, -15.88, -14.88, -13.47, -12.47, -11.47, -10.47, -9.47, -8.46, -7.33, -6.32, -5.32, -4.32, -3.32, -2.32, -1.32, 0.00, 1.14, 2.19, 3.31, 4.92, 6.04, 7.97, 8.97, 10.16, 14.13, 15.30, 16.30, 17.31, 18.31, 19.31, 20.00

Haskoning
Enhancing Society Together

Cross section DWP-DV15-18
Page size A3
Plot scale 1:200
Plotted at 03-July-2025 13:53

Legenda

- Aanbrengen klei
- Aanbrengen erosiebestendige klei
- Aanbrengen kernmateriaal
- Aanbrengen teelaarde
- Aanbrengen strooisellaag
- Aanbrengen asfalt
- Aanbrengen halfverharding
- Aanbrengen wegfundering
- Aanbrengen zand
- Aanbrengen grasbetonsteen
- Verwijderen teelaarde
- Verwijderen grond
- Verwijderen strooisellaag
- Aanbrengen stabiliteitsscherm
- Aanbrengen pipingscherm
- Aanbrengen keermuur

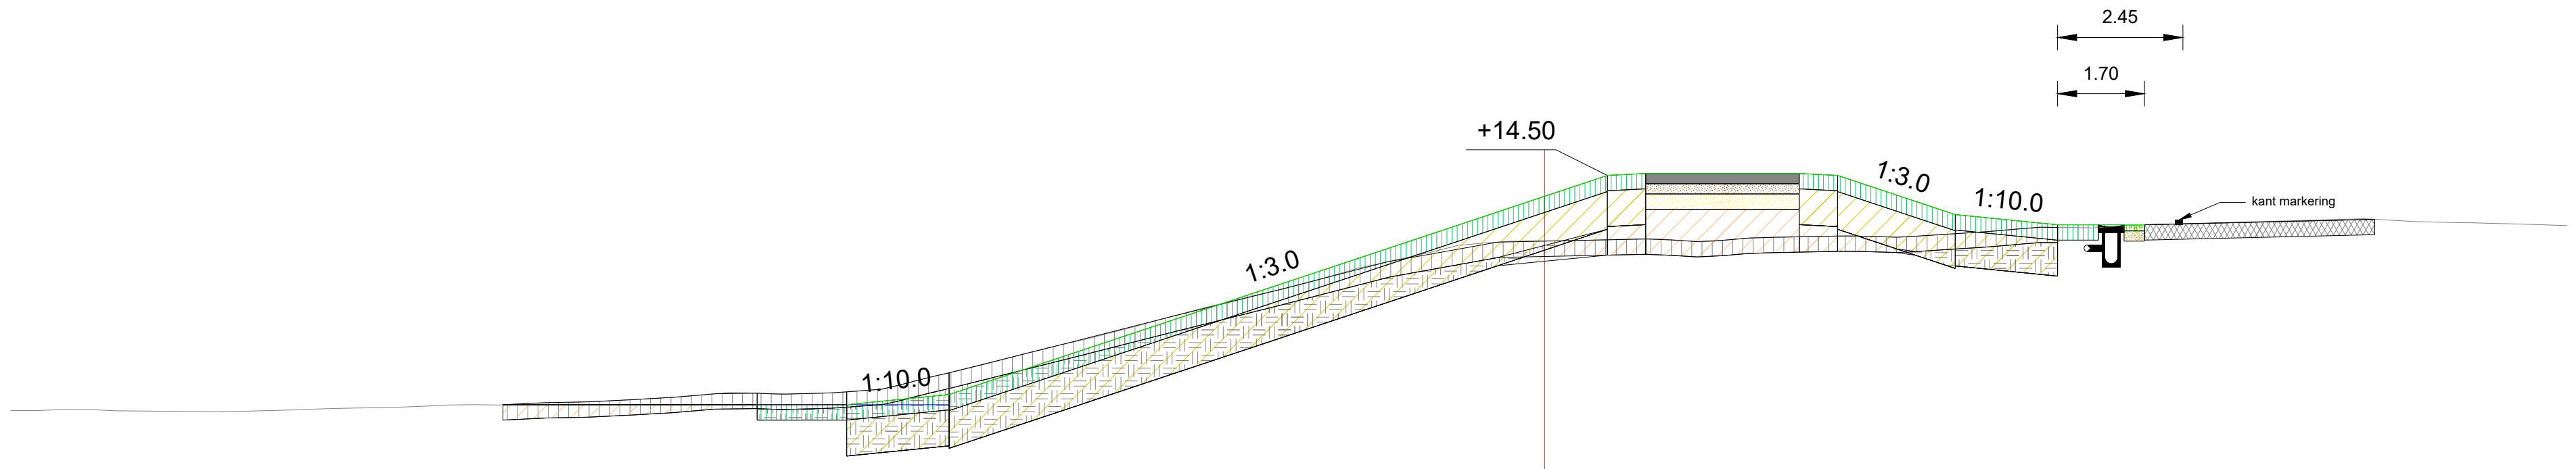

Dwarsprofiel DWP-DV15-54.090
Schaal 1:200

Afstand nieuwe situatie	Hoogte nieuwe situatie
-15.40	10.01
-13.65	10.01
-11.65	10.21
-6.01	12.09
0.00	14.09
1.23	14.50
2.94	14.54
4.98	14.54
6.36	14.29
8.03	13.73
9.57	13.58
10.66	13.53
11.73	13.53


Afstand bestaande situatie	Hoogte bestaande situatie
-30.00	9.90
-28.95	9.92
-27.95	9.89
-26.44	9.88
-24.95	9.90
-23.44	9.94
-21.95	9.98
-20.95	10.01
-19.95	10.04
-18.95	10.06
-17.95	10.10
-16.45	10.20
-14.95	10.22
-13.92	10.24
-12.92	10.32
-11.92	10.58
-10.92	10.81
-9.92	11.07
-8.92	11.31
-7.92	11.57
-6.68	11.90
-5.68	12.15
-4.68	12.39
-3.68	12.68
-2.68	12.90
-1.25	13.17
0.00	13.22
1.54	13.25
3.06	13.20
4.06	13.28
5.94	13.32
6.94	13.29
8.36	13.38
9.55	13.48
10.67	13.47
11.69	13.53
15.92	13.65
17.03	13.60
18.03	13.57
19.03	13.55
20.00	13.52

Haskoning
Enhancing Society Together

Cross section DWP-DV15-54.090
Page size A3
Plot scale 1:200
Plotted at 03-July-2025 13:53

Legenda

- Aanbrengen klei
- Aanbrengen erosiebestendige klei
- Aanbrengen kernmateriaal
- Aanbrengen teelaarde
- Aanbrengen strooisellaag
- Aanbrengen asfalt
- Aanbrengen halfverharding
- Aanbrengen wegfundering
- Aanbrengen zand
- Aanbrengen grasbetonsteen
- Verwijderen teelaarde
- Verwijderen grond
- Verwijderen strooisellaag
- Aanbrengen stabiliteitsscherm
- Aanbrengen pipingscherm
- Aanbrengen keermuur

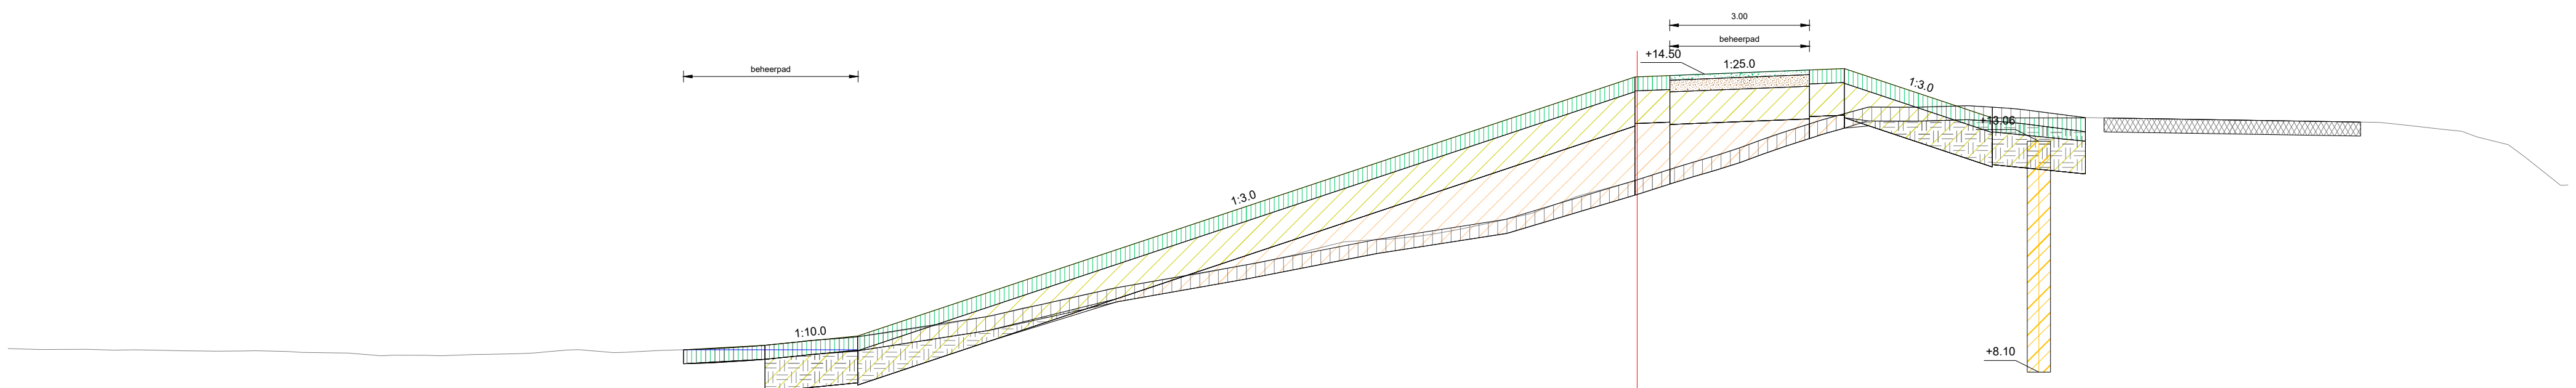

Dwarsprofiel DWP-DV16-54.093
Schaal 1:100


Afstand nieuwe situatie	Hoogte nieuwe situatie
-20.57	8.58
-18.82	8.66
-16.83	8.86
-3.72	13.23
0.00	14.44
3.01	14.56
4.25	14.61
6.95	13.78
8.07	13.55
9.63	13.55

Afstand bestaande situatie	Hoogte bestaande situatie
-35.00	8.61
-34.27	8.59
-33.27	8.59
-32.27	8.58
-31.27	8.56
-29.99	8.55
-28.99	8.54
-27.99	8.51
-26.99	8.45
-25.99	8.46
-24.99	8.48
-23.98	8.50
-22.98	8.58
-21.98	8.52
-20.98	8.57
-19.95	8.59
-18.93	8.66
-17.91	8.77
-16.89	8.84
-15.87	8.99
-14.85	9.13
-13.83	9.32
-12.81	9.55
-11.33	9.89
-10.33	10.06
-9.32	10.23
-8.31	10.42
-7.31	10.64
-6.30	10.90
-5.29	10.96
-4.29	11.08
-3.28	11.28
-2.27	11.51
-1.27	11.88
0.00	12.23
1.83	12.79
2.96	13.19
3.96	13.51
4.96	13.79
5.96	13.79
7.13	13.82
8.13	13.76
9.63	13.57
13.65	13.50
15.94	13.46
17.21	13.33
18.72	12.98
19.84	12.11
20.00	12.12

Cross section DWP-DV16-54.093
Page size A3
Plot scale 1:200
Plotted at 03-July-2025 13:53

Legenda

- Aanbrengen klei
- Aanbrengen erosiebestendige klei
- Aanbrengen kernmateriaal
- Aanbrengen teelaarde
- Aanbrengen strooisellaag
- Aanbrengen asfalt
- Aanbrengen halfverharding
- Aanbrengen wegfundering
- Aanbrengen zand
- Aanbrengen grasbetonsteen
- Verwijderen teelaarde
- Verwijderen grond
- Verwijderen strooisellaag
- Aanbrengen stabiliteitsscherm
- Aanbrengen pipingscherm
- Aanbrengen keermuur

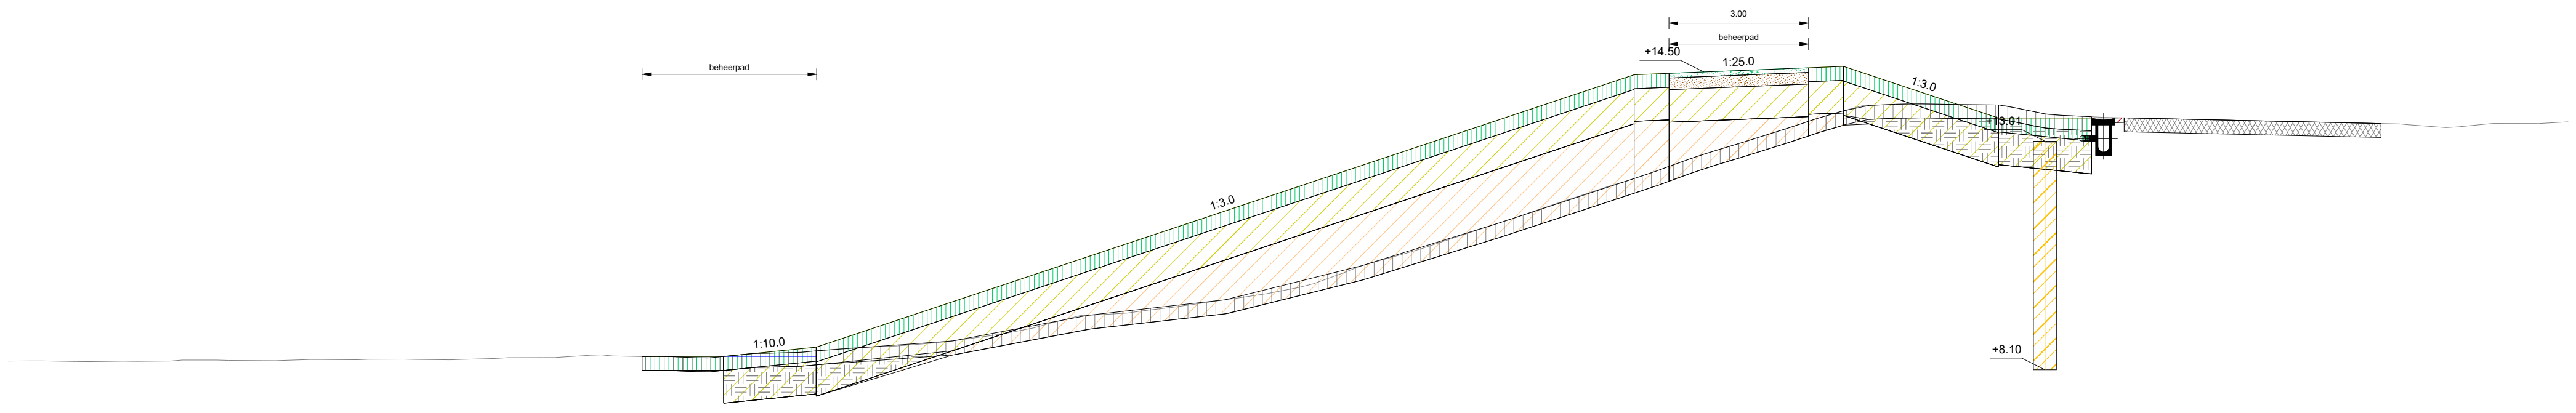

Dwarsprofiel DWP-DV16-54.094
Schaal 1:100

Afstand nieuwe situatie	Hoogte nieuwe situatie
-21.38	8.38
-19.63	8.39
-17.64	8.59
0.00	14.44
3.68	14.59
7.76	13.51
9.76	13.51


Afstand bestaande situatie	Hoogte bestaande situatie
-35.00	8.29
-34.25	8.29
-33.25	8.27
-32.25	8.28
-31.25	8.31
-30.25	8.30
-29.25	8.30
-28.25	8.32
-27.25	8.32
-26.25	8.32
-25.25	8.32
-24.25	8.36
-23.25	8.36
-22.25	8.42
-21.02	8.39
-19.93	8.36
-18.82	8.45
-17.77	8.50
-16.72	8.58
-15.08	8.68
-13.96	8.82
-12.96	9.00
-11.95	9.27
-10.95	9.32
-9.95	9.45
-8.95	9.59
-7.95	9.74
-6.95	9.95
-5.61	10.42
-4.61	10.71
-3.17	11.19
-2.17	11.53
-1.17	11.86
0.00	12.23
1.40	12.73
2.83	13.17
3.83	13.49
4.83	13.77
5.83	13.82
6.83	13.80
7.85	13.79
9.14	13.57
14.76	13.42
16.38	13.38
17.38	13.30
18.38	13.39
19.38	13.39
20.00	13.43

Haskoning
Enhancing Society Together

Cross section DWP-DV16-54.094
Page size A3
Plot scale 1:200
Plotted at 03-July-2025 13:53

Legenda

- Aanbrengen klei
- Aanbrengen erosiebestendige klei
- Aanbrengen kernmateriaal
- Aanbrengen teelaarde
- Aanbrengen strooisellaag
- Aanbrengen asfalt
- Aanbrengen halfverharding
- Aanbrengen wegfundering
- Aanbrengen zand
- Aanbrengen grasbetonsteen
- Verwijderen teelaarde
- Verwijderen grond
- Verwijderen strooisellaag
- Aanbrengen stabiliteitsscherm
- Aanbrengen pipingscherm
- Aanbrengen keermuur

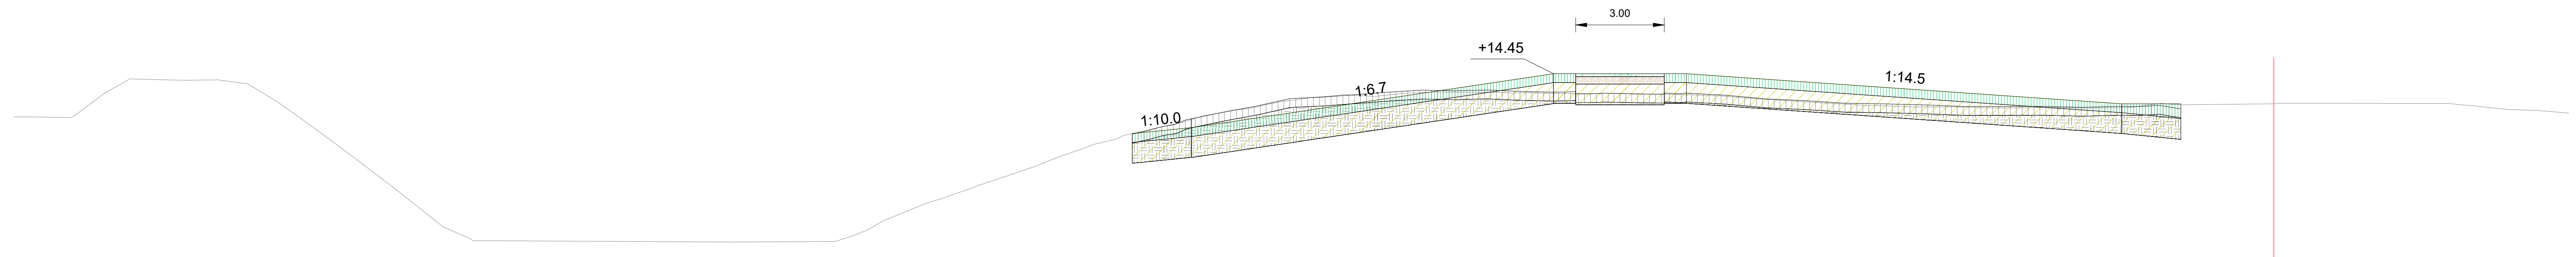

Dwarsprofiel DWP-DV17b-54.098

Schaal 1:200


Hoogte bestaande situatie	12.43, 12.63, 14.12, 14.45, 14.45, 14.45, 14.26, 13.43, 13.44, 13.47
Afstand nieuwe situatie	-38.64, -36.64, -26.54, -24.25, -23.09, -19.89, -17.19, -5.15, -2.70, 0.00
Hoogte bestaande situatie	12.99, 12.98, 12.97, 13.68, 14.28, 14.25, 14.23, 14.24, 14.11, 13.50, 12.79, 11.72, 10.83, 10.05, 9.26, 8.80, 8.76, 8.78, 9.15, 9.67, 10.10, 10.55, 10.96, 11.31, 11.70, 12.06, 12.37, 12.60, 12.82, 13.12, 13.27, 13.50, 13.65, 13.75, 13.68, 13.79, 13.83, 13.82, 13.82, 13.81, 13.78, 13.77, 13.78, 13.76, 13.74, 13.70, 13.62, 13.53, 13.46, 13.40, 13.35, 13.33, 13.29, 13.30, 13.30, 13.30, 13.38, 13.40, 13.43, 13.45, 13.44, 13.34, 13.23, 13.12
Afstand bestaande situatie	-76.54, -75.61, -74.61, -73.61, -72.61, -71.61, -70.61, -69.61, -68.61, -67.61, -66.61, -65.16, -63.98, -62.98, -61.98, -60.98, -52.25, -48.71, -47.66, -46.60, -45.55, -44.19, -43.00, -41.98, -40.97, -39.95, -38.93, -37.91, -36.90, -35.73, -34.70, -33.68, -32.53, -31.48, -30.42, -29.37, -28.32, -27.27, -26.21, -25.16, -24.11, -23.05, -22.00, -20.95, -19.90, -18.79, -17.77, -16.35, -15.35, -14.26, -12.81, -11.35, -9.81, -8.35, -6.81, -5.81, -4.34, -3.15, 0.00, 1.07, 5.95, 6.95, 8.12, [illegible]

Haskoning
Enhancing Society Together

Cross section DWP-DV17b-54.098
Page size A2
Plot scale 1:200
Plotted at 03-July-2025 13:53

Legenda

- Aanbrengen klei
- Aanbrengen erosiebestendige klei
- Aanbrengen kernmateriaal
- Aanbrengen teelaarde
- Aanbrengen strooisellaag
- Aanbrengen asfalt
- Aanbrengen halfverharding
- Aanbrengen wegfundering
- Aanbrengen zand
- Aanbrengen grasbetonsteen
- Verwijderen teelaarde
- Verwijderen grond
- Verwijderen strooisellaag
- Aanbrengen stabiliteitsscherm
- Aanbrengen pipingscherm
- Aanbrengen keermuur

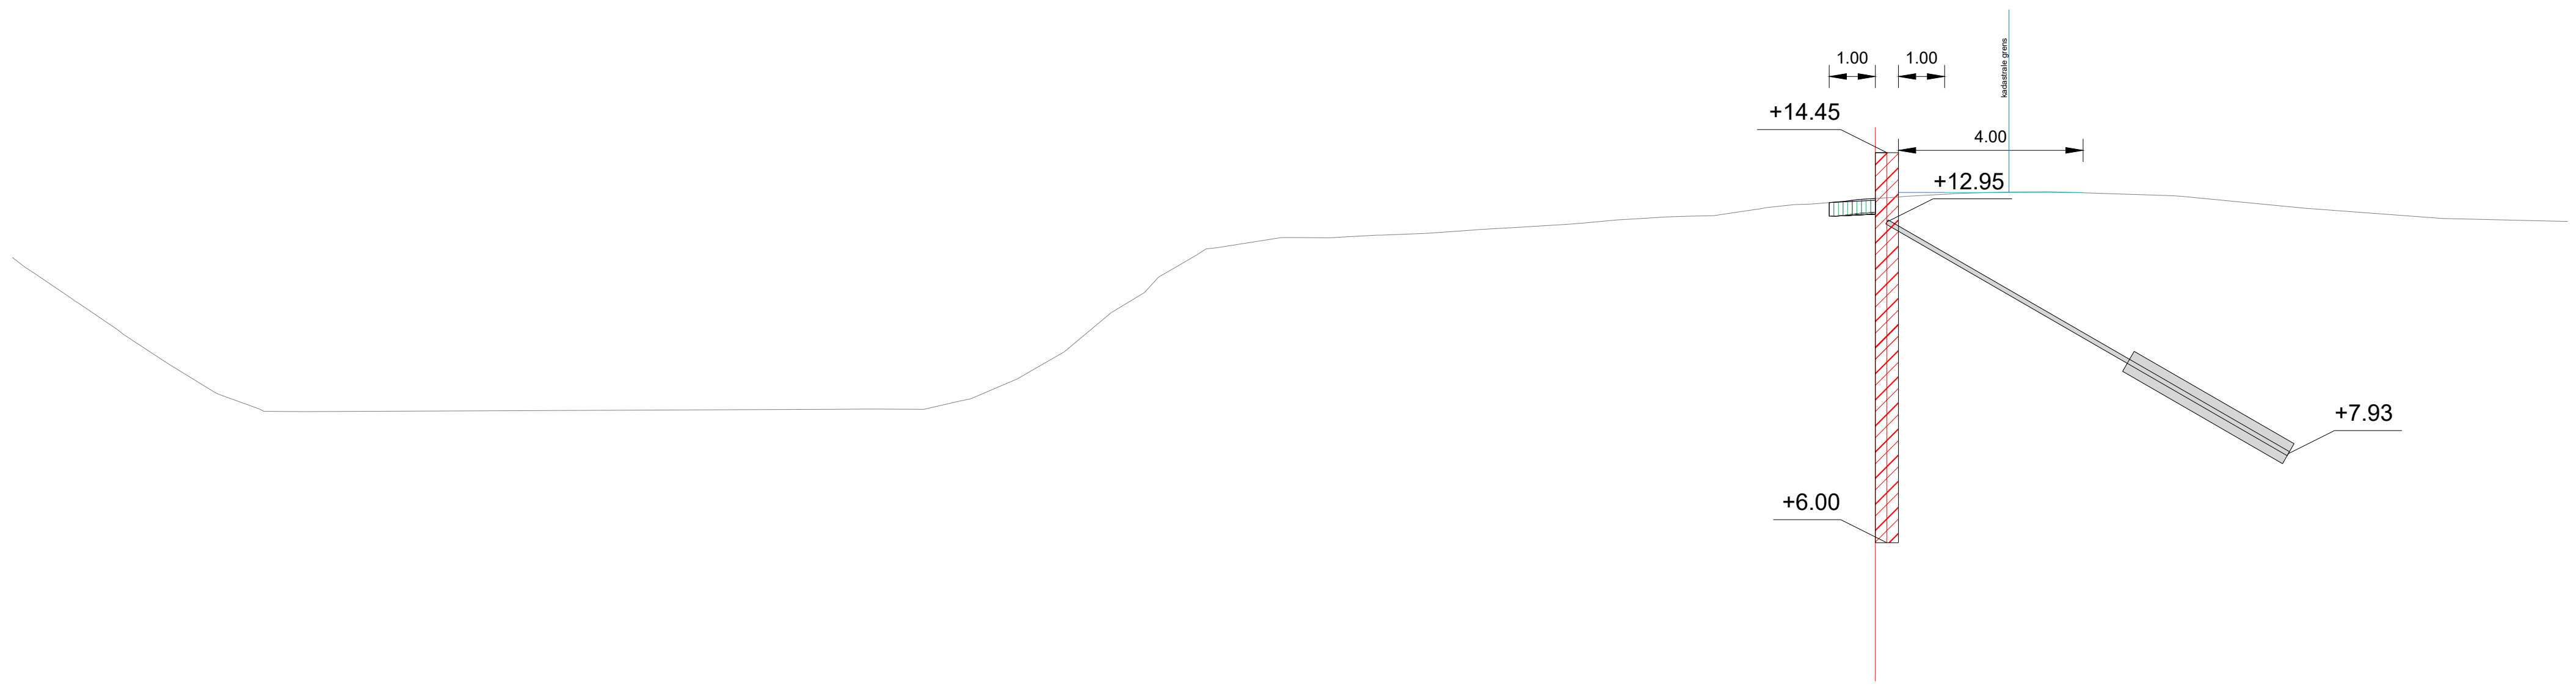

Dwarsprofiel DWP-DV17c-54.099a

Schaal 1:200


Hoogte nieuwe situatie	13.39 13.44 13.60 13.60 13.57 13.54 13.53
Afstand nieuwe situatie	-1.00 0.00 1.50 4.50 6.86 7.92 9.07
Hoogte bestaande situatie	12.18 11.89 11.20 10.50 9.84 9.23 8.84 8.90 8.89 9.12 9.55 10.14 10.98 11.75 12.39 12.61 12.61 12.66 12.70 12.77 12.84 12.90 12.99 13.06 13.09 13.24 13.33 13.46 13.55 13.59 13.60 13.52 13.25 13.08 12.96
Afstand bestaande situatie	-40.36 -39.96 -38.94 -37.93 -36.92 -35.92 -34.03 -21.79 -20.61 -19.60 -18.59 -17.57 -16.56 -15.53 -14.28 -12.88 -11.83 -10.79 -9.73 -8.71 -7.67 -6.63 -5.58 -4.54 -3.50 -2.46 -1.42 0.00 1.59 2.72 3.79 6.40 9.31 11.56 15.00

Haskoning
Enhancing Society Together

Cross section DWP-DV17c-54.099a
Page size A3
Plot scale 1:200
Plotted at 03-July-2025 13:53

Legenda

- Aanbrengen klei
- Aanbrengen erosiebestendige klei
- Aanbrengen kernmateriaal
- Aanbrengen teelaarde
- Aanbrengen strooisellaag
- Aanbrengen asfalt
- Aanbrengen halfverharding
- Aanbrengen wegfundering
- Aanbrengen zand
- Aanbrengen grasbetonsteen
- Verwijderen teelaarde
- Verwijderen grond
- Verwijderen strooisellaag
- Aanbrengen stabiliteitsscherm
- Aanbrengen pipingscherm
- Aanbrengen keermuur

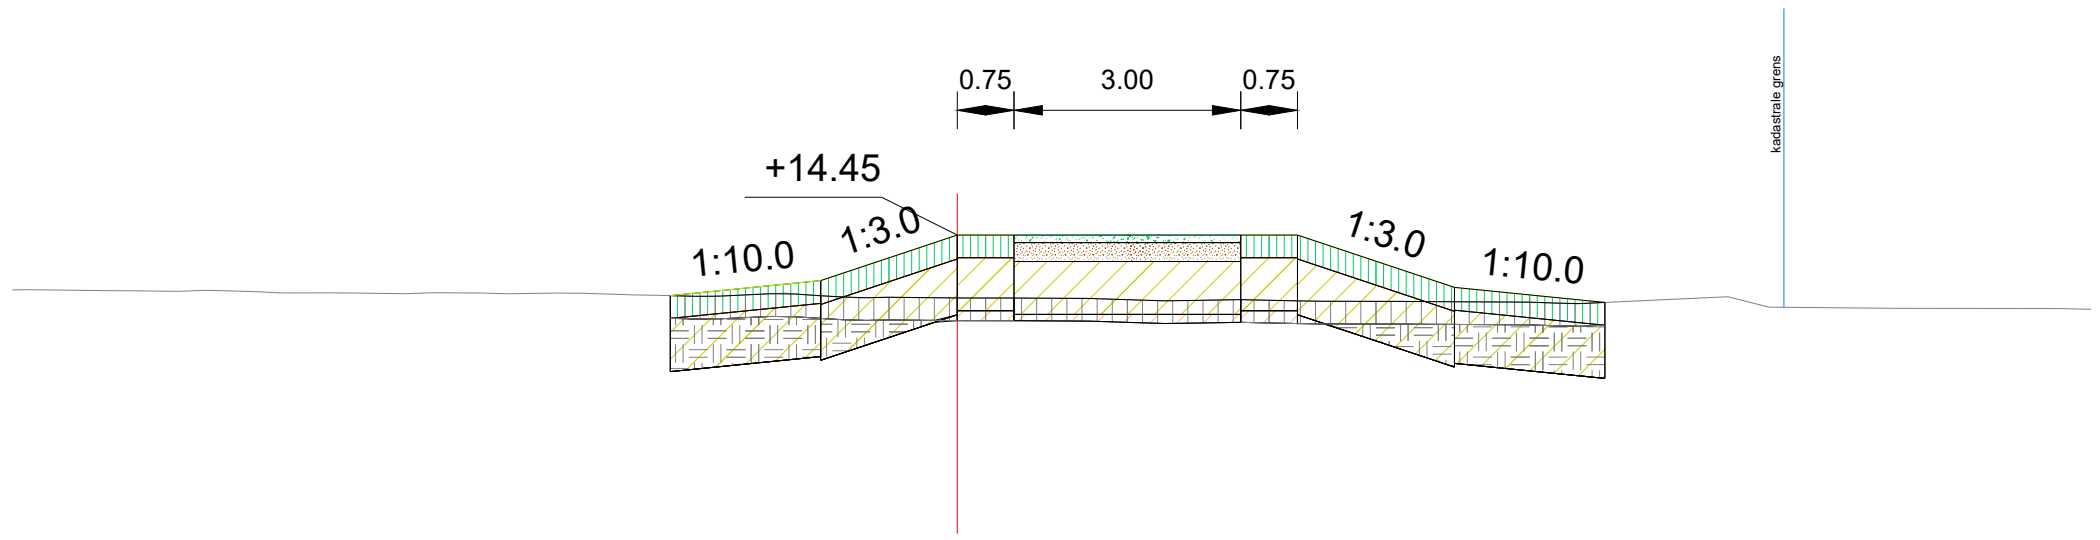

Dwarsprofiel DWP-DV17c-54.099b

Schaal 1:200

Hoogte nieuwe situatie	13.65	13.85	14.45	14.45	13.87	13.63	13.62
Afstand nieuwe situatie	-3.80	-1.81	0.00	3.50	6.24	8.23	8.39

Hoogte bestaande situatie	13.73	13.73	13.71	13.71	13.70	13.69	13.67	13.68	13.68	13.66	13.64	13.68	13.62	13.62	13.61	13.60	13.58	13.58	13.57	13.56	13.63	13.48	13.48	13.47
Afstand bestaande situatie	-12.50	-12.30	-11.30	-10.30	-9.30	-8.30	-7.30	-6.30	-5.30	-4.30	-3.30	-2.30	-1.30	0.00	1.05	2.05	3.05	4.57	5.86	7.56	10.19	12.41	14.57	15.00

Haskoning
Enhancing Society Together

Cross section DWP-DV17c-54.099b


Page size A4

Plot scale 1:200

Plotted at 03-July-2025 13:53

Legenda

- Aanbrengen klei
- Aanbrengen erosiebestendige klei
- Aanbrengen kernmateriaal
- Aanbrengen teelaarde
- Aanbrengen strooisellaag
- Aanbrengen asfalt
- Aanbrengen halfverharding
- Aanbrengen wegfundering
- Aanbrengen zand
- Aanbrengen grasbetonsteen
- Verwijderen teelaarde
- Verwijderen grond
- Verwijderen strooisellaag
- Aanbrengen stabiliteitsscherm
- Aanbrengen pipingscherm
- Aanbrengen keermuur

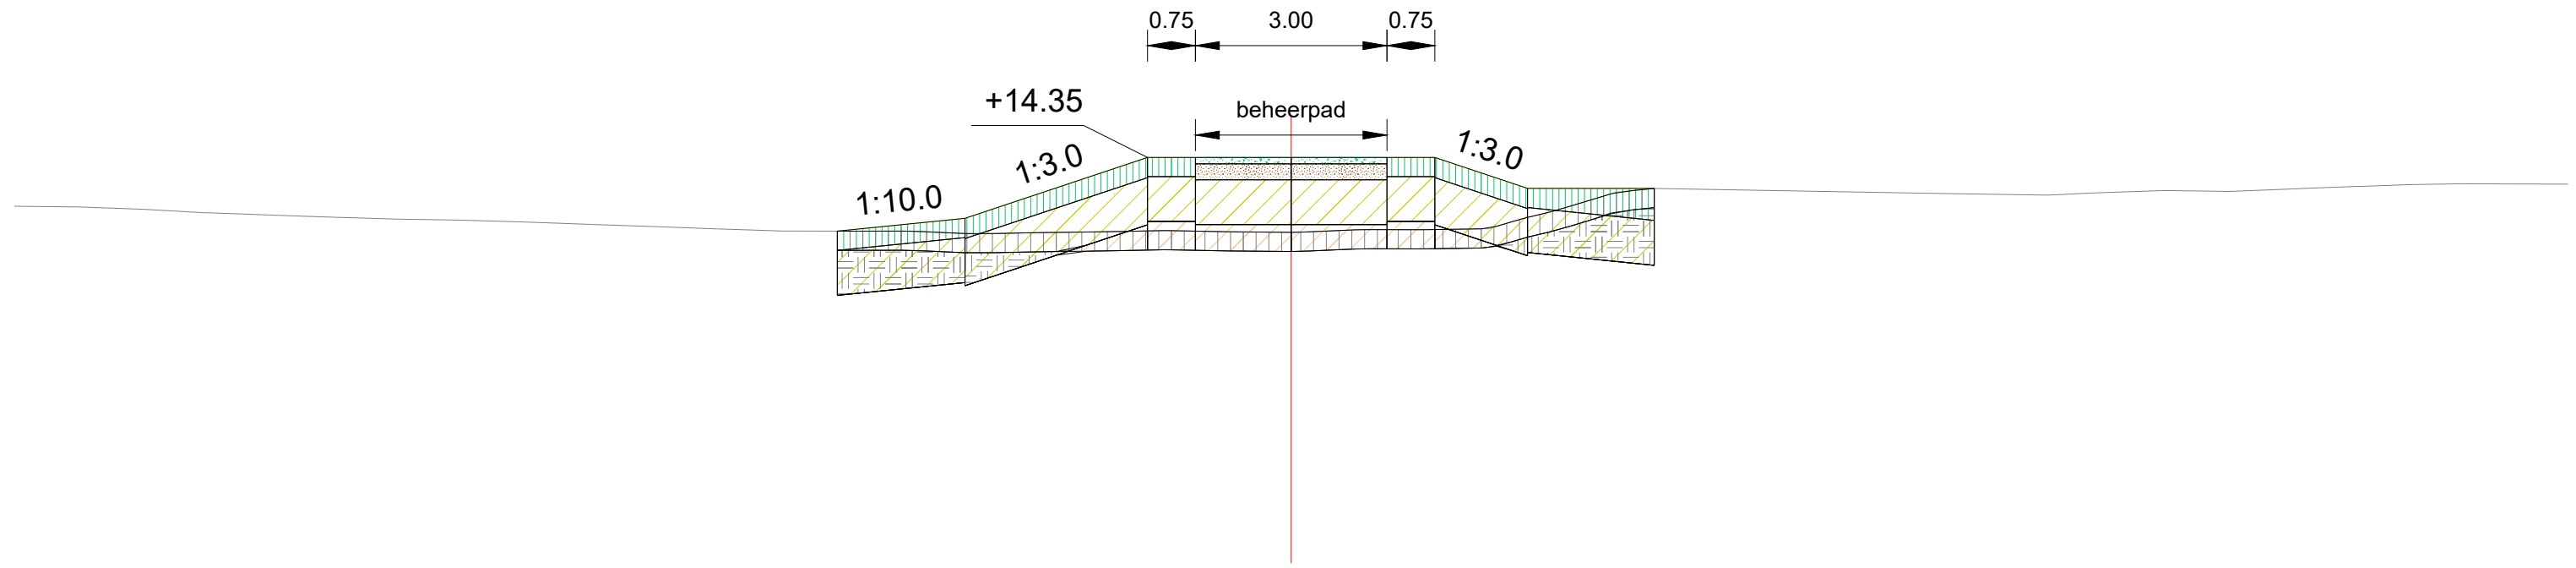

Dwarsprofiel DWP-DV18-54.101+3
Schaal 1:200

Hoogte nieuwe situatie	13.20	13.25	13.63	14.35	14.35	14.35	14.35	13.87	13.87
Afstand nieuwe situatie	-7.10	-6.61	-4.40	-1.50	0.00	1.13	2.25	3.70	5.69


Hoogte bestaande situatie	13.59	13.57	13.54	13.48	13.45	13.41	13.38	13.37	13.34	13.30	13.27	13.23	13.20	13.20	13.20	13.15	13.17	13.19	13.21	13.18	13.22	13.22	13.23	13.50	13.81	13.79	13.76	13.82	13.82	13.86	13.90	13.93	13.94	13.93
Afstand bestaande situatie	-20.00	-18.96	-17.96	-16.96	-15.96	-14.96	-13.96	-12.96	-11.96	-10.96	-9.96	-8.96	-7.96	-6.96	-5.96	-4.96	-3.96	-2.96	-1.96	0.00	1.08	2.09	3.09	4.09	5.09	9.85	11.84	13.42	14.58	15.68	16.68	17.92	19.10	20.00

Cross section DWP-DV18-54.101+3
Page size A4
Plot scale 1:200
Plotted at 03-July-2025 13:53

Haskoning
Enhancing Society Together

Legenda

- Aanbrengen klei
- Aanbrengen erosiebestendige klei
- Aanbrengen kernmateriaal
- Aanbrengen teelaarde
- Aanbrengen strooisellaag
- Aanbrengen asfalt
- Aanbrengen halfverharding
- Aanbrengen wegfundering
- Aanbrengen zand
- Aanbrengen grasbetonsteen
- Verwijderen teelaarde
- Verwijderen grond
- Verwijderen strooisellaag
- Aanbrengen stabiliteitsscherm
- Aanbrengen pipingscherm
- Aanbrengen keermuur

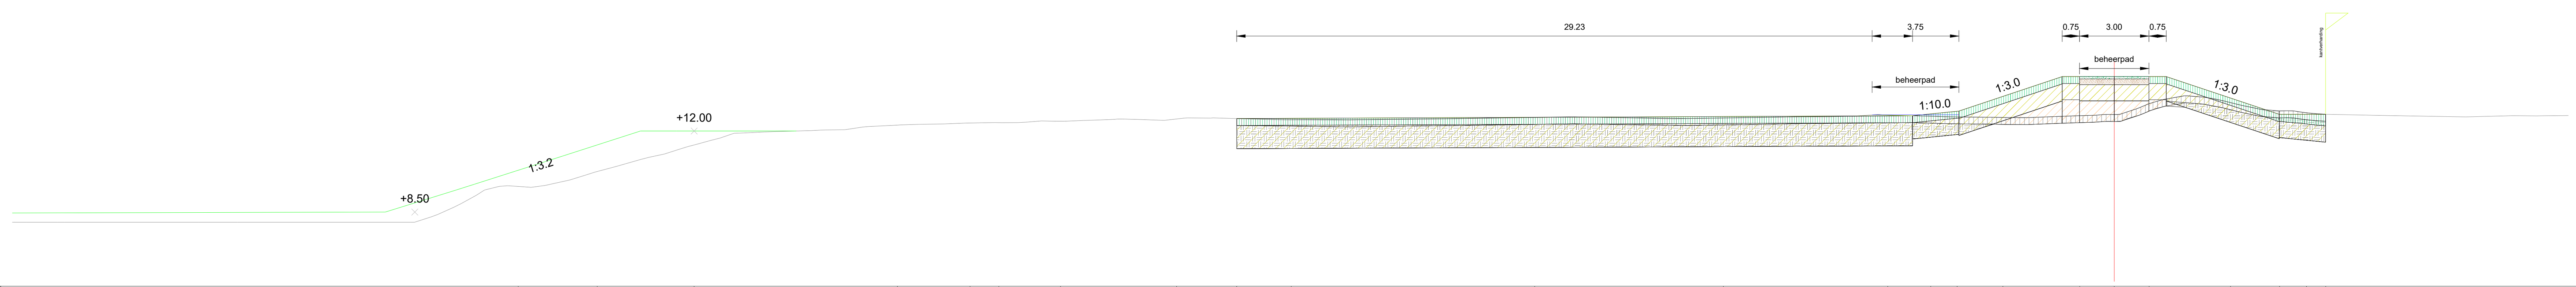


Dwarsprofiel DWP-DV19-54.104+75
Schaal 1:200

Hoogte nieuwe situatie	11.98, 12.01, 12.03, 11.78, 11.88, 11.93, 12.07, 12.40, 12.51, 12.53, 12.57, 12.58, 12.63, 12.72, 12.83, 13.49, 14.35, 14.35, 14.35, 13.43, 12.72, 12.72, 12.72
Afstand nieuwe situatie	-69.02, -65.60, -61.41, -52.62, -49.48, -48.23, -45.56, -40.55, -37.95, -35.59, -25.06, -16.90, -9.79, -7.94, -6.79, -4.81, -1.49, 0.00, 1.51, 5.03, 7.15, 8.31, 9.15
Hoogte bestaande situatie	8.06, 8.06, 8.06, 8.06, 8.06, 8.06, 8.06, 8.40, 8.87, 9.45, 9.64, 9.65, 9.88, 10.23, 10.49, 10.78, 11.01, 11.33, 11.60, 11.90, 11.94, 11.98, 12.04, 12.06, 12.19, 12.25, 12.29, 12.30, 12.35, 12.37, 12.36, 12.43, 12.42, 12.47, 12.52, 12.50, 12.46, 12.57, 12.57, 12.47, 12.47, 12.50, 12.53, 12.57, 12.61, 12.57, 12.54, 12.59, 12.62, 12.61, 12.64, 12.69, 12.66, 12.61, 12.59, 12.58, 12.66, 12.71, 12.97, 13.36, 13.53, 13.42, 13.14, 12.84, 12.82, 12.72, 12.67, 12.61, 12.66, 12.65, 12.67
Afstand bestaande situatie	-90.89, -90.28, -88.32, -84.86, -82.84, -81.15, -73.50, -72.49, -71.48, -70.47, -69.47, -67.86, -66.79, -65.70, -64.69, -63.69, -62.69, -61.69, -60.69, -59.68, -58.68, -57.68, -55.89, -54.89, -53.88, -52.77, -51.67, -50.66, -49.53, -48.40, -47.40, -46.39, -45.39, -44.09, -43.09, -42.08, -41.08, -40.08, -38.97, -34.98, -33.81, -31.00, -28.72, -27.01, -23.02, -20.83, -18.53, -14.99, -13.79, -12.28, -11.24, -9.96, -8.49, -7.22, -5.02, -3.61, -1.69, 0.00, 1.01, 2.10, 3.17, 4.26, 5.35, 6.71, 8.06, 9.14, 11.81, 15.20, 17.06, 18.22, 19.64

Cross section DWP-DV19-54.104+75
Page size A1
Plot scale 1:200
Plotted at 03-July-2025 13:53

Legenda

- Aanbrengen klei
- Aanbrengen erosiebestendige klei
- Aanbrengen kernmateriaal
- Aanbrengen teelaarde
- Aanbrengen strooisellaag
- Aanbrengen asfalt
- Aanbrengen halfverharding
- Aanbrengen wegfundering
- Aanbrengen zand
- Aanbrengen grasbetonsteen
- Verwijderen teelaarde
- Verwijderen grond
- Verwijderen strooisellaag
- Aanbrengen stabiliteitsscherm
- Aanbrengen pipingscherm
- Aanbrengen keermuur

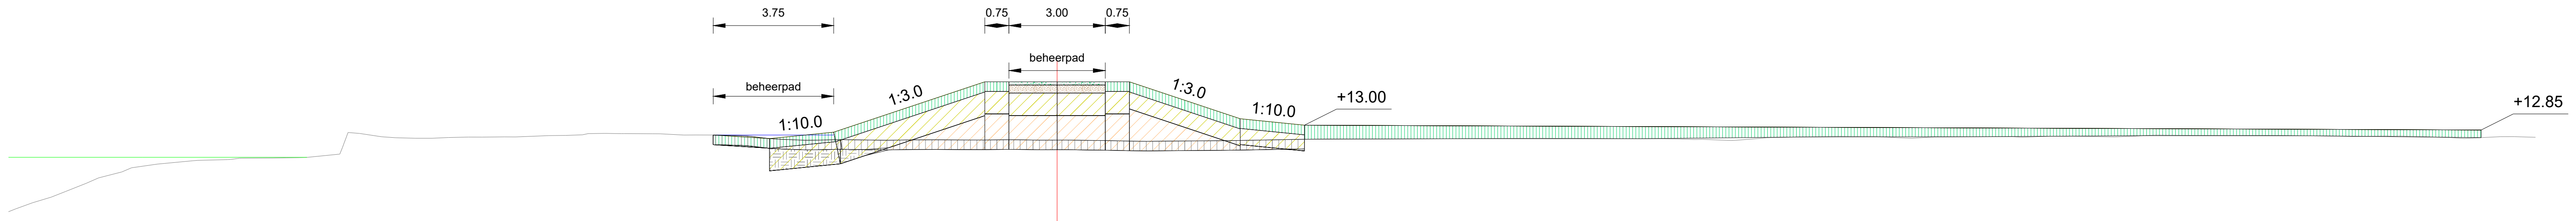

Dwarsprofiel DWP-DV19-54.105
Schaal 1:200


Hoogte nieuwe situatie	11.47 12.56 12.65 12.69 12.81 13.45 14.35 14.35 14.35 13.89 13.20 13.07 12.90 12.85 12.85 12.85
Afstand nieuwe situatie	-32.64 -12.54 -9.89 -8.04 -6.82 -4.89 -1.45 0.00 1.55 3.66 5.74 6.99 31.16 44.33 45.81 46.02
Hoogte bestaande situatie	10.31 10.59 10.94 11.36 11.67 11.81 11.90 11.97 11.98 12.02 12.77 12.64 12.59 12.62 12.63 12.63 12.68 12.74 12.74 12.73 12.69 12.68 12.58 12.53 12.55 12.53 12.54 12.54 12.54 12.55 12.54 12.52 12.51 12.50 12.52 12.54 12.57 12.57 12.58 12.59 12.59 12.58 12.58 12.55 12.52 12.61 12.64 12.66 12.65 12.59 12.63 12.64 12.63 12.65 12.63 12.69 12.68 12.68 12.68 12.67 12.65 12.67 12.64 12.58 12.64 12.62
Afstand bestaande situatie	-32.64 -31.89 -30.87 -29.84 -28.81 -27.79 -26.76 -25.46 -24.41 -23.12 -22.07 -21.03 -19.99 -18.95 -17.90 -16.86 -15.82 -14.60 -13.48 -12.36 -11.24 -10.12 -9.00 -7.88 -6.68 -5.64 -4.52 -3.40 -2.28 -1.16 0.00 1.08 2.20 3.39 5.03 6.79 8.04 10.37 12.61 15.03 16.15 17.59 18.72 19.85 20.97 22.08 23.23 24.35 25.48 26.60 27.73 28.86 29.98 31.41 32.92 34.18 35.19 36.52 37.54 38.65 40.20 41.39 42.68 43.80 44.93 46.02

Haskoning
Enhancing Society Together

Cross section DWP-DV19-54.105
Page size A2
Plot scale 1:200
Plotted at 03-July-2025 13:53

Legenda

- Aanbrengen klei
- Aanbrengen erosiebestendige klei
- Aanbrengen kernmateriaal
- Aanbrengen teelaarde
- Aanbrengen strooisellaag
- Aanbrengen asfalt
- Aanbrengen halfverharding
- Aanbrengen wegfundering
- Aanbrengen zand
- Aanbrengen grasbetonsteen
- Verwijderen teelaarde
- Verwijderen grond
- Verwijderen strooisellaag
- Aanbrengen stabiliteitsscherm
- Aanbrengen pipingscherm
- Aanbrengen keermuur

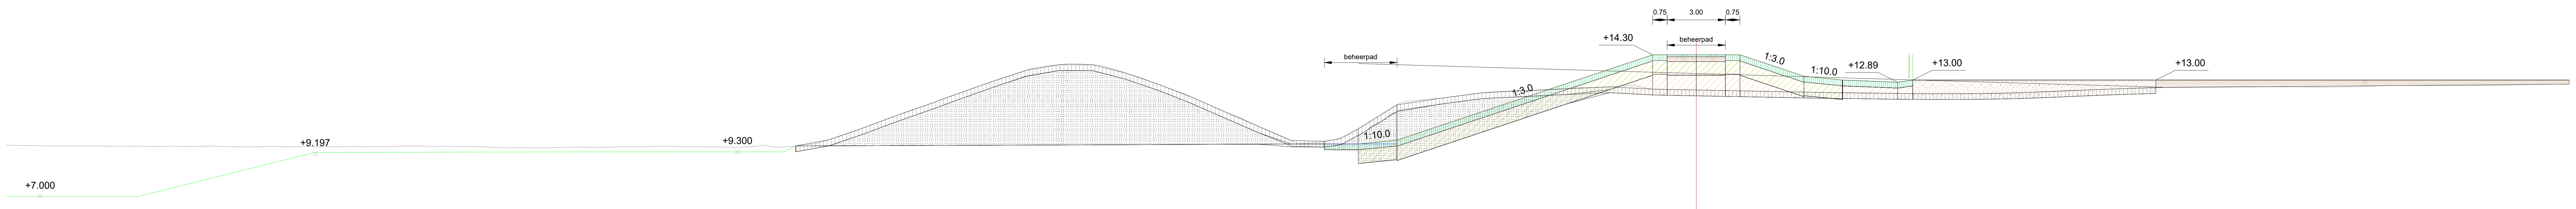

Dwarsprofiel DWP-DV20-54.106+5

Schaal 1:200

Afstand nieuwe situatie	Hoogte nieuwe situatie
-87.11	7.00
-85.14	7.00
-80.34	7.00
-71.90	9.11
-70.46	9.28
-66.23	9.28
-57.27	9.30
-56.19	9.30
-51.99	9.30
-50.85	9.30
-49.83	9.30
-48.54	9.30
-47.47	9.30
-46.43	9.61
-21.24	9.70
-19.04	9.71
-17.27	9.72
-15.43	9.91
-14.41	10.25
-1.50	14.30
0.00	14.30
1.27	14.30
5.30	13.28
7.39	13.02
7.54	12.54


Afstand bestaande situatie	Hoogte bestaande situatie
-87.11	9.65
-86.93	9.64
-85.92	9.63
-84.91	9.61
-83.79	9.61
-82.46	9.60
-81.46	9.59
-80.46	9.59
-79.46	9.58
-78.46	9.59
-77.46	9.58
-76.46	9.60
-75.45	9.57
-74.45	9.56
-73.45	9.58
-72.45	9.56
-71.45	9.58
-70.45	9.57
-69.45	9.58
-68.45	9.56
-67.45	9.57
-66.45	9.60
-65.45	9.59
-64.44	9.59
-63.44	9.59
-62.44	9.56
-61.44	9.51
-60.44	9.52
-59.44	9.51
-58.44	9.54
-57.44	9.55
-56.44	9.54
-55.44	9.56
-54.44	9.56
-53.43	9.59
-52.43	9.58
-51.43	9.56
-50.43	9.55
-49.43	9.53
-48.43	9.59
-47.43	9.54
-46.43	9.61
-45.43	9.72
-44.43	10.01
-43.42	10.36
-42.42	10.74
-41.42	11.10
-40.42	11.47
-39.36	11.83
-38.36	12.20
-37.36	12.55
-36.36	12.91
-35.36	13.22
-34.11	13.61
-33.10	13.76
-31.66	13.83
-30.66	13.76
-29.65	13.45
-28.65	13.12
-27.65	12.76
-26.65	12.39
-25.48	11.89
-24.48	11.44
-23.48	11.04
-22.48	10.58
-21.48	10.15
-20.47	9.71
-19.41	9.81
-18.41	9.96
-17.41	10.50
-16.24	11.23
-15.24	11.84
-14.23	11.98
-13.23	12.06
-11.30	12.32
-10.23	12.42
-8.27	12.47
-6.32	12.59
-5.31	12.61
-4.31	12.66
-3.30	12.74
-2.30	12.53
0.00	12.49
8.50	12.32
9.76	12.32
11.29	12.30
12.41	12.30
14.68	12.30
16.02	12.31
19.35	12.47
23.69	12.62
27.94	12.67
32.15	12.63
33.73	12.65
35.86	12.72
37.09	12.71
39.16	12.72
40.86	12.73
43.04	12.76
45.00	12.80

Haskoning
Enhancing Society Together

Cross section DWP-DV20-54.106+5
Page size A1
Plot scale 1:200
Plotted at 03-July-2025 13:53

Legenda

- Aanbrengen klei
- Aanbrengen erosiebestendige klei
- Aanbrengen kernmateriaal
- Aanbrengen teelaarde
- Aanbrengen strooisellaag
- Aanbrengen asfalt
- Aanbrengen halfverharding
- Aanbrengen wegfundering
- Aanbrengen zand
- Aanbrengen grasbetonsteen
- Verwijderen teelaarde
- Verwijderen grond
- Verwijderen strooisellaag
- Aanbrengen stabiliteitsscherm
- Aanbrengen pipingscherm
- Aanbrengen keermuur

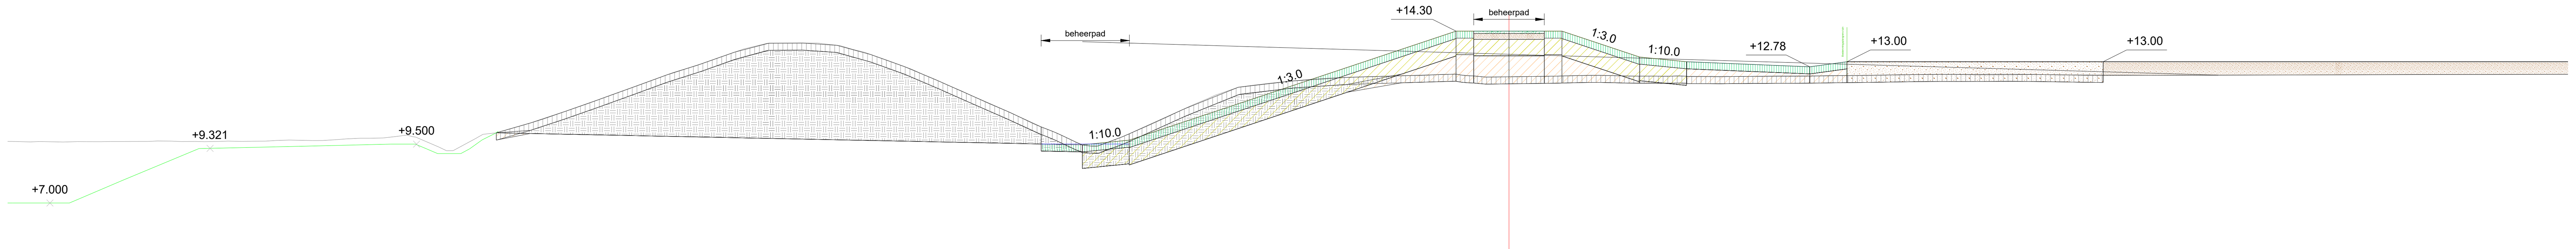

Dwarsprofiel DWP-DV20-54.108+1
Schaal 1:200

Hoogte nieuwe situatie	Afstand nieuwe situatie
7.00	-63.80
7.00	-63.58
7.00	-61.18
7.96	-58.93
9.31	-55.67
9.41	-51.43
9.44	-50.03
9.50	-47.51
9.48	-46.43
9.10	-45.18
9.31	-44.16
9.99	-43.08
10.03	-42.96
9.91	-39.33
9.50	-19.60
9.50	-17.81
9.67	-16.14
10.41	-13.92
14.30	-2.25
14.30	-1.02
14.30	0.00
14.30	1.50
14.13	2.77
13.20	5.55
13.00	7.54


Hoogte bestaande situatie	Afstand bestaande situatie
9.62	-63.80
9.61	-63.45
9.61	-62.44
9.59	-61.44
9.61	-60.44
9.61	-59.44
9.61	-58.43
9.63	-57.43
9.61	-56.43
9.60	-55.43
9.63	-54.42
9.62	-53.42
9.65	-52.42
9.66	-51.41
9.65	-50.41
9.75	-48.84
9.76	-47.84
9.80	-46.45
9.22	-44.87
9.98	-43.03
10.27	-42.03
10.56	-41.03
10.92	-40.03
11.26	-39.03
11.63	-38.03
12.22	-36.39
12.58	-35.39
13.19	-33.53
13.54	-32.53
13.78	-31.53
13.79	-30.53
13.79	-29.40
13.68	-28.40
13.41	-27.40
13.05	-26.40
12.47	-24.91
12.01	-23.87
11.38	-22.44
10.83	-21.16
10.34	-20.16
9.82	-18.90
9.40	-17.52
10.17	-15.59
10.64	-14.54
11.14	-13.49
11.58	-12.49
11.92	-11.49
12.05	-10.49
12.16	-9.49
12.25	-8.49
12.31	-7.48
12.36	-5.71
12.40	-4.57
12.43	-3.42
12.47	-2.25
12.35	-1.05
12.36	0.00
12.37	1.00
12.39	2.08
12.42	3.45
12.39	4.93
12.39	6.19
12.40	7.19
12.38	8.24
12.38	9.24
12.38	10.38
12.40	11.48
12.40	12.60
12.42	13.90
12.42	14.90
12.43	15.90
12.45	16.90
12.46	17.90
12.47	18.90
12.44	19.90
12.44	20.90
12.45	22.05
12.44	23.62
12.44	25.27
12.42	27.35
12.42	28.66
12.43	30.78
12.44	33.23
12.44	35.04
12.46	37.63
12.46	41.52
12.47	44.67
12.47	45.00

Haskoning
Enhancing Society Together

Cross section DWP-DV20-54.108+1
Page size A1
Plot scale 1:200
Plotted at 03-July-2025 13:53

Legenda

- Aanbrengen klei
- Aanbrengen erosiebestendige klei
- Aanbrengen kernmateriaal
- Aanbrengen teelaarde
- Aanbrengen strooisellaag
- Aanbrengen asfalt
- Aanbrengen halfverharding
- Aanbrengen wegfundering
- Aanbrengen zand
- Aanbrengen grasbetonsteen
- Verwijderen teelaarde
- Verwijderen grond
- Verwijderen strooisellaag
- Aanbrengen stabiliteitsscherm
- Aanbrengen pipingscherm
- Aanbrengen keermuur

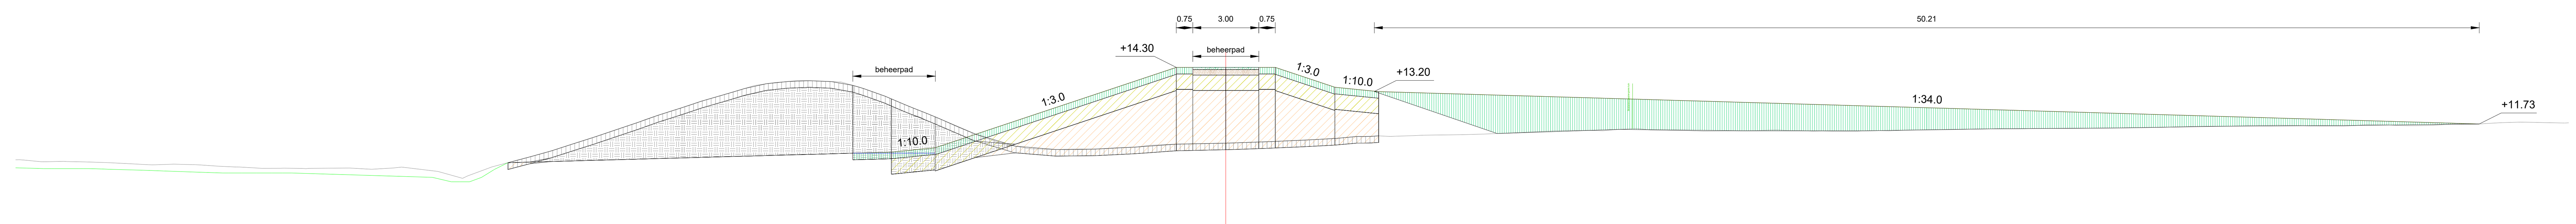

Dwarsprofiel DWP-DV20-54.109+65
Schaal 1:200


Hoogte nieuwe situatie	9.73 9.72 9.70 9.70 9.67 9.61 9.56 9.53 9.50 9.50 9.50 9.10 9.30 9.97 10.02 10.40 10.47 10.64 11.11 14.30 14.30 14.30 14.30 13.51 13.34 12.96 11.27
Afstand nieuwe situatie	-55.00 -54.44 -53.24 -51.76 -50.74 -48.87 -47.49 -46.34 -45.32 -43.98 -42.45 -35.19 -33.83 -32.63 -30.63 -16.73 -14.95 -13.22 -11.81 -2.25 -1.12 0.00 1.50 4.61 6.35 7.48 7.73
Hoogte bestaande situatie	10.10 10.09 10.01 10.00 9.97 9.92 9.87 9.90 9.87 9.77 9.71 9.71 9.72 9.73 9.72 9.69 9.57 9.38 9.97 10.23 10.52 11.15 11.49 11.91 12.24 12.55 12.88 13.16 13.47 13.65 13.68 13.60 12.99 12.50 11.99 11.54 11.14 10.80 10.62 10.58 10.56 10.58 10.64 10.76 10.81 10.86 10.92 10.99 11.06 11.16 11.16 11.22 11.24 11.27 11.42 11.43 11.47 11.53 11.44 11.43 11.40 11.41 11.42 11.45 11.43 11.40 11.40 11.40 11.43 11.43 11.46 11.47 11.49 11.51 11.51 11.53 11.52 11.55 11.57 11.62 11.63 11.65 11.67 11.66 11.63 11.63 11.70 11.68 11.65 11.66 11.73 11.72 11.78 11.81 11.79 11.77 11.78
Afstand bestaande situatie	-55.00 -54.66 -53.66 -51.81 -50.81 -49.81 -48.81 -47.81 -46.65 -44.97 -43.81 -41.97 -40.81 -39.81 -37.98 -36.81 -35.81 -34.42 -32.63 -31.63 -30.61 -28.64 -27.63 -26.44 -25.44 -24.44 -23.44 -22.44 -21.44 -20.00 -18.48 -17.34 -15.48 -14.34 -13.06 -12.06 -11.06 -10.06 -9.06 -8.06 -7.06 -6.06 -5.05 -3.48 -2.36 0.00 1.94 3.49 4.87 5.96 7.48 9.00 10.65 11.74 15.05 16.28 17.66 18.67 19.67 20.67 21.67 22.67 23.67 24.67 25.67 26.67 27.67 28.68 29.68 30.68 31.68 32.68 33.68 34.68 35.68 36.68 37.68 40.96 42.14 44.21 45.78 46.78 47.79 48.79 49.80 50.80 51.81 52.81 53.82 54.82 55.82 56.83 57.83 58.84 59.84 60.85 61.03

Haskoning
Enhancing Society Together

Cross section DWP-DV20-54.109+65
Page size A1
Plot scale 1:200
Plotted at 03-July-2025 13:53

Legenda

- Aanbrengen klei
- Aanbrengen erosiebestendige klei
- Aanbrengen kernmateriaal
- Aanbrengen teelaarde
- Aanbrengen strooisellaag
- Aanbrengen asfalt
- Aanbrengen halfverharding
- Aanbrengen wegfundering
- Aanbrengen zand
- Aanbrengen grasbetonsteen
- Verwijderen teelaarde
- Verwijderen grond
- Verwijderen strooisellaag
- Aanbrengen stabiliteitsscherm
- Aanbrengen pipingscherm
- Aanbrengen keermuur

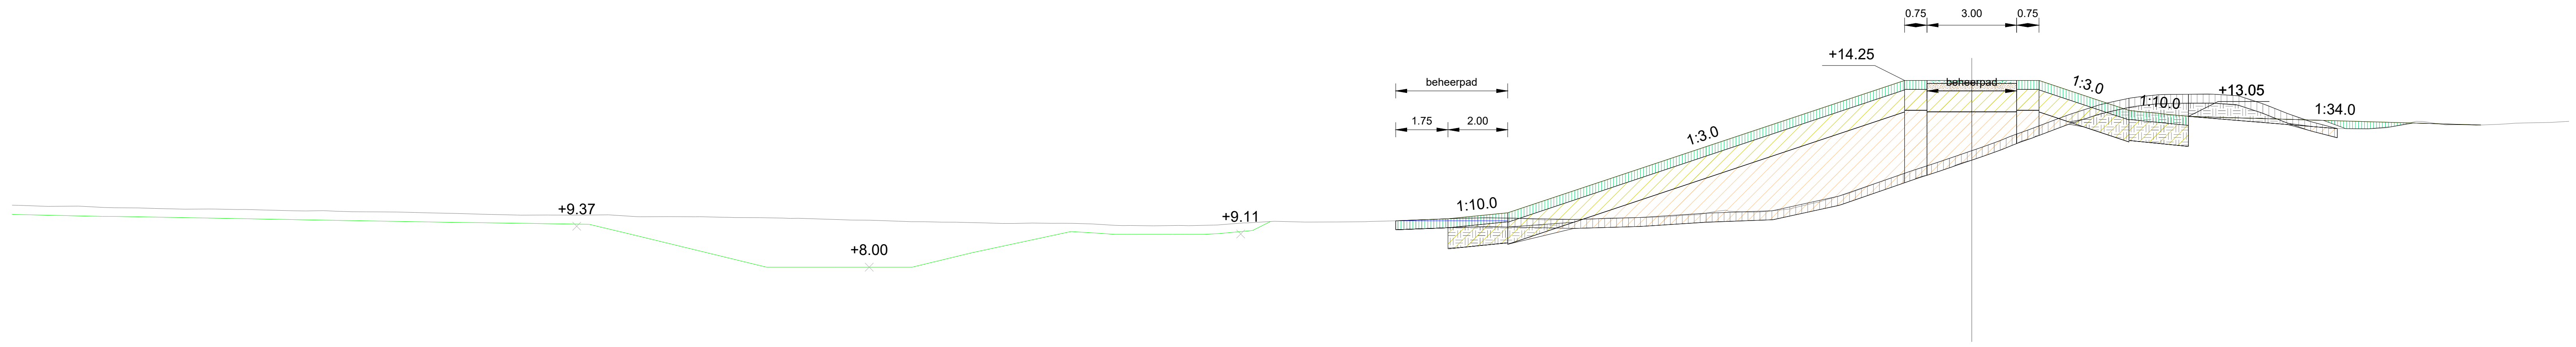

Dwarsprofiel DWP-DV21-54.110+70
Schaal 1:200


Afstand nieuwe situatie	Hoogte nieuwe situatie
-65.62	9.77
-62.15	9.70
-55.63	9.58
-53.03	9.54
-50.83	9.50
-49.19	9.48
-46.30	9.44
-44.93	9.11
-40.36	8.00
-38.08	8.00
-35.49	8.00
-33.50	8.48
-29.19	9.13
-28.13	9.10
-26.35	9.10
-25.22	9.12
-23.48	9.53
-20.09	9.53
-19.26	9.61
-18.09	9.73
-11.50	11.61
-1.50	14.25
0.00	14.25
1.50	14.25
3.18	13.16
4.39	13.12
5.45	13.09
6.58	13.06
7.70	13.03
17.05	12.76

Afstand bestaande situatie	Hoogte bestaande situatie
-65.62	10.07
-65.42	10.07
-64.41	10.03
-63.41	10.04
-62.21	9.99
-60.85	9.97
-59.84	9.94
-58.83	9.94
-57.81	9.93
-56.80	9.90
-55.79	9.88
-54.77	9.87
-53.76	9.85
-52.74	9.85
-51.73	9.82
-50.72	9.80
-49.70	9.77
-48.69	9.74
-47.68	9.75
-46.66	9.74
-45.65	9.75
-44.64	9.69
-43.62	9.69
-42.61	9.69
-41.60	9.67
-40.58	9.66
-39.57	9.63
-38.56	9.61
-37.54	9.58
-36.53	9.56
-35.52	9.52
-34.50	9.51
-33.49	9.49
-32.48	9.46
-31.46	9.48
-30.45	9.47
-29.44	9.45
-28.42	9.39
-27.41	9.38
-26.40	9.39
-25.38	9.41
-24.37	9.48
-23.35	9.54
-22.33	9.51
-21.33	9.51
-20.31	9.52
-19.30	9.55
-18.29	9.59
-17.27	9.63
-16.26	9.65
-15.25	9.64
-14.23	9.58
-13.22	9.60
-12.21	9.64
-11.19	9.66
-10.18	9.69
-9.17	9.75
-8.15	9.87
-7.14	9.84
-6.13	9.94
-5.11	10.18
-4.10	10.48
-3.09	10.85
-2.07	11.21
-1.06	11.54
0.00	11.90
1.33	12.40
2.34	12.76
3.34	13.14
4.34	13.46
5.35	13.67
6.35	13.78
7.90	13.80
8.90	13.74
9.90	13.41
11.24	12.90
12.24	12.64
13.40	12.63
14.63	12.82
15.87	12.76
16.87	12.75
17.87	12.79
19.35	12.84
20.00	12.88

Cross section DWP-DV21-54.110+70
Page size A2
Plot scale 1:200
Plotted at 03-July-2025 13:53

Legenda

- Aanbrengen klei
- Aanbrengen erosiebestendige klei
- Aanbrengen kernmateriaal
- Aanbrengen teelaarde
- Aanbrengen strooisellaag
- Aanbrengen asfalt
- Aanbrengen halfverharding
- Aanbrengen wegfundering
- Aanbrengen zand
- Aanbrengen grasbetonsteen
- Verwijderen teelaarde
- Verwijderen grond
- Verwijderen strooisellaag
- Aanbrengen stabiliteitsscherm
- Aanbrengen pipingscherm
- Aanbrengen keermuur

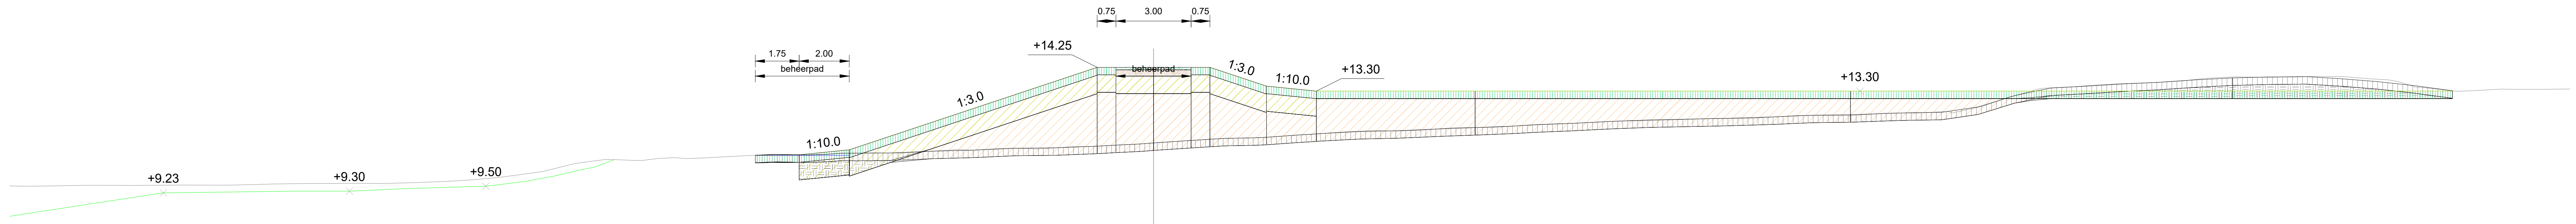

Dwarsprofiel DWP-DV21-54.111+5

Schaal 1:200

Afstand nieuwe situatie	Hoogte nieuwe situatie
-45.65	8.29
-39.51	9.23
-34.47	9.30
-33.42	9.30
-32.02	9.30
-29.41	9.41
-28.34	9.45
-27.28	9.48
-26.11	9.56
-24.98	9.70
-23.59	9.98
-22.53	10.22
-21.51	10.56
-15.86	10.72
-15.45	10.78
-13.82	10.94
-11.31	11.66
-1.49	14.25
0.00	14.25
1.50	14.25
2.68	14.11
4.52	13.50
5.73	13.38
6.74	13.30
8.15	13.30
9.74	13.30
11.24	13.30
12.43	13.30
14.33	13.30
15.71	13.30
16.78	13.30
18.30	13.30
19.52	13.30
21.34	13.30
22.86	13.30
24.25	13.30
25.63	13.30
27.17	13.30
28.72	13.30
30.26	13.30
31.45	13.30
32.66	13.30
33.92	13.30
35.41	13.30
36.90	13.30
38.41	13.30
39.90	13.30
41.38	13.30
42.86	13.30
44.34	13.30
45.82	13.30
47.27	13.30
48.76	13.30
50.25	13.30
51.74	13.30
51.83	13.30


Afstand bestaande situatie	Hoogte bestaande situatie
-45.65	9.51
-44.94	9.50
-43.79	9.51
-42.04	9.54
-40.11	9.53
-38.83	9.54
-36.47	9.55
-35.17	9.59
-33.69	9.61
-32.20	9.61
-30.72	9.61
-29.58	9.64
-28.34	9.68
-27.32	9.74
-25.88	9.88
-24.37	10.09
-23.06	10.41
-21.90	10.56
-20.82	10.53
-19.74	10.61
-18.66	10.60
-17.57	10.65
-16.45	10.71
-15.13	10.77
-13.80	10.75
-12.17	10.82
-10.76	10.83
-9.57	10.85
-8.51	10.92
-7.19	10.94
-5.68	11.02
-4.54	10.99
-3.51	11.06
-2.43	11.09
-1.35	11.15
0.00	11.23
1.16	11.31
2.52	11.39
3.64	11.42
5.78	11.55
7.32	11.65
8.86	11.72
10.40	11.72
11.71	11.82
13.48	11.85
15.02	11.95
16.08	12.00
17.20	12.03
18.62	12.10
20.38	12.14
22.30	12.21
23.78	12.21
25.12	12.29
26.53	12.33
27.79	12.33
29.18	12.41
30.45	12.43
31.56	12.48
32.61	12.59
33.87	12.97
35.14	13.33
36.75	13.47
38.09	13.57
39.47	13.62
41.13	13.71
42.18	13.82
43.22	13.87
44.26	13.86
45.51	13.86
46.56	13.88
47.63	13.87
48.64	13.78
49.69	13.67
51.42	13.36
52.71	13.32
53.80	13.38
54.88	13.37
55.97	13.38
56.53	13.38

Haskoning
Enhancing Society Together

Cross section DWP-DV21-54.111+5
Page size A2
Plot scale 1:200
Plotted at 03-July-2025 13:53

Legenda

- Aanbrengen klei
- Aanbrengen erosiebestendige klei
- Aanbrengen kernmateriaal
- Aanbrengen teelaarde
- Aanbrengen strooisellaag
- Aanbrengen asfalt
- Aanbrengen halfverharding
- Aanbrengen wegfundering
- Aanbrengen zand
- Aanbrengen grasbetonsteen
- Verwijderen teelaarde
- Verwijderen grond
- Verwijderen strooisellaag
- Aanbrengen stabiliteitsscherm
- Aanbrengen pipingscherm
- Aanbrengen keermuur

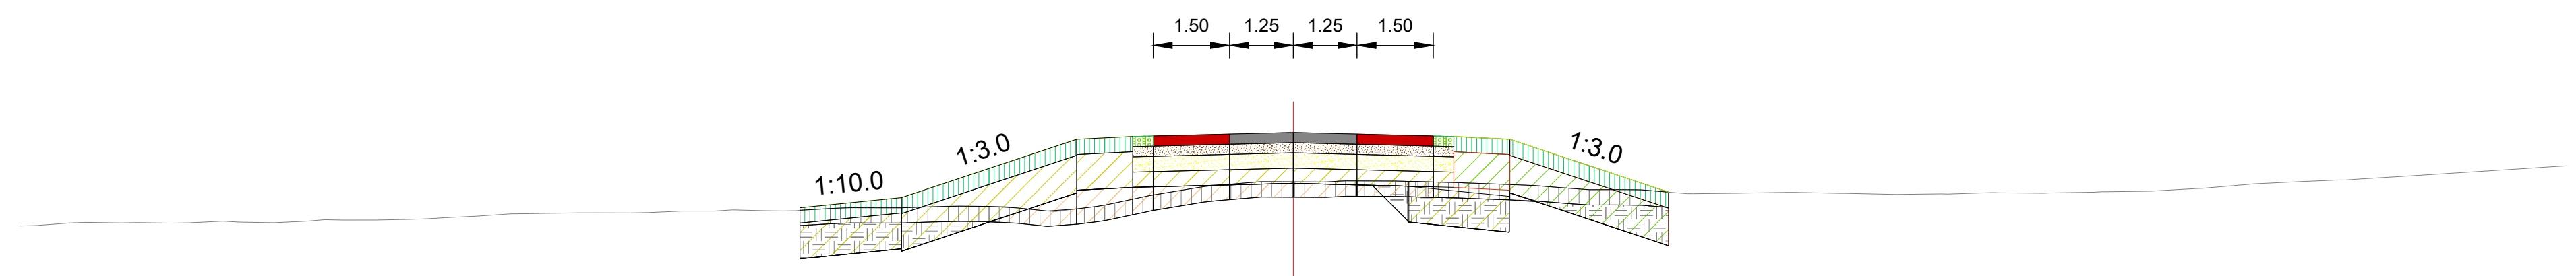

Dwarsprofiel DWP-DV22-54.112+8

Schaal 1:200


Hoogte nieuwe situatie	12.91 13.11 14.26 14.32 14.36 14.39 14.36 14.32 14.26 13.22
Afstand nieuwe situatie	-9.68 -7.69 -4.25 -2.75 -1.25 0.00 1.25 2.75 4.25 7.36
Hoogte bestaande situatie	12.55 12.56 12.62 12.62 12.61 12.63 12.68 12.67 12.71 12.79 12.81 12.81 12.84 12.87 12.85 12.91 12.94 12.94 12.84 13.15 13.34 13.42 13.44 13.43 13.41 13.35 13.27 13.27 13.19 13.20 13.20 13.18 13.18 13.21 13.20 13.24 13.29 13.37 13.42 13.47 13.67 13.74
Afstand bestaande situatie	-25.00 -24.68 -23.67 -22.67 -21.67 -20.66 -19.00 -18.00 -16.65 -15.36 -14.00 -13.00 -12.00 -11.00 -9.75 -8.68 -6.80 -5.68 -4.68 -2.81 -1.68 0.00 1.05 2.12 3.19 4.73 5.73 6.73 7.73 8.85 10.73 11.73 12.73 13.73 14.84 16.73 17.73 18.73 19.73 20.91 24.03 25.00

Haskoning
Enhancing Society Together

Cross section DWP-DV22-54.112+8
Page size A3
Plot scale 1:200
Plotted at 03-July-2025 13:53

Legenda

- Aanbrengen klei
- Aanbrengen erosiebestendige klei
- Aanbrengen kernmateriaal
- Aanbrengen teelaarde
- Aanbrengen strooisellaag
- Aanbrengen asfalt
- Aanbrengen halfverharding
- Aanbrengen wegfundering
- Aanbrengen zand
- Aanbrengen grasbetonsteen
- Verwijderen teelaarde
- Verwijderen grond
- Verwijderen strooisellaag
- Aanbrengen stabiliteitsscherm
- Aanbrengen pipingscherm
- Aanbrengen keermuur

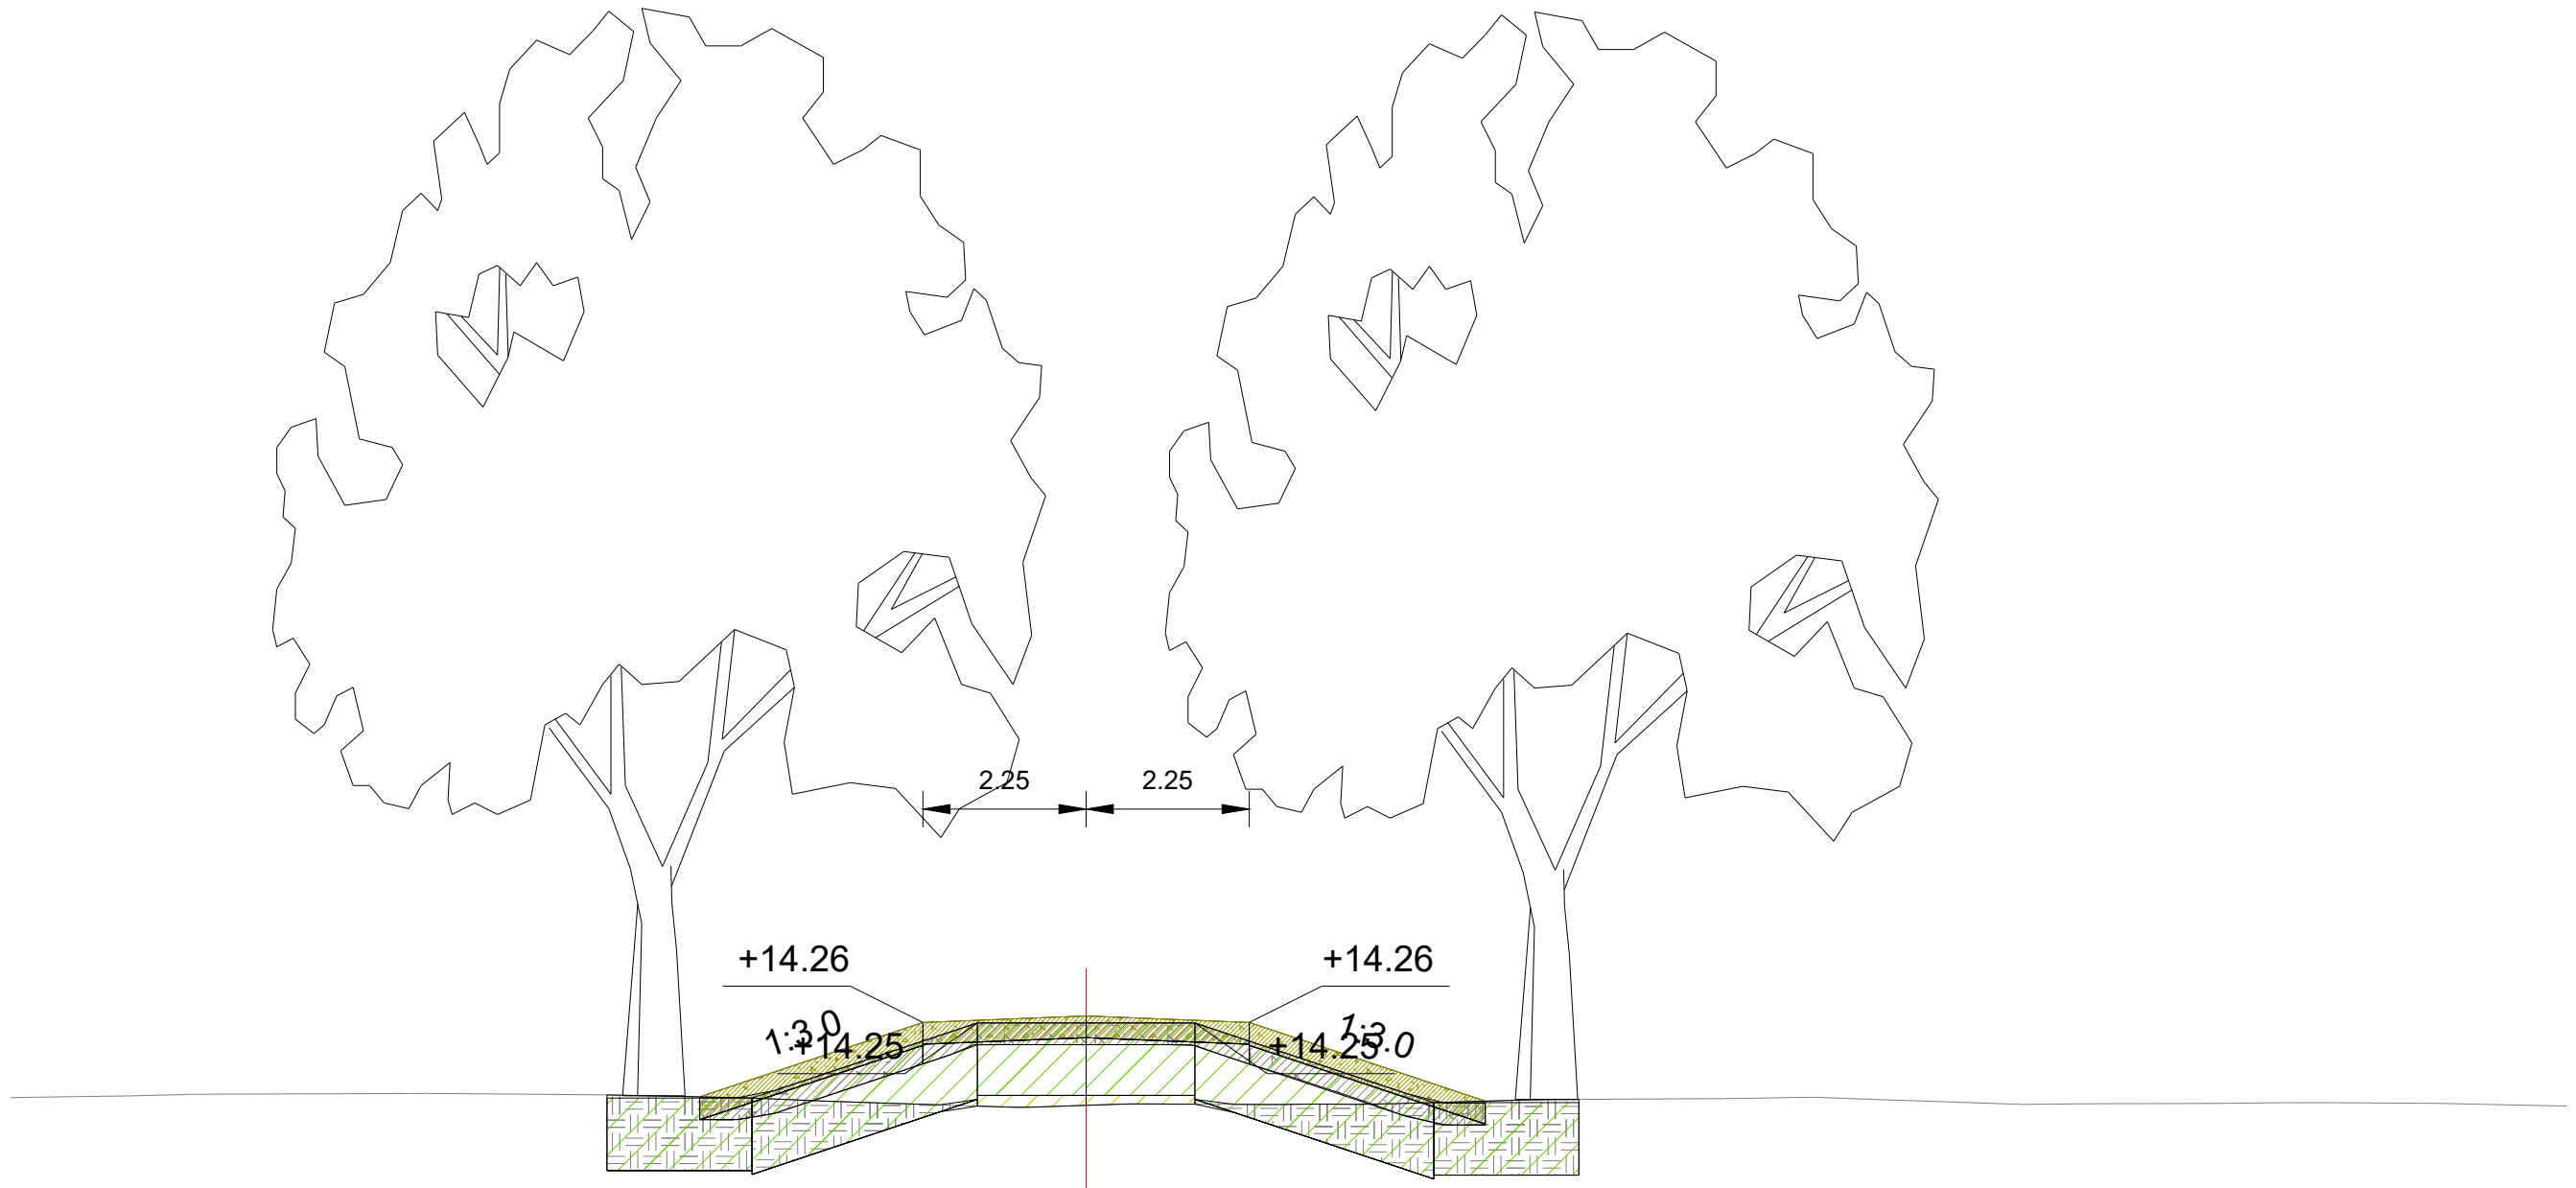

Dwarsprofiel DWP-DV23-1
Schaal 1:200

Hoogte nieuwe situatie	13.24	13.23	13.62	14.29	14.35	14.26	13.78	13.17	13.22
Afstand nieuwe situatie	-5.51	-5.34	-4.18	-1.33	0.00	2.25	3.68	5.49	5.91

Hoogte bestaande situatie	13.22	13.23	13.27	13.28	13.26	13.22	13.17	13.11	13.12	13.13
Afstand bestaande situatie	-14.84	-14.50	-12.30	-9.08	-6.69	-4.70	-3.53	0.00	2.64	3.78


Hoogte bestaande situatie	13.19	13.21	13.22	13.13	13.14	13.14	13.15	13.14	13.11	13.10
Afstand bestaande situatie	6.21	9.05	10.06	12.93	13.96	15.51	16.55	18.66	20.00	20.42

Haskoning
Enhancing Society Together

Cross section DWP-DV23-1
Page size A4
Plot scale 1:200
Plotted at 03-July-2025 13:53

Legenda

- Aanbrengen klei
- Aanbrengen erosiebestendige klei
- Aanbrengen kernmateriaal
- Aanbrengen teelaarde
- Aanbrengen strooisellaag
- Aanbrengen asfalt
- Aanbrengen halfverharding
- Aanbrengen wegfundering
- Aanbrengen zand
- Aanbrengen grasbetonsteen
- Verwijderen teelaarde
- Verwijderen grond
- Verwijderen strooisellaag
- Aanbrengen stabiliteitsscherm
- Aanbrengen pipingscherm
- Aanbrengen keermuur

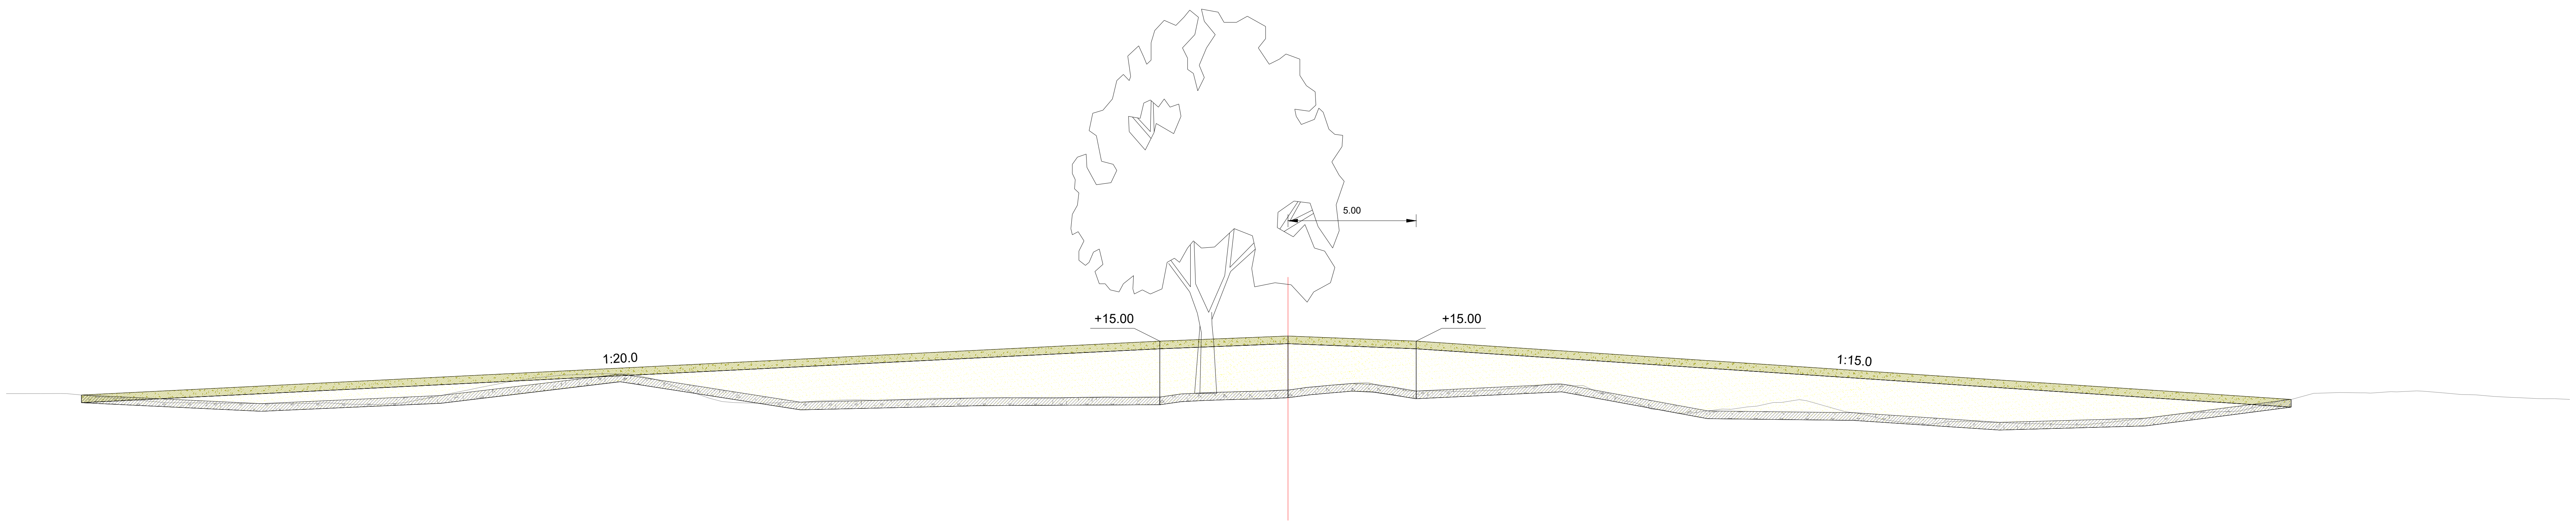

Dwarsprofiel DWP-DV23-2
Schaal 1:200

Afstand nieuwe situatie	Hoogte nieuwe situatie
-47.14 / -47.07	12.80 / 12.90
-5.00	15.00
0.00	15.20
5.00	15.00
39.13	12.72


Afstand bestaande situatie	Hoogte bestaande situatie
-50.00	12.95
-48.64	12.95
-47.64	12.95
-46.64	12.86
-45.63	12.76
-44.63	12.68
-43.63	12.59
-42.49	12.59
-41.48	12.57
-40.48	12.56
-39.48	12.56
-38.48	12.56
-37.48	12.59
-36.48	12.53
-35.47	12.53
-34.46	12.59
-33.45	12.80
-32.45	13.00
-31.40	13.22
-30.39	13.41
-29.38	13.57
-27.98	13.68
-26.63	13.73
-25.62	13.71
-24.61	13.49
-23.08	12.95
-22.08	12.64
-21.07	12.58
-20.06	12.59
-19.06	12.61
-18.05	12.67
-17.04	12.71
-16.03	12.69
-15.03	12.72
-14.02	12.77
-13.01	12.77
-12.01	12.78
-11.00	12.80
-9.99	12.77
-8.99	12.76
-7.98	12.81
-6.97	12.82
-5.96	12.80
-4.96	12.82
-3.95	12.94
-2.94	13.00
-1.23	13.04
0.00	13.09
1.09	13.21
2.09	13.30
3.10	13.39
4.11	13.21
5.11	13.05
6.12	13.05
7.13	13.04
8.14	13.08
9.14	13.18
10.15	13.32
11.16	13.27
12.16	12.96
13.17	12.64
14.18	12.34
15.18	12.19
16.93	12.35
17.94	12.44
18.94	12.61
19.94	12.72
20.95	12.47
21.95	12.22
22.96	12.02
23.96	11.84
24.96	11.74
25.97	11.86
26.97	11.87
27.97	11.83
28.98	11.78
29.98	11.75
30.98	11.73
31.99	11.82
32.99	11.94
33.99	12.06
35.00	12.19
36.00	12.23
37.01	12.27
38.01	12.48
39.01	12.72
40.02	12.96
41.02	12.99
42.02	12.98
43.03	13.03
44.03	13.06
45.03	12.98
46.04	12.91
47.04	12.84
48.05	12.79
49.05	12.75
50.00	12.72

Haskoning
Enhancing Society Together

Cross section DWP-DV23-2
Page size A2
Plot scale 1:200
Plotted at 03-July-2025 13:53

Legenda

- Aanbrengen klei
- Aanbrengen erosiebestendige klei
- Aanbrengen kernmateriaal
- Aanbrengen teelaarde
- Aanbrengen strooisellaag
- Aanbrengen asfalt
- Aanbrengen halfverharding
- Aanbrengen wegfundering
- Aanbrengen zand
- Aanbrengen grasbetonsteen
- Verwijderen teelaarde
- Verwijderen grond
- Verwijderen strooisellaag
- Aanbrengen stabiliteitsscherm
- Aanbrengen pipingscherm
- Aanbrengen keermuur

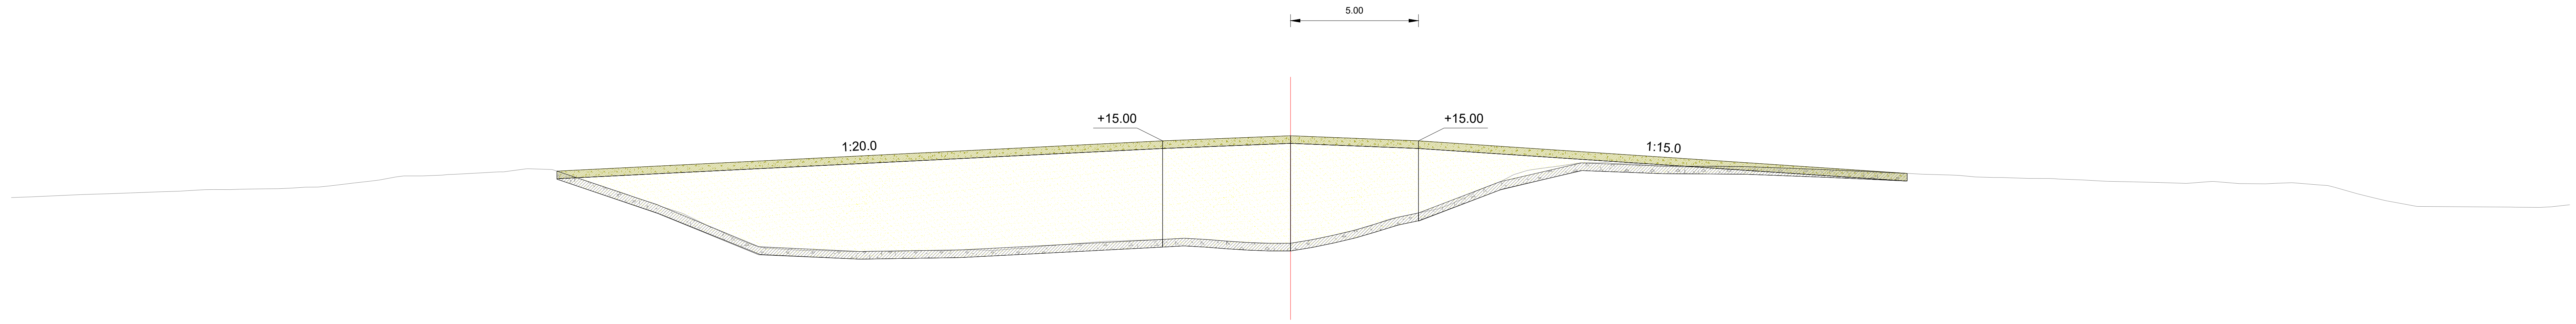

Dwarsprofiel DWP-DV23-3

Schaal 1:200


Afstand nieuwe situatie	Hoogte nieuwe situatie
-28.67	13.82
-5.00	15.00
0.00	15.20
5.00	15.00
24.10	13.73

Afstand bestaande situatie	Hoogte bestaande situatie
-50.00	12.78
-49.21	12.81
-48.19	12.85
-47.17	12.90
-46.15	12.93
-45.14	12.97
-44.12	13.01
-43.10	13.05
-42.08	13.09
-41.07	13.11
-40.05	13.12
-39.03	13.15
-38.02	13.19
-37.00	13.30
-35.98	13.42
-34.96	13.59
-33.95	13.63
-32.93	13.68
-31.91	13.73
-30.89	13.79
-29.88	13.91
-28.86	13.88
-27.84	13.54
-26.82	13.20
-25.81	12.86
-24.79	12.52
-23.77	12.17
-22.75	11.67
-21.74	11.21
-20.72	10.84
-19.70	10.76
-18.68	10.71
-17.67	10.68
-16.65	10.67
-15.63	10.67
-14.61	10.71
-13.60	10.70
-12.58	10.73
-11.56	10.71
-10.55	10.79
-9.53	10.89
-8.34	10.99
-7.23	11.07
-6.20	11.11
-5.17	11.14
-4.14	11.19
-3.10	11.13
-2.07	11.05
-1.04	10.99
0.00	10.99
1.02	11.16
2.05	11.39
3.08	11.66
4.11	11.99
5.14	12.21
6.17	12.49
7.20	13.01
8.23	13.42
9.26	13.84
10.29	13.99
11.32	14.14
12.35	14.16
13.38	14.10
14.41	14.01
15.44	13.97
16.47	14.02
17.50	14.00
18.53	13.96
19.56	13.93
20.59	13.89
21.62	13.84
22.65	13.81
23.68	13.74
24.71	13.69
25.75	13.66
26.78	13.59
27.81	13.57
28.84	13.53
29.87	13.52
30.90	13.47
31.93	13.42
32.93	13.40
33.99	13.37
35.02	13.33
36.05	13.41
37.08	13.33
38.11	13.32
39.14	13.36
40.25	13.27
41.70	12.93
42.78	12.67
44.03	12.43
47.08	12.41
48.83	12.40
50.00	12.50

Cross section DWP-DV23-3
Page size A2
Plot scale 1:200
Plotted at 03-July-2025 13:53

Legenda

- Aanbrengen klei
- Aanbrengen erosiebestendige klei
- Aanbrengen kernmateriaal
- Aanbrengen teelaarde
- Aanbrengen strooisellaag
- Aanbrengen asfalt
- Aanbrengen halfverharding
- Aanbrengen wegfundering
- Aanbrengen zand
- Aanbrengen grasbetonsteen
- Verwijderen teelaarde
- Verwijderen grond
- Verwijderen strooisellaag
- Aanbrengen stabiliteitsscherm
- Aanbrengen pipingscherm
- Aanbrengen keermuur

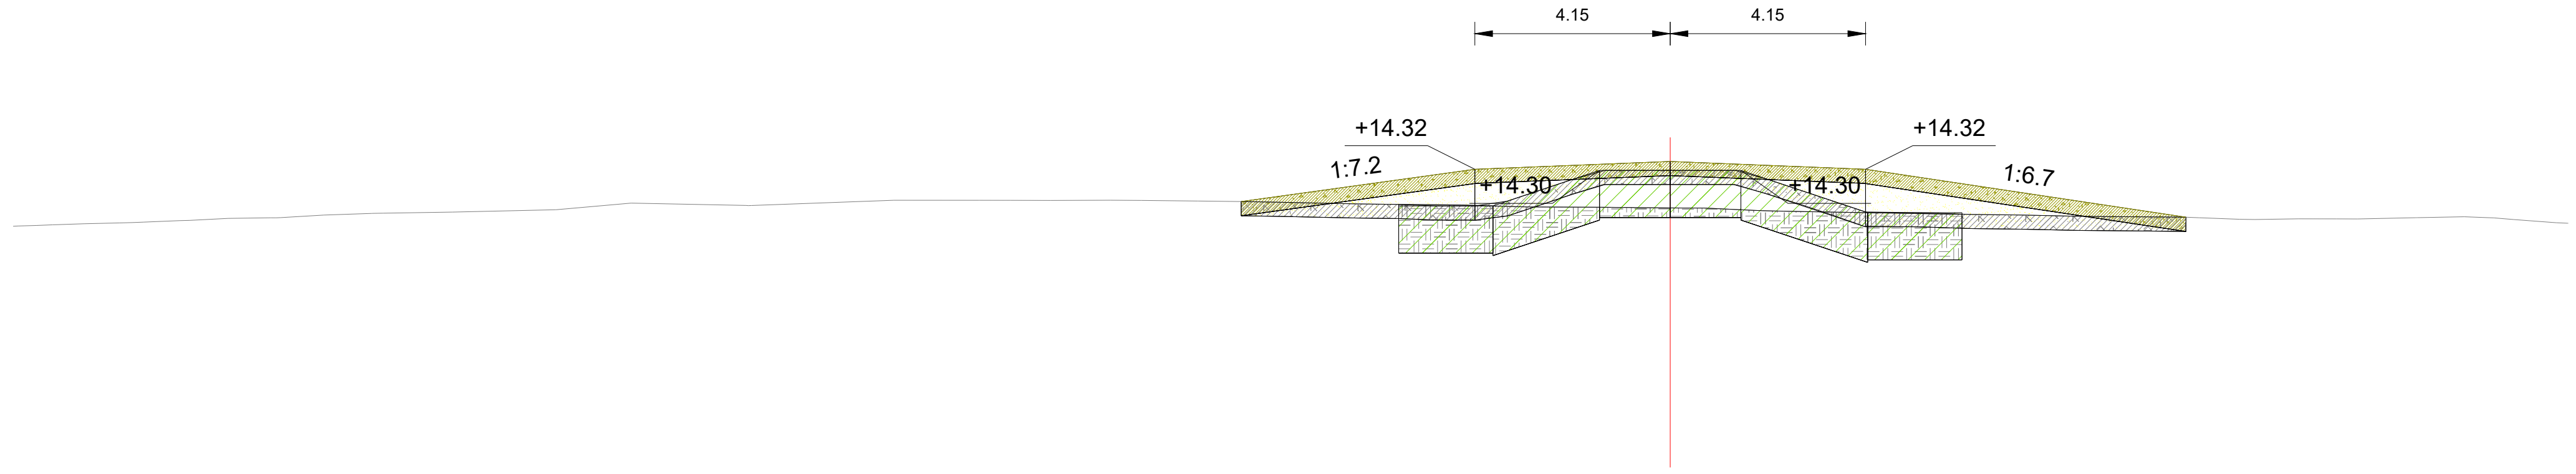

Dwarsprofiel DWP-DV23-4

Schaal 1:200

Hoogte nieuwe situatie	13.63 / 13.64	14.32	14.49	14.32	13.31
Afstand nieuwe situatie	-9.23 / -9.10	-4.15	0.00	4.15	10.94


Hoogte bestaande situatie	13.11	13.13	13.17	13.19	13.23	13.28	13.29	13.35	13.39	13.42	13.47	13.61	13.56	13.67	13.67	13.66	13.66	13.65	13.64	13.61	13.58	13.56	13.52	13.52	13.50	13.45	13.42	13.39	13.36	13.33	13.31	13.26	13.27	13.27	13.30	13.32	13.26	13.18
Afstand bestaande situatie	-35.16	-34.67	-33.66	-32.64	-31.62	-30.60	-29.58	-28.57	-27.31	-25.84	-23.64	-22.05	-19.49	-16.47	-14.67	-13.15	-11.22	-10.02	-8.81	-7.71	-5.92	-4.35	-2.97	-1.39	0.00	1.76	3.24	4.94	6.49	8.30	10.37	12.08	13.33	14.59	15.82	16.85	17.91	19.04 / 19.06

Haskoning
Enhancing Society Together

Cross section DWP-DV23-4
Page size A3
Plot scale 1:200
Plotted at 03-July-2025 13:53

Legenda

- Aanbrengen klei
- Aanbrengen erosiebestendige klei
- Aanbrengen kernmateriaal
- Aanbrengen teelaarde
- Aanbrengen strooisellaag
- Aanbrengen asfalt
- Aanbrengen halfverharding
- Aanbrengen wegfundering
- Aanbrengen zand
- Aanbrengen grasbetonsteen
- Verwijderen teelaarde
- Verwijderen grond
- Verwijderen strooisellaag
- Aanbrengen stabiliteitsscherm
- Aanbrengen pipingscherm
- Aanbrengen keermuur

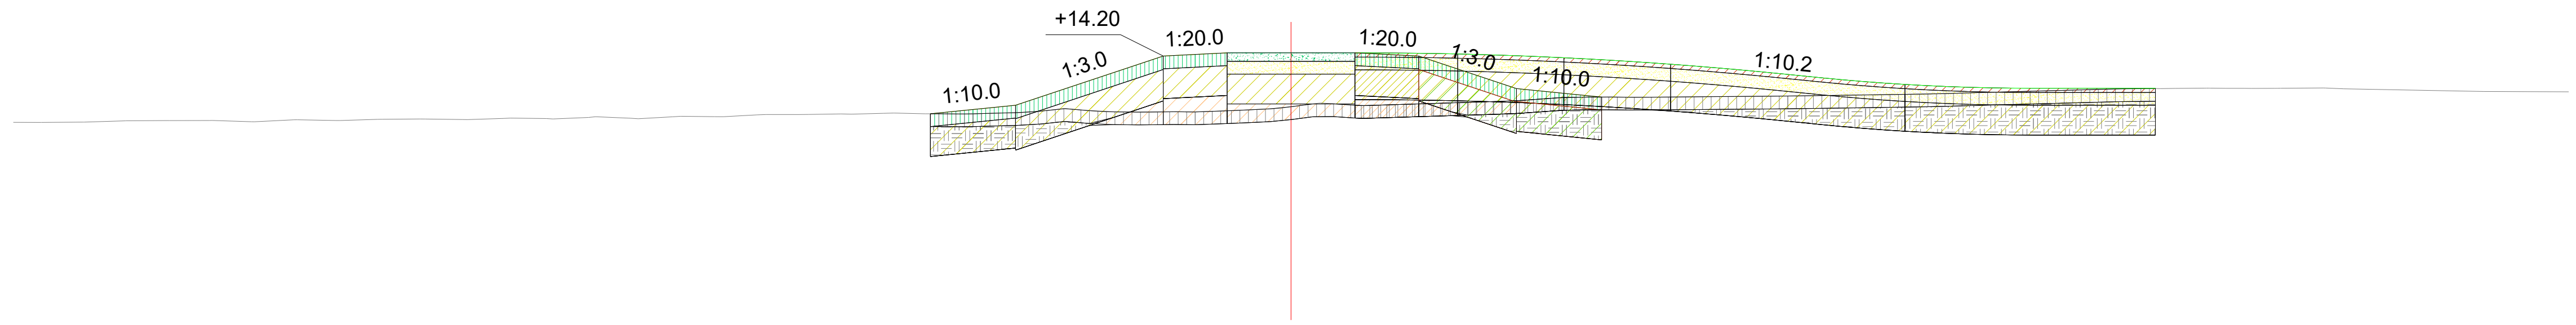

Dwarsprofiel DWP-DV24-123-215

Schaal 1:200

Hoogte nieuwe situatie	12.85	13.05	13.90	14.22	14.28	14.28	14.28	14.22	13.65	13.29	13.23
Afstand nieuwe situatie	-8.44	-6.44	-3.89	-2.59	-1.50	0.00	1.50	2.60	4.66	6.76	7.30

Hoogte bestaande situatie	12.64	12.64	12.65	12.68	12.68	12.69	12.66	12.70	12.69	12.71	12.72	12.71	12.74	12.72	12.77	12.73
Afstand bestaande situatie	-30.00	-29.34	-28.34	-27.34	-26.34	-25.34	-24.33	-23.33	-22.33	-21.33	-20.33	-19.33	-18.33	-17.33	-16.33	-15.33

Hoogte bestaande situatie	12.78	12.77	12.83	12.83	12.83	12.86	12.84	12.85	12.87	12.97	12.89	12.88	12.88	12.92	13.01	13.04
Afstand bestaande situatie	-14.33	-13.33	-12.32	-11.32	-10.32	-9.32	-8.32	-7.32	-6.32	-5.32	-4.32	-3.32	-2.32	-1.30	0.00	1.63


Hoogte bestaande situatie	13.14	13.23	13.24	13.25	13.26	13.29	13.31	13.38	13.44	13.44	13.44	13.44	13.45	13.37	13.36
Afstand bestaande situatie	5.22	6.38	7.38	10.05	11.59	13.98	15.12	17.73	19.74	20.75	21.95	23.10	24.23	28.01	30.00

Haskoning
Enhancing Society Together

Cross section DWP-DV24-123-215
Page size A3
Plot scale 1:200
Plotted at 03-July-2025 13:53

Legenda

- Aanbrengen klei
- Aanbrengen erosiebestendige klei
- Aanbrengen kernmateriaal
- Aanbrengen teelaarde
- Aanbrengen strooisellaag
- Aanbrengen asfalt
- Aanbrengen halfverharding
- Aanbrengen wegfundering
- Aanbrengen zand
- Aanbrengen grasbetonsteen
- Verwijderen teelaarde
- Verwijderen grond
- Verwijderen strooisellaag
- Aanbrengen stabiliteitsscherm
- Aanbrengen pipingscherm
- Aanbrengen keermuur

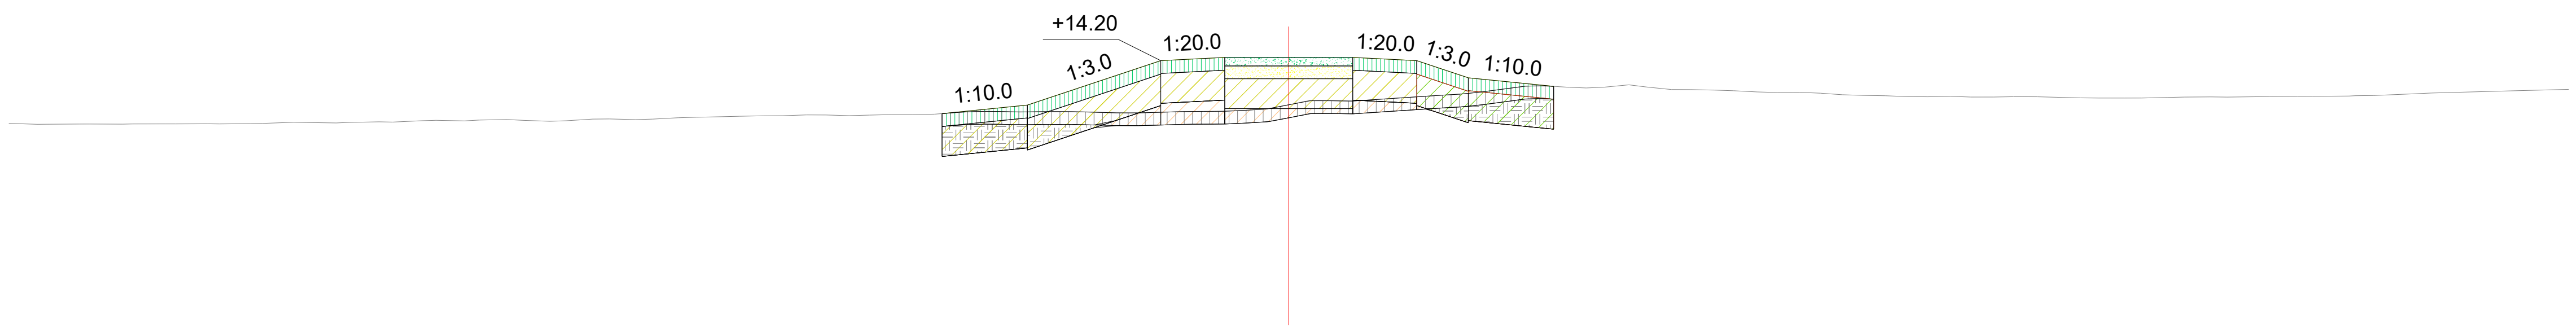

Dwarsprofiel DWP-DV24-54.123-155

Schaal 1:200

Hoogte nieuwe situatie	12.95	13.15	13.91	14.22	14.28	14.28	14.28	14.20	13.80	13.66	13.60
Afstand nieuwe situatie	-8.14	-6.14	-3.86	-2.56	-1.49	0.00	1.51	3.01	4.20	5.61	6.20

Hoogte bestaande situatie	12.73	12.71	12.71	12.71	12.72	12.72	12.72	12.75	12.74	12.77	12.79	12.79	12.82	12.78	12.83	12.82	12.86	12.88	12.91
Afstand bestaande situatie	-30.00	-29.34	-28.33	-27.33	-26.33	-25.33	-24.33	-23.33	-22.33	-21.32	-20.32	-19.32	-18.32	-17.32	-16.32	-15.31	-14.31	-13.31	-12.31

Hoogte bestaande situatie	12.93	12.91	12.93	12.94	13.01	13.00	13.00	12.97	13.00	13.02	13.16	13.25	13.39	13.60	13.57	13.63	13.52	13.51
Afstand bestaande situatie	-11.31	-10.31	-9.31	-8.30	-7.30	-5.84	-4.75	-3.73	-2.55	-1.27	0.00	1.45	3.60	5.54	6.57	7.97	8.97	9.97


Hoogte bestaande situatie	13.47	13.46	13.40	13.38	13.35	13.35	13.35	13.34	13.32	13.32	13.35	13.35	13.36	13.36	13.38	13.42	13.49	13.53
Afstand bestaande situatie	10.98	11.98	12.98	13.98	14.98	15.98	16.99	17.99	18.99	19.99	20.99	21.99	23.00	24.00	25.00	26.42	28.65	30.00

Haskoning
Enhancing Society Together

Cross section DWP-DV24-54.123-155
Page size A3
Plot scale 1:200
Plotted at 03-July-2025 13:53

Legenda

- Aanbrengen klei
- Aanbrengen erosiebestendige klei
- Aanbrengen kernmateriaal
- Aanbrengen teelaarde
- Aanbrengen strooisellaag
- Aanbrengen asfalt
- Aanbrengen halfverharding
- Aanbrengen wegfundering
- Aanbrengen zand
- Aanbrengen grasbetonsteen
- Verwijderen teelaarde
- Verwijderen grond
- Verwijderen strooisellaag
- Aanbrengen stabiliteitsscherm
- Aanbrengen pipingscherm
- Aanbrengen keermuur

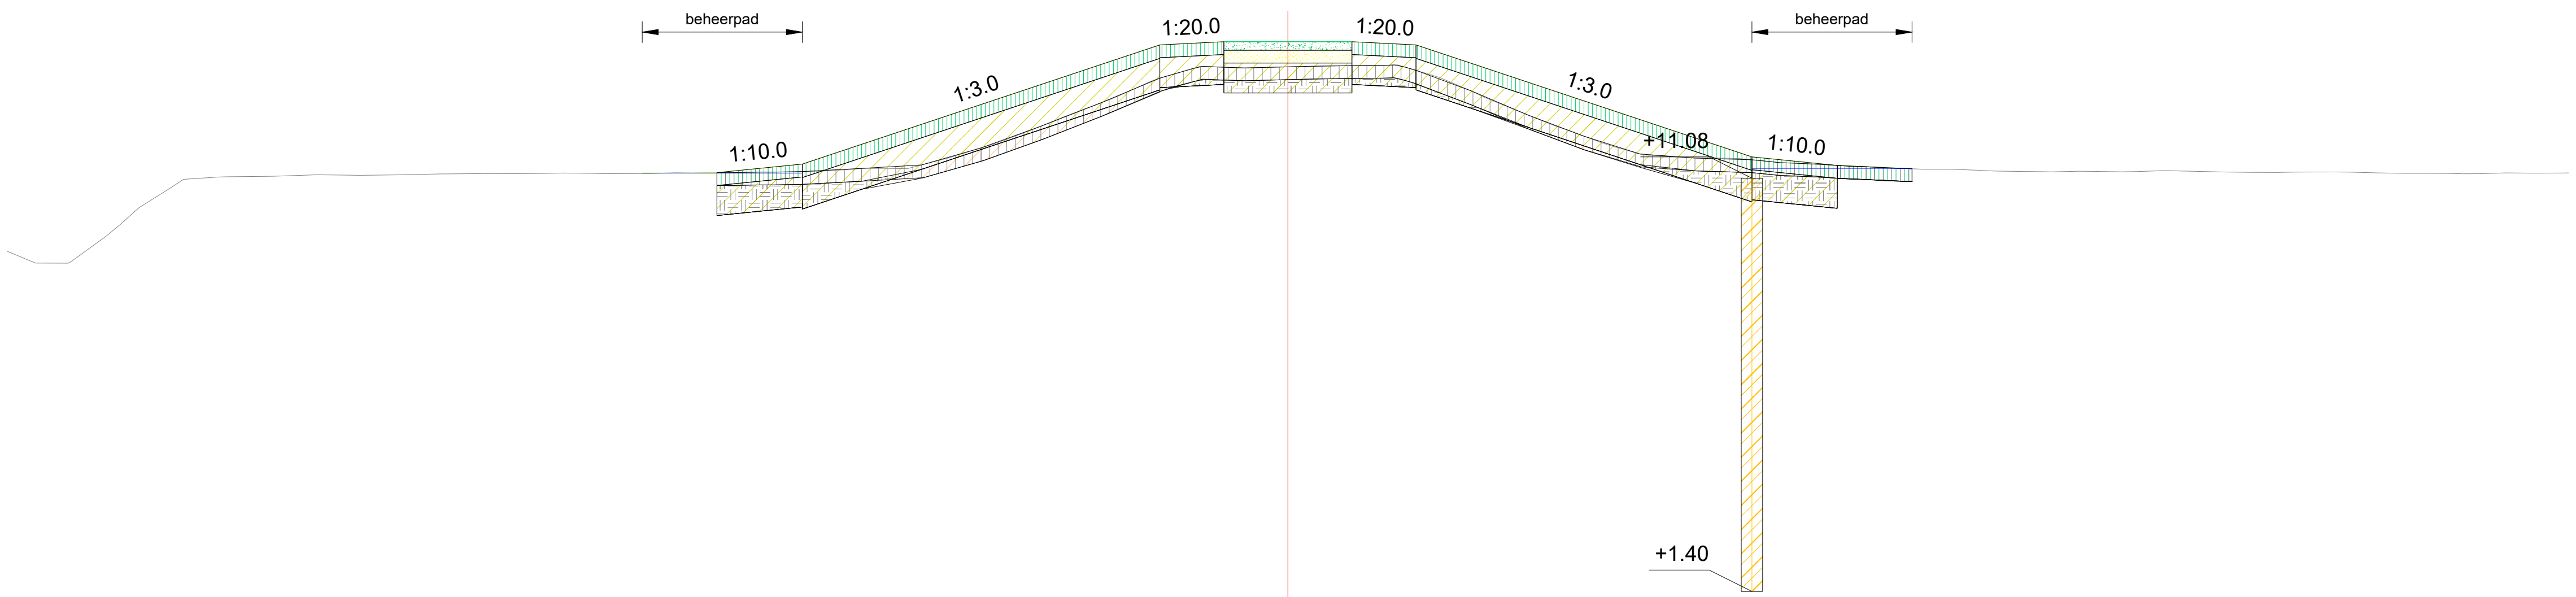

Dwarsprofiel DWP-DV24-54.124+25

Schaal 1:200


Afstand nieuwe situatie	Hoogte nieuwe situatie
-15.12	11.21
-13.37	11.21
-11.37	11.41
-6.39	13.07
-2.99	14.20
-1.49	14.28
0.00	14.28
1.51	14.28
3.01	14.20
7.60	12.67
10.86	11.58
12.03	11.47
13.88	11.36
14.61	11.33

Afstand bestaande situatie	Hoogte bestaande situatie
-30.00	9.37
-28.40	9.20
-26.91	10.39
-25.87	11.05
-24.82	11.11
-23.78	11.12
-22.73	11.16
-21.71	11.15
-20.70	11.16
-19.69	11.18
-18.06	11.18
-16.97	11.20
-15.97	11.18
-14.97	11.19
-13.97	11.20
-12.97	11.21
-11.97	11.22
-10.97	11.24
-9.44	11.31
-7.92	11.56
-6.60	11.98
-5.06	12.59
-4.05	12.97
-2.21	13.65
-1.05	13.66
0.00	13.69
1.60	13.71
3.34	13.50
4.57	12.99
5.94	12.43
7.32	11.92
8.32	11.62
9.32	11.56
10.53	11.54
11.89	11.43
13.17	11.36
14.18	11.31
15.53	11.29
16.53	11.25
17.53	11.23
18.53	11.24
19.53	11.23
20.53	11.26
21.53	11.23
22.53	11.22
23.53	11.22
24.53	11.22
25.53	11.20
26.53	11.19
27.53	11.18
28.53	11.20
29.53	11.20
30.00	11.20

Cross section DWP-DV24-54.124+25
Page size A3
Plot scale 1:200
Plotted at 03-July-2025 13:53

Legenda

- Aanbrengen klei
- Aanbrengen erosiebestendige klei
- Aanbrengen kernmateriaal
- Aanbrengen teelaarde
- Aanbrengen strooisellaag
- Aanbrengen asfalt
- Aanbrengen halfverharding
- Aanbrengen wegfundering
- Aanbrengen zand
- Aanbrengen grasbetonsteen
- Verwijderen teelaarde
- Verwijderen grond
- Verwijderen strooisellaag
- Aanbrengen stabiliteitsscherm
- Aanbrengen pipingscherm
- Aanbrengen keermuur

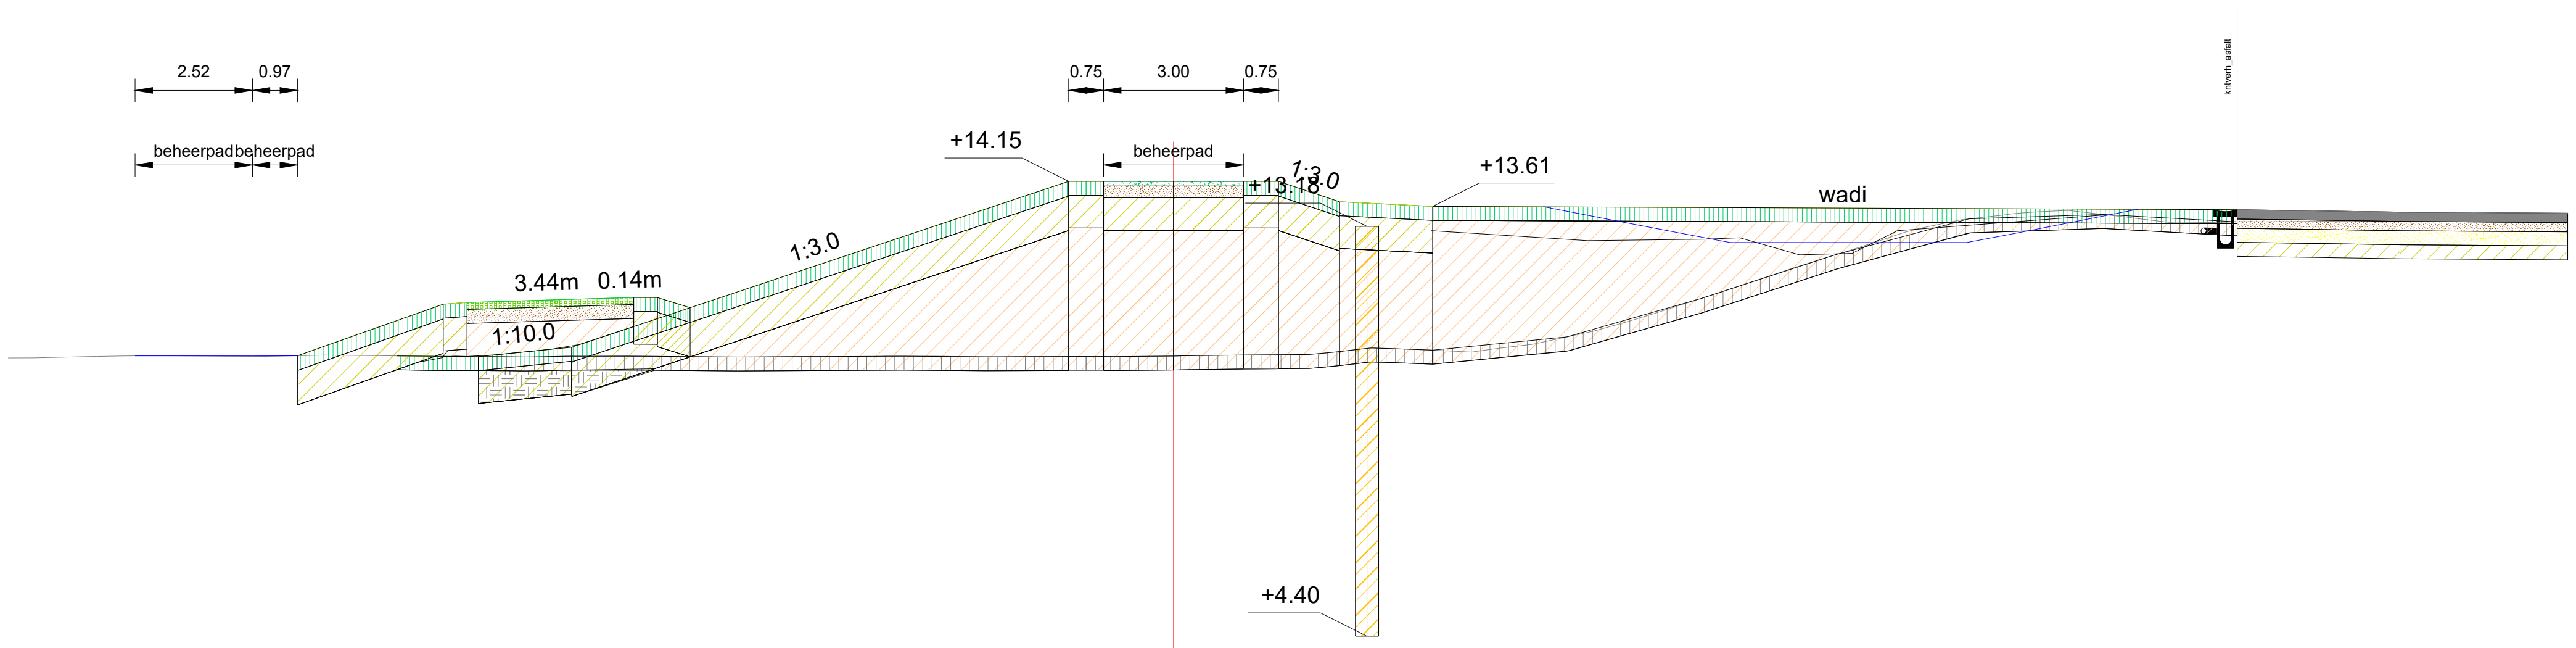

Dwarsprofiel DWP-DV25-25a-54.125+4

Schaal 1:200

Afstand nieuwe situatie	Hoogte nieuwe situatie
-22.28	10.40
-21.16	10.41
-20.08	10.41
-17.87	10.73
-15.47	11.53
-14.33	11.59
-11.57	11.66
-10.37	11.44
-7.06	12.54
-3.65	13.68
-1.50	14.15
0.00	14.15
1.01	14.15
2.13	14.15
3.31	13.80
5.23	13.63
8.25	13.61
22.81	13.54


Afstand bestaande situatie	Hoogte bestaande situatie
-25.00	10.36
-24.10	10.37
-23.08	10.40
-21.82	10.41
-20.71	10.41
-19.47	10.40
-18.22	10.43
-16.98	10.41
-15.64	10.40
-14.49	10.39
-13.06	10.40
-11.73	10.41
-10.41	10.39
-9.24	10.39
-8.22	10.40
-7.20	10.39
-6.18	10.40
-5.16	10.40
-4.15	10.39
-3.13	10.40
-2.11	10.40
-1.06	10.40
0.00	10.41
1.18	10.42
2.31	10.43
3.45	10.49
5.59	10.53
6.93	10.57
8.73	10.88
9.75	11.15
11.24	11.61
13.11	12.23
14.46	12.66
15.68	13.06
16.90	13.33
18.05	13.46
19.20	13.53
20.43	13.39
21.45	13.26
22.92	13.28
24.74	13.29
25.89	13.28
27.14	13.29
28.29	13.30
29.91	13.32

Haskoning
Enhancing Society Together

Cross section DWP-DV25-25a-54.125+4
Page size A3
Plot scale 1:200
Plotted at 03-July-2025 13:53

Legenda

- Aanbrengen klei
- Aanbrengen erosiebestendige klei
- Aanbrengen kernmateriaal
- Aanbrengen teelaarde
- Aanbrengen strooisellaag
- Aanbrengen asfalt
- Aanbrengen halfverharding
- Aanbrengen wegfundering
- Aanbrengen zand
- Aanbrengen grasbetonsteen
- Verwijderen teelaarde
- Verwijderen grond
- Verwijderen strooisellaag
- Aanbrengen stabiliteitsscherm
- Aanbrengen pipingscherm
- Aanbrengen keermuur

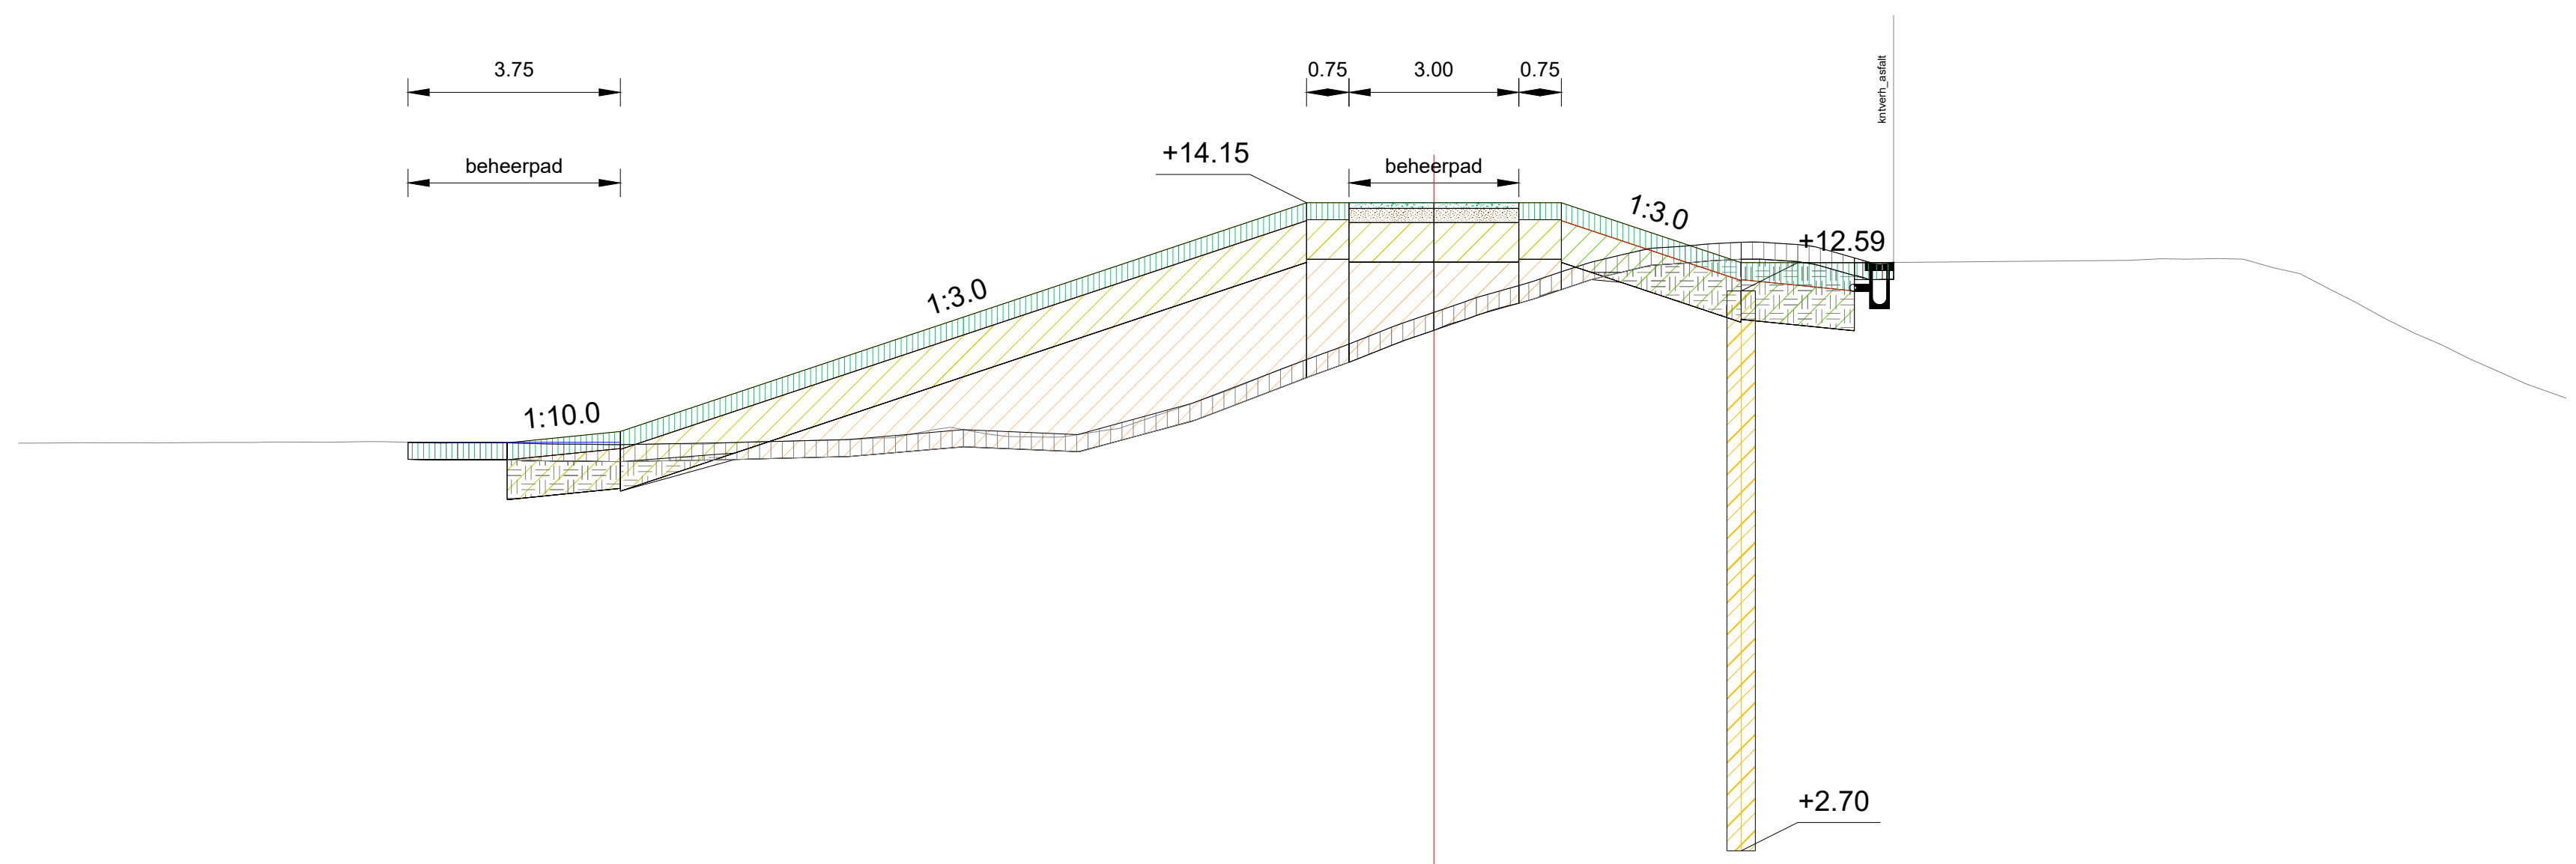

Dwarsprofiel DWP-DV25-25a-54.126+5

Schaal 1:200

Hoogte nieuwe situatie	9.92	9.91	9.92	13.47	14.15	14.15	14.15	14.15	13.98	13.10	13.10	13.10
Afstand nieuwe situatie	-18.10	-16.35	-14.35	-4.19	-2.25	-1.01	0.00	1.50	2.76	5.40	7.40	8.12


Hoogte bestaande situatie	9.90	9.91	9.91	9.91	9.92	9.93	9.91	9.89	9.87	9.89	9.90	9.95	10.00	10.06	10.01	10.14	10.45	10.80	11.26	11.62	12.21	12.70	13.09	13.34	13.42	13.42	13.10	13.13	13.15	13.15	12.90	12.38	11.86	11.39	10.95	10.70
Afstand bestaande situatie	-25.00	-23.54	-22.54	-21.54	-19.86	-18.54	-17.54	-15.86	-14.54	-13.54	-12.54	-10.87	-9.54	-7.87	-6.84	-5.73	-4.72	-3.72	-2.57	-1.57	0.00	1.54	2.75	3.75	4.75	6.26	7.70	12.29	13.29	14.29	15.29	16.30	17.30	18.30	19.30	20.00

Haskoning
Enhancing Society Together

Cross section DWP-DV25-25a-54.126+5
Page size A3
Plot scale 1:200
Plotted at 03-July-2025 13:53

Legenda

- Aanbrengen klei
- Aanbrengen erosiebestendige klei
- Aanbrengen kernmateriaal
- Aanbrengen teelaarde
- Aanbrengen strooisellaag
- Aanbrengen asfalt
- Aanbrengen halfverharding
- Aanbrengen wegfundering
- Aanbrengen zand
- Aanbrengen grasbetonsteen
- Verwijderen teelaarde
- Verwijderen grond
- Verwijderen strooisellaag
- Aanbrengen stabiliteitsscherm
- Aanbrengen pipingscherm
- Aanbrengen keermuur

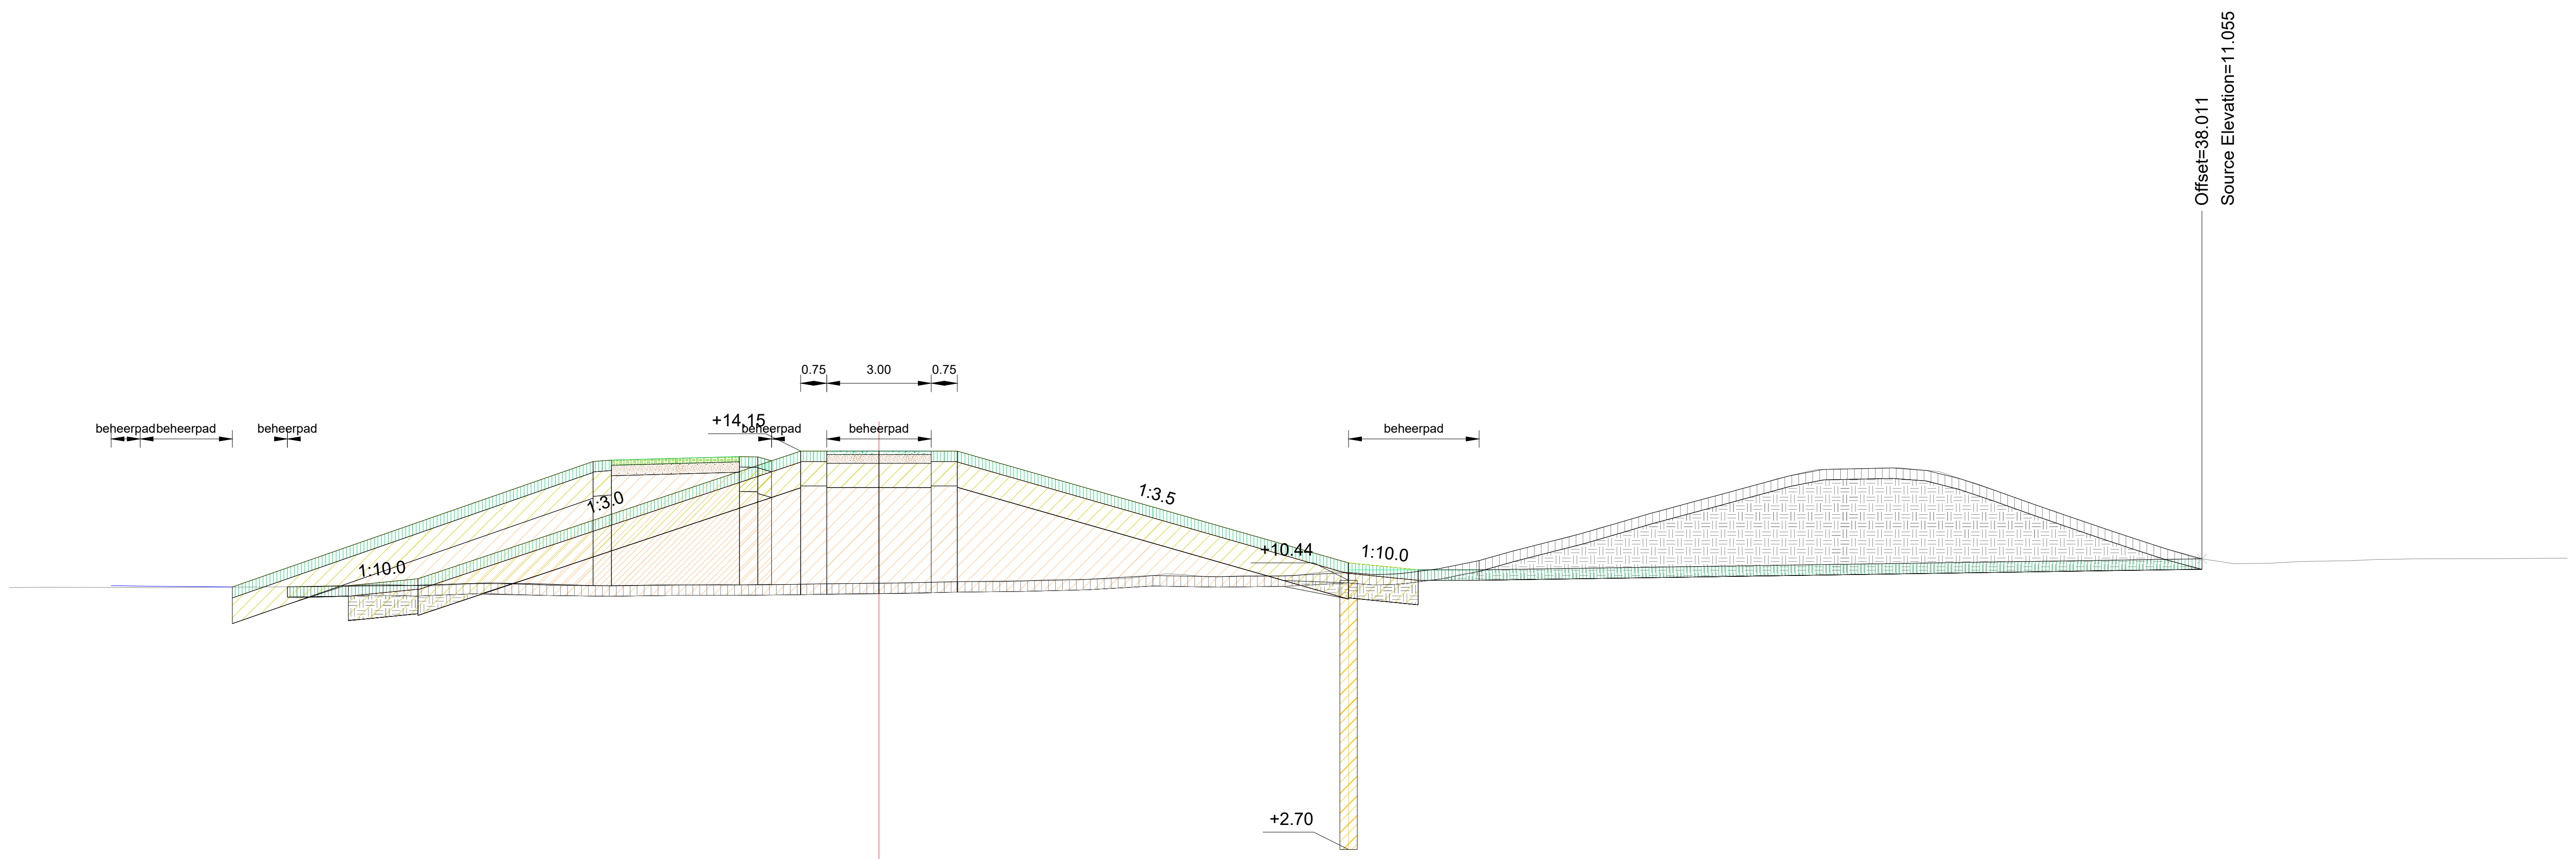

Dwarsprofiel DWP-DV25-25a-54.127+5

Schaal 1:200

Afstand nieuwe situatie	Hoogte nieuwe situatie
-18.58	10.25
-14.75	11.58
-7.69	13.89
-5.55	13.95
-3.09	13.87
-1.50	14.15
0.00	14.15
1.50	14.15
13.49	10.94
15.49	10.74
17.24	10.74
38.01	11.05

Afstand bestaande situatie	Hoogte bestaande situatie
-25.00	10.23
-24.70	10.23
-22.98	10.23
-21.67	10.23
-20.53	10.22
-19.07	10.24
-16.90	10.25
-15.19	10.28
-13.93	10.30
-12.78	10.27
-11.09	10.38
-9.98	10.33
-8.81	10.29
-7.63	10.28
-5.30	10.31
-4.01	10.30
-2.96	10.31
-1.79	10.33
0.00	10.35
1.23	10.37
2.40	10.40
3.57	10.39
4.69	10.44
5.76	10.45
7.08	10.49
8.25	10.62
9.42	10.54
10.59	10.58
11.89	10.56
13.08	10.71
14.26	10.60
16.10	10.77
17.11	10.98
18.14	11.26
19.15	11.52
20.15	11.77
21.15	12.06
22.15	12.36
23.55	12.74
24.67	13.04
25.80	13.35
26.92	13.62
28.31	13.65
29.32	13.67
30.44	13.57
31.57	13.20
32.70	12.79
33.81	12.40
34.95	12.01
36.52	11.49
37.77	11.09
38.78	10.94
40.00	10.93
41.10	10.98
42.24	11.00
44.04	11.05
46.19	11.06
48.37	11.07
48.52	11.07

Cross section DWP-DV25-25a-54.127+5


Page size A2

Plot scale 1:200

Plotted at 03-July-2025 13:53

Legenda

- Aanbrengen klei
- Aanbrengen erosiebestendige klei
- Aanbrengen kernmateriaal
- Aanbrengen teelaarde
- Aanbrengen strooisellaag
- Aanbrengen asfalt
- Aanbrengen halfverharding
- Aanbrengen wegfundering
- Aanbrengen zand
- Aanbrengen grasbetonsteen
- Verwijderen teelaarde
- Verwijderen grond
- Verwijderen strooisellaag
- Aanbrengen stabiliteitsscherm
- Aanbrengen pipingscherm
- Aanbrengen keermuur

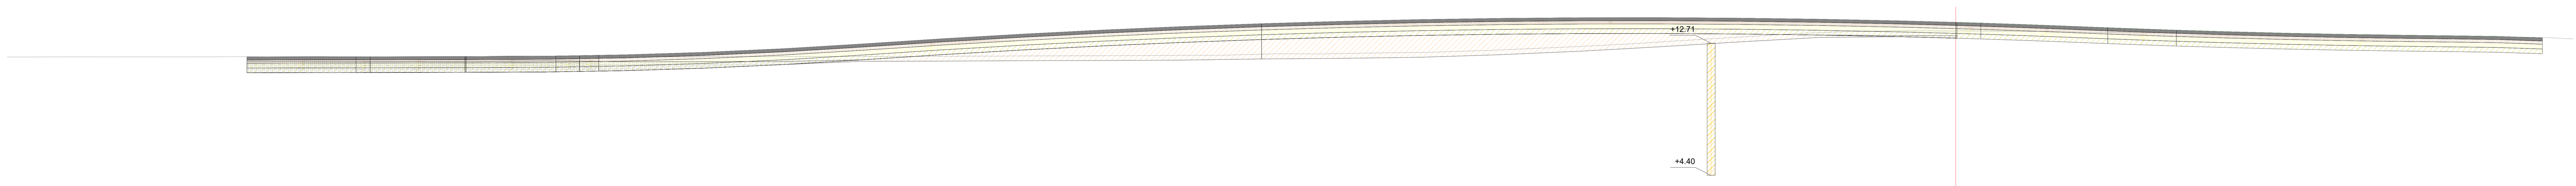


Dwarsprofiel DWP-DV25a-54.125+1
Schaal 1:200

Ontwerp	Hoogte	11.851 11.851 11.860 11.864 11.866 11.867 11.877 11.899 11.910 11.934 11.956 11.982 12.124 12.139 12.161 12.368 12.396 12.669 12.697 12.995 13.263 13.304 13.554 13.770 13.950 14.094 14.201 14.278 14.317 14.320 14.289 14.222 14.120 14.026
Ontwerp	Afstand	-122.265 -107.363 [illegible] -106.887 -103.536 -100.380 -99.493 -98.552 -93.487 -88.450 -87.839 -86.351 -85.143 -83.552 -79.031 -78.555 -78.064 -73.555 -73.095 -68.555 -68.126 -63.555 -58.928 -58.187 -53.218 -48.249 -43.280 -38.311 -33.555 -28.372 -23.403 -18.434 -13.465 -8.496 -3.555 0.000 0.079 38.749
Ontwerp	Breedte	6.842 100.380 0.079
Bestaand	Hoogte	11.843 11.844 11.846 11.851 11.848 11.849 11.849 11.847 11.852 11.865 11.863 11.870 11.874 11.862 11.864 11.865 11.867 11.867 11.866 11.866 11.866 11.867 11.867 11.867 11.910 11.910 11.910 11.910 11.871 11.872 11.872 11.848 11.848 11.850 11.851 11.853 11.861 11.863 11.873 11.875 11.874 11.876 11.878 11.880 11.895 11.897 11.910 11.912 11.918 11.920 11.926 11.928 11.939 11.945 11.947 11.954 12.045 12.036 12.090 12.110 12.133 12.255 12.374 12.492 12.682 12.874 13.038 13.065 13.334 13.381 13.397 13.419 13.431 13.494 13.496 13.487 13.481 13.476 13.482 13.462 13.449 13.395 13.373 13.373 13.367 13.259 13.267 13.272 13.266 13.272 13.258 13.252 13.247 13.234 13.216 13.206 13.202 13.190 13.189 13.173 13.160 13.156 13.149 13.099 13.085 13.062 12.992 12.986
Bestaand	Afstand	-122.265 -121.465 -119.765 -117.875 -116.153 -114.288 -112.723 -110.879 -109.298 -107.363 -105.917 -104.179 -102.643 -101.139 -100.380 -99.400 -97.795 -97.103 -96.555 -94.910 -94.312 -93.682 [illegible] -93.133 -90.701 -90.237 -89.550 -88.907 -87.320 -86.351 -85.691 -84.127 -83.485 -81.893 -80.310 -78.763 -76.678 -75.011 -72.931 -71.259 -69.185 -67.509 -65.440 -63.899 -62.035 -60.488 -58.631 -57.077 -55.229 -53.697 -53.050 -51.518 -50.109 -48.834 -47.170 -45.897 -42.650 -39.756 -36.863 -35.163 -33.145 -29.394 -26.574 -23.848 -20.120 -17.211 -14.544 -14.036 -9.640 -8.321 -7.906 -7.353 -6.924 -3.478 -2.902 -1.467 -0.890 -0.430 0.000 3.082 6.484 8.023 11.238 11.766 12.365 22.254 22.798 23.283 23.781 24.821 25.372 26.055 26.656 27.148 28.029 28.820 29.310 29.855 30.765 31.292 32.248 32.778 33.762 35.286 36.256 37.164 38.370 38.749
Bestaand	Hoogteverschil	0.009 0.012 0.013 -0.001 -0.001 -0.002 -0.002 -0.003 -0.004 -0.008 -0.009 -0.009 -0.010 -0.011 0.022 0.020 0.017 0.015 -0.047 -0.062 -0.074 -0.125 -0.136 -0.184 -0.232 -0.279 -0.364 -0.439 -0.533 -0.631 -0.757 -0.861 -0.994 -1.092 -1.188 -1.276 -1.371 -1.448 -1.536 -1.612 -1.635 -1.700 -1.752 -1.801 -1.862 -1.902 -1.923 -2.018 -2.037 -2.055 -2.073 -2.009 -1.919 -1.822 -1.637 -1.439 -1.258 -1.228 -0.904 -0.837 -0.812 -0.780 -0.759 -0.624 -0.607 -0.578 -0.568 -0.561 -0.543

Legenda

- Aanbrengen klei
- Aanbrengen erosiebestendige klei
- Aanbrengen kernmateriaal
- Aanbrengen teelaarde
- Aanbrengen strooisellaag
- Aanbrengen asfalt
- Aanbrengen halfverharding
- Aanbrengen wegfundering
- Aanbrengen zand
- Aanbrengen grasbetonsteen
- Verwijderen teelaarde
- Verwijderen grond
- Verwijderen strooisellaag
- Aanbrengen stabiliteitsscherm
- Aanbrengen pipingscherm
- Aanbrengen keermuur

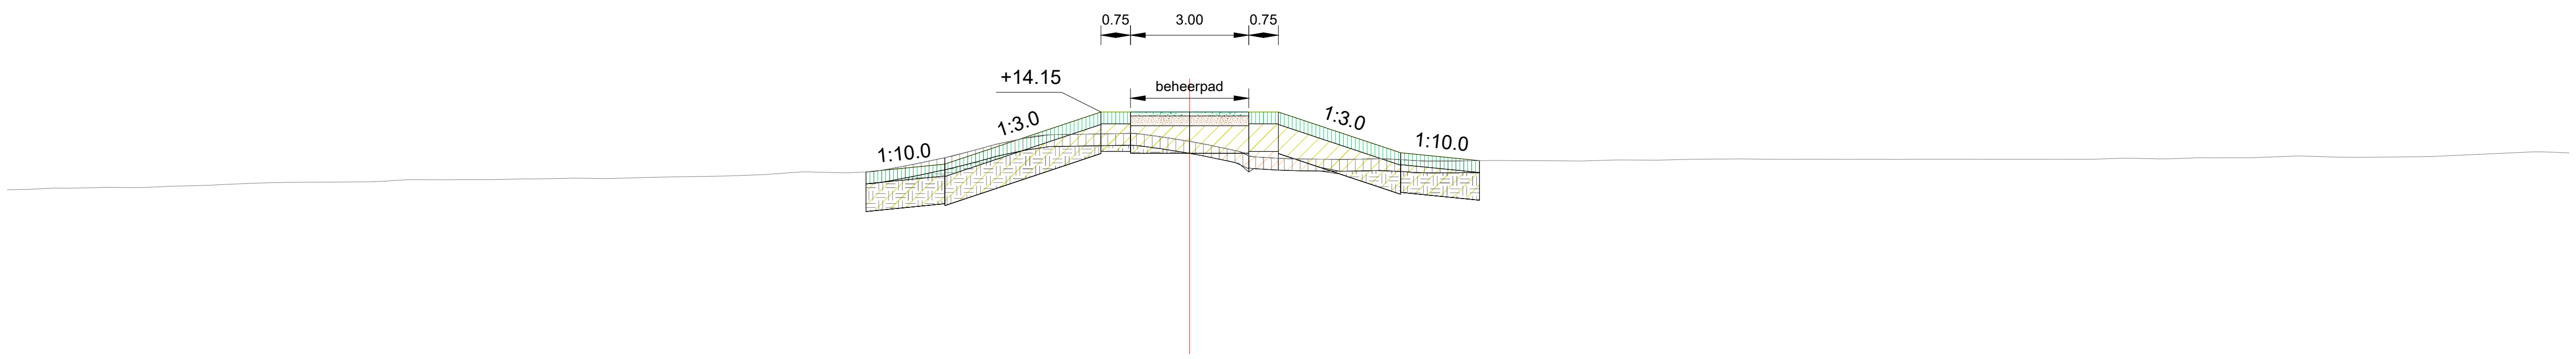

Dwarsprofiel DWP-DV26-129+5

Schaal 1:200

Hoogte nieuwe situatie	12.63	12.83	14.15	14.15	14.15	13.12	12.92
Afstand nieuwe situatie	-8.21	-6.21	-1.50	0.00	1.50	5.35	7.35

Hoogte bestaande situatie	12.18	12.18	12.22	12.23	12.23	12.27	12.29	12.34	12.36	12.37	12.38	12.43	12.43	12.43	12.45
Afstand bestaande situatie	-30.00	-29.85	-28.84	-27.84	-26.84	-25.84	-24.84	-23.84	-22.84	-21.84	-20.84	-19.84	-18.83	-17.83	-16.83

Hoogte bestaande situatie	12.47	12.46	12.49	12.51	12.52	12.56	12.63	12.64	12.82	13.03	13.37	13.57	13.61	13.41	13.12
Afstand bestaande situatie	-15.83	-14.83	-13.83	-12.83	-11.83	-10.83	-9.69	-8.01	-7.01	-6.01	-4.72	-3.46	-1.37	0.00	1.40

Hoogte bestaande situatie	12.96	12.95	12.96	12.90	12.91	12.92	12.91	12.91	12.93	12.93	12.95	12.96	12.95	12.95	12.95
Afstand bestaande situatie	2.52	3.54	4.82	5.92	6.92	7.92	8.93	9.93	10.93	11.93	12.93	13.93	14.93	15.93	16.93

Hoogte bestaande situatie	12.95	12.95	12.95	12.95	12.95	12.95	12.98	12.96	12.99	12.99	13.03	13.00	13.00	13.01	13.14	13.11
Afstand bestaande situatie	17.94	18.94	19.94	20.94	21.94	22.94	23.94	24.94	25.94	26.94	28.04	29.14	30.15	31.15	34.07	35.00

Haskoning
Enhancing Society Together

Cross section DWP-DV26-129+5
Page size A3
Plot scale 1:200
Plotted at 03-July-2025 13:53

Legenda

- Aanbrengen klei
- Aanbrengen erosiebestendige klei
- Aanbrengen kernmateriaal
- Aanbrengen teelaarde
- Aanbrengen strooisellaag
- Aanbrengen asfalt
- Aanbrengen halfverharding
- Aanbrengen wegfundering
- Aanbrengen zand
- Aanbrengen grasbetonsteen
- Verwijderen teelaarde
- Verwijderen grond
- Verwijderen strooisellaag
- Aanbrengen stabiliteitsscherm
- Aanbrengen pipingscherm
- Aanbrengen keermuur



Dwarsprofiel DWP-DV26-54.130+5
Schaal 1:200

Hoogte nieuwe situatie	Afstand nieuwe situatie
12.16	-9.60
12.19	-9.32
12.62	-6.82
14.15	-2.14
14.15	-1.07
14.15	0.00
14.15	1.50
12.54	7.09
12.09	9.62
12.07	9.90


Hoogte bestaande situatie	Afstand bestaande situatie
12.08	-30.00
12.08	-29.56
12.07	-28.46
12.08	-26.16
12.07	-24.86
12.11	-23.21
12.09	-22.02
12.07	-20.26
12.06	-18.78
12.03	-16.83
12.03	-15.67
12.04	-14.67
12.07	-13.18
12.08	-12.18
12.19	-10.67
12.19	-9.19
12.30	-8.13
12.52	-6.95
12.89	-5.89
13.26	-4.83
13.60	-3.23
13.61	-1.16
13.40	0.00
13.01	1.21
12.73	2.21
12.42	4.06
12.42	5.06
12.35	6.06
12.15	7.06
12.07	8.06
12.09	9.06
12.05	10.06
12.00	11.06
11.97	12.06
11.88	13.12
11.76	15.51
11.73	19.26
11.74	20.41
11.74	21.41
11.76	22.42
11.80	23.42
11.76	24.42
11.73	25.42
11.67	26.42
11.64	27.42
11.74	28.42
11.80	29.55
11.80	31.10
11.81	32.19
11.81	33.41
11.79	34.80
11.78	35.80
11.79	36.80
11.76	38.13
11.78	39.13
11.80	40.13
11.80	41.13
11.80	42.13
11.80	43.13
11.81	44.13
11.82	45.17
11.83	46.34
11.83	47.94
11.84	49.08
11.85	50.10
11.85	51.12
11.85	52.13
11.87	53.15
11.89	54.17
11.89	55.19
11.90	56.21
11.90	57.22
11.91	58.24
11.95	59.26
11.96	60.28
11.97	61.03

Haskoning
Enhancing Society Together

Cross section DWP-DV26-54.130+5
Page size A2
Plot scale 1:200
Plotted at 03-July-2025 13:53

Legenda

- Aanbrengen klei
- Aanbrengen erosiebestendige klei
- Aanbrengen kernmateriaal
- Aanbrengen teelaarde
- Aanbrengen strooisellaag
- Aanbrengen asfalt
- Aanbrengen halfverharding
- Aanbrengen wegfundering
- Aanbrengen zand
- Aanbrengen grasbetonsteen
- Verwijderen teelaarde
- Verwijderen grond
- Verwijderen strooiselaag
- Aanbrengen stabiliteitsscherm
- Aanbrengen pipingscherm
- Aanbrengen keermuur

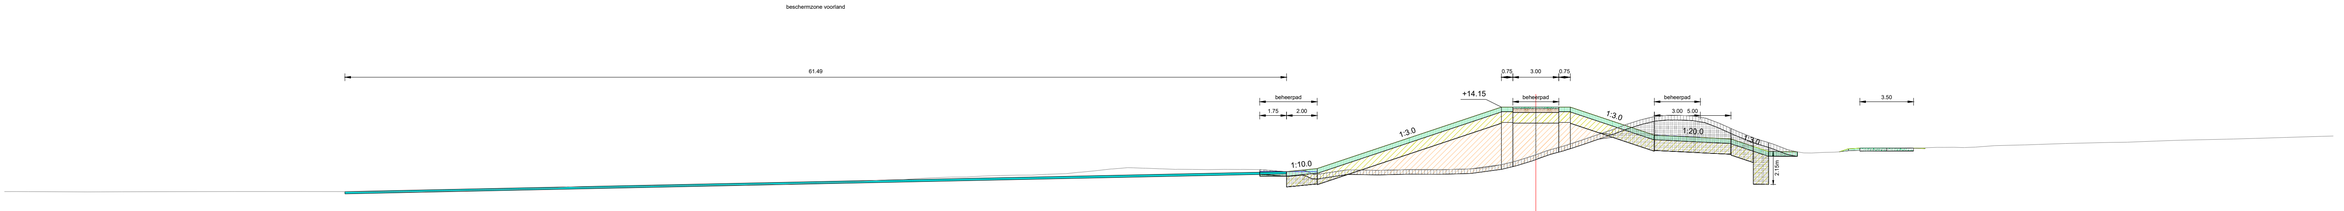

Dwarsprofiel DWP-DV26-54.131
Schaal 1:200

Hoogte nieuwe situatie	**10.04** **10.04** **10.24** **12.47** **14.15** **14.15** **14.15** **13.11** **12.32** **12.19** **12.07** **11.60** **11.25** **11.23**
Afstand nieuwe situatie	**-17.71** **-15.96** **-13.96** **-7.28** **-1.50** **0.00** **1.50** **5.37** **7.74** **10.58** **12.74** **14.14** **15.20** **17.00**
Hoogte bestaande situatie	8.63 8.63 8.62 8.62 8.64 8.64 8.63 8.61 8.66 8.67 8.68 8.74 8.80 8.77 8.65 8.85 8.85 8.92 8.89 8.93 8.84 9.03 9.04 9.03 9.04 9.06 9.06 9.11 9.09 9.14 9.17 9.23 9.23 9.28 9.35 9.41 9.43 9.49 9.54 9.58 9.59 9.65 9.69 9.71 9.75 9.80 9.90 9.99 10.11 10.20 10.16 10.12 10.08 10.08 10.07 10.00 10.05 10.07 10.01 9.93 10.04 9.82 10.05 10.02 10.04 10.07 10.07 10.08 10.15 10.17 10.38 10.63 11.04 11.53 11.89 12.24 12.62 13.00 13.01 13.52 13.82 13.95 13.42 13.03 12.58 12.04 11.74 11.35 11.16 11.19 11.31 11.35 11.38 11.52 11.53 11.54 11.63 11.67 11.71 11.77 11.84 11.86 11.93 11.99 12.06 12.11 12.17 12.24 12.26
Afstand bestaande situatie	-105.00 -98.45 -93.70 -92.33 -84.94 -80.91 -75.37 -73.28 -71.99 -70.85 -69.79 -68.71 -67.69 -66.90 -65.40 -64.31 -63.21 -62.12 -61.02 -59.93 -58.83 -57.74 -55.77 -54.76 -53.73 -52.68 -51.65 -50.61 -49.57 -48.53 -47.49 -46.45 -45.41 -44.37 -43.33 -42.29 -41.24 -40.23 -39.20 -38.18 -37.16 -35.97 -34.95 -33.93 -32.91 -31.90 -30.88 -29.83 -28.78 -27.73 -26.65 -25.62 -24.57 -23.52 -22.47 -21.40 -20.36 -19.31 -18.26 -17.17 -16.16 -15.10 -13.87 -11.62 -10.46 -9.40 -8.30 -7.07 -5.79 -4.69 -3.30 -2.30 -1.29 0.00 1.55 2.72 3.72 4.63 5.83 6.84 7.84 8.84 10.09 11.14 12.14 13.14 14.48 15.49 16.49 17.49 18.82 20.48 21.49 22.50 26.21 27.27 28.71 29.97 31.58 32.80 34.58 37.39 38.63 40.01 42.06 45.10 46.99 49.02 51.33 52.07

Cross section DWP-DV26-54.131
Page size A1
Plot scale 1:200
Plotted at 03-July-2025 13:53

Haskoning
Enhancing Society Together

Legenda

- Aanbrengen klei
- Aanbrengen erosiebestendige klei
- Aanbrengen kernmateriaal
- Aanbrengen teelaarde
- Aanbrengen strooisellaag
- Aanbrengen asfalt
- Aanbrengen halfverharding
- Aanbrengen wegfundering
- Aanbrengen zand
- Aanbrengen grasbetonsteen
- Verwijderen teelaarde
- Verwijderen grond
- Verwijderen strooisellaag
- Aanbrengen stabiliteitsscherm
- Aanbrengen pipingscherm
- Aanbrengen keermuur



Dwarsprofiel DWP-DV27-54.132+6

Schaal 1:200

Afstand nieuwe situatie	Hoogte nieuwe situatie
-123.69	10.51
-66.78	10.50
-21.23	10.46
-19.97	9.84
-18.79	9.36
-17.55	9.84
-15.53	10.46
-13.67	10.55
-12.56	10.66
-7.98	12.19
-1.50	14.10
0.00	14.10
1.50	14.10
6.37	12.73
11.55	11.00
14.21	10.87
17.55	10.70
19.63	10.01
21.31	9.45


Afstand bestaande situatie	Hoogte bestaande situatie
-155.00	10.57
-151.15	10.55
-149.24	10.54
-147.38	10.52
-145.52	10.53
-144.21	10.50
-143.15	10.51
-142.10	10.49
-141.05	10.49
-139.99	10.51
-138.94	10.50
-137.90	10.52
-136.87	10.51
-135.84	10.53
-134.81	10.54
-133.77	10.52
-132.74	10.51
-131.71	10.51
-130.68	10.53
-129.64	10.52
-128.61	10.53
-127.58	10.52
-126.54	10.52
-125.51	10.51
-124.48	10.51
-123.45	10.51
-122.41	10.51
-121.38	10.49
-120.35	10.49
-119.32	10.50
-118.28	10.50
-117.25	10.52
-116.22	10.51
-115.19	10.51
-114.15	10.50
-113.12	10.51
-112.09	10.52
-111.06	10.52
-110.02	10.51
-108.99	10.52
-107.96	10.52
-106.93	10.54
-105.86	10.51
-104.86	10.52
-103.83	10.51
-102.80	10.51
-101.76	10.52
-100.73	10.53
-99.70	10.51
-98.67	10.54
-97.63	10.54
-96.60	10.55
-95.57	10.55
-94.54	10.55
-93.50	10.55
-92.47	10.54
-91.44	10.54
-90.40	10.54
-89.37	10.54
-88.34	10.54
-87.31	10.54
-86.27	10.52
-85.24	10.51
-84.21	10.52
-83.18	10.51
-82.14	10.51
-81.11	10.51
-80.08	10.51
-79.05	10.49
-78.01	10.52
-76.98	10.50
-75.95	10.51
-74.88	10.50
-73.85	10.50
-72.85	10.49
-71.82	10.49
-70.79	10.50
-69.75	10.50
-68.72	10.48
-67.69	10.49
-66.66	10.49
-65.62	10.48
-64.59	10.47
-63.56	10.47
-62.53	10.46
-61.49	10.46
-60.46	10.46
-59.43	10.46
-58.39	10.45
-57.36	10.43
-56.33	10.45
-55.30	10.43
-54.26	10.44
-53.23	10.43
-52.20	10.44
-51.17	10.44
-50.13	10.43
-49.10	10.43
-48.07	10.44
-47.04	10.50
-46.00	10.45
-44.97	10.46
-43.94	10.46
-42.91	10.44
-41.87	10.45
-40.84	10.43
-39.81	10.44
-38.78	10.43
-37.74	10.43
-36.71	10.43
-35.68	10.44
-34.25	10.43
-33.15	10.44
-32.04	10.44
-30.93	10.46
-29.83	10.49
-28.72	10.48
-27.59	10.46
-26.51	10.45
-25.40	10.43
-24.30	10.40
-23.19	10.40
-21.84	10.41
-20.31	9.50
-18.95	10.31
-17.85	10.39
-16.43	10.49
-15.32	10.57
-14.21	10.88
-13.10	11.18
-11.85	11.59
-10.72	11.94
-9.62	12.32
-8.53	12.71
-7.43	13.07
-5.84	13.35
-4.74	13.35
-2.87	13.24
-1.35	12.71
0.00	12.23
1.26	11.79
2.47	11.36
3.52	10.91
4.67	10.44
5.76	10.09
6.86	9.69
8.10	9.41
9.14	8.96
10.93	9.46
12.27	9.47
13.36	9.51
14.46	9.48
15.56	9.46
16.66	9.44
17.75	9.47
18.85	9.42
19.95	9.47
21.05	9.46
22.16	9.47
23.43	9.46
24.69	9.46
26.11	9.44
27.12	9.44
28.13	9.44
29.14	9.46
30.00	9.46

Haskoning
Enhancing Society Together

Cross section DWP-DV27-54.132+6
Page size A0
Plot scale 1:200
Plotted at 03-July-2025 13:53

Legenda

- Aanbrengen klei
- Aanbrengen erosiebestendige klei
- Aanbrengen kernmateriaal
- Aanbrengen teelaarde
- Aanbrengen strooisellaag
- Aanbrengen asfalt
- Aanbrengen halfverharding
- Aanbrengen wegfundering
- Aanbrengen zand
- Aanbrengen grasbetonsteen
- Verwijderen teelaarde
- Verwijderen grond
- Verwijderen strooisellaag
- Aanbrengen stabiliteitsscherm
- Aanbrengen pipingscherm
- Aanbrengen keermuur

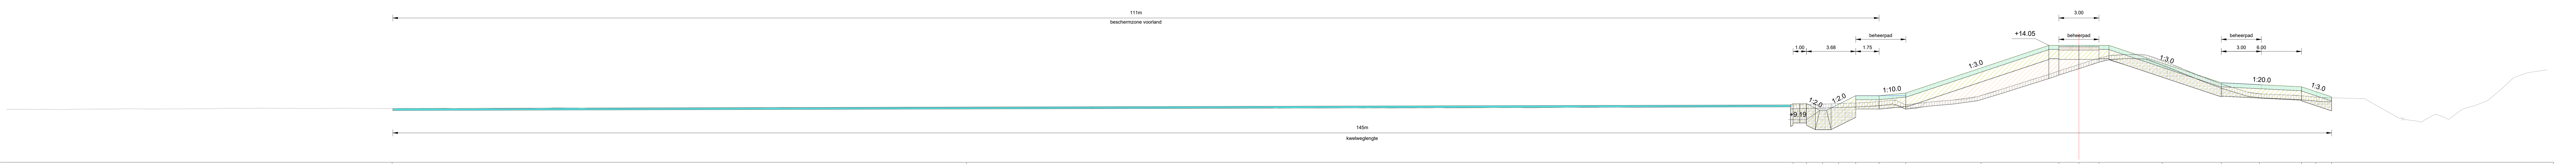

Dwarsprofiel DWP-DV27a-54.135+45
Schaal 1:200

Nieuwe situatie

Afstand nieuwe situatie	Hoogte nieuwe situatie
-126.15	9.33
-83.19	9.44
-21.37	9.69
-20.37	9.69
-19.17	9.19
-17.98	9.64
-16.69	10.28
-14.94	10.28
-12.95	10.48
-7.32	12.36
-1.50	14.05
0.00	14.05
1.50	14.05
6.23	12.72
10.65	11.25
13.49	11.11
16.65	10.95
17.72	10.59
18.90	10.20

Bestaande situatie


Afstand bestaande situatie	Hoogte bestaande situatie
-155.00	9.27
-154.05	9.26
-153.05	9.26
-152.04	9.27
-151.04	9.25
-150.04	9.27
-149.04	9.28
-148.03	9.29
-147.03	9.28
-146.03	9.30
-145.03	9.30
-144.02	9.28
-143.02	9.29
-142.02	9.29
-141.02	9.31
-140.01	9.30
-139.01	9.33
-138.01	9.34
-137.01	9.33
-136.01	9.35
-135.00	9.33
-134.00	9.34
-133.00	9.32
-131.99	9.32
-130.99	9.33
-129.99	9.35
-128.99	9.34
-127.99	9.31
-126.98	9.33
-125.98	9.33
-124.98	9.34
-123.98	9.34
-122.97	9.34
-121.97	9.34
-120.97	9.33
-119.97	9.34
-118.96	9.33
-117.96	9.32
-116.96	9.31
-115.96	9.33
-114.95	9.35
-113.95	9.38
-112.95	9.37
-111.95	9.36
-110.94	9.34
-109.94	9.34
-108.94	9.34
-107.94	9.34
-106.93	9.35
-105.93	9.35
-104.93	9.35
-103.93	9.36
-102.93	9.37
-101.92	9.37
-100.92	9.37
-99.92	9.37
-98.92	9.37
-97.91	9.39
-96.91	9.38
-95.91	9.38
-94.91	9.38
-93.90	9.38
-92.90	9.37
-91.90	9.36
-90.90	9.37
-89.89	9.37
-88.89	9.36
-87.89	9.39
-86.89	9.37
-85.88	9.40
-84.88	9.39
-83.88	9.40
-82.88	9.41
-81.87	9.41
-80.87	9.41
-79.87	9.41
-78.87	9.42
-77.86	9.40
-76.86	9.38
-75.86	9.38
-74.86	9.41
-73.85	9.38
-72.85	9.38
-71.85	9.39
-70.85	9.39
-69.84	9.40
-68.84	9.39
-67.84	9.38
-66.84	9.38
-65.84	9.38
-64.83	9.37
-63.83	9.37
-62.83	9.38
-61.83	9.38
-60.82	9.37
-59.82	9.34
-58.82	9.35
-57.82	9.35
-56.81	9.37
-55.81	9.37
-54.81	9.36
-53.81	9.36
-52.80	9.37
-51.80	9.36
-50.80	9.36
-49.80	9.36
-48.79	9.37
-47.79	9.38
-46.79	9.37
-45.79	9.37
-44.78	9.38
-43.78	9.39
-42.78	9.38
-41.78	9.39
-40.77	9.37
-39.77	9.39
-38.77	9.40
-37.77	9.40
-36.76	9.46
-35.76	9.42
-34.76	9.41
-33.76	9.43
-32.75	9.43
-31.75	9.45
-30.75	9.46
-29.75	9.46
-28.75	9.48
-27.61	9.51
-25.84	9.53
-24.81	9.54
-23.81	9.58
-22.80	9.58
-21.79	9.59
-20.79	9.62
-19.78	9.64
-18.78	9.67
-17.77	9.71
-16.76	9.73
-15.76	9.78
-14.75	9.86
-13.66	9.92
-12.30	9.31
-11.21	9.80
-9.50	9.95
-8.49	9.99
-7.49	10.24
-6.48	10.54
-5.47	10.87
-4.47	11.18
-2.54	11.78
-1.54	12.13
0.00	12.62
1.48	13.10
2.49	13.33
4.15	13.39
5.45	13.20
6.70	12.71
8.63	11.89
10.36	11.27
11.40	10.93
12.72	10.53
15.90	10.32
17.28	10.22
18.29	10.14
21.11	10.07
22.21	9.58
23.90	8.62
25.16	8.40
26.64	8.90
27.66	8.51
28.67	9.28
29.68	9.57
31.40	10.61
32.49	11.61
33.50	11.99
34.50	12.15
35.00	12.21

Haskoning
Enhancing Society Together

Cross section DWP-DV27a-54.135+45
Page size A0
Plot scale 1:200
Plotted at 03-July-2025 13:53

Legenda

- Aanbrengen klei
- Aanbrengen erosiebestendige klei
- Aanbrengen kernmateriaal
- Aanbrengen teelaarde
- Aanbrengen strooisellaag
- Aanbrengen asfalt
- Aanbrengen halfverharding
- Aanbrengen wegfundering
- Aanbrengen zand
- Aanbrengen grasbetonsteen
- Verwijderen teelaarde
- Verwijderen grond
- Verwijderen strooisellaag
- Aanbrengen stabiliteitsscherm
- Aanbrengen pipingscherm
- Aanbrengen keermuur

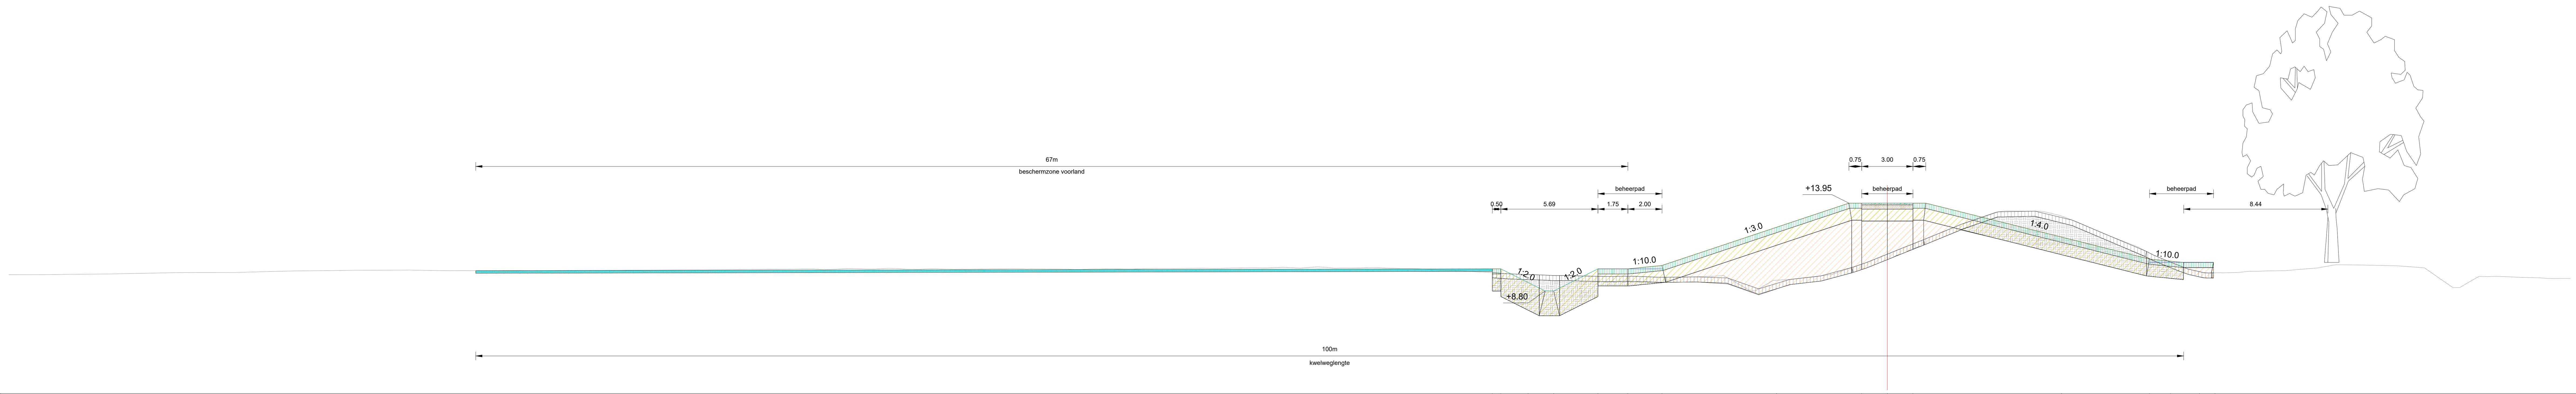

Dwarsprofiel DWP-DV28-54.142
Schaal 1:200

Nieuwe situatie

Afstand nieuwe situatie	Hoogte nieuwe situatie
-23.13	10.10
-22.63	10.10
-21.04	9.30
-19.54	8.80
-16.95	10.10
-15.20	10.10
-13.20	10.30
-6.48	12.54
-1.50	13.95
0.00	13.95
1.50	13.95
10.20	11.96
15.35	10.67
16.58	10.55
18.27	10.08
19.19	10.46

Bestaande situatie


Afstand bestaande situatie	Hoogte bestaande situatie
-110.00	9.76
-109.71	9.76
-106.96	9.78
-105.16	9.79
-104.13	9.80
-102.83	9.82
-100.18	9.88
-99.02	9.89
-95.97	9.91
-93.28	9.98
-91.64	9.99
-89.83	10.02
-86.52	10.03
-83.42	10.00
-81.82	9.99
-79.31	10.00
-76.56	10.01
-73.65	10.02
-72.22	10.03
-69.27	10.04
-66.39	10.07
-62.84	10.09
-61.59	10.07
-60.33	10.11
-59.11	10.10
-57.92	10.12
-56.78	10.07
-55.69	10.11
-54.61	10.07
-53.40	10.09
-52.40	10.10
-51.40	10.11
-50.40	10.09
-49.40	10.09
-48.40	10.09
-47.40	10.06
-46.40	10.10
-45.39	10.11
-44.39	10.10
-43.39	10.12
-42.39	10.12
-41.39	10.12
-40.39	10.14
-39.39	10.13
-38.39	10.15
-37.38	10.16
-36.38	10.15
-35.38	10.19
-34.38	10.15
-33.38	10.21
-32.38	10.14
-31.38	10.15
-30.38	10.17
-29.37	10.15
-28.37	10.12
-27.37	10.10
-26.37	10.04
-25.37	10.01
-24.37	9.94
-23.37	9.90
-22.36	9.82
-20.54	9.75
-19.53	9.71
-18.53	9.71
-17.53	9.67
-16.53	9.66
-15.52	9.67
-14.52	9.65
-13.52	9.61
-12.51	9.61
-11.51	9.62
-10.20	9.67
-8.78	9.25
-7.70	8.83
-6.60	9.43
-5.38	9.51
-4.19	9.64
-3.19	9.79
-2.19	10.14
-1.19	10.48
0.00	10.96
1.93	11.73
3.35	12.30
4.36	12.72
5.36	13.09
6.37	13.43
8.28	13.48
10.00	13.25
11.16	12.83
12.50	12.24
13.61	11.80
14.61	11.41
15.61	10.89
16.61	10.48
17.62	10.09
18.62	9.85
19.62	9.87
20.62	9.90
21.78	9.96
23.17	9.99
24.20	10.07
25.20	10.16
26.27	10.34
27.60	10.33
29.88	10.28
31.46	10.16
33.11	9.01
34.65	9.66
35.65	9.66
36.65	9.62
37.65	9.59
38.65	9.54
39.65	9.54
40.00	9.54

Haskoning
Enhancing Society Together

Cross section DWP-DV28-54.142
Page size A1
Plot scale 1:200
Plotted at 03-July-2025 13:53

Legenda

- Aanbrengen klei
- Aanbrengen erosiebestendige klei
- Aanbrengen kernmateriaal
- Aanbrengen teelaarde
- Aanbrengen strooisellaag
- Aanbrengen asfalt
- Aanbrengen halfverharding
- Aanbrengen wegfundering
- Aanbrengen zand
- Aanbrengen grasbetonsteen
- Verwijderen teelaarde
- Verwijderen grond
- Verwijderen strooisellaag
- Aanbrengen stabiliteitsscherm
- Aanbrengen pipingscherm
- Aanbrengen keermuur

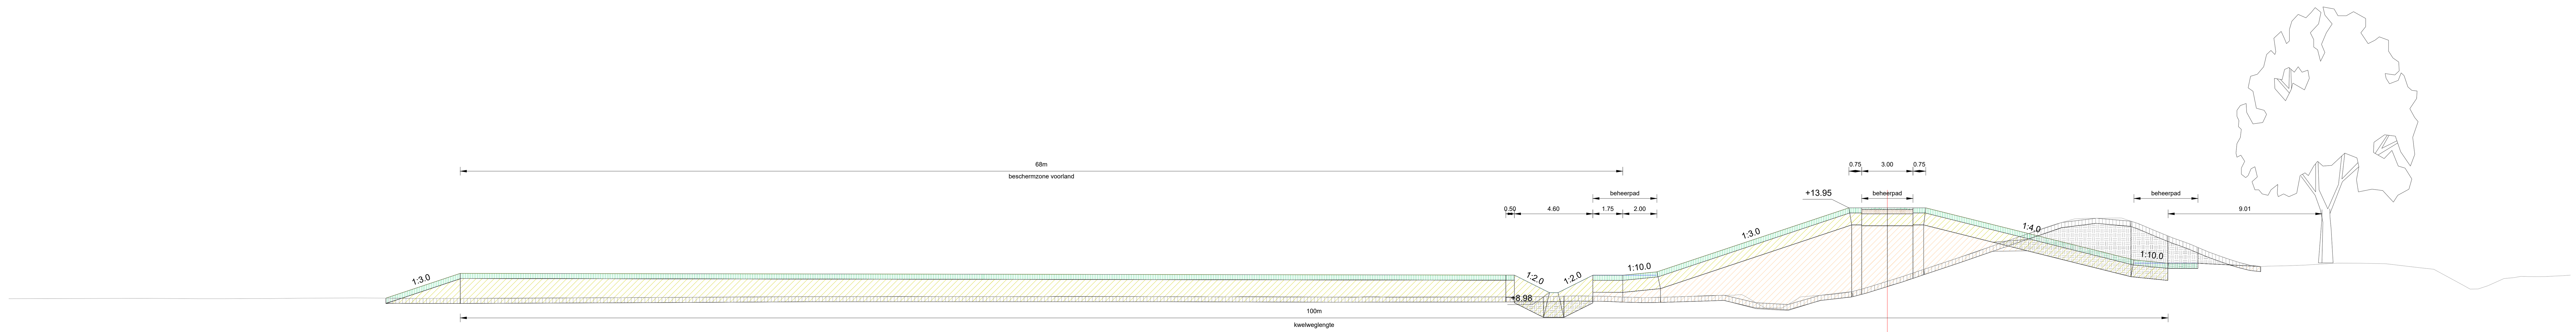

Dwarsprofiel DWP-DV28a-54.139
Schaal 1:200

Afstand nieuwe situatie	Hoogte nieuwe situatie
-87.92	8.66
-85.92	9.32
-83.56	10.11
-55.32	10.06
-21.84	10.01
-20.73	9.46
-19.28	8.98
-17.24	10.00
-15.49	10.00
-13.49	10.20
-7.43	12.22
-1.50	13.95
0.00	13.95
1.50	13.95
7.86	12.55
14.44	10.90
16.44	10.70
18.19	10.70
19.86	10.62
21.86	10.50


Afstand bestaande situatie	Hoogte bestaande situatie
-110.00	8.63
-109.54	8.63
-108.29	8.63
-105.36	8.64
-102.99	8.64
-101.99	8.65
-100.14	8.64
-98.89	8.63
-97.36	8.63
-95.80	8.64
-94.65	8.63
-92.89	8.66
-89.73	8.67
-87.46	8.66
-86.11	8.65
-83.04	8.64
-81.00	8.65
-79.69	8.65
-77.69	8.66
-75.32	8.68
-72.60	8.70
-70.60	8.71
-68.91	8.72
-65.22	8.74
-63.80	8.74
-61.53	8.75
-60.04	8.75
-57.85	8.76
-54.76	8.75
-53.08	8.75
-51.29	8.75
-49.78	8.74
-48.54	8.77
-47.46	8.76
-45.25	8.76
-44.20	8.76
-42.21	8.75
-41.21	8.74
-40.21	8.75
-39.21	8.73
-38.21	8.74
-37.21	8.77
-36.21	8.75
-35.21	8.74
-34.21	8.73
-33.21	8.73
-32.21	8.72
-31.21	8.70
-30.21	8.77
-29.21	8.70
-28.21	8.69
-27.21	8.71
-26.21	8.71
-25.21	8.72
-24.20	8.72
-23.20	8.74
-22.20	8.73
-21.18	8.76
-20.12	8.74
-18.42	8.78
-17.42	8.78
-16.42	8.77
-15.42	8.72
-14.41	8.70
-13.41	8.70
-12.41	8.73
-11.41	8.76
-10.41	8.82
-9.41	8.83
-8.41	8.81
-6.98	8.08
-5.27	8.62
-4.21	8.80
-3.14	8.88
-2.14	9.02
-1.14	9.29
0.00	9.65
1.70	10.20
2.86	10.58
3.86	10.92
4.97	11.28
5.97	11.65
6.97	12.00
7.97	12.34
8.97	12.70
9.97	13.03
10.97	13.31
12.37	13.34
13.45	13.36
14.47	13.10
15.48	12.69
16.75	12.17
17.75	11.82
18.75	11.39
19.75	11.02
20.75	10.71
21.75	10.50
23.42	10.56
24.46	10.60
25.47	10.66
27.71	10.70
29.18	10.68
31.16	10.44
33.72	9.41
35.17	9.39
36.68	9.86
38.11	9.92
39.11	9.95
40.00	10.01

Haskoning
Enhancing Society Together

Cross section DWP-DV28a-54.139
Page size A1
Plot scale 1:200
Plotted at 03-July-2025 13:53

Legenda

- Aanbrengen klei
- Aanbrengen erosiebestendige klei
- Aanbrengen kernmateriaal
- Aanbrengen teelaarde
- Aanbrengen strooisellaag
- Aanbrengen asfalt
- Aanbrengen halfverharding
- Aanbrengen wegfundering
- Aanbrengen zand
- Aanbrengen grasbetonsteen
- Verwijderen teelaarde
- Verwijderen grond
- Verwijderen strooisellaag
- Aanbrengen stabiliteitsscherm
- Aanbrengen pipingscherm
- Aanbrengen keermuur

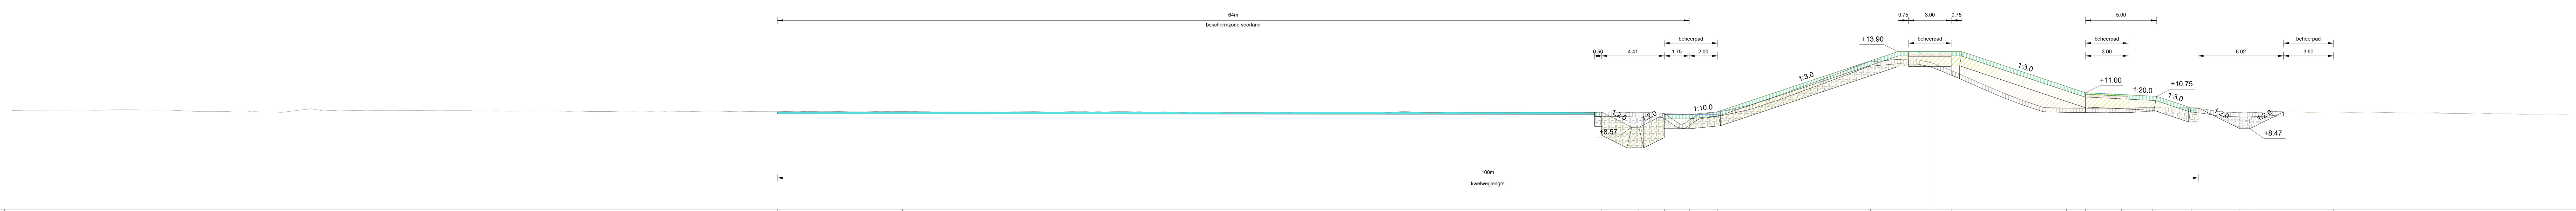

Dwarsprofiel DWP-DV29-54.146
Schaal 1:200

Afstand nieuwe situatie	Hoogte nieuwe situatie
-81.12	9.67
-72.31	9.66
-23.09	9.62
-20.48	8.57
-18.69	9.47
-16.94	9.47
-14.94	9.50
-4.19	13.25
-1.27	13.90
0.00	13.90
1.50	13.90
9.62	11.44
10.95	11.00
13.49	10.87
15.64	10.77
18.38	9.94
21.82	8.47
22.87	8.65
24.91	9.67
28.41	9.63

Afstand bestaande situatie	Hoogte bestaande situatie
-135.00	9.74
-133.97	9.77
-132.24	9.78
-131.07	9.78
-130.07	9.79
-129.07	9.76
-128.07	9.80
-127.07	9.80
-126.07	9.80
-125.07	9.78
-124.07	9.79
-123.07	9.73
-122.07	9.69
-121.07	9.69
-120.07	9.69
-119.07	9.63
-118.07	9.66
-117.07	9.65
-116.07	9.62
-115.07	9.73
-114.07	9.85
-113.07	9.72
-112.07	9.72
-111.07	9.74
-110.07	9.77
-109.07	9.76
-108.07	9.76
-107.07	9.76
-106.07	9.74
-105.07	9.73
-104.07	9.74
-103.07	9.74
-102.07	9.71
-101.07	9.73
-100.07	9.70
-99.07	9.71
-98.07	9.72
-97.06	9.71
-96.06	9.70
-95.06	9.71
-94.06	9.68
-93.06	9.68
-92.06	9.71
-91.06	9.70
-90.06	9.69
-89.06	9.69
-88.06	9.69
-87.06	9.68
-86.06	9.71
-85.06	9.70
-84.06	9.67
-83.06	9.68
-82.06	9.67
-81.06	9.67
-80.06	9.70
-79.06	9.68
-78.06	9.66
-77.06	9.68
-76.06	9.66
-75.06	9.66
-74.06	9.69
-73.06	9.67
-72.06	9.68
-71.06	9.67
-70.06	9.66
-69.06	9.64
-68.06	9.65
-67.06	9.65
-66.06	9.65
-65.06	9.66
-64.06	9.66
-63.06	9.68
-62.06	9.66
-61.06	9.66
-60.06	9.69
-59.06	9.65
-58.06	9.65
-57.06	9.68
-56.06	9.66
-55.06	9.63
-54.06	9.66
-53.05	9.63
-52.05	9.64
-51.05	9.65
-50.05	9.64
-49.05	9.62
-48.05	9.63
-47.05	9.63
-46.05	9.63
-45.05	9.63
-44.05	9.64
-43.05	9.63
-42.05	9.65
-41.05	9.64
-40.05	9.64
-39.05	9.64
-38.05	9.62
-37.05	9.69
-36.05	9.64
-35.05	9.61
-34.05	9.63
-33.05	9.63
-32.05	9.63
-31.05	9.63
-30.05	9.63
-29.05	9.62
-27.70	9.64
-26.70	9.65
-25.70	9.64
-24.69	9.62
-23.69	9.61
-22.69	9.64
-21.69	9.63
-20.69	9.60
-19.68	9.60
-18.68	9.52
-17.34	8.78
-16.27	9.46
-14.44	9.72
-13.44	9.88
-12.44	10.21
-10.44	10.89
-9.43	11.25
-7.52	11.95
-6.52	12.34
-5.39	12.80
-4.39	13.15
-2.99	13.37
-1.16	13.32
0.00	13.15
1.02	12.76
2.02	12.35
3.02	11.90
4.11	11.43
5.11	11.01
6.11	10.61
7.11	10.25
8.49	9.92
10.11	9.94
11.11	9.91
12.44	9.90
14.02	9.91
15.17	9.97
16.40	9.94
18.35	9.94
19.35	9.83
20.38	9.66
21.90	9.60
22.93	9.62
24.05	9.69
25.26	9.65
26.46	9.63
27.63	9.64
28.64	9.64
29.66	9.62
30.69	9.64
31.69	9.62
32.69	9.60
33.69	9.58
35.58	9.60
36.69	9.55
37.69	9.55
38.69	9.57
39.69	9.52
40.69	9.52
41.69	9.49
42.69	9.49
43.69	9.50
44.69	9.49
45.00	9.50

Haskoning
Enhancing Society Together

Cross section DWP-DV29-54.146
Page size A0
Plot scale 1:200
Plotted at 03-July-2025 13:53

Legenda

- Aanbrengen klei
- Aanbrengen erosiebestendige klei
- Aanbrengen kernmateriaal
- Aanbrengen teelaarde
- Aanbrengen strooisellaag
- Aanbrengen asfalt
- Aanbrengen halfverharding
- Aanbrengen wegfundering
- Aanbrengen zand
- Aanbrengen grasbetonsteen
- Verwijderen teelaarde
- Verwijderen grond
- Verwijderen strooisellaag
- Aanbrengen stabiliteitsscherm
- Aanbrengen pipingscherm
- Aanbrengen keermuur



Dwarsprofiel DWP-DV29-54.153
Schaal 1:200

Hoogte nieuwe situatie	Afstand nieuwe situatie
9.25	-118.13
9.15	-75.18
8.97	-23.74
8.56	-22.65
8.16	-21.62
8.65	-20.37
9.27	-18.32
9.27	-16.45
9.38	-15.37
11.50	-9.31
13.85	-1.50
13.85	0.00
13.85	1.50
12.30	6.89
11.00	10.80
10.92	12.43
10.86	13.80
10.75	15.80
9.76	18.78
8.89	21.37
8.47	22.71
8.15	23.74
8.60	24.97
8.97	27.60
8.99	29.20

Hoogte bestaande situatie	Afstand bestaande situatie
9.35	-155.00
9.36	-152.00
9.35	-149.87
9.34	-146.93
9.34	-145.25
9.34	-143.35
9.34	-142.33
9.33	-138.92
9.33	-135.76
9.33	-133.92
9.33	-131.75
9.33	-130.74
9.31	-127.34
9.27	-123.23
9.25	-122.02
9.24	-119.72
9.23	-118.54
9.23	-116.16
9.24	-114.97
9.25	-112.79
9.28	-111.75
9.31	-109.32
9.30	-107.02
9.31	-105.36
9.32	-104.30
9.31	-103.30
9.31	-102.30
9.29	-101.30
9.26	-100.30
9.24	-99.29
9.19	-98.29
9.20	-97.29
9.22	-96.29
9.25	-95.14
9.29	-94.01
8.58	-92.54
8.96	-91.50
9.57	-90.46
9.44	-89.45
9.63	-88.45
9.55	-87.45
9.46	-86.44
9.39	-85.44
9.32	-84.43
9.33	-83.24
9.36	-81.92
9.39	-80.54
9.41	-79.31
9.41	-77.37
9.39	-74.11
9.37	-70.54
9.32	-67.49
9.30	-64.07
9.29	-60.56
9.27	-56.80
9.27	-55.69
9.26	-52.51
9.27	-51.51
9.26	-50.51
9.25	-49.50
9.25	-48.50
9.26	-47.50
9.25	-46.50
9.30	-45.50
9.24	-44.50
9.25	-43.50
9.25	-42.50
9.26	-41.50
9.25	-40.50
9.25	-39.49
9.24	-38.49
9.22	-37.42
9.25	-36.12
9.23	-33.54
9.19	-30.92
9.19	-29.20
9.17	-28.20
9.14	-27.20
9.11	-26.20
9.06	-25.20
9.01	-24.20
8.99	-23.20
8.73	-21.70
8.57	-20.09
9.09	-18.91
9.22	-17.81
9.35	-16.81
9.63	-15.81
9.91	-14.81
10.23	-13.81
10.57	-12.81
10.98	-11.68
11.53	-10.16
11.86	-9.16
12.19	-8.16
12.49	-7.16
12.76	-6.16
13.07	-4.98
13.27	-3.73
13.18	-1.79
12.74	0.00
12.24	1.21
11.74	2.21
11.13	3.42
10.68	4.49
10.25	5.62
9.91	6.63
9.67	7.64
9.65	8.65
9.58	9.66
9.52	10.67
9.44	11.94
9.38	12.94
9.38	13.94
9.46	15.47
9.41	16.70
8.57	18.29
8.03	19.32
8.86	20.93
8.92	21.93
8.92	22.93
8.89	23.93
8.95	24.93
8.97	25.93
9.02	26.94
9.02	27.94
9.00	28.94
9.02	30.03
9.04	31.19
9.10	32.19
9.14	33.19
9.19	34.19
9.23	35.19
9.30	36.19
9.40	37.20
9.41	38.20
9.45	39.20
9.47	40.20
9.53	41.20
9.57	42.20
9.60	43.20
9.65	44.20
9.65	45.00

Haskoning
Enhancing Society Together

Cross section DWP-DV29-54.153
Page size A0
Plot scale 1:200
Plotted at 03-July-2025 13:53

Legenda

- Aanbrengen klei
- Aanbrengen erosiebestendige klei
- Aanbrengen kernmateriaal
- Aanbrengen teelaarde
- Aanbrengen strooisellaag
- Aanbrengen asfalt
- Aanbrengen halfverharding
- Aanbrengen wegfundering
- Aanbrengen zand
- Aanbrengen grasbetonsteen
- Verwijderen teelaarde
- Verwijderen grond
- Verwijderen strooisellaag
- Aanbrengen stabiliteitsscherm
- Aanbrengen pipingscherm
- Aanbrengen keermuur




Dwarsprofiel DWP-DV29-54.161+5
Schaal 1:200

Hoogte nieuwe situatie	
Afstand nieuwe situatie	
Hoogte bestaande situatie	
Afstand bestaande situatie	

Legenda

- Aanbrengen klei
- Aanbrengen erosiebestendige klei
- Aanbrengen kernmateriaal
- Aanbrengen teelaarde
- Aanbrengen strooisellaag
- Aanbrengen asfalt
- Aanbrengen halfverharding
- Aanbrengen wegfundering
- Aanbrengen zand
- Aanbrengen grasbetonsteen
- Verwijderen teelaarde
- Verwijderen grond
- Verwijderen strooisellaag
- Aanbrengen stabiliteitsscherm
- Aanbrengen pipingscherm
- Aanbrengen keermuur

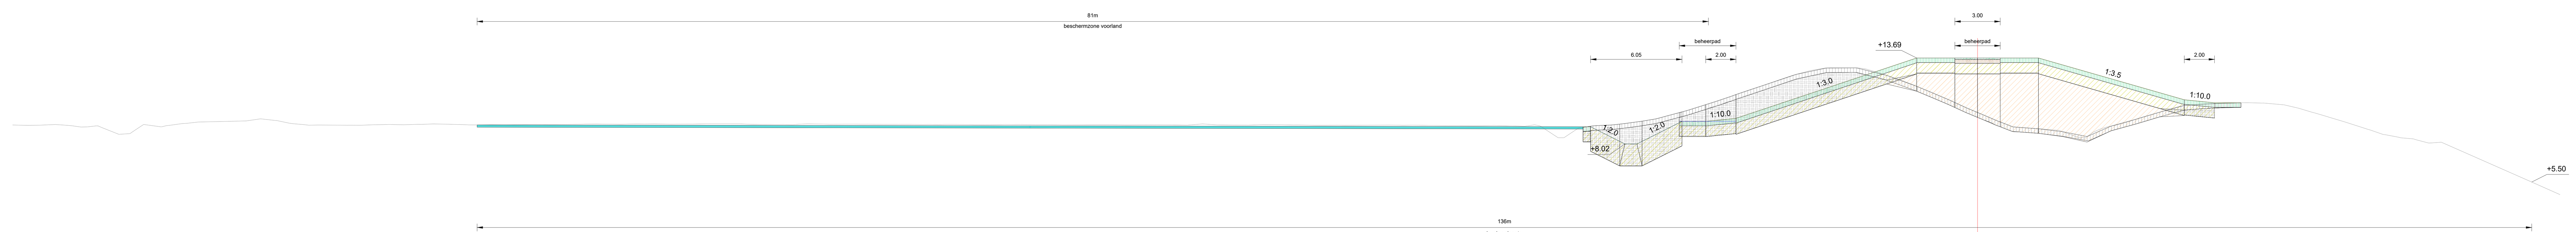

Dwarsprofiel DWP-DV30-54.165+27
Schaal 1:200

Afstand nieuwe situatie	Hoogte nieuwe situatie
-99.27	9.27
-78.40	9.23
-25.63	9.16
-24.26	8.47
-22.55	8.02
-20.75	8.91
-19.50	9.51
-17.99	9.51
-15.99	9.71
-10.34	11.47
-6.25	12.73
-3.29	13.65
-1.98	13.71
0.00	13.76
1.06	13.79
3.08	13.74
4.09	13.71
5.61	13.64
11.04	11.85
14.79	10.64
16.32	10.73
17.39	10.73


Afstand bestaande situatie	Hoogte bestaande situatie
-130.00	9.27
-129.25	9.25
-128.21	9.25
-126.65	9.26
-125.47	9.13
-124.14	9.12
-122.83	8.66
-121.33	9.30
-119.83	9.22
-118.77	9.36
-117.71	9.46
-114.65	9.53
-113.57	9.67
-112.53	9.56
-111.47	9.35
-110.40	9.25
-109.34	9.26
-108.28	9.25
-107.21	9.25
-106.15	9.28
-105.04	9.30
-104.03	9.29
-102.96	9.31
-101.90	9.33
-100.84	9.30
-99.78	9.27
-98.71	9.28
-97.65	9.28
-96.59	9.29
-95.53	9.31
-94.46	9.29
-93.41	9.30
-92.36	9.32
-91.32	9.33
-90.27	9.32
-89.22	9.33
-88.17	9.33
-87.12	9.33
-86.07	9.33
-85.02	9.33
-83.97	9.34
-82.91	9.34
-81.40	9.32
-80.39	9.30
-79.39	9.30
-78.38	9.29
-77.38	9.34
-76.38	9.33
-75.37	9.31
-74.37	9.32
-73.36	9.32
-72.36	9.31
-71.36	9.31
-70.35	9.30
-69.35	9.30
-68.34	9.31
-67.34	9.30
-66.33	9.29
-65.33	9.29
-64.33	9.30
-63.32	9.30
-62.32	9.28
-61.31	9.29
-60.31	9.28
-59.31	9.28
-58.30	9.29
-57.30	9.29
-56.29	9.27
-55.29	9.28
-54.28	9.28
-53.28	9.27
-52.28	9.26
-51.27	9.34
-50.27	9.27
-49.26	9.26
-48.26	9.26
-47.26	9.29
-46.25	9.28
-45.25	9.26
-44.24	9.26
-43.24	9.25
-41.87	9.24
-40.67	9.25
-38.01	9.24
-37.00	9.25
-35.99	9.24
-34.99	9.23
-33.98	9.23
-32.97	9.22
-31.97	9.24
-30.96	9.21
-29.96	9.19
-28.95	9.21
-27.75	8.42
-26.40	9.07
-25.40	9.22
-24.28	9.26
-23.27	9.37
-22.27	9.51
-21.26	9.67
-20.26	9.94
-19.26	10.21
-18.25	10.52
-17.25	10.84
-16.15	11.22
-15.15	11.56
-14.15	11.89
-13.15	12.24
-12.15	12.57
-10.99	12.87
-9.64	13.04
-7.42	12.97
-6.41	12.68
-5.41	12.34
-4.40	11.98
-3.40	11.57
-1.57	10.78
0.00	10.09
1.35	9.52
2.35	9.14
3.35	9.07
4.39	8.99
5.39	8.91
6.69	8.44
8.12	9.00
9.12	9.25
10.13	9.53
11.21	9.87
12.23	10.16
13.24	10.46
14.26	10.59
15.57	10.67
16.93	10.72
18.20	10.73
20.01	10.62
21.15	10.39
22.29	10.07
23.30	9.77
24.31	9.47
25.64	9.04
26.84	8.64
27.84	8.46
28.84	8.35
29.84	8.08
36.58	5.54
38.54	4.67

Haskoning
Enhancing Society Together

Cross section DWP-DV30-54.165+27
Page size A0
Plot scale 1:200
Plotted at 03-July-2025 13:53

Legenda

- Aanbrengen klei
- Aanbrengen erosiebestendige klei
- Aanbrengen kernmateriaal
- Aanbrengen teelaarde
- Aanbrengen strooisellaag
- Aanbrengen asfalt
- Aanbrengen halfverharding
- Aanbrengen wegfundering
- Aanbrengen zand
- Aanbrengen grasbetonsteen
- Verwijderen teelaarde
- Verwijderen grond
- Verwijderen strooisellaag
- Aanbrengen stabiliteitsscherm
- Aanbrengen pipingscherm
- Aanbrengen keermuur

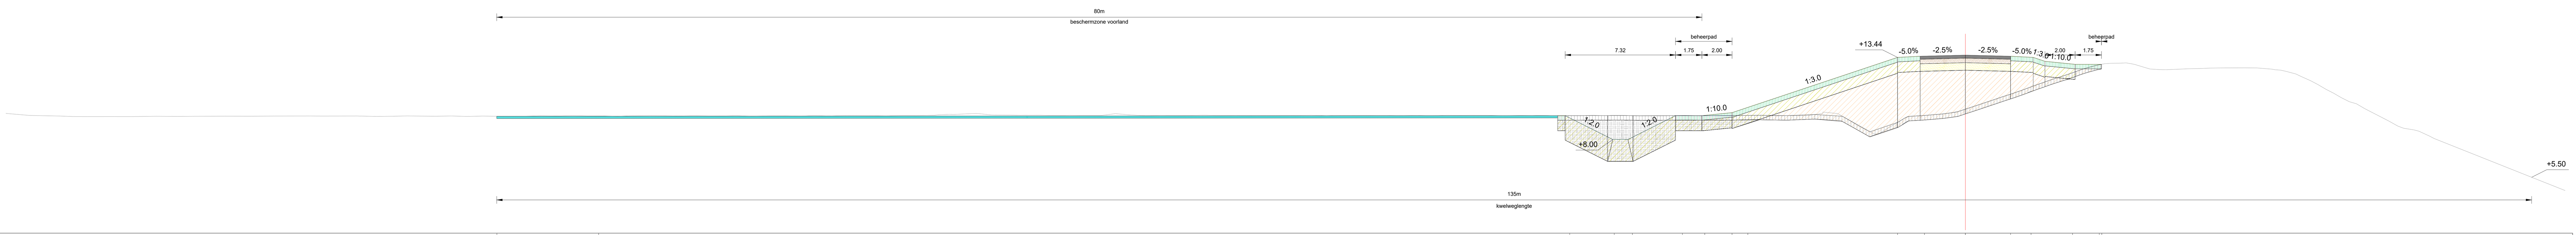

Dwarsprofiel DWP-DV31-54.167+75
Schaal 1:200

Nieuwe situatie

Afstand nieuwe situatie	Hoogte nieuwe situatie
-97.42	9.54
-90.67	9.54
-26.25	9.43
-23.29	8.00
-22.09	8.15
-18.77	9.57
-17.29	9.60
-15.48	9.78
-14.43	10.13
-4.50	13.44
-2.71	13.52
0.00	13.59
3.00	13.52
4.36	13.45
7.11	12.99
8.88	12.97
9.05	12.97

Bestaande situatie

Afstand bestaande situatie	Hoogte bestaande situatie
-130.00	9.73
-128.42	9.60
-126.40	9.55
-124.60	9.52
-122.77	9.52
-121.69	9.52
-120.02	9.54
-118.61	9.53
-117.45	9.54
-115.49	9.55
-113.71	9.54
-112.18	9.55
-109.04	9.55
-106.40	9.55
-105.40	9.53
-104.40	9.54
-103.40	9.56
-102.40	9.55
-101.40	9.54
-100.40	9.56
-99.40	9.53
-98.40	9.55
-97.40	9.54
-96.40	9.54
-95.40	9.55
-94.40	9.57
-93.40	9.56
-92.40	9.58
-91.40	9.56
-90.40	9.56
-89.40	9.54
-88.40	9.57
-87.40	9.58
-86.40	9.57
-85.40	9.56
-84.40	9.57
-83.40	9.56
-82.40	9.56
-81.40	9.57
-80.40	9.54
-79.40	9.57
-78.40	9.57
-77.40	9.55
-76.40	9.58
-75.40	9.56
-74.40	9.58
-73.40	9.58
-72.40	9.57
-71.40	9.57
-70.40	9.60
-69.40	9.59
-68.40	9.61
-67.40	9.67
-66.40	9.69
-65.40	9.71
-64.39	9.62
-63.39	9.62
-62.39	9.61
-61.39	9.61
-60.39	9.59
-59.39	9.61
-58.39	9.59
-57.39	9.59
-56.39	9.71
-55.39	9.63
-54.39	9.58
-53.39	9.60
-52.39	9.58
-51.39	9.59
-50.39	9.61
-49.39	9.59
-48.39	9.60
-47.39	9.58
-46.39	9.59
-45.39	9.59
-44.39	9.59
-43.39	9.61
-42.39	9.58
-41.39	9.60
-40.39	9.59
-39.39	9.60
-38.39	9.60
-37.39	9.58
-36.39	9.60
-35.39	9.59
-34.39	9.61
-32.81	9.61
-31.48	9.60
-30.48	9.58
-29.48	9.59
-28.48	9.59
-27.48	9.58
-26.47	9.58
-25.47	9.58
-24.47	9.58
-23.47	9.59
-22.47	9.59
-21.47	9.57
-20.47	9.57
-19.47	9.58
-18.47	9.59
-17.47	9.58
-16.47	9.59
-15.47	9.59
-14.47	9.60
-13.47	9.61
-12.46	9.57
-11.46	9.59
-10.46	9.59
-9.46	9.73
-8.46	9.72
-7.06	8.88
-5.78	8.36
-3.84	9.53
-2.84	9.58
-1.26	9.73
0.00	10.01
1.10	10.37
2.41	10.81
3.41	11.14
4.67	11.60
5.67	11.96
6.67	12.27
7.67	12.63
8.67	12.91
9.67	13.05
11.00	13.02
12.25	12.67
13.25	12.62
14.71	12.68
16.23	12.73
17.74	12.74
19.22	12.74
20.33	12.66
21.92	12.34
22.92	11.88
23.93	11.32
24.93	10.78
25.94	10.37
27.07	9.75
28.08	9.23
29.08	8.74
30.09	8.55
31.10	8.07
36.99	5.73
39.79	4.62

Cross section DWP-DV31-54.167+75
Page size A0
Plot scale 1:200
Plotted at 03-July-2025 13:53