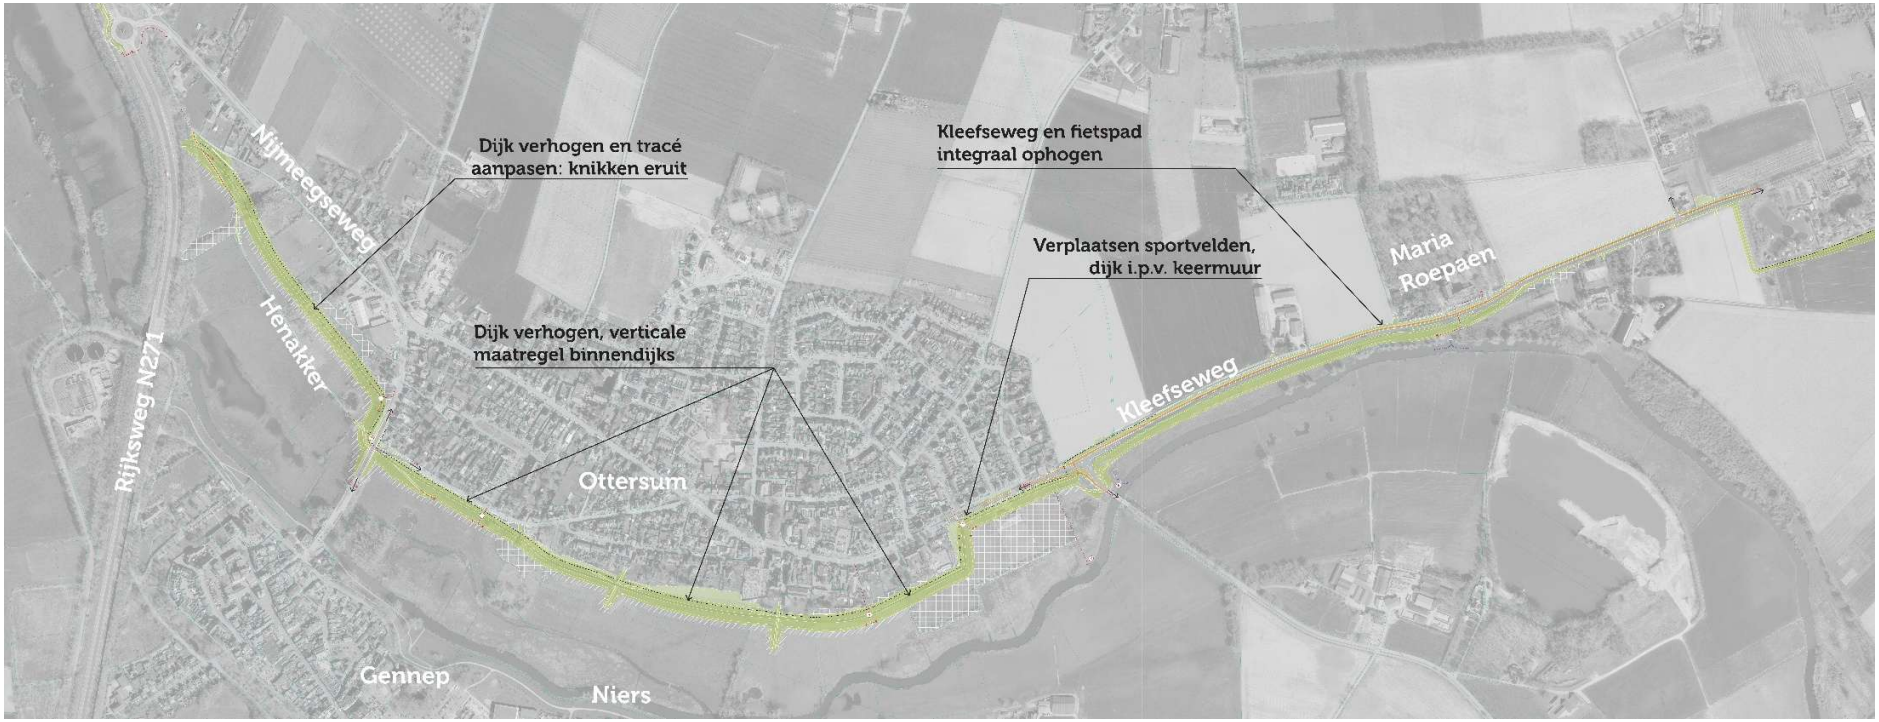
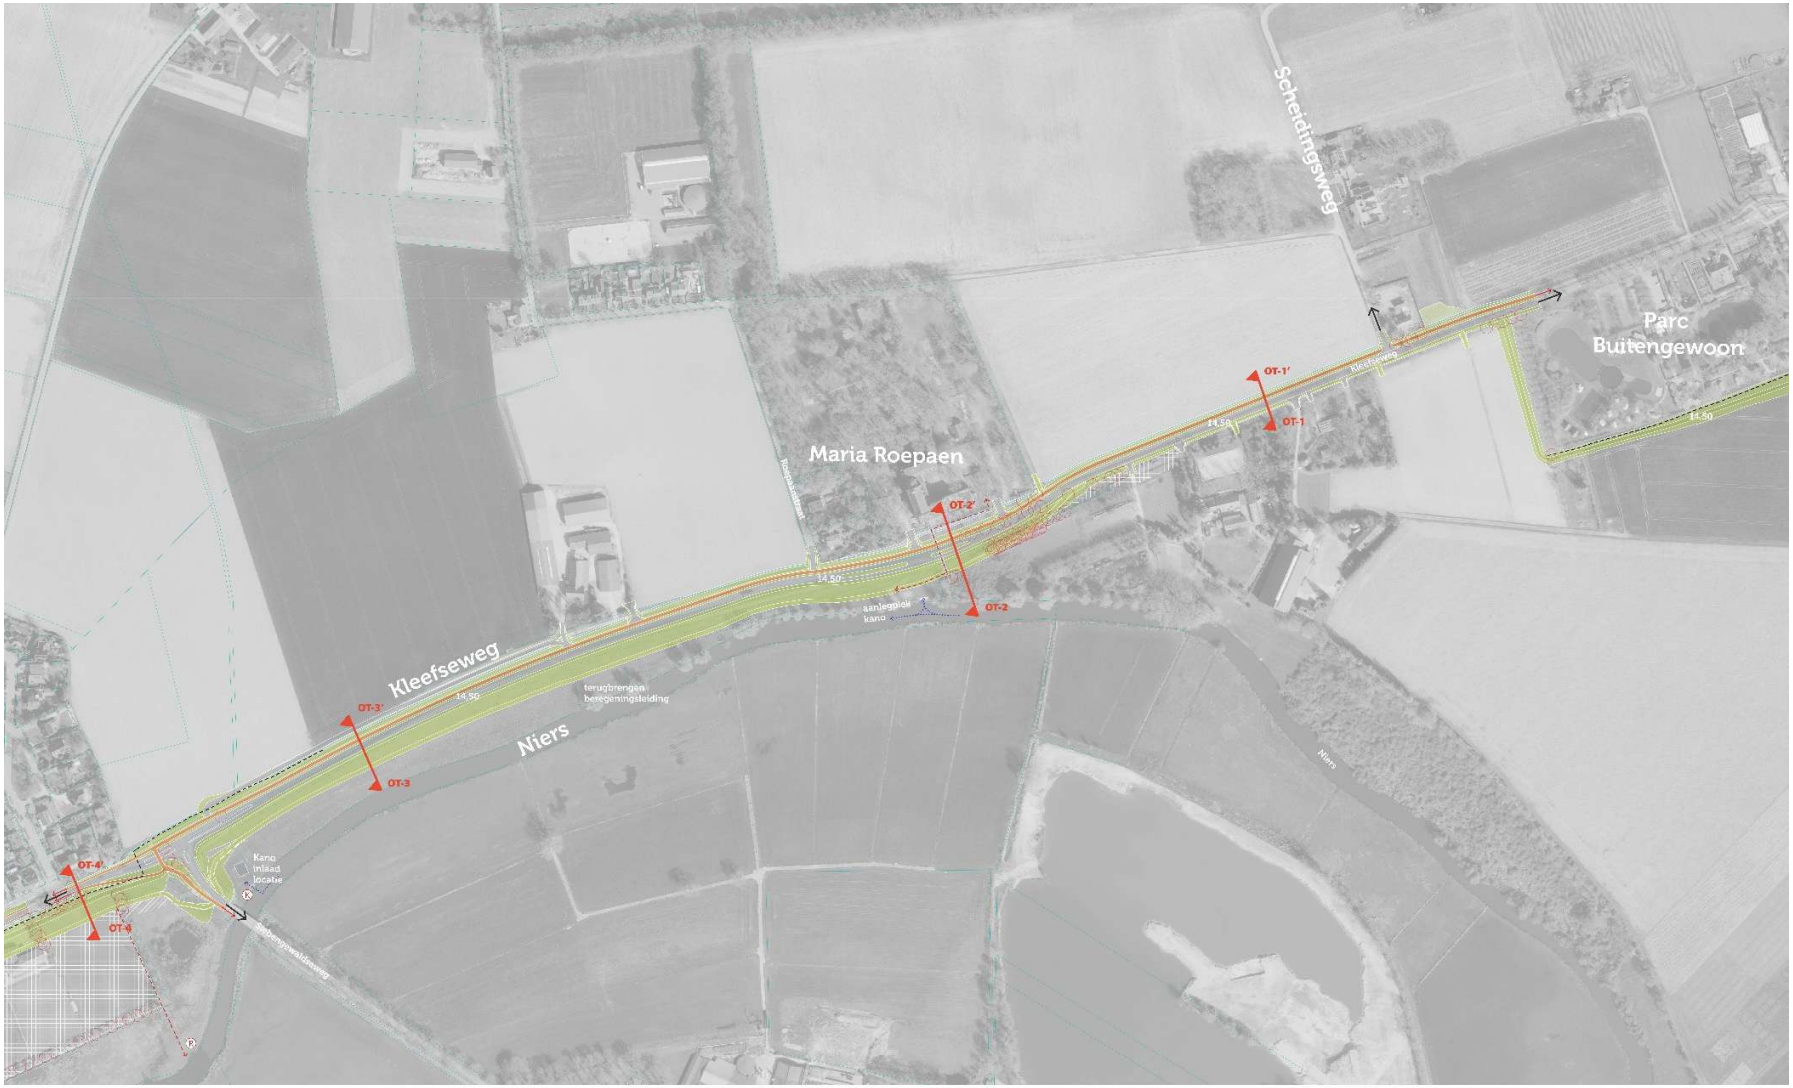
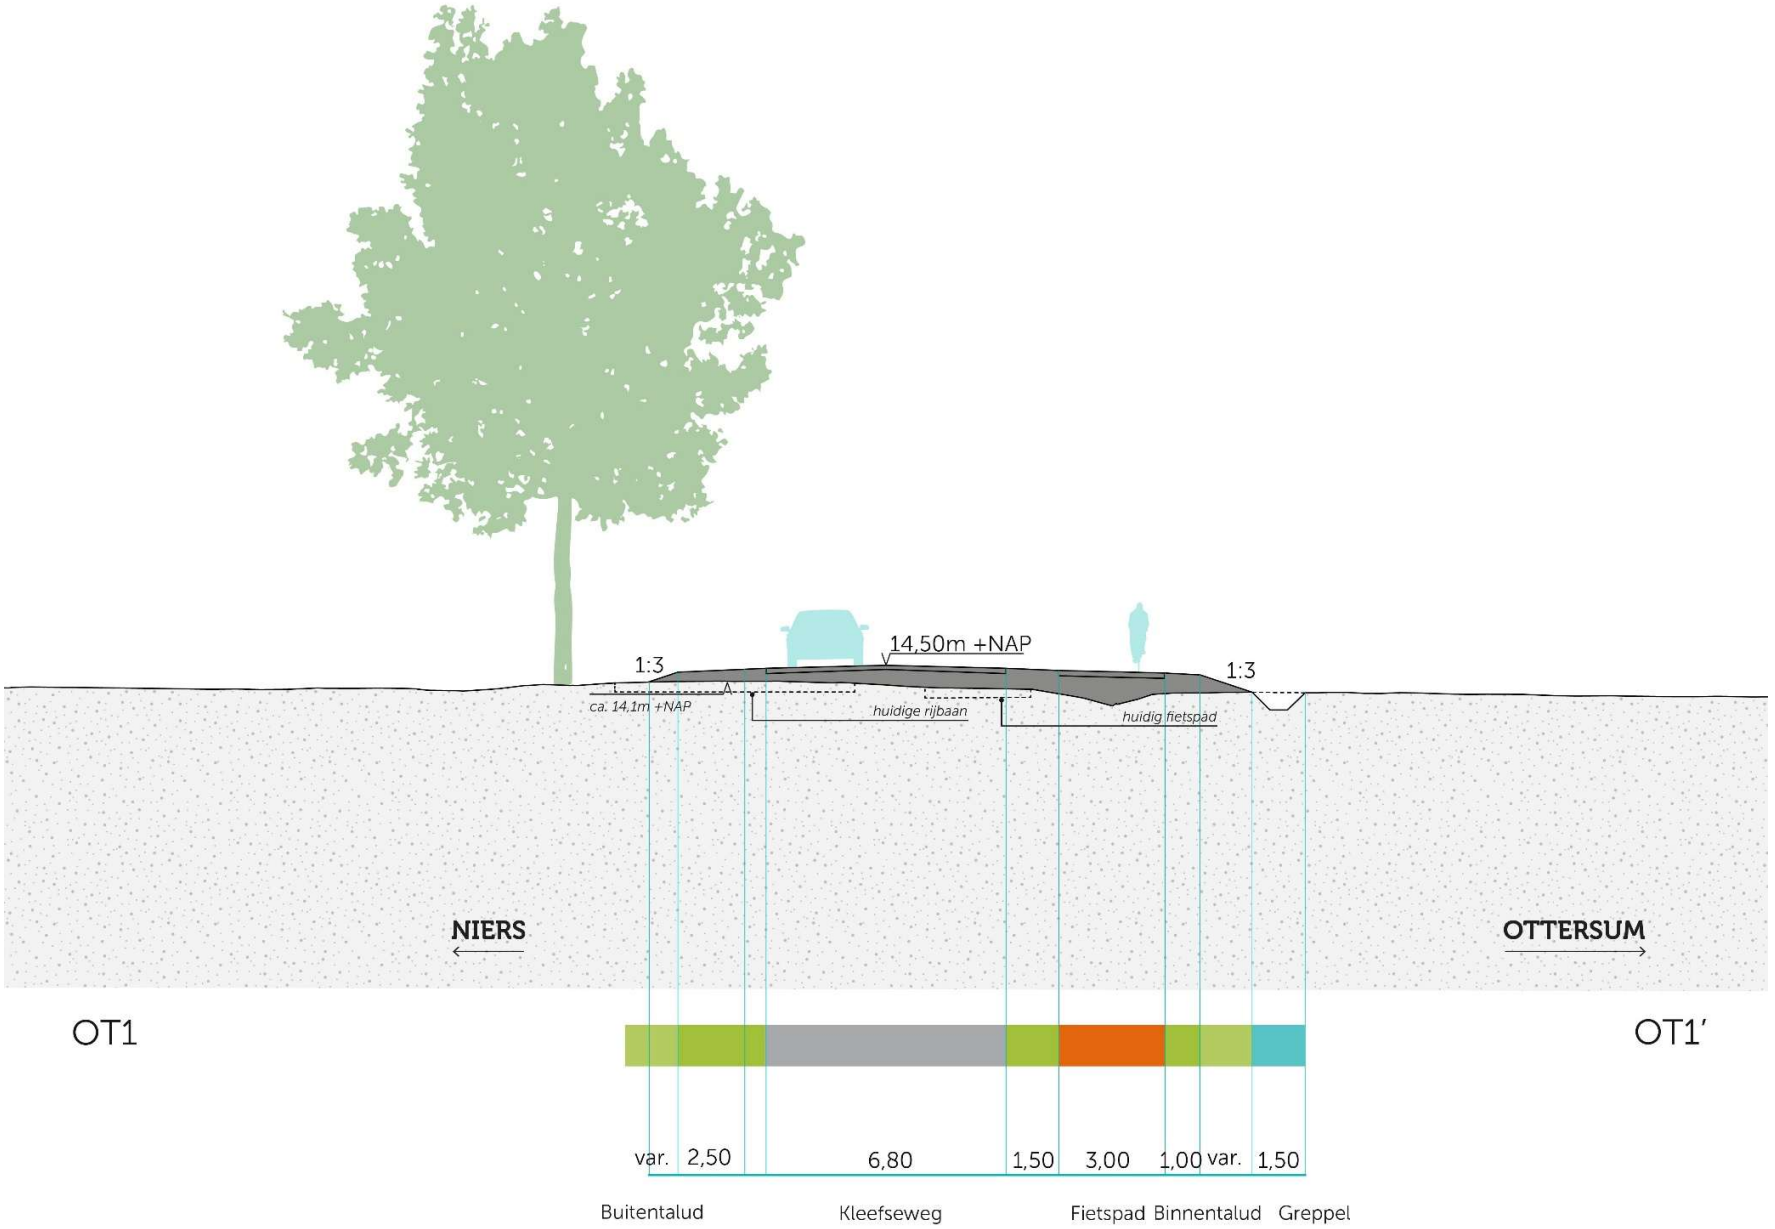
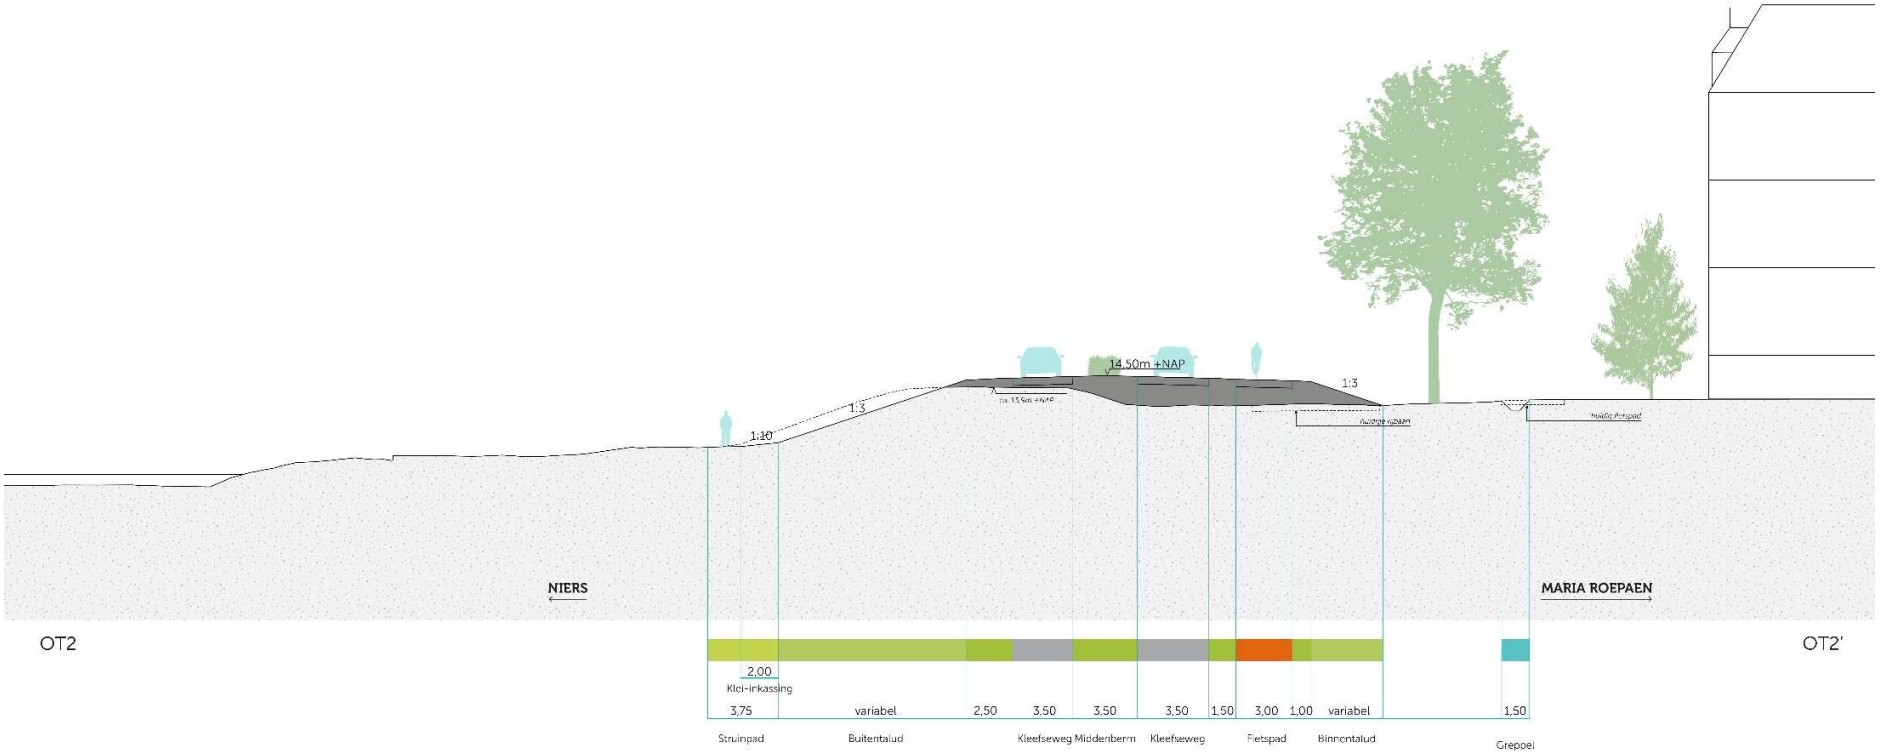

Dijk verhogen en tracé aanpasen: knikken eruit
Kleefseweg en fietspad integraal ophogen
Verplaatsen sportvelden, dijk i.p.v. keermuur
Dijk verhogen, verticale maatregel binnendijks
Nijmeegseweg
Henaktker
Rijksweg N271
Kleefseweg
Maria Roepaen
Ottersum
Gennep
Niers

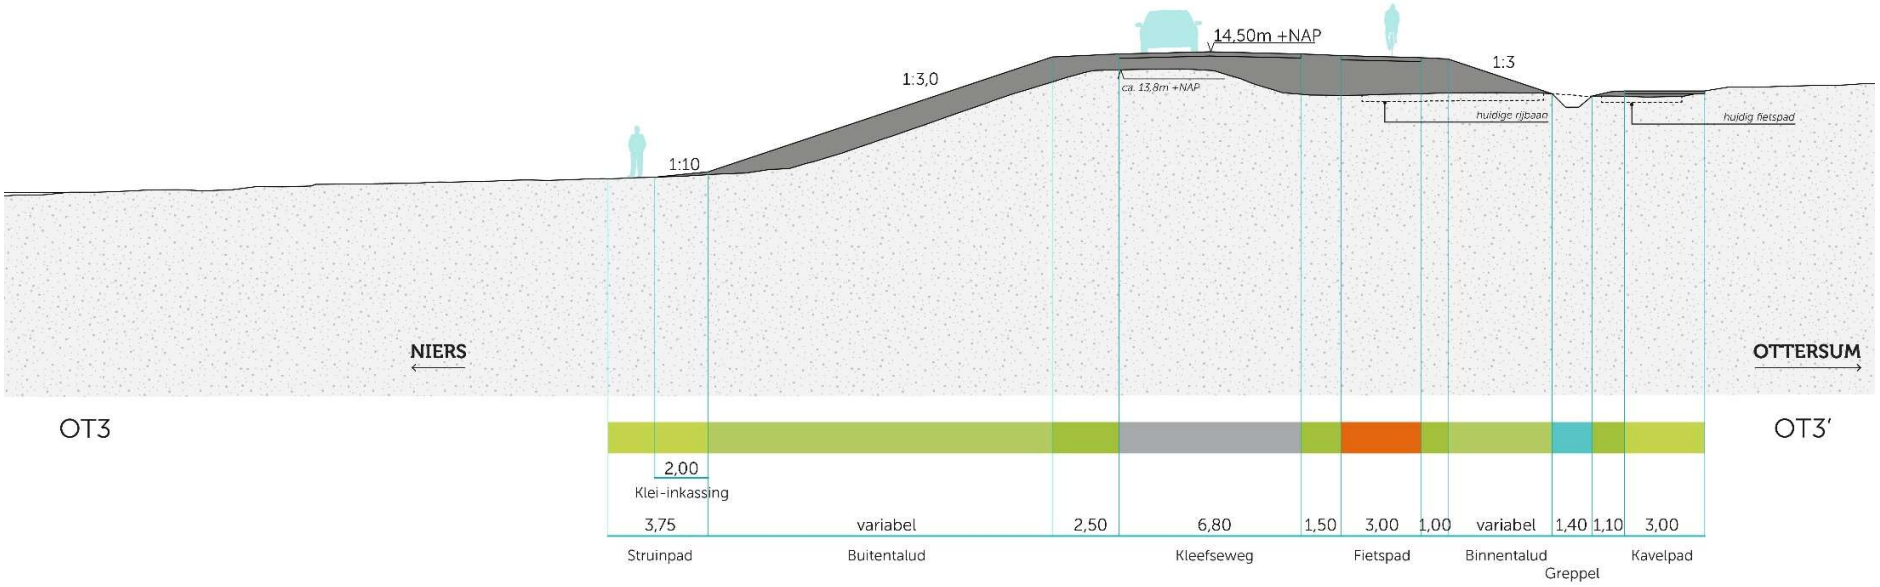


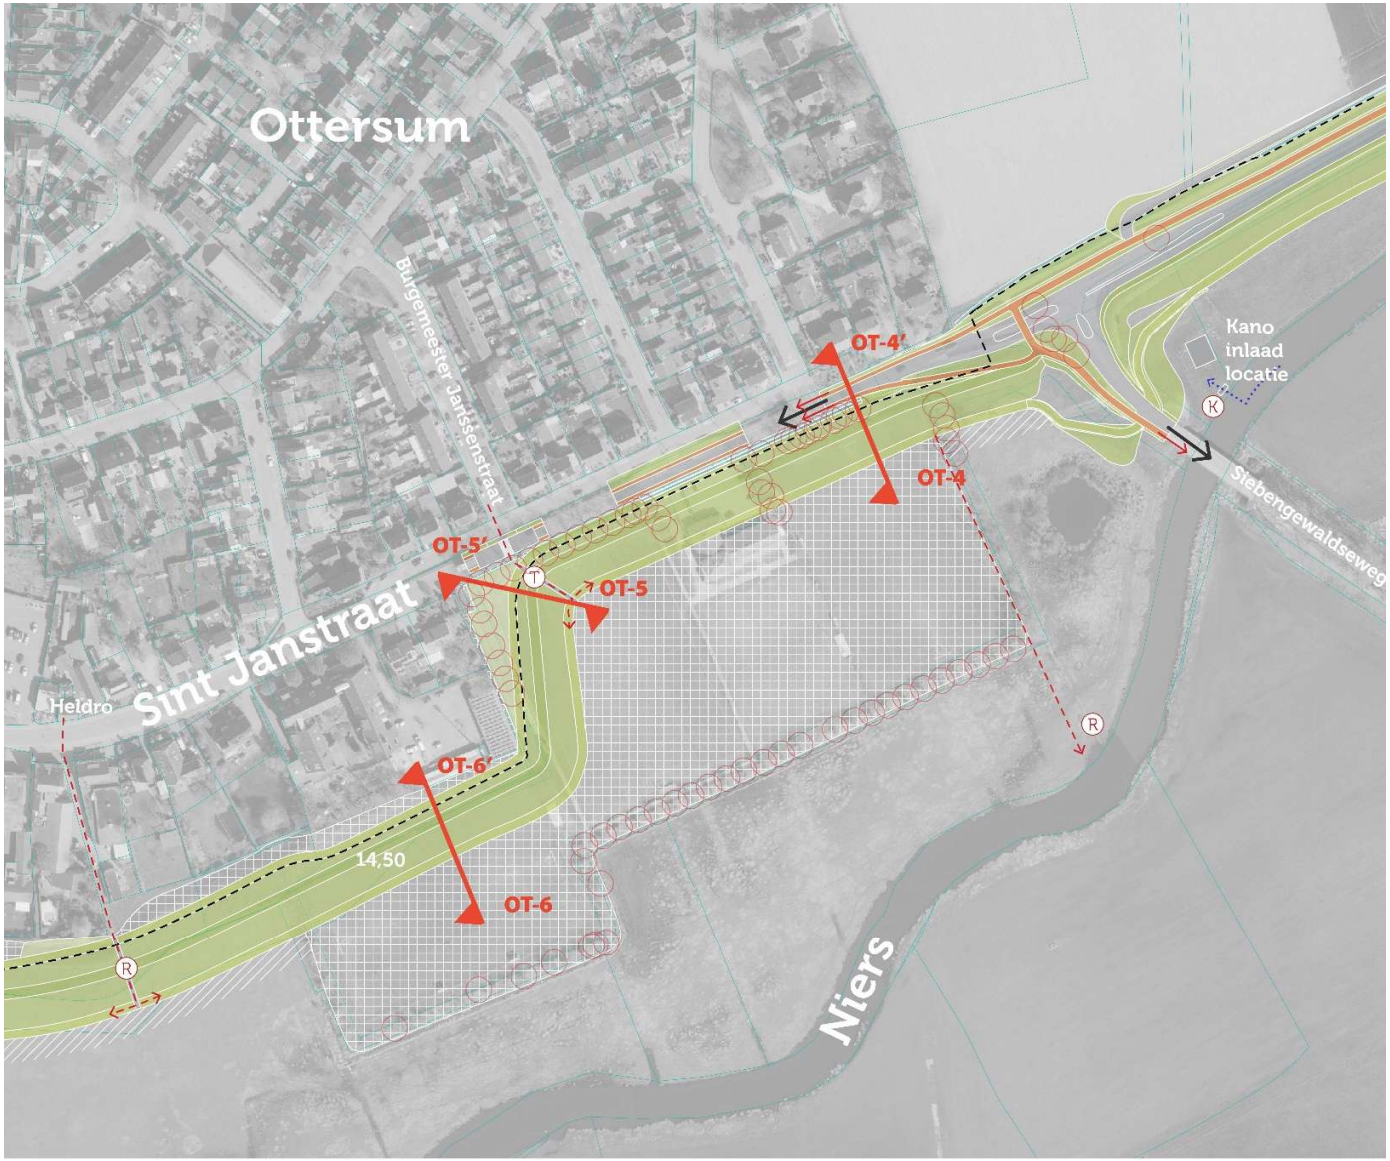
Legenda

- Kruin
- Talud
- Steunberm
- Beheerpad/inspectiepad
- Aanheling/voorlandverbetering
- Watergang/greppel
- Coupure
- Verticale maatregel
- Verharding
- Taludtrap
- Tijdelijke werkstrook
- Afgraving/verwijderen bestaande waterkering
- Te verwijderen verharding
- 14,50 Ontwerphoogte (aanleghoogte ca. 0,20m hoger)
- Kadastrale grens
- Te verwijderen boom
- Terug te planten bos
- (P) Pompopstelplek
- Bestaande watergang
- Duiker
- Te verwijderen duiker
- Rijbaan
- Fietspad
- Voetpad
- Erf-/perceelstoegang
- Kanoroute
- (T) Dijktrap
- (R) Rustpunt


14,50m +NAP
1:3
1:3
ca. 14,1m +NAP
huidige rijbaan
huidig fietspad
NIERS
OTTERSUM
OT1
OT1'
var.
2,50
6,80
1,50
3,00
1,00
var.
1,50
Buitentalud
Kleefseweg
Fietspad
Binnentalud
Greppel

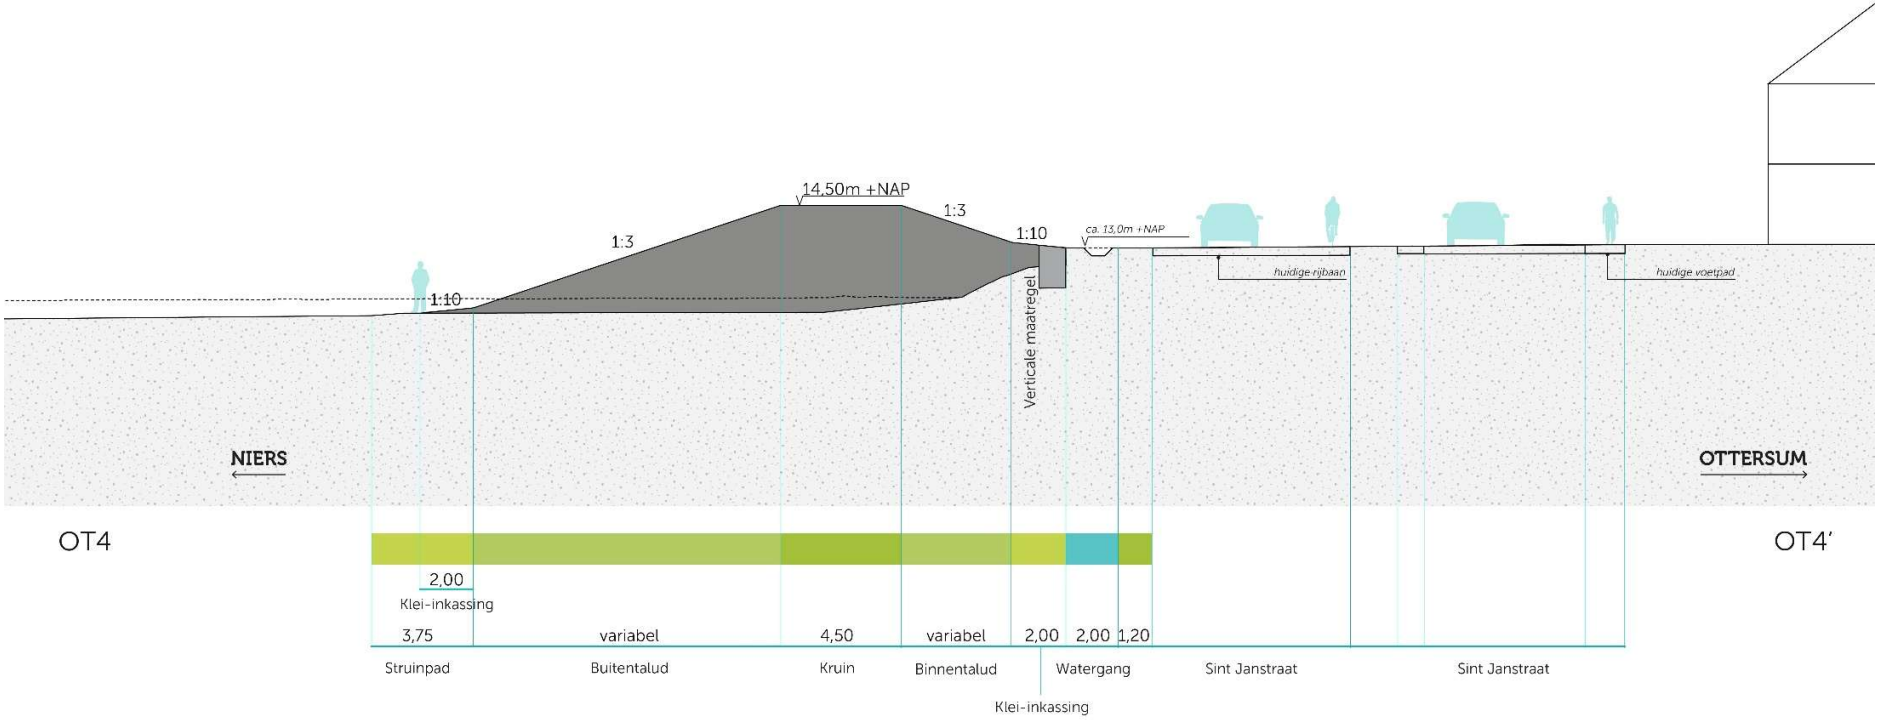

14.50m +NAP
1:3
1:3
1:10
NIERS
MARIA ROEPAEN
OT2
OT2'
2,00
Klei-inkassing
3,75
variabel
2,50
3,50
3,50
3,50
1,50
3,00
1,00
variabel
1,50
Struinpad
Buitentalud
Kleefseweg
Middenberm
Kleefseweg
Fietspad
Binnentalud
Greppel

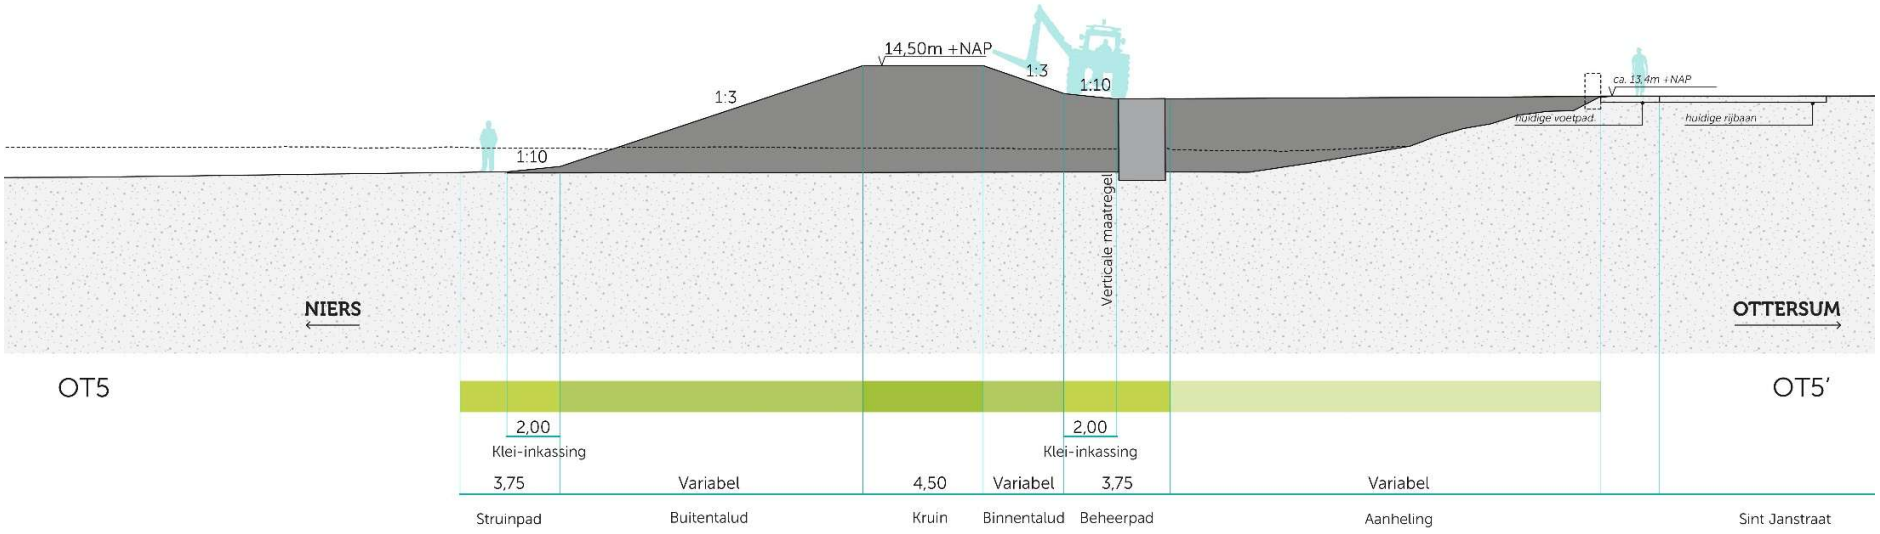

14.50m +NAP
1:3,0
1:3
1:10
ca. 13,8m +NAP
huidige rijbaan
huidig fietspad
NIERS
OTTERSUM
OT3
OT3'
2,00
Klei-inkassing
3,75
variabel
2,50
6,80
1,50
3,00
1,00
variabel
1,40
1,10
3,00
Struinpad
Buitentalud
Kleefseweg
Fietspad
Binnentalud
Greppel
Kavelpad

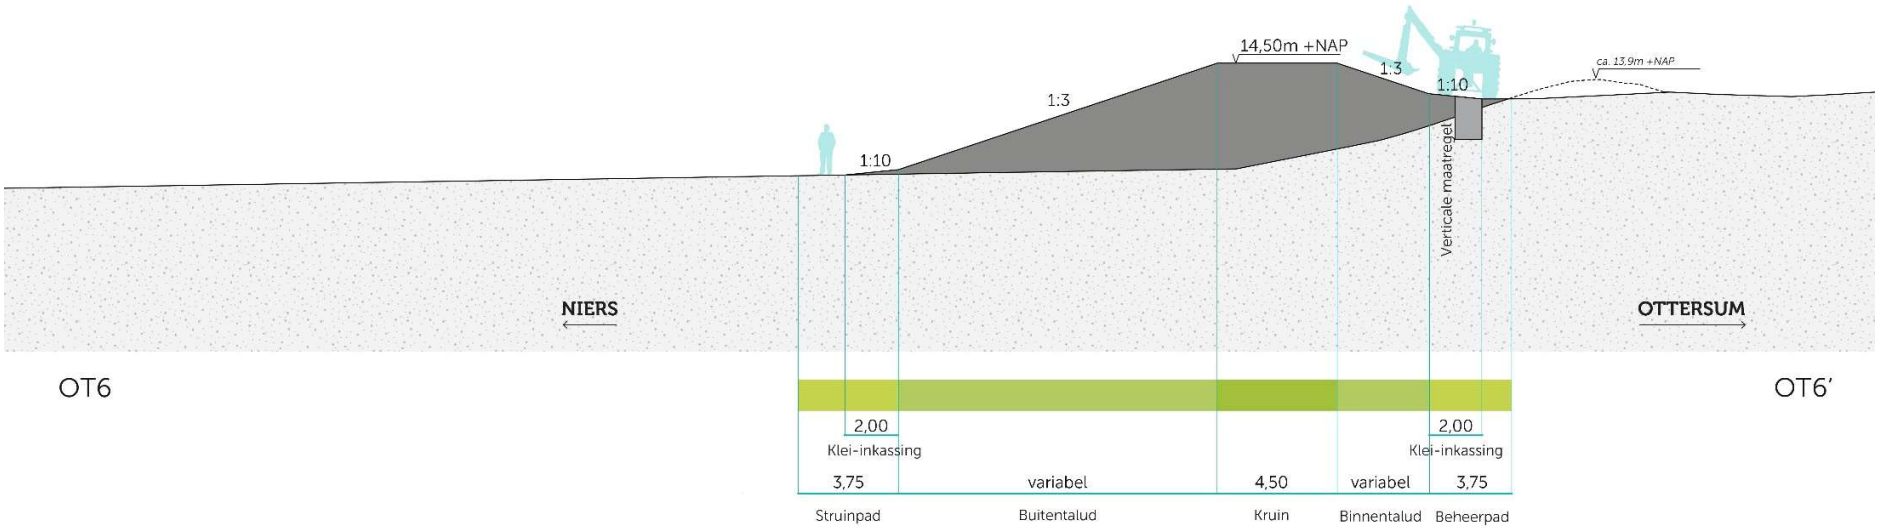


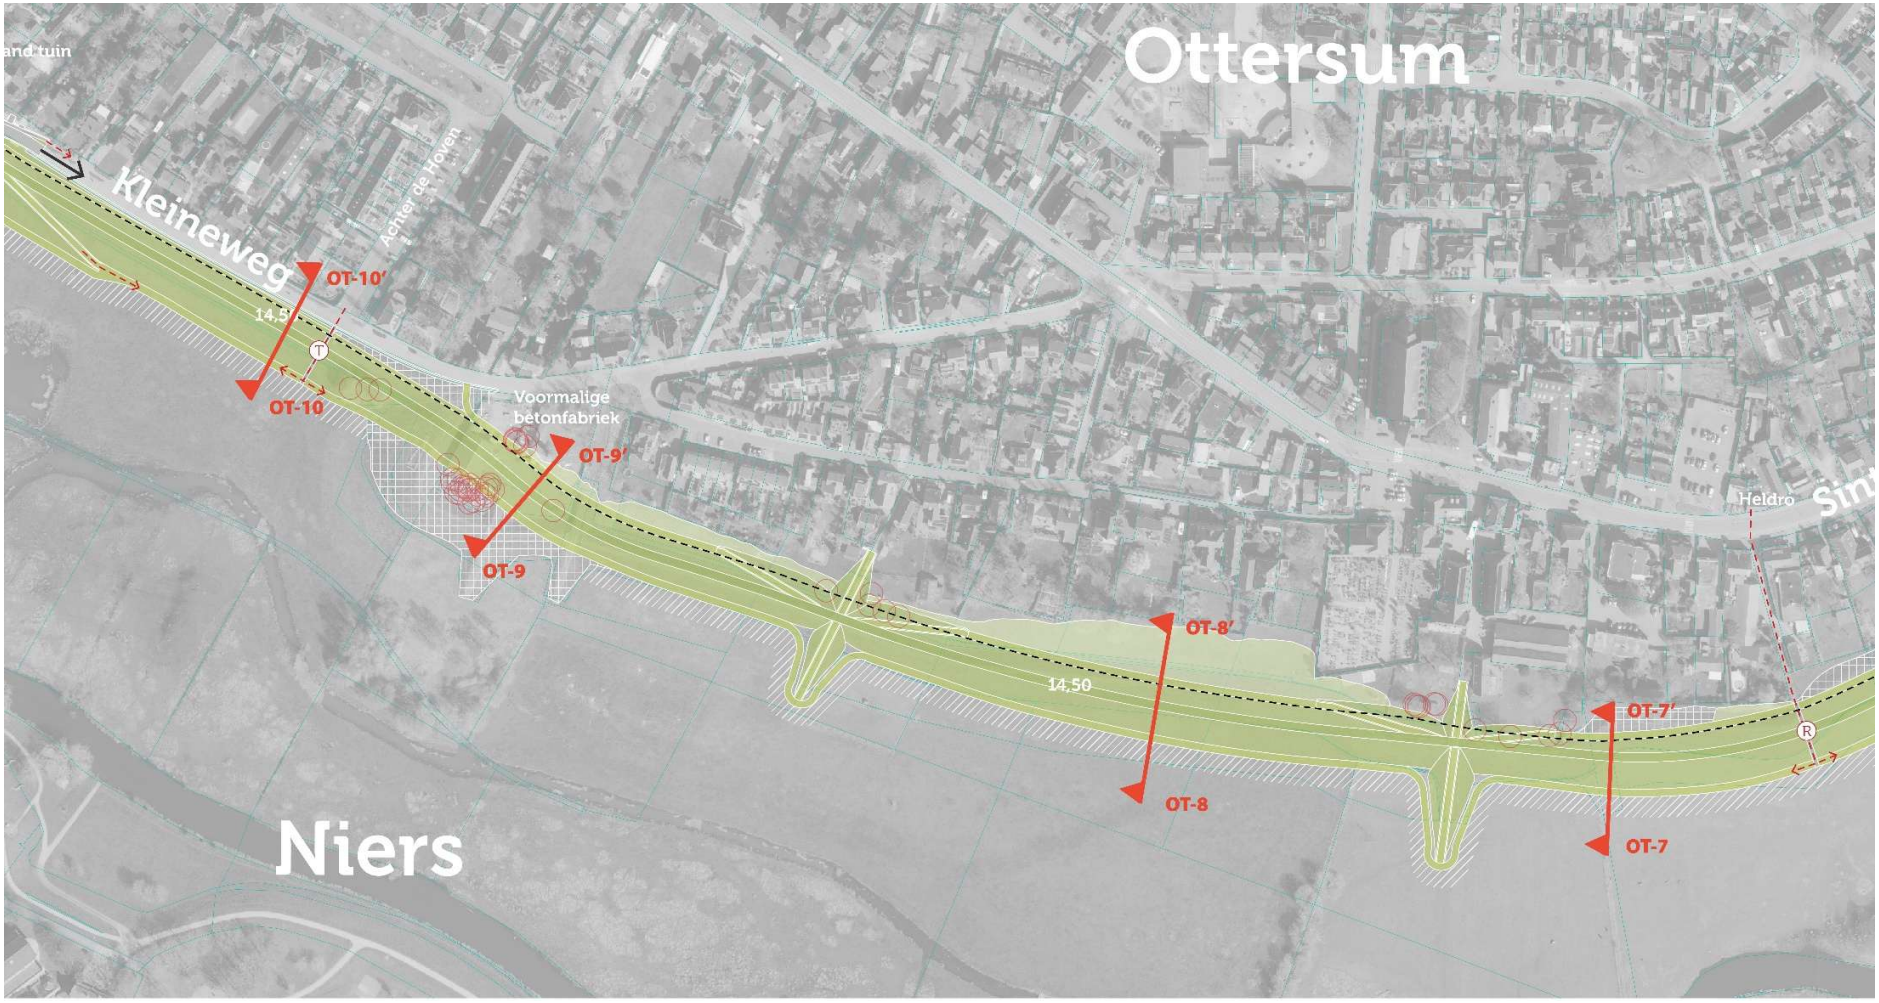
Legenda

- Kruin
- Talud
- Steunberm
- Beheerpad/inspectiepad
- Aanheling/voorlandverbetering
- Watergang/greppel
- Coupure
- Verticale maatregel
- Verharding
- Taludtrap
- Tijdelijke werkstrook
- Afgraving/verwijderen bestaande waterkering
- Te verwijderen verharding
- 14,50 Ontwerphoogte (aanleghoogte ca. 0,20m hoger)
- Kadastrale grens
- Te verwijderen boom
- Terug te planten bos
- Pompopstelplek
- Bestaande watergang
- Duiker
- Te verwijderen duiker
- Rijbaan
- Fietspad
- Voetpad
- Erf-/perceelstoegang
- Kanoroute
- Dijktrap
- Rustpunt


14,50m +NAP
1:3
1:3
1:10
1:10
ca. 13,0m +NAP
huidige rijbaan
huidige voetpad
Verticale maatregel
NIERS
OTTERSUM
OT4
OT4'
2,00
Klei-inkassing
3,75
variabel
4,50
variabel
2,00
2,00
1,20
Struinpad
Buitentalud
Kruin
Binnentalud
Watergang
Sint Janstraat
Sint Janstraat
Klei-inkassing

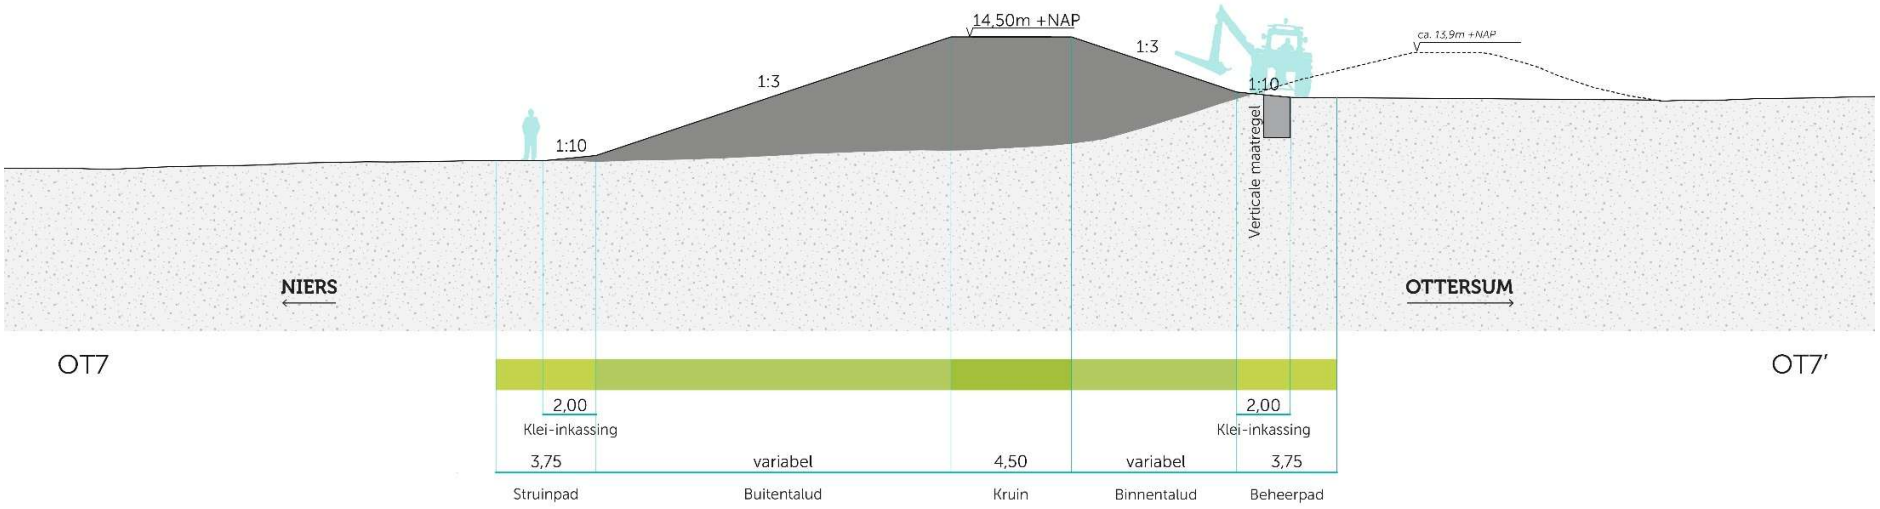

14,50m +NAP
1:3
1:3
1:10
1:10
ca. 13,4m +NAP
huidige voetpad
huidige rijbaan
Verticale maatregel
NIERS
OTTERSUM
OT5
OT5'
2,00
Klei-inkassing
2,00
Klei-inkassing
3,75
Variabel
4,50
Variabel
3,75
Variabel
Struinpad
Buitentalud
Kruin
Binnentalud
Beheerpad
Aanheling
Sint Janstraat

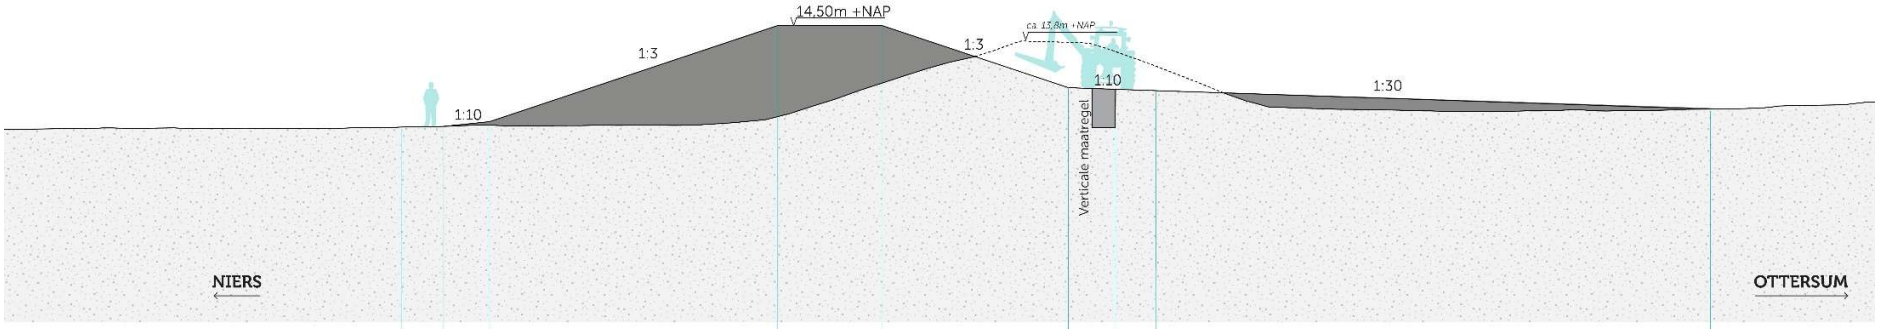

14,50m +NAP
ca. 13,9m +NAP
1:3
1:3
1:10
1:10
Verticale maatregel
NIERS
OTTERSUM
OT6
OT6'
2,00
Klei-inkassing
2,00
Klei-inkassing
3,75
variabel
4,50
variabel
3,75
Struinpad
Buitentalud
Kruin
Binnentalud
Beheerpad

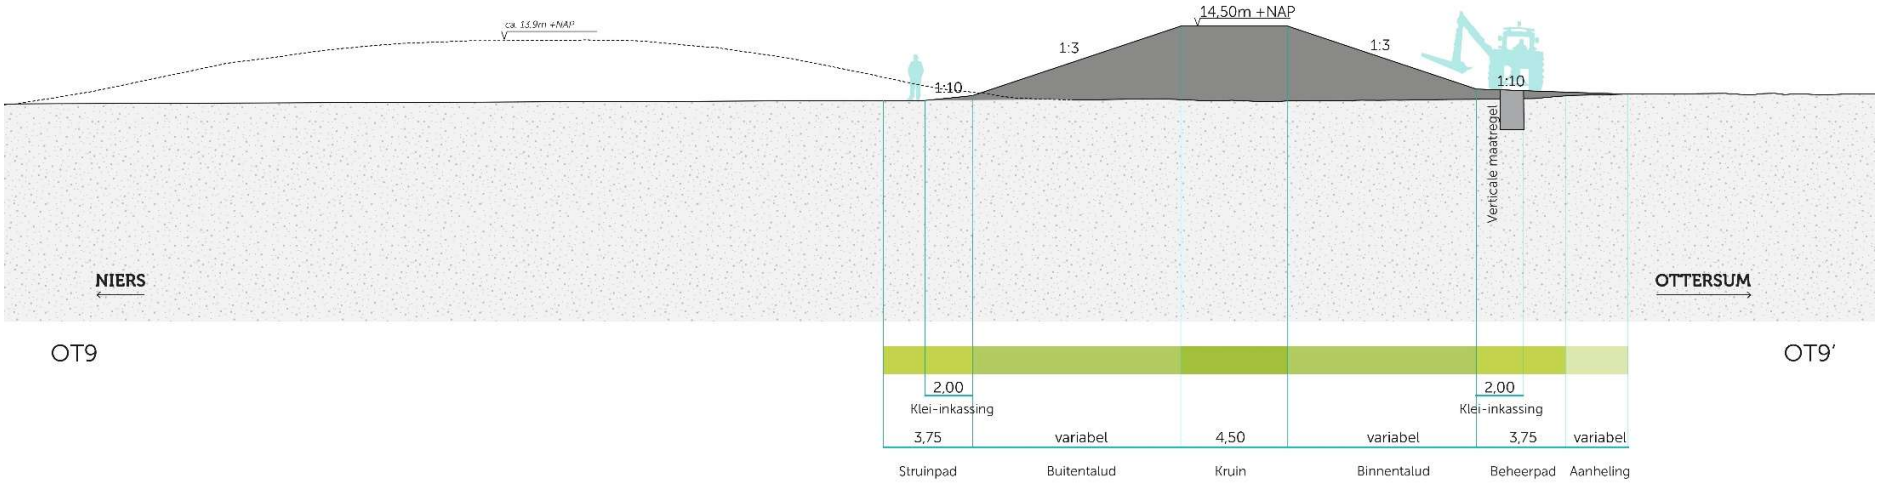


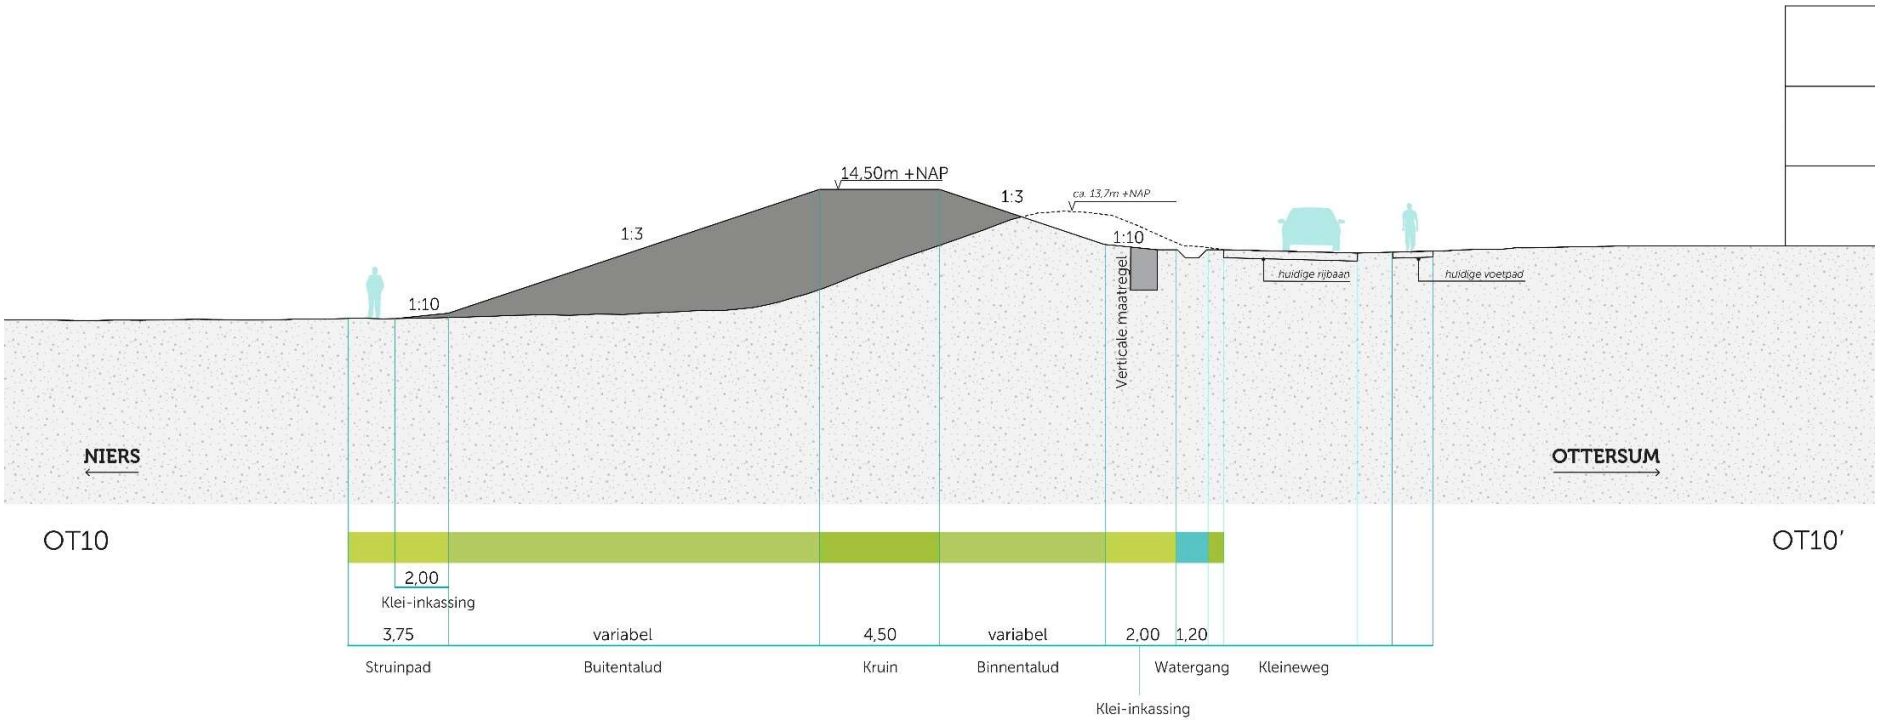
Legenda

- Kruin
- Talud
- Steunberm
- Beheerpad/inspectiepad
- Aanheling/voorlandverbetering
- Watergang/greppel
- Coupure
- Verticale maatregel
- Verharding
- Taludtrap
- Tijdelijke werkstrook
- Afgraving/verwijderen bestaande waterkering
- Te verwijderen verharding
- 14,50 Ontwerphoogte (aanleghoogte ca. 0,20m hoger)
- Kadastrale grens
- Te verwijderen boom
- Terug te planten bos
- P Pompopstelplek
- Bestaande watergang
- Duiker
- Te verwijderen duiker
- Rijbaan
- Fietspad
- Voetpad
- Erf-/perceelstoegang
- Kanoroute
- T Dijktrap
- R Rustpunt


14,50m +NAP
1:3
1:3
1:10
1:10
ca. 13,9m +NAP
Verticale maatregel
NIERS
OTTERSUM
OT7
OT7'
2,00
Klei-inkassing
2,00
Klei-inkassing
3,75
variabel
4,50
variabel
3,75
Struinpad
Buitentalud
Kruin
Binnentalud
Beheerpad


14,50m +NAP
ca. 13,8m +NAP
1:3
1:3
1:10
1:10
1:30
Verticale maatregel
NIERS
OTTERSUM
OT8
OT8'
2,00
Klei-inkassing
2,00
Klei-inkassing
3,75
Struinpad
variabel
Buitentalud
4,50
Kruin
variabel
Binnentalud
3,75
Beheerpad
variabel
Aanheling

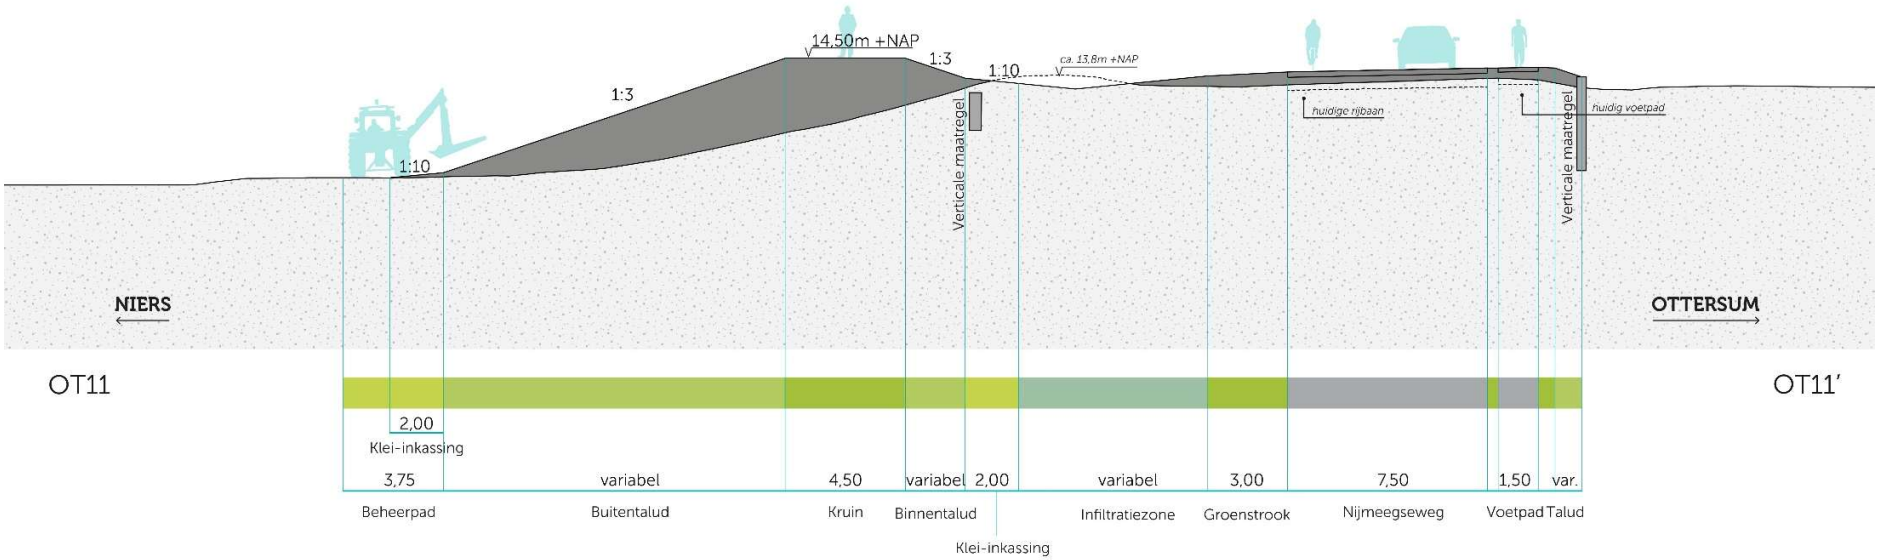

ca. 13.9m +NAP
14,50m +NAP
1:3
1:3
1:10
1:10
Verticale maatregel
NIERS
OTTERSUM
OT9
OT9'
2,00
Klei-inkassing
2,00
Klei-inkassing
3,75
variabel
4,50
variabel
3,75
variabel
Struinpad
Buitentalud
Kruin
Binnentalud
Beheerpad
Aanheling

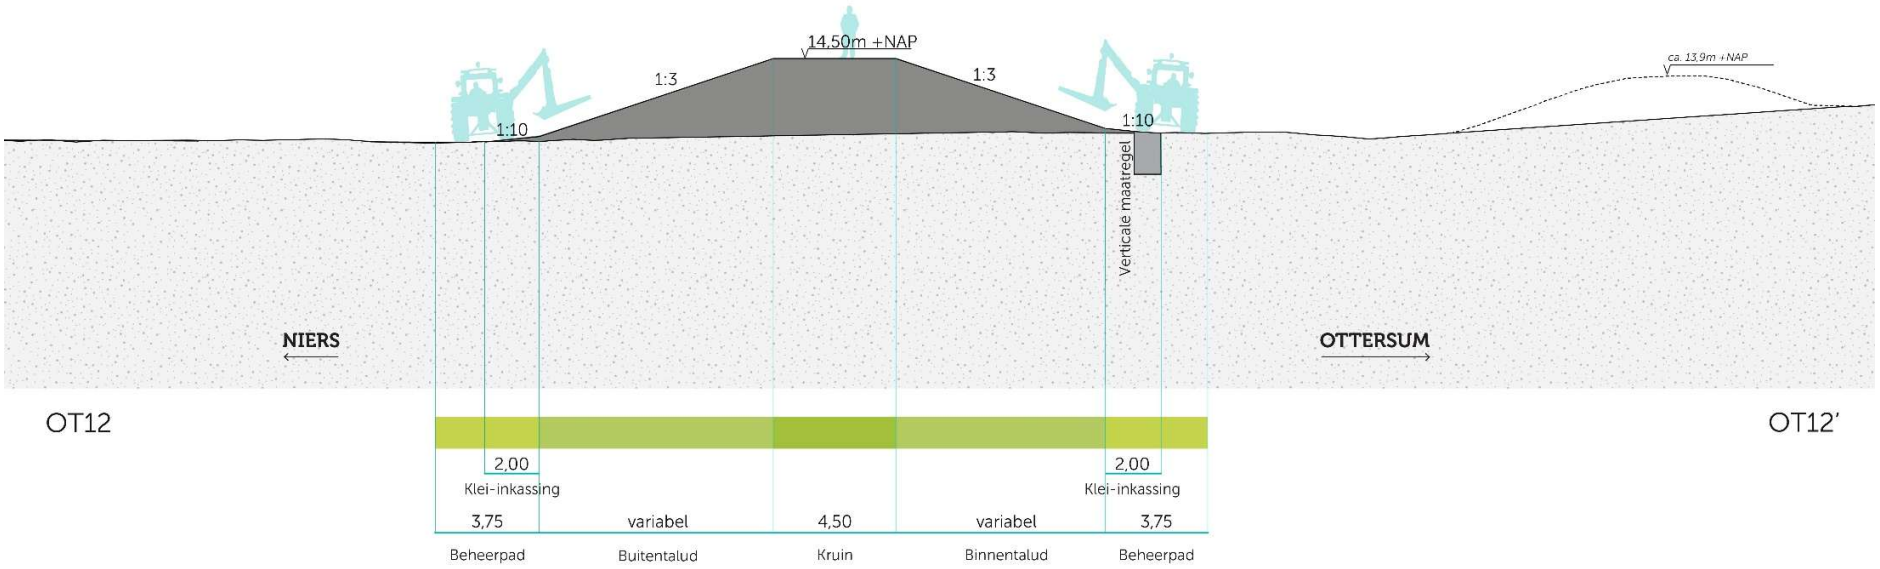

14,50m +NAP
1:3
ca. 13,7m +NAP
1:3
1:10
1:10
Verticale maatregel
huidige rijbaan
huidige voetpad
NIERS
OTTERSUM
OT10
OT10'
2,00
Klei-inkassing
3,75
variabel
4,50
variabel
2,00
1,20
Struinpad
Buitentalud
Kruin
Binnentalud
Watergang
Kleineweg
Klei-inkassing



Legenda

- Kruin
- Talud
- Steunberm
- Beheerpad/inspectiepad
- Aanheling/voorlandverbetering
- Watergang/greppel
- Coupure
- Verticale maatregel
- Verharding
- Taludtrap
- Tijdelijke werkstrook
- Afgraving/verwijderen bestaande waterkering
- Te verwijderen verharding
- 14,50 Ontwerphoogte (aanleghoogte ca. 0,20m hoger)
- Kadastrale grens
- Te verwijderen boom
- Terug te planten bos
- Pompopstelplek
- Bestaande watergang
- Duiker
- Te verwijderen duiker
- Rijbaan
- Fietspad
- Voetpad
- Erf-/perceelstoegang
- Kanoroute
- Dijktrap
- Rustpunt


14.50m +NAP
1:3
1:10
ca. 13.8m +NAP
1:3
1:10
Verticale maatregel
huidige rijbaan
huidig voetpad
Verticale maatregel
NIERS
OTTERSUM
OT11
OT11'
2,00
Klei-inkassing
3,75
variabel
4,50
variabel
2,00
variabel
3,00
7,50
1,50
var.
Beheerpad
Buitentalud
Kruin
Binnentalud
Klei-inkassing
Infiltratiezone
Groenstrook
Nijmeegseweg
Voetpad
Talud


14,50m +NAP
1:3
1:3
1:10
1:10
ca. 13,9m +NAP
Verticale maatregel
NIERS
OTTERSUM
OT12
OT12'
2,00
Klei-inkassing
2,00
Klei-inkassing
3,75
variabel
4,50
variabel
3,75
Beheerpad
Buitentalud
Kruin
Binnentalud
Beheerpad