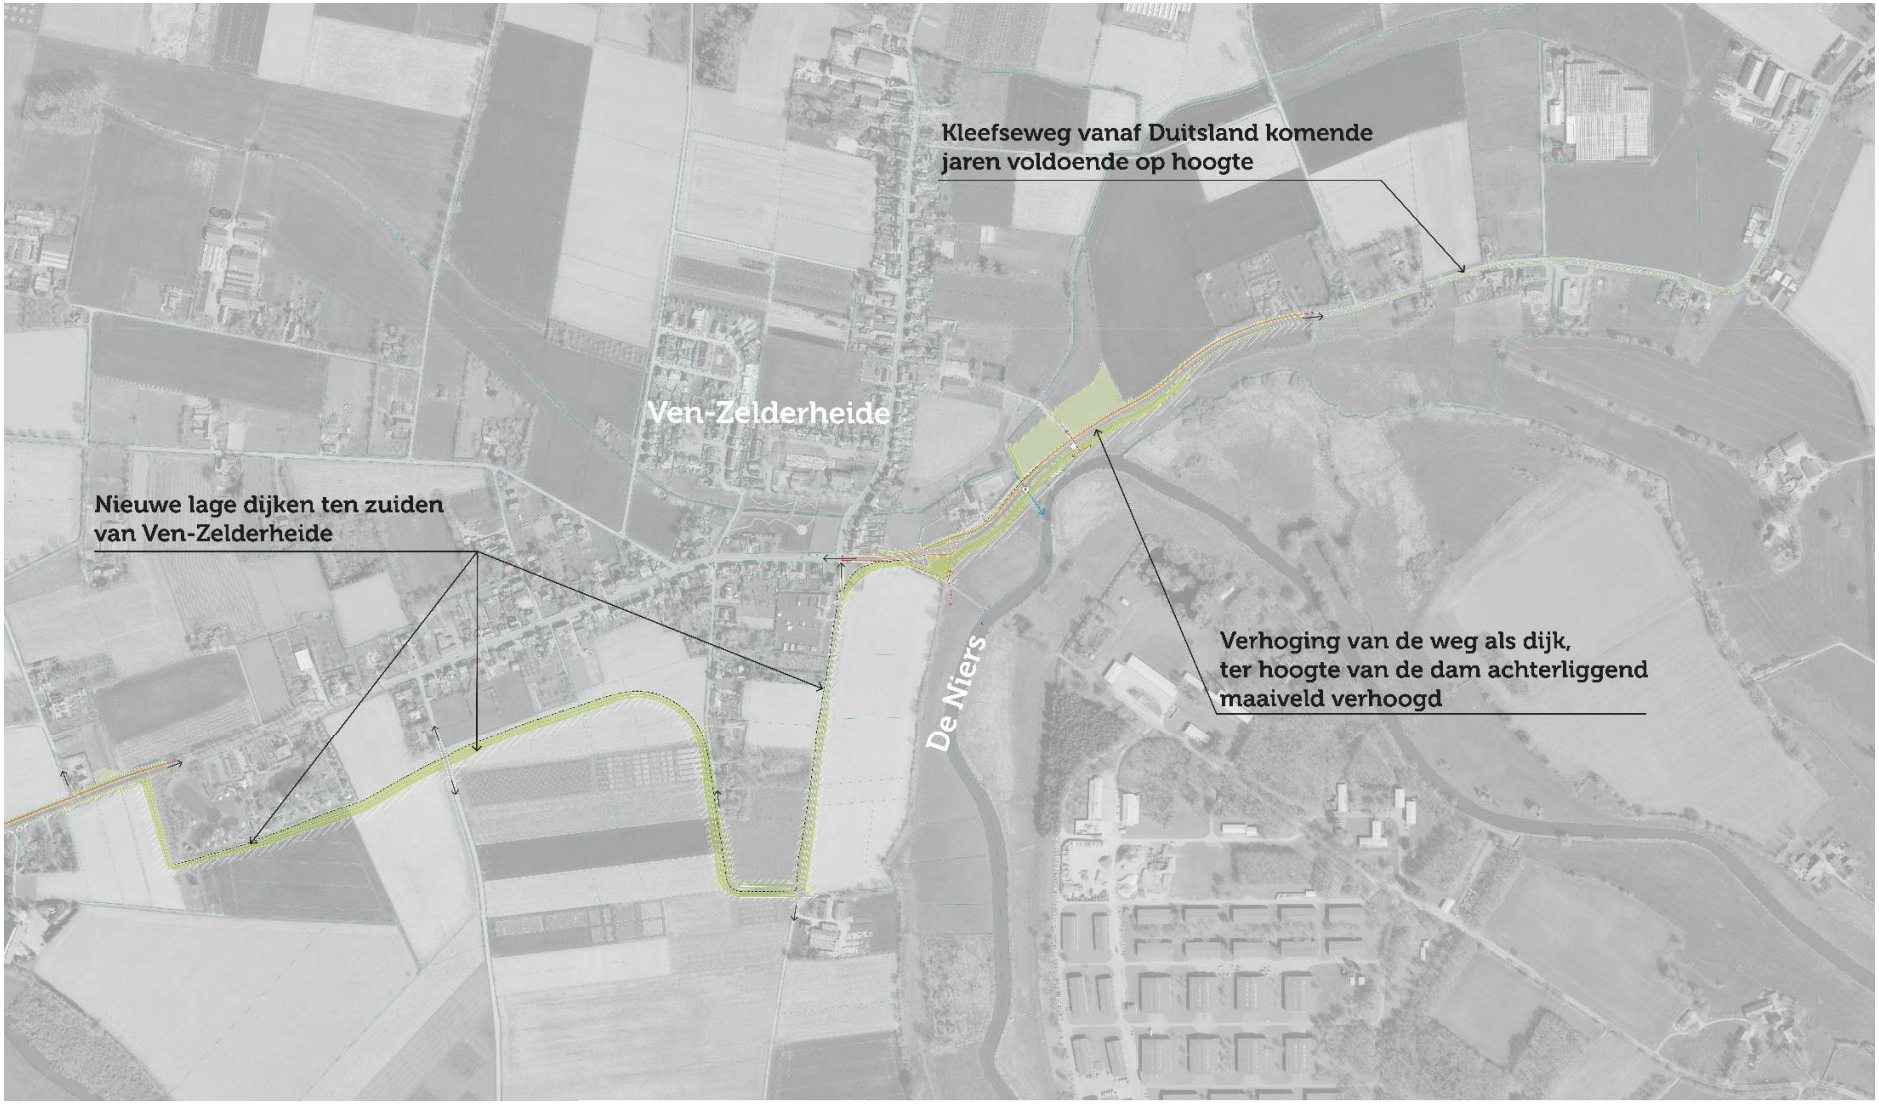

Kleefseweg vanaf Duitsland komende jaren voldoende op hoogte
Ven-Zelderheide
Nieuwe lage dijken ten zuiden van Ven-Zelderheide
De Niers
Verhoging van de weg als dijk, ter hoogte van de dam achterliggend maaiveld verhoogd



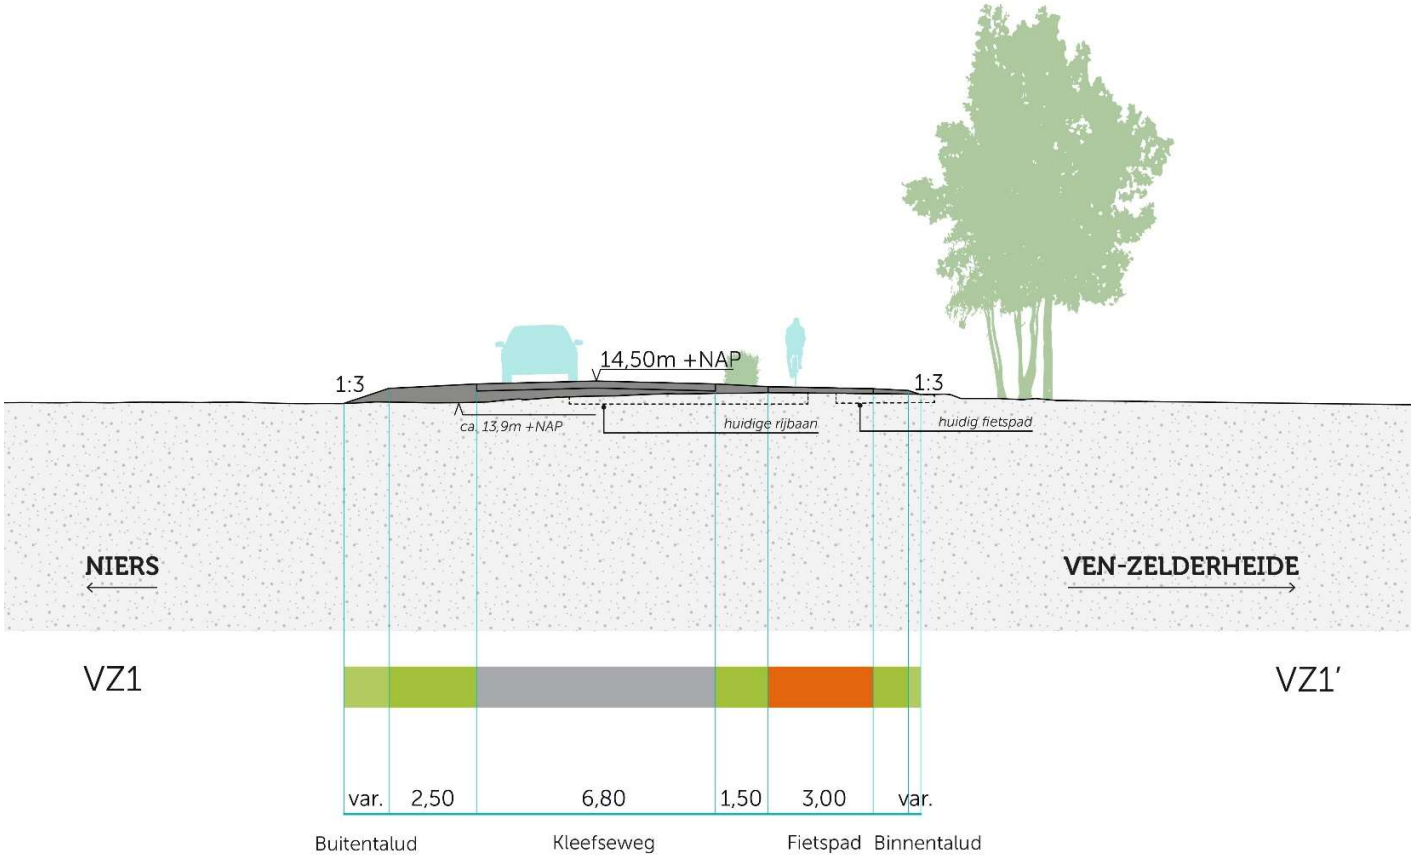
Legenda

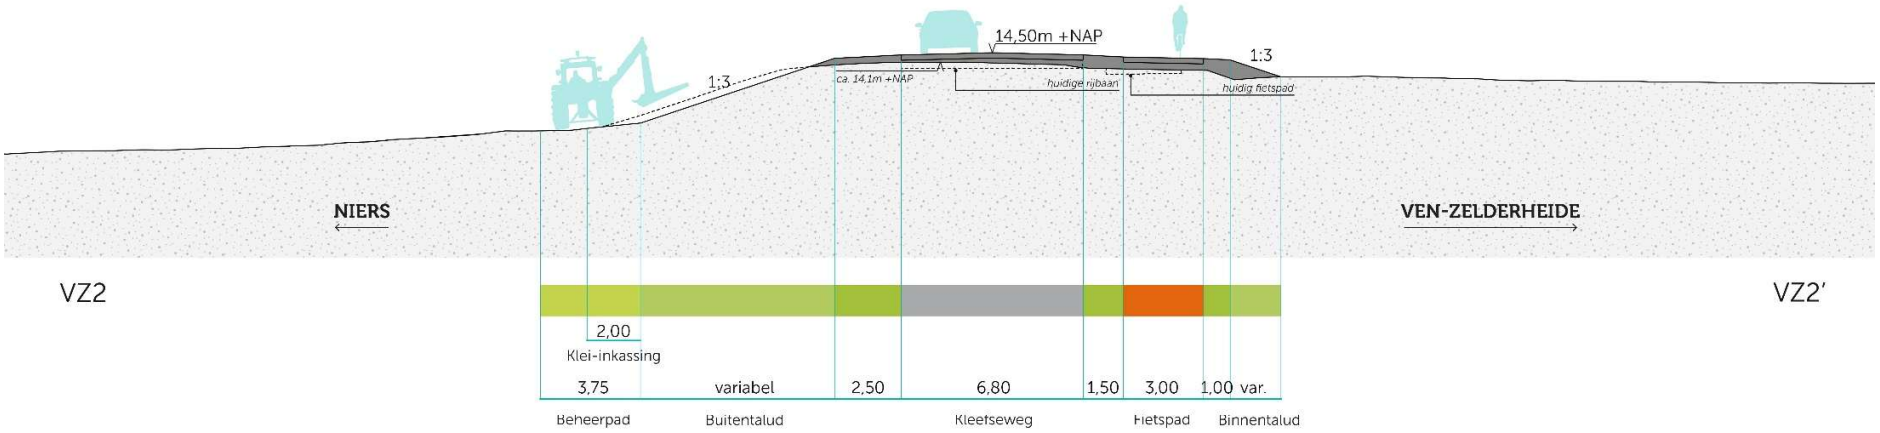
- Kruin
- Talud
- Steunberm
- Beheerpad/inspectiepad
- Aanheling/voorlandverbetering
- Watergang/greppel
- Coupure
- Verticale maatregel
- Verharding
- Taludtrap
- Tijdelijke werkstrook
- Afgraving/verwijderen bestaande waterkering
- Te verwijderen verharding
- 14,50 Ontwerphoogte (aanleghoogte ca. 0,20m hoger)
- Kadastrale grens
- Te verwijderen boom
- Terug te planten bos
- P Pompopstelplek
- Bestaande watergang
- Duiker
- Te verwijderen duiker
- Rijbaan
- Fietspad
- Voetpad
- Erf-/perceelstoegang
- Kanoroute
- T Dijktrap
- R Rustpunt

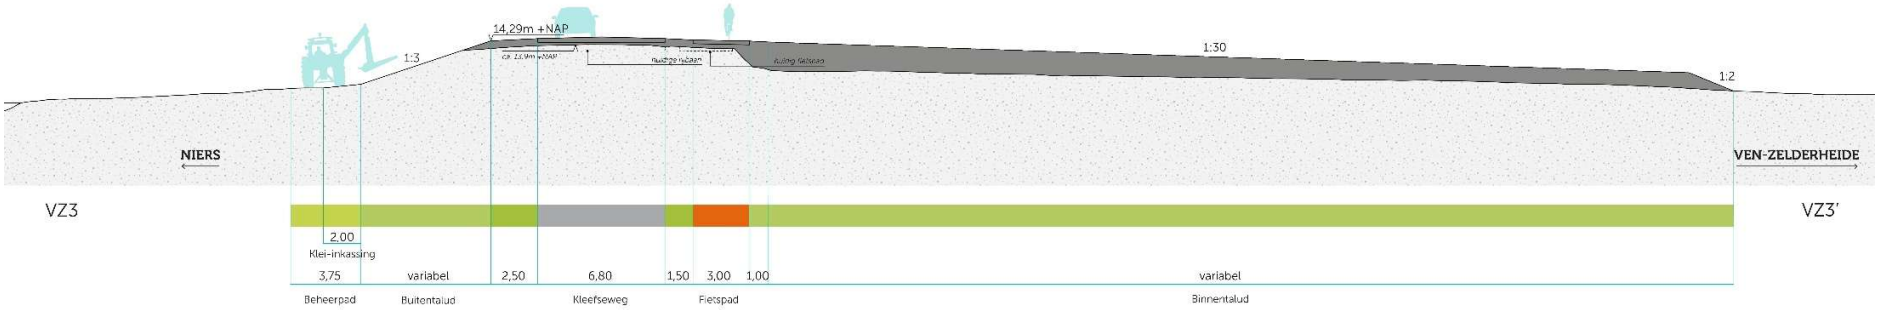


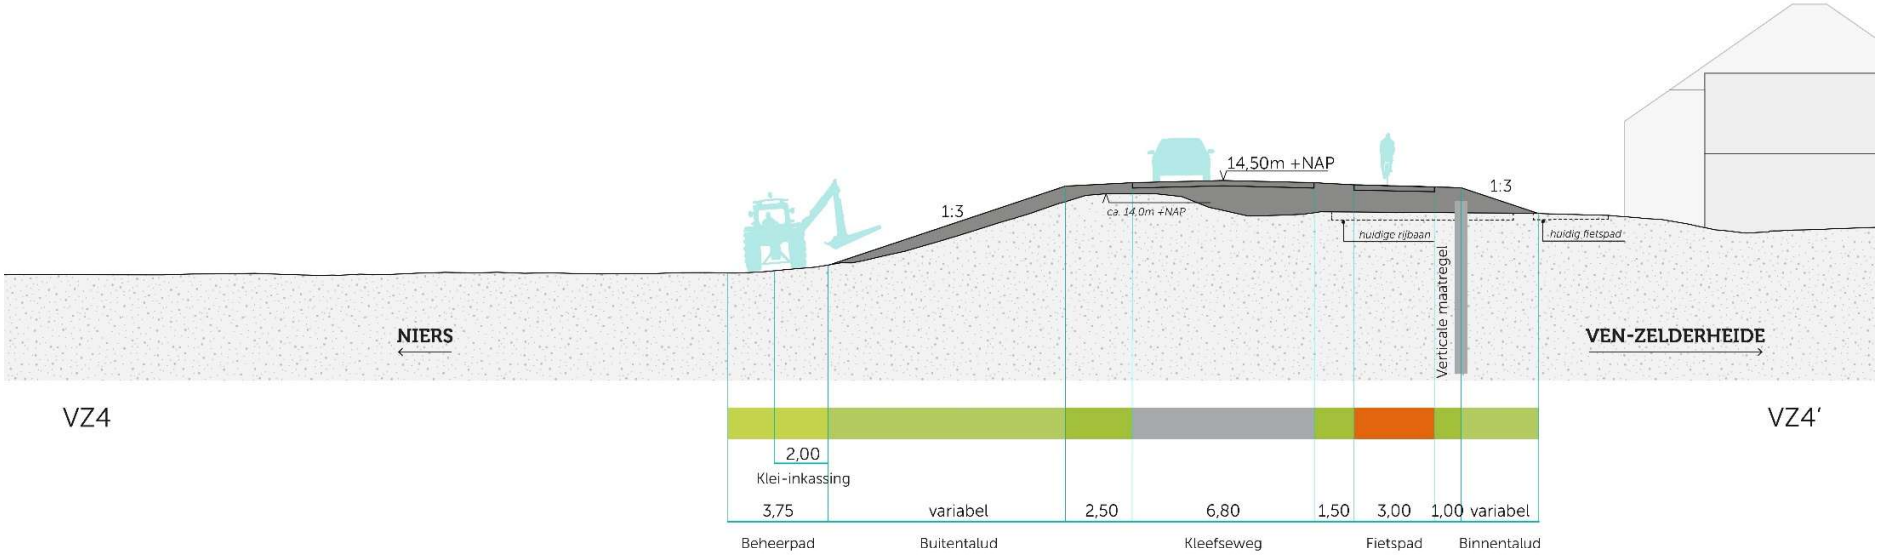
Legenda

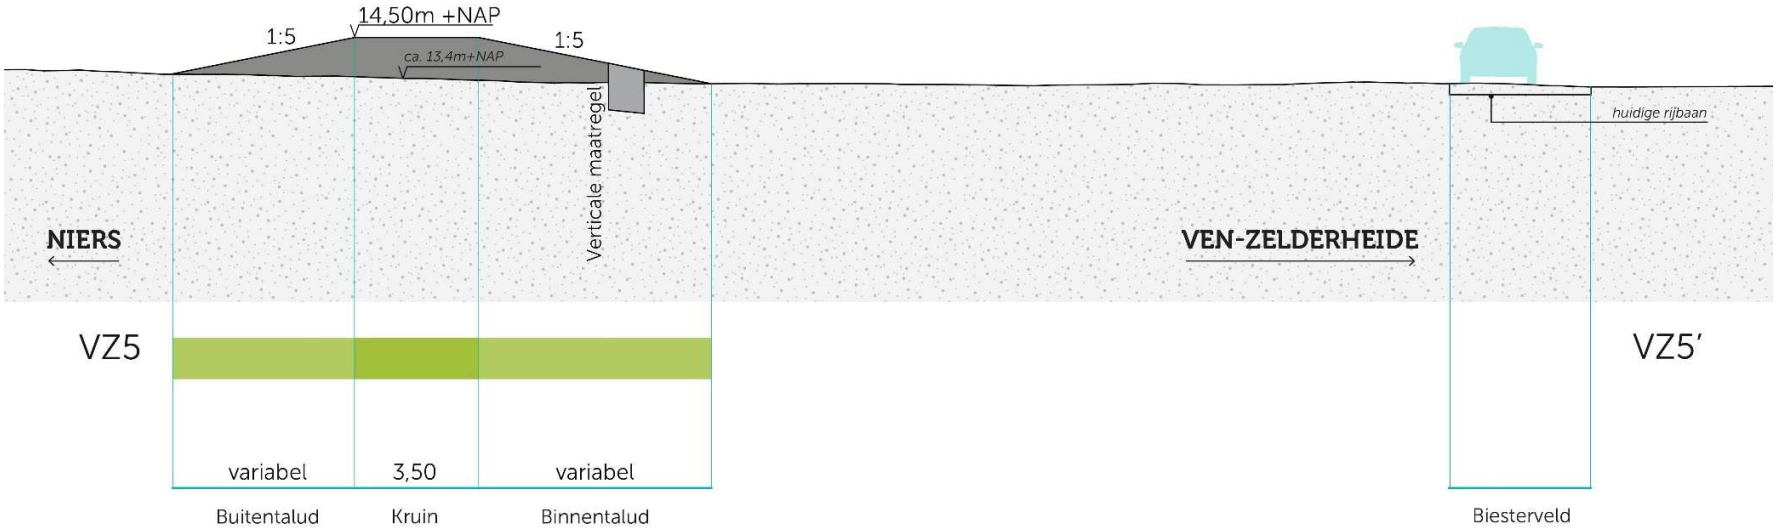
- Kruin
- Talud
- Steunberm
- Beheerpad/inspectiepad
- Aanheling/voorlandverbetering
- Watergang/greppel
- Coupure
- Verticale maatregel
- Verharding
- Taludtrap
- Tijdelijke werkstrook
- Afgraving/verwijderen bestaande waterkering
- Te verwijderen verharding
- 14,50 Ontwerphoogte (aanleghoogte ca. 0,20m hoger)
- Kadastrale grens
- Te verwijderen boom
- Terug te planten bos
- (P) Pompopstelplek
- Bestaande watergang
- Duiker
- Te verwijderen duiker
- Rijbaan
- Fietspad
- Voetpad
- Erf-/perceelstoegang
- Kanoroute
- (T) Dijktrap
- (R) Rustpunt

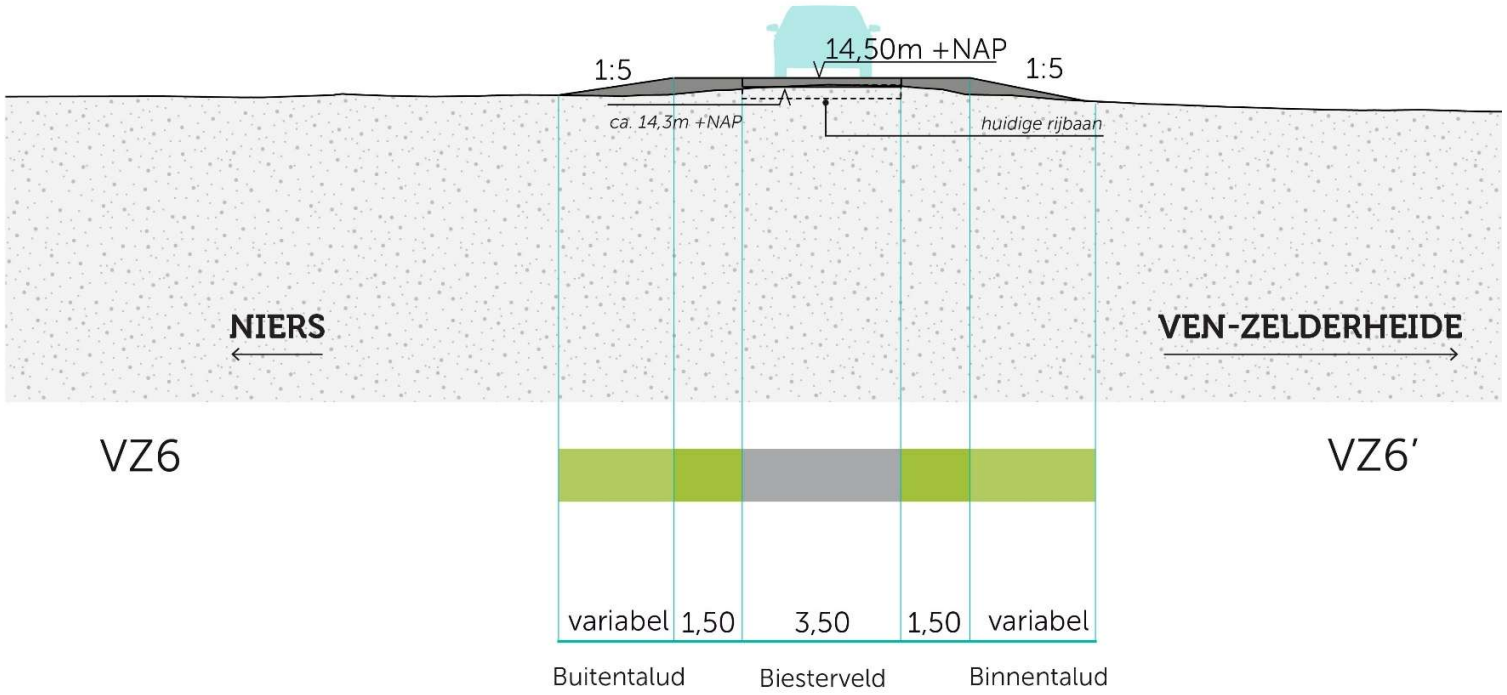

14,50m +NAP
1:3
1:3
ca. 13,9m +NAP
huidige rijbaan
huidig fietspad
NIERS
VEN-ZELDERHEIDE
VZ1
VZ1'
var.
2,50
6,80
1,50
3,00
var.
Buitentalud
Kleefseweg
Fietspad
Binnentalud

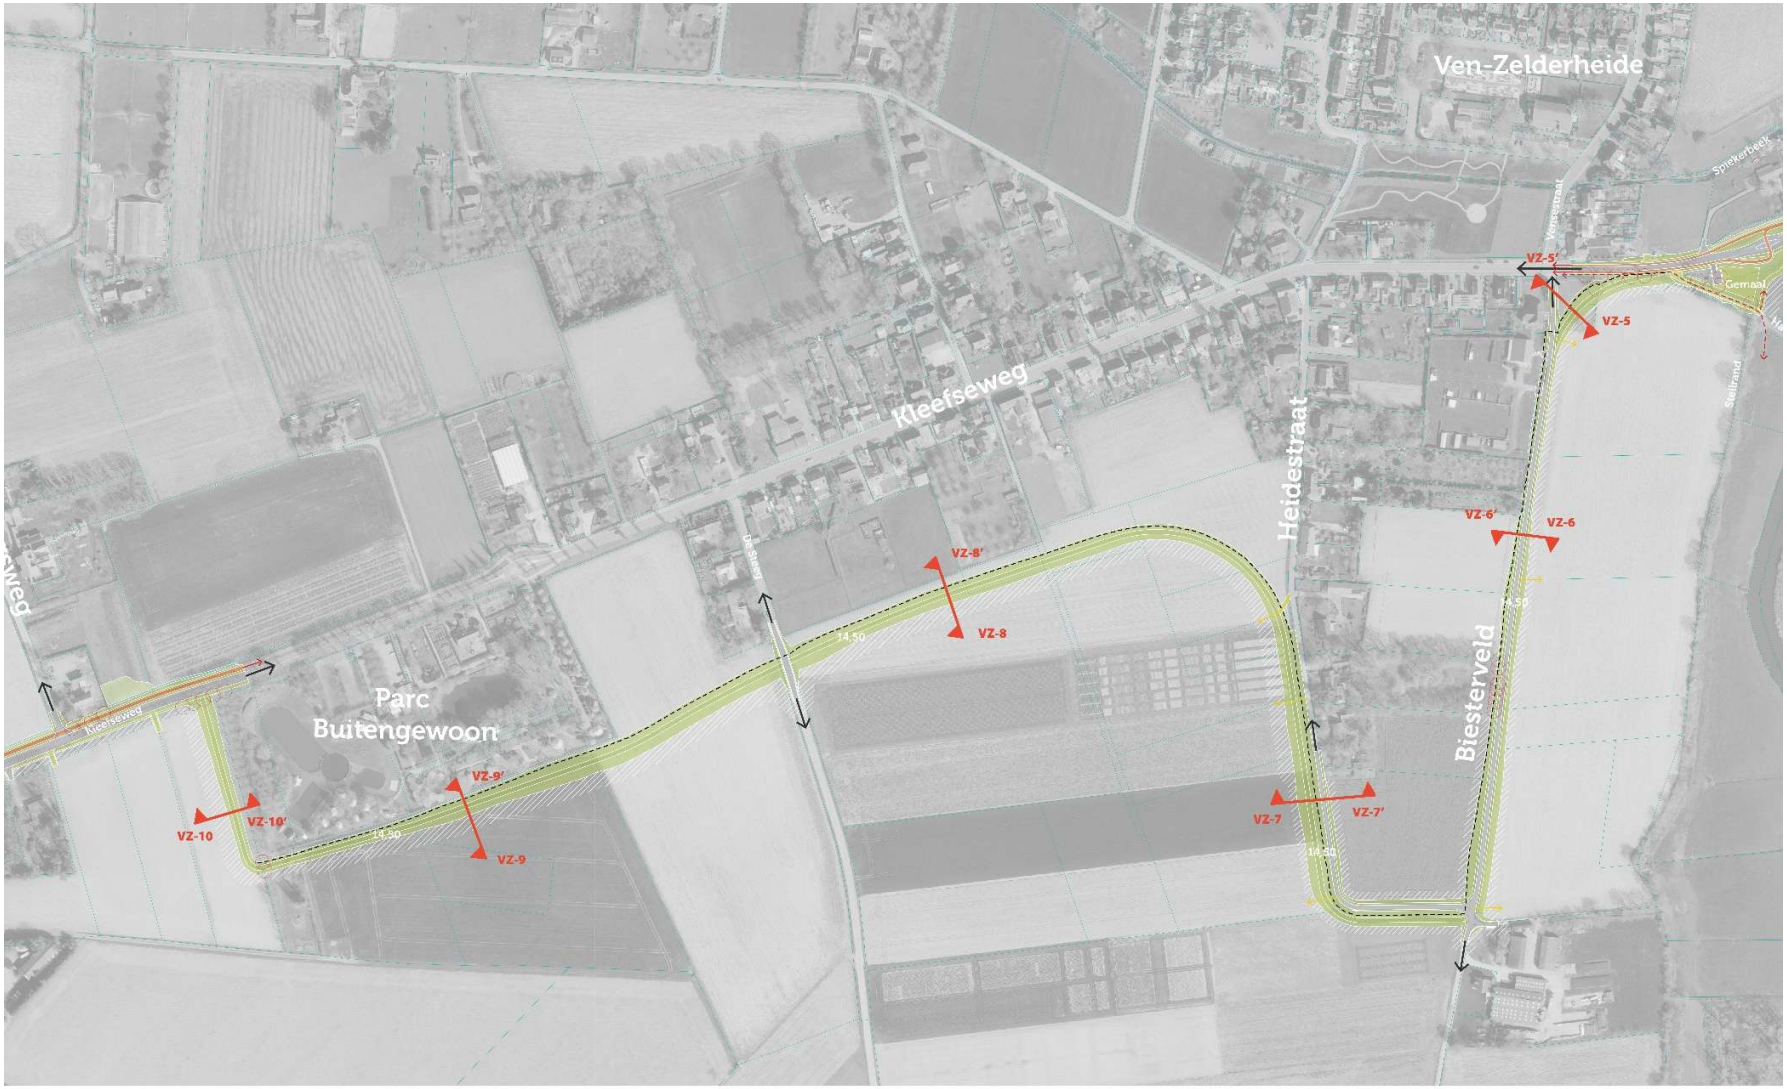

14,50m +NAP
1:3
1:3
ca. 14,1m +NAP
huidige rijbaan
huidig fietspad
NIERS
VEN-ZELDERHEIDE
VZ2
VZ2'
2,00
Klei-inkassing
3,75
variabel
2,50
6,80
1,50
3,00
1,00 var.
Beheerpad
Buitentalud
Kleefseweg
Fietspad
Binnentalud


14,29m +NAP
1:3
1:30
1:2
NIERS
VEN-ZELDERHEIDE
VZ3
VZ3'
2,00
Klei-inkassing
3,75
variabel
2,50
6,80
1,50
3,00
1,00
variabel
Beheerpad
Buitentalud
Kleefseweg
Fietspad
Binnentalud


14,50m +NAP
1:3
1:3
ca. 14,0m +NAP
huidige rijbaan
huidig fietspad
Verticale maatregel
NIERS
VEN-ZELDERHEIDE
VZ4
VZ4'
2,00
Klei-inkassing
3,75
variabel
2,50
6,80
1,50
3,00
1,00
variabel
Beheerpad
Buitentalud
Kleefseweg
Fietspad
Binnentalud

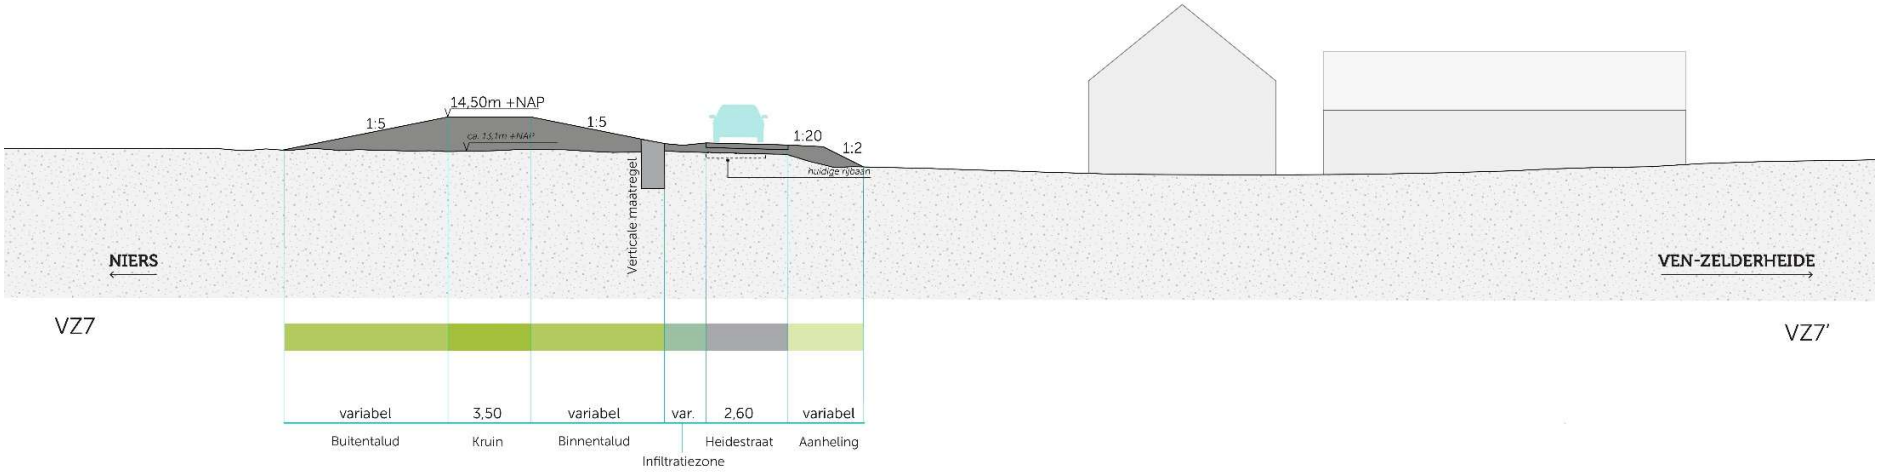

14,50m +NAP
1:5
1:5
ca. 13,4m+NAP
Verticale maatregel
huidige rijbaan
NIERS
VEN-ZELDERHEIDE
VZ5
VZ5'
variabel
3,50
variabel
Buitentalud
Kruin
Binnentalud
Biesterveld

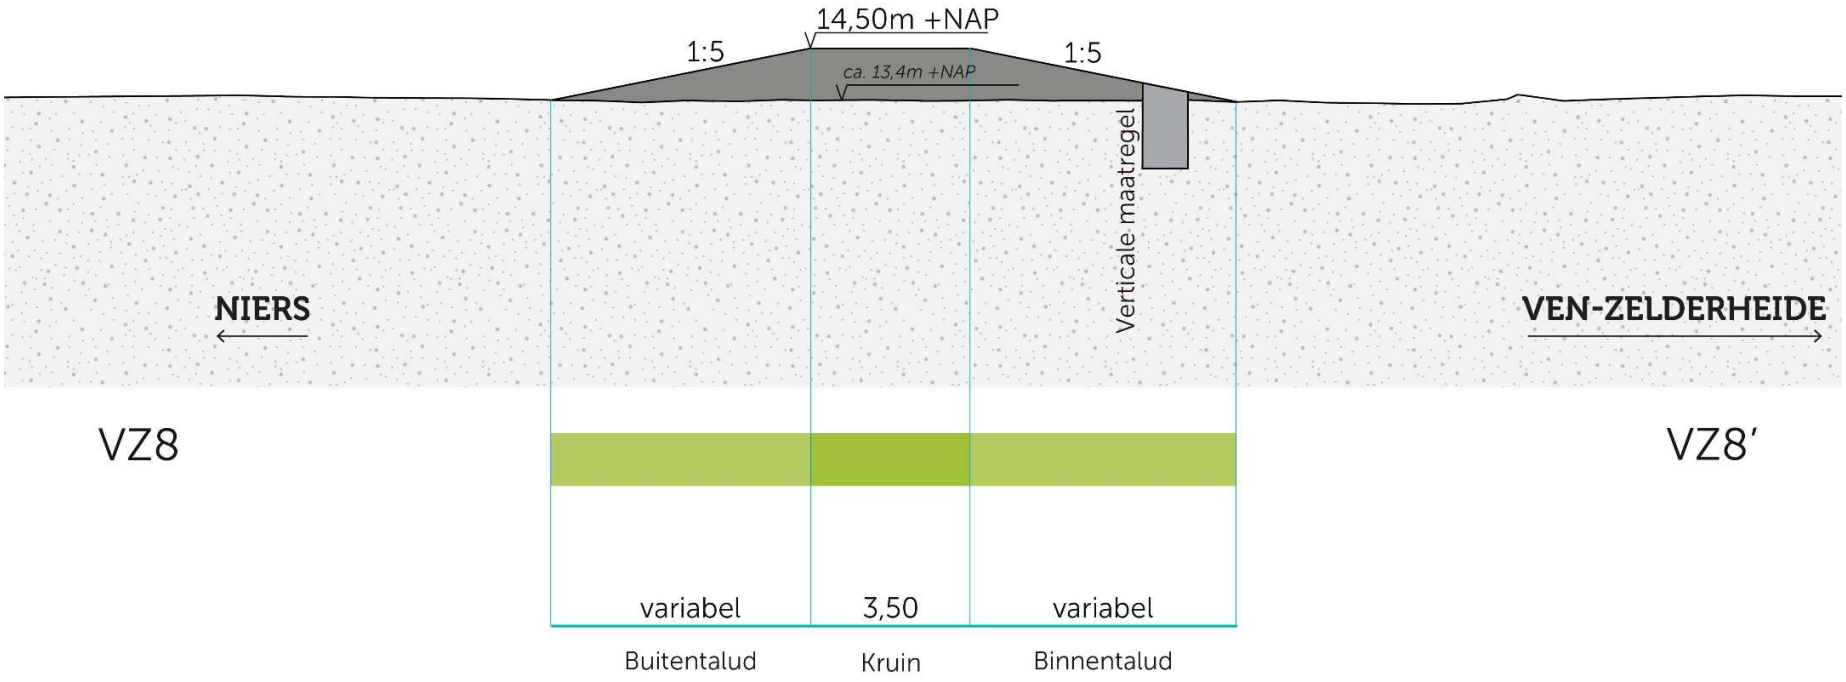

14,50m +NAP
1:5
1:5
ca. 14,3m +NAP
huidige rijbaan
NIERS
VEN-ZELDERHEIDE
VZ6
VZ6'
variabel
1,50
3,50
1,50
variabel
Buitentalud
Biesterveld
Binnentalud

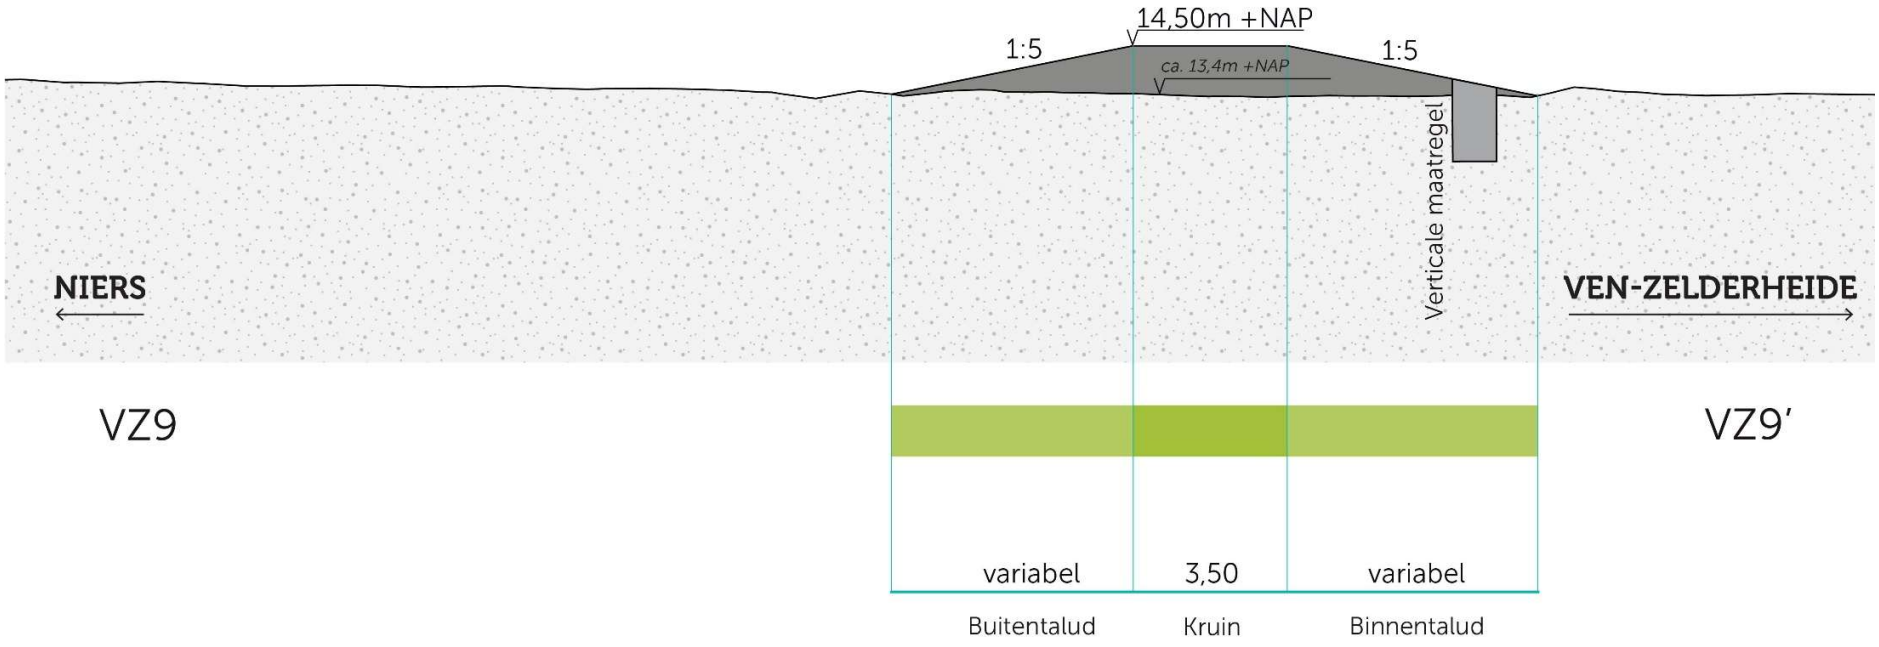


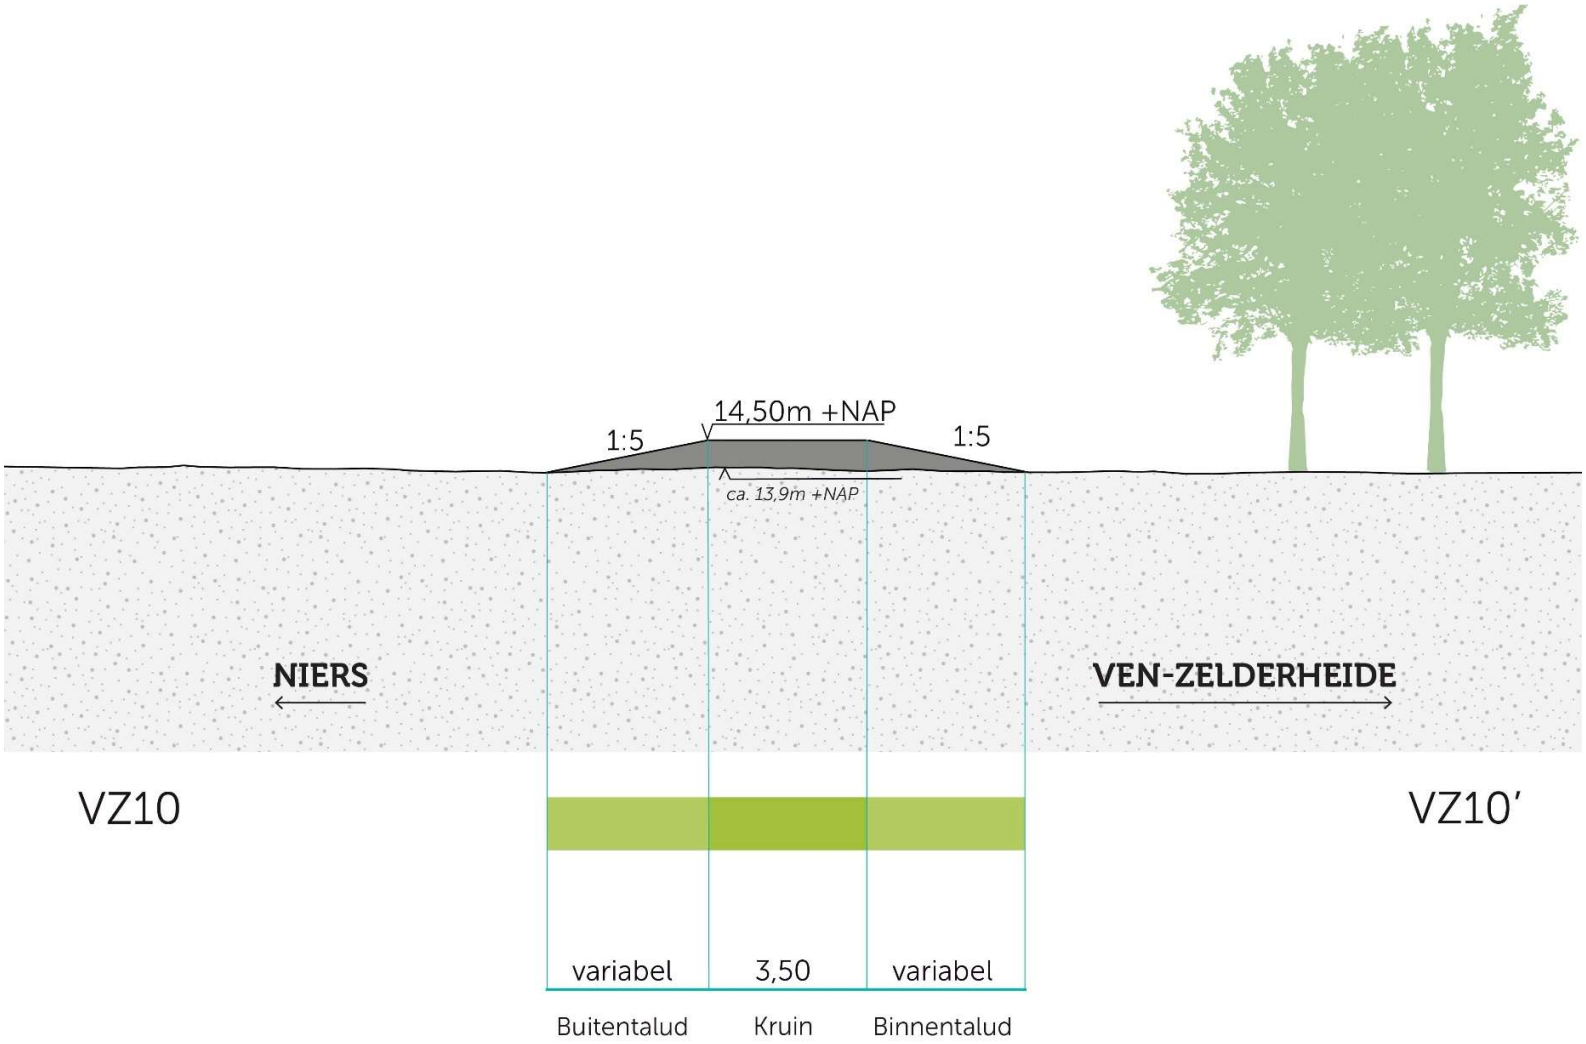
Legenda

- Kruin
- Talud
- Steunberm
- Beheerpad/inspectiepad
- Aanheling/voorlandverbetering
- Watergang/greppel
- Coupure
- Verticale maatregel
- Verharding
- Taludtrap
- Tijdelijke werkstrook
- Afgraving/verwijderen bestaande waterkering
- Te verwijderen verharding
- 14,50 Ontwerphoogte (aanleghoogte ca. 0,20m hoger)
- Kadastrale grens
- Te verwijderen boom
- Terug te planten bos
- (P) Pompopstelplek
- Bestaande watergang
- Duiker
- Te verwijderen duiker
- Rijbaan
- Fietspad
- Voetpad
- Erf-/perceelstoegang
- Kanoroute
- (T) Dijktrap
- (R) Rustpunt


14,50m +NAP
1:5
1:5
1:20
1:2
Verticale maatregel
NIERS
VEN-ZELDERHEIDE
VZ7
VZ7'
variabel
3,50
variabel
var.
2,60
variabel
Buitentalud
Kruin
Binnentalud
Heidestraat
Aanheling
Infiltratiezone


14,50m +NAP
1:5
1:5
ca. 13,4m +NAP
Verticale maatregel
NIERS
VEN-ZELDERHEIDE
VZ8
VZ8'
variabel
3,50
variabel
Buitentalud
Kruin
Binnentalud


14,50m +NAP
1:5
1:5
ca. 13,4m +NAP
Verticale maatregel
NIERS
VEN-ZELDERHEIDE
VZ9
VZ9'
variabel
3,50
variabel
Buitentalud
Kruin
Binnentalud


14,50m +NAP
1:5
1:5
ca. 13,9m +NAP
NIERS
VEN-ZELDERHEIDE
VZ10
VZ10'
variabel
3,50
variabel
Buitentalud
Kruin
Binnentalud