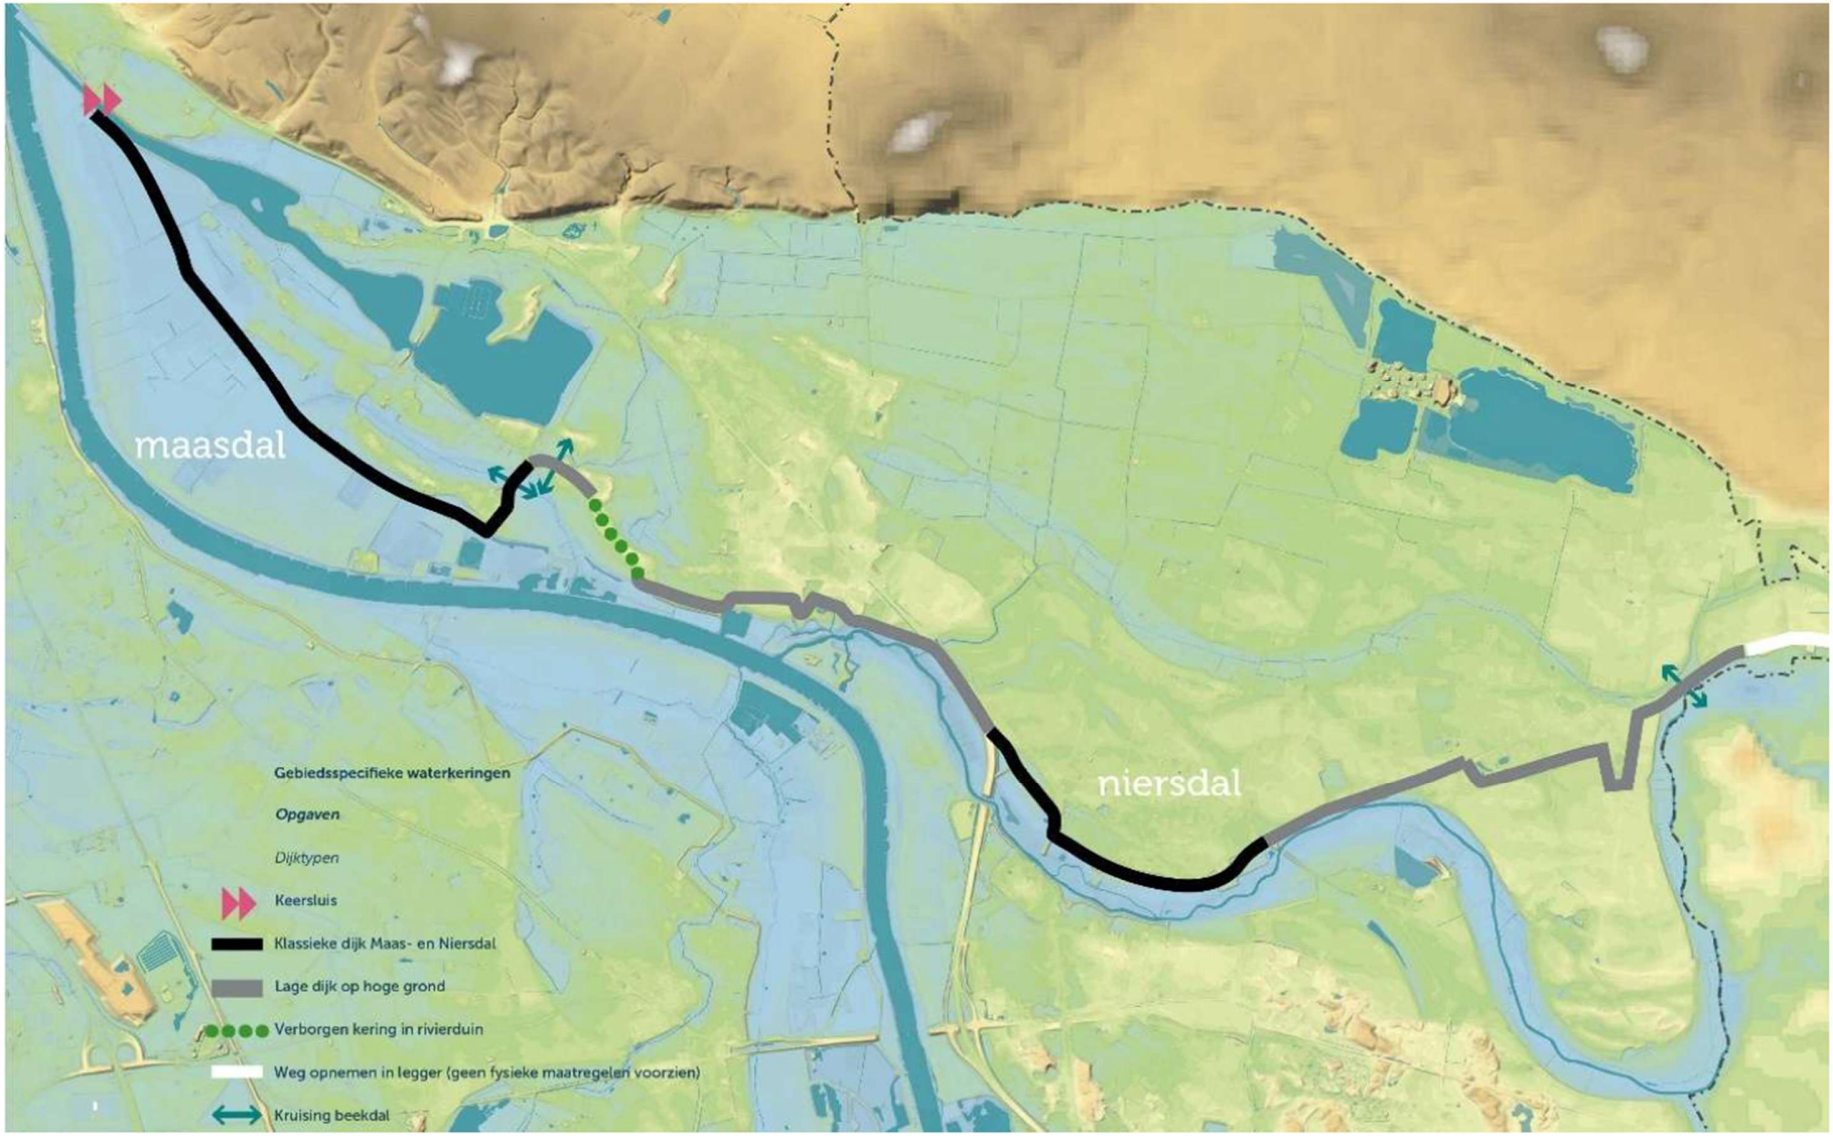


Figuur 0-3: Ontwerp op hoofdlijnen van de dijkversterkingsmaatregelen

Begincoördinaten 200004, 414447; Eindcoördinaten 189490, 417529