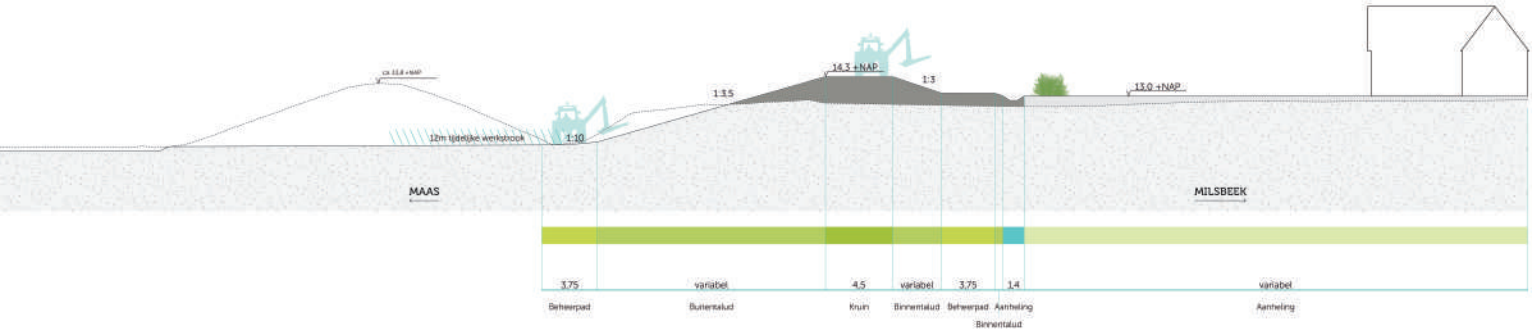

ca. 13,8 +NAP
12m tijdelijke werkstrook
1:10
1:3,5
14,3 +NAP
1:3
13,0 +NAP
MAAS
MILSBEEK
3,75
Beheerpad
variabel
Buitentalud
4,5
Kruin
variabel
Binnentalud
3,75
Beheerpad
1,4
Aanheling
Binnentalud
variabel
Aanheling


Bloemenstraat
Gemaal