

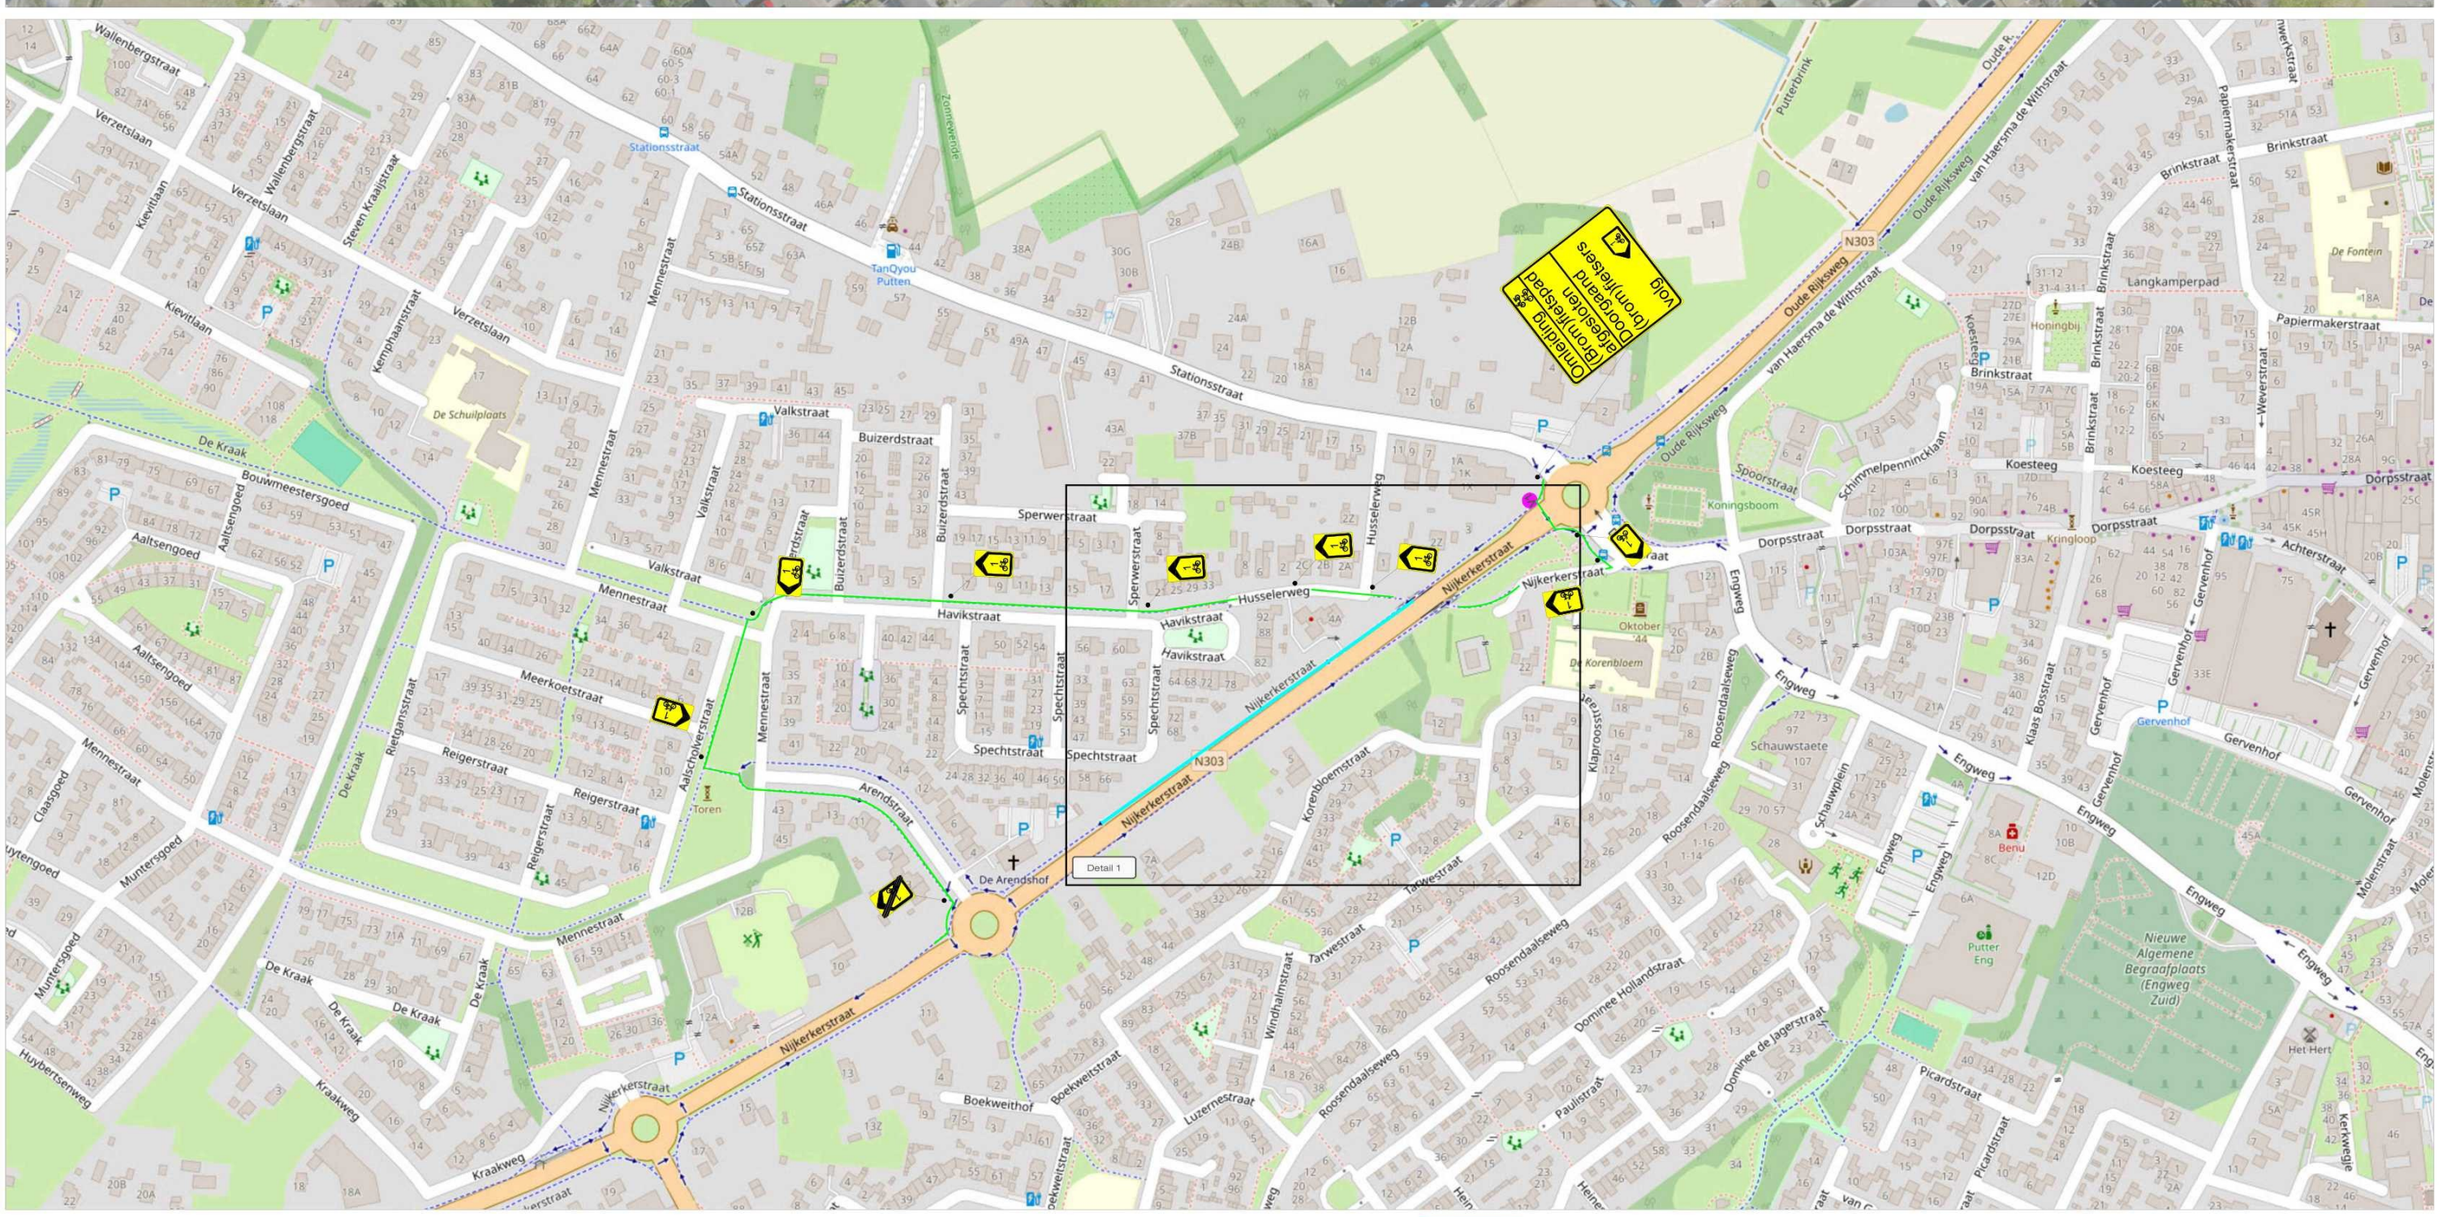

LEGENDA

- Werkruimte
- Omleidingsroute (brom)fietsers
- Barrier (staal ca. 240m¹)
- Conflicterende bebording afplakken
- De exacte plaatsing van de bebording wordt op locatie bepaald

VOORAANKONDIGING

VJ = (Brom)fietspad afgesloten van ...-... t/m ...-...

Aantal: 1 st.

CHECKLIST

Verkeersregelaar(s) ☐	Tijdelijke verlichting ☐	Barrier ☑

OPDRACHTGEVER: Van Voskuilen Groep

PROJECT: **Zuidkant, Putten**
Fase 2

	DATUM:	PARAAF:
GET:	05-05-2026	
GEC:	05-05-2026	
GEW:	07-05-2026	
VRIJ:		

VERSIE: **B**

PROJECT NR: **E2631509**

SCHAAL: **NVT**

TEKENING NR: **2TB02**

FORMAAT: **A2**

Verkeerstechniek BV
Verhuur van:
- Verkeersvoorzieningen
- Advies & Ontwerp
- Verkeersregelinstallaties

www.2TB.nl | Spinderweg 9, Ede (Gld.) | Telefoon: 0318-830 333

© OpenStreetMap-auteurs

CONCEPT