



MODIFICATIE:	Witterstraat 37, 9401 SE
Adres:	Assen
Inrit:	Bestaand
Verkeersmaatregelen:	
Keurzones:	
Bemaling:	
Monitoring:	
Ontgravingstype:	
Werkterrein / rijbaan:	830 m2 rijplaten
Grondtekorten:	
Uitvoeringsperiode:	

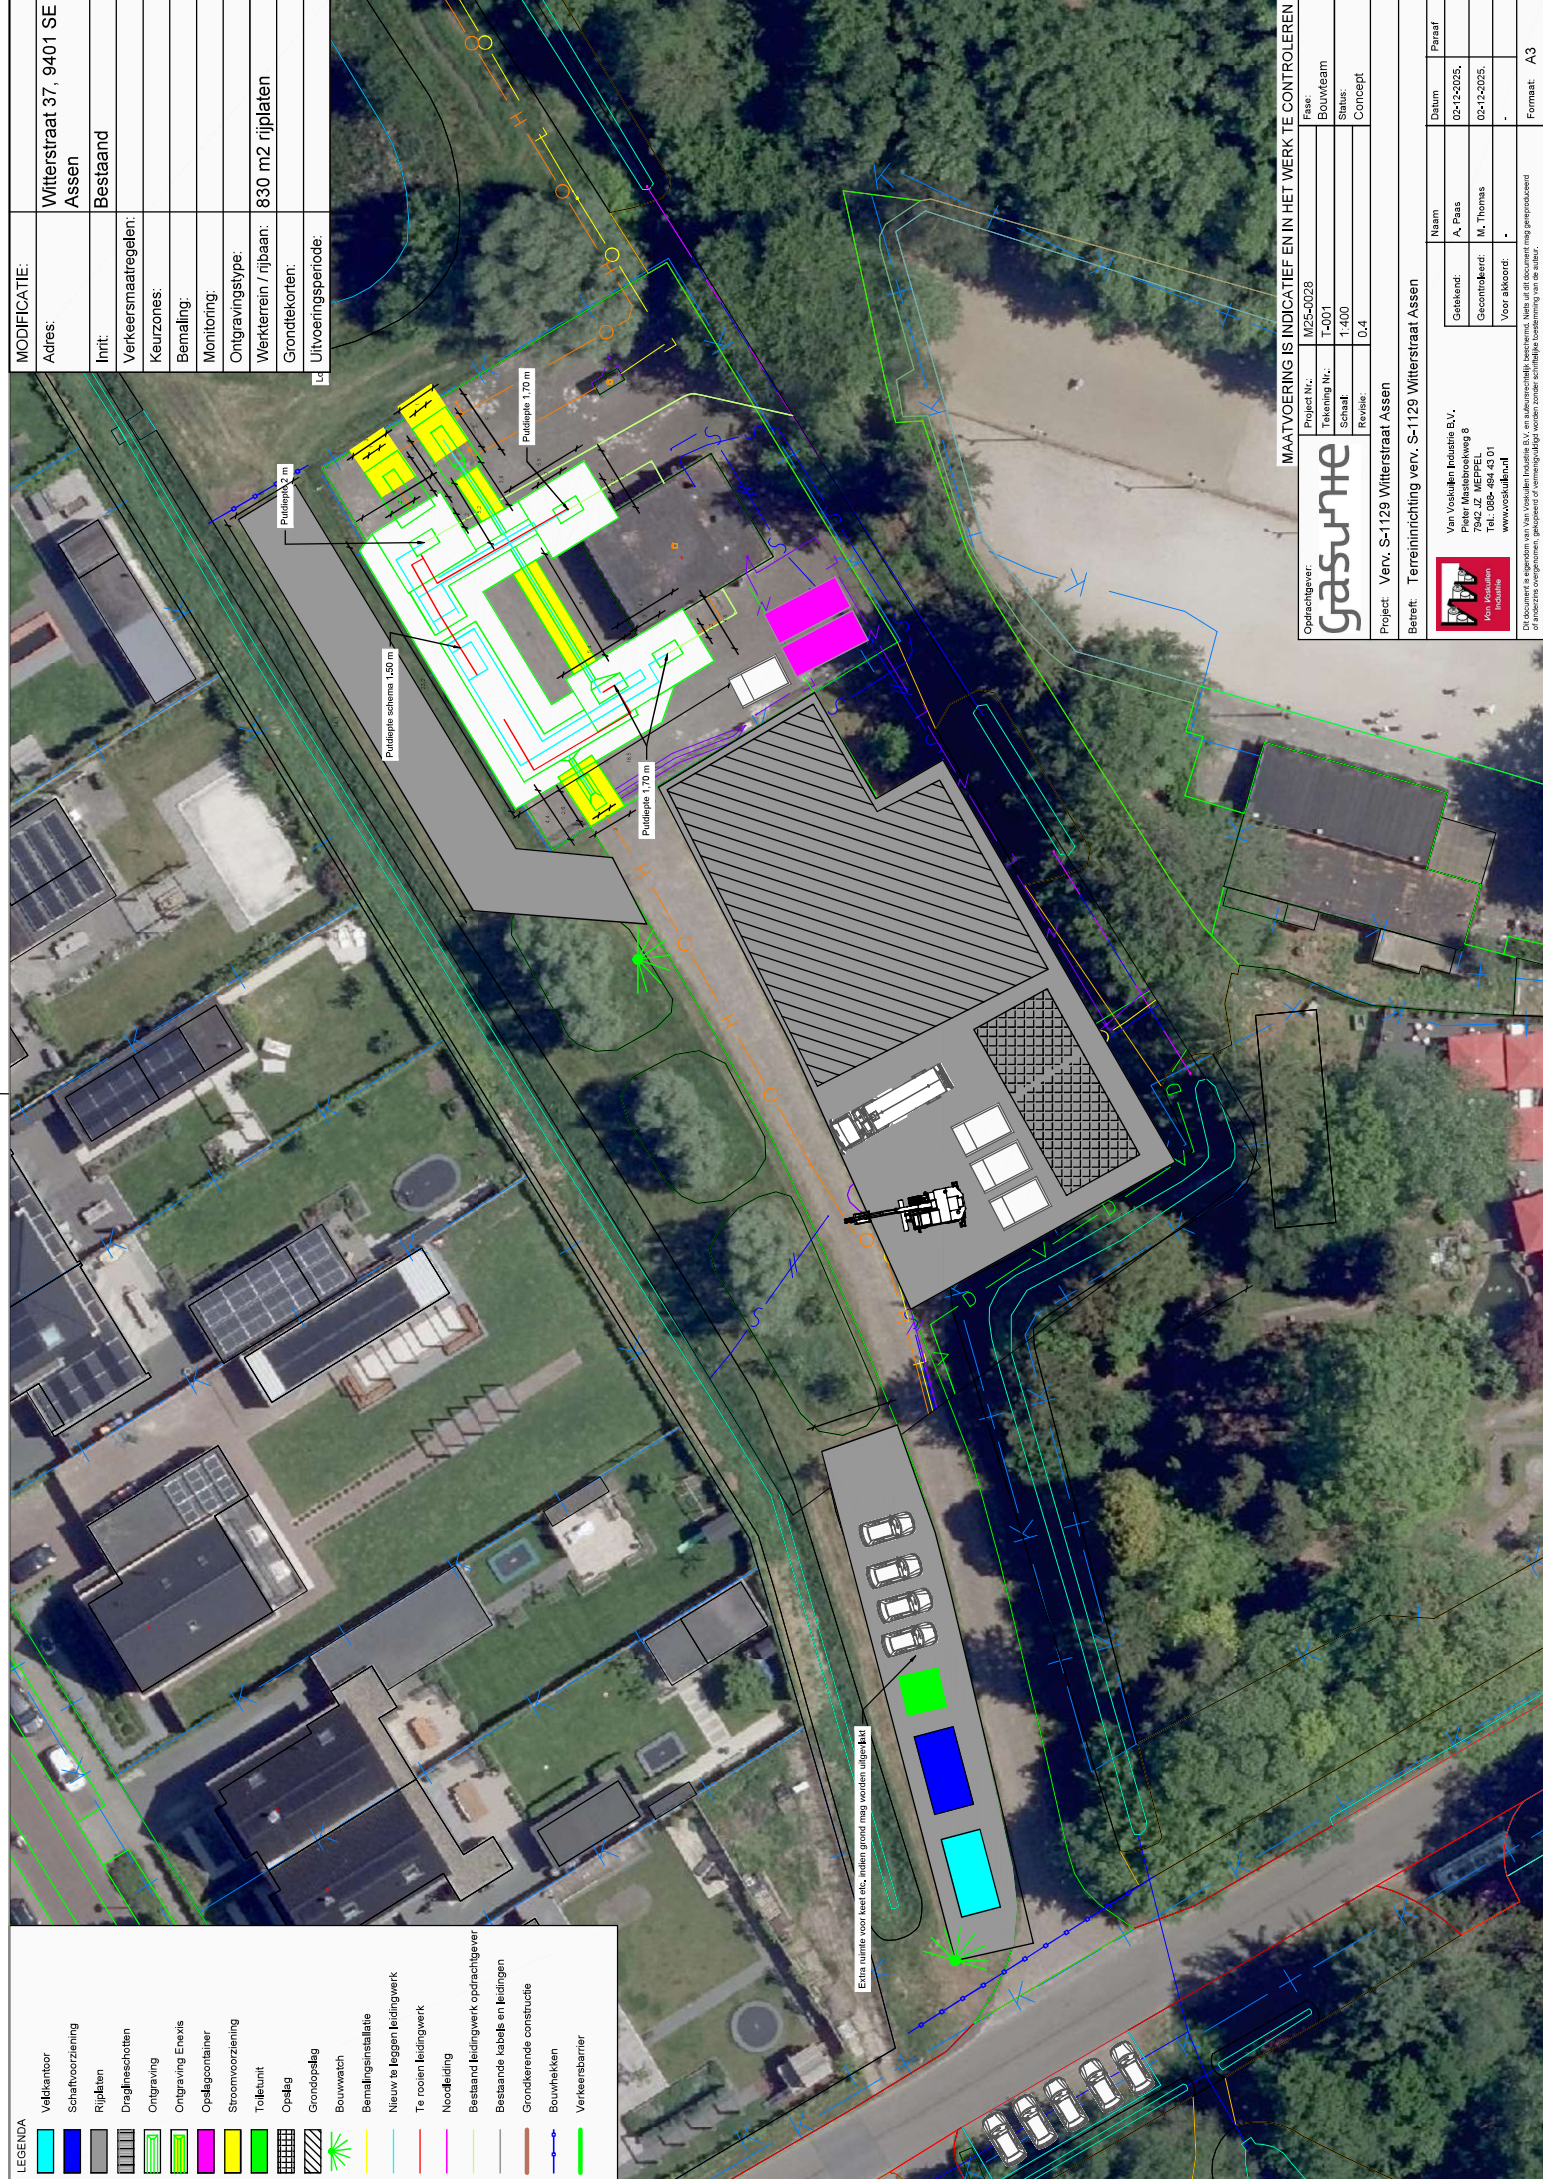

MAATVOERING IS INDICATIEF EN IN HET WERK TE CONTROLLEREN			
Opdrachtgever:	Project Nr.:	Fase:	
gasunie	M25-0028	Bouwteam	
	Tekening Nr.:	Staat:	
	Schaal:	Concept	
	Revisie:		
Project: Verv. S-1129 Witterstraat Assen			
Betreft: Terreinrichting verv. S-1129 Witterstraat Assen			
			
Van Vossanen Industrie B.V. Pieter Maatsboeckweg 8 7942 JZ MEPPEL Tel. 0924 - 484 43 01 www.vanvossanen.nl			
Gedekend:	Naam:	Datum:	Paraaf:
A. Paas	A. Paas	02-12-2025	
Gecontroleerd:	M. Thomas	02-12-2025	
Voor akkoord:			
Dit document is eigendom van Van Vossanen Industrie B.V. en auteursrechtelijk beschermd. Niets uit dit document mag gereproduceerd of anderszins openbaar gemaakt of verspreid worden zonder schriftelijke toestemming van de afzender.			Formaat: A3