



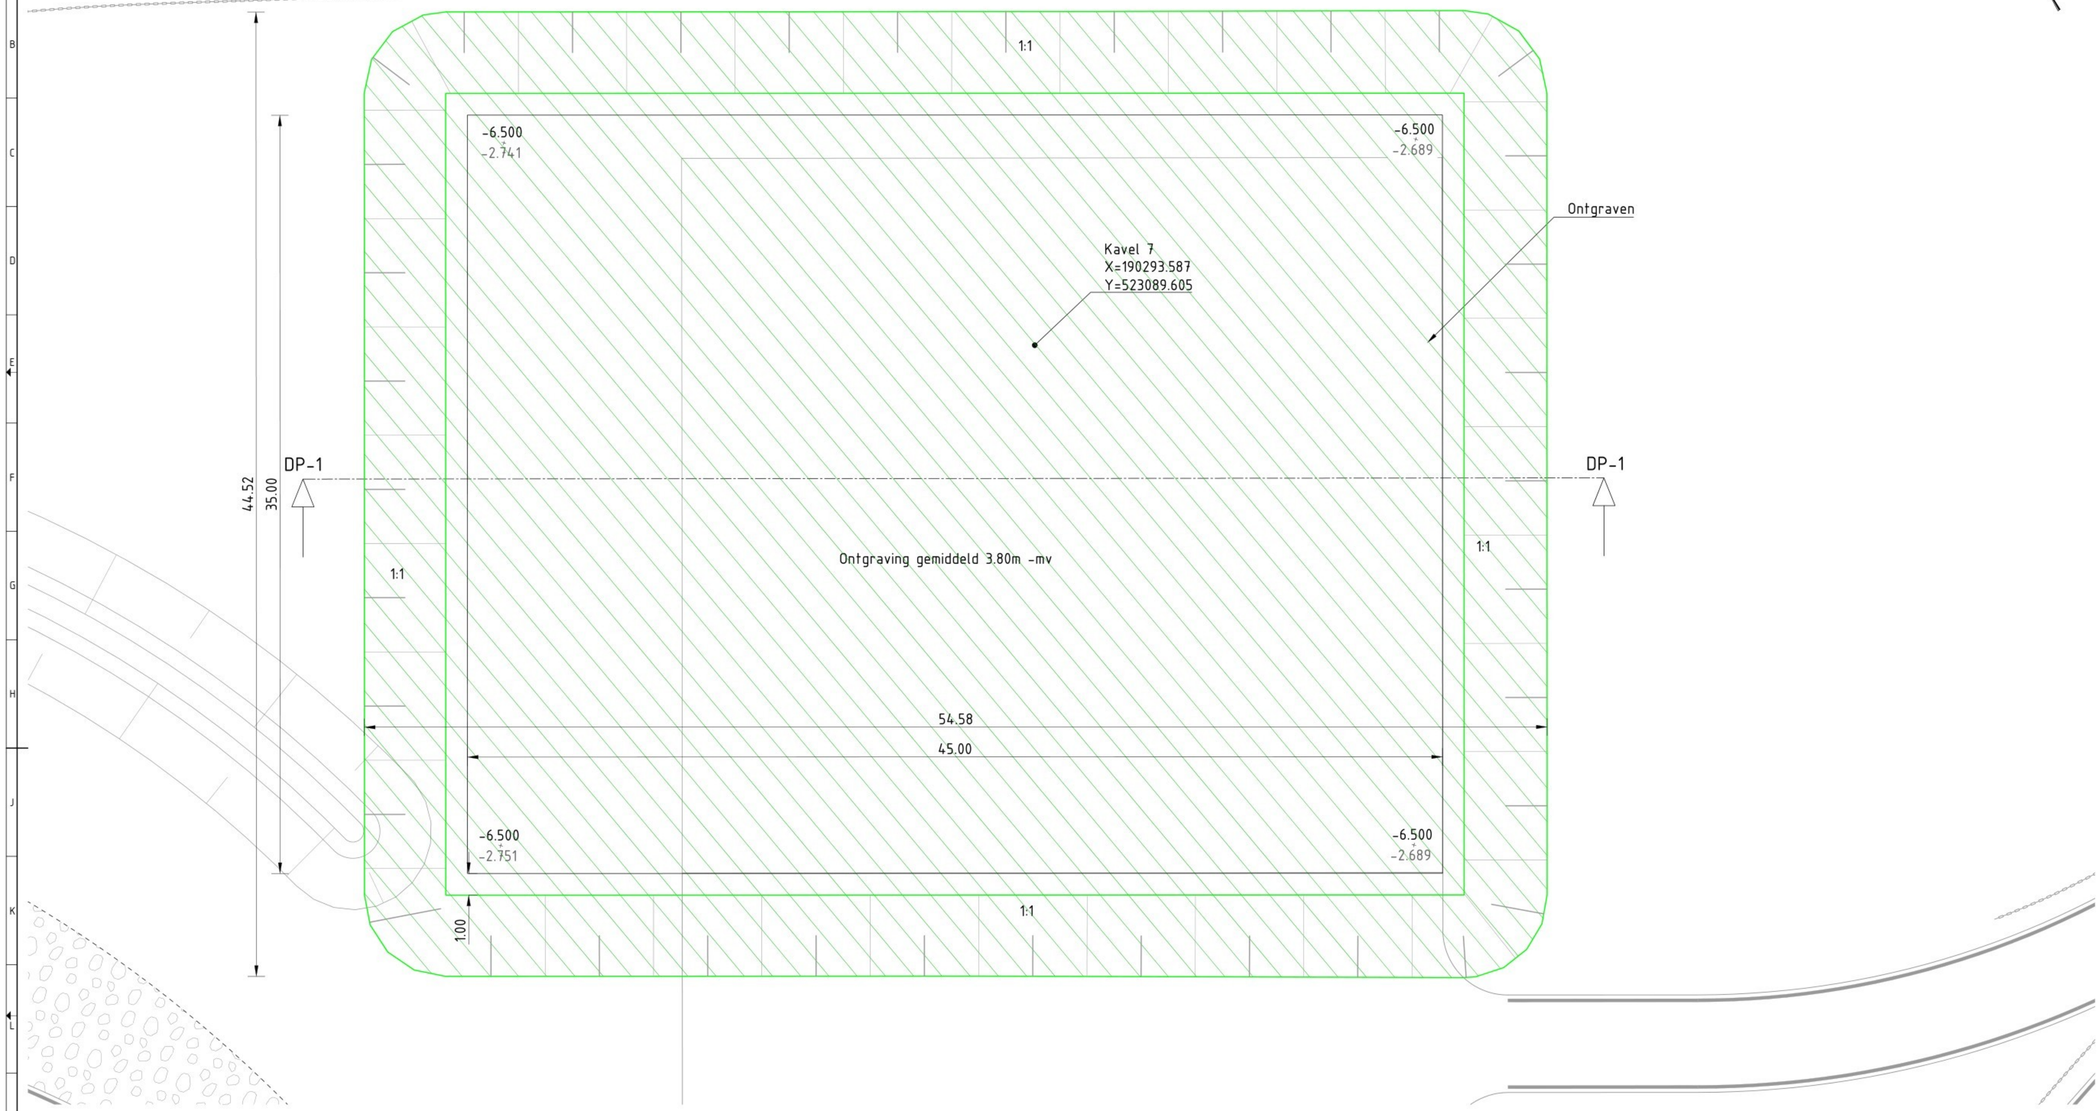


Dwarsprofiel DP-1
t.o.v. as ALM - 2
bij metrering 36.888
Schaal 1:100
-10.000m t.o.v. NAP

Ontwerp	Hoogte	-2.741 -2.741 -3.091 -4.491 -4.491 -4.491 -4.491 -3.178 -2.674
	Afstand	37.114m 32.208 36.142m 38.433m 5.474m 8.000m 4.491m 18.543 21.634m 22.373 37.115m
	Breedte	32.208 22.373
Bestaand	Hoogte	-2.751 -2.741 -2.741 -2.741 -2.741 -2.735 -2.188 -2.688 -2.662
	Afstand	37.114m 36.288m 38.109m 30.735m 4.935m 8.000m 11.161m 19.636m 24.536m 37.115m
	Hoogteverschil	0.000 -0.844 -3.750 -3.753 -3.741 -2.188 -2.100 0.000

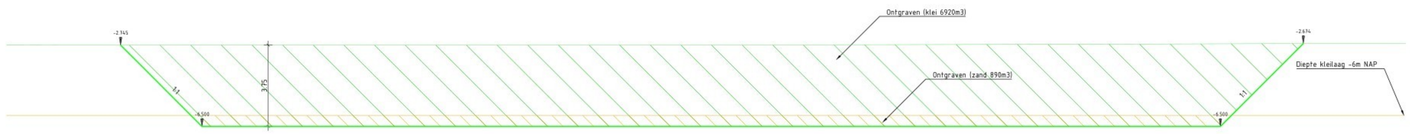


Hoeveelheden te ontgraven

Te ontgraven klei: 6920m3
Te ontgraven zand: 890m3
Totaal te ontgraven: 7810m3
Oppervlakte te ontgraven: 2420m2

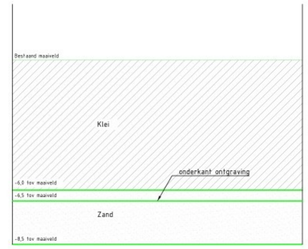

Bodemopbouw o.b.v. sondering SW32
Schaal: 1:100

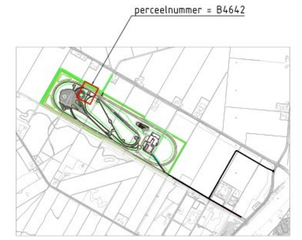

ALGEMENE OPMERKINGEN:
Maten in meters, tenzij anders vermeld
Materiaalmaten in mm, tenzij anders vermeld
Peilmaten in meters t.o.v. N.A.P., tenzij anders vermeld
Diameters in mm, tenzij anders vermeld

0 1 2 3 4m
Schaal: 1:100

Versie	Omschrijving	Datum	Get.	Gec.	Vrij.
2.0	Tweede definitieve versie	28-08-2026			
1.0	Definitief	26-06-2026			
0.1	Eerste opzet	19-06-2026			

Opdrachtgever: RDW

Project: Nieuwbouw RDW testcentrum

Onderdeel: Vergunningstekening
Ontgronding waterkelder pompgebouw

Documentsoort: Tekening	Formaat: A0	Schaal: 1:100	Blad/Aantal: 1/1
Ontwerpfase: SO	Status: Definitief		
Projectnr.: 125068	Docnr.	Versie: 2.0	
Tekn.: MITCB-SO-GWW-00076			

Deze tekening is eigendom van KWS, zonder haar toestemming mag niets van deze tekening worden gekopieerd, gebruikt of aan derden ter inzage worden gegeven.

KWS
Lange Dreef 9
4131 NJ Vianen
Postbus 271, 4130 EE Vianen