




- Doorsnede A - A - gebouw 1 -

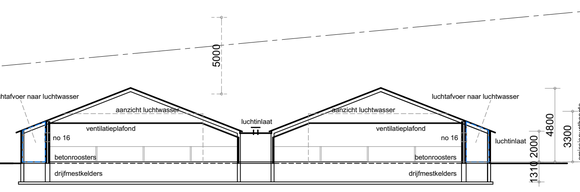


- Doorsnede B - B- gebouw 2 -

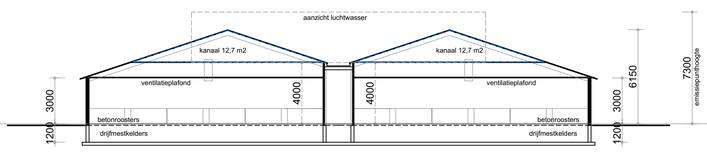


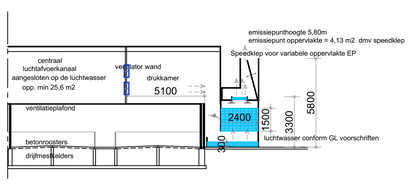


- Langsdoorsnede - gebouw 1 -

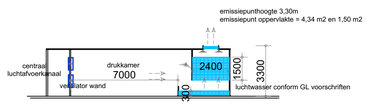



- Doorsnede luchtwasser gebouw 2 -

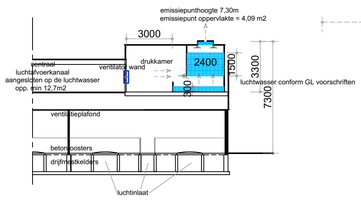

- Langsdoorsnede - gebouw 3 -

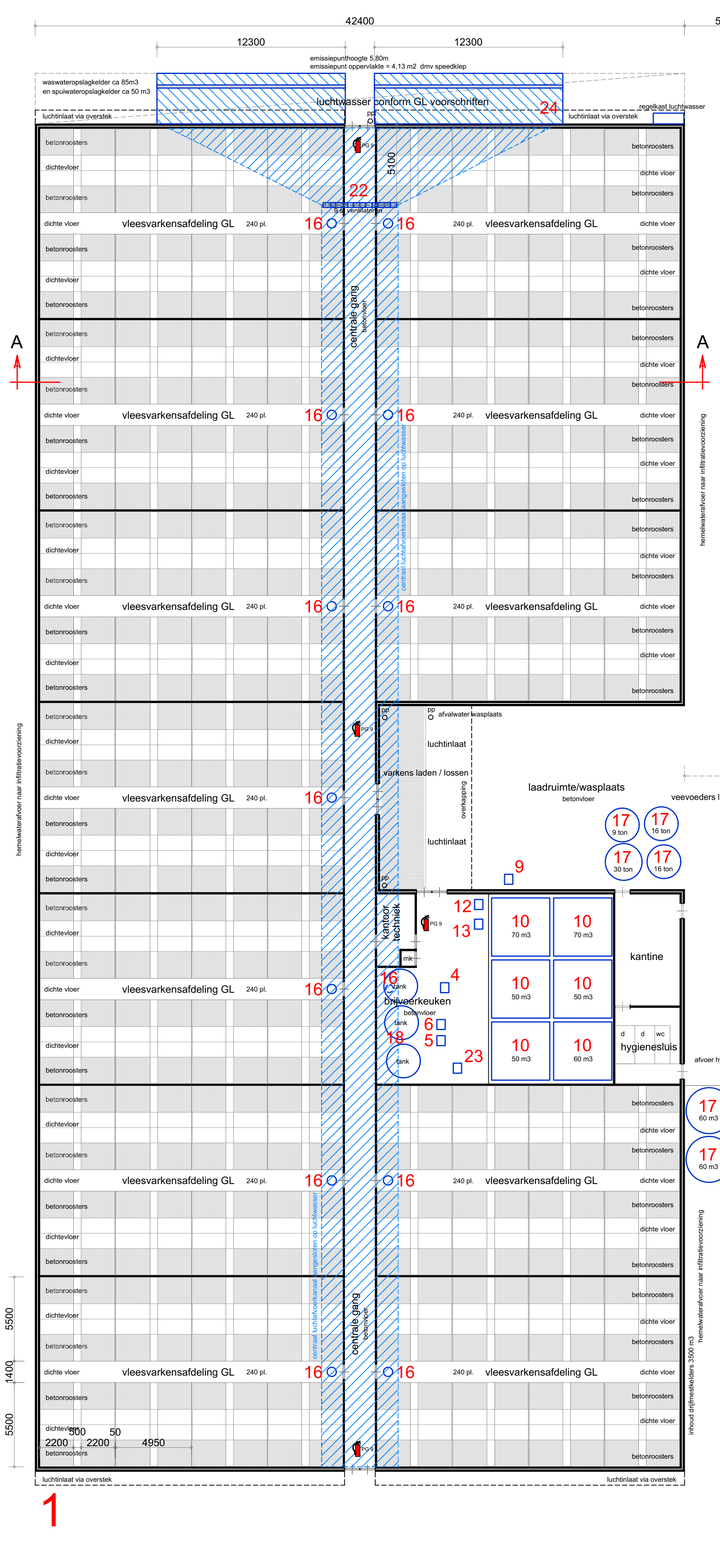

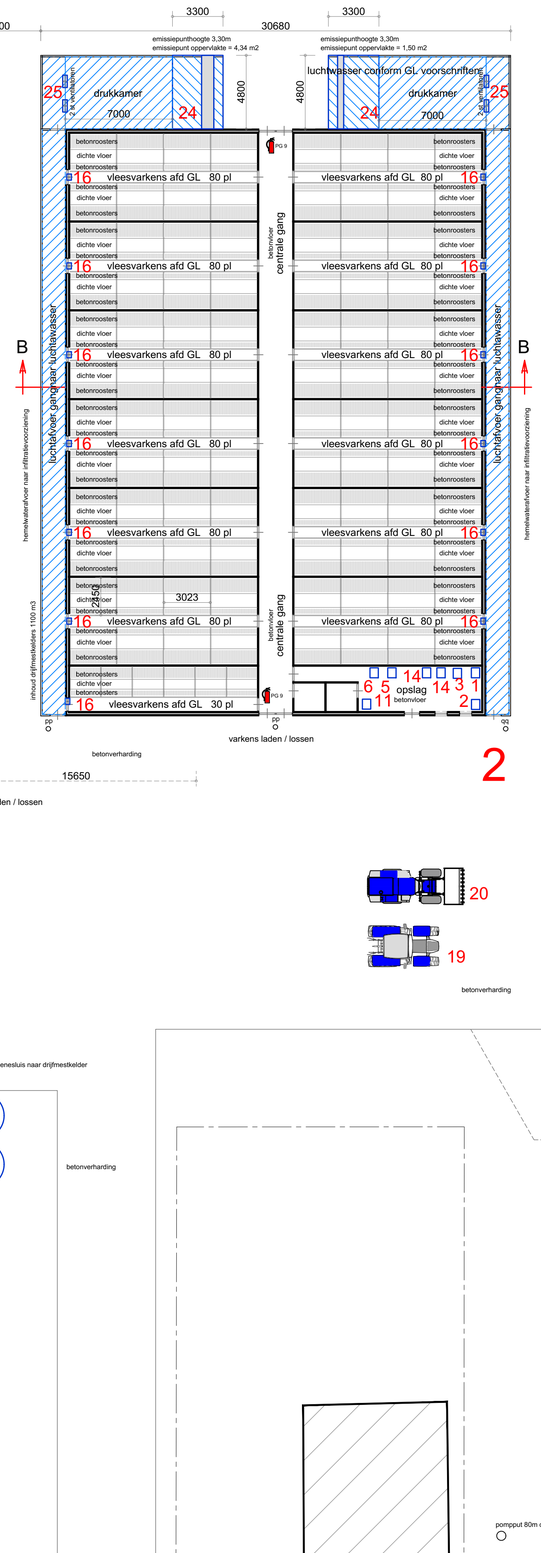

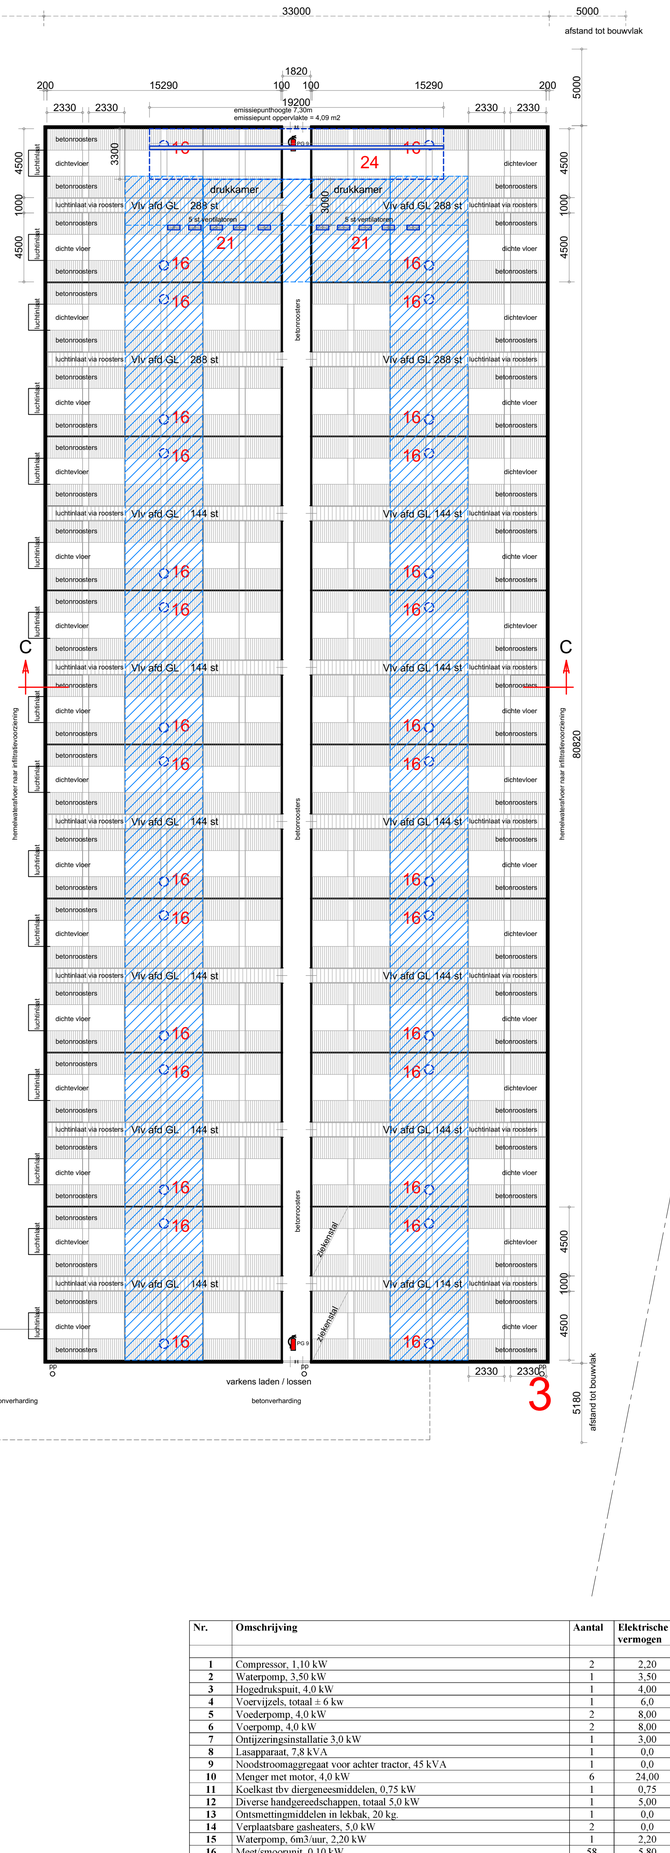

Nr.	Omschrijving	Aantal	Elektrische vermogen	Stook vermogen
1	Compressor, 1,10 kW	2	2,20	
2	Waterpomp, 3,50 kW	1	3,50	
3	Hogedrukspuit, 4,0 kW	1	4,00	
4	Voervijzels, totaal ± 6 kw	1	6,0	
5	Voederpomp, 4,0 kW	2	8,00	
6	Voerpomp, 4,0 kW	2	8,00	
7	Ontijzeringsinstallatie 3,0 kW	1	3,00	
8	Lasapparaat, 7,8 kVA	1	0,0	
9	Noodstroomaggregaat voor achter tractor, 45 kVA	1	0,0	
10	Menger met motor, 4,0 kW	6	24,00	
11	Koelkast tbv diergeneesmiddelen, 0,75 kW	1	0,75	
12	Diverse handgereedschappen, totaal 5,0 kW	1	5,00	
13	Ontsmettingmiddelen in lekbak, 20 kg.	1	0,0	
14	Verplaatsbare gasheaters, 5,0 kW	2	0,0	10,00
15	Waterpomp, 6m3/uur, 2,20 kW	1	2,20	
16	Meet/smoorunit, 0,10 kW	58	5,80	
17	Voedersilo met voervijzel 1 kw	6	6,0	
18	Mengtank met roerwerk, 4,0 kW	3	12,00	
19	Tractor, 90 kW	1	0,0	
20	Loader, 90 kW	1	0,0	
21	Ventilator, Ø 800 mm, 1400 omw/min, totaal 5 st x 2,52 kW	2	25,2	
22	Ventilator, Ø 800 mm, 1400 omw/min, totaal 9 st x 2,52 kW	1	22,68	
23	Hamermolen 5 kw	1	5,0	
24	Luchtwasser met diverse pompen en motoren totaal 5 kw	4	20,0	
25	Ventilator, Ø 800 mm, 1400 omw/min, totaal 2 st x 2,52 kW	2	10,08	
26	Ondergrondse kadaverkoeling R134a 2,5 kg. 0,3 kw	1	0,30	
27	Propaangas tank inhoud 3 m3	1	0,0	
			=========	=========
	Totaal elektrische vermogen		**173,71 kW**	
	Totaal stook vermogen			**10,00 kW**
	Totaal motorvermogen		**180,00 kW**	

Gebouw nr	Diersoort	Aantallen	Plaatsen	Huisvesting
1	Vleesvarkens	2880	2880	HD5.100. LW4.1. OW2009.12.V1
2	Vleesvarkens	510	510	HD5.100. LW4.1. OW2009.12.V1
	Vleesvarkens	480	480	HD5.100. LW4.1. OW2009.12.V1
3	Vleessvarkens	2850	2850	HD5.100. LW4.1. OW2009.12.V1
4	Paarden	4	4	HL.1.100 TR

Gebouw nr	Gebouw type	Gevelvlak	Materiaal
Gebouw 1	Vleesvarkensstal	Wanden	Metselwerk baksteen
Gebouw 2	Vleesvarkensstal	Dak	Golfplaten
		Vloer	Beton/Betonroosters
		Plafond	Isolatieplaten
Gebouw 3	Vleesvarkensstal	Wanden	Betonelementen / damwand
		Dak	Golfplaten / sandwichpanelen
		Vloer	Beton/Betonroosters
		Plafond	Isolatieplaten

Gebouw nr	Gebouw type	Muurplaat-hoogte (m1)	Nokhoogte (m1)	Gemiddelde hoogte (m1)	Emissiepunt hoogte (m1)
1	Vleesvarkensstal	3,00	10,0	6,50	5,80
2	Vleesvarkensstal	2,20	4,80	3,50	3,3 + 4,0
3	Vleesvarkensstal	3,00	6,15	4,58	7,30

Behoort bij de aanvraag omgevingsvergunning:

5.1.2e

bedrijf: Goordonksedijk 29, 5464 TG Veghel.

Werk: Tekening aanvraag omgevingsvergunning
Bedrijf: Goordonksedijk 29, 5464 TG Veghel.

Opdrachtgever:

5.1.2e

Werk nr: 5305-1

gew. d.d. 15-01-2026V4
gew. d.d. 19-08-2024V3
gew. d.d. 21-12-2023V2
d.d. 17-12-2023V1
Schaal 1:200

van den SCHOOR bouwkundig ontwerpburo BV
5.1.2e
www.vandenschoor.nl info@vandenschoor.nl

Goordonksedijk

Legenda toegepaste uitzonderingsgrondslagen

In dit document zijn gegevens definitief geanonimiseerd op grond van:

Wet	Artikel	Omschrijving	Pagina's
Wet open overheid	Art. 5.1 lid 2 sub e	De eerbiediging van de persoonlijke levenssfeer	1