



voorgevel

no. = noodoverstort

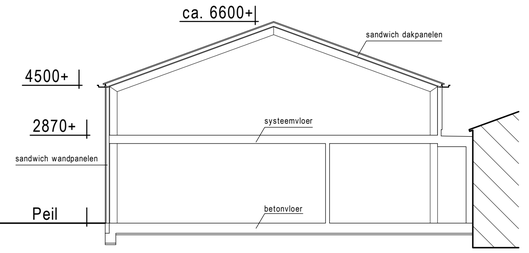

doorsnede

dakplaten	: grijskl.	ramen/deuren	: groenkl.
boeidelen	: grijskl.	gevelbekleding	: groenkl.
kozijnen	: witkl.		

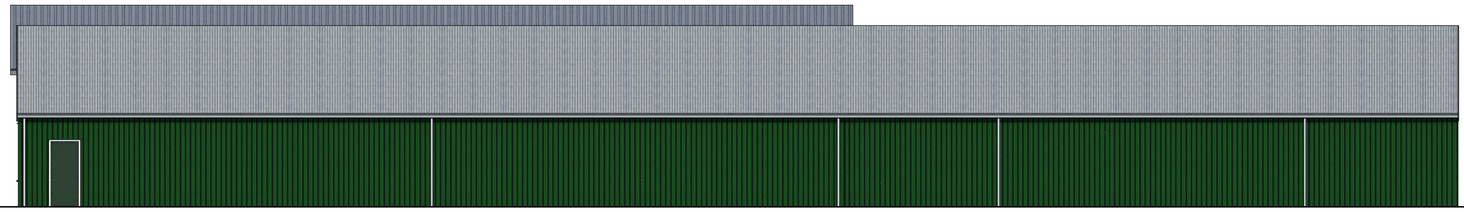


r. zijgevel



achtergevel

no. = noodoverstort

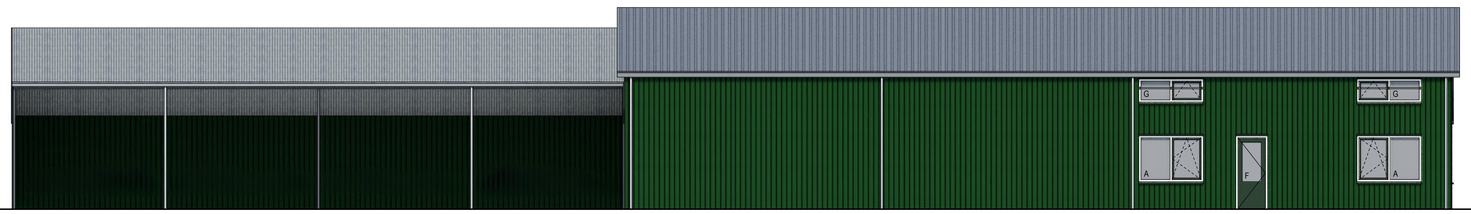

l. zijgevel

Gemeente Texel .txl

Behoort bij besluit van
Burgemeester en Wethouders van Texel,
zaaknummer: 3783461
kenmerk document: Bijlage 2/10
namens de burgemeester en wethouders van Texel,

de heer R.J. Nieuwenhuijzen
wnd. teamleider Vergunningen, Toezicht & Handhaving

accoord opdrachtgever :

datum :

aangegeven maten en nivo's in het werk controleren!!

© deze tekening mag zonder onze schriftelijke toestemming niet worden gekopieerd, gereproduceerd, aan derden ter inzage gegeven of voor namaak tbv. derden worden gebruikt.

werk
verbouw bedrijfsruimte a.d.
hoofdweg 134 te de cocksdorp

architectenburo jan kramer bv bna
zijperweg 2 1755 nx petten tel. 0226-383138
info@architectenburojankramer.nl

opdr.gever

ond. bouwaanvraagtekening gevels en doorsnede bestaand

blad BA.02

gel. cm | form. A1 | sch. 1:100

dat. 03-06-2026 | gew. .

werknr. 21-34