
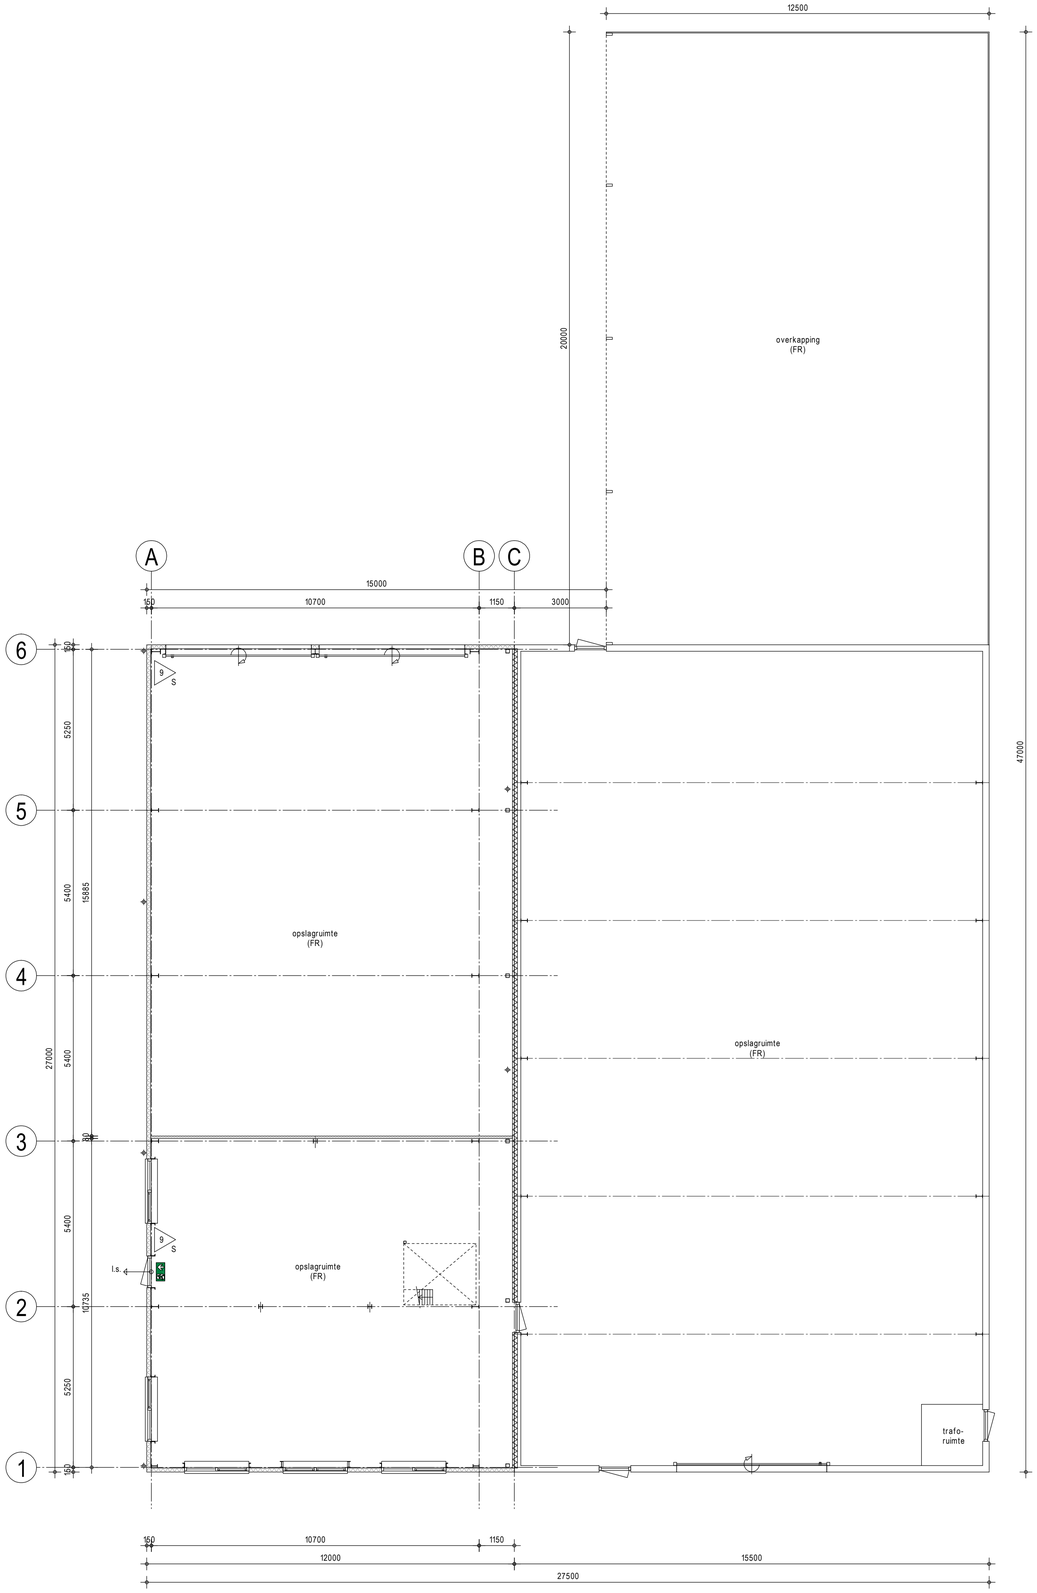



begane grond

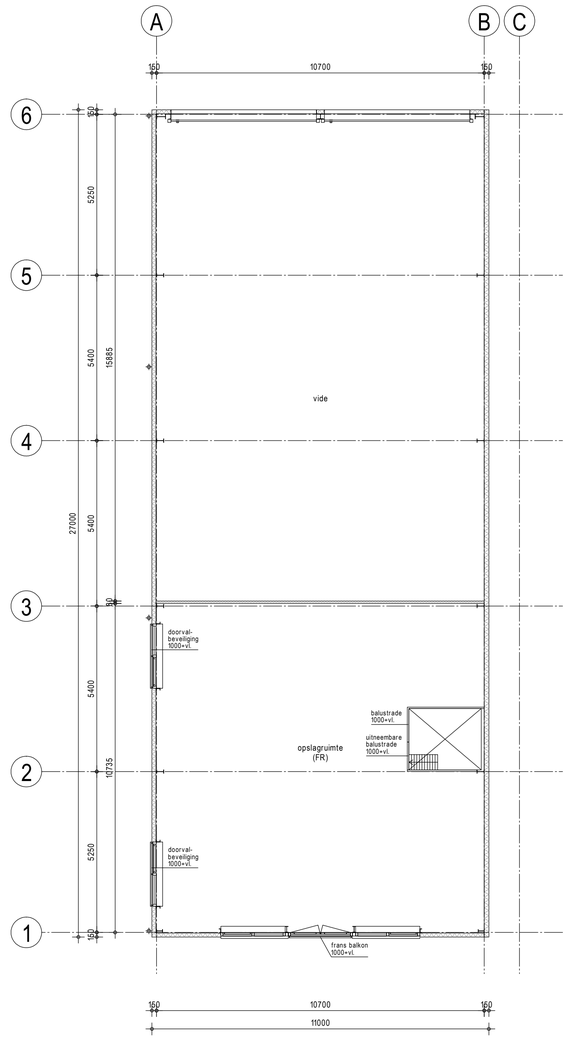


verdieping

Gemeente Texel .txl

Behoort bij besluit van
Burgemeester en Wethouders van Texel,
zaaknummer: 3783461
kenmerk document: Bijlage 3/10
namens de burgemeester en wethouders van Texel,

de heer R.J. Nieuwenhuijzen
wnd. teamleider Vergunningen, Toezicht & Handhaving

## RENVOOI BRANDPREVENTIE

- de bouwconstructie bezit een brandwerendheid tot bezwijken van 30 minuten bepaald conform NEN- EN 1990.
- de tijdsduur van het bezwijken is afhankelijk van het materiaal van de bouwconstructie, conform NEN- EN 1992 t/m 1996, NEN- EN 1999 of NEN 6069.
- de brandwerendheid van doorvoeringen door brandwerende wanden of vloeren is gelijk aan die van de desbetreffende wand of vloer e.e.a. conform de NEN 6069 of de NEN-EN 1366-3+4.
- de brandwerende wanden lopen door tot de onderkant van de vloer- of dakconstructie.
- de geeiste brandwerendheid van wanden, kolommen, balken, etc. is aan te tonen door middel van een geldig rapport, van een door de raad van accreditatie aangewezen instituut.
- de isolatiematerialen van het dak en gevel is van een onbrandbare kwaliteit. conform NEN 6064 of NEN-EN 13501-1.
- een zijde van een constructieonderdeel die grenst aan de binnenlucht voldoet aan brandklasse D en aan rookklasse s2, beide bepaald volgens NEN-EN 13501-1.
- een zijde van een constructieonderdeel die grenst aan de buitenlucht voldoet aan brandklasse D, bepaald volgens NEN-EN 13501-1.
- voor de bovenzijde van een vloer, en een trap die grenst aan de binnenlucht voldoet aan rookklasse sTfl en brandklasse Dfl, beide bepaald volgens NEN-EN-13501-1.
- de bovenzijde van een dak is, bepaald volgens NEN 6063, niet brandgevaarlijk.

S = spoeischuimblusser gevuld met tenminste 9 liter schuim welke voldoet aan de NEN 2559.

l.s. = deur, welke te openen is zonder gebruik te maken van losse hulp-middelen, bijvoorbeeld sleutels conform de NEN-EN 179.

= vluchtweg aanduidingsbord/tranparant verlichting, uitvoering van de symbolen volgens de NEN-EN-ISO 7010. deze is ook uitvoerbaar als lichtreflecterende (b.v. fotoluminescente) stickers.

renvooi

= best. wand FR = functieruimte
= sandwichwandpaneel

accoord opdrachtgever :

datum :

aangegeven maten en nivo's in het werk controleren!!

© deze tekening mag zonder onze schriftelijke toestemming niet worden gekopieerd, gereproduceerd, aan derden ter inzage gegeven of voor namaak tbv. derden worden gebruikt.

architectenburo jan kramer bv bna
zijperweg 2 1755 nx petten tel. 0226-383138
info@architectenburojankramer.nl

werk = verbouw bedrijfsruimte a.d. hoofdweg 134 te de cocksdorp

opdr.gever

ond. bouwaanvraagtekening plattegronden plan

blad BA.03

get. cm form. A1 sch. 1:100

werknr. 26-20

dat. 03-06-2026 gew. 17-09-2026