Begane grond - **nieuwe toestand**

Renvooi:

- Bouwdeel buiten scope
- Brandcompartiment A: ca. 200 m2
- Brandcompartiment B: ca. 280 m2
- Brandcompartiment C: ca. 200 m2
- Brandcompartiment D: ca. 200 m2
- Brandcompartiment E: ca. 370 m2
- Brandcompartiment F: ca. 450 m2
- Brandcompartiment G: ca. 370 m2
- Brandcompartiment H: ca. 380 m2
- Brandcompartiment I: ca. 475 m2
- Brandcompartiment techniek: ca. 22 m2
- 30 minuten WBDBO/brandwerend cf. NEN 6069
- 60 minuten WBDBO/brandwerend cf. NEN 6069
- Elke hotelkamer is tevens een separaat (beschermd)subbrandcompartiment

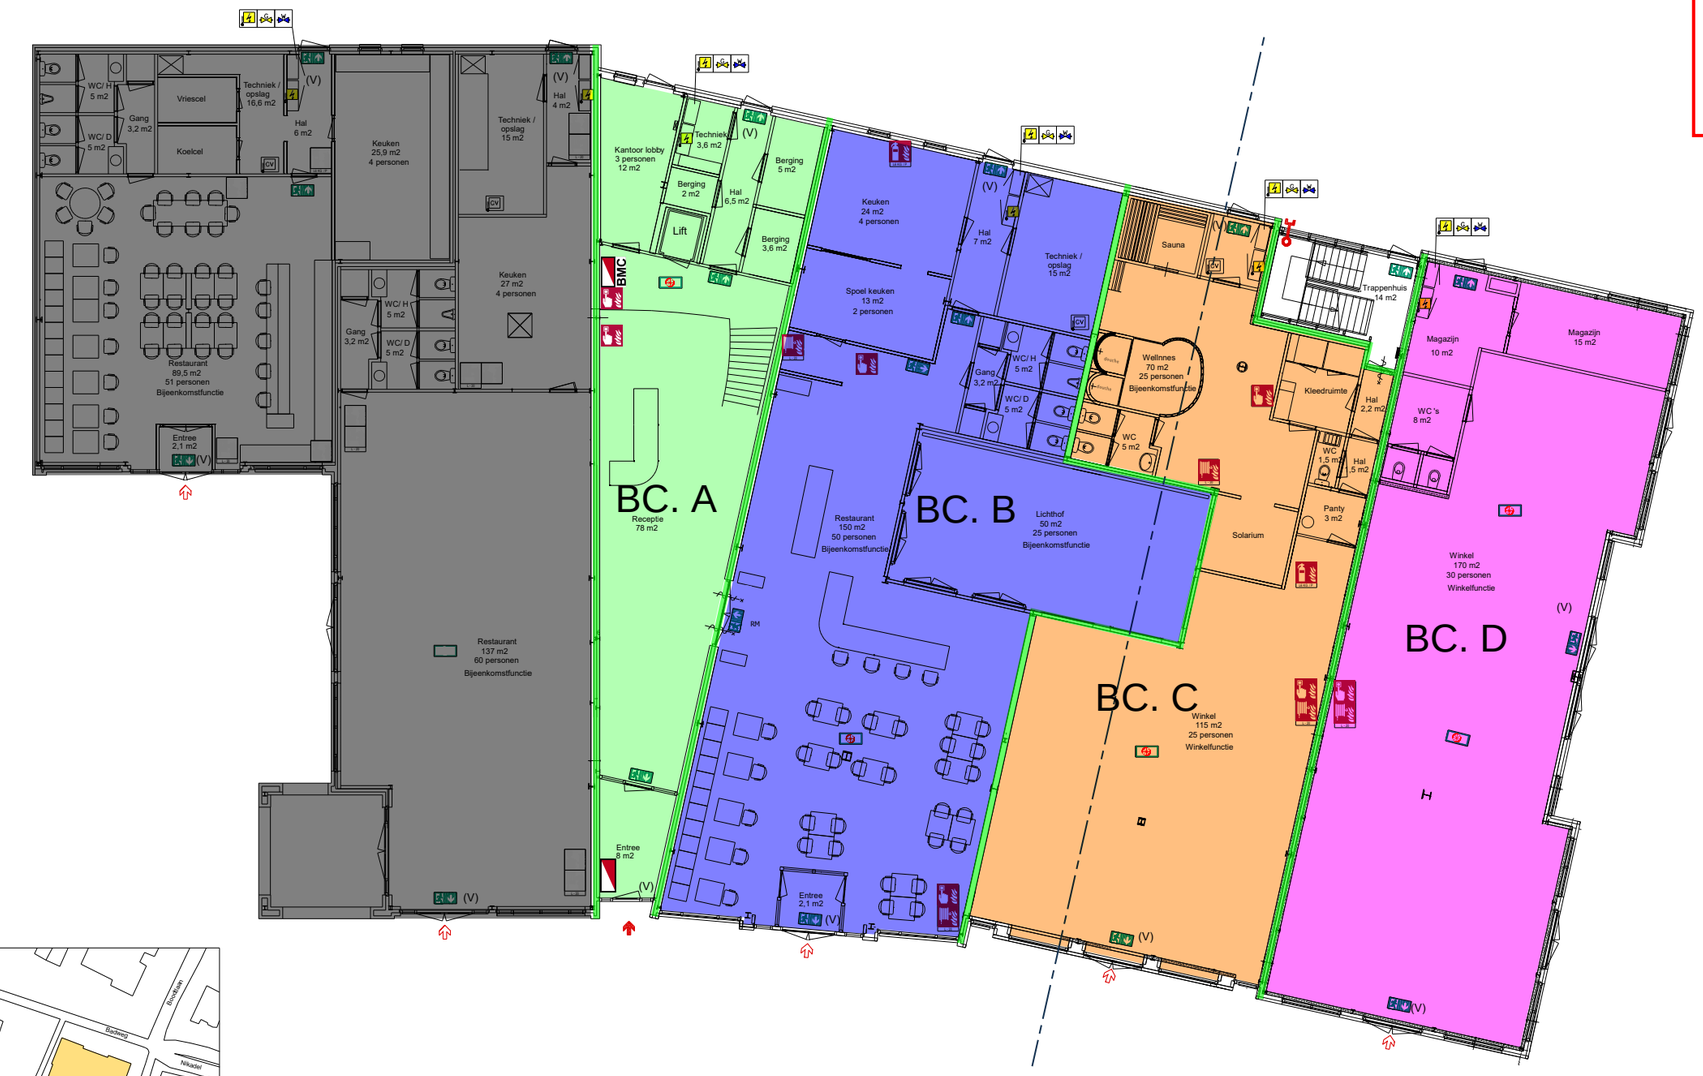

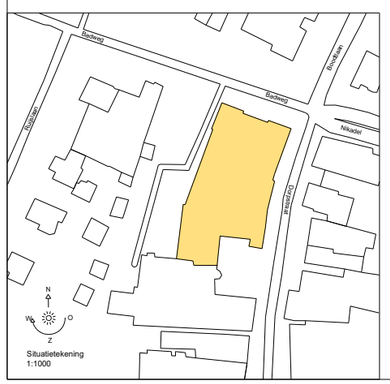

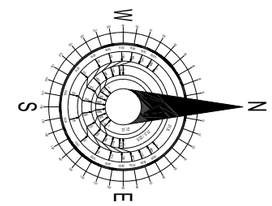

Gemeente Texel .txl

Behoort bij besluit van
Burgemeester en Wethouders van Texel,
zaaknummer: 3811254
kenmerk document: bijlage 1/1
namens de burgemeester en wethouders van Texel,

de heer R.J. Nieuwenhuijzen
teamleider Vergunningen, Toezicht & Handhaving a.i.

DMS EXPERTS IN BRANDVEILIGHEID

Gebouw/Instelling/Project:	Opdrachtgever/Organisatie:		Getekend:		
Fletcher Hotel-Restaurant De Cooghen	De Cooghen	09-10-2026	J. Rabaey		
Locatie adres:		Projectnummer:	Ontwerp:	As built:	Wijziging 1:
Dorpsstraat 10, 1796 BB De Koog		1490	....	....	
Aanzicht:	Schaal:	Datum:	Wijziging 2:	Wijziging 3:	Wijziging 4:
Begane grond: brandcompartimentering	1:100	17-02-2026	17-04-2026	28-08-2026	

1e verdieping - nieuwe toestand

Renvooi:

- Bouwdeel buiten scope
- Brandcompartiment A: ca. 200 m2
- Brandcompartiment B: ca. 280 m2
- Brandcompartiment C: ca. 200 m2
- Brandcompartiment D: ca. 200 m2
- Brandcompartiment E: ca. 370 m2
- Brandcompartiment F: ca. 450 m2
- Brandcompartiment G: ca. 370 m2
- Brandcompartiment H: ca. 380 m2
- Brandcompartiment I: ca. 475 m2
- Brandcompartiment techniek: ca. 22 m2
- 30 minuten WBDBO/brandwerend cf. NEN 6069
- 60 minuten WBDBO/brandwerend cf. NEN 6069

Elke hotelkamer is tevens een separaat (beschermd)subbrandcompartiment

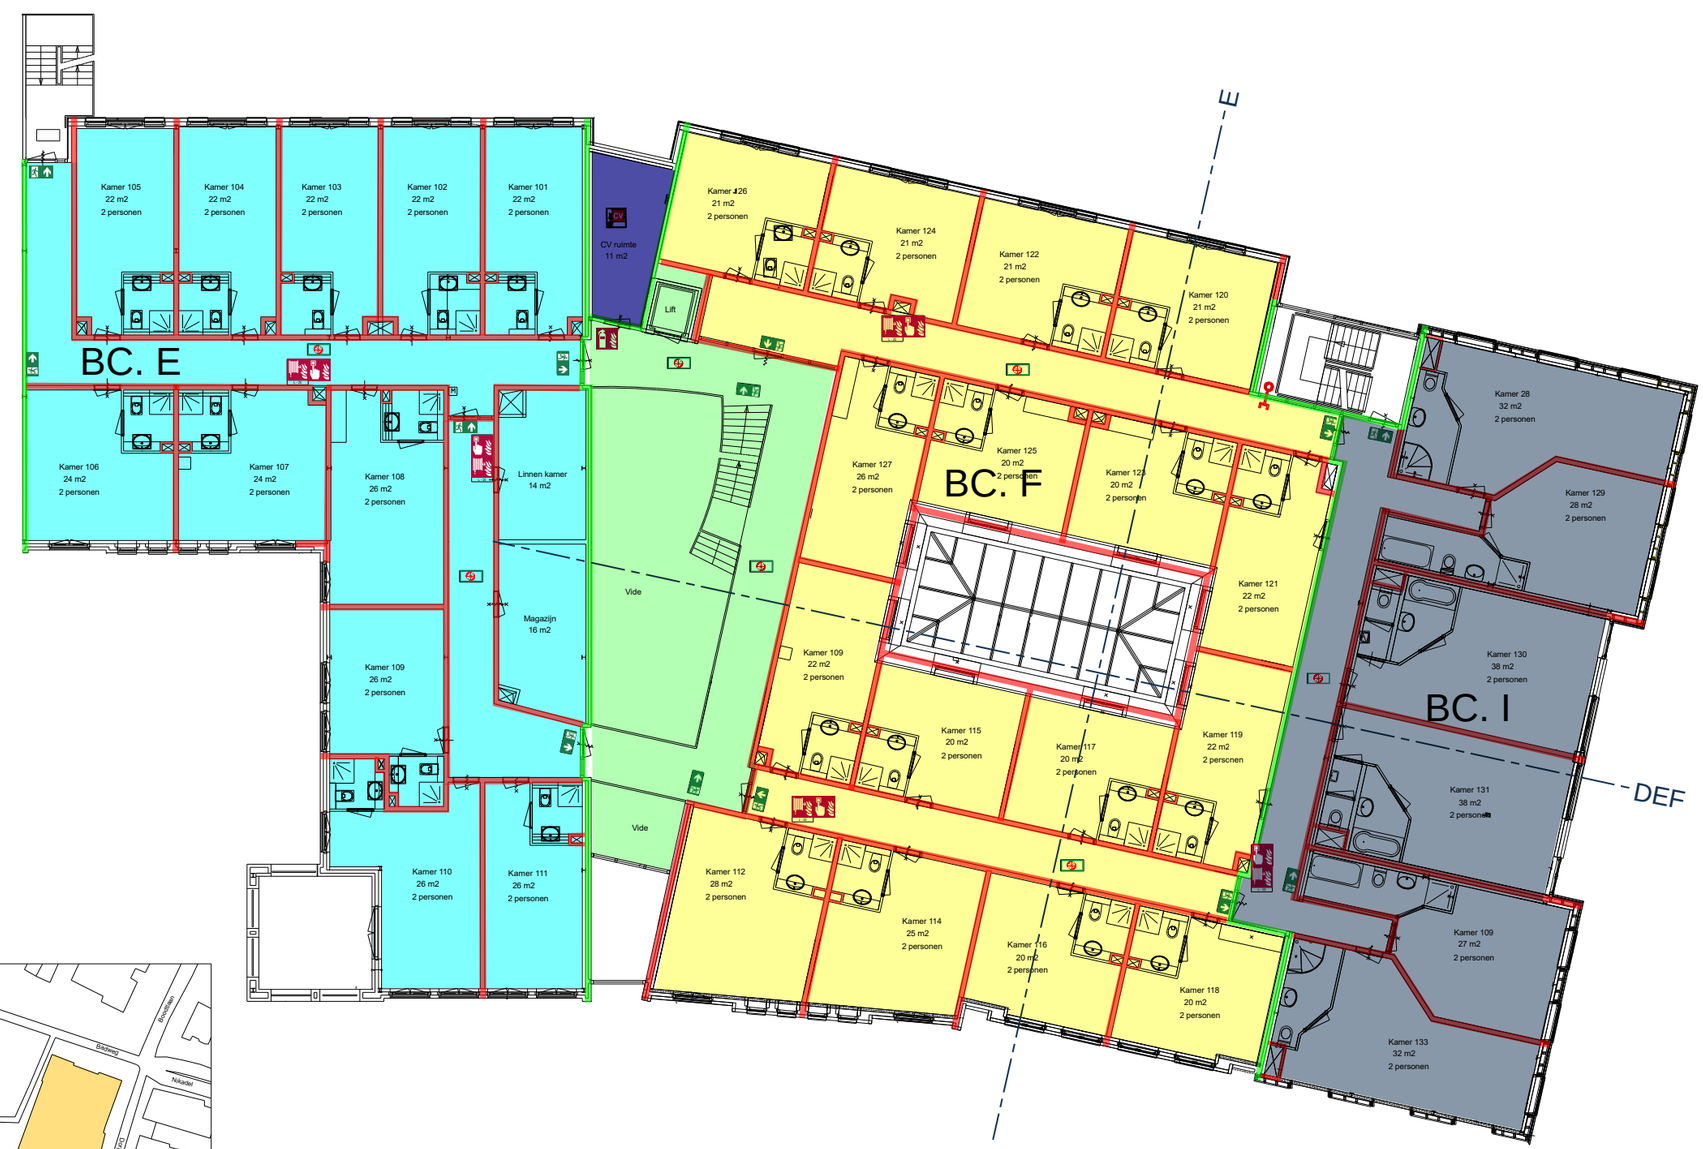

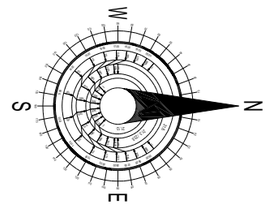

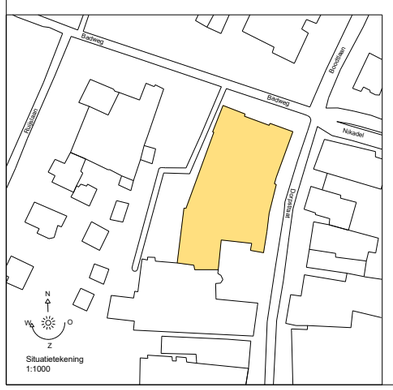

DMS
EXPERTS IN BRANDVEILIGHEID

Gebouw/Installing/Project:	Opdrachtgever/Organisatie:	09-10-2026	Getekend:	
Fletcher Hotel-Restaurant De Cooghen	De Cooghen		J. Rabaey	
Locatie adres:		Projectnummer:	Ontwerp:	As built:	Wijziging 1:
Dorpsstraat 10, 1796 BB De Koog		1490	....	....	
Aanzicht:	Schaal:	Datum:	Wijziging 2:	Wijziging 3:	Wijziging 4:
Eerste verdieping: brandcompartimentering	1:100	17-02-2026	17-04-2026	28-08-2026	

2e verdieping - nieuwe toestand

Renvooi:

- Bouwdeel buiten scope
- Brandcompartiment A: ca. 200 m2
- Brandcompartiment B: ca. 280 m2
- Brandcompartiment C: ca. 200 m2
- Brandcompartiment D: ca. 200 m2
- Brandcompartiment E: ca. 370 m2
- Brandcompartiment F: ca. 450 m2
- Brandcompartiment G: ca. 370 m2
- Brandcompartiment H: ca. 380 m2
- Brandcompartiment I: ca. 475 m2
- Brandcompartiment techniek: ca. 22 m2
- 30 minuten WBDBO/brandwerend cf. NEN 6069
- 60 minuten WBDBO/brandwerend cf. NEN 6069

Elke hotelkamer is tevens een separaat (beschermd)subbrandcompartiment

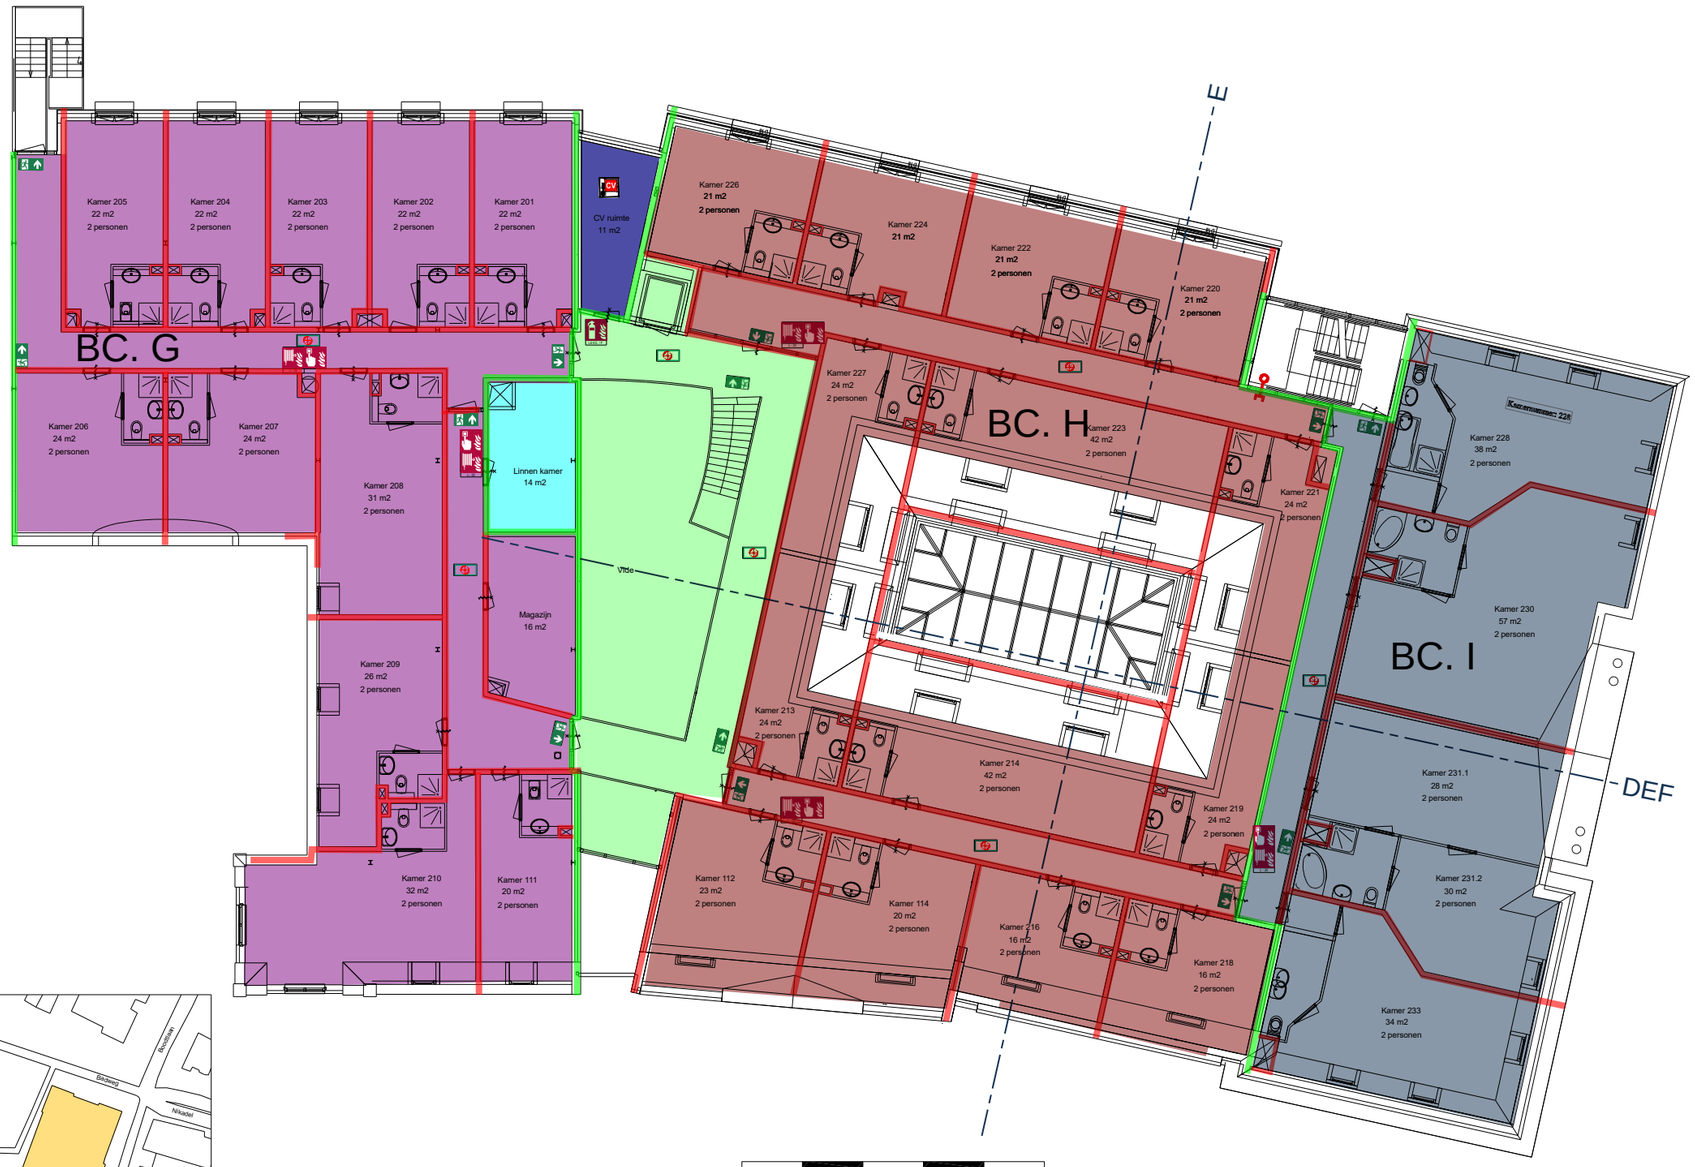

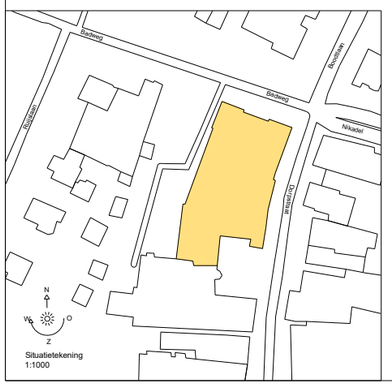

DMS EXPERTS IN BRANDVEILIGHEID

Gebouw/Installing/Project: Fletcher Hotel-Restaurant De Cooghen	Opdrachtgever/Organisatie: De Cooghen	09-10-2026		Getekend: J. Rabaey	
Locatie adres: Dorpsstraat 10, 1796 BB De Koog		Projectnummer: 1490	Ontwerp:	As built:	Wijziging 1:
Aanzicht: Tweede verdieping: brandcompartimentering	Schaal: 1:100	17-02-2026	Wijziging 2: 17-04-2026	Wijziging 3: 28-08-2026	Wijziging 4:

Begane grond - **nieuwe toestand**

Renvooi

- 60 minuten WBDBO/brandwerend cf. NEN 6069
- 60 minuten WBDBO/brandwerend vloerveld cf. NEN 6069
- 30 minuten WBDBO/brandwerend cf. NEN 6069
- 30 minuten WBDBO/brandwerend vloerveld cf. NEN 6069
- Beweegbaar constructieonderdeel zelfsluitend cf. NEN 6069
- Vluchtrouteaanduiding
- Noodverlichting
- Droge blusleiding
- Brandslanghaspel
- Handbrandmelder
- Draagbaar blusmiddel
- Brandmeldcentrale
- Brandweerpaneel
- Brandweeringang
- Neveningang
- CV-installatie
- Schakelaar elektra
- Hoofdgasafsluiter
- Hoofdwaterafsluiter
- Bouwdeel buiten scope



Gebouw/Instelling/Project: Fletcher Hotel-Restaurant De Cooghen	Opdrachtgever/Organisatie: De Cooghen	09-10-2026		Getekend: J. Rabaey	
Locatie adres: Dorpsstraat 10, 1796 BB De Koog		Projectnummer: 1490	Ontwerp:	As built:	Wijziging 1:
Aanzicht: Begane grond: brandveiligheid	Schaal: 1:100	Datum: 17-02-2026	Wijziging 2: 17-04-2026	Wijziging 3: 28-08-2026	Wijziging 4:

1e verdieping - **nieuwe toestand**

Renvooi

- 60 minuten WBDBO/brandwerend cf. NEN 6069
- 60 minuten WBDBO/brandwerend vloerveld cf. NEN 6069
- 30 minuten WBDBO/brandwerend cf. NEN 6069
- 30 minuten WBDBO/brandwerend vloerveld cf. NEN 6069
- Beweegbaar constructieonderdeel zelfsluitend cf. NEN 6069
- Vluchtrouteaanduiding
- Noodverlichting
- Droge blusleiding
- Brandslanghaspel
- Handbrandmelder
- Draagbaar blusmiddel
- Brandmeldcentrale
- Brandweerpaneel
- Brandweeringang
- Neveningang
- CV-installatie
- Schakelaar elektra
- Hoofdgasafsluiter
- Hoofdwaterafsluiter
- Bouwdeel buiten scope

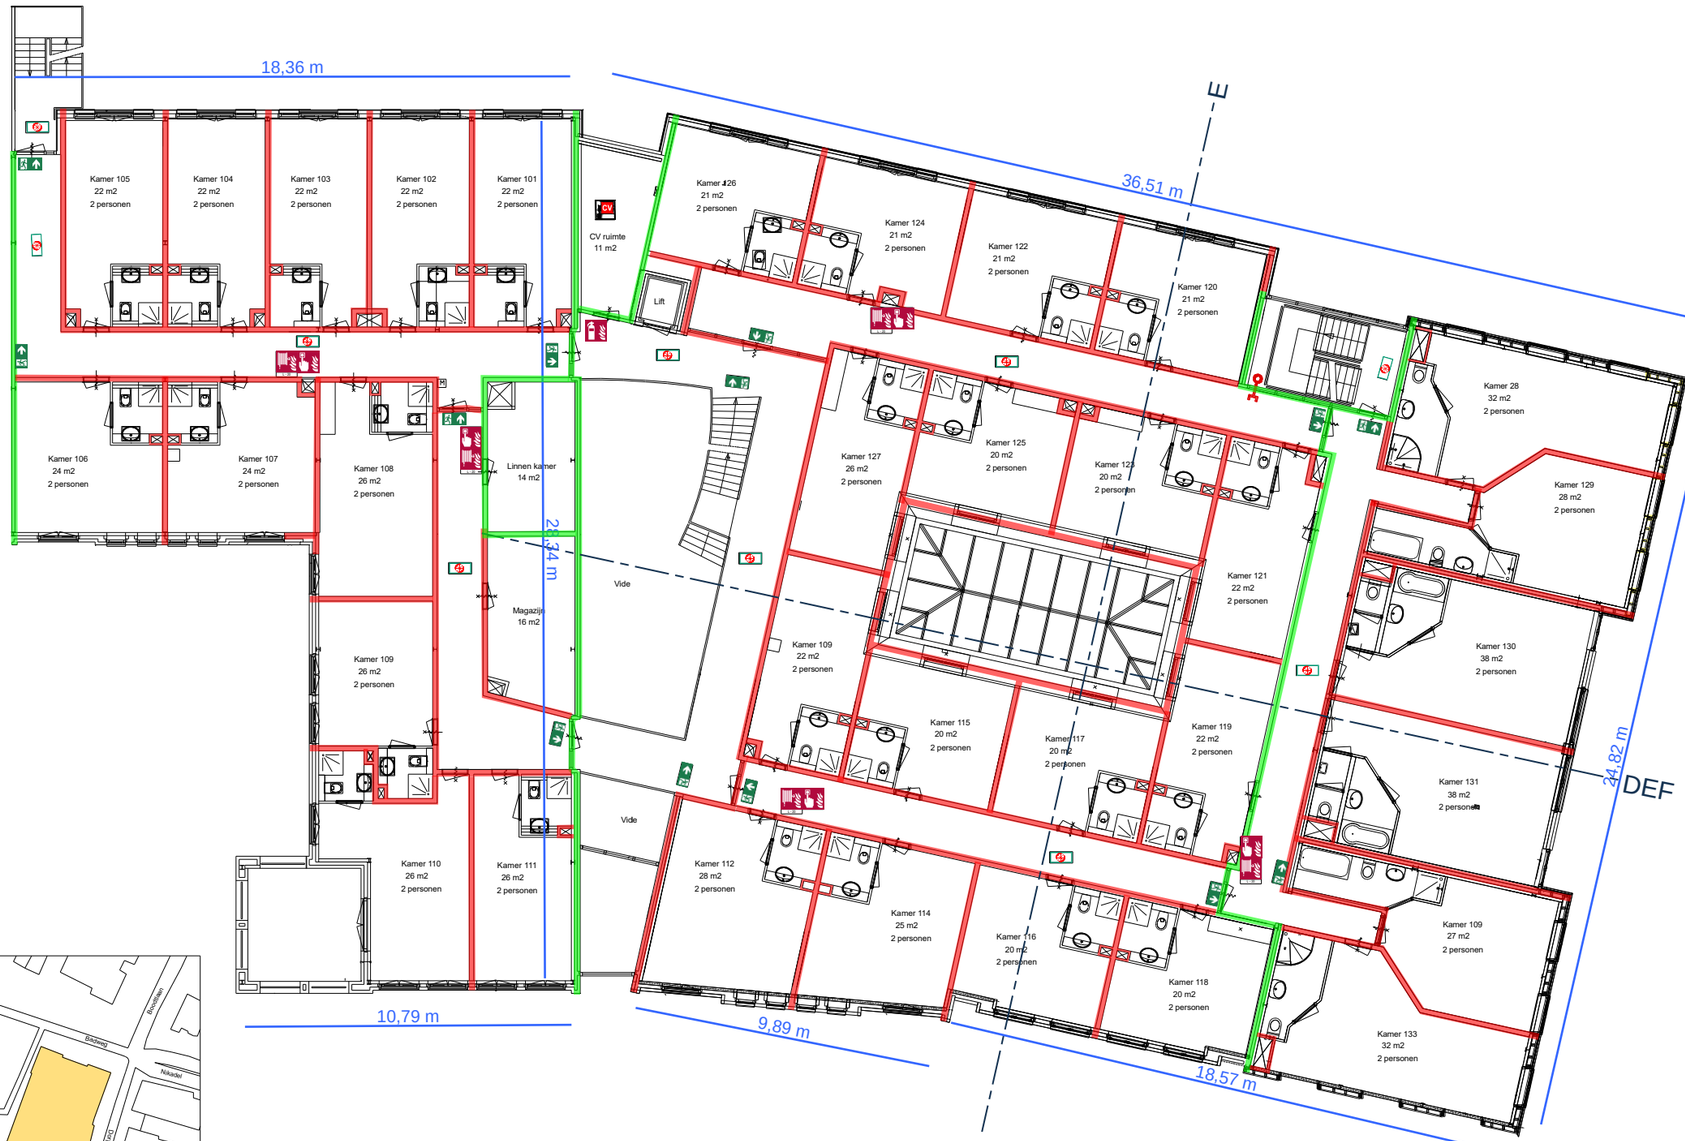

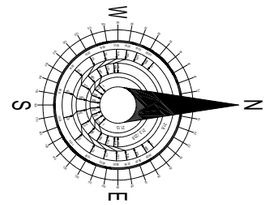

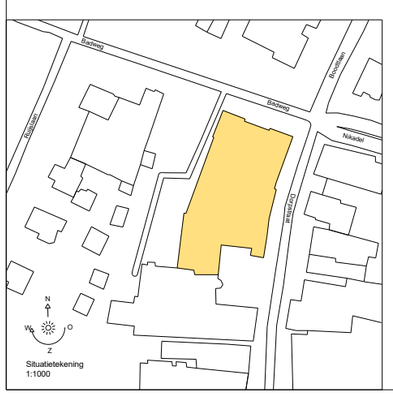

DMS

EXPERTS IN BRANDVEILIGHEID

Gebouw/instelling/Project:	Opdrachtgever/Organisatie:		Getekend:	
Fletcher Hotel-Restaurant De Cooghen	De Cooghen	09-10-2026	J. Rabaey	
Locatie adres:		Projectnummer:	Ontwerp:	As built:	Wijziging 1:
Dorpsstraat 10, 1796 BB De Koog		1490	....	....	
Aanzicht:	Schaal:	Datum:	Wijziging 2:	Wijziging 3:	Wijziging 4:
Eerste verdieping: brandveiligheid	1:100	17-02-2026	17-04-2026	28-08-2026	

2e verdieping - **nieuwe toestand**

Renvooi

- 60 minuten WBDBO/brandwerend cf. NEN 6069
- 60 minuten WBDBO/brandwerend vloerveld cf. NEN 6069
- 30 minuten WBDBO/brandwerend cf. NEN 6069
- 30 minuten WBDBO/brandwerend vloerveld cf. NEN 6069
- Beweegbaar constructieonderdeel zelfsluitend cf. NEN 6069
- Vluchtrouteaanduiding
- Noodverlichting
- Droge blusleiding
- Brandslanghaspel
- Handbrandmelder
- Draagbaar blusmiddel
- Brandmeldcentrale
- Brandweerpaneel
- Brandweeringang
- Neveningang
- CV-installatie
- Schakelaar elektra
- Hoofdgasafsluiter
- Hoofdwaterafsluiter
- Bouwdeel buiten scope

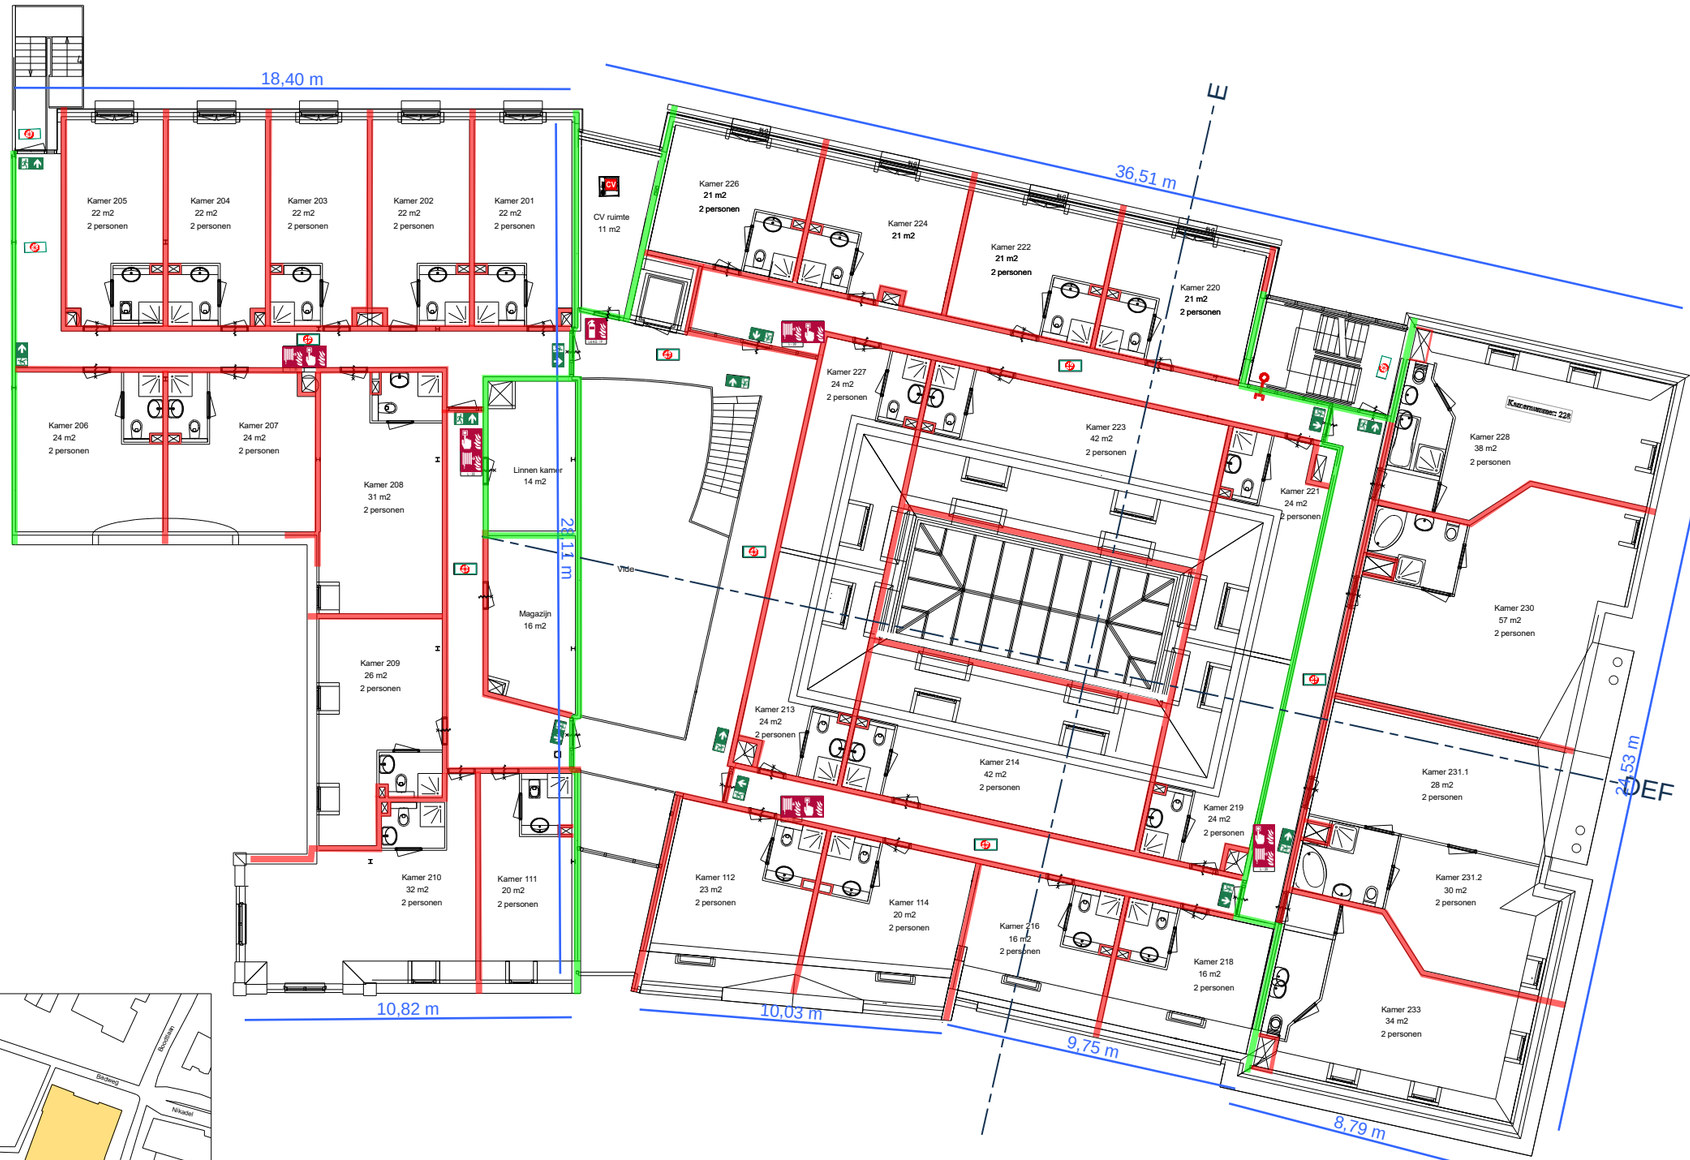

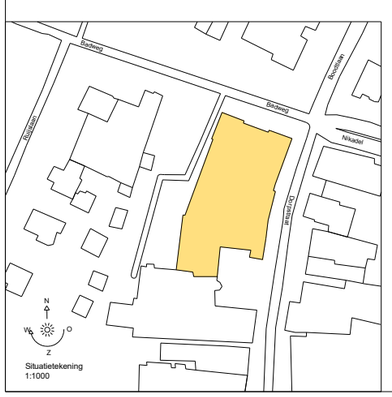

EXPERTS IN BRANDVEILIGHEID

Gebouw/Instelling/Project:	Opdrachtgever/Organisatie:		Getekend:	
Fletcher Hotel-Restaurant De Cooghen	De Cooghen	09-10-2026	J. Rabaey	
Locatie adres:		Projectnummer:	Ontwerp:	As built:	Wijziging 1:
Dorpsstraat 10, 1796 BB De Koog		1490	....	....	
Aanzicht:	Schaal:	Datum:	Wijziging 2:	Wijziging 3:	Wijziging 4:
Tweede verdieping: brandveiligheid	1:100	17-02-2026	17-04-2026	28-08-2026	

Doorsneden - **nieuwe toestand**

Renvooi
- 60 minuten WBDBO/brandwerend cf. NEN 6069
- 30 minuten WBDBO/brandwerend cf. NEN 6069

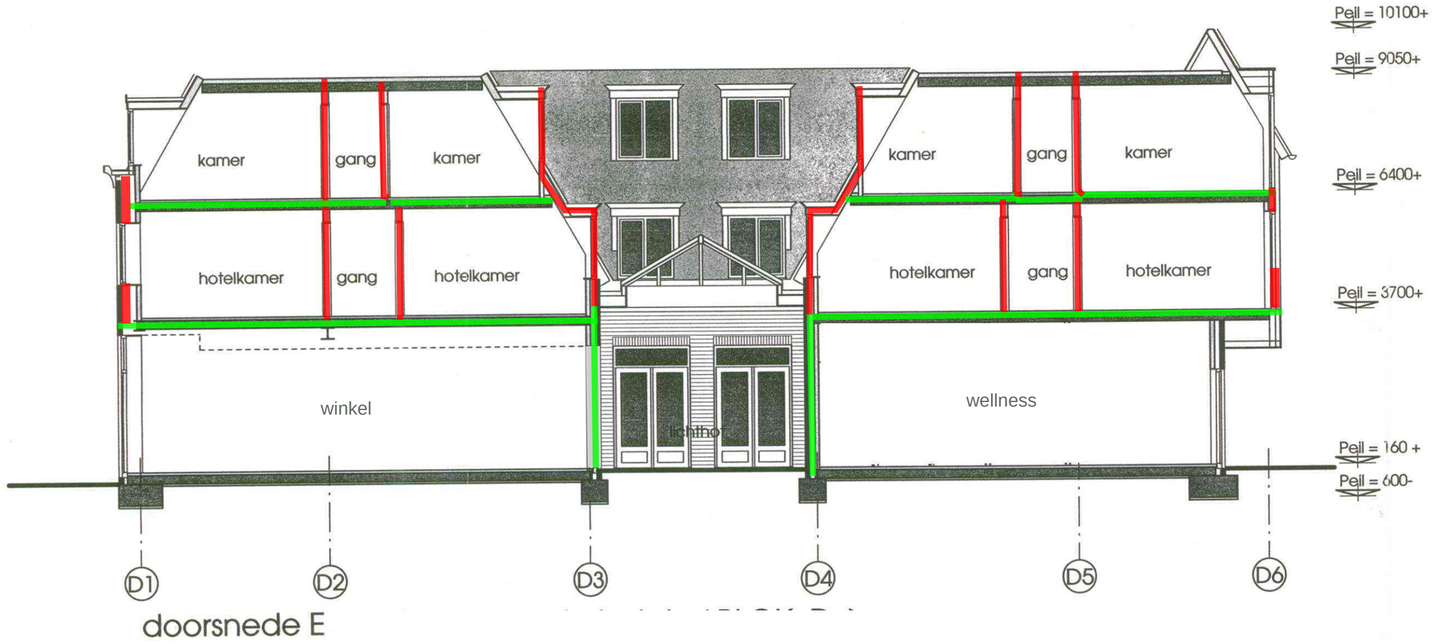

doorsnede E

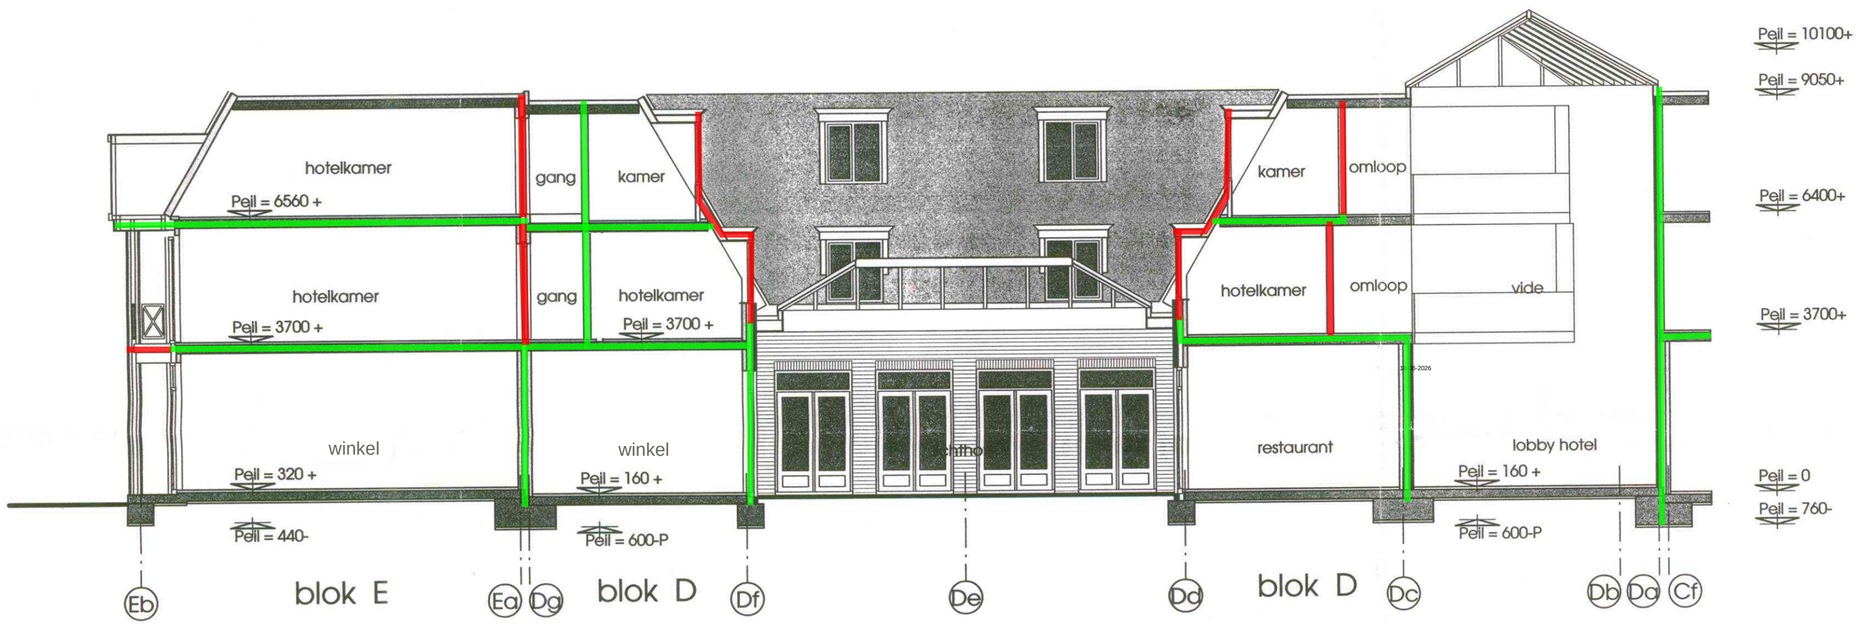

doorsnede DEF

0 2 4 6 8 10 meter

EXPERTS IN BRANDVEILIGHEID

Gebouw/Instelling/Project:	Opdrachtgever/Organisatie:		Getekend:	
Fletcher Hotel-Restaurant De Cooghen	De Cooghen	09/10/2026	J. Rabaey	
Locatie adres:		Projectnummer: / Ontwerp:	As built:	Wijziging 1:
Dorpsstraat 10, 1796 BB De Koog		1490 /	....	
Aanzicht:	Schaal:	Datum: / Wijziging 2:	Wijziging 3:	Wijziging 4:
Doorsnedes	1:100	17-02-2026 / 17-04-2026	28-08-2026	