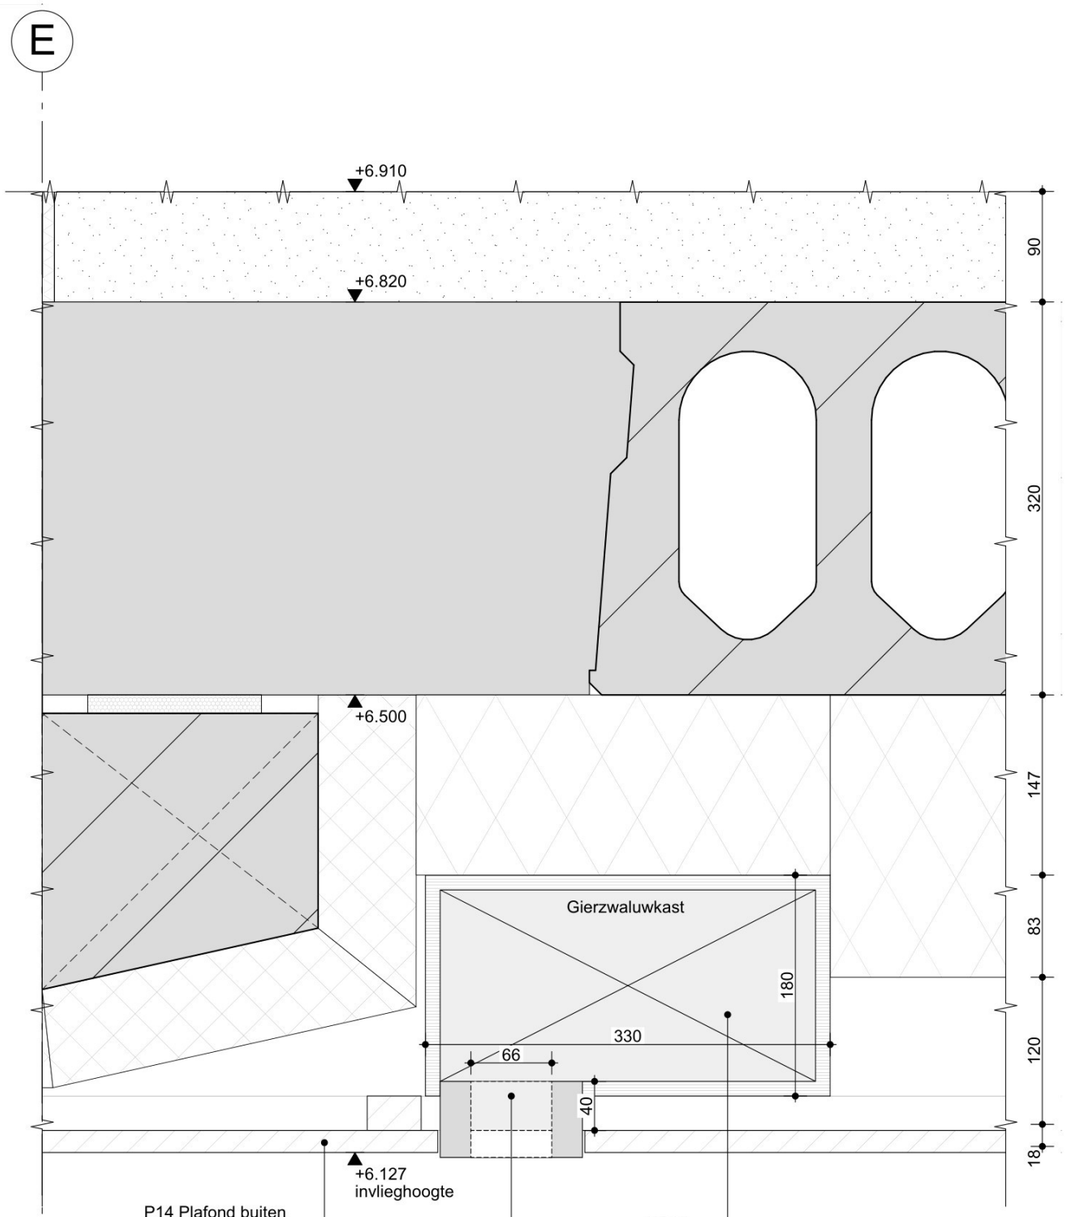

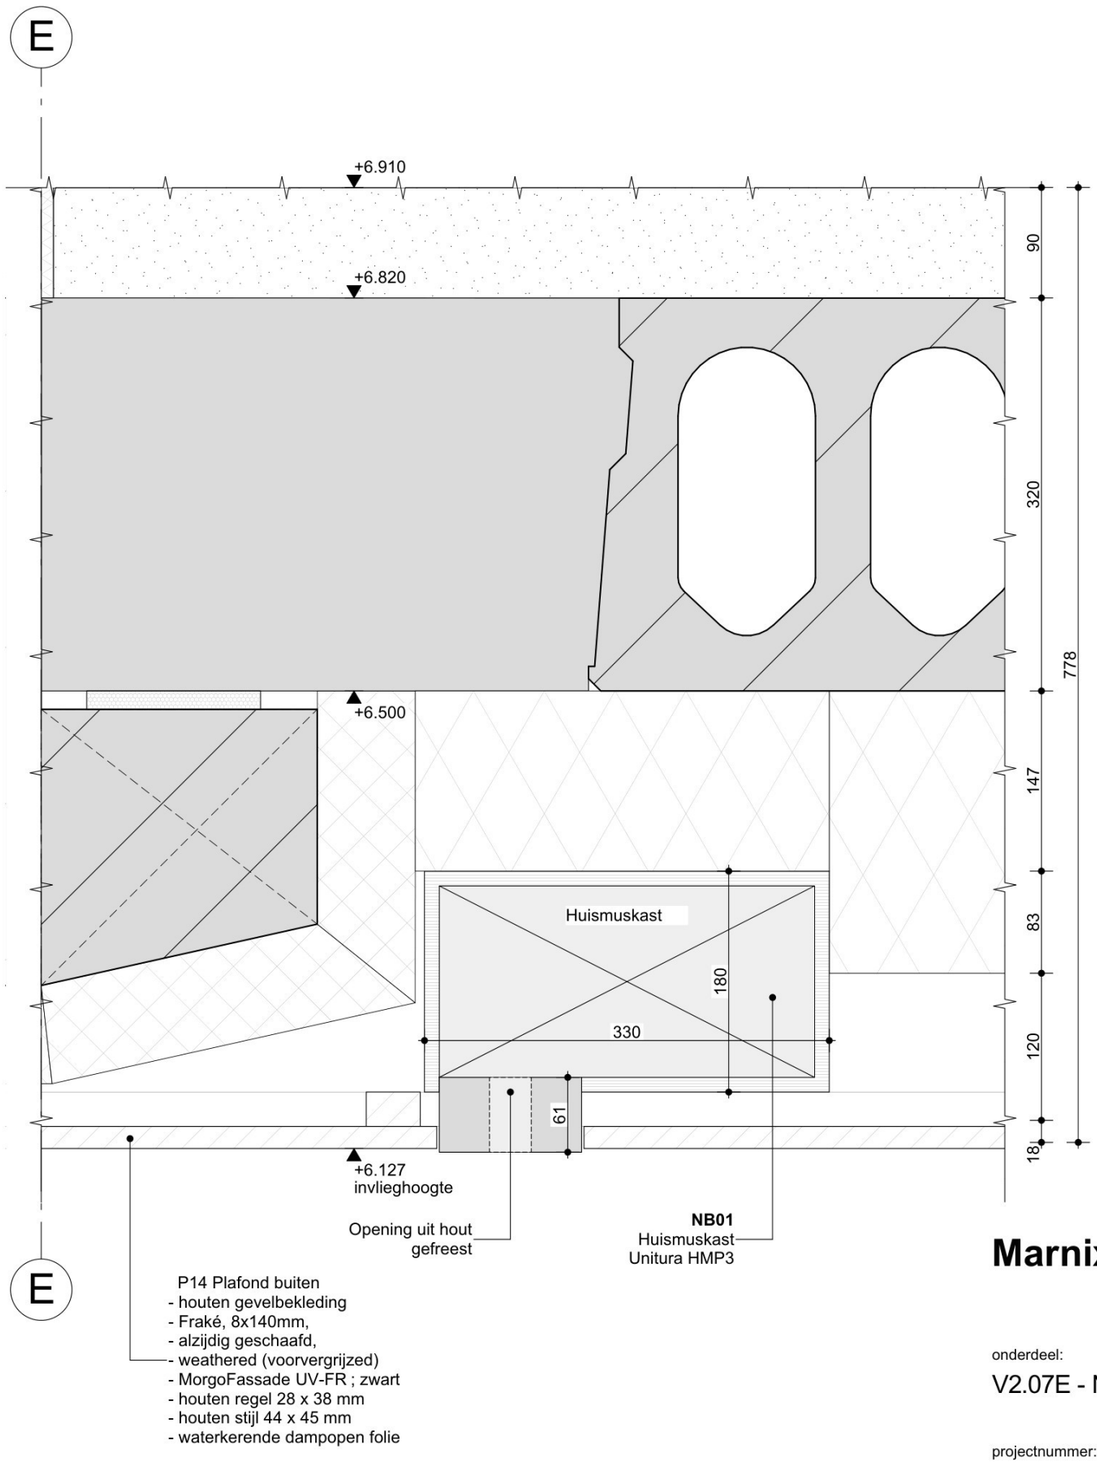

Marnix College

onderdeel:

V2.07E - NB01

projectnummer:	**3610**
schaal:	
formaat:	**297x420**
datum:	**04-09-2026**

SVP

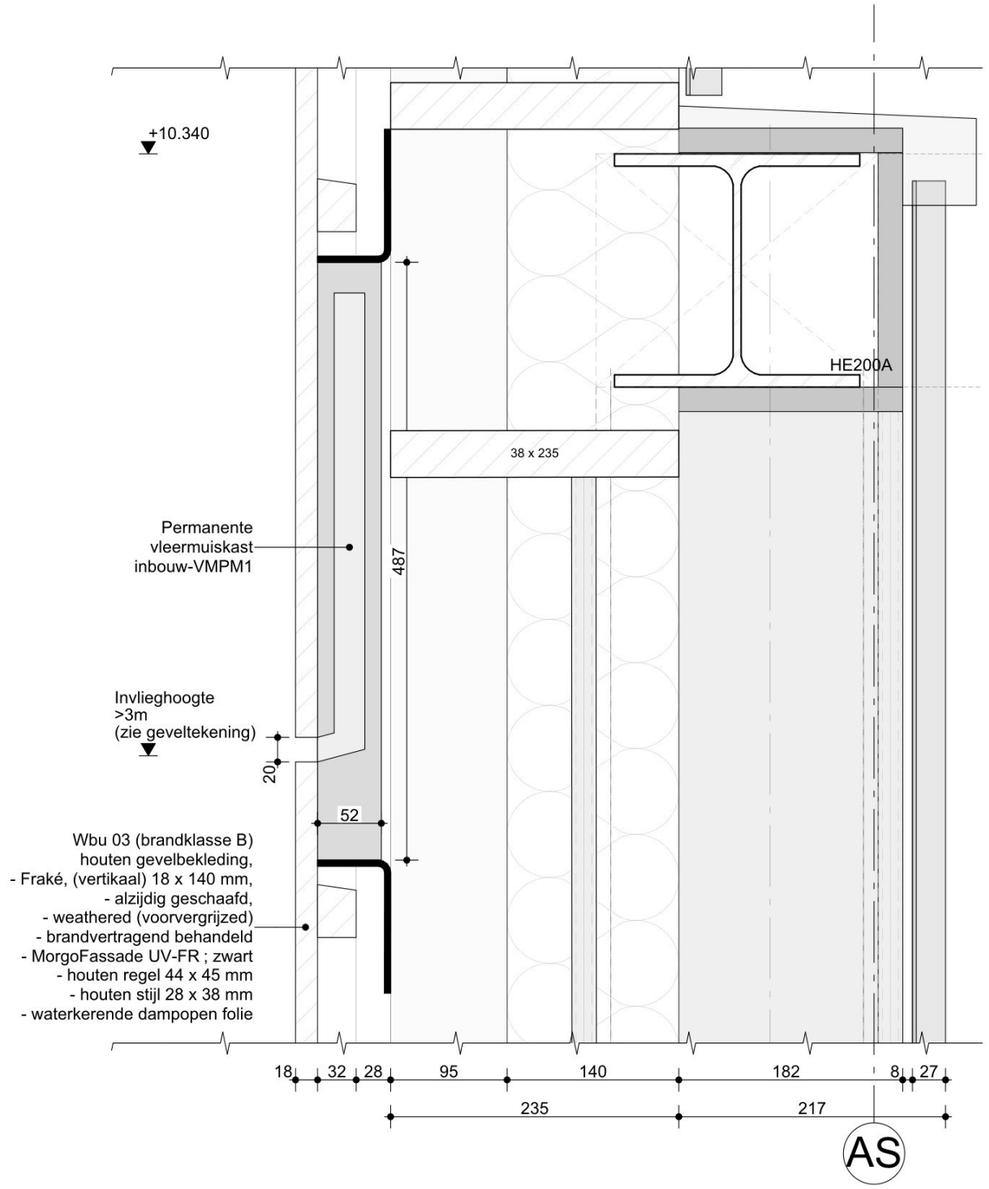

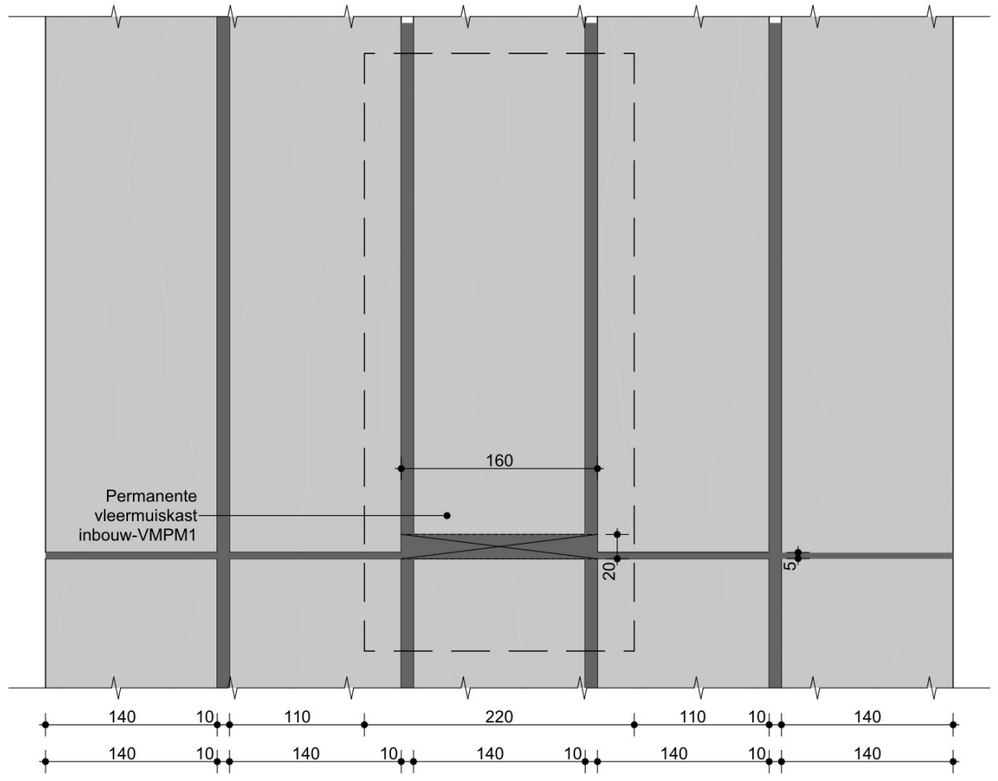

Marnix College

onderdeel:

V3.04E Paar/zomerverblijf

projectnummer:	**3610**
schaal:	
formaat:	**297x420**
datum:	**04-09-2026**

SVP

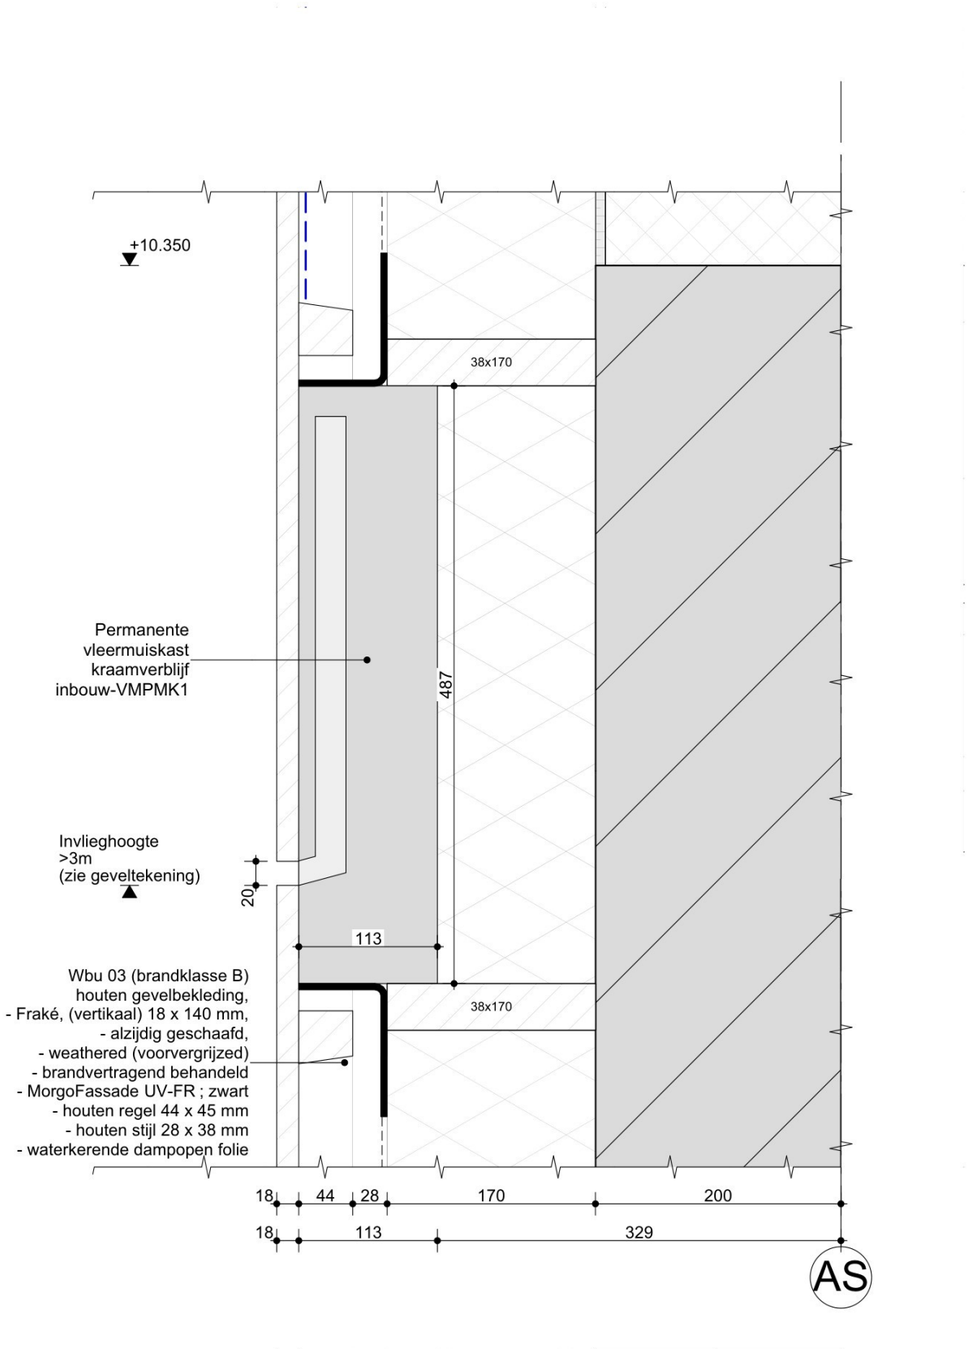

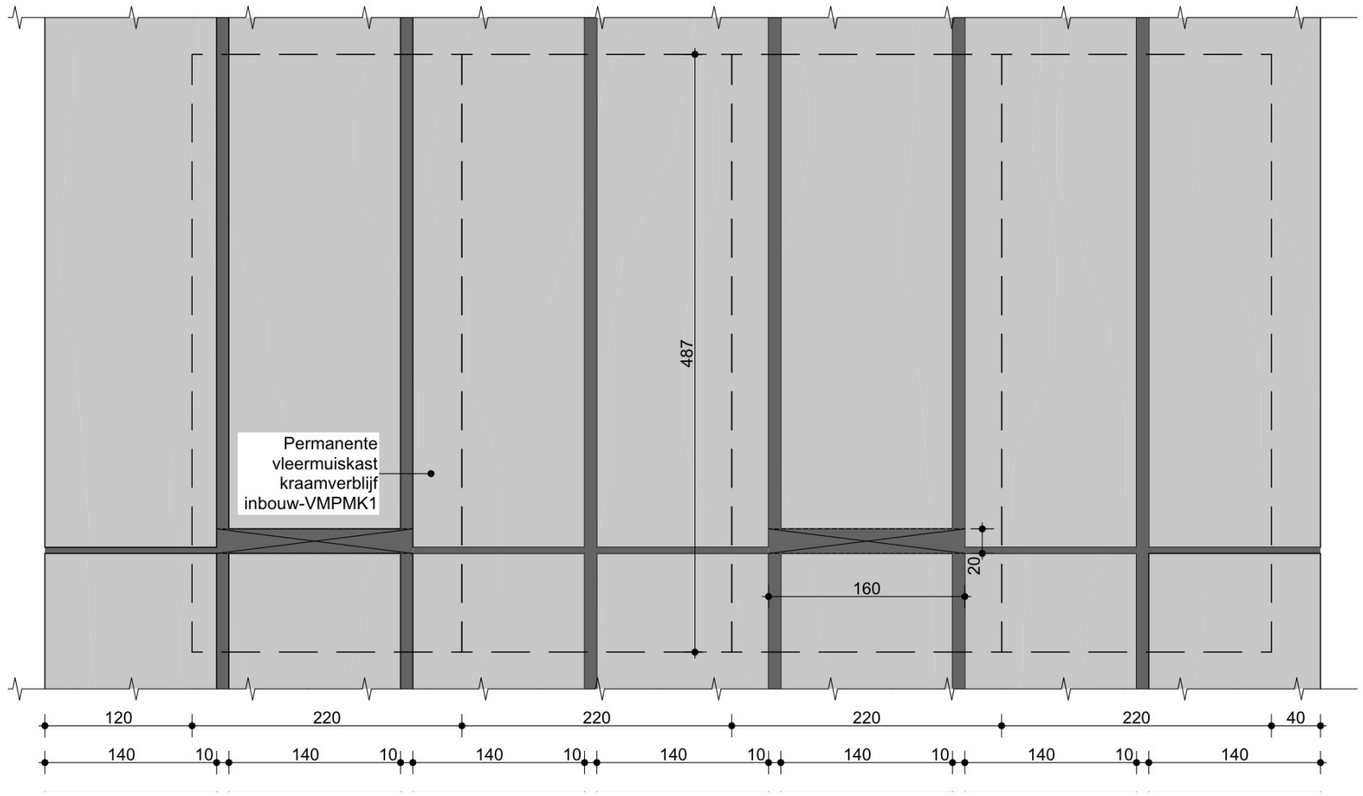

Marnix College

onderdeel:

V3.05E Kraamverblijf

projectnummer:	**3610**
schaal:	
formaat:	**297x420**
datum:	**04-09-2026**

SVP

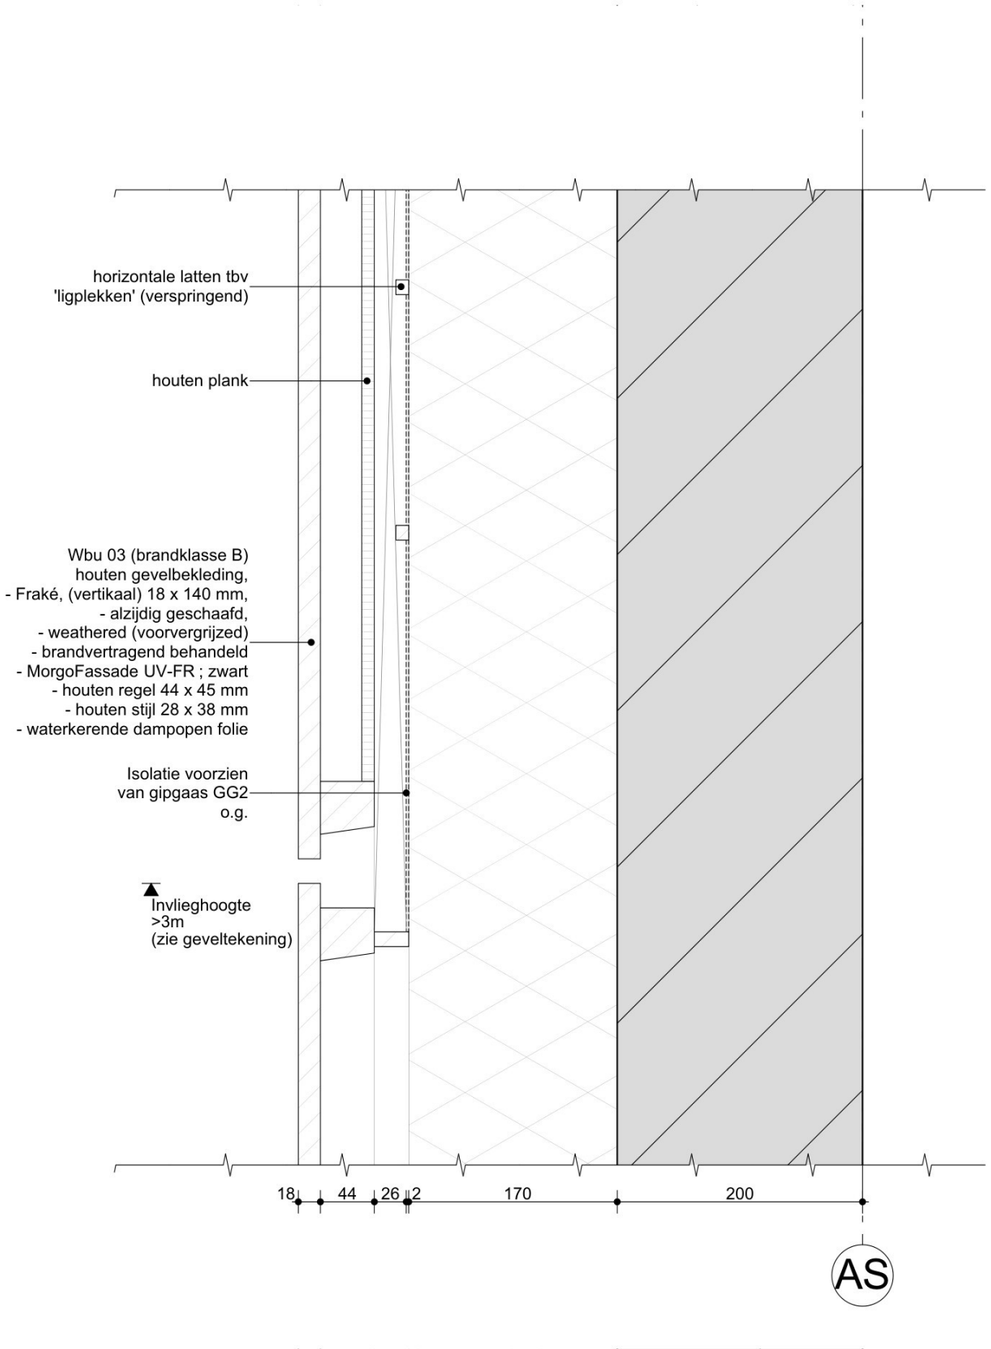

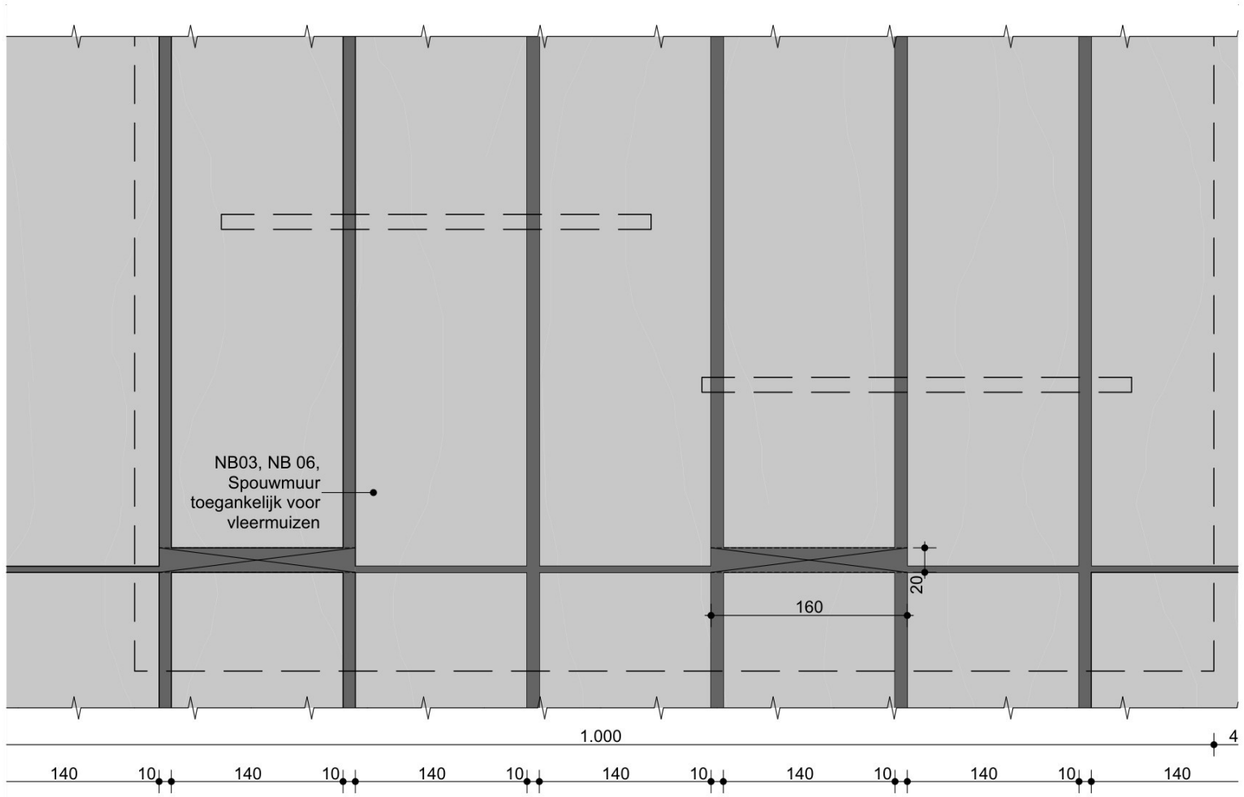

Marnix College

onderdeel:

V3.06E NB03, NB06

projectnummer:	**3610**
schaal:	
formaat:	**297x420**
datum:	**04-09-2026**

SVP

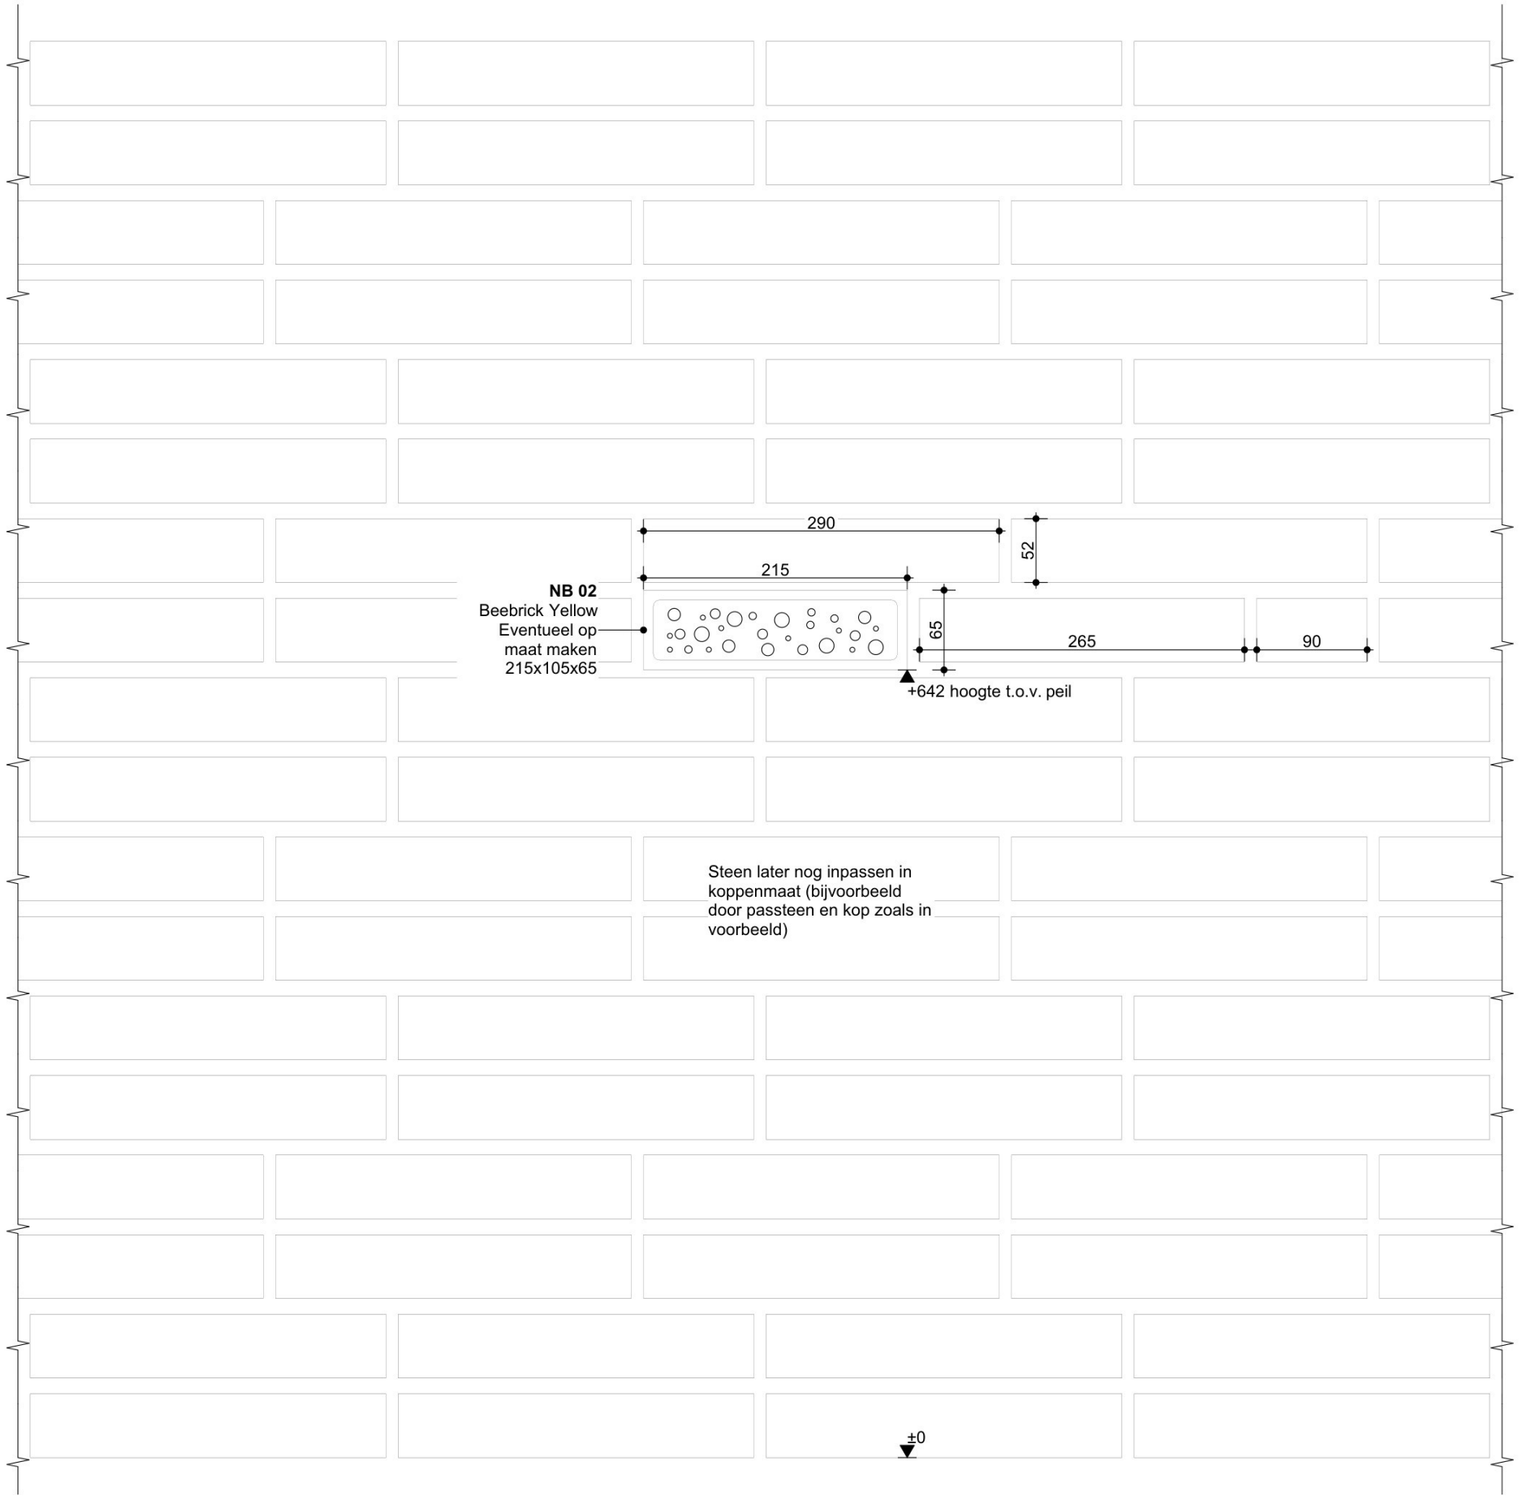

Marnix College

onderdeel:
V0.24E

projectnummer:	**3610**
schaal:	
formaat:	**297x420**
datum:	**04-09-2026**

SVP

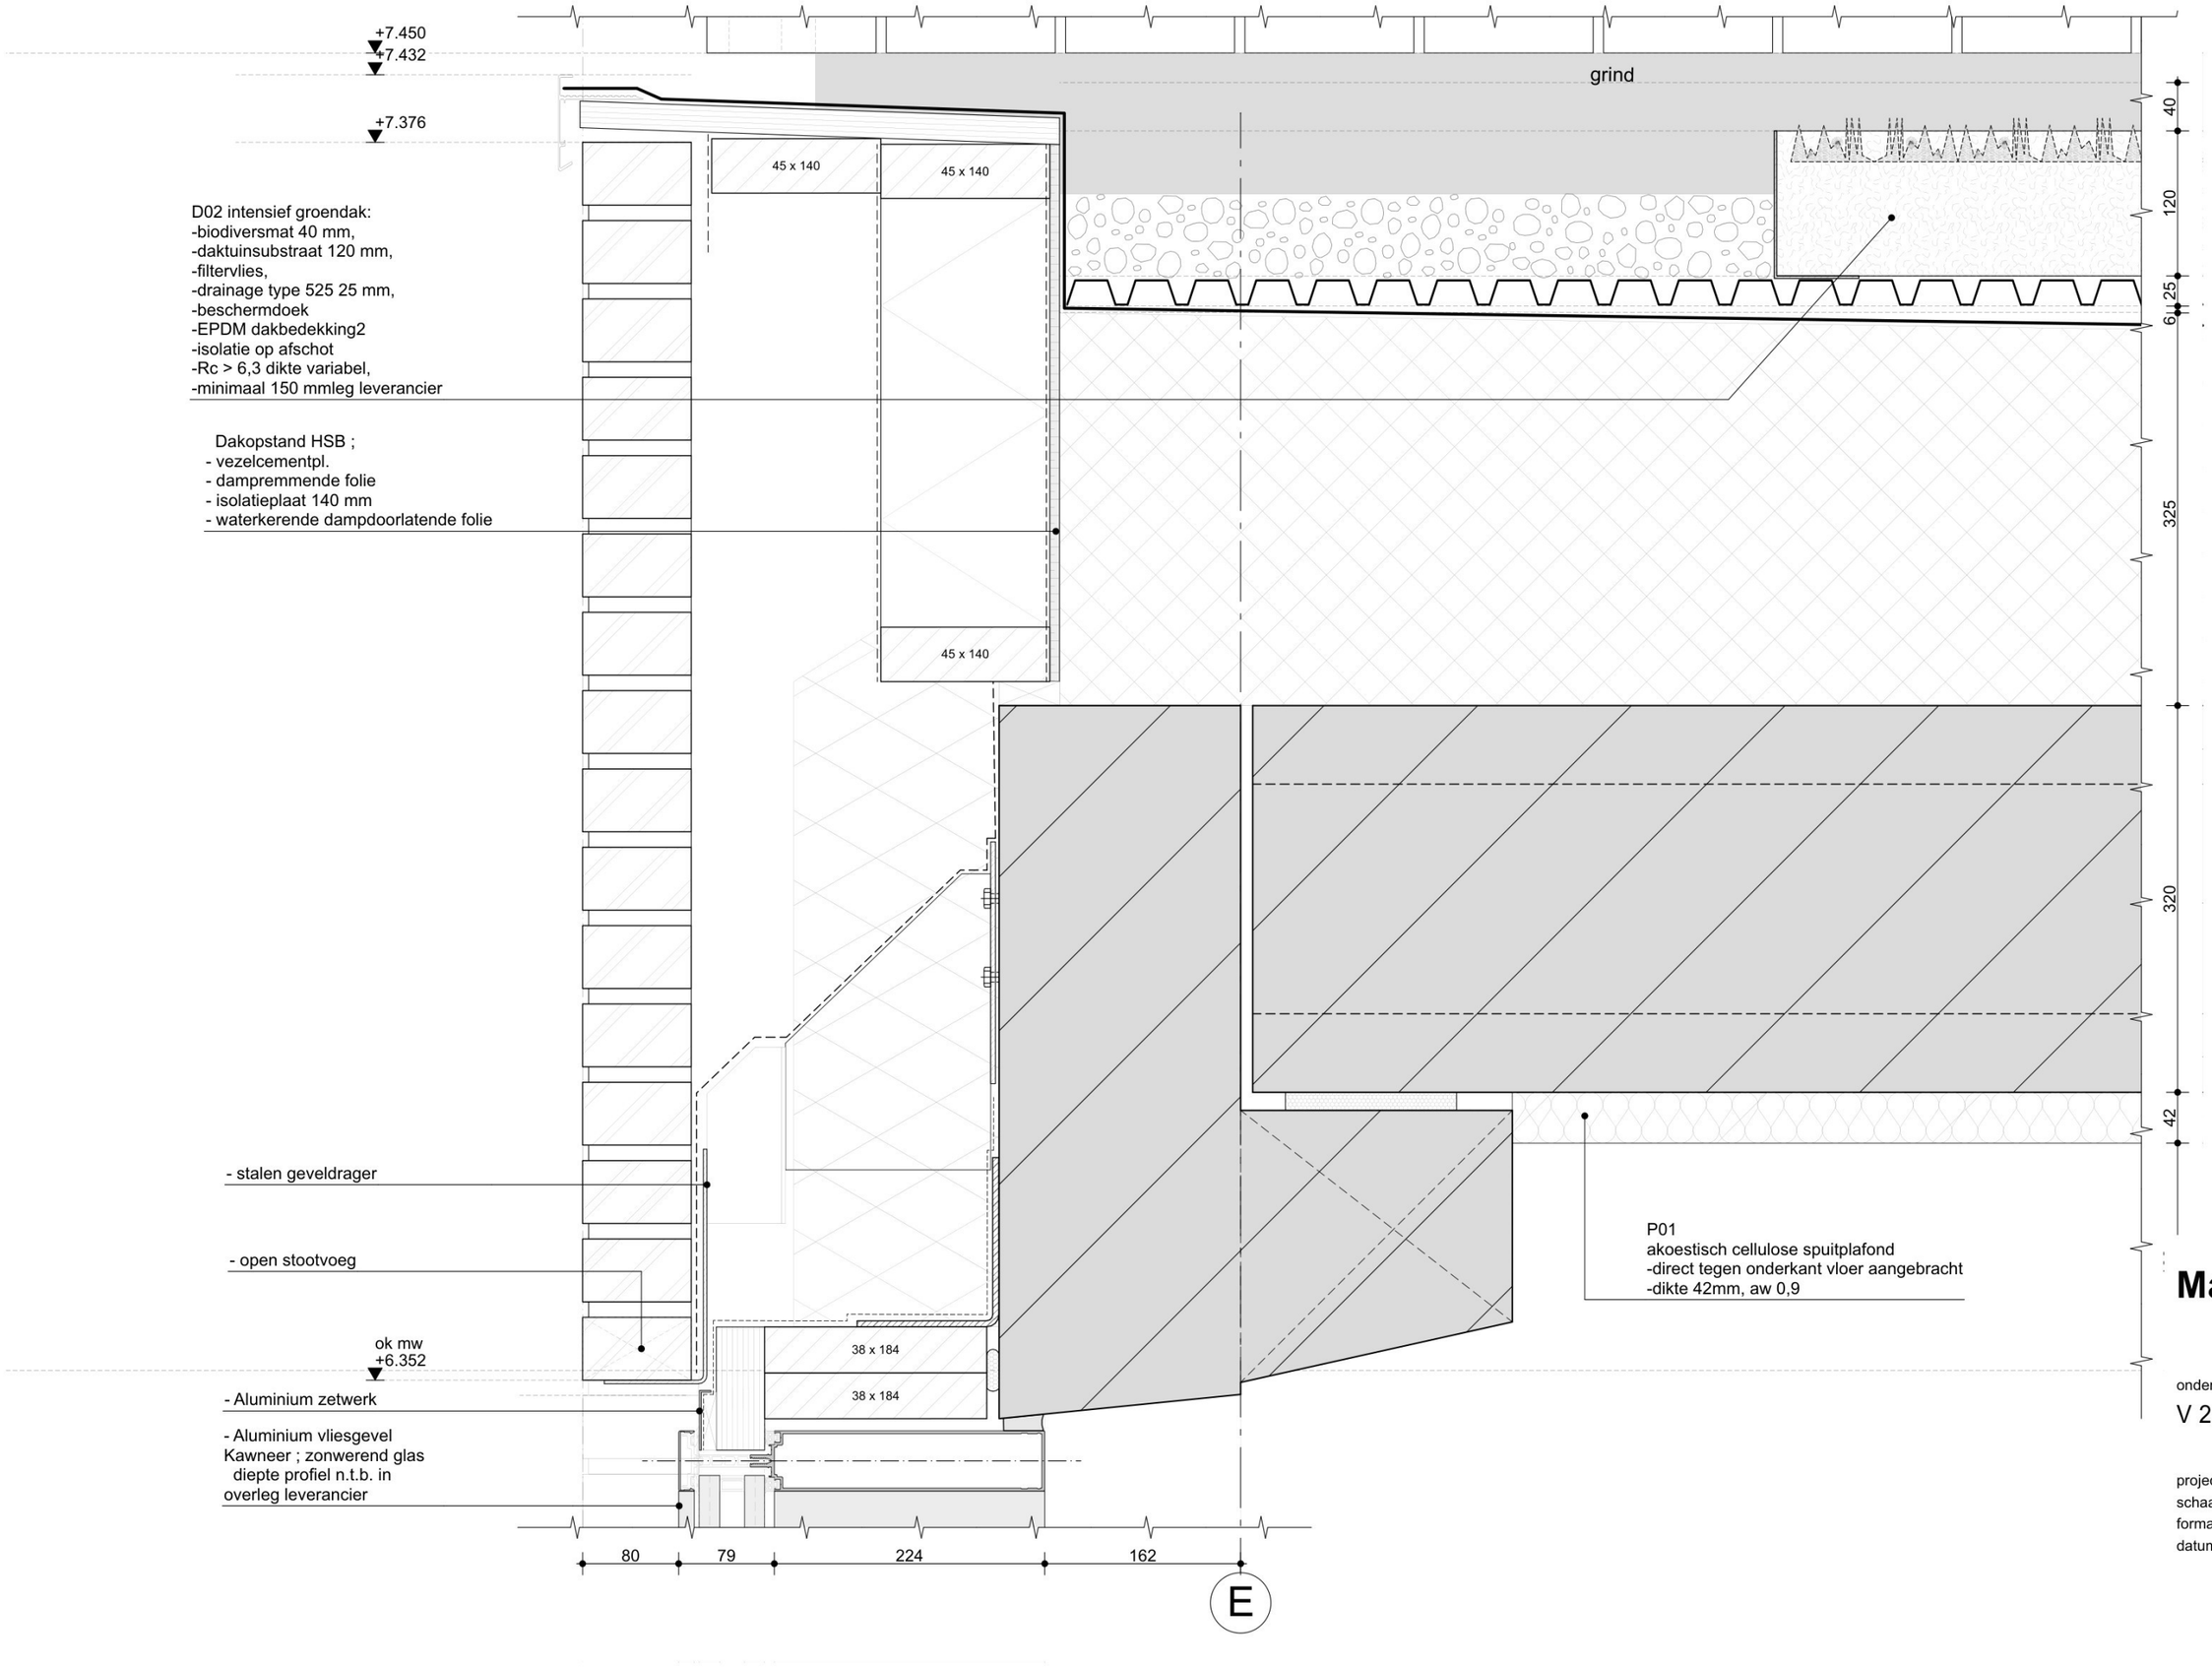

Marnix College

onderdeel:
V 2.05

projectnummer:	**3610**
schaal:	**1:5**
formaat:	**297x420**
datum:	**04-09-2026**

SVP



D2 - Bloemenmengsel voor ecologische dakbegroeiing

- Zonnige plek
- Overwegend droge grond
- Gem.15 cm
- Bloeitijd maart-november
- Jaarlijks max. 1 maaien & afvoeren
- Bijen & vlinders
- Bloei vanaf het 2e jaar
- Permanente invulling
- Substraatdikte minimaal 10 cm
  Geschikt voor tuin en bebouwde kom

Karakter
In de stad van de toekomst zijn groene daken niet weg te denken. Ze zorgen voor wateropvang en afkoeling van de leefomgeving. In vergelijking met sedumdaken dragen kruidendaken veel meer bij aan de biodiversiteit. Naast nectar, biedt dit mengsel planten die van belang zijn als waardplant voor vlinders, zoals Schapenzuring en Gewone rolklaver. Afhankelijk van het beschikbare vocht kunt u na één tot anderhalf jaar een bloemrijk resultaat verwachten.

Grondsoort
Het mengsel is zorgvuldig samengesteld voor het extreme klimaat dat op daken heerst. Wel hebben kruiden meer vocht nodig dan sedumsoorten, waardoor je een dikkere substraatlaag nodig hebt die genoeg vocht en voedingsstoffen vasthoudt. Wij adviseren substraatdiktes van minimaal 10, maar liever 15 cm of meer.

Zaaidichtheid
Gemiddeld 3 g/m² voor een bloemrijk resultaat, mits niet beregend.

Zaaiperiode
Jaarrond, bij voorkeur eind juli - oktober of
februari - half april.

Beheer
Afhankelijk van de substraatdikte en hoogte van de plantengroei eventueel in de herfst te maaien (gefaseerd) en het maaisel af te voeren.

Toepassingsmogelijkheden
Tuinen, openbare ruimte binnen de bebouwde kom (daken, open bestrating).

Meer weten of bestellen?

Soortenlijst D2-mengsel

Achillea millefolium	Duizendblad
Allium schoenoprasum	Bieslook
Anthyllis vulneraria	Wondklaver
Armeria maritima	Engels gras
Campanula rotundifolia	Grasklokje
Clinopodium vulgare	Borstelkrans
Dianthus armeria	Ruige anjer
Dianthus carthusianorum	Kartuizer anjer
Dianthus deltoides	Steenanjer
Erigeron acris	Scherpe fijnstraal
Erodium cicutarium	Gewone reigersbek
Galium verum	Geel walstro
Jasione montana	Zandblauwtje
Linaria vulgaris	Vlasbekje
Lotus corniculatus var. corniculatus	Gewone rolklaver
Origanum vulgare	Wilde marjolein
Papaver dubium	Bleke klaproos
Pilosella officinarum	Muizenoortje
Plantago media	Ruige weegbree
Potentilla argentea	Viltganzerik
Potentilla verna	Voorjaarsganzerik
Prunella vulgaris	Gewone brunel
Rumex acetosella	Schapenzuring
Sedum acre	Muurpeper
Sedum album	Wit vetkruid
Sedum rupestre	Tripmadam
Silene vulgaris	Blaassilene
Thymus pulegioides	Grote tijm
Trifolium arvense	Hazenpootje