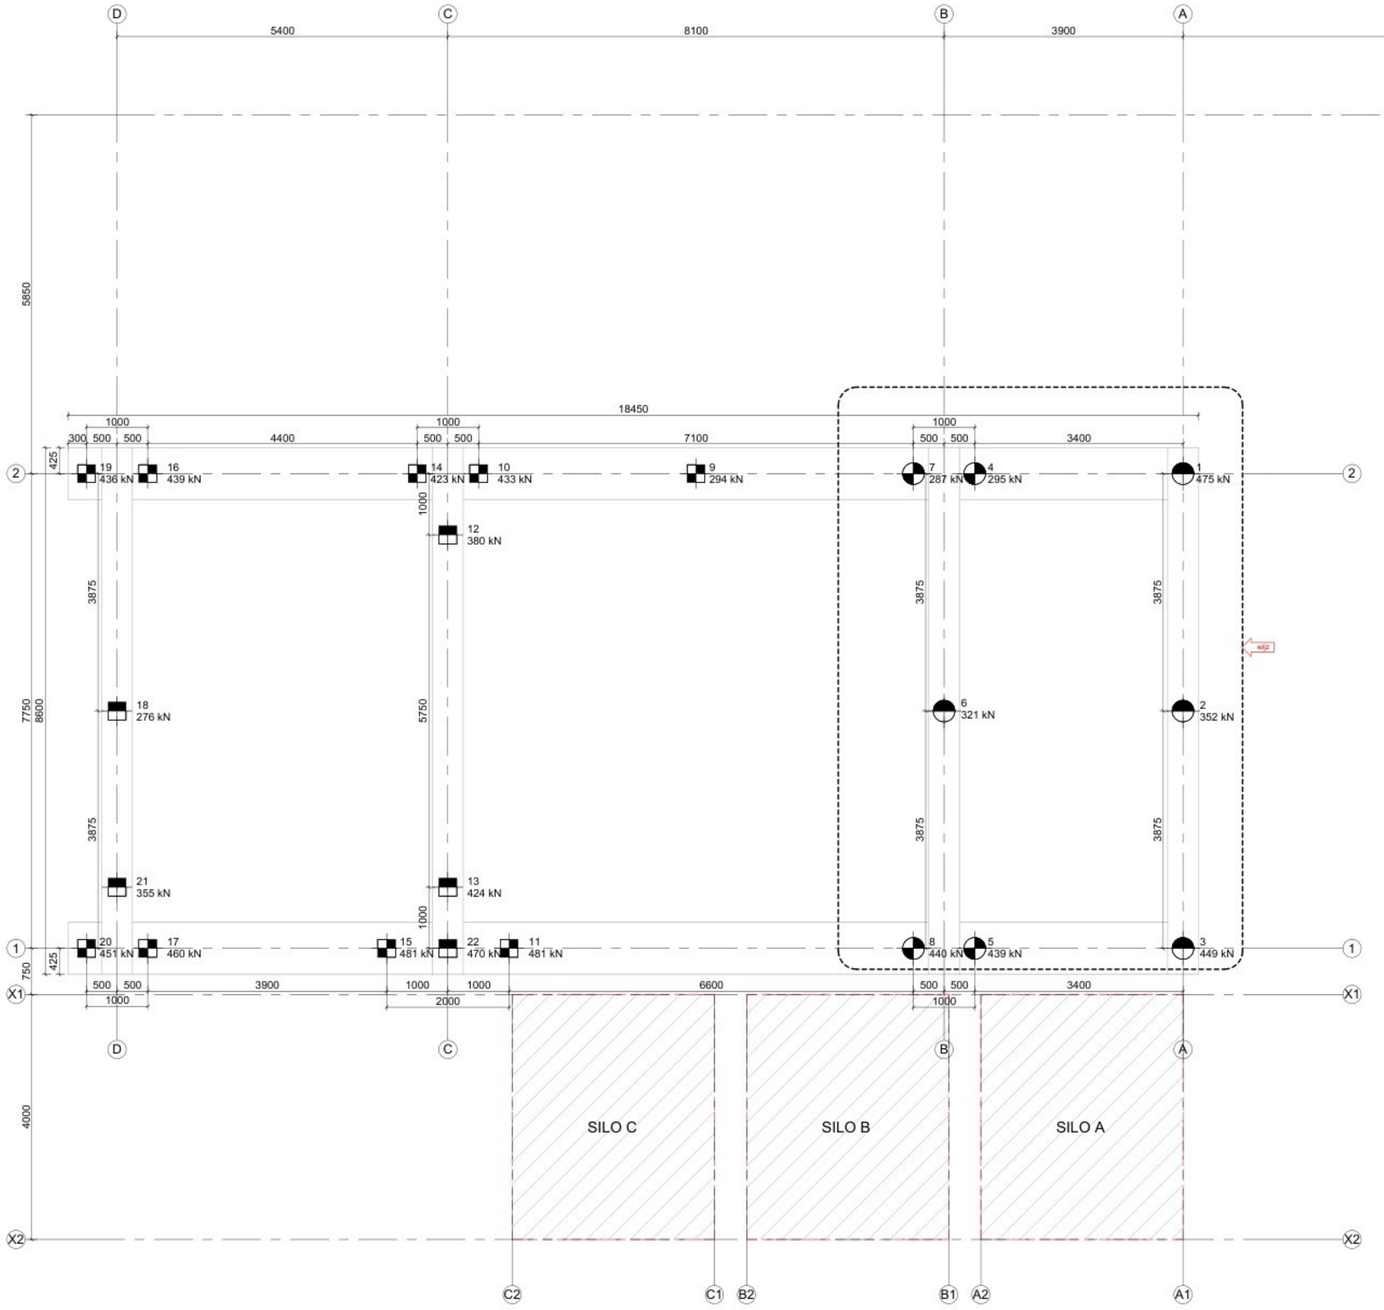



## Heirenvooi

| | | | |
|---|---|---|---|
| sondering, volgens | | | |
| ign | | opdracht nr.:C 31.239 | datum: 13-07-1993 |
| funderingsadvies, volgens | | | |
| ABO GEOMET geotechniek | | opdrachtnummer: AA22599-1 | datum: 9 januari 2026 |

Aanname te controleren door derden: Peil = -3,60 m NAP = sondeermaaiveld

**paalfundatieoverzicht prefab betonnen paal**

| aantal | symbool | omschrijving | steklengte | afhakhoogte tov peil | bruto paallengte | inkooplengte paal | peil tov NAP | inheiniveau tov NAP |
|---|---|---|---|---|---|---|---|---|
| 5 | | ⌀290 | 450 | -0,58 m | 11,27 m | 11,50 m | -3,60 m | -15,00 m |
| 9 | | ⌀290 | 350 | -0,38 m | 11,37 m | 11,50 m | -3,60 m | -15,00 m |

14 wijz


**paalfundatieoverzicht stalen buispalen** wijz

| aantal | symbool | omschrijving schacht/paalvoet | steklengte | bk stalen buis tov peil | Paallengte | peil tov NAP | inheiniveau tov NAP |
|---|---|---|---|---|---|---|---|
| 4 | | ø323/ø334 | 400 | -0,58 m | 11,50 m | -3,60 m | -15,68 m |
| 4 | | ø323/ø334 | 400 | -0,38 m | 11,50 m | -3,60 m | -15,48 m |


8

Horizontale paalbelasting palen op en naast stramien B, C en D $F_{hd}$= 30 kN

## Paaldetail stalen buispaal wijz

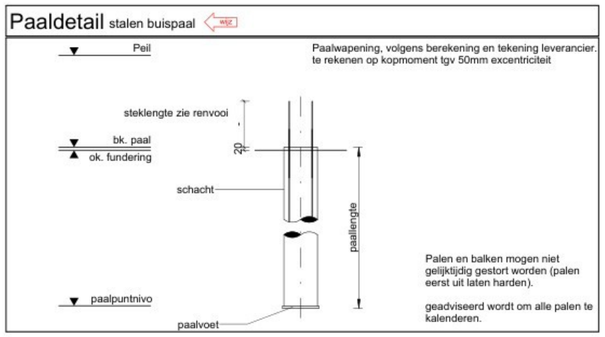


## Paaldetail prefab betonnen paal

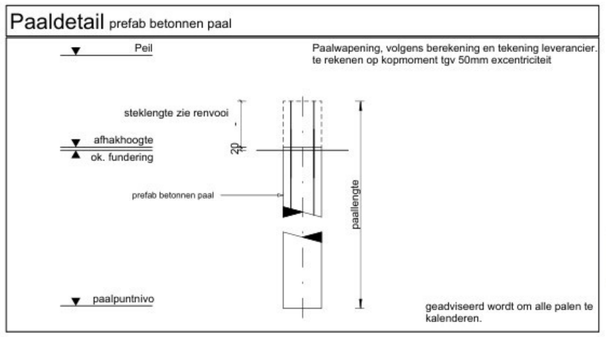


maatvoering en bestaande constructie in het werk te controleren!

# WERKTEKENING

| | |
|---|---|
| Project: | fundatie E-RTO<br>Mortelstraat 4 te Lelystad |
| Ontwerp: | |
| Aannemer: | H. Schouten Aannemersbedrijf |
| Principaal: | |
| Onderdeel: | palenplan |
| schaal: | 1:50/20 get.: |
| datum: | 19-12-2025 gez.: |
| formaat: | A1 |
| | 27-8-2026 14:24:56 |

| wijz. | datum: |
|---|---|
| A | 12-01-2026 |
| B | 15-01-2026 |
| C | 28-08-2026 |


BRAK & EIJLERS
adviseurs voor bouwconstructies bv
Hoge Gouwe 77
Gouda 2801 LC
telefoon [0182] 51 31 92
e-mail info@brakeijlers.nl


Proj.nr.: 25-8691
Tek.nr.: W1


deze tekening is eigendom van adviseurs voor bouwconstructies Brak & Eijlers bv
zonder schriftelijke toestemming mag het niet worden gekopieerd, gebruikt of de inhoud ervan ter kennis van derden worden gebracht.



G:\Proj\2025\25-8691\tek\25-8691_W.vwt