
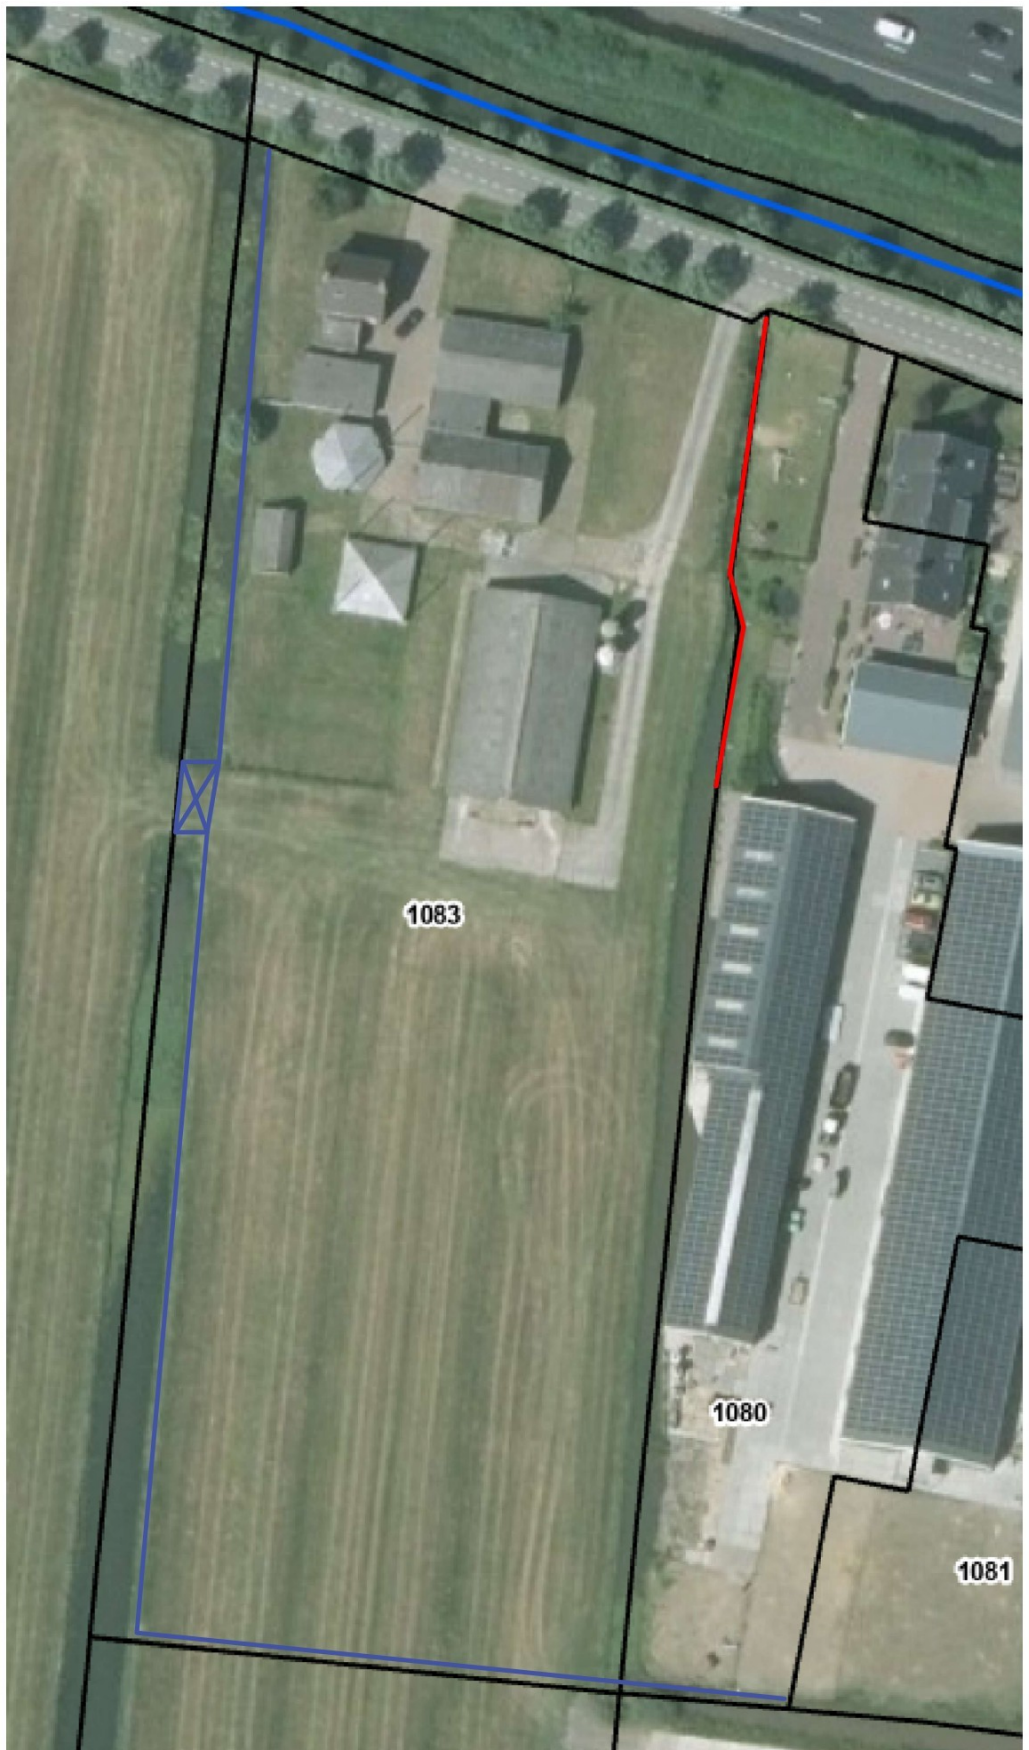


— Te dempen watergang 140m2
— Te compenseren water 140m2

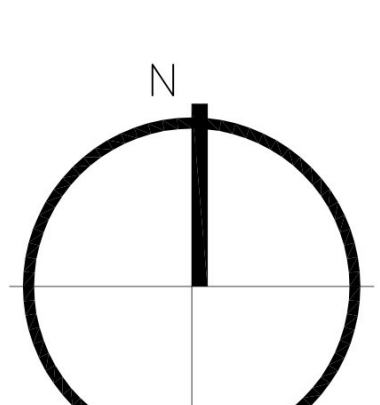

ALLE MATEN STAAN AANGEGEVEN IN MM.

Opdrachtgever:
[redacted]
Reijerscop 23-1
3454 HX De Meern

Project:
Watercompensatie

Hans Rietveld Agrarisch Advies
Nieuwe Rijksweg 68c
4128 BN Lexmond
0183 - 351 000
info@hansrietveldagrarischadvies.nl

Onderdeel:	Situatietekening	Tekenaar:	NA
Projectnummer		Gecontroleerd:	-
Tekeningnummer:	01	Formaat:	A1
Schaal:	1:500	Datum:	29-07-2026

C:\Users\Niek\Hans\Hans\OneDrive - Hans Rietveld Agrarisch Advies\Opdrachten Veehouderij\[redacted] C.v. (De Akkerij) 4200326\Bouw\4200326_NA_1_Akkerweg_Oostendorp.dwg