

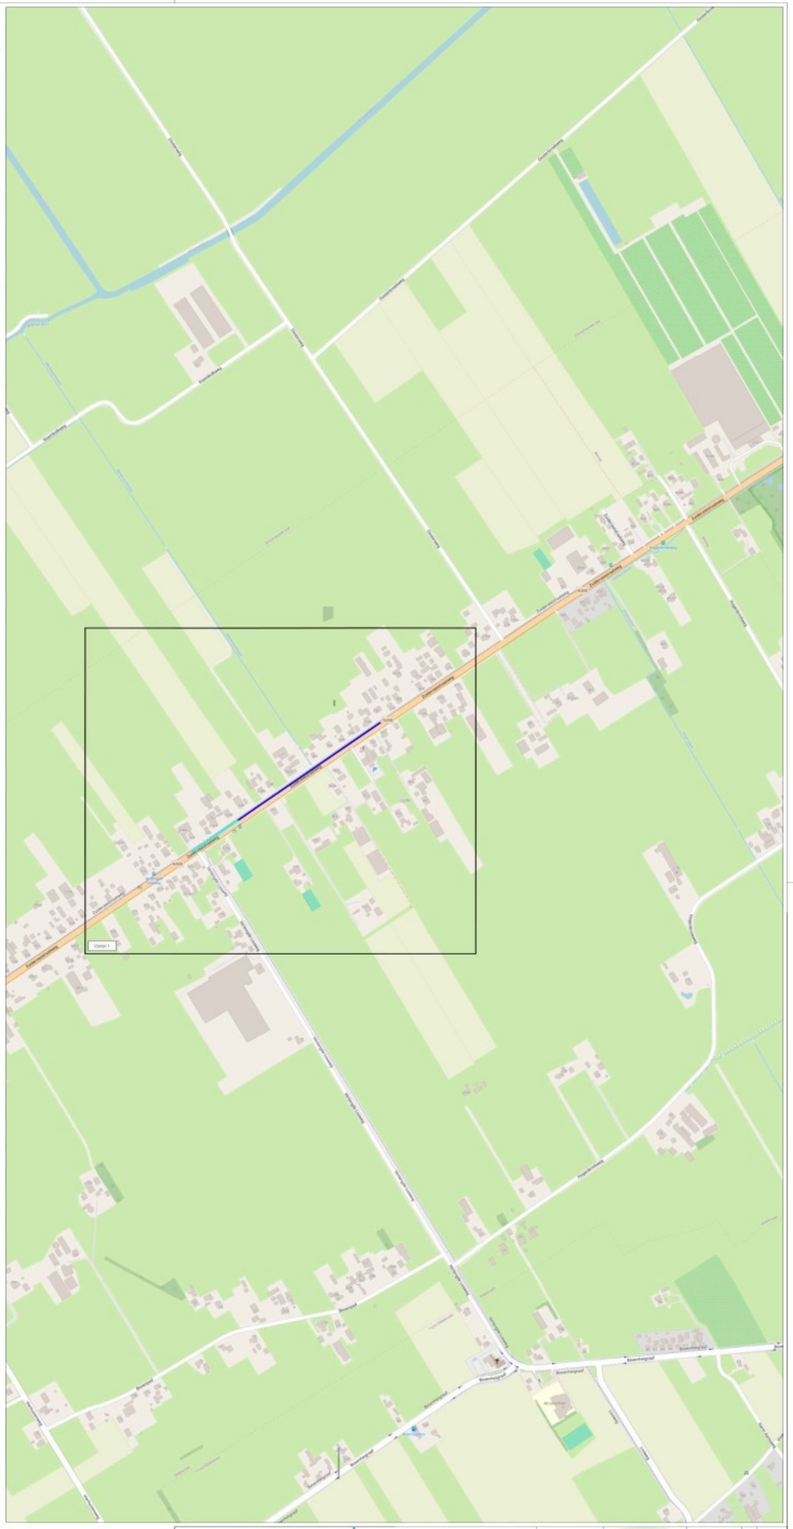

LEGENDA

- Werkruimte (ca. 100m¹)
- Werkruimte
- Conflicterende bebording afplakken
- De exacte plaatsing van de bebording wordt op locatie bepaald

CHECKLIST

Verkeersregelaar(s)	Tijdelijke verlichting	Barrier
☐	☐	☐

OPDRACHTGEVER: GMB uitdaging verbindt

PROJECT: N308 Zuiderzeestraatweg, Oldebroek

CONCEPT

GET:	DATUM: 15-10-2026	PARAAF:
GEC:	15-10-2026	
GEW:		
VREI:		

VERSIE: A

PROJECT NR: R2633544 SCHAAL: NVT

TEKENING NR: STN01 FORMAAT: A1

Vestiging Rijssen: Fahrenheitstraat 13 7461 JA RIJSSEN
Vestiging Beilen: De Hanekampen 13 9411 XN BEILEN
Vestiging Bunschoten: Ampèreweg 3 3752 LR BUNSCHOTEN
Tel: +31 (0)548 82 09 90 info@savetrafficnederland.nl www.savetrafficnederland.nl

STN Save Traffic Nederland

Save Traffic Nederland

Advies, ontwerp en uitvoering tijdelijke verkeersmaatregelen

© OpenStreetMap-outsource

KOMO® NCK.2026.BRL9101.2600005-