

VOORGEVEL

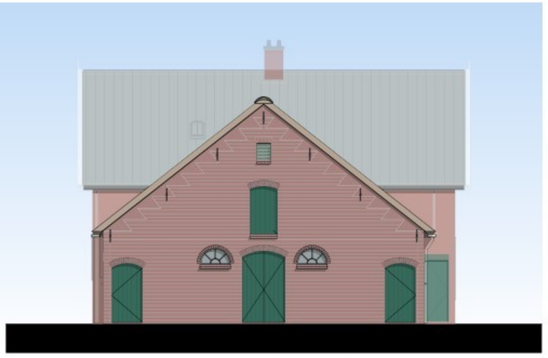

RECHTER ZIJGEVEL

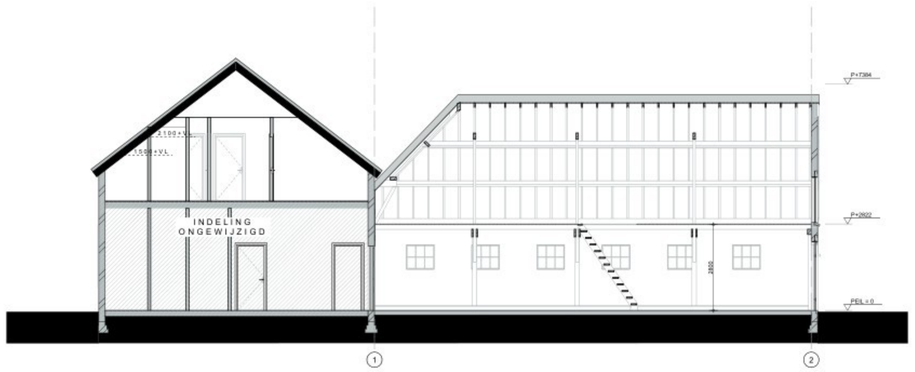

DOORSNEDE A-A

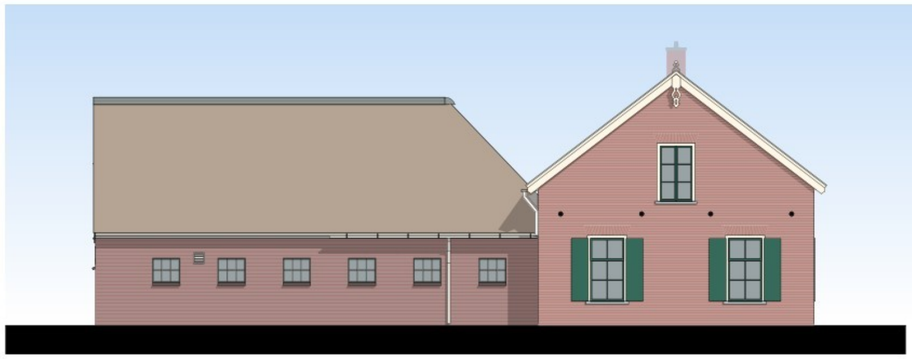

ACHTERGEVEL



LINKER ZIJGEVEL

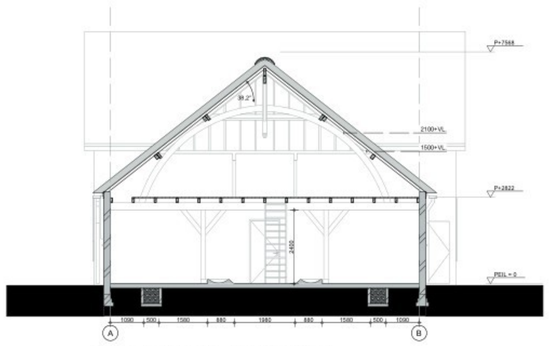

DOORSNEDE B-B

RENVOOI
BOUWKUNDIG

- METSELWERK (BESTAANDE)
- LICHTE SCHEIDINGSWAND (BESTAANDE)
- BETON
- HWA BEST. HEMELWATERAFVOER (BESTAANDE)
- BINNENDEURKOZIJN (BESTAANDE)
- 800+05 VLOERHOOGTE T.O.V. PEIL

KLEUR- EN MATERIALENSTAAT
EXTERIEUR SCHUUR (SCHADUW OP GEVELS FICTIEF WEERGEVEN)

Onderdeel	Materiaal	Kleur
Gevels		
Gevel	Baksteen	Roodbruin
Vlechtwerk	Baksteen	Roodbruin
Gevelopeningen		
Stalramen	Staal	Donkergroen
Roedes stalramen	Staal	Wit
Deuren	Hout	Donkergroen
Waterslagen	Baksteen	Roodbruin
Rollaag	Baksteen	Roodbruin
Ventilatieopening	Hout	Donkergroen
Overige		
Muurankers	Staal	Antraciet
Goot	Hout	Gebroken wit
Hemelwaterafvoer	PVC	Gebroken wit
Kneiplank	Hout	Gebroken wit
Dak	Riet	Naturel

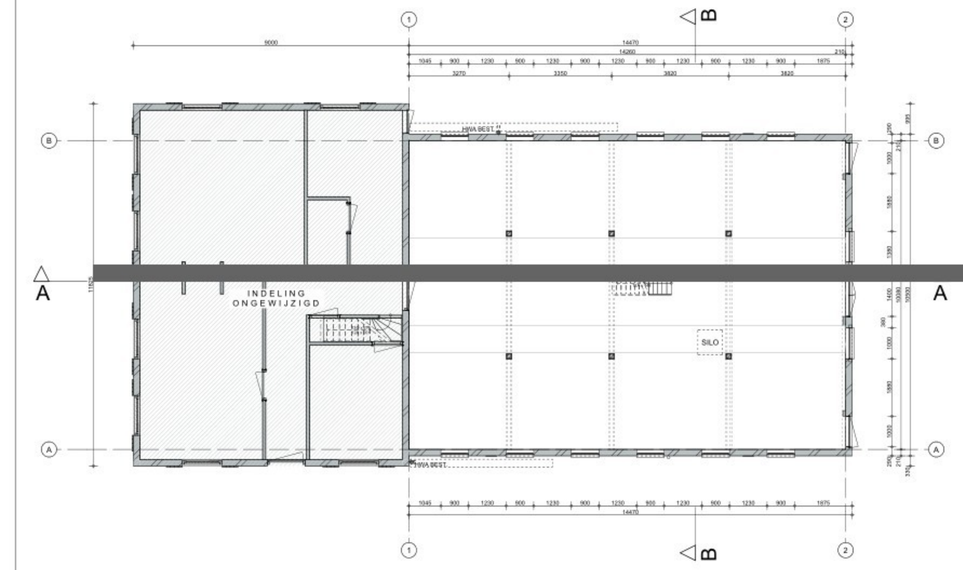

BEGANE GROND

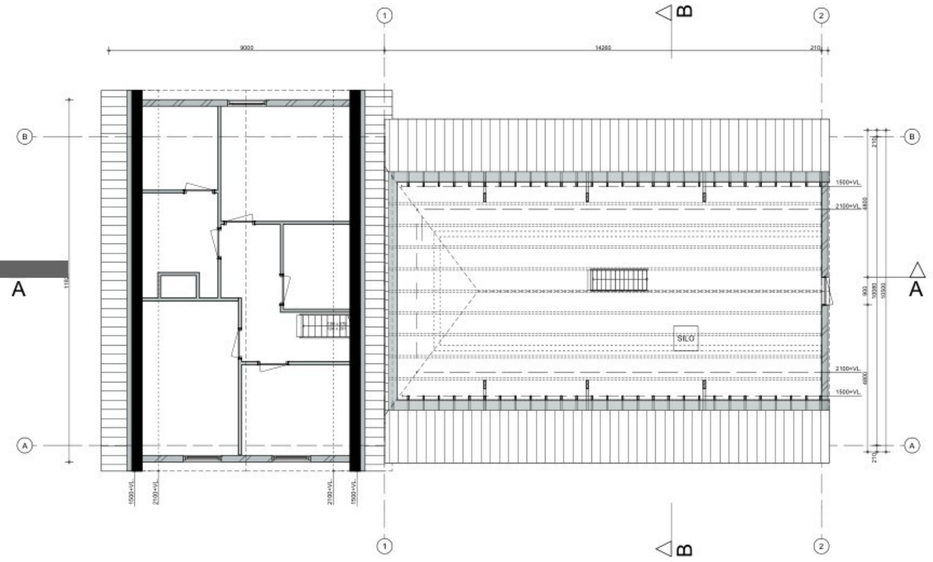

1e VERDIEPING

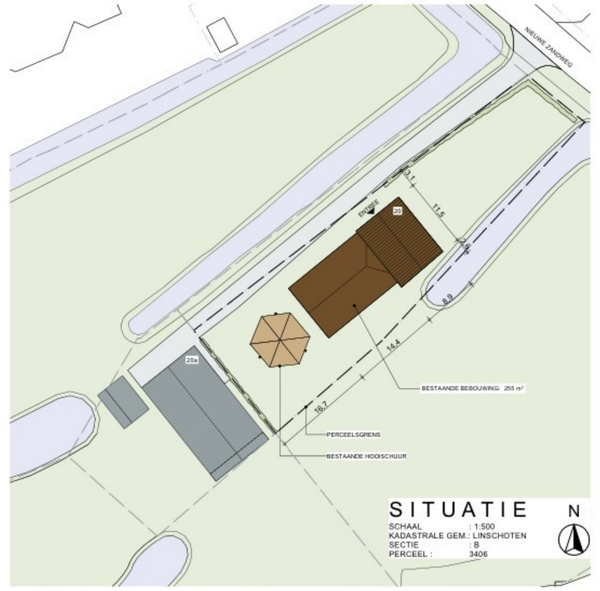

SITUATIE
SCHAAL : 1:500
KADASTRALE GEM.: LINSCHOTEN
SECTIE : B
PERCEEL : 3406

N

ARCO ARCHITECTEN BNA
www.arcoarchitecten.nl

Project	: Verbouw Hofstede Veldzicht Nieuwe Zandweg 20 Linschoten i.o.v. en	Datum Gewijzigd	: 06-03-2026 : A) B) C) D) E) F) G) H) I)
Fase	: Bestaande toestand		
Tekening	: Overzichtstekening bestaand		
Ontwerp	:		
Schaal	: 1:100, 1:500		
Formaat	: A1		

Projectnummer : 26006

Tekeningnummer : 151