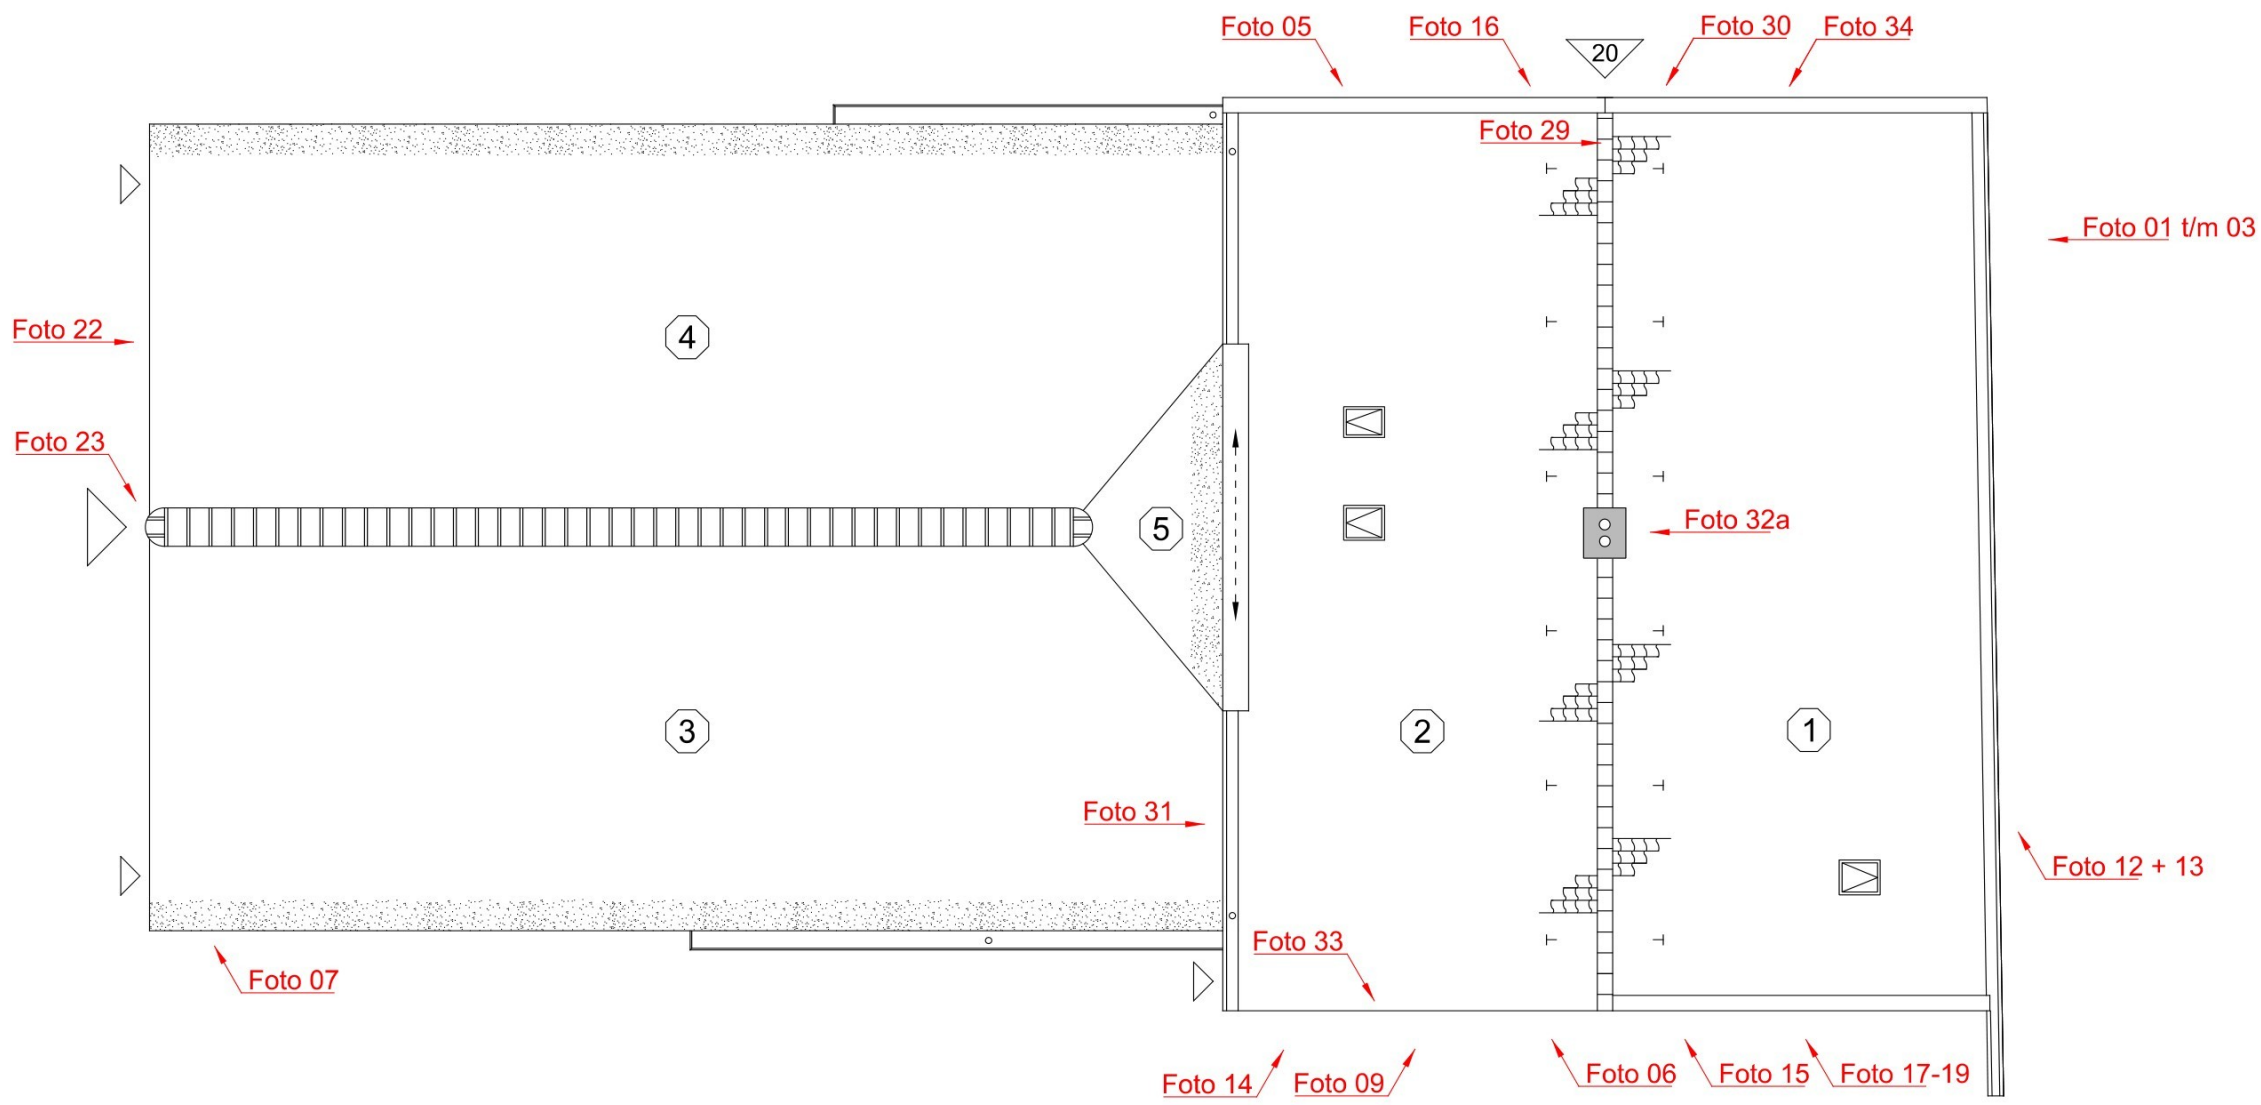

Legenda

⊥ = Aan te brengen veiligheidshaak
= Dakpanbedekking Oude holle
= Dakraam steek
= Entreepijl
= Nok- en/of hoekkepervorsten
= Rietbedekking
= Rietvorsten
= Schoorsteen
= Zakgoot
Zn = Zinkbedekking

0 5 meter 10 meter

monumentenwacht mw utrecht

Object nummer	4850		
Object	Boerderij		
Adres object	Nieuwe Zandweg 20		
Plaats	Linschoten		
Monumentnummer	25977		
Revisie	N.v.t.	Datum	02-03-2026
Getekend door		Formaat	A3